


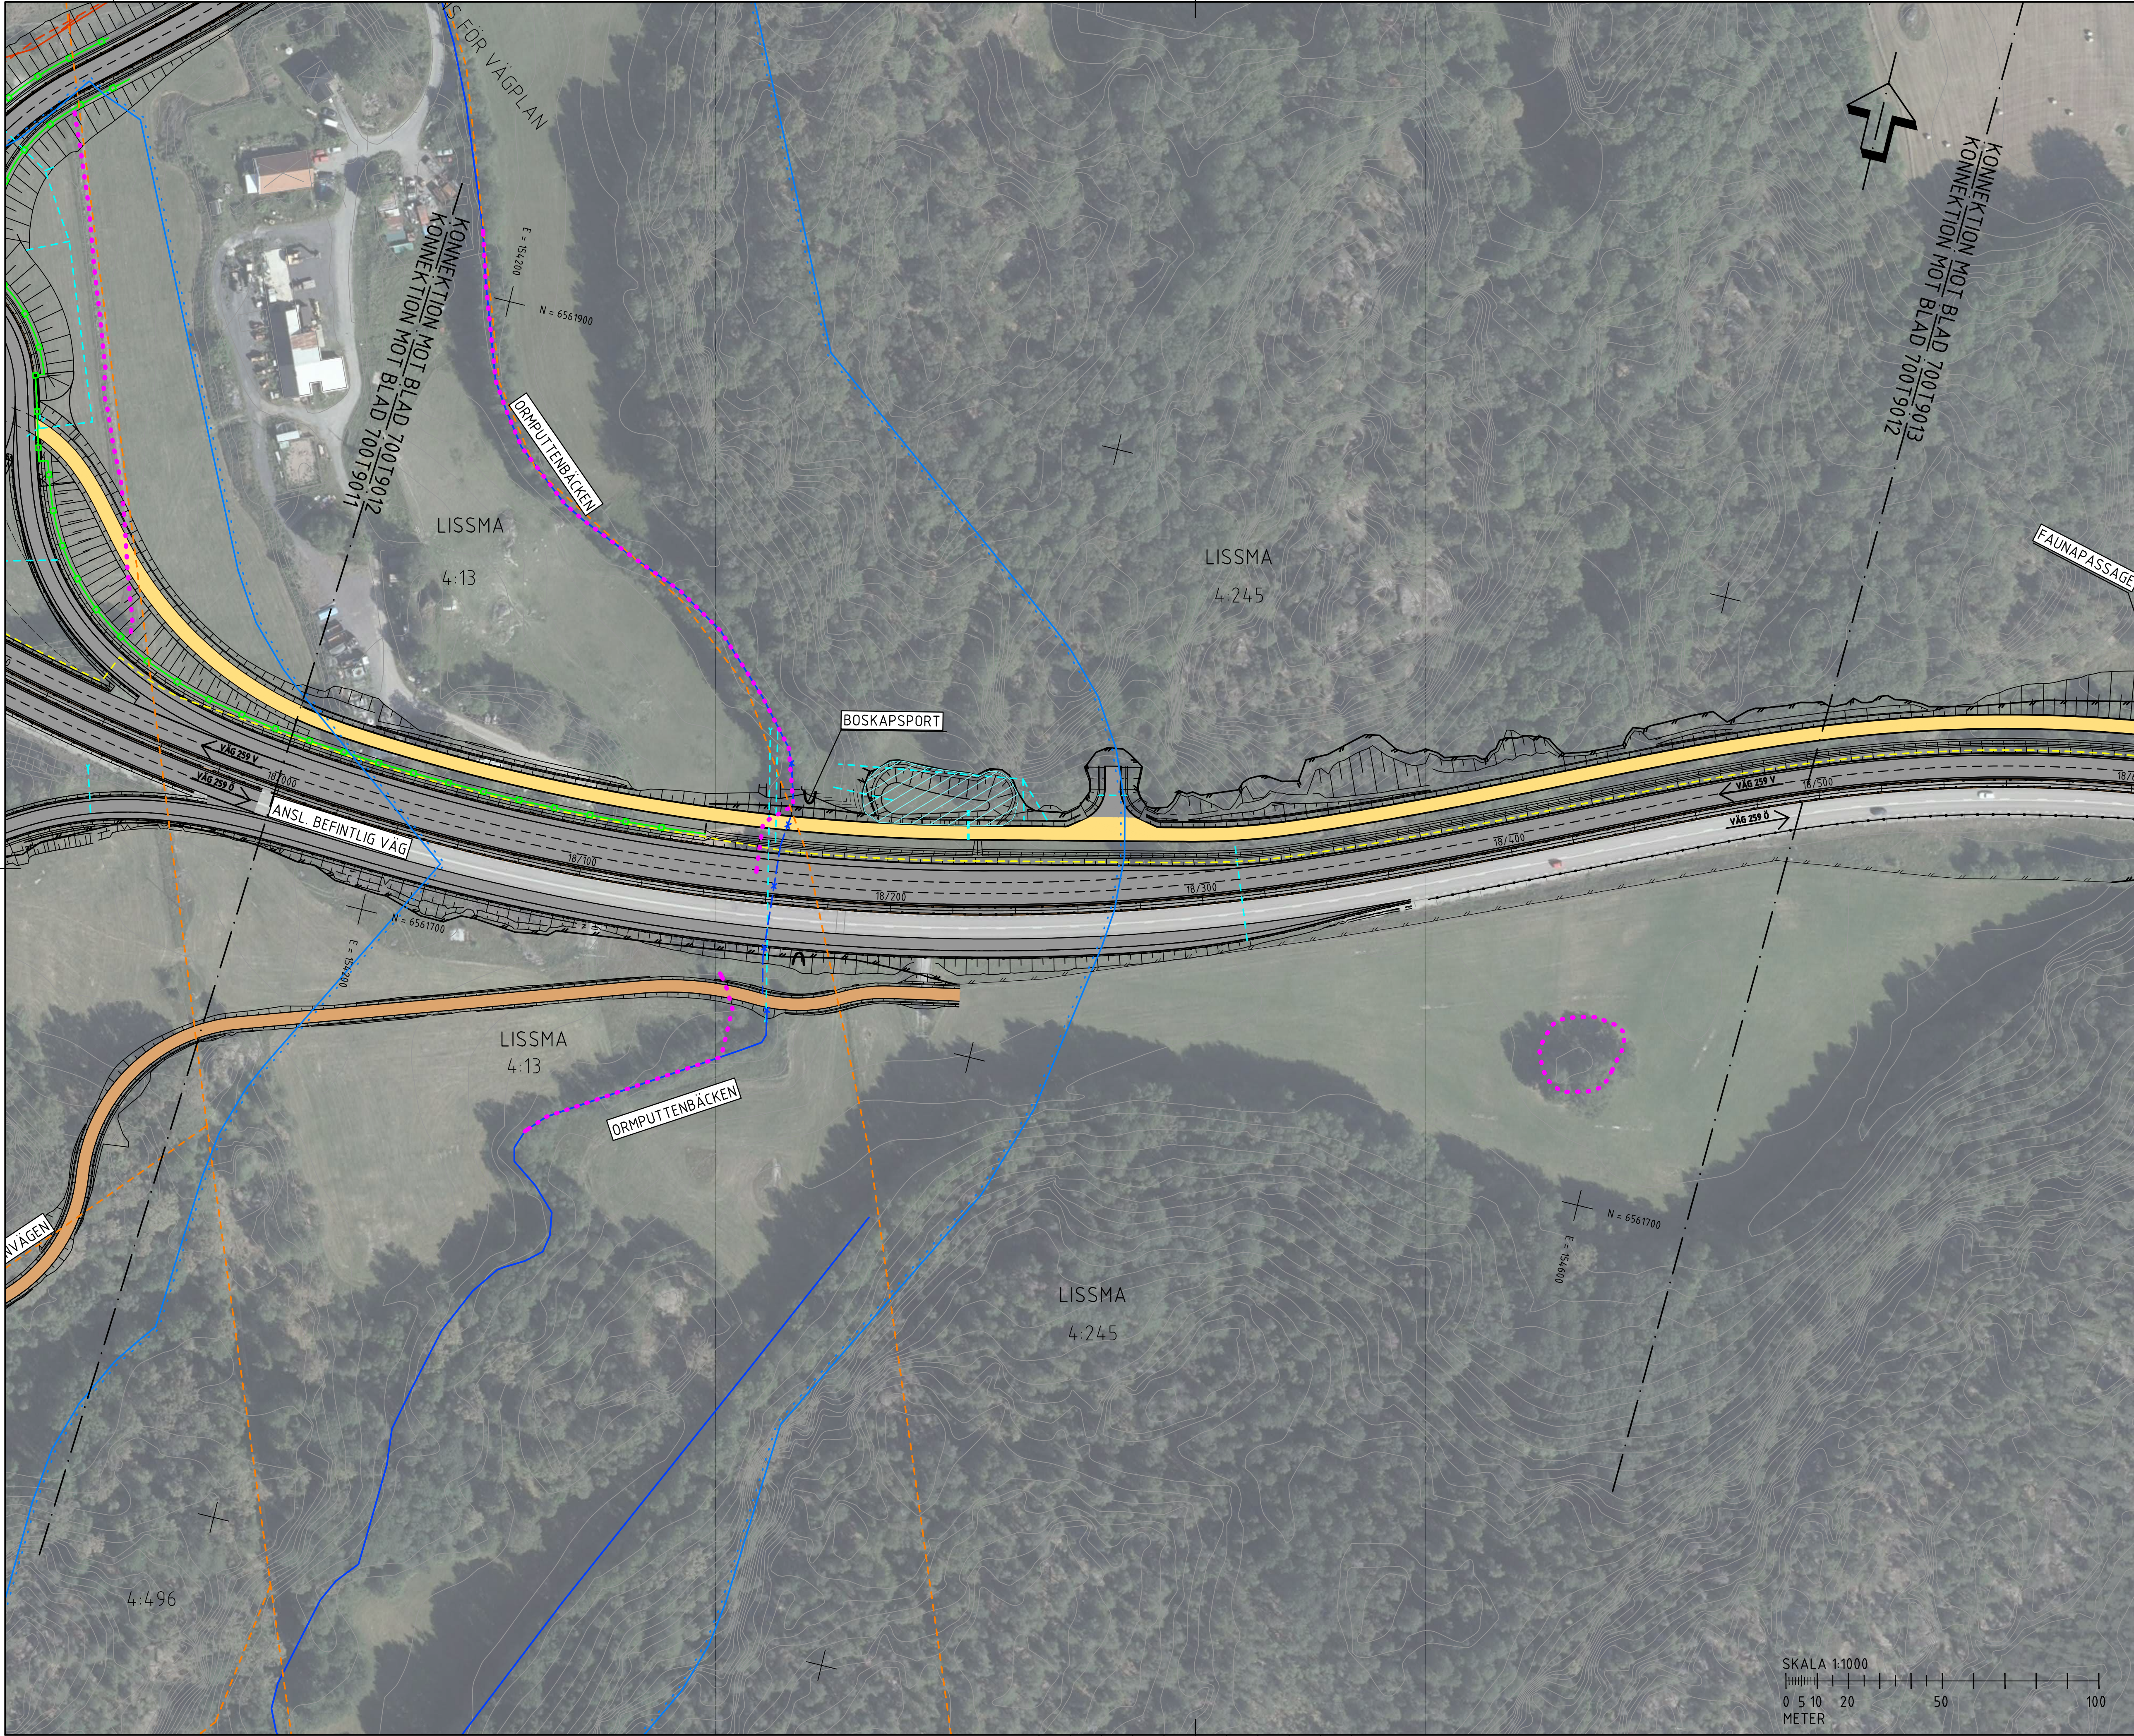

FÖRKLARINGAR

NY VÄG MED KÖRBANEKANT OCH KÖRFÄLTSSINDELNING

NY VÄG I TUNNEL

NY GÅNG- OCH CYKELVÄG

NY GRUSVÄG

SLÄNTER

LÅNGDMÄTNING

STÖDMUR/KONSTRUKTION

BULLERSKYDDSSKÄRM

BLÄNSKYDD, SKÄRM

VÄG-/BRORÄCKE

NYTT VILTSTÄNGSEL

RENINGSANLÄGGNING FÖR VÄGDAGVATTEN TEKNIKBYGGNADER

NYA VA-LEDNINGAR

NYTT DIKE

NYA EL-LEDNINGAR

VANDRINGSLED, MÖJLIG NY STRÄCKNING

VANDRINGSLED, INDRAGEN STRÄCKNING

VATTENDRAG SOM RIVES/FLYTAS

KONSTRUKTION UNDER MARK

ÖVRIGT

STRANDSKYDD MOT PRICKAD SIDA

BIOTOPSKYDD

VÄGDEL SOM RIVES

PROJEKTERADE VÄGKANTLINJER I FÖRBIFART STOCKHOLM

BEFINTLIGT

BEFINTLIG VÄGKANT

BEFINTLIGT STAKET/ VILTSTÄNGSEL

BEFINTLIG VANDRINGSLED

FASTIGHETSGRÄNS

TRAKTGRÄNS/ KVARTERSTRAKTGRÄNS

KOMMUNGRÄNS

VATTENDRAG

VATTENDRAG, KULVERT

LISSMA

OLADÖ

ÅRSBRO VÄSTRA

PLANSYSTEM SWEREF 99 18 00

HÖJDSYSTEM RH 2000

BET

REVIDERINGEN AVSER

GODKÄND

DATUM

TYP AV PLAN

VÄGPLAN

GRANSKNINGSSTATUS / SYFTE

GRANSKNINGSHANDLING

HANDLINGSTYP

DATUM

OBJEKT

2021-01-25

2021-01-25

V259 TVÄRFÖRBINDELSE SÖDERTÖRN

DELOMRÅDE / BANDEL

ANLÄGGNINGSGEDEL

GEMENSAMT

LISSMA

GEMENSAMT

145326

BESTÄLLARE

SKAPAD AV

GODKÄND AV

TRAFIKVERKET

M PETERSSON

E ÖBERG

LEVERANTÖR

UPPDRAGSGNUMMER

AVDELNING

TYRÉNS

260805

RITNINGSTYP

TEKNIKOMRÅDE / INNEHÅLL

BESKRIVNING

PLAN

VÄGUTFORMNING OCH TRAFIK

ILLUSTRATIONSPLAN

SKALA

RITNINGSGNUMMER

700T9012

FORMAT

BLAD

12


FÖRVALTNINGSNUMMER

NÄSTA BLAD

13

BET

VST145326VP, ankomst 2020-12-14, ver 13, jobb 1248

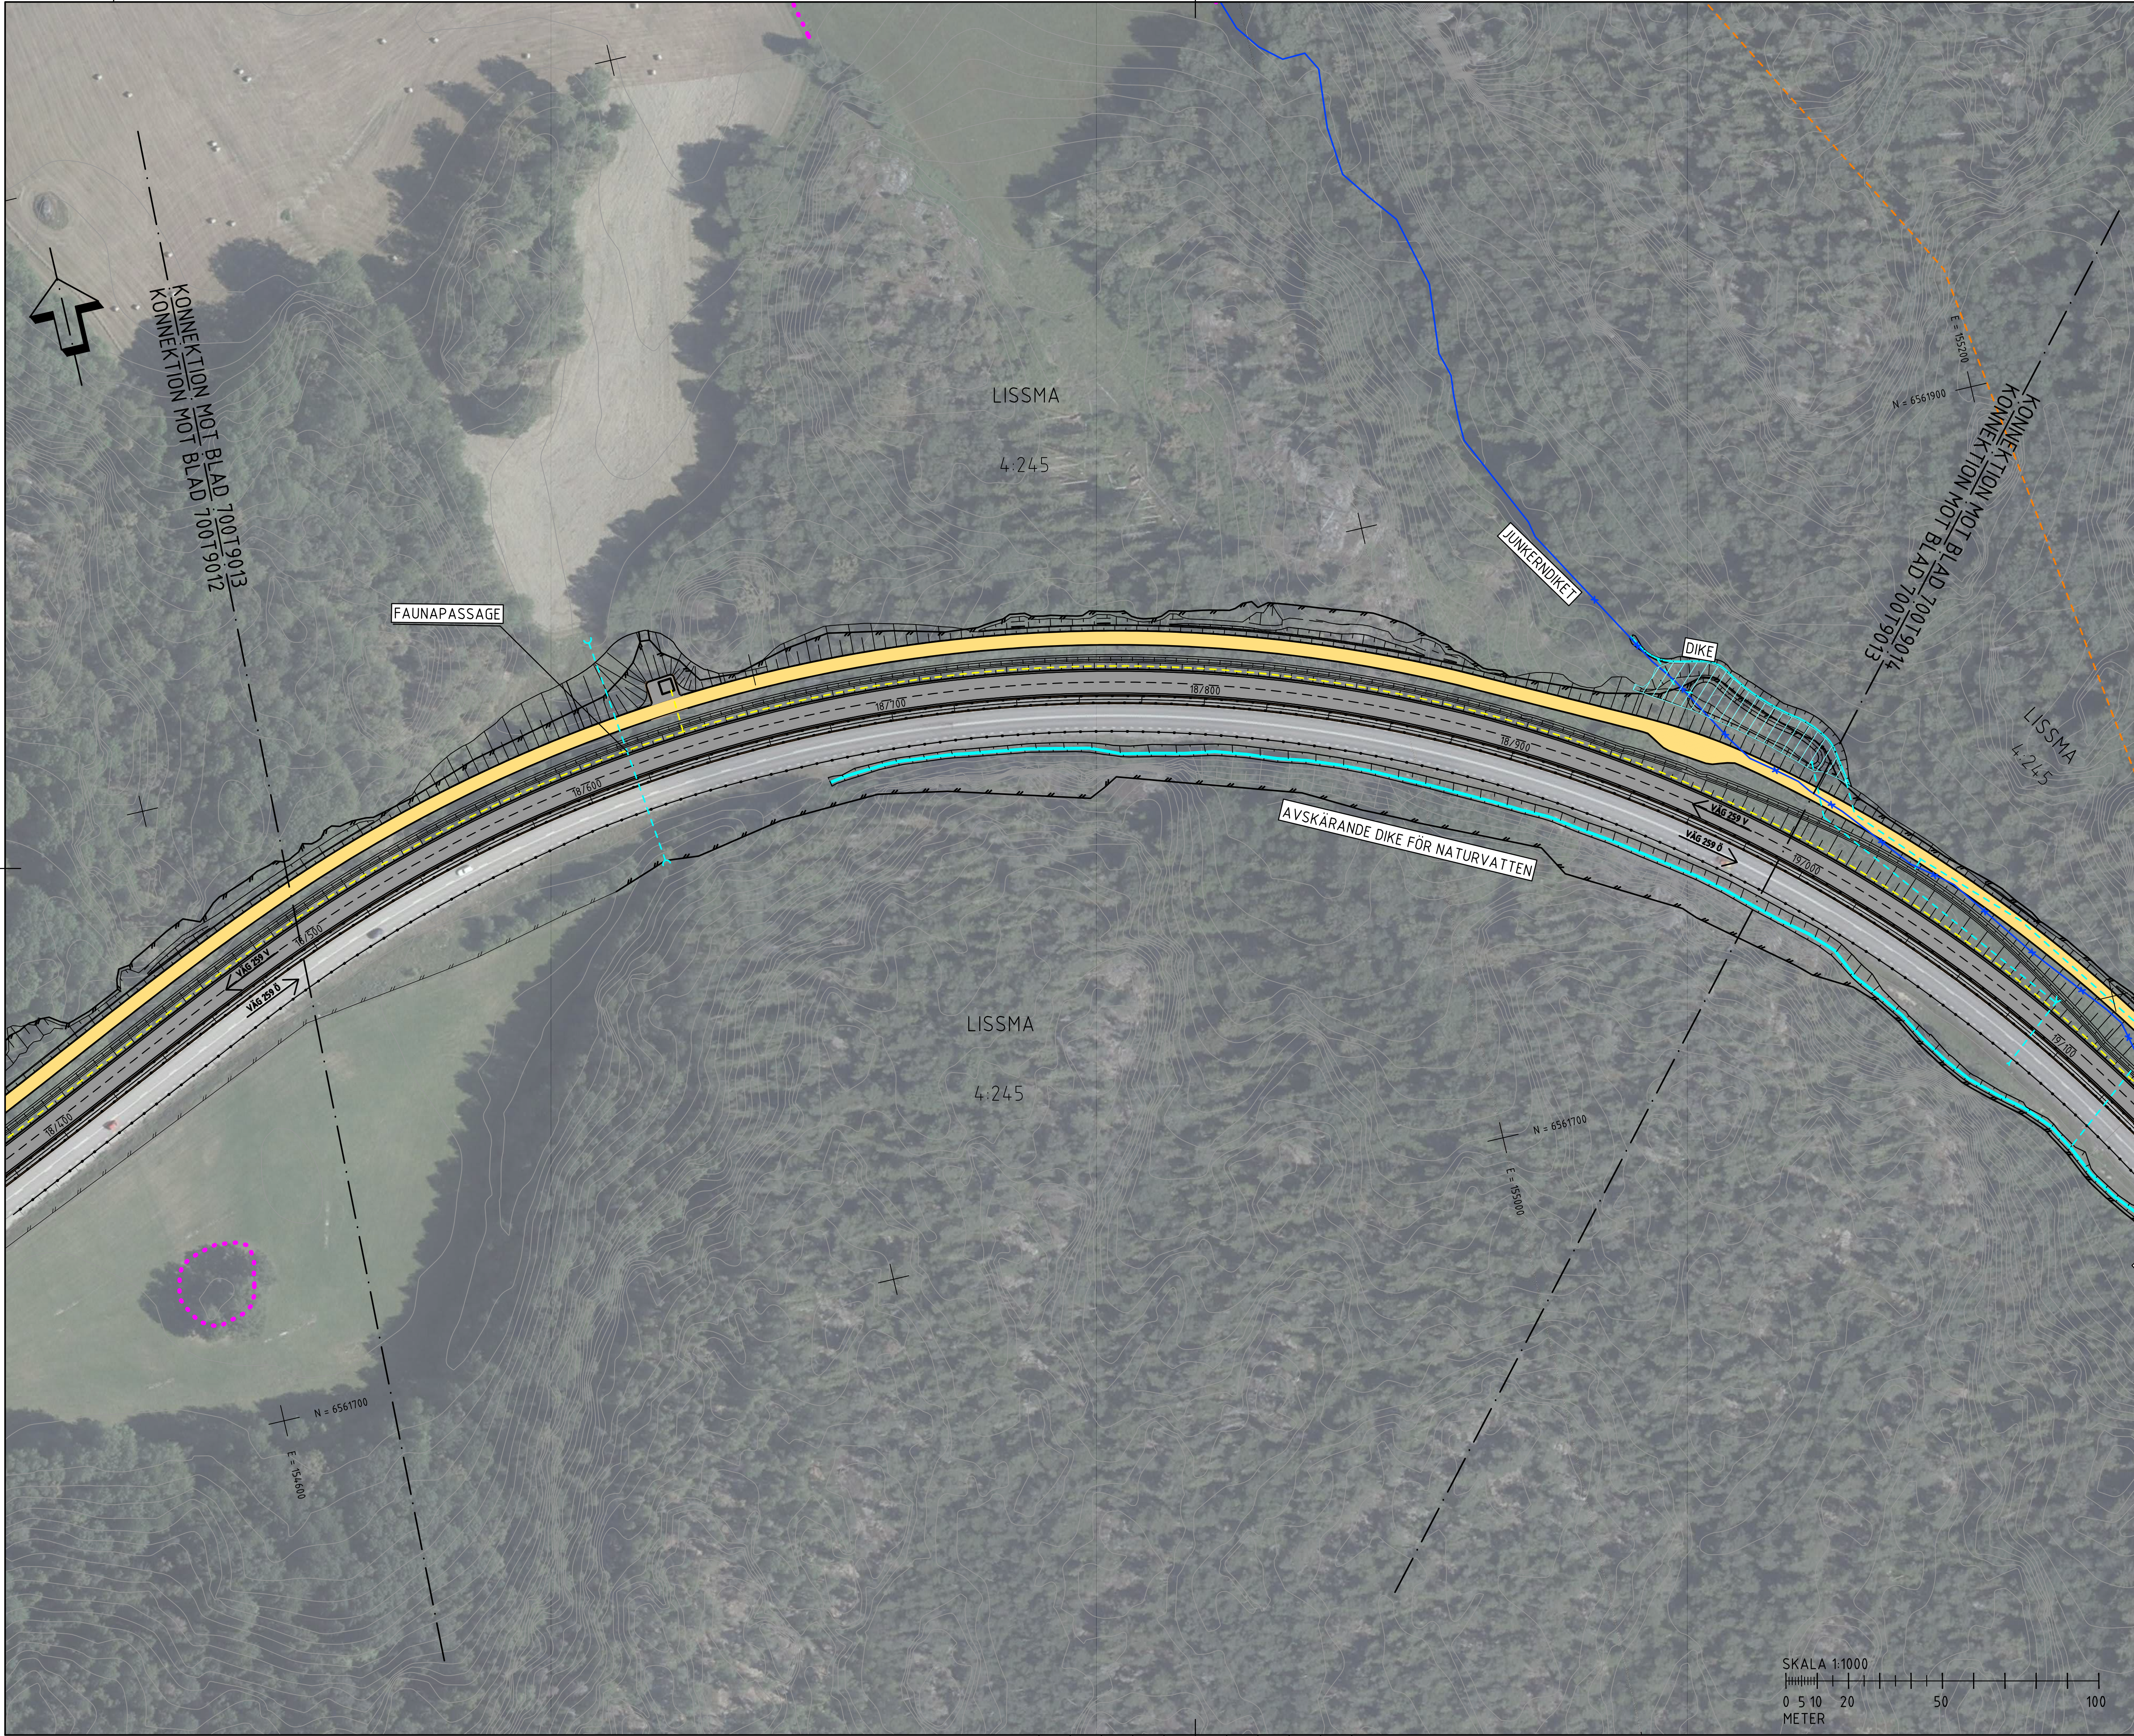

FÖRKLARINGAR

- NY VÄG MED KÖRBANEKANT OCH KÖRFÄLT SINDELNING
- NY VÄG I TUNNEL
- NY GÅNG- OCH CYKELVÄG
- NY GRUSVÄG
- SLÄNTER
- LÄNGDMÄTNING
- STÖDMUR/KONSTRUKTION
- BULLERSKYDDSSKÄRM
- BLÄNDSKYDD, SKÄRM
- VÄG-/BRORÄCKE
- NYTT VILTSTÄNGSEL
- RENINGSANLÄGGNING FÖR VÄGDAGVATTEN TEKNIKBYGGNADER
- NYA VA-LEDNINGAR
- NYTT DIKE
- NYA EL-LEDNINGAR
- VANDRINGSLED, MÖJLIG NY STRÄCKNING
- VANDRINGSLED INDRAGEN STRÄCKNING
- VATTENDRAG SOM RIVES/FLYTTS
- KONSTRUKTION UNDER MARK
- ÖVRIGT
- STRANDSKYDD MOT PRICKAD SIDA
- BIOTOPSKYDD
- VÄGDEL SOM RIVES
- PROJEKTERADE VÄGKANTLINJER I FÖRBIFART STOCKHOLM
- BEFINTLIGT
- BEFINTLIG VÄGKANT
- BEFINTLIGT STAKET/ VILTSTÄNGSEL
- BEFINTLIG VANDRINGSLED
- FASTIGHETSGRÄNS
- TRAKTGRÄNS/ KVARTERSTRAKTGRÄNS
- KOMMUNGRÄNS
- VATTENDRAG, KULVERT

LISSMA

OLADÖ


ÅRSBERG VÄSTRA

PLANSYSTEM SWEREF 99 18 00
HÖJDSYSTEM RH 2000

BET	REVIDERINGEN AVSER	GODKÄND	DATUM
TYP AV PLAN			
GRANSKNINGSSTATUS / SYFTE			
HANDLINGSTYP			
GRANSKNINGSHANDLING			
DATUM		LEVERANS / ÄNDRINGS-PM	
2021-01-25			
OBJEKT			
V259 TVÄRFÖRBINDELSE SÖDERTÖRN			
DELOMRÅDE / BANDEL			
LISSMA			
ANLÄGGNINGSGEDEL			
GEMENSAMT			
OBJEKTNUMMER / KM		KONSTRUKTIONNUMMER	
145326			
BESTÄLLARE		LEVERANTÖR	
TRAFIKVERKET		TYRÉNS	
SKAPAD AV		UPPDRAGSGENOMFÖRARE	
M PETERSSON		260805	
GODKÄND AV		ÄNDRING	
E ÖBERG			
RITNINGSTYP			
PLAN			
TEKNIKOMRÅDE / INNEHÅLL			
VÄGUTFORMNING OCH TRAFIK			
BESKRIVNING			
ILLUSTRATIONSPLAN			
KM 18/500 - 19/000			
SKALA	FORMAT	FÖRVALTNINGSNUMMER	
1:1000	A1		
RITNINGSGENOMFÖRARE	BLAD	NÄSTA BLAD	BET
700T9013	13	14	



BEFINTLIGT	
	BEFINTLIG VÄGKANT
	BEFINTLIGT STAKET/ VILTSTÄNGSEL
	BEFINTLIG VANDRINGSLED
	FASTIGHETSGRÄNS
	TRAKTGRÄNS/ KVARTERSTRAKTGRÄNS
	KOMMUNGRÄNS
	VATTENDRAG
	VATTENDRAG, KULVERT

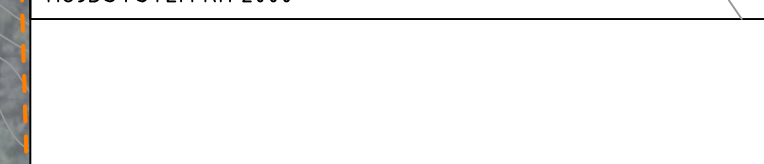

020-12-11 14:43:49	c:\vault\260805\vaqplan\t\ritdef\700t9014.dwg
--------------------	---



FÖRKLARINGAR			
	NY VÄG MED KÖRBANEKANT OCH KÖRFÄLT SINDELNING		
	NY VÄG I TUNNEL		
	NY GÅNG- OCH CYKELVÄG		
	NY GRUSVÄG		
	SLÄNTER		
	LÄNGDMÄTNING		
	STÖDMUR/KONSTRUKTION		
	BULLERSKYDDSSKÄRM		
	BLÄNDSKYDD, SKÄRM		
	VÄG-/BRORÄCKE		
	NYTT VILTSTÅNGSEL		
	RENINGSANLÄGGNING FÖR VÄGDAGVATTEN		
	TEKNIKBYGGNADER		
	NYA VA-LEDNINGAR		
	NYTT DIKE		
	NYA EL-LEDNINGAR		
	VANDRINGSLED, MÖJLIG NY STRÄCKNING		
	VANDRINGSLED INDRAGEN STRÄCKNING		
	VATTENDRAG SOM RIVES/FLYTTAS		
	KONSTRUKTION UNDER MARK		
ÖVRIGT			
	STRANDSKYDD MOT PRICKAD SIDA		
	BIOTOPSKYDD		
	VÄGDEL SOM RIVES		
	PROJEKTERADE VÄGKANTLINJER I FÖRBIFART STOCKHOLM		
BEFINTLIGT			
	BEFINTLIG VÄGKANT		
	BEFINTLIGT STAKET / VILTSTÅNGSEL		
	BEFINTLIG VANDRINGSLED		
	FASTIGHETSGRÄNS		
	TRAKTGRÄNS / KVARTERSTRAKTGRÄNS		
	KOMMUNGÄNS		
	VATTENDRAG		
	VATTENDRAG, KULVERT		
LİSSMA			
PLANSYSTEM SWEPER 99 18 00 HÖJD SYSTEM RH 2000			
BET		GODKÄND	DATUM
TYP AV PLAN			
VÄGPLAN			
GRANSKNINGSSTATUS / SYFTE			
HANDLINGSTYP			
GRANSKNINGSHANDLING			
DATUM		LEVERANS / ÄNDRINGS-PM	
2021-01-25			
OBJEKT			
V259 TVÄRFÖRBINDELSE SÖDERTÖRN			
DELOMRÅDE / BANDEL			
LİSSMA			
ANLÄGGNINGSGEOMETRI			
GEMENSAMT			
OBJEKTSNUMMER / KM		KONSTRUKTIONSNUMMER	
145326			
BESTÄLLARE		LEVERANTÖR	
TRAFIKVERKET		Tyréns	
SKAPAD AV		UPPDRAGSNUMMER	
M PETERSSON		260805	
GODKÄND AV		ÄVELNING	
E ÖBERG			
RITNINGSTYP			
PLAN			
TEKNIKKOMPLEX / INNEHÅLL			
VÄGUTFORMNING OCH TRAFIK			
BESKRIVNING			
ILLUSTRATIONSPLAN			
KM 19/500 - 20/000			
SKALA	FORMAT	FÖRVALTNINGSNUMMER	
1:1000	A1		
RITINGSNUMMER	BLAD	NÄSTA BLAD	AVTAL
70079015	15	11	