



020-12-11 14:54:47
c:\vault\260805\vagplan\t\ritdef\700t9311.dwg



FÖRKLÄRNINGAR

MARKANSPRÅK

GRANS FÖR VÄGPLAN

GRANS FÖR VÄGOMRÅDE

AVGRÄNSNING MELLAN OLIKA TYPER AV MARKANSPRÅK

V₁

V₂

V_{ix}

V_{i7}

T_x

X-XX

GRANS FÖR VÄGPLAN

GRANS FÖR VÄGOMRÅDE

AVGRÄNSNING MELLAN OLIKA TYPER AV MARKANSPRÅK

NYTT VÄGOMRÅDE MED VÄGRÄTT

NYTT VÄGOMRÅDE MED VÄGRÄTT - FÖR KOMMUNAL ALLMÄN VÄG

NYTT VÄGOMRÅDE MED INSKRÄNKT VÄGRÄTT - SE RITNING 000T9301 FÖR SPECIFIKATION

NYTT VÄGOMRÅDE MED INSKRÄNKT VÄGRÄTT UTM JÄRNVAAGSMARK

TILLFÄLLIG NYTTJANDERÄTT - SE RITNING 000T9301 FÖR SPECIFIKATION

LÖPNUMMER T-TYTOR

SKYDDSSÅTGÄRDER OCH FÖRSIKTIGHETSMÅTT

MARKERING ELLER AVGRÄNSNING AV SKYDDSSÅTGÄRDER OCH FÖRSIKTIGHETSMÅTT

SK1 - BULLERSKYDDSSKÄRM
MED ABSORBENT, HÖJD ÖVER NÄRMASTE VÄGRÄTT

SK2 - BULLERSKYDDSSKÄRM, MED ABSORBENT FÖR BOENDEMILJÖ OCH ARTSKYDD, HÖJD ÖVER NÄRMSTE VÄGRÄTT

SK3 - BULLERSKYDDSSKÄRM, BRANDSKYDDSSKÄSSAD, MED ABSORBENT, HÖJD ÖVER NÄRMSTE VÄGRÄTT

SK5 - FAUNAPASSAGE

SK6 - GRODDJUVARSBARRIÄR

SK7 - RENINGSÅNLÄGGNING FÖR VÄGAVGATTEN

SK8 - RENINGSÅNLÄGGNING FÖR TUNNELAVLOPPSVATTEN

SK9 - BULLERSKYDDSSKÄRM MED ABSORBENT,

SK10 - BLÅNDSKYVD MED ABSORBENT, HÖJD ÖVER NÄRMASTE KÖRBÄNKEANT

SK13 - TÅTA DKEN, UTFÖRS MELLAN MARKERADE LÄNGDMÄTNINGAR

SK14 - ERBJUDNING OM PARTIKELFILTER FÖR LUFTINTAG PÅ BYGGNADENS FASAD SOM VETTER MOT E4/E20

SK15 - ERBJUDNING OM PARTIKELFILTER FÖR LUFTINTAG PÅ BYGGNADENS TAK

SK18 - ERBJUDNING OM SKYDSSÅTGÄRDER UTFRÅN I OLYCKSRISK

VERKSAMHETER / ÅTGÄRDER SOM UNDVIKTS FRÅN FÖRBUDD ENLIGT MILJÖBALKEN

FÖRBUDDEN SOM AVSER VERKSAMHETER ELLER ÅTGÄRD INOM GENERELLT BIOTOPSKYDDSOMRÅDE (7,11 MB) GÄLLER INTE VID BYGGANDE AV ALLMÄN VÄG. BESKRIVNING AV PÅVERKAN PÅ BIOTOPSKYDDSOBJEKT REDOVISAS I VÄGPLANENS PLANBESKRIVNING.

OBJEKT INOM VÄGPLANENS OMRÅDE SOM BERÖRS AV GENERELLT BIOTOPSKYDD

FÖRBUDDEN MOT ÅTGÄRDAR INOM STRANDSKYDDSOMRÅDE (7,15 MB) GÄLLER INTE VID BYGGANDE AV ALLMÄN VÄG. BESKRIVNING AV PÅVERKAN PÅ STRANDSKYDDADE OMRÅDEN REDOVISAS I VÄGPLANENS PLANBESKRIVNING.

OMRÅDE INOM VÄGPLANENS OMRÅDE SOM BERÖRS AV STRANDSKYDD

SKYDDIGHETEN ATT GÖRA ANMÄLAN FÖR SAMRÅD ENLIGT 12:6 MB GÄLLER INTE FÖR DE VERKSAMHETER OCH ÅTGÄRDER SOM BEHOVS FÖR ATT BYGGA VÄGEN OCH SOM FASTSTÄLLS OCH INGÅR I VÄGOMRÅDET FÖR ALLMÄN VÄG ELLER OMRÅDE FÖR TILLFÄLLIG NYTTJANDERÄTT

SÄRSKILDA BESLUT SOM TAS I SAMBAND MED FASTSTÄLLESEN AV VÄGPLANEN

INDRAGNING AV VÄG FRÅN ALLMÄN UNDERHÅLL

FASTIGHETSREDOVISNING

FASTIGHETSGRÄNS

TRAKTGRÄNS/KVARTERSTRAKTGRÄNS

KOMMUNGÄRNS

FASTIGHETSREDOVISNINGEN ÄR UPPLADERAT 2020-11-18

FÖR ÖVRIGA BETECKNINGAR SE RITNING 000T9301

LISSMA

GLADD

HÖRSBO VÄSTRA

PLANSYSTEM SWEPER 99 18 00

HÖJDSYSTEM RH 2000

BET

REVIDEREREN AVSER

GODKÄND

DATUM

TYP AV PLAN

VÄGPLAN

GRANSKNINGSSTATUS / SYFTE

GRANSKNINGSHANDLING

HANDLINGSTYP

DATUM

LEVERANS / ÄNDRINGS-PM

OBJEKT

V259 TVÄRFÖRBINDELSE SÖDERTÖRN

DELOMRÅDE / BANDIEL

LISSMA

ANLÄGNINGSID

OBJEKTNUMMER / KM

KONSTRUKTIONSNUMMER

BESTÄLLARE

LEVERANTÖR

SKAPAD AV

M PETERSSON

UPPDAGSNUMMER

260805

GODKÄND AV

E ÖBERG

AVDELNING

20

RITNINGSTYP

PLAN

TEKOLOGIOMRÅDE / INNEHÅLL

VÄGUTFORMNING OCH TRAFIK

BESKRIVNING

PLANKARTA

KM 18/000 - 18/500

SKALA

FÖRMA

FÖRVALTNINGSNUMMER

1:1000

A1

RITNINGSNUMMER

BLAD


NÄSTA BLAD

BEIT

70079312

12

13

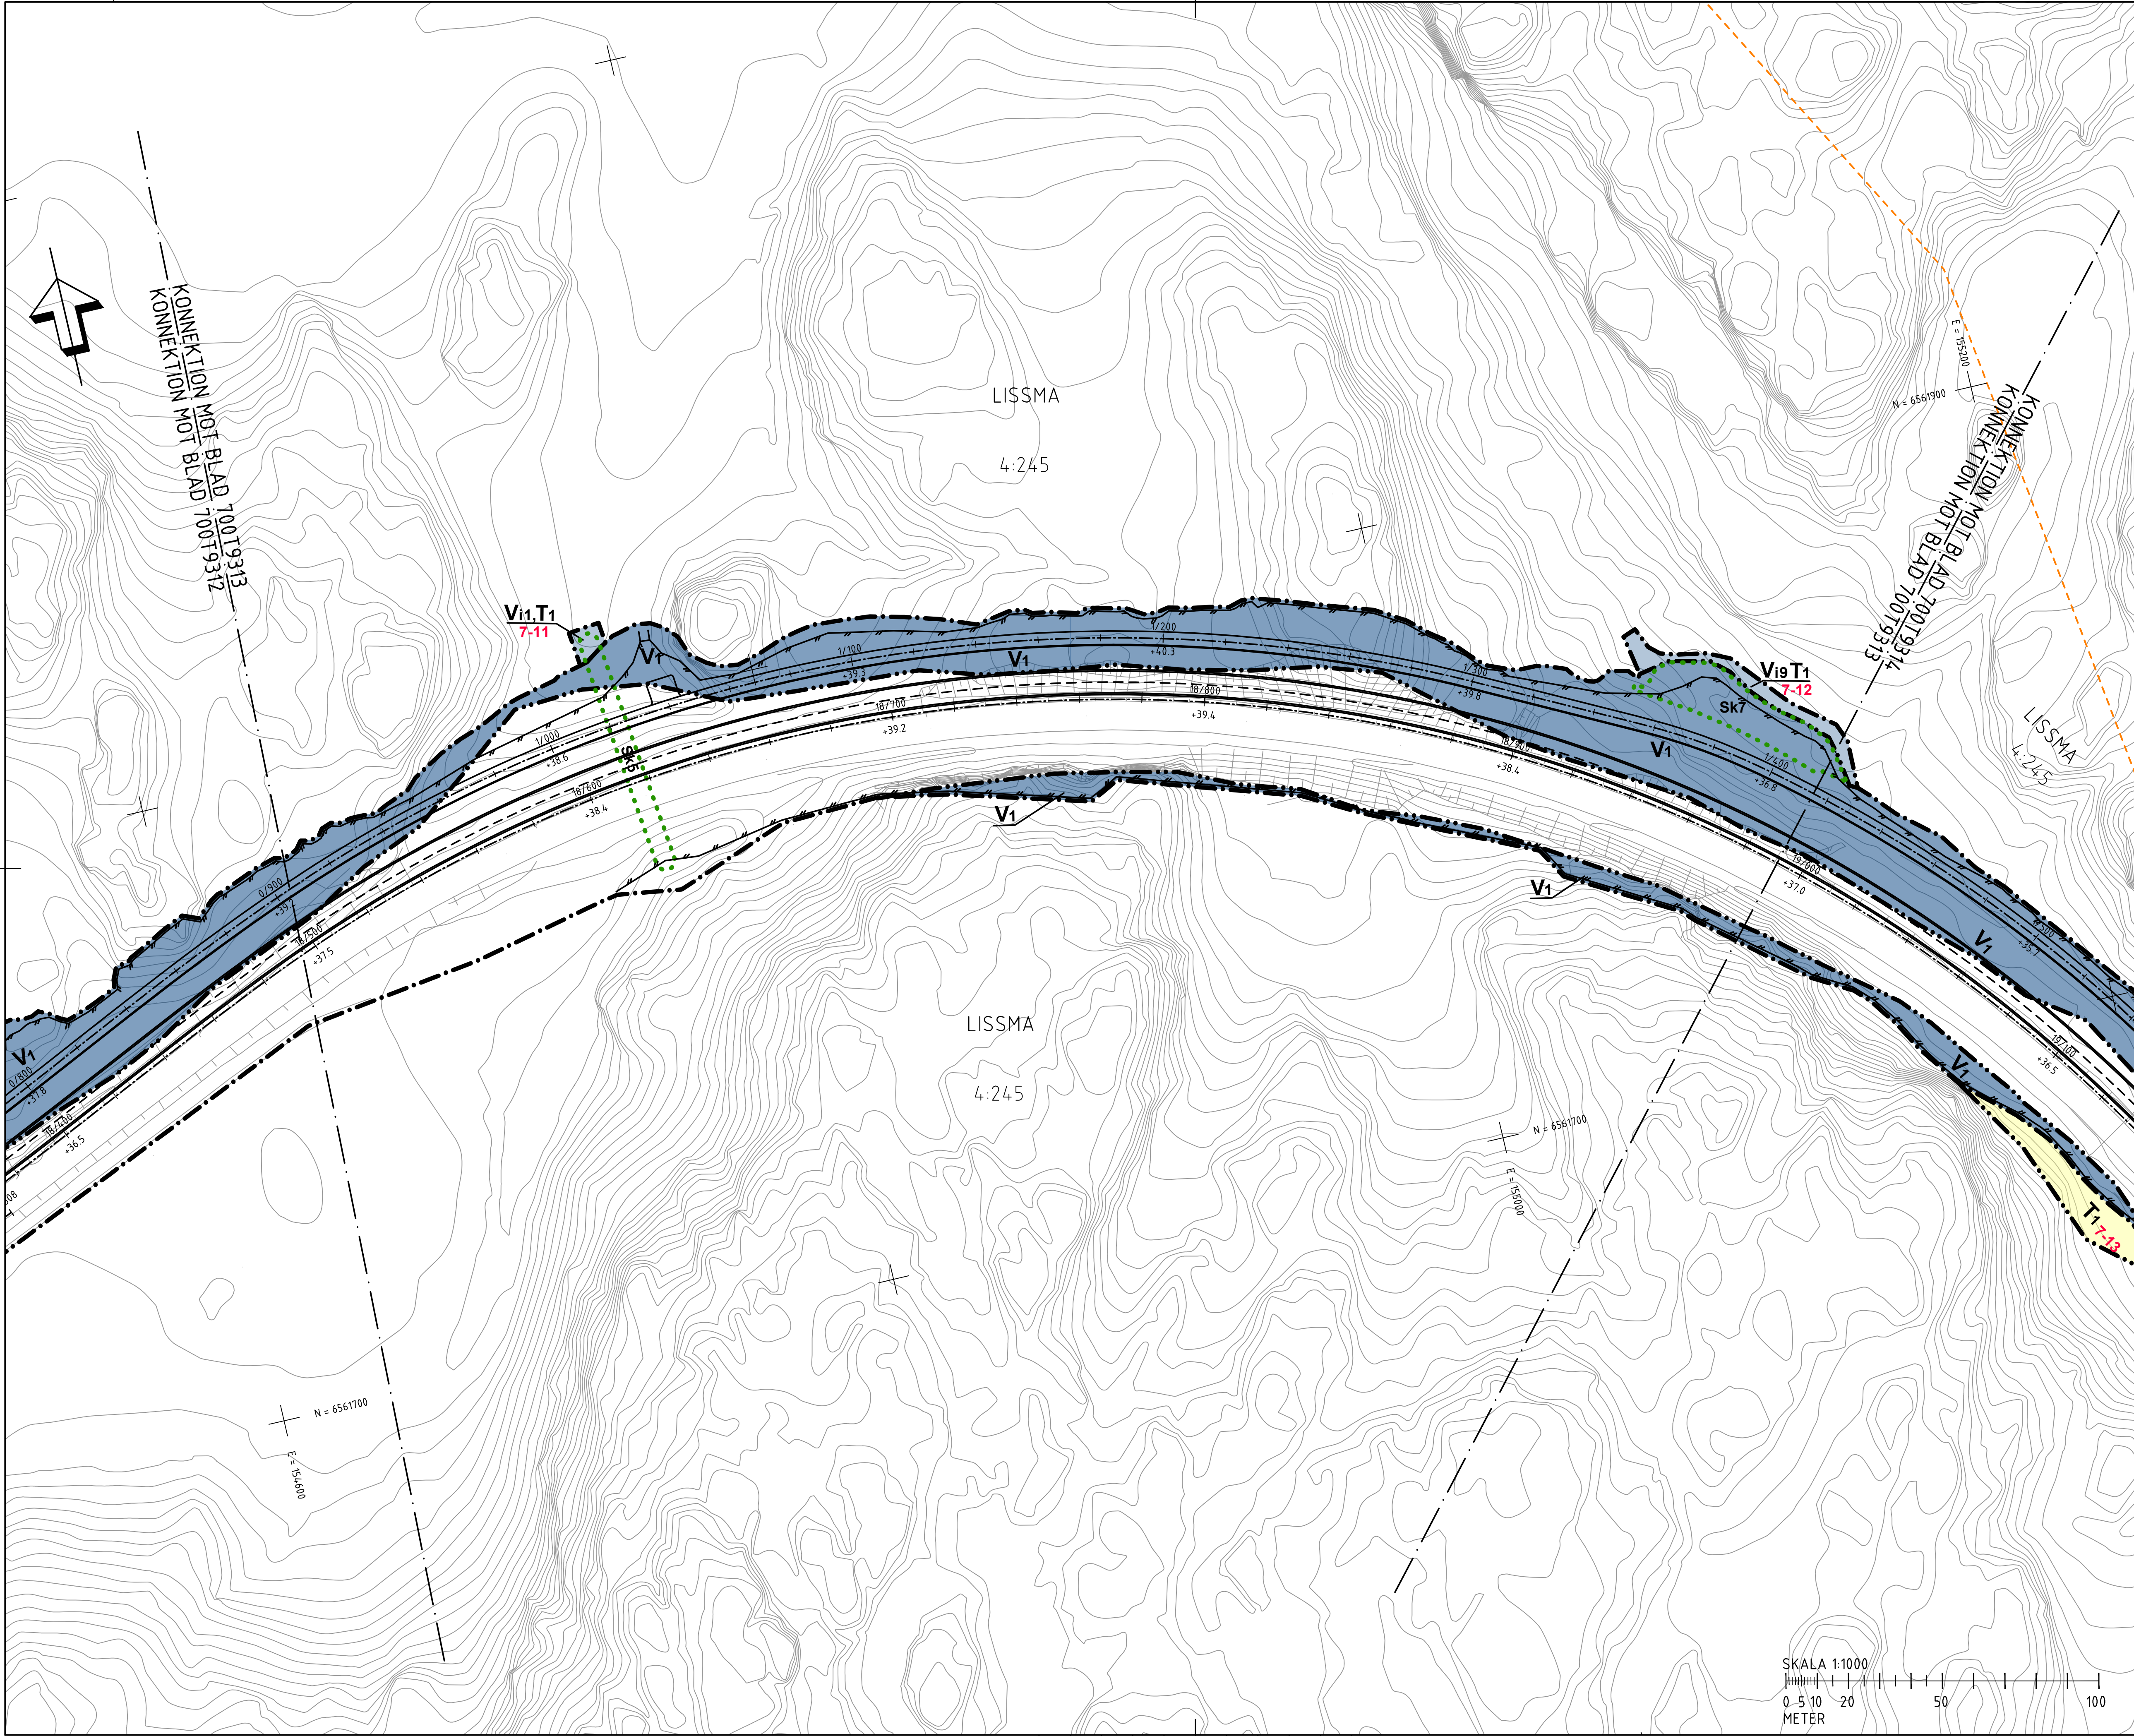

FÖRKLARINGAR

MARKANSPRÅK

GRÄNS FÖR VÄGPLAN

GRÄNS FÖR VÄGOMRÅDE

AVGRÄNSNING MELLAN OLIKA TYPER AV MARKANSPRÅK

V1

V2

Vix

Vi7

Tx

X-XX

GRÄNS FÖR VÄGPLAN

GRÄNS FÖR VÄGOMRÅDE

AVGRÄNSNING MELLAN OLIKA TYPER AV MARKANSPRÅK

NYTT VÄGOMRÅDE MED VÄGRÄTT

NYTT VÄGOMRÅDE MED VÄGRÄTT - FÖR KOMMUNAL ALLMÄN VÄG

NYTT VÄGOMRÅDE MED INSKRÄNKT VÄGRÄTT - SE RITNING 000T9301 FÖR SPECIFIKATION

NYTT VÄGOMRÅDE MED INSKRÄNKT VÄGRÄTT INOM JÄRNVÄGSMARK

TILLFÄLLIG NYTTJÄNDERÄTT - SE RITNING 000T9301 FÖR SPECIFIKATION

LÖPNUMMER T-YTOR

SKYDDSÅTGÄRDER OCH FÖRSIKTIGHETSMÅTT

MARKERING ELLER AVGRÄNSNING AV SKYDDSÅTGÄRDER OCH FÖRSIKTIGHETSMÅTT

SK1 - BULLERSKYDDSSKÄRM MED ABSORBENT, HÖJD ÖVER NÄRMASTE VÄGKANT

SK2 - BULLERSKYDDSSKÄRM, HÖJD ÖVER NÄRMASTE VÄGKANT

SK3 - BULLERSKYDDSSKÄRM, BRÄNSKYDDSSKÄSSAD, MED ABSORBENT, HÖJD ÖVER NÄRMASTE VÄGKANT

SK5 - FAUNAPASSAGE

SK6 - GRÖDDJURSARRIÄR

SK7 - RENGÖRINGSANLÄGGNING FÖR VÄGAVVATTEN

SK8 - RENGÖRINGSANLÄGGNING FÖR TUNNELAVLOPPSVATTEN

SK9 - BULLERSKYDDSSKÄRM MED ABSORBENT, HÖJD ÖVER INTILLIGANDE MARK

SK10 - BLANDSKYDD MED ABSORBENT, HÖJD ÖVER NÄRMASTE KÖRBANKKANT

SK13 - TÄTA DIKEN, UTFÖRS MELLAN MARKERADE LÄNGDMÄTNINGAR

SK14 - ERBJUDANDE OM PARTIKELFILTER FÖR LUFTINTAG PÅ BYGGNADENS FASAD SOM VETTER MOT E4/E20

SK15 - ERBJUDANDE OM PARTIKELFILTER FÖR LUFTINTAG PÅ BYGGNADENS TAK

SK18 - ERBJUDANDE OM SKYDDSÅTGÄRDER UTFRÅN OLYCKSRISK

VERKSAMHETER / ÅTGÄRDER SOM UNDTAS FRÅN FÖRBUD ENLIGT MILJÖBALKEN

FÖRBUDEN SOM AVSER VERKSAMHETER ELLER ÅTGÄRDER INOM GENERellt BIOTOPSKYDDsområde (1:11 MB) GÄLLER INTE VID BYGGANDE AV ALLMÄN VÄG. BESKRIVNING AV PÅVERKAN PÅ BIOTOPSKYDDSOBJEKT REDOVISAS I VÄGPLANENS PLANBESKRIVNING.

FÖRBUDEN MOT ÅTGÄRDER INOM STRANDSKYDDsområde (1:15 MB) GÄLLER INTE VID BYGGANDE AV ALLMÄN VÄG. BESKRIVNING AV PÅVERKAN PÅ STRANDSKYDDADE OMRÅDEN REDOVISAS I VÄGPLANENS PLANBESKRIVNING.

FÖRBUDEN INOM VÄGPLANENS OMRÅDE SOM BERÖRS AV GENERellt BIOTOPSKYDD

FÖRBUDEN MOT ÅTGÄRDER INOM STRANDSKYDDsområde (1:15 MB) GÄLLER INTE VID BYGGANDE AV ALLMÄN VÄG. BESKRIVNING AV PÅVERKAN PÅ STRANDSKYDDADE OMRÅDEN REDOVISAS I VÄGPLANENS PLANBESKRIVNING.

OMRÅDE INOM VÄGPLANENS OMRÅDE SOM BERÖRS AV STRANDSKYDD

SKYDDIGHETEN ATT GÖRA ANMÄLAN FÖR SAMRÅD ENLIGT 12:6 MB GÄLLER INTE FÖR DE VERKSAMHETER OCH ÅTGÄRDER SOM BEHOVS FÖR ATT BYGGA VÄGEN OCH SOM FASTSTÄLLS OCH INGÅR I VÄGOMRÅDE FÖR ALLMÄN VÄG ELLER OMRÅDE FÖR TILLFÄLLIG NYTTJÄNDERÄTT

SÄRSKILDA BESLUT SOM TAS I SAMBAND MED FASTSTÄLLESEN AV VÄGPLANEN

INDRAGNING AV VÄG FRÅN ALLMÄNT UNDERHÅLL

FASTIGHETSREDOVISNING

FASTIGHETSGRÄNS

TRAKTGRÄNS/KVARTERSTRAKTGRÄNS

KOMMUNGRÄNS

FASTIGHETSREDOVISNINGEN ÄR UPPDATERAD 2020-11-18

FÖR ÖVRIGA BETECKNINGAR SE RITNING 000T9301

LISSMA

OLADÖ

TRÄSKÖ

TRÄSKÖ VÄSTRA

PLANSYSTEM SWEREF 99 18 00

HÖJDSYSTEM RH 2000

BET	REVIDERINGEN AVSER	GODKÄND	DATUM
TYP AV PLAN			
GRANSKNINGSSTATUS / SYFTE			
HANDLINGSTYP			
GRANSKNINGSHANDLING			
DATUM		LEVERANS / ÄNDRINGS-PM	
OBJEKT			
V259 TVÄRFÖRBINDELSE SÖDERTÖRN			
DELOMRÅDE / BANDEL			
LISSMA			
ANLÄGGNINGSGEDEL			
GEMENSAMT			
OBJEKTNUMMER / KM		KONSTRUKTIONNUMMER	
145326			
BESTÄLLARE		LEVERANTÖR	
TRAFIKVERKET		TYRÉNS	
SKAPAD AV		UPPDRAGSNUMMER	
M PETERSSON		260805	
GODKÄND AV		ÄNDELNING	
E ÖBERG			
RITNINGSTYP			
PLAN			
TEKNIKOMRÅDE / INNEHÅLL			
VÄGUTFORMNING OCH TRAFIK			
BESKRIVNING			
PLANKARTA			
KM 18/500 - 19/000			
SKALA		FORMAT	
1:1000		A1	
RITNINGNUMMER		FÖRVALTNINGSNUMMER	
700T9313			
BLAD		NÄSTA BLAD	
13		14	
BET			

VST145326VP, ankomst 2020-12-14, ver 13, jobb 1248



2020-12-11 14:55:20
c:\vault\260805\vagplan\t\ritdef\700t9314.dwg



FÖRKLÄRNINGAR

MARKANSPRÅK

GRANS FÖR VÄGPLAN

GRANS FÖR VÄGOMRÅDE

AVGRÄNSNING MELLAN OLIKA TYPER AV MARKANSPRÅK

V₁

V₂

V_{ix}

V_{i7}

T_x

X-XX

SKYDDSSÅTGÄRDER OCH FÖRSIKTIGHETSMÅTT

MARKERING ELLER AVGRÄNSNING AV SKYDDSSÅTGÄRDER OCH FÖRSIKTIGHETSMÅTT

SK1 - BULLERSKYDDSSKÄRM MED ABSORBENT, HÖJD ÖVER NÄRMASTE VÄGANT

SK2 - BULLERSKYDDSSKÄRM, MED ABSORBENT FÖR BOENDEMILJÖ OCH ARTSKYDD, HÖJD ÖVER NÄRMSTE VÄGANT

SK3 - BULLERSKYDDSSKÄRM BRANDSKYDDSKLASSAD, MED ABSORBENT, HÖJD ÖVER NÄRMSTE VÄGANT

SK5 - FAUNAPASSAGE

SK6 - GRODD JUVENARIER

SK7 - RENGINGSÅN LÄGNING FÖR VÄGAVGATTEN

SK8 - RENGINGSÅN LÄGNING FÖR TUNNELAVLOPPSVATTEN

SK9 - ERBJUDANDE OM PARTIKELFILTTER MED ABSORBENT,

SK10 - BLÅNDSKYVD MED ABSORBENT, HÖJD ÖVER NÄRMSTE KÖRBÄNKANT

SK13 - TÅTA DKEN, UTFÖRS MELLAN MARKERADE LÄNGDMÄTNINGAR

SK14 - ERBJUDANDE OM PARTIKELFILTTER FÖR LUFTINTAG PÅ BYGGNADENS FASAD SOM VETTER MOT E4/E20

SK15 - ERBJUDANDE OM PARTIKELFILTTER FÖR LUFTINTAG PÅ BYGGNADENS TAK

SK18 - ERBJUDANDE OM SKYDSSÅTGÄRDER UTFRÅN I OLYCKSRISK

VERKSAMHETER / ÅTGÄRDER SOM UNDVIKTS FRÅN FÖRBUDD ENLIGT MILJÖBALKEN

FÖRBUDDEN SOM AVSER VERKSAMHETER ELLER ÅTGÄRD INOM GENERELLT BIOTOPSKYDDSOMRÅDE (711 MB) GÄLLER INTE VID BYGGANDE AV ALLMÄN VÄG. BESKRIVNING AV PÅVERKAN PÅ BIOTOPSKYDDSOBJEKT REDOVISAS I VÄGPLANENS PLANBESKRIVNING

OBJEKT INOM VÄGPLANENS OMRÅDE SOM BEHÖRS AV GENERELLT BIOTOPSKYDD

FÖRBUDDEN MOT VÄGBYGGADE INOM STRANDSKYDDSOMRÅDE (715 MB) GÄLLER INTE VID BYGGANDE AV ALLMÄN VÄG. BESKRIVNING AV PÅVERKAN PÅ STRANDSKYDDADE OMRÅDEN REDOVISAS I VÄGPLANENS PLANBESKRIVNING

OMRÅDE INOM VÄGPLANENS OMRÅDE SOM BEHÖRS AV STRANDSKYDD

SKYDLIGHETEN ATT GÖRA ANMÄLAN FÖR SAMRÅD ENLIGT 12:6 MB GÄLLER INTE FÖR DE VERKSAMHETER OCH ÅTGÄRDER SOM BEHÖVS FÖR ATT BYGGA VÄGEN OCH SOM FASTSTÄLLS OCH INGÅR I VÄGOMRÅDET FÖR ALLMÄN VÄG ELLER OMRÅDE FÖR TILLFÄLLIG NYTTJÄNDERÄTT SÄRSKILDA BESLUT SOM TAS I SAMBAND MED FASTSTÄLLELSEN AV VÄGPLANEN

INDRAGNING AV VÄG FRÅN ALLMÄN UNDERHÅLL

FASTIGHETSREDOVISNING

FASTIGHETSGRÄNS

TRAKTGRÄNS/KVARTERSTRAKTGRÄNS

KOMMUNGÄNS

FASTIGHETSREDOVISNINGEN ÄR UPPLADERAT 2020-11-18

FÖR ÖVRIGA BETECKNINGAR SE RITNING 000T9301

LISSMA

PLANSYSTEM SWEPER 99 18 00

HÖJDSYSTEM RH 2000

BET

REVIDERINGSÄNDRING AVSEER

GODKÄND

DATUM

TYP AV PLAN

VÄGPLAN

GRANSKNINGSSTATUS / SYFTE

GRANSKNINGSHANDLING

HANDLINGSTYP

DATUM

LEVERANS / ÄNDRINGS-PM

OBJEKT

V259 TVÄRFÖRBINDELSE SÖDERTÖRN

DELOMRÅDE / BANDIEL

LISSMA

ANLÄGNINGSORGAN

GEMENSAMT

OBJEKTNUMMER / KM

KONSTRUKTIONSNUMMER

BESTÄLLARE

LEVERANTÖR

SKAPAD AV

M PETERSSON

UPPDATERINGSNUMMER

260805

GODKÄND AV

E ÖBERG

AVDELNING

20

RITNINGSTYP

PLAN

TEKOGRAMRÅDE / INNEHÅLL

VÄGUTFORMNING OCH TRAFIK

BESKRIVNING

PLANKARTA

KM 19/500 - 20/000

SKALA

FORMAT

FÖRVALTNINGSNUMMER

1:1000

A1

RITNINGSNUMMER

BLAD

NÄSTA BLAD

RYMDE

700T9315

15

11

20