
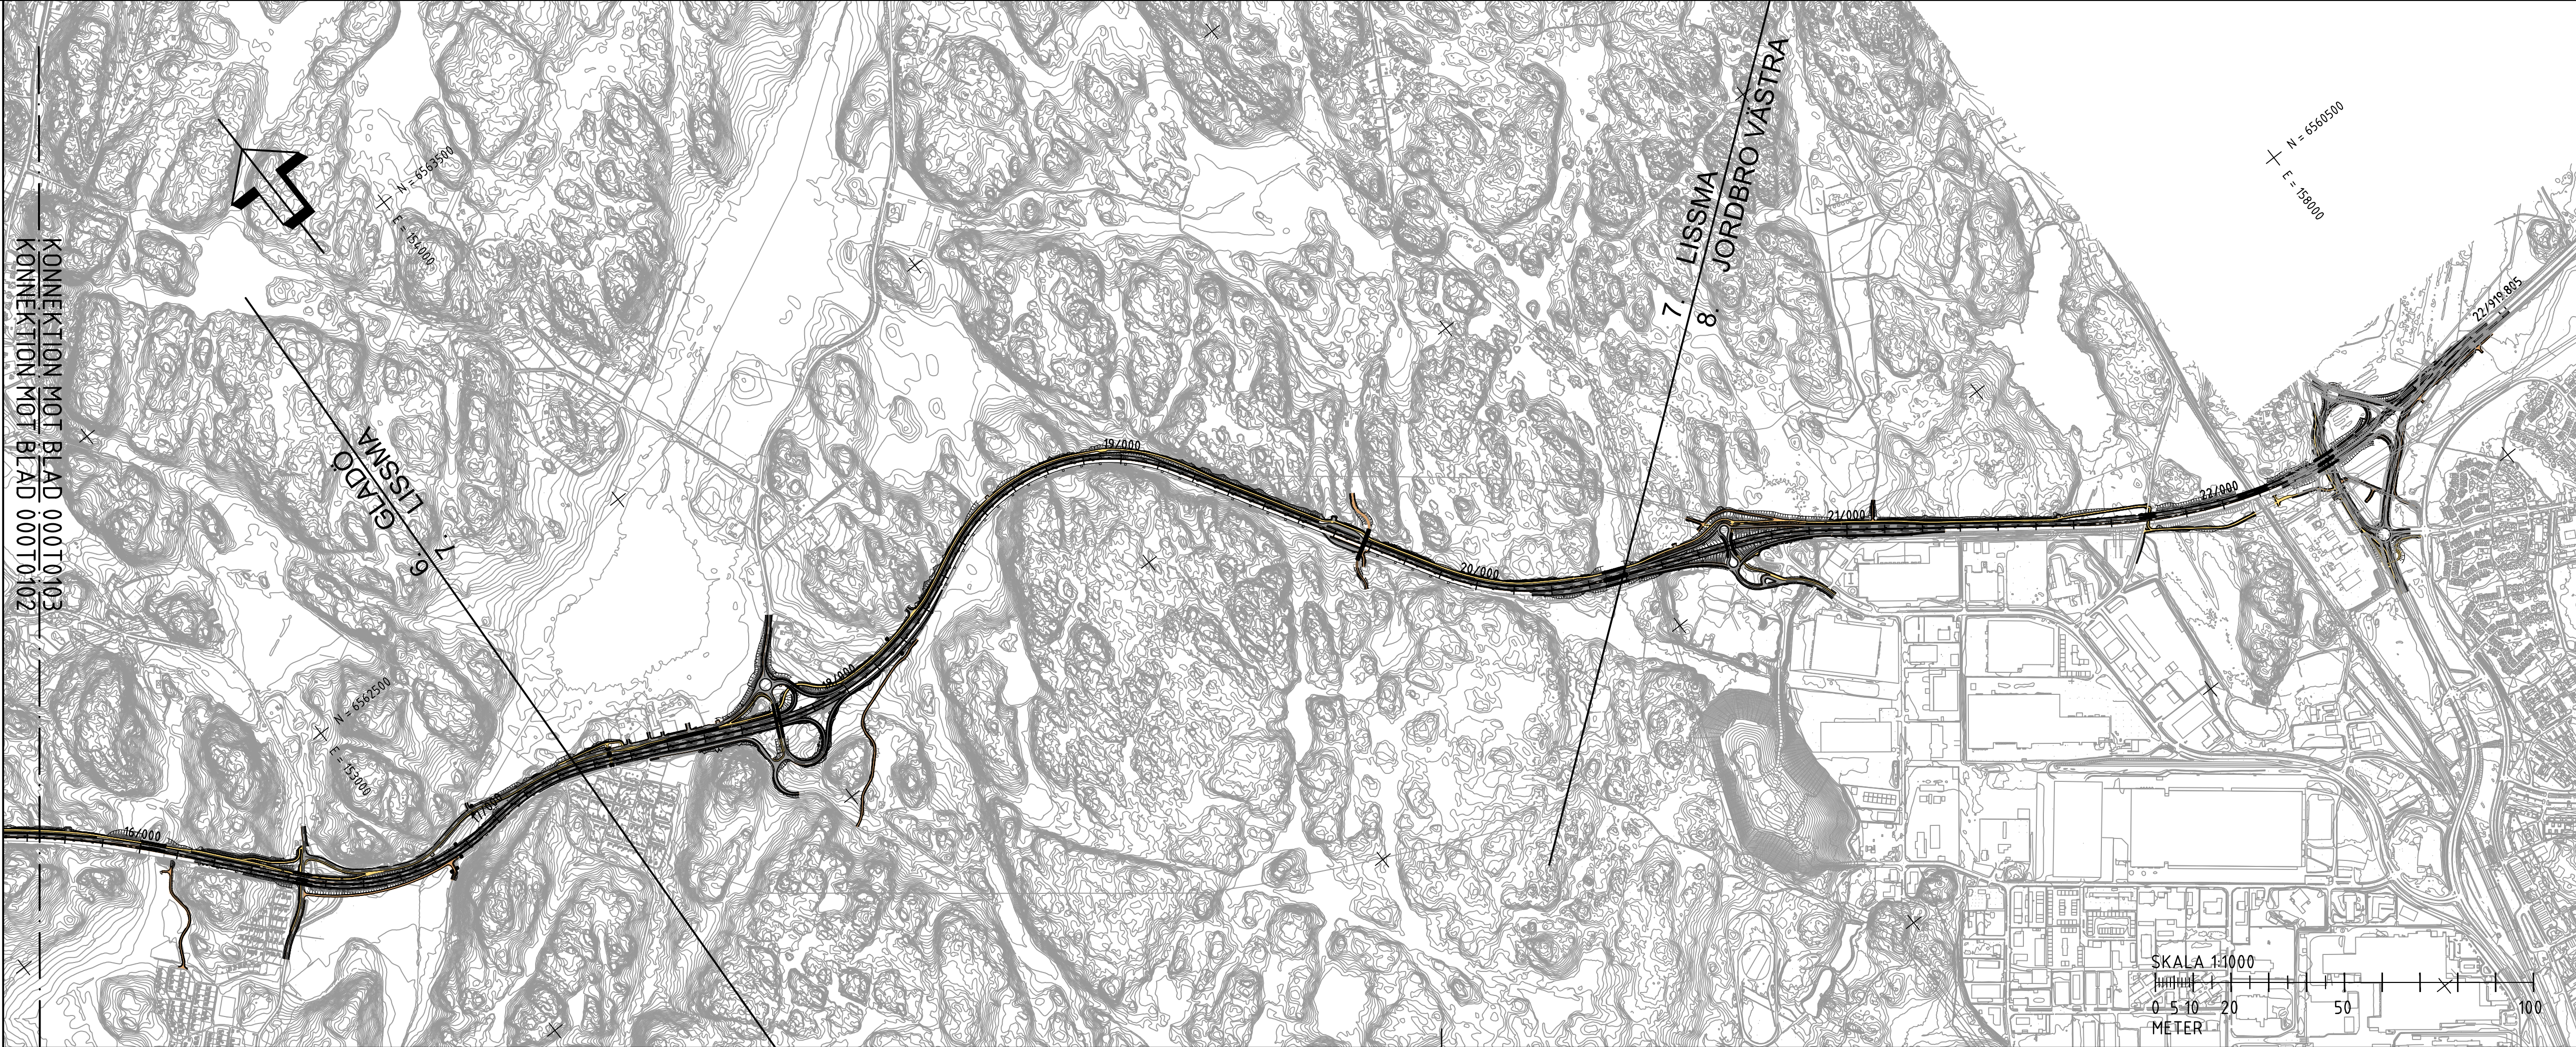


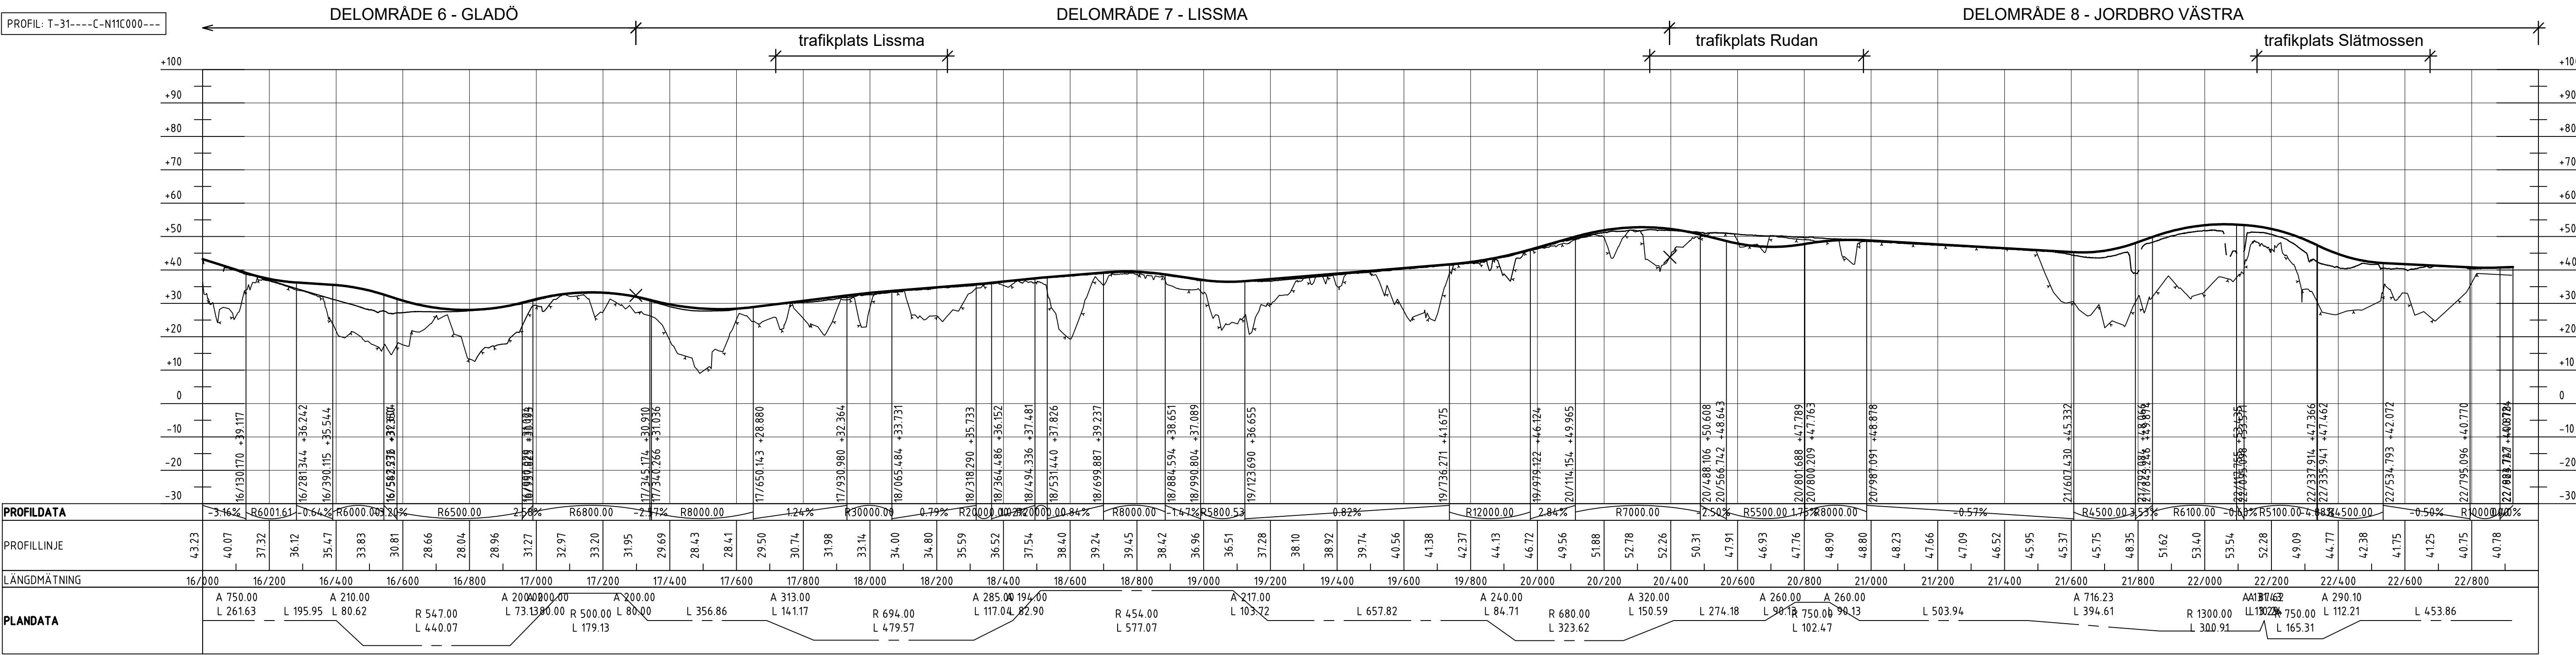

BET		REVIDERINGEN AVSER		GODKÄND		DATUM	
TYP AV PLAN							
VÄGPLAN							
GRANSKNINGSSTATUS / SYFTE							
HANDLINGSTYP							
GRANSKNINGSHANDLING							
DATUM				LEVERANS / ÄNDRINGS-PM			
2021-01-25							
OBJEKT							
V259 TVÄRFÖRBINDELSE							
SÖDERTÖRN							
DELOMRÅDE / BANDEL							
GEMENSAMT							
ANLÄGGNINGSD							
GEMENSAMT							
OBJEKTNUMMER / KM				KONSTRUKTIONSNUMMER			
145326							
BESTÄLLARE				LEVERANTÖR			
 TRAFIKVERKET				 TYRÉNS			
SKAPAD AV				UPPDRAGSGENOMFÖRARE			
M PETERSSON				260805			
GODKÄND AV				AVDELNING			
E ÖBERG							
RITNINGSTYP							
PLAN							
TEKNIKOMRÅDE / INNEHÅLL							
VÄGUTFORMNING OCH TRAFIK							
BESKRIVNING							
ÖVERSIKTSPLAN/PROFIL							
KM 15/600 - 23/000							
SKALA		FORMAT		FÖRVALTNINGSNUMMER			
1:10 000		A1					
RITNINGSGRUPP				BLAD		NÄSTA BLAD	
000T0103				03		-	
						BET	