
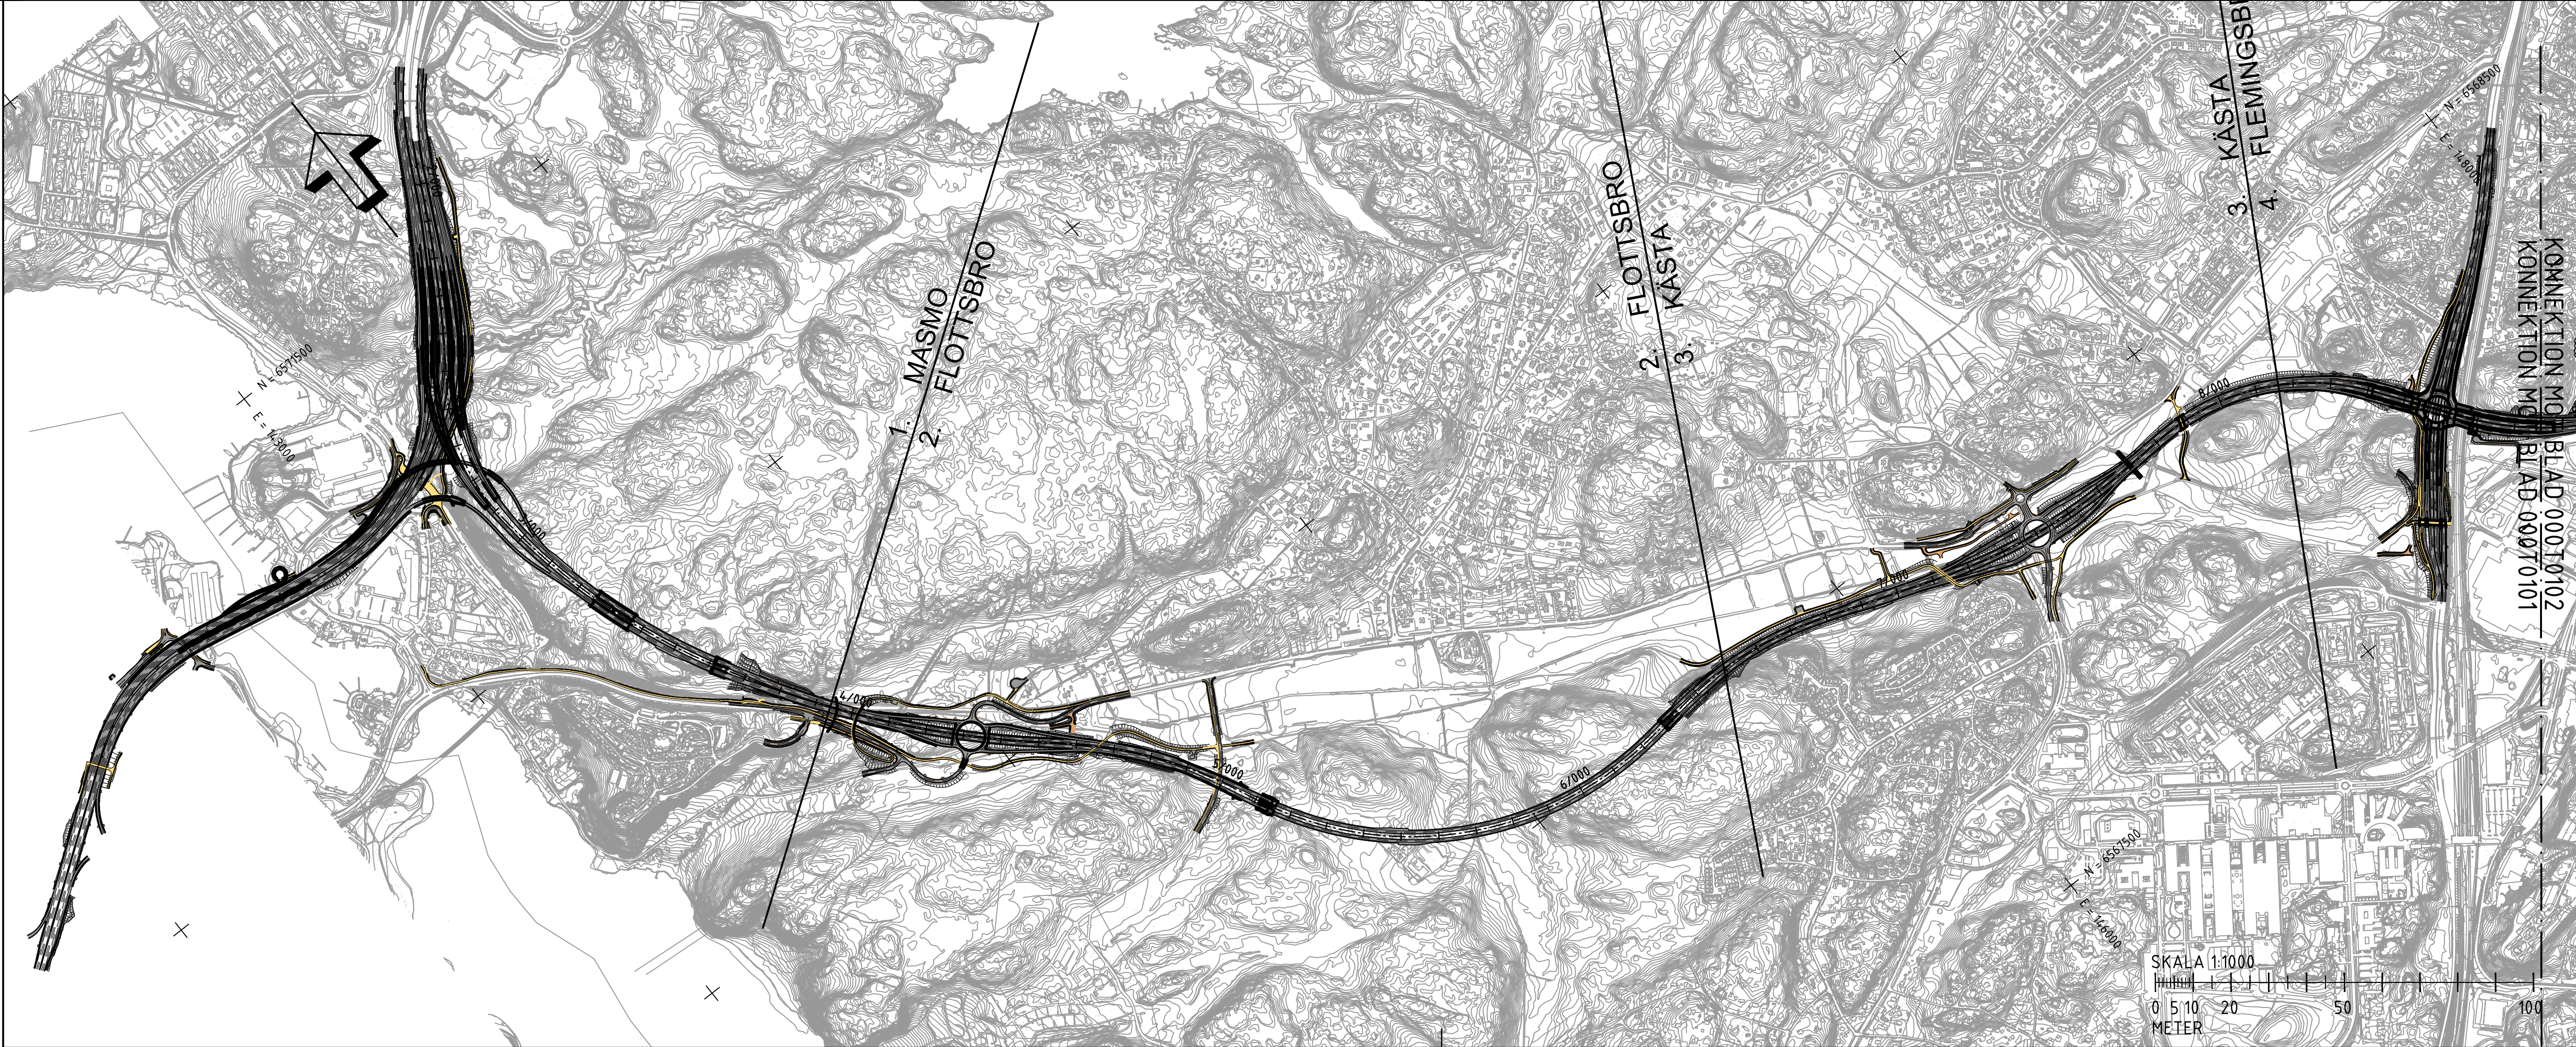


PROFIL: T-31----C-N11C000----

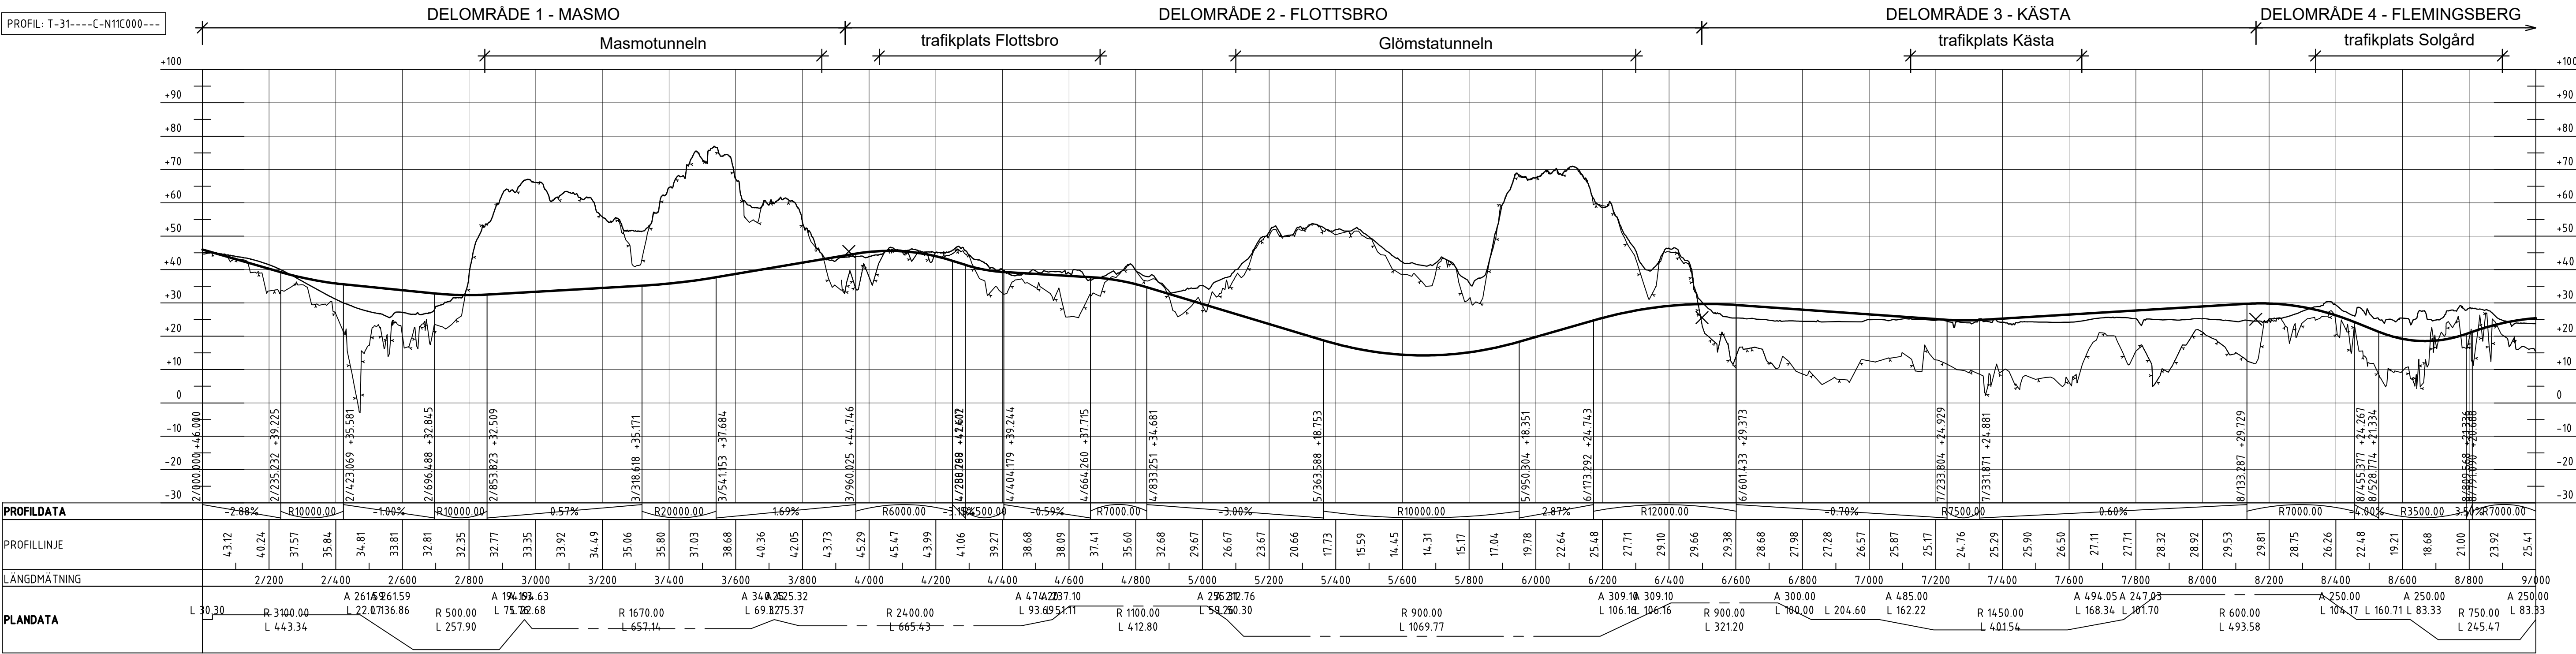

TYP AV PLAN		VÄGPLAN	
GRANSKNINGSSTATUS / SYFTE		GRANSKNINGSHANDLING	
HANDLINGSTYP		2021-01-25	
DATUM		LEVERANS / ÄNDRINGS-PM	
OBJEKT		V259 TVÄRFÖRBINDELSE SÖDERTÖRN	
DELOMRÅDE / BANDEL		GEMENSAMT	
ANLÄGGSNING		GEMENSAMT	
OBJEKTNUMMER / KM		145326	
BESTÄLLARE		TRAFIKVERKET	
SKAPAD AV		M PETERSSON	
GODKÄND AV		E ÖBERG	
RITNINGSTYP		PLAN	
TEKNIKOMRÅDE / INNEHÅLL		VÄGUTFORMNING OCH TRAFIK	
BESKRIVNING		ÖVERSIKTSPLAN/PROFIL	
KM 2/000 - 8/800		SKALA 1:10 000	
RITINGSNUMMER		000T0101	
BLAD		01	
NÄSTA BLAD		02	
BET			