



TECKENFÖRKLARING

DATUM GRUNDKARTA: 2024-06
 DATUM FASTIGHETSKARTA: 2024-06
 KOORDINATSYSTEM: SWEREF 99 16 30, RH2000

- NYA ANLÄGGNINGAR**
- NY JÄRNVÄG MED LÅNGMÄTNINGSSTRECK OCH LÅNGANGIVELSE
 - BRO
 - ANNAN ANLÄGGNING (TEKNIKHUS, LEDNING, TRUMMA, M.M.)
 - STÅNGSEL
 - BULLERSKYDDSSKÄRM
 - DIKE
 - NY JÄRNVÄG MED SLÄNT
 - NY ALLMÄN VÄG
 - FÖRSLAG TILL ENSKILD VÄG/SERVICE VÄG
- ÖVRIGT**
- BEFINTLIGT DIKE ELLER BÄCK
 - TRÄDSÄKRING
 - INLÖSEN AV BYGGNAD/FASTIGHET
 - BEFINTLIGT SPÅR SOM RIVS
- BEFINTLIGA GRÄNSER**
- TRAKTGRÄNS
 - FASTIGHETSGRÄNS

- BETECKNINGAR I PROFIL**
- SPÅR (RÄLS ÖVERKANT)
 - BEFINTLIG MARKNIVÅ I PROFILLINJEN
 - BEDÖMD BERGNIVÅ
 - JÄRNVÄG PÅ BANK
 - JÄRNVÄG I SKÄRNING
 - HIMMEL
 - MARK
 - BERG
 - BROKONSTRUKTION

Dessa ritningar är Trafikverkets egendom. Allt obehörigt
 beaktande av riktningen beivras enligt lag.
 TRAFIKVERKET

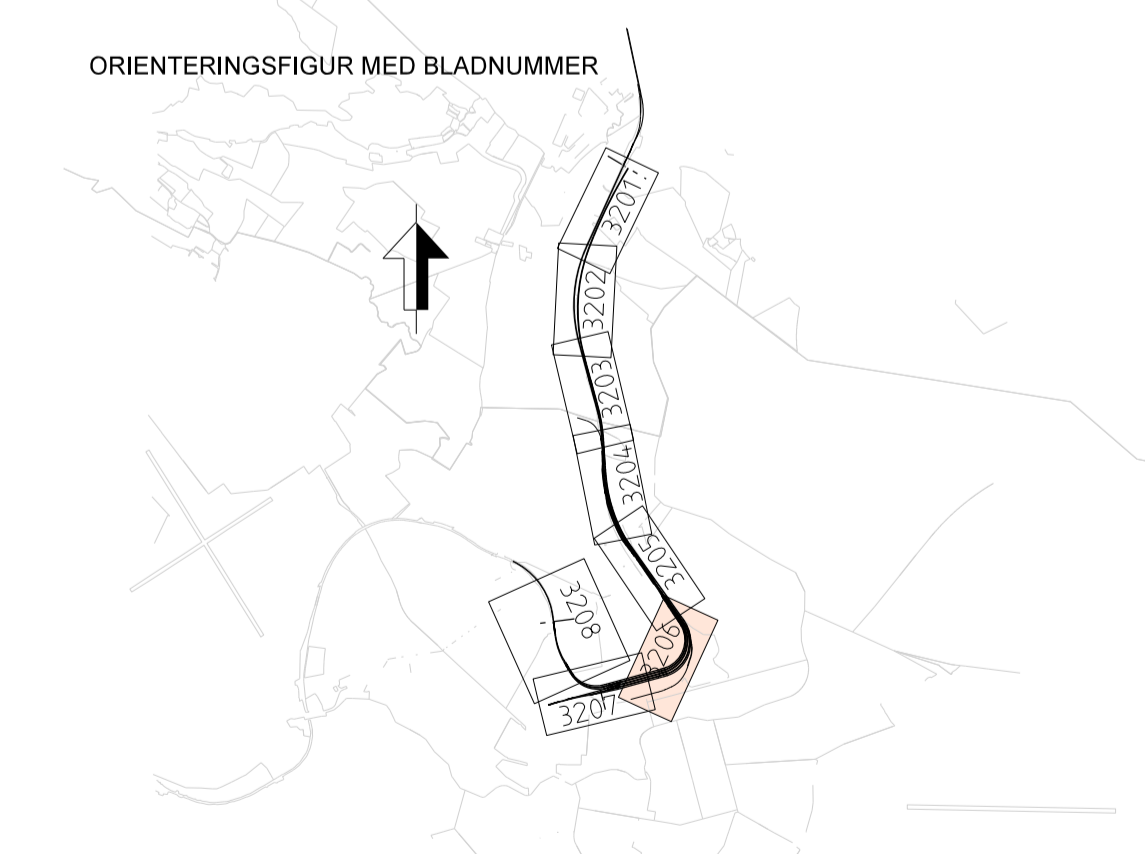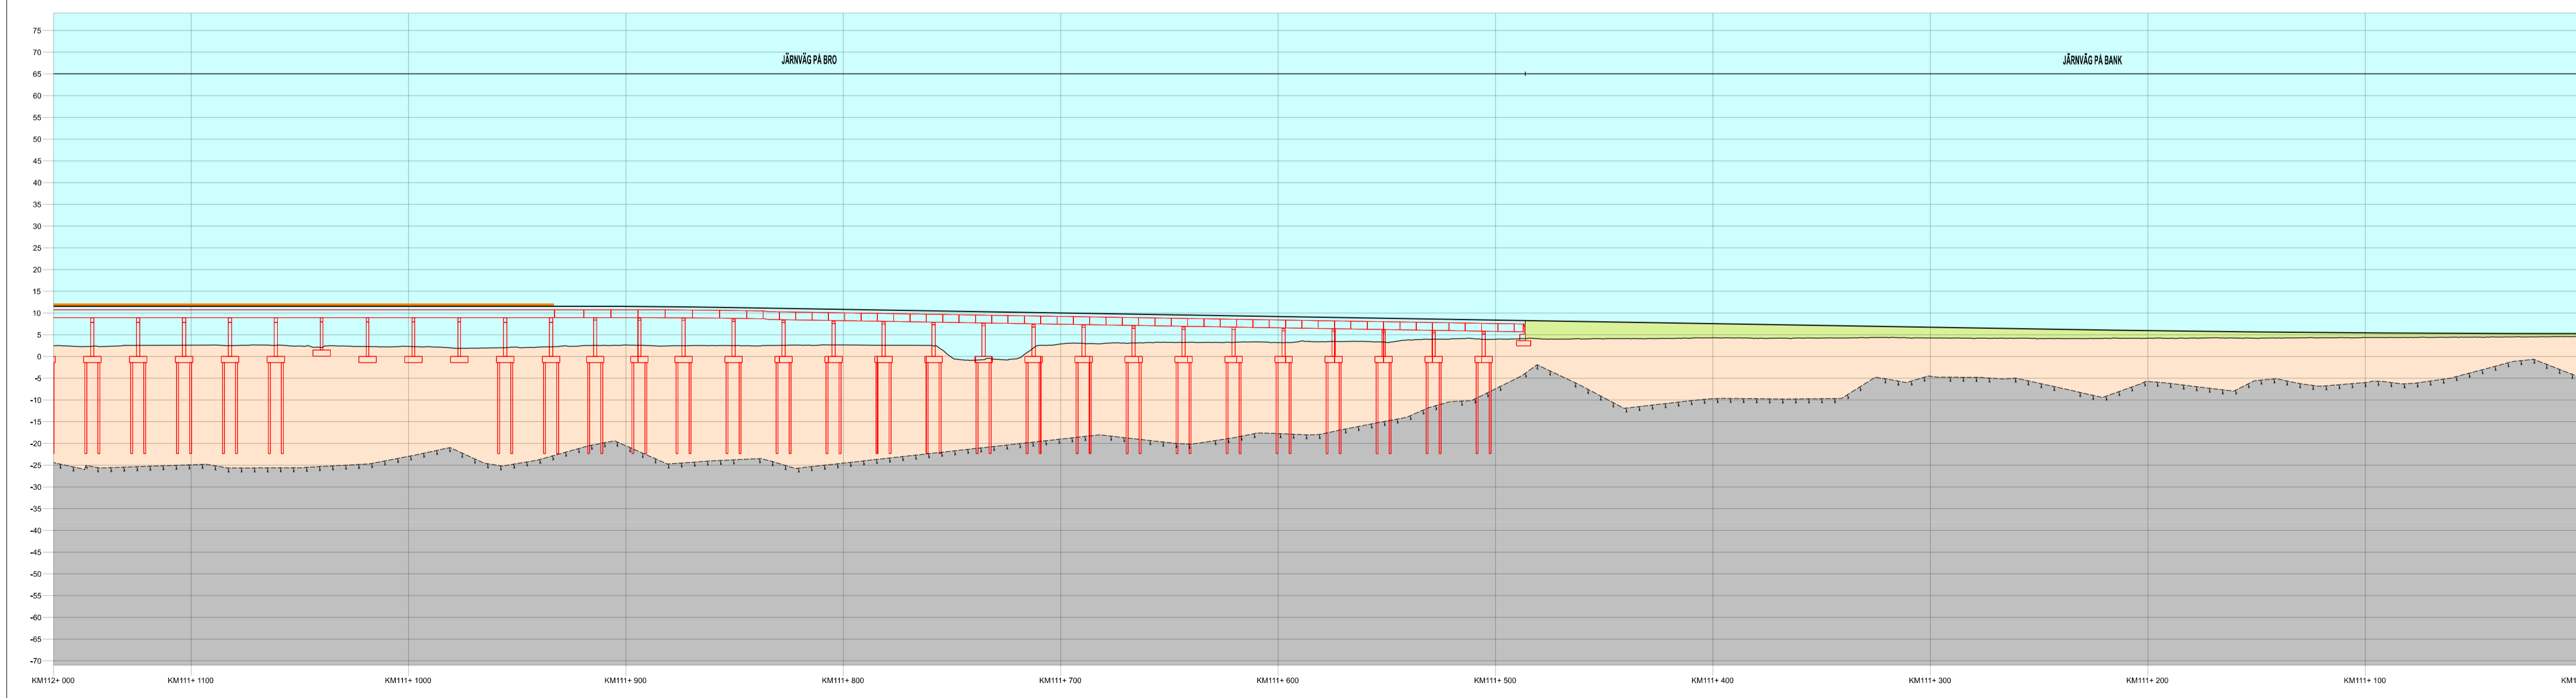

JÄRNVÄGSPLAN			
TYP AV PLAN	LEVERANTÖR	AVDELNING	TEKNIKPRÅGE
	SWECO	UPPDRAGSNUMMER 30000904-008	KONSTRUKTIONSNUMMER
	TRAFIKVERKET	GRANSKAD AV SWECO/SEALCH	GRÄNSSTATUS / SYFFE
		GRANSKAD AV SWECO/SEVCA	HANDLINGS- / SAMRÅDSHANDLING
		ILLUSTRATIONSKARTA	ANLÄGGNINGSTYP
		LOOBY - BUTÄNGEN	SKALA
		ILLUSTRATIONSKARTA	1:2000
		IBSAB 00.01.10GR1	BLAD
		IBSAB 00.01.10GR1	3206
		IBSAB 00.01.10GR1	NÄSTA BLAD
		IBSAB 00.01.10GR1	3207
		IBSAB 00.01.10GR1	ANDR.
		IBSAB 00.01.10GR1	