




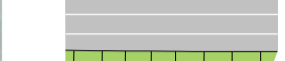









TECKENFÖRKLARING

DATUM GRUNDKARTA: 2024-06
 DATUM FASTIGHETSKARTA: 2024-06
 KOORDINATSYSTEM: SWEREF 99 16 30, RH2000

NYA ANLÄGGNINGAR

-  NY JÄRNVÄG MED LÅNGMÄTNINGSSTRECK OCH LÅNGÄLVIVELSE
-  BRÖ
-  ANNAN ANLÄGGNING (TEKNIKHUS, LEDNING, TRUMMA, M.M.)
-  STÄNGSEL
-  BULLERSKYDDSSKÄRM
-  DIKE
-  NY JÄRNVÄG MED SLÄNT
-  NY ALLMÄN VÄG
-  FÖRSLAG TILL ENSKILD VÄG/SERVICE VÄG

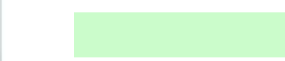








ÖVRIGT

-  BEFINTLIGT DIKE ELLER BÄCK
-  TRÄDSÄKRING
-  INLÖSEN AV BYGGNAD/FASTIGHET
-  BEFINTLIGT SPÅR SOM RIVS



BEFINTLIGA GRÄNSER

-  TRAKTGRÄNS
-  FASTIGHETSGRÄNS


BETECKNINGAR I PROFIL

-  SPÅR (RÄLS ÖVERKANT)
-  BEFINTLIG MARKNIVÅ I PROFILLINJEN
-  BEDÖMD BERNIVÅ
-  JÄRNVÄG PÅ BANK
-  JÄRNVÄG I SKÄRNING
-  HIMMEL
-  MARK
-  BERG
-  BRÖKONSTRUKTION

Detta ritning är Trafikverkets egendom. Allt obehörigt
 beaktande av riktningen börnas enligt lag.
 TRAFIKVERKET

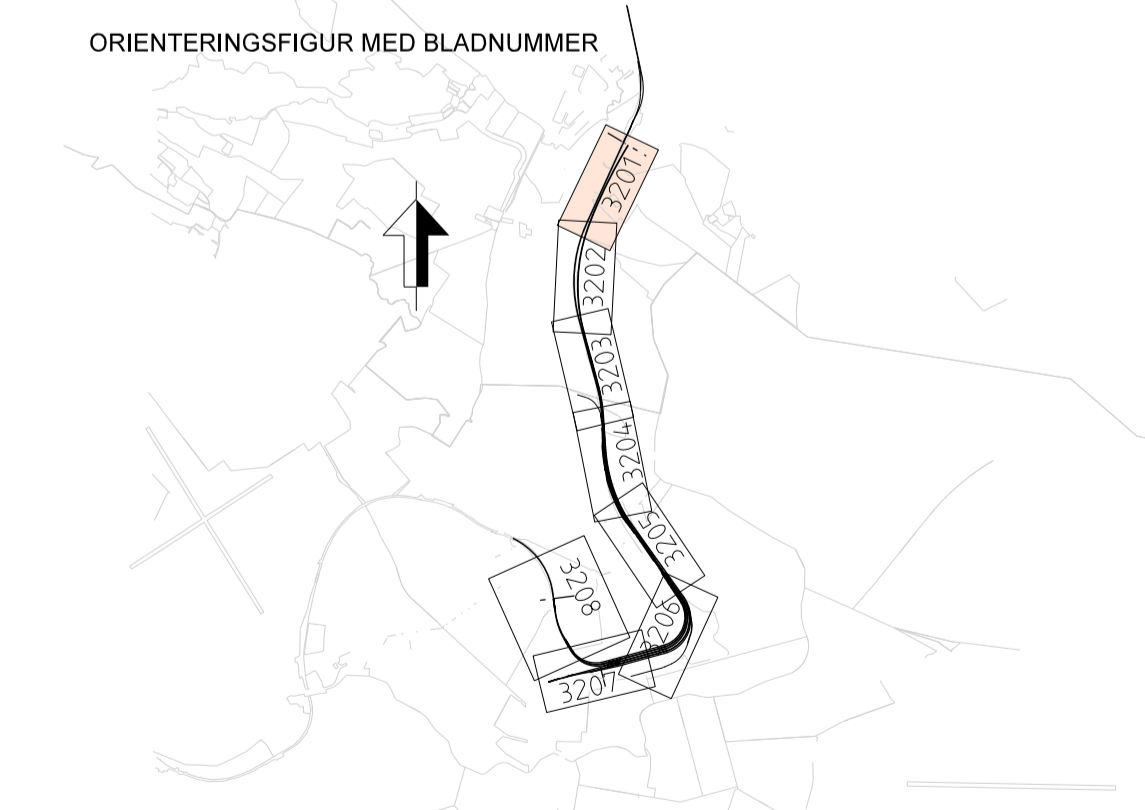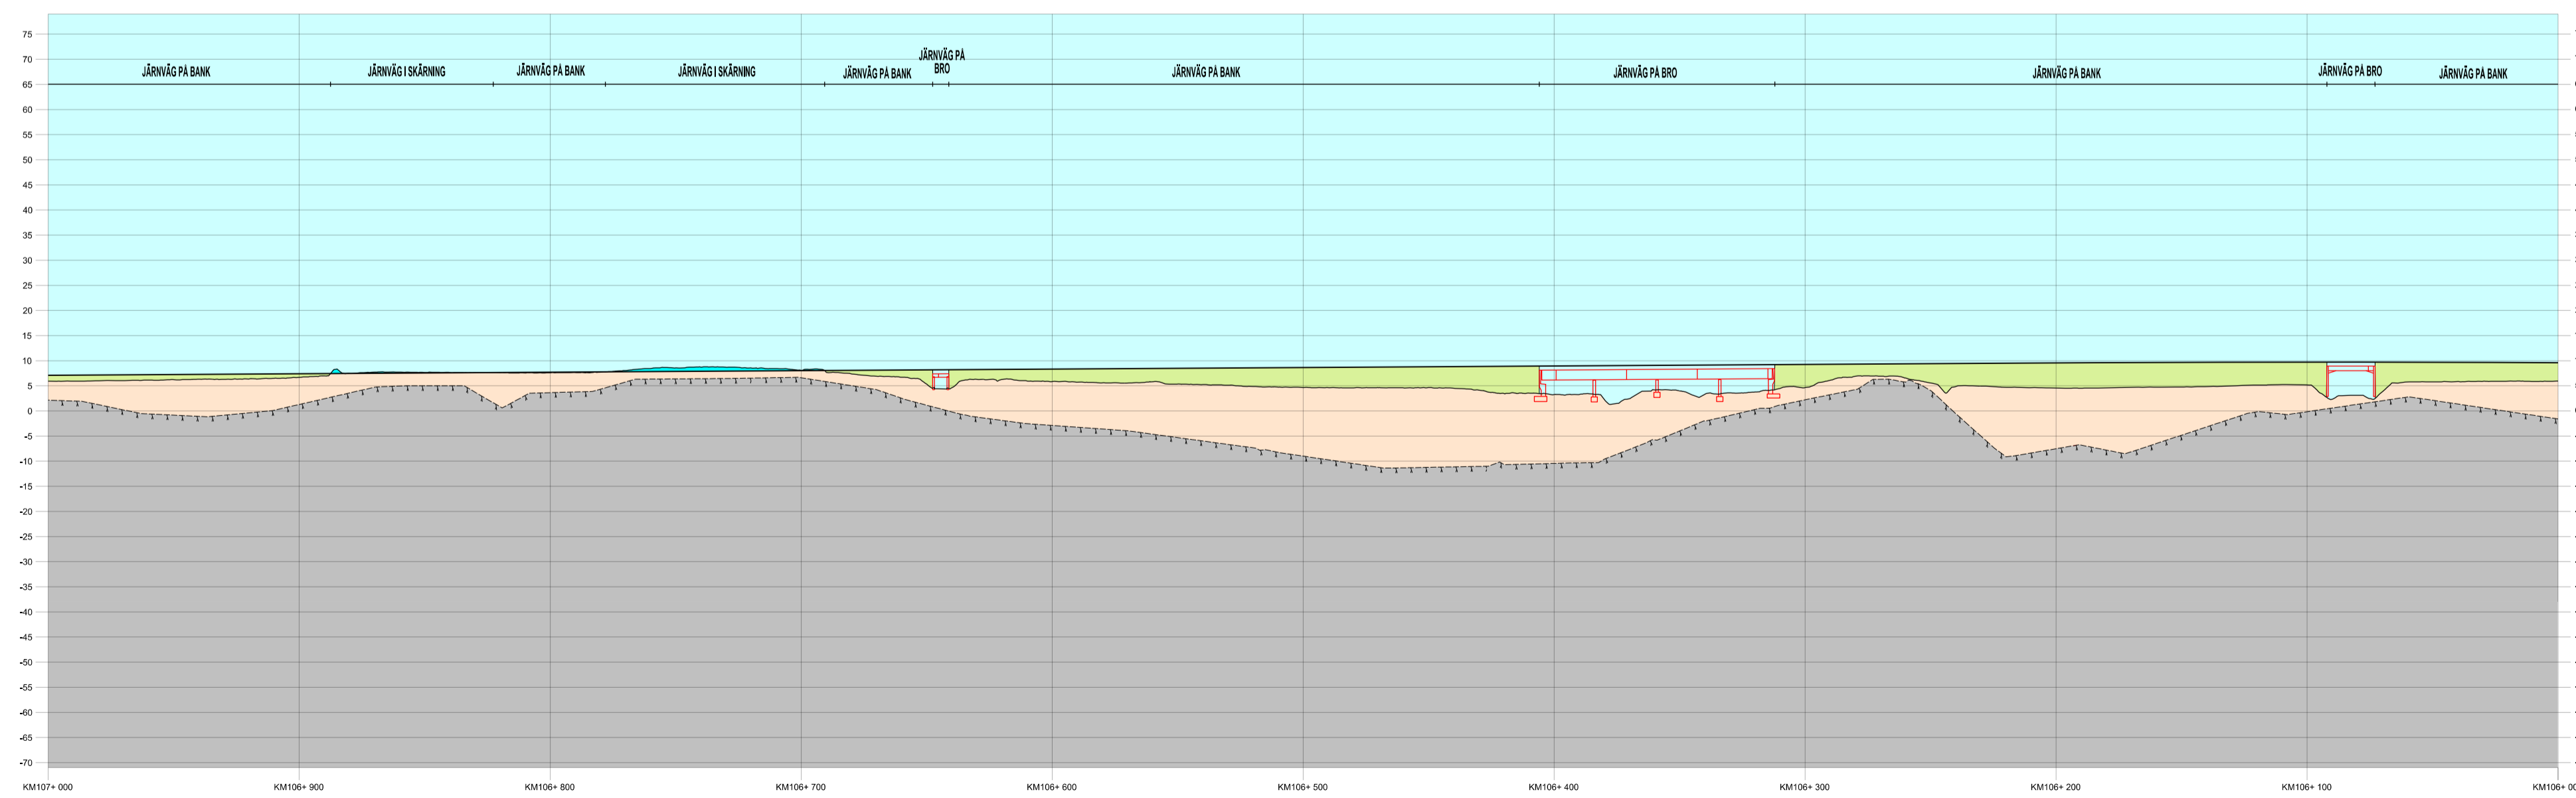

TYP AV PLAN		JÄRNVÄGSPLAN	
LEVERANTÖR	AVDELNING	LEVERANS/ÄNDRINGS-FM	TEKNIKGRÄDE
SWECO	UPPDRAGSNUMMER 30000904-008	KONSTRUKTIONSNUMMER	GRÄNSSTATUS / SYFTE
TRAFIKVERKET	OSTLÄNKEN		HANDLINGS-TYP SAMRÅDSHANDLING
SKAPAD AV SWECO/SEALKH	LODDBY - BUTÄNGEN	ANLÄGGNINGSTYP	KILOMETERMETER 106+0 - 107+0
GRANSKAD AV SWECO/SESVCA	ILLUSTRATIONSKARTA IBSAB 00. 01. 10GR1	RITINGSNUMMER PROJEKT	BÄNDEL 508
DUKAD AV SWECO/SEVEAM	SKALA 1:2000	FÖRFRAT A1	RITINGSNUMMER FÖRVALTNING
DATUM 2024-10-31	BLAD 3201	RITINGSNUMMER FÖRVALTNING	NÄSTA BLAD 3202
			ANDR. ...

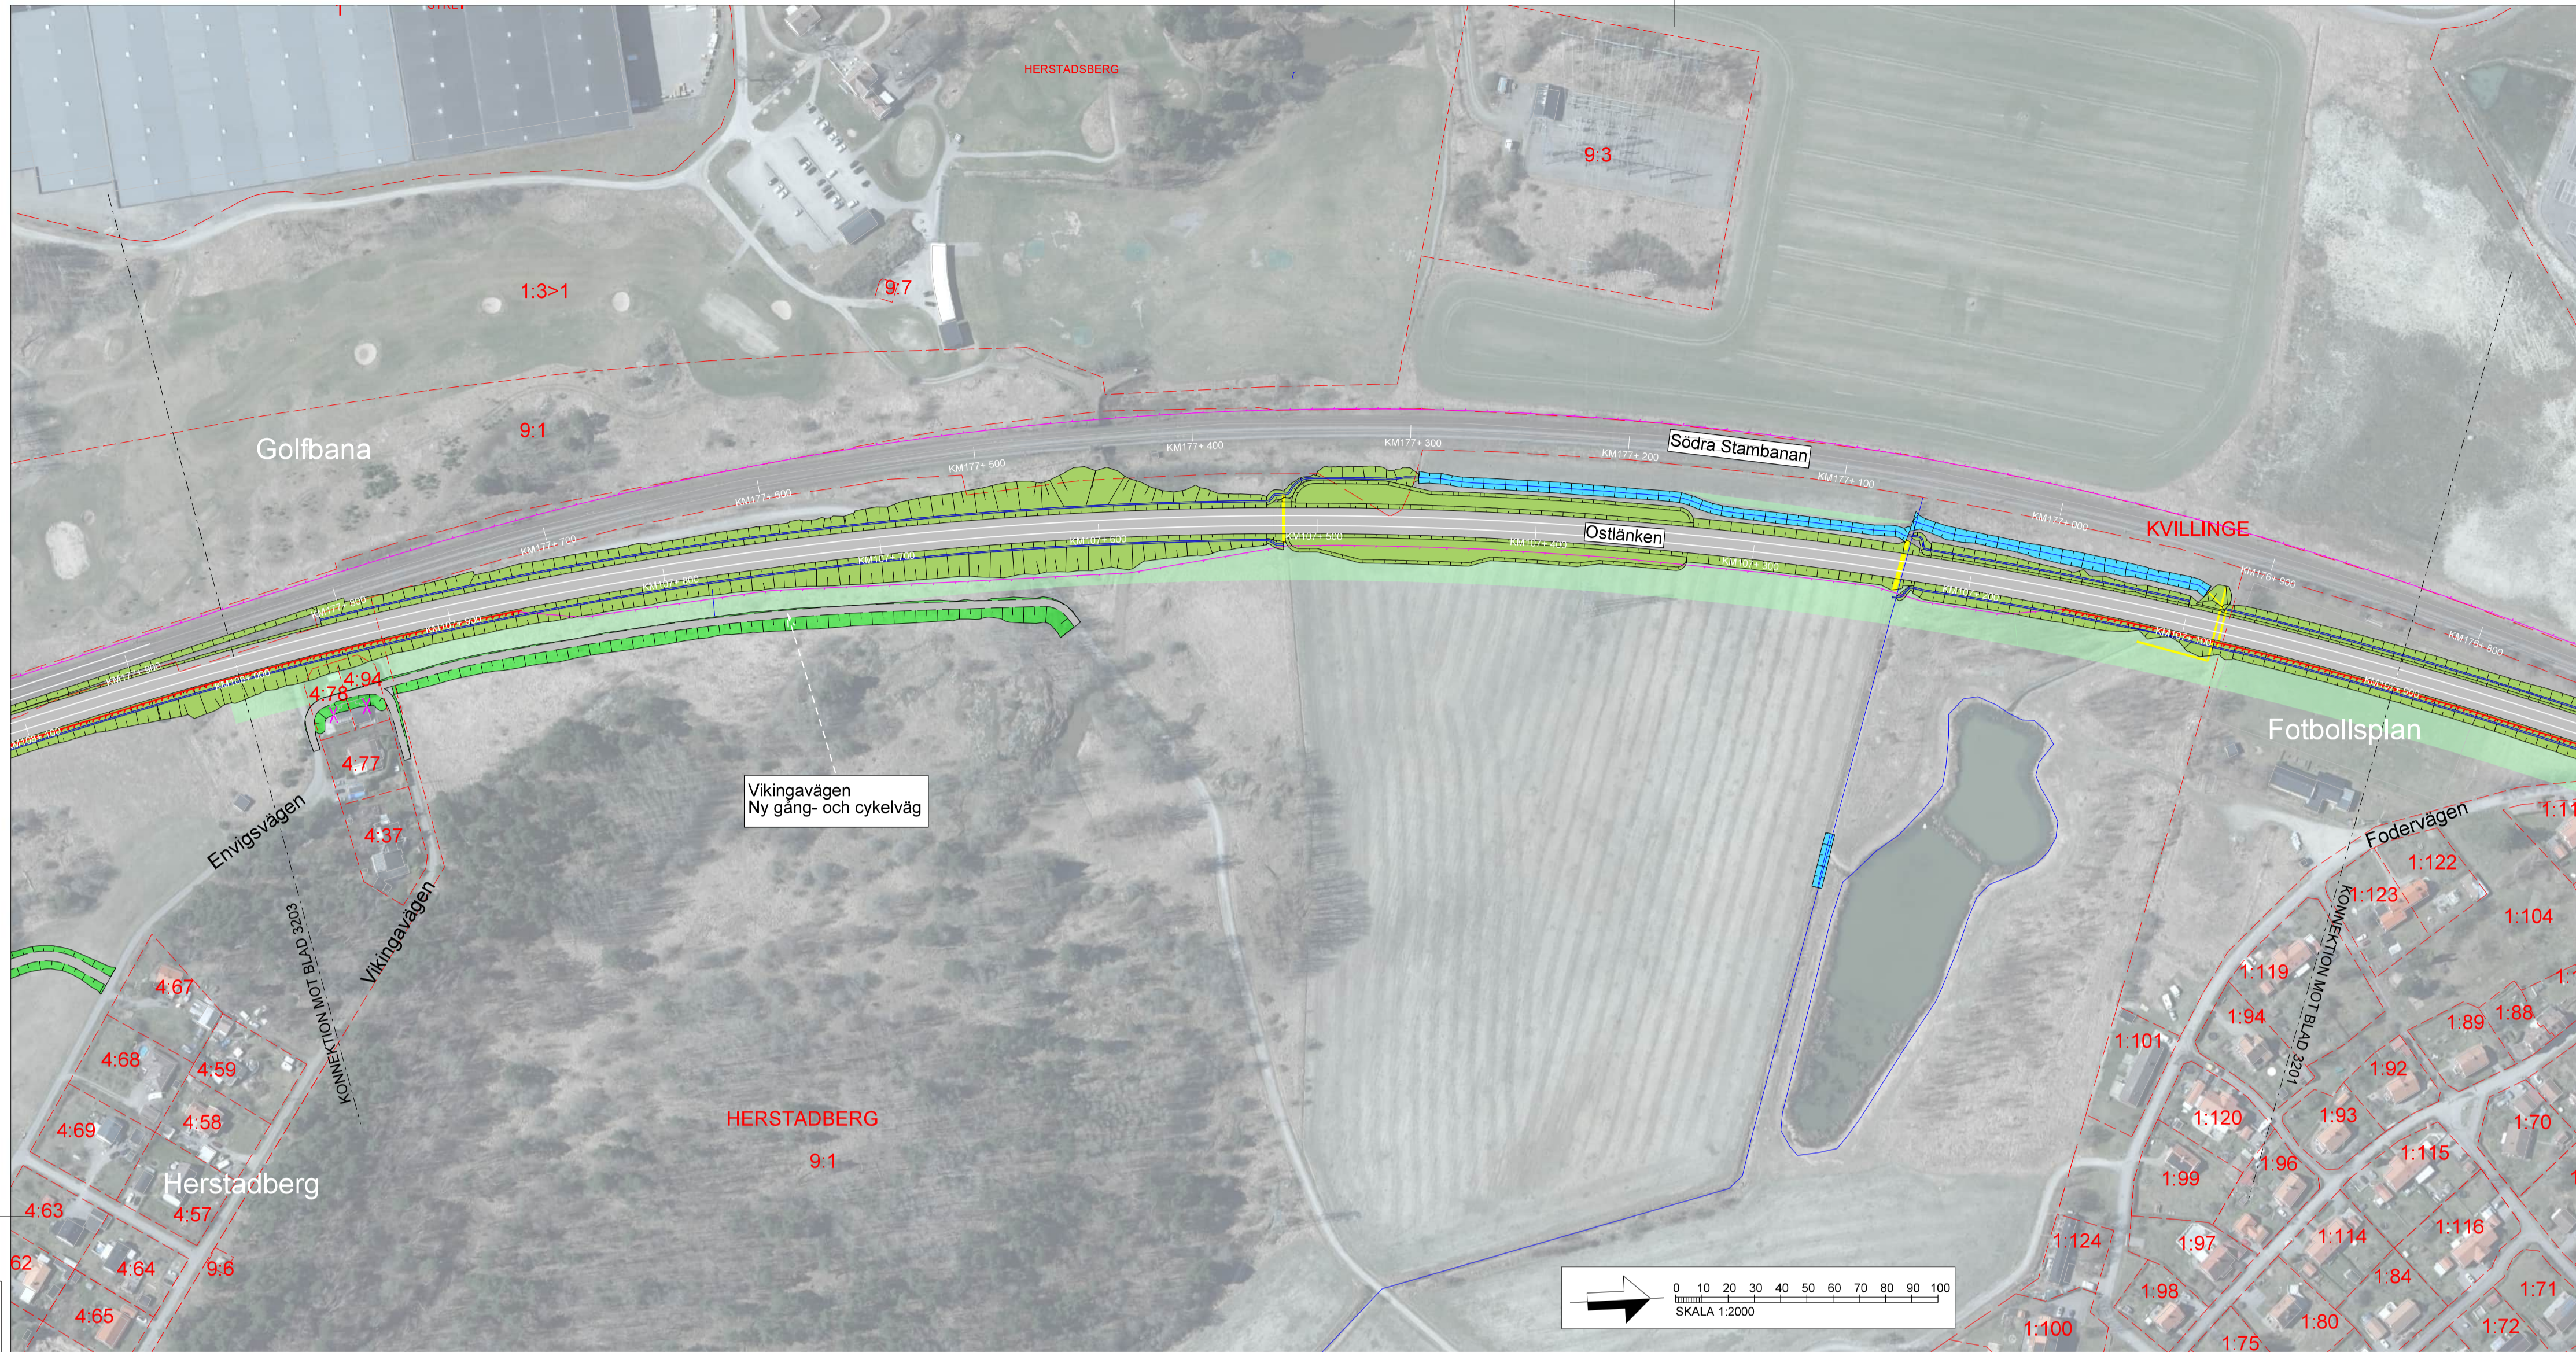

TECKENFÖRKLARING

DATUM GRUNDKARTA: 2024-06
 DATUM FASTIGHETSKARTA: 2024-06
 KOORDINATSYSTEM: SWEREF 99 16 30, RH2000

NYA ANLÄGGNINGAR

- NY JÄRNVÄG MED LÅNGMÄTNINGSSTRECK OCH LÅNGDANGIVELSE
- BRÖ
- ANNAN ANLÄGGNING (TEKNIKHUS, LEDNING, TRUMMA, M.M.)
- STÅNGSEL
- BULLERSKYDDSSKÄRM
- DIKE
- NY JÄRNVÄG MED SLÄNT
- NY ALLMÄN VÄG
- FÖRSLAG TILL ENSKILD VÄG/SERVICE VÄG

ÖVRIGT

- BEFINTLIGT DIKE ELLER BÄCK
- TRÄDSÄKRING
- INLÖSEN AV BYGGNAD/FASTIGHET
- BEFINTLIGT SPÅR SOM RIVS



BEFINTLIGA GRÄNSER

- TRAKTGRÄNS
- FASTIGHETSGRÄNS


BETECKNINGAR I PROFIL

- SPÅR (RÄLS ÖVERKANT)
- BEFINTLIG MARKNIVÅ I PROFILLINJEN
- BEDÖMD BERNIVÅ
- JÄRNVÄG PÅ BANK
- JÄRNVÄG I SKÄRNING
- HIMMEL
- MARK
- BERG
- BRÖKONSTRUKTION

Detta ritning är Trafikverkets egendom. Allt obehörigt
 beaktande av rättsliga bestämmelser enligt lag
 TRAFIKVERKET

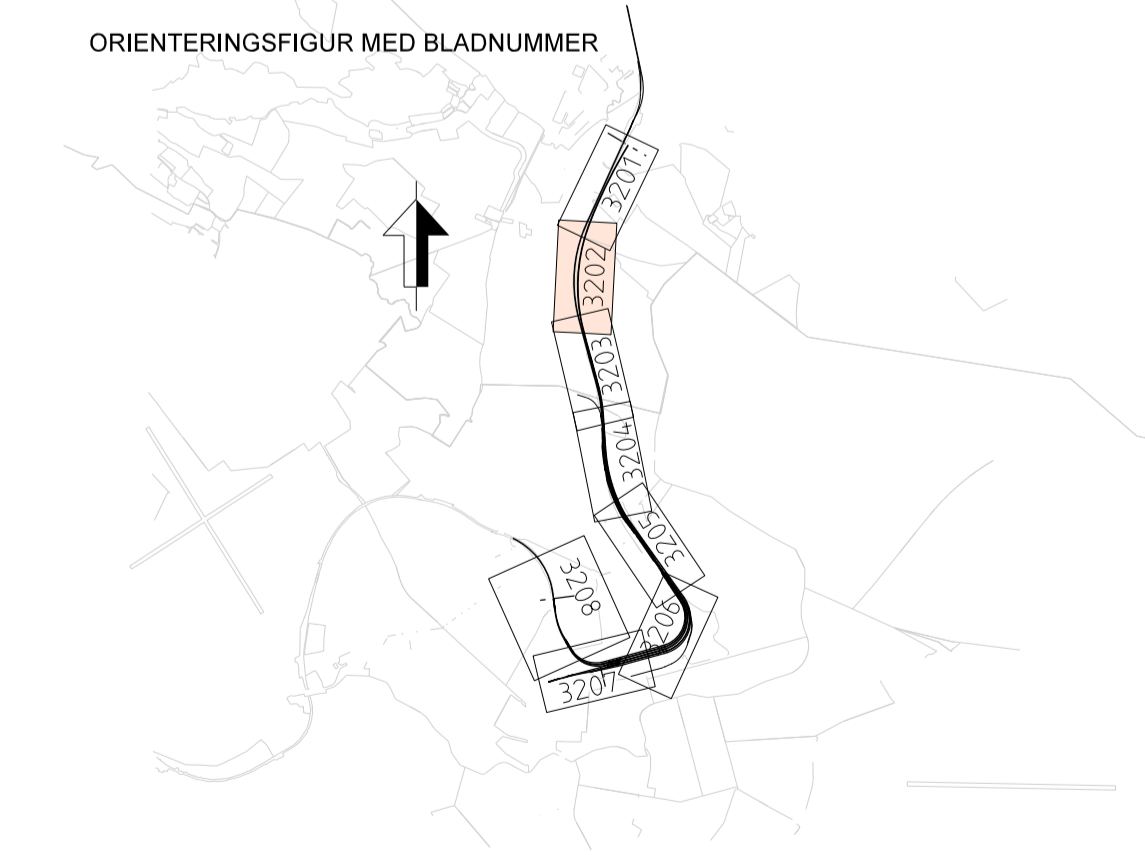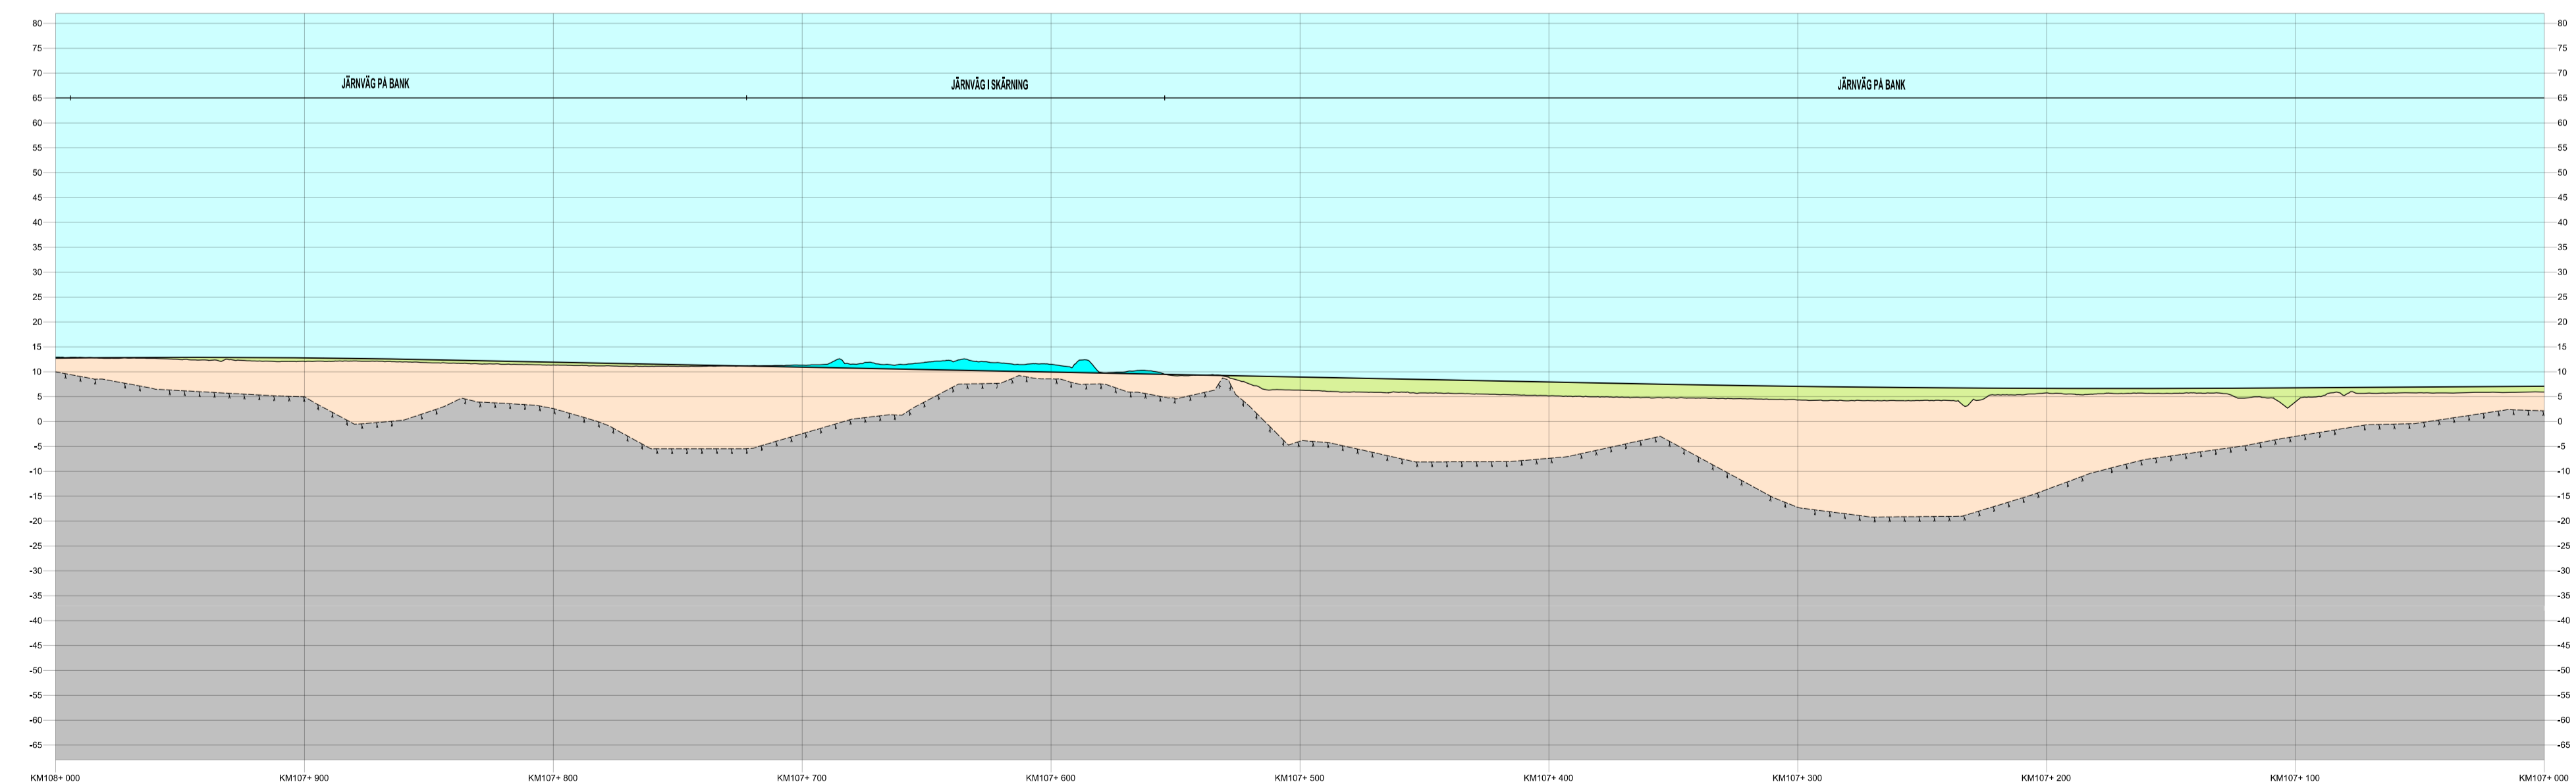

TYP AV PLAN		JÄRNVÄGSPLAN	
LEVERANTÖR	AVDELNING	LEVERANS/ÄNDRINGS-FM	TEKNIKPRÅGE
SWECO	UPPFRÅGNINGSNUMMER 30000904-008	KONSTRUKTIONSNUMMER	GRÄNSNINGSTATUS / SYFTE
TRAFIKVERKET	OSTLÄNKEN		HANDLINGS-TYP SAMRÅDSHANDLING
SKAPAD AV SWECO/SEALKH	LODDBY - BUTÄNGEN	RIKSNIVÅ	ANLÄGGNINGSTYP
GRANSKAD AV SWECO/SESVCA	ILLUSTRATIONSKARTA IBSAB 00. 01. 10GR1	RIKSNIVÅ	RIKSNIVÅ
GRANSKAD AV SWECO/SEVEAM	SKALA 1:2000	FÖRFRAT A1	RIKSNIVÅ
DATUM 2024-10-31	1:2000	RIKSNIVÅ	RIKSNIVÅ
		RIKSNIVÅ	RIKSNIVÅ

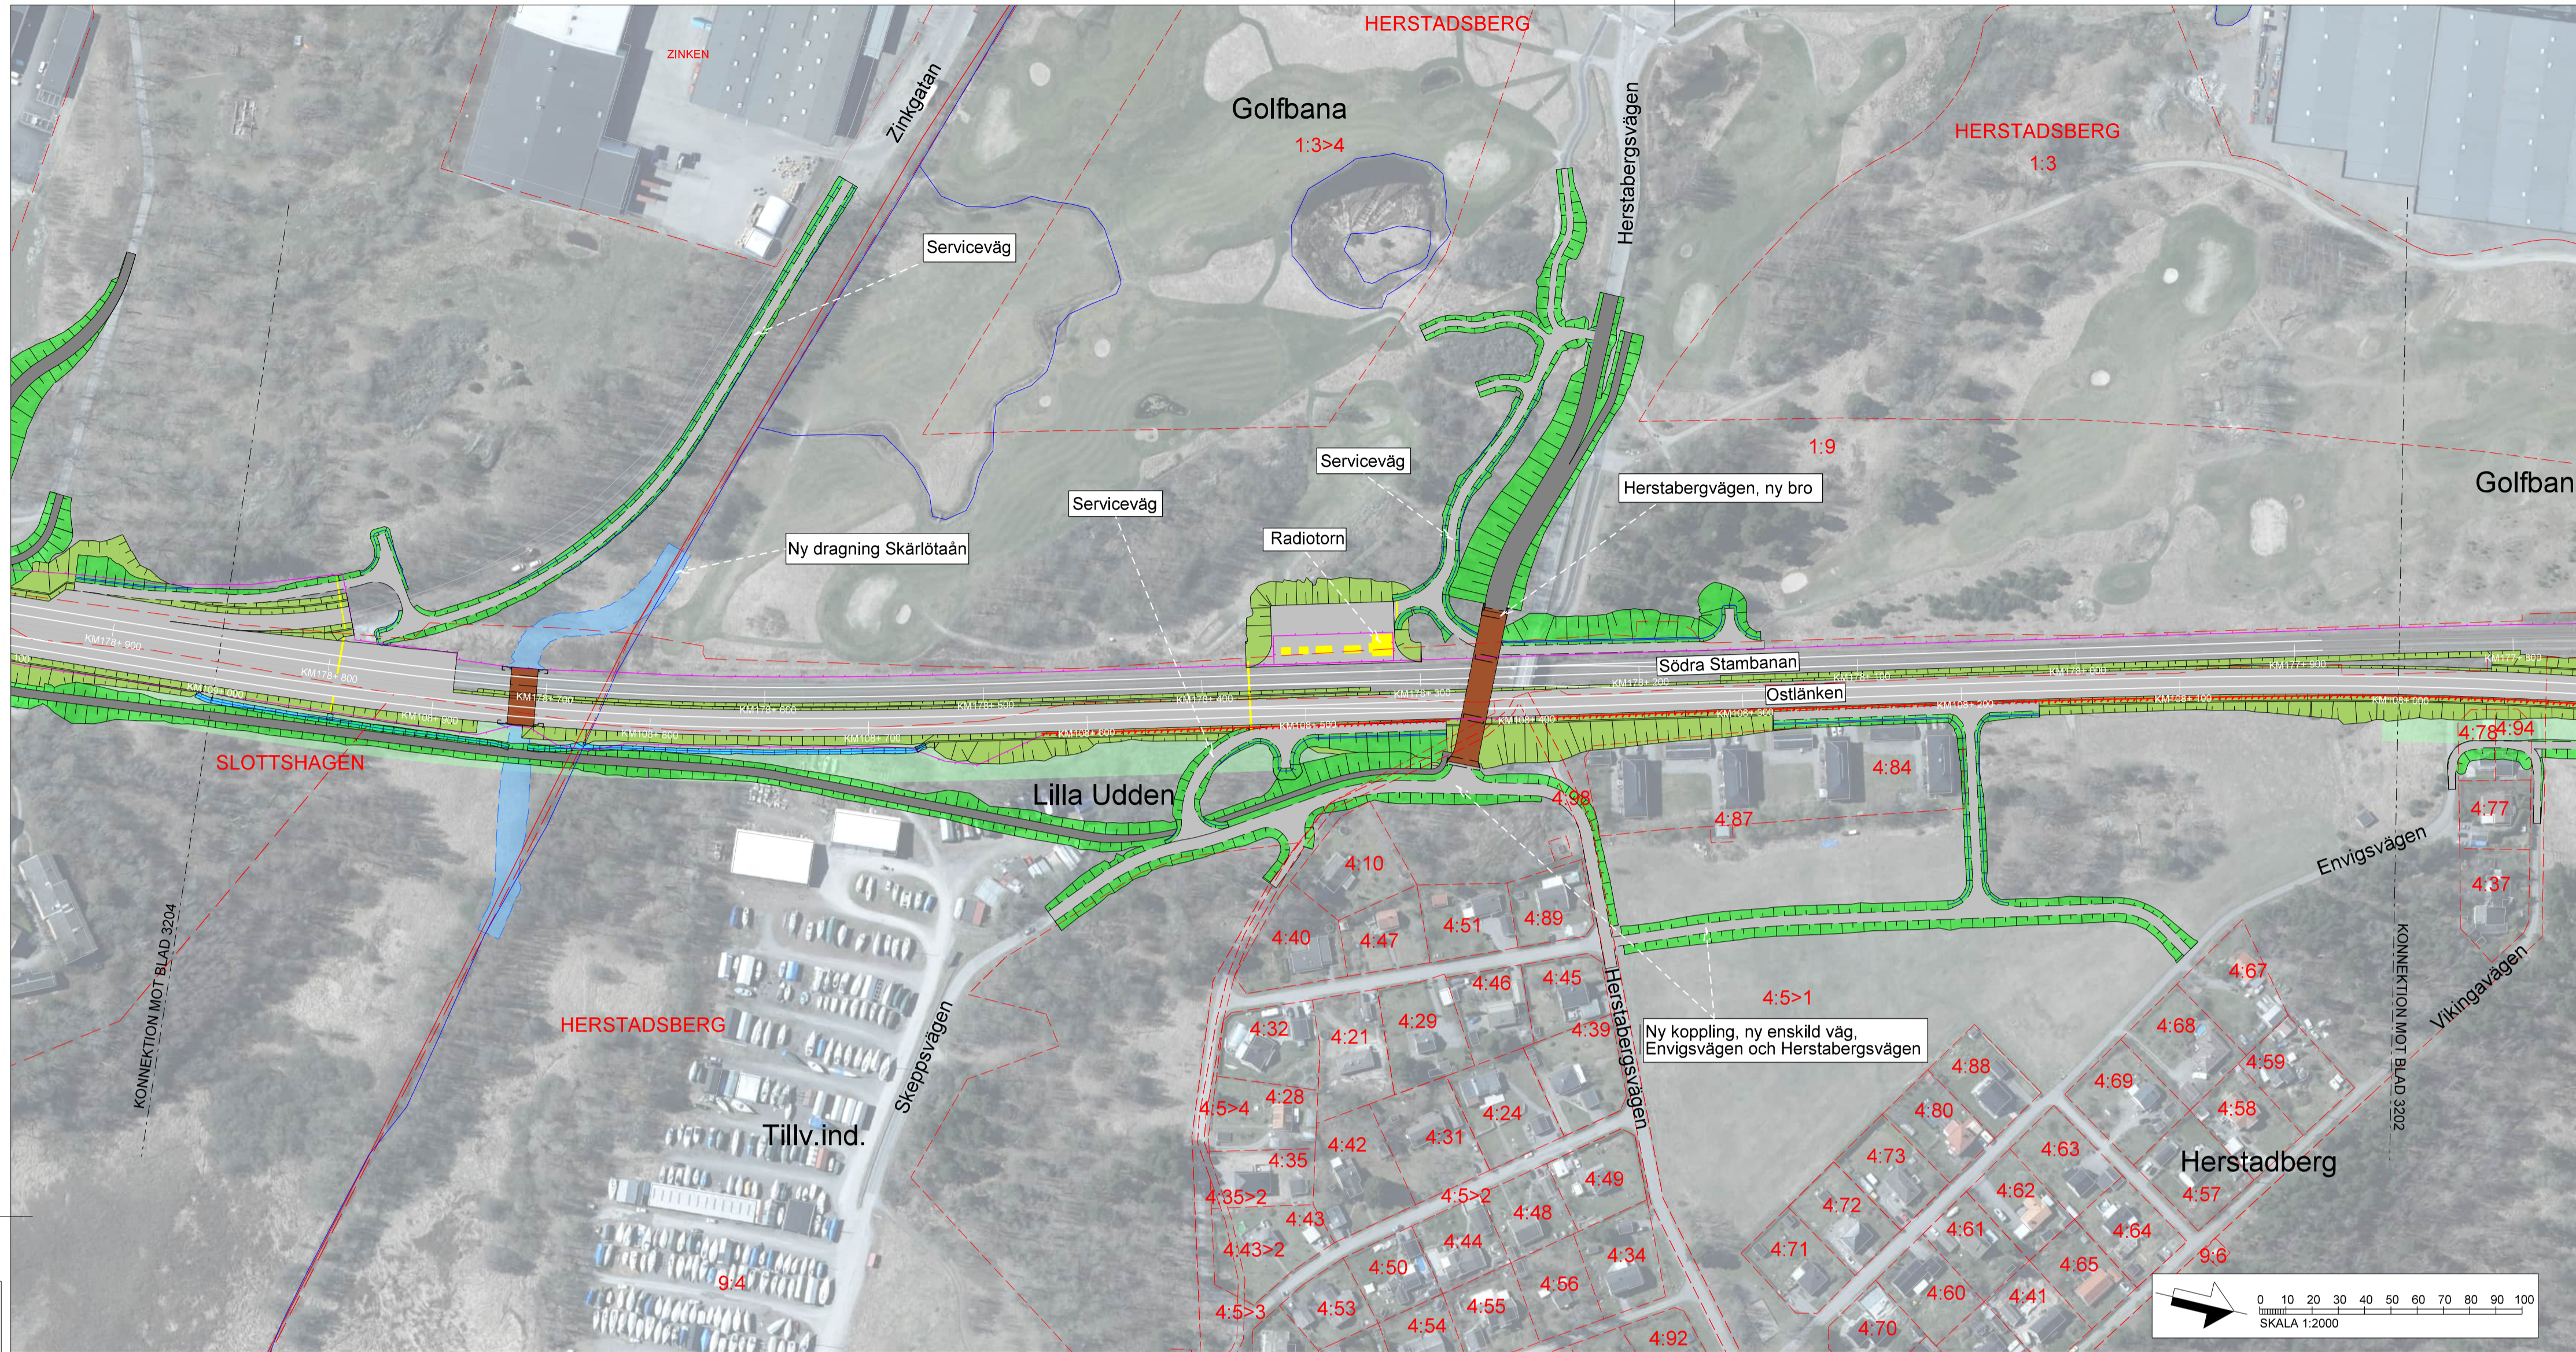

TECKENFÖRKLARING

DATUM GRUNDKARTA: 2024-06
 DATUM FASTIGHETSKARTA: 2024-06
 KOORDINATSYSTEM: SWEREF 99 16 30, RH2000

NYA ANLÄGGNINGAR

- NY JÄRNVÄG MED LÅNGMÄTNINGSSTRECK OCH LÅNGDÄNGVÄLSE
- BRO
- ANNAN ANLÄGGNING (TEKNIKHUS, LEDNING, TRUMMA, M.M.)
- STÅNGSEL
- BULLERSKYDDSSKÄRM
- DIKE
- NY JÄRNVÄG MED SLÄNT
- NY ALLMÄN VÄG
- FÖRSLAG TILL ENSKILD VÄG/SERVICE VÄG

ÖVRIGT

- BEFINTLIGT DIKE ELLER BÄCK
- TRÄDSÄKRING
- INLÖSEN AV BYGGNAD/FASTIGHET
- BEFINTLIGT SPÅR SOM RIVS



BEFINTLIGA GRÄNSER

- TRAKTGRÄNS
- FASTIGHETSGRÄNS


BETECKNINGAR I PROFIL

- SPÅR (RÄLS ÖVERKANT)
- BEFINTLIG MARKNIVÅ I PROFILLINJEN
- BEDÖMD BERGNIVÅ
- JÄRNVÄG PÅ BANK
- JÄRNVÄG I SKÄRNING
- HIMMEL
- MARK
- BERG
- BROKONSTRUKTION

Denna ritning är Trafikverkets ansvar. Alla utläggningar och förändringar ska godkännas av Trafikverket.

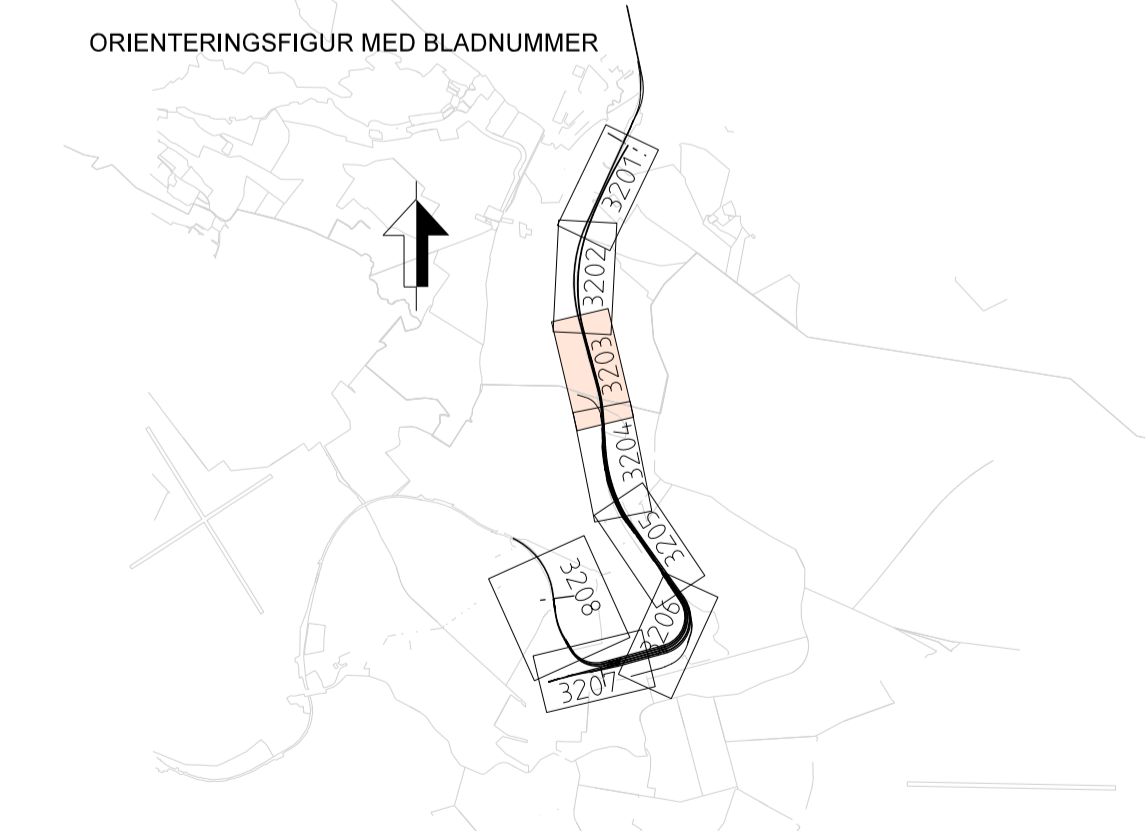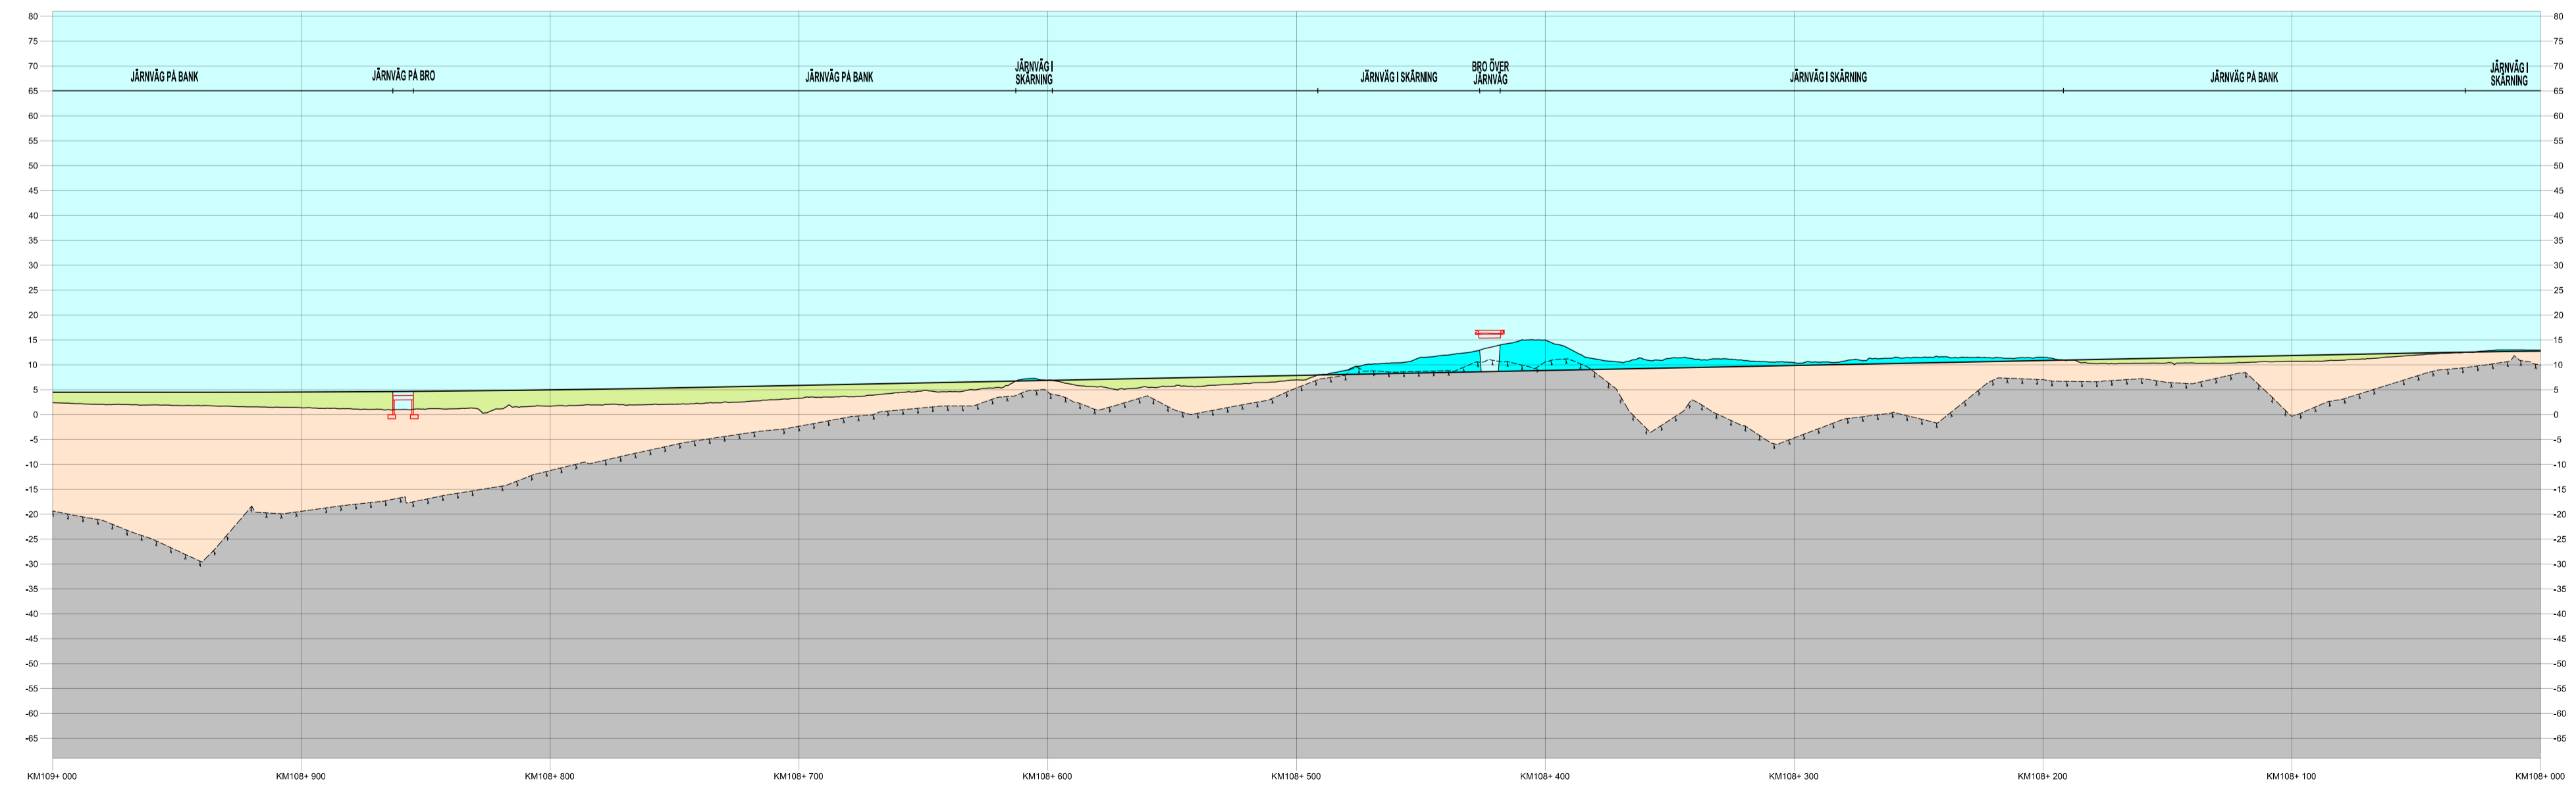

TYP AV PLAN		JÄRNVÄGSPLAN	
LEVERANTÖR	AVDELNING	LEVERANS/ÄNDRINGS-PM	TEKNIKPRÅGE
SWECO	UPPDRAGSNUMMER: 30000904-008	KONSTRUKTIONSNUMMER	GRÄNSSTATUS / SYFTE
TRAFIKVERKET	OSTLÄNKEN		HANDLINGS- / SAMRÅDSTYP
SKAPAD AV: SWECO/SEALKH	LODDBY - BUTÄNGEN		ANLÄGGNINGSTYP
GRANSKAD AV: SWECO/SESVCA	ILLUSTRATIONSKARTA: IBSAB 00.01.10GR1		KILOMETERMETER: 108+0 - 109+0
LODAD AV: SWECO/SEVEAM	DATUM: 2024-10-31	SKALA: 1:2000	RITNINGENUMMER / FÖRVALTNING: 01P2-10GR-114-26-108-109
		FÖRFRAT: A1	BLAD: 3203
			NÄSTA BLAD: 3204
			ANDR: ...

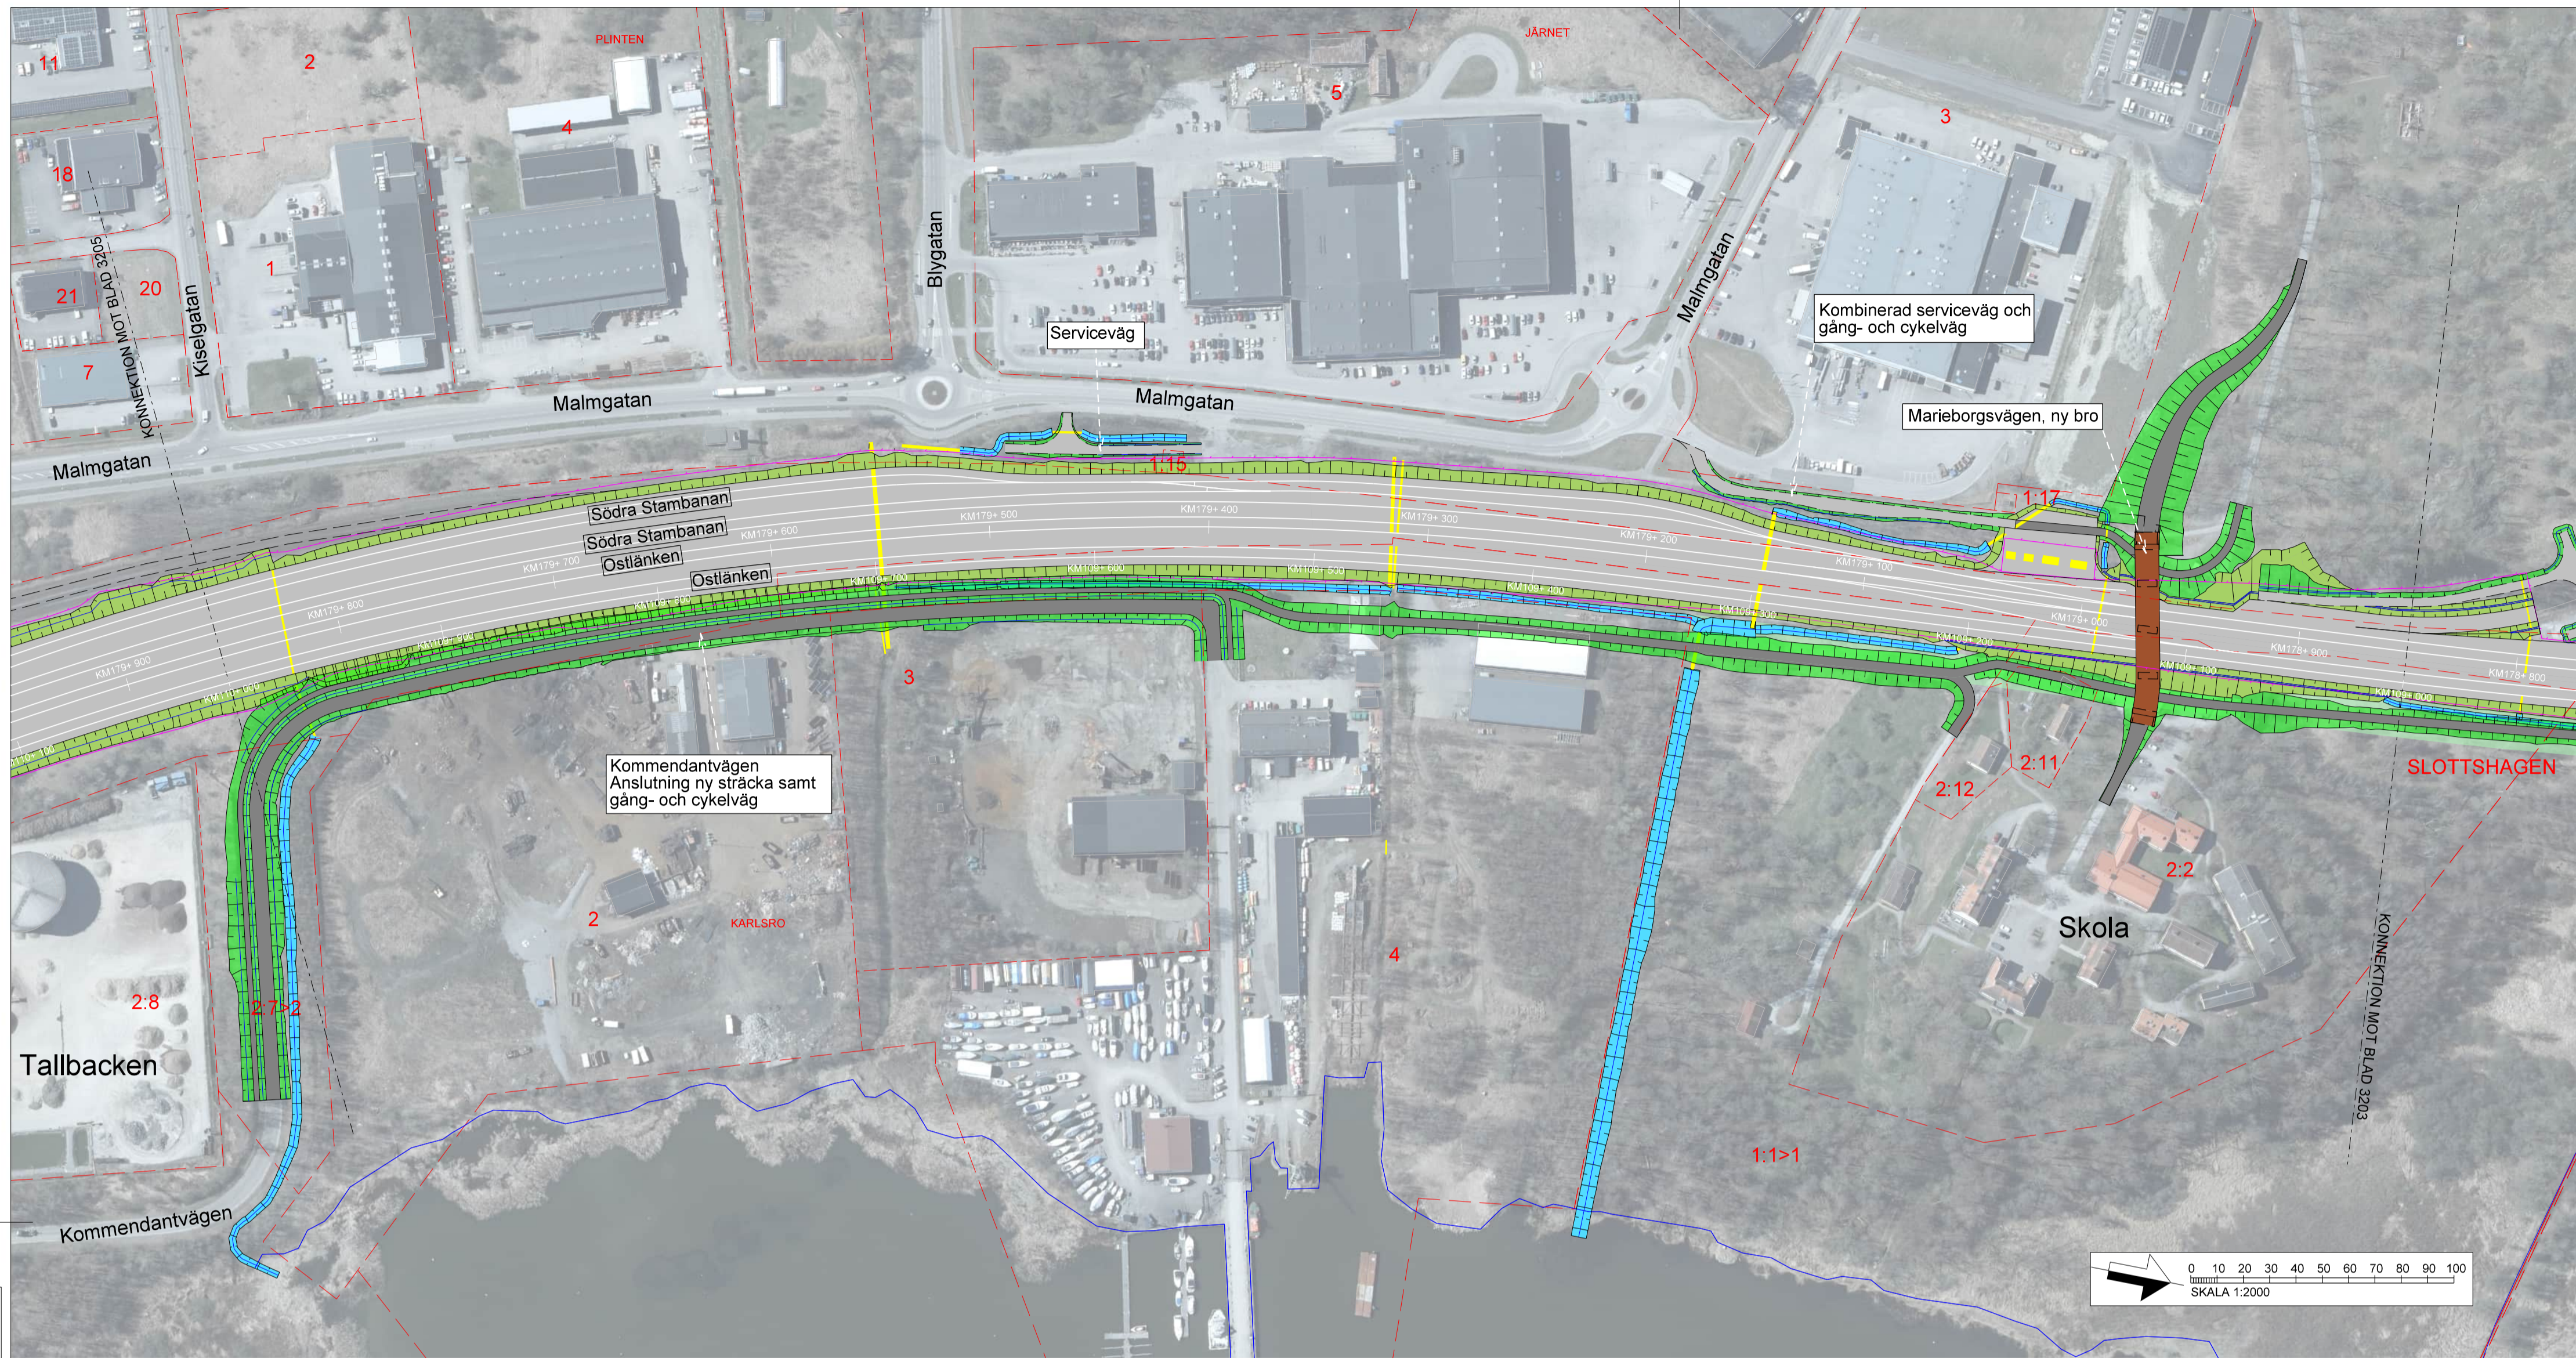

TECKENFÖRKLARING

DATUM GRUNDKARTA: 2024-06
 DATUM FASTIGHETSKARTA: 2024-06
 KOORDINATSYSTEM: SWEREF 99 16 30, RH2000

NYA ANLÄGGNINGAR

- NY JÄRNVÄG MED LÄNGDMÄTNINGSSTRECK OCH LÄNGDANGIVELSE
- BRÖ
- ANNAN ANLÄGGNING (TEKNIKHUS, LEDNING, TRUMMA, M.M.)
- STÄNGSEL
- BULLERSKYDDSSKÄRM
- DIKE
- NY JÄRNVÄG MED SLÄNT
- NY ALLMÄN VÄG
- FÖRSLAG TILL ENSKILD VÄG/SERVICE VÄG

ÖVRIGT

- BEFINTLIGT DIKE ELLER BÄCK
- TRÄDSÄKRING
- INLÖSEN AV BYGNAD/FASTIGHET
- BEFINTLIGT SPÅR SOM RIVS



BEFINTLIGA GRÄNSER

- TRAKTGRÄNS
- FASTIGHETSGRÄNS


BETECKNINGAR I PROFIL

- SPÅR (RÄLS ÖVERKANT)
- BEFINTLIG MÄRKNIVÅ I PROFILLINJEN
- BEDÖMD BERGNIVÅ
- JÄRNVÄG PÅ BANK
- JÄRNVÄG I SKÄRNING
- HIMMEL
- MARK
- BERG
- BRÖKONSTRUKTION

Detta ritning är Trafikverkets egendom. Allt obehörigt
 beaktande av riktningen beivras enligt lag.
 TRAFIKVERKET

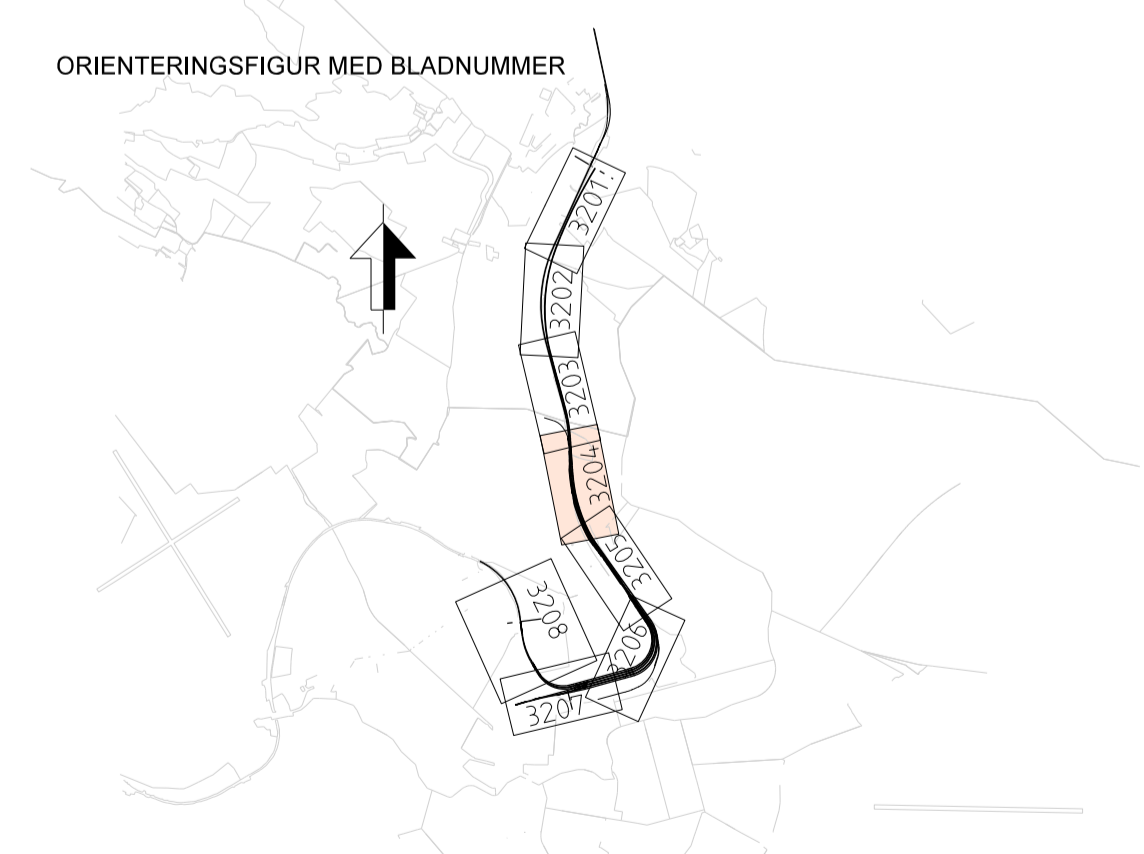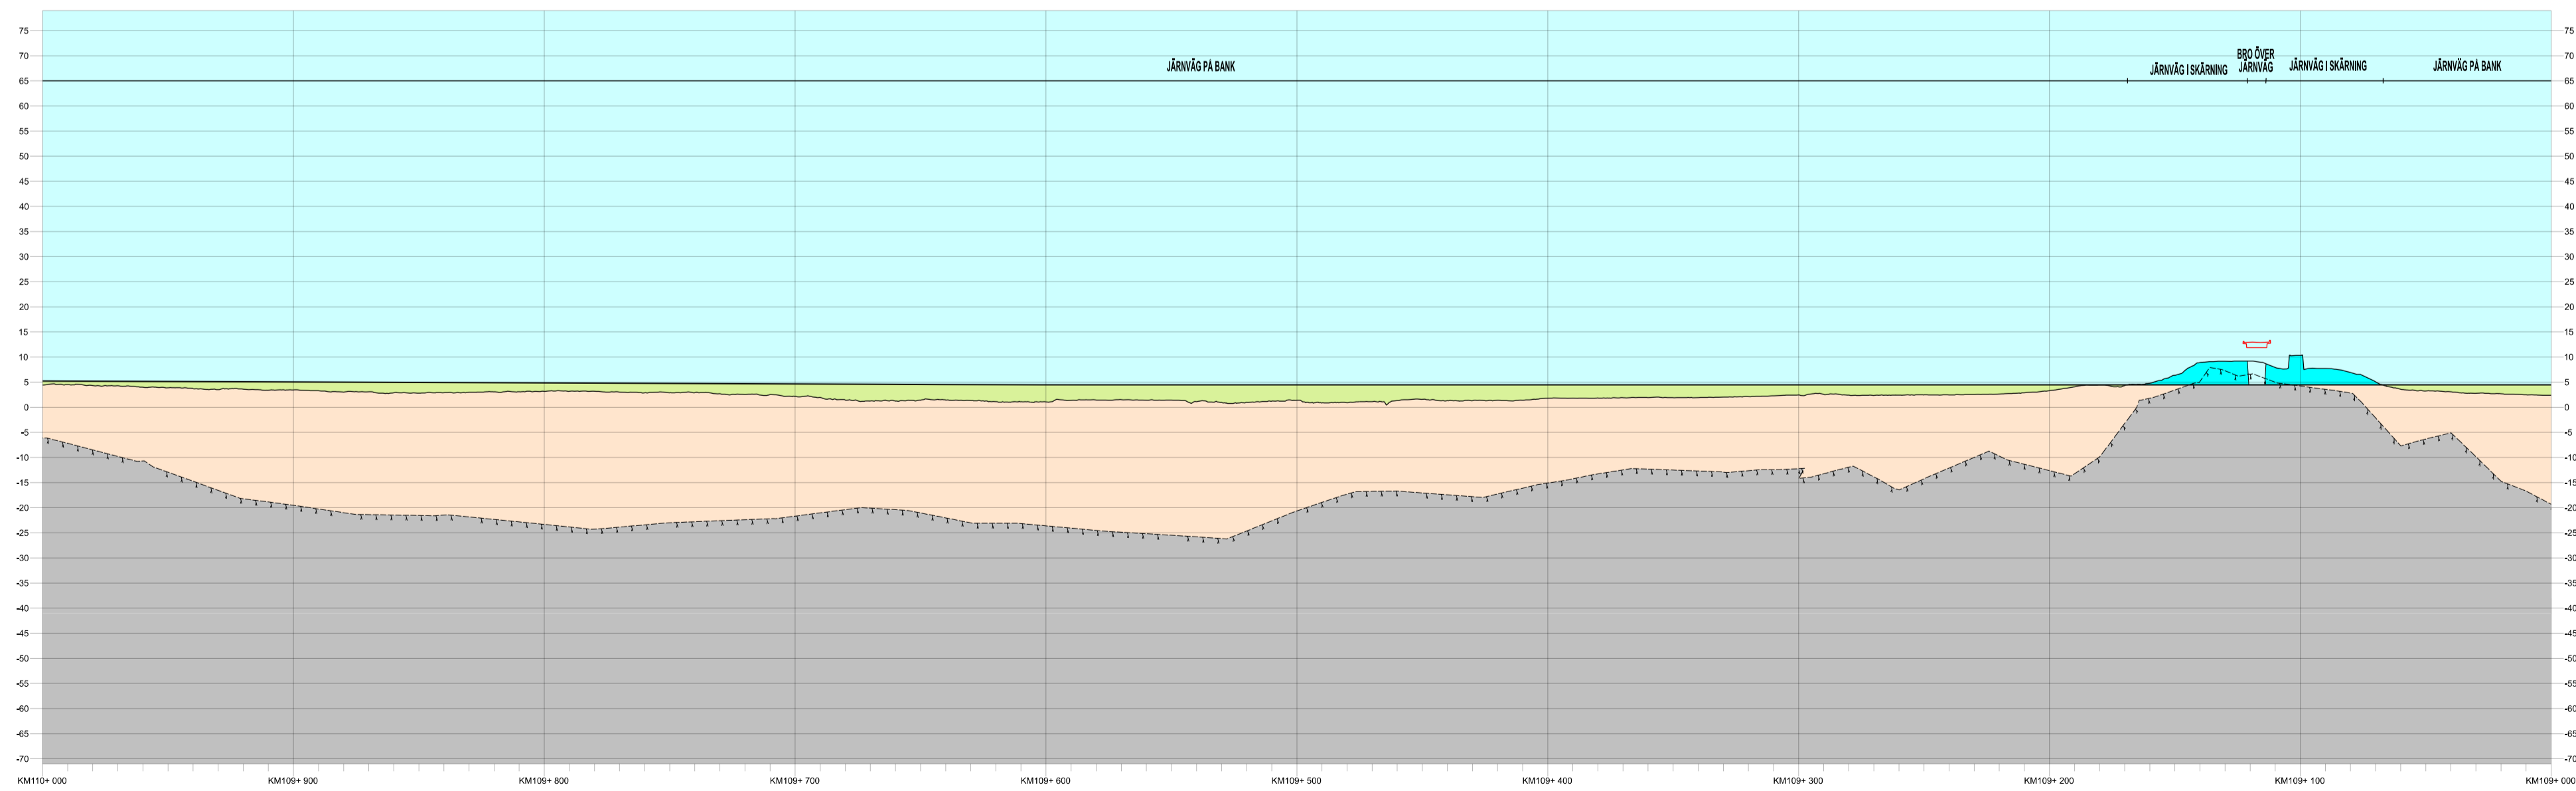

TYP AV PLAN		JÄRNVÄGSPLAN	
LEVERANTÖR	AVDELNING	LEVERANS/ÄNDRINGS-PM	TEKNIKPRÅJÄ
SWECO	UPPFRÅGNUMMER 30000904-008	KONSTRUKTIONSNUMMER	GRÄNSNINGSSTATUS / SYFTE
TRAFIKVERKET	LODDBY - BUTÄNGEN		HANDLINGS- SAMRÅDSHANDLING
SKAPAD AV SWECO/SEALKH	ILLUSTRATIONSKARTA IBSAB 00. 01. 10GR1		ANLÄGGNINGSTYP
GRANSKAD AV SWECO/SESVCA	SKALA 1:2000	FORRÄT A1	RIKSNUMMER PROJEKT 01P2-10GR-114-26-109-110
EDOKAD AV SWECO/SEVEAM	DATUM 2024-10-31	TRITINGSNUMMER FÖRVALTNING	BLAD 3204
			NÄSTA BLAD 3205
			ANDR. ...

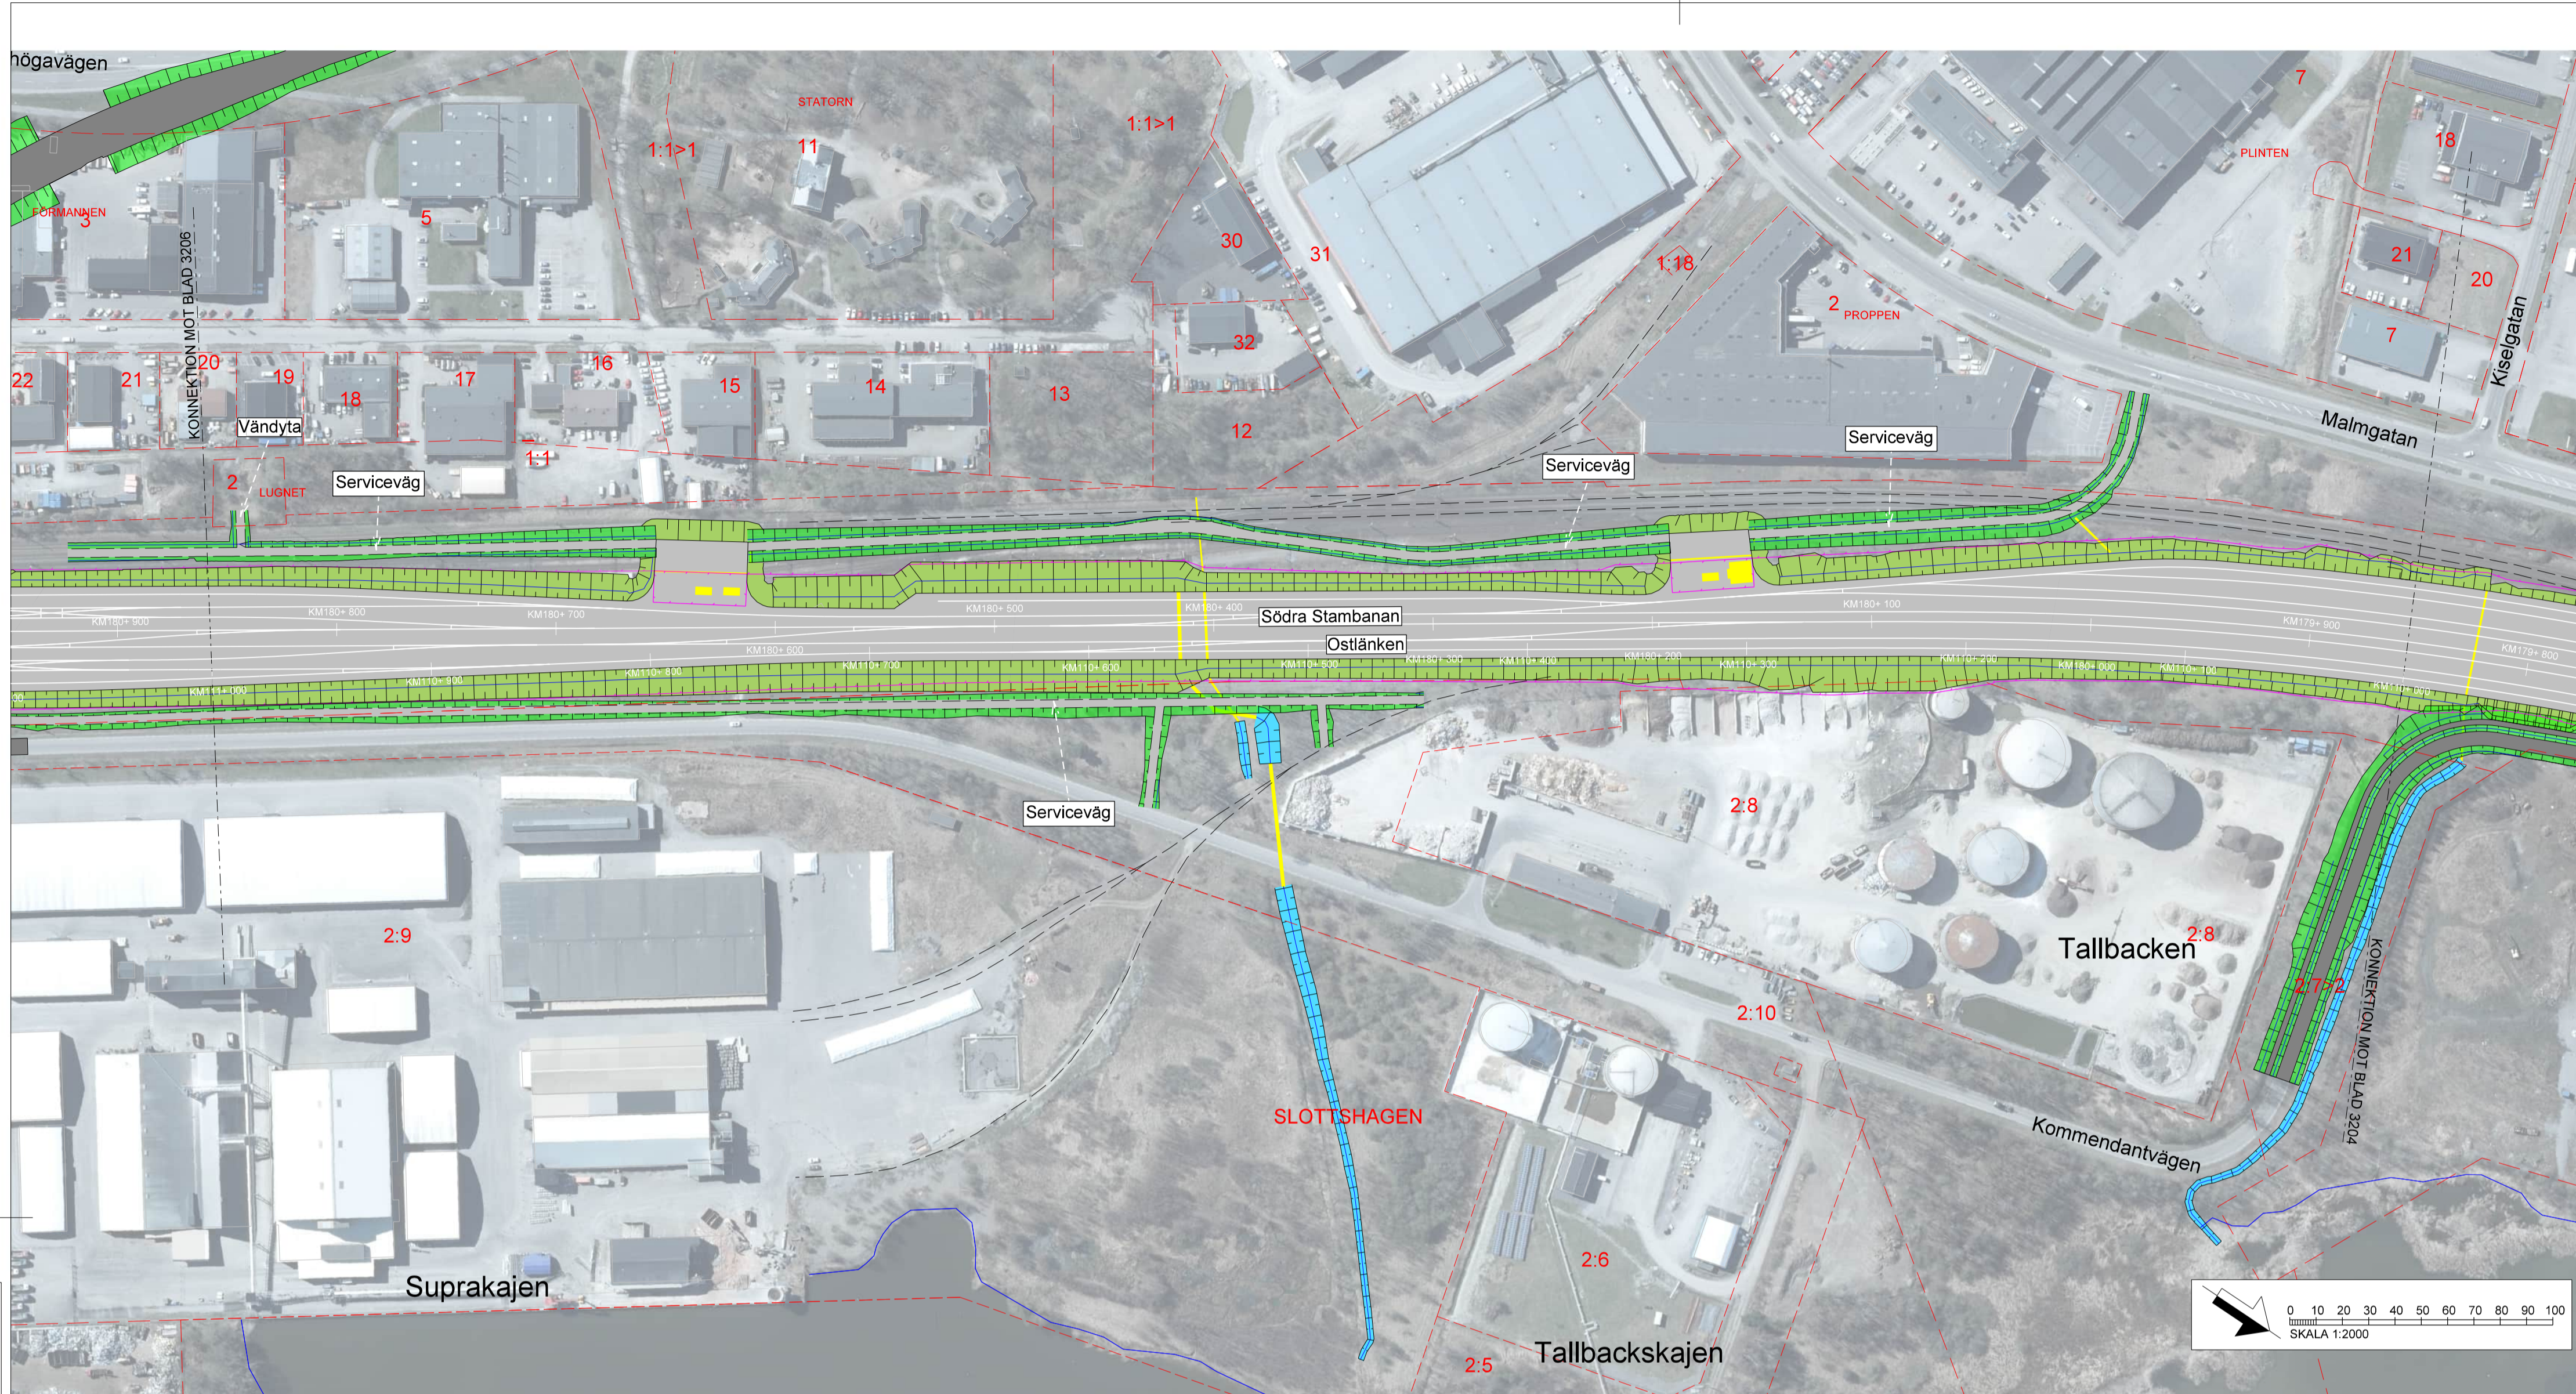

TECKENFÖRKLARING

DATUM GRUNDKARTA: 2024-06
 DATUM FASTIGHETSKARTA: 2024-06
 KOORDINATSYSTEM: SWEFREF 99 16 30, RH2000

NYA ANLÄGGNINGAR

- NY JÄRNVÄG MED LÅNGMÄTNINGSSTRECK OCH LÅNGANGIVELSE
- BRÖ
- ANNAN ANLÄGGNING (TEKNIKHUS, LEDNING, TRUMMA, M.M.)
- STÅNGSEL
- BULLERSKYDDSSKÄRM
- DIKE
- NY JÄRNVÄG MED SLÄNT
- NY ALLMÄN VÄG
- FÖRSLAG TILL ENSKILD VÄG/SERVICE VÄG

ÖVRIGT

- BEFINTLIGT DIKE ELLER BÄCK
- TRÄDSÄKRING
- INLÖSEN AV BYGGNAD/FASTIGHET
- BEFINTLIGT SPÅR SOM RIVS



BEFINTLIGA GRÄNSER

- TRAKTGRÄNS
- FASTIGHETSGRÄNS


BETECKNINGAR I PROFIL

- SPÅR (RÄLS ÖVERKANT)
- BEFINTLIG MARKNIVÅ I PROFILLINJEN
- BEDÖMD BERGNIVÅ
- JÄRNVÄG PÅ BANK
- JÄRNVÄG I SKÄRNING
- HIMMEL
- MARK
- BERG
- BRÖKONSTRUKTION

Detta ritning är Trafikverkets egendom. Allt obehörigt
 beaktande av rättsliga bestämmelser enligt lag
 TRAFIKVERKET

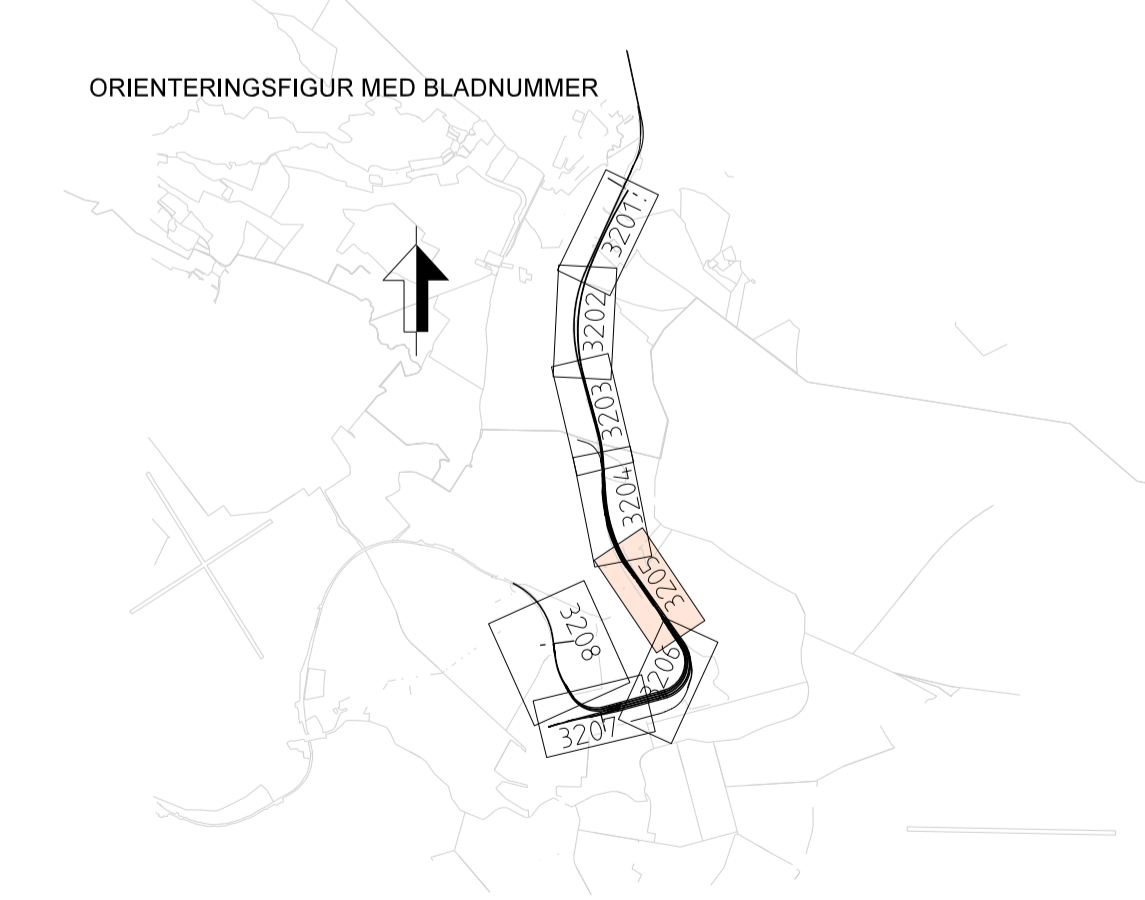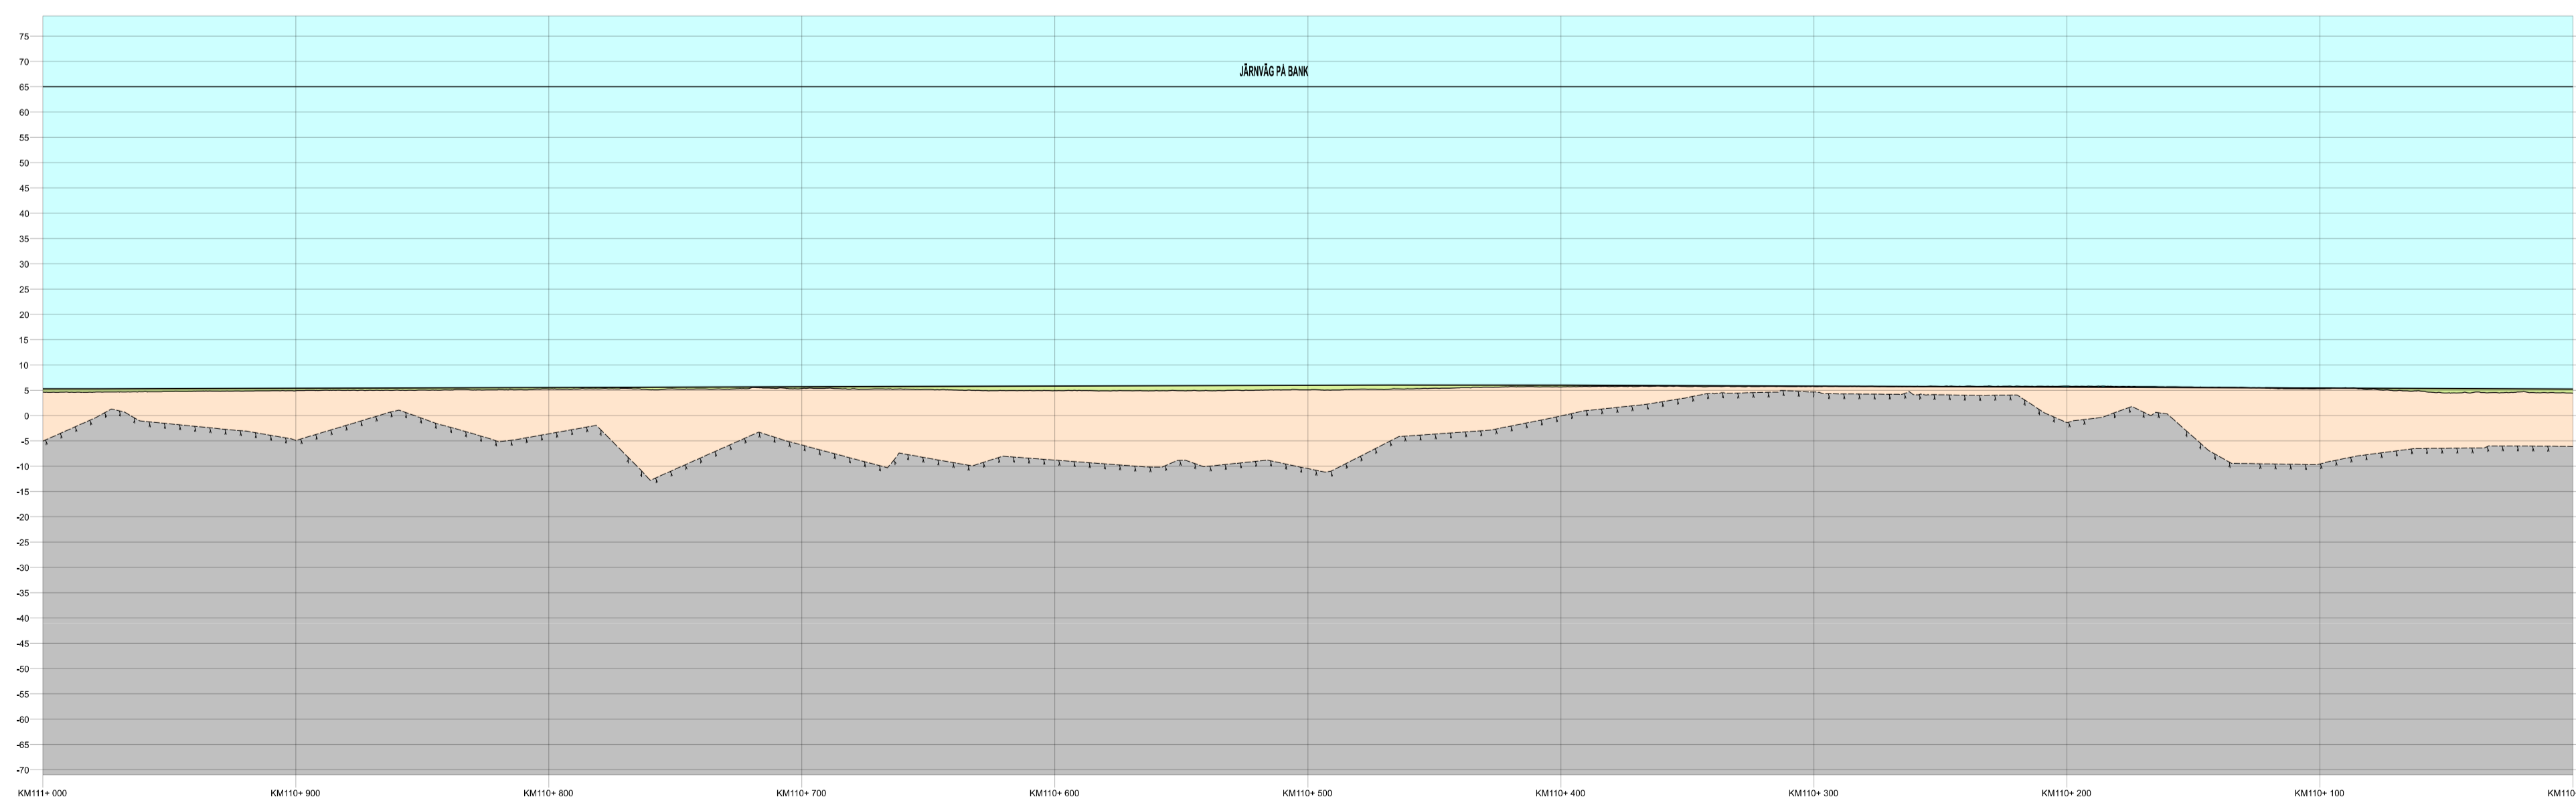

TYP AV PLAN		JÄRNVÄGSPLAN	
LEVERANTÖR	AVDELNING	LEVERANS/ÄNDRINGS-PM	TEKNIKPRÅGE
SWECO	UPPFRÅGNINGSNUMMER 30000904-008	KONSTRUKTIONSNUMMER	GRÄNSNINGSGRUPP / SYFTE
TRAFIKVERKET	LODDBY - BUTÄNGEN		HANDLINGSNUMMER SAMRÅDSHANDLING ANLÄGGNINGSTYP
SKAPAD AV SWECO/SEALKH	ILLUSTRATIONSKARTA IBSAB 00, 01, 10GR1	SKALA 1:2000	BLAD 3205
GRANSKAD AV SWECO/SESVCA	DATUM 2024-10-31	FÖRFRATT A1	NÄSTA BLAD 3206
BLANSKAD AV SWECO/SEVEAM	SKALA 1:2000	FRITT A1	ANDRA BLAD 3206
			ANDRA BLAD 3206

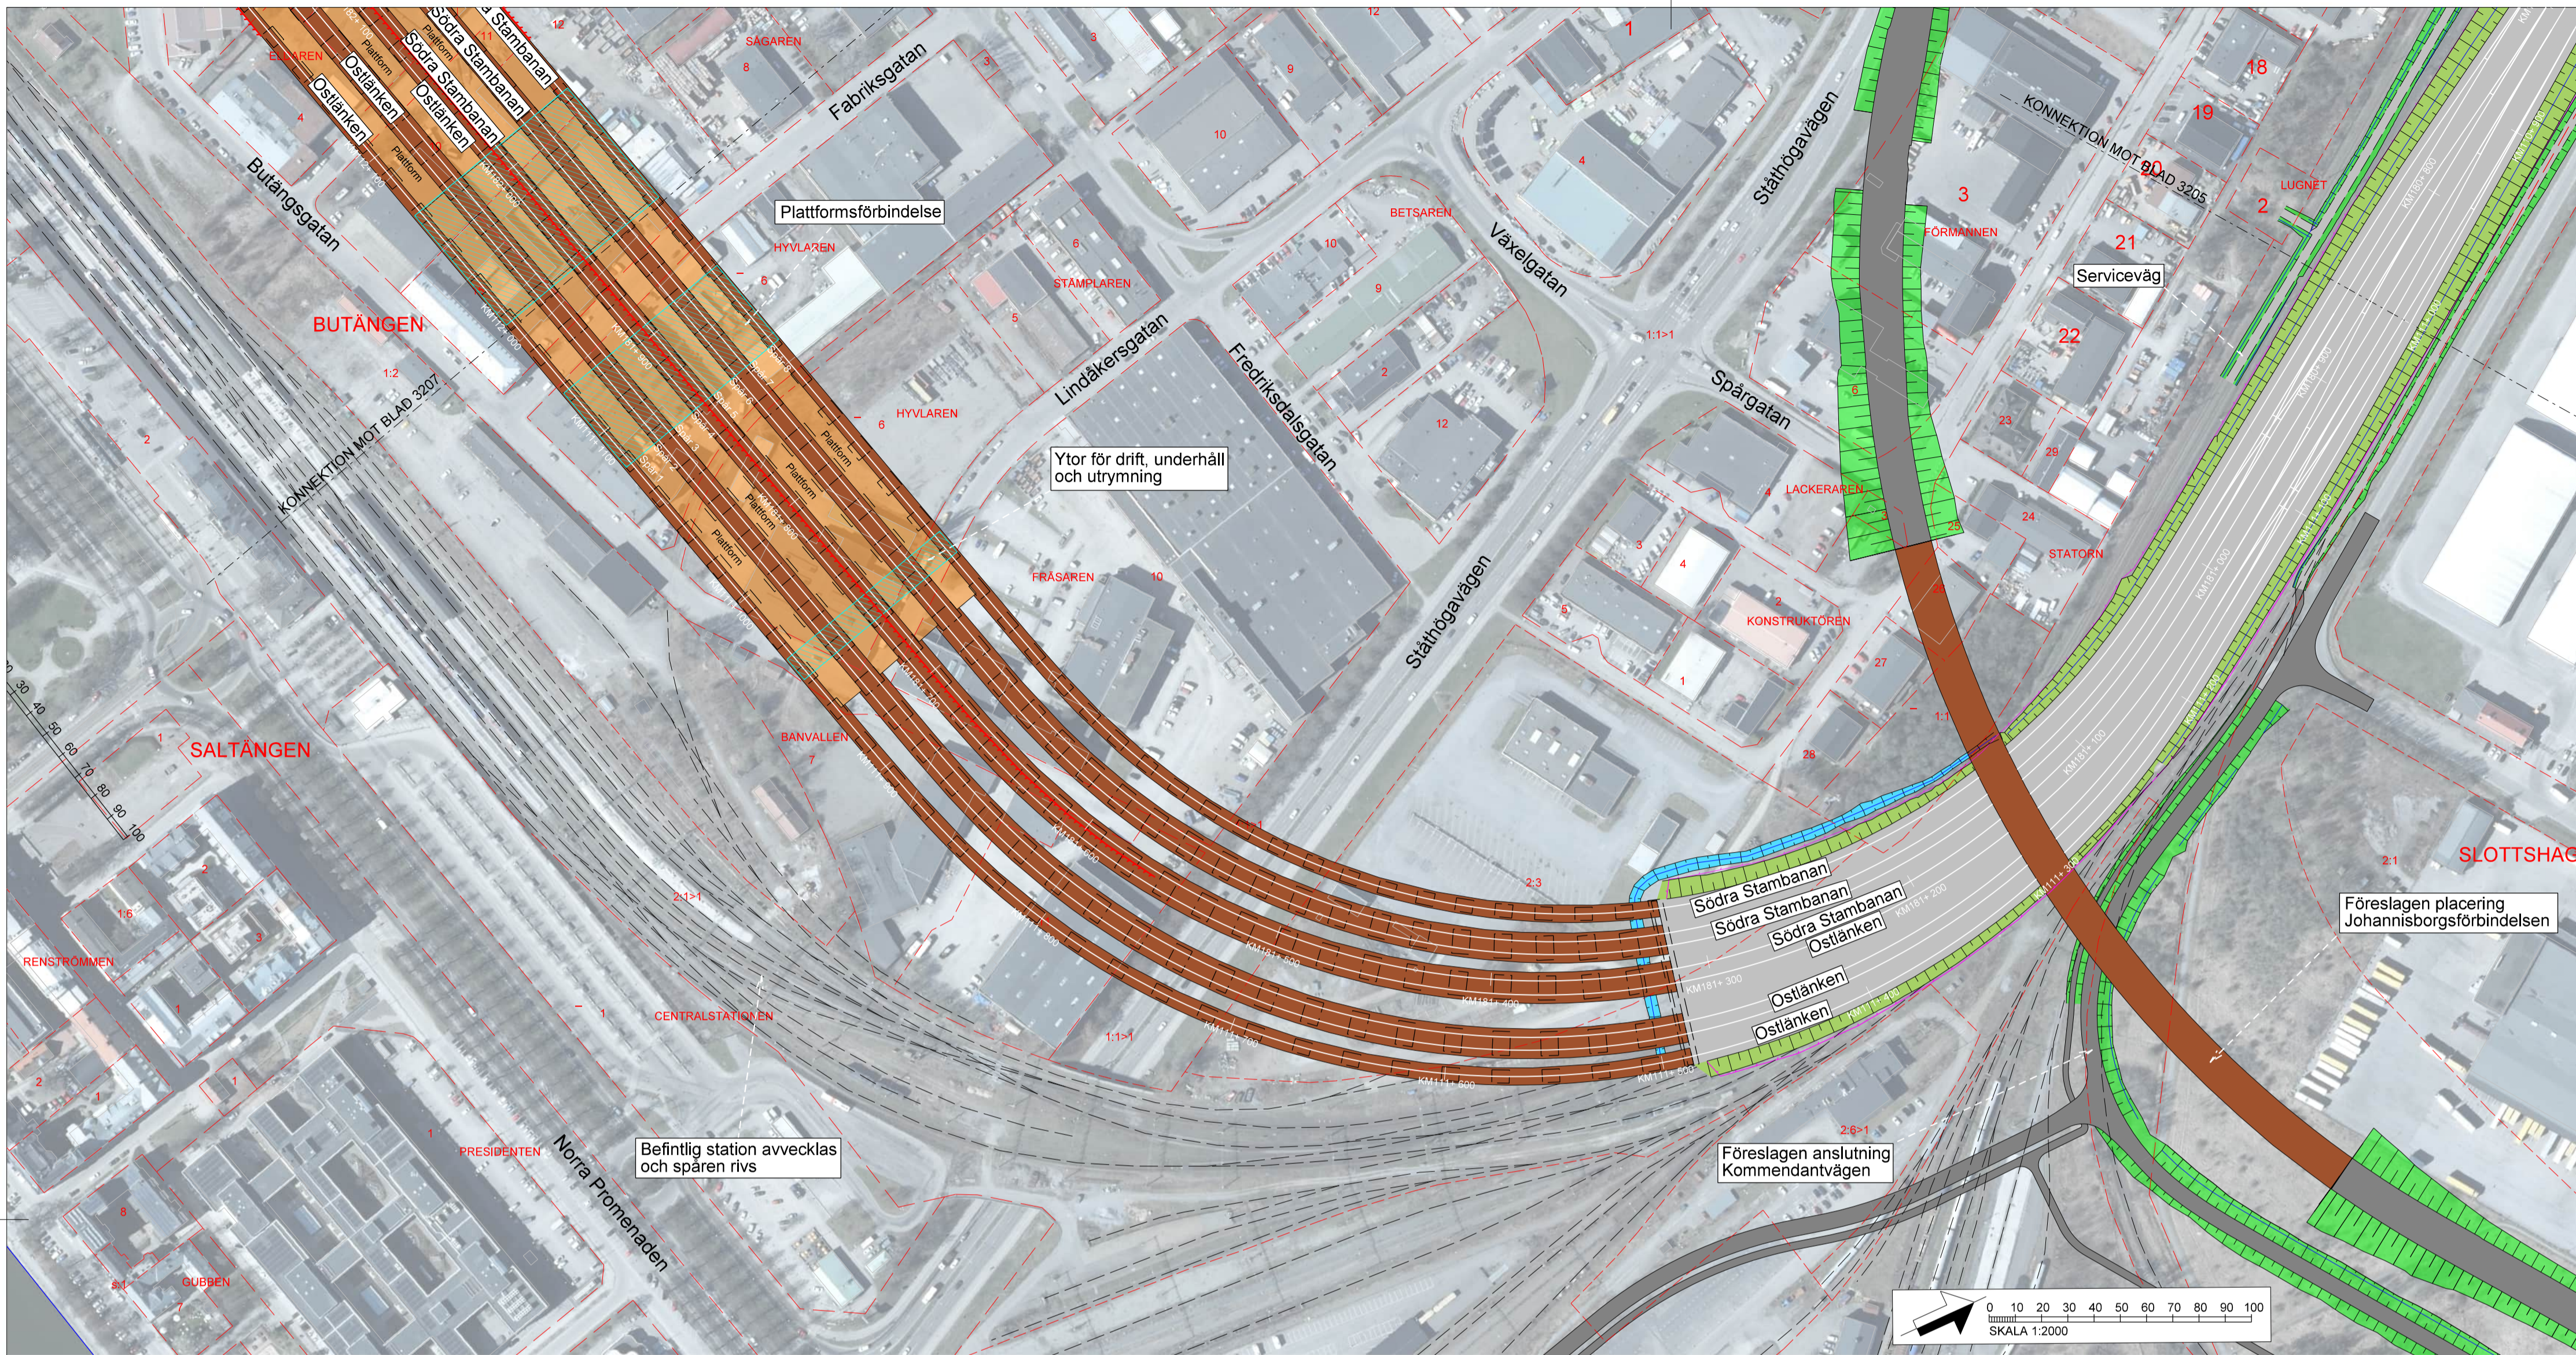



TECKENFÖRKLARING

DATUM GRUNDKARTA: 2024-06
 DATUM FASTIGHETSKARTA: 2024-06
 KOORDINATSYSTEM: SWEREF 99 16 30, RH2000


- NYA ANLÄGGNINGAR**
- NY JÄRNVÄG MED LÅNGMÄTNINGSSTRECK OCH LÅNGANGIVELSE
 - BRO
 - ANNAN ANLÄGGNING (TEKNIKHUS, LEDNING, TRUMMA, M.M.)
 - STÅNGSEL
 - BULLERSKYDDSSKÄRM
 - DIKE
 - NY JÄRNVÄG MED SLÄNT
 - NY ALLMÄN VÄG
 - FÖRSLAG TILL ENSKILD VÄG/SERVICE VÄG
- ÖVRIGT**
- BEFINTLIGT DIKE ELLER BÄCK
 - TRÄDSÄKRING
 - INLÖSEN AV BYGGNAD/FASTIGHET
 - BEFINTLIGT SPÅR SOM RIVS
- BEFINTLIGA GRÄNSER**
- TRAKTGRÄNS
 - FASTIGHETSGRÄNS

- BETECKNINGAR I PROFIL**
- SPÅR (RÄLS ÖVERKANT)
 - BEFINTLIG MARKNIVÅ I PROFILLINJEN
 - BEDÖMD BERGNIVÅ
 - JÄRNVÄG PÅ BANK
 - JÄRNVÄG I SKÄRNING
 - HIMMEL
 - MARK
 - BERG
 - BROKONSTRUKTION

Dessa ritningar är Trafikverkets egendom. Allt obehörigt
 beaktande av riktningen beivras enligt lag.
 TRAFIKVERKET

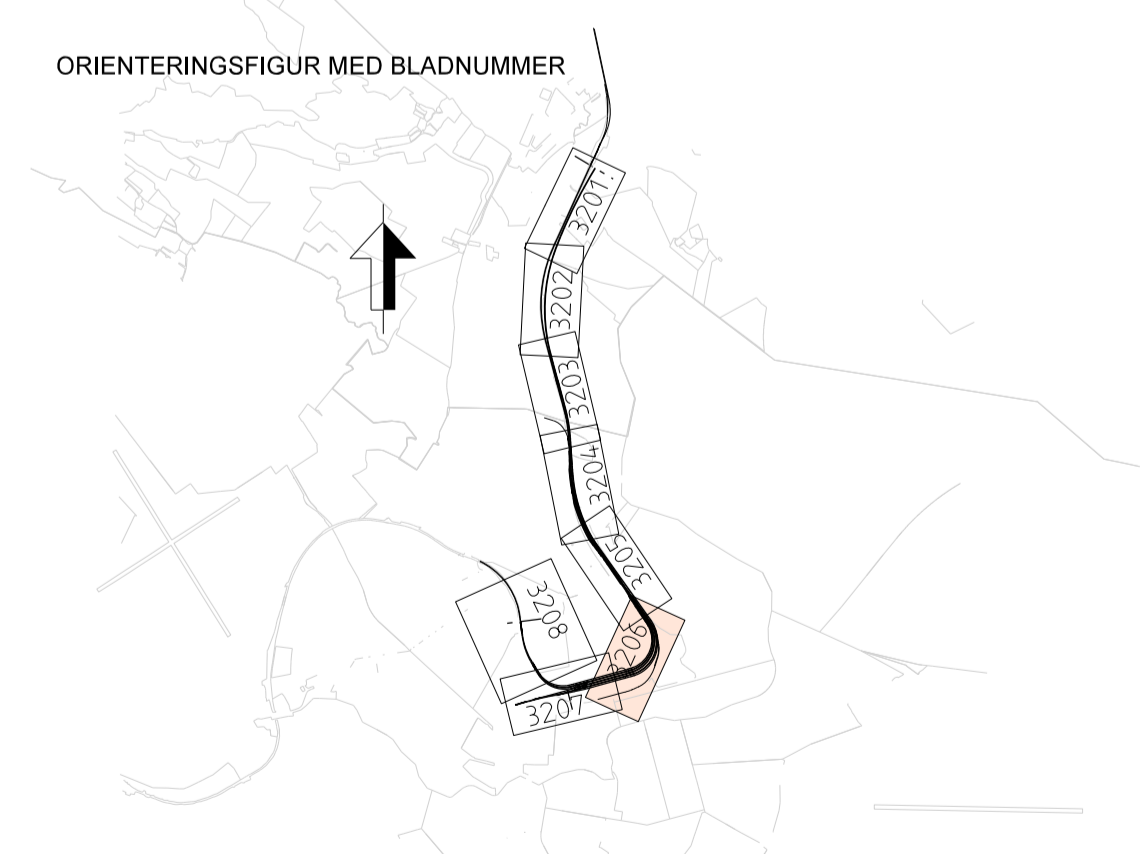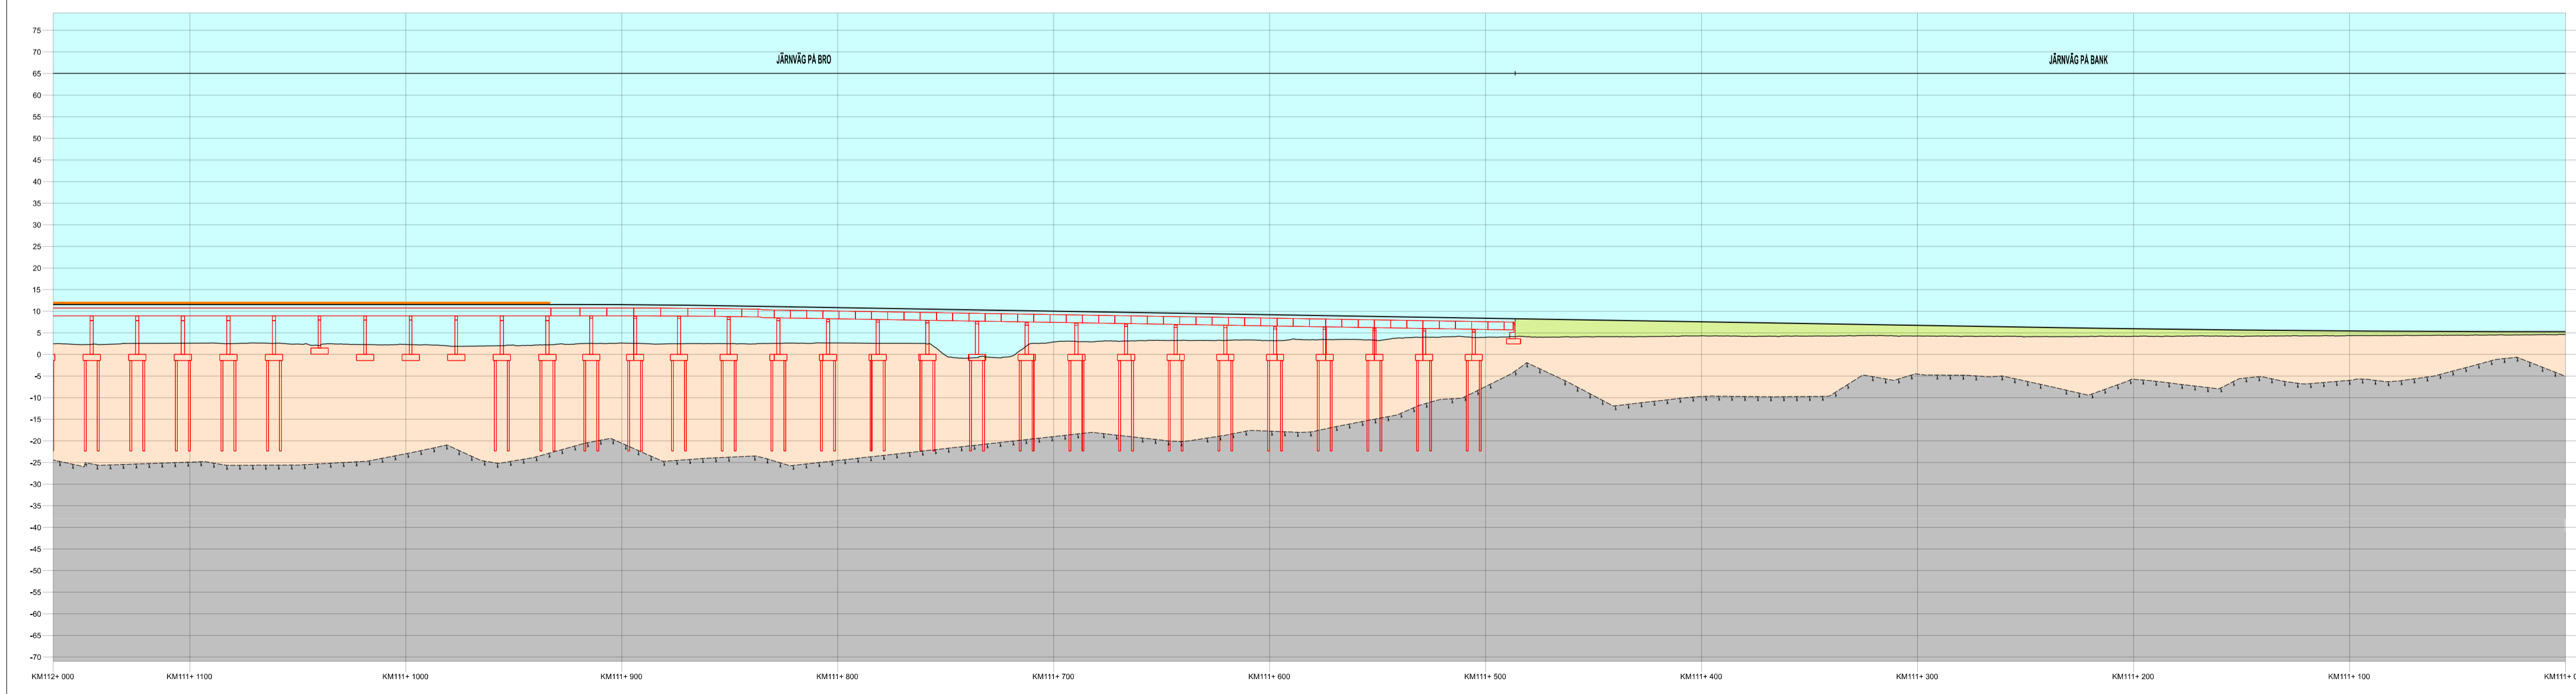

TYP AV PLAN			
LEVERANTÖR	AVDELNING	LEVERANS/ÄNDRINGS-PM	TEKNIKPRÅGE
SWECO	UPPDRAGSNUMMER 30000904-008	KONSTRUKTIONSNUMMER	GRANSNINGSTATUS / SYFTE
TRAFIKVERKET	OSTLÄNKEN		HANDLINGS- SAMRÅDSHANDLING ANLÄGGNINGSTYP
SKAPAD AV SWECD/SEALKH	LOOBY - BUTÄNGEN		KLÖPETERMETER 111+0 - 112+0
GRANSKAD AV SWECD/SESVCA	ILLUSTRATIONSKARTA IBSAB 00.01.10GR1		BANDEL 508
LEKAD AV SWECD/SEVEAM	SKALA 1:2000	FÖRFRAT A1	RITINGSNUMMER PROJEKT 01P2-10GR-114-26-111-112
	DATUM 2024-10-31	RITINGSNUMMER FÖRVALTNING	BLAD 3206
			NÄSTA BLAD 3207
			ANDRA ...

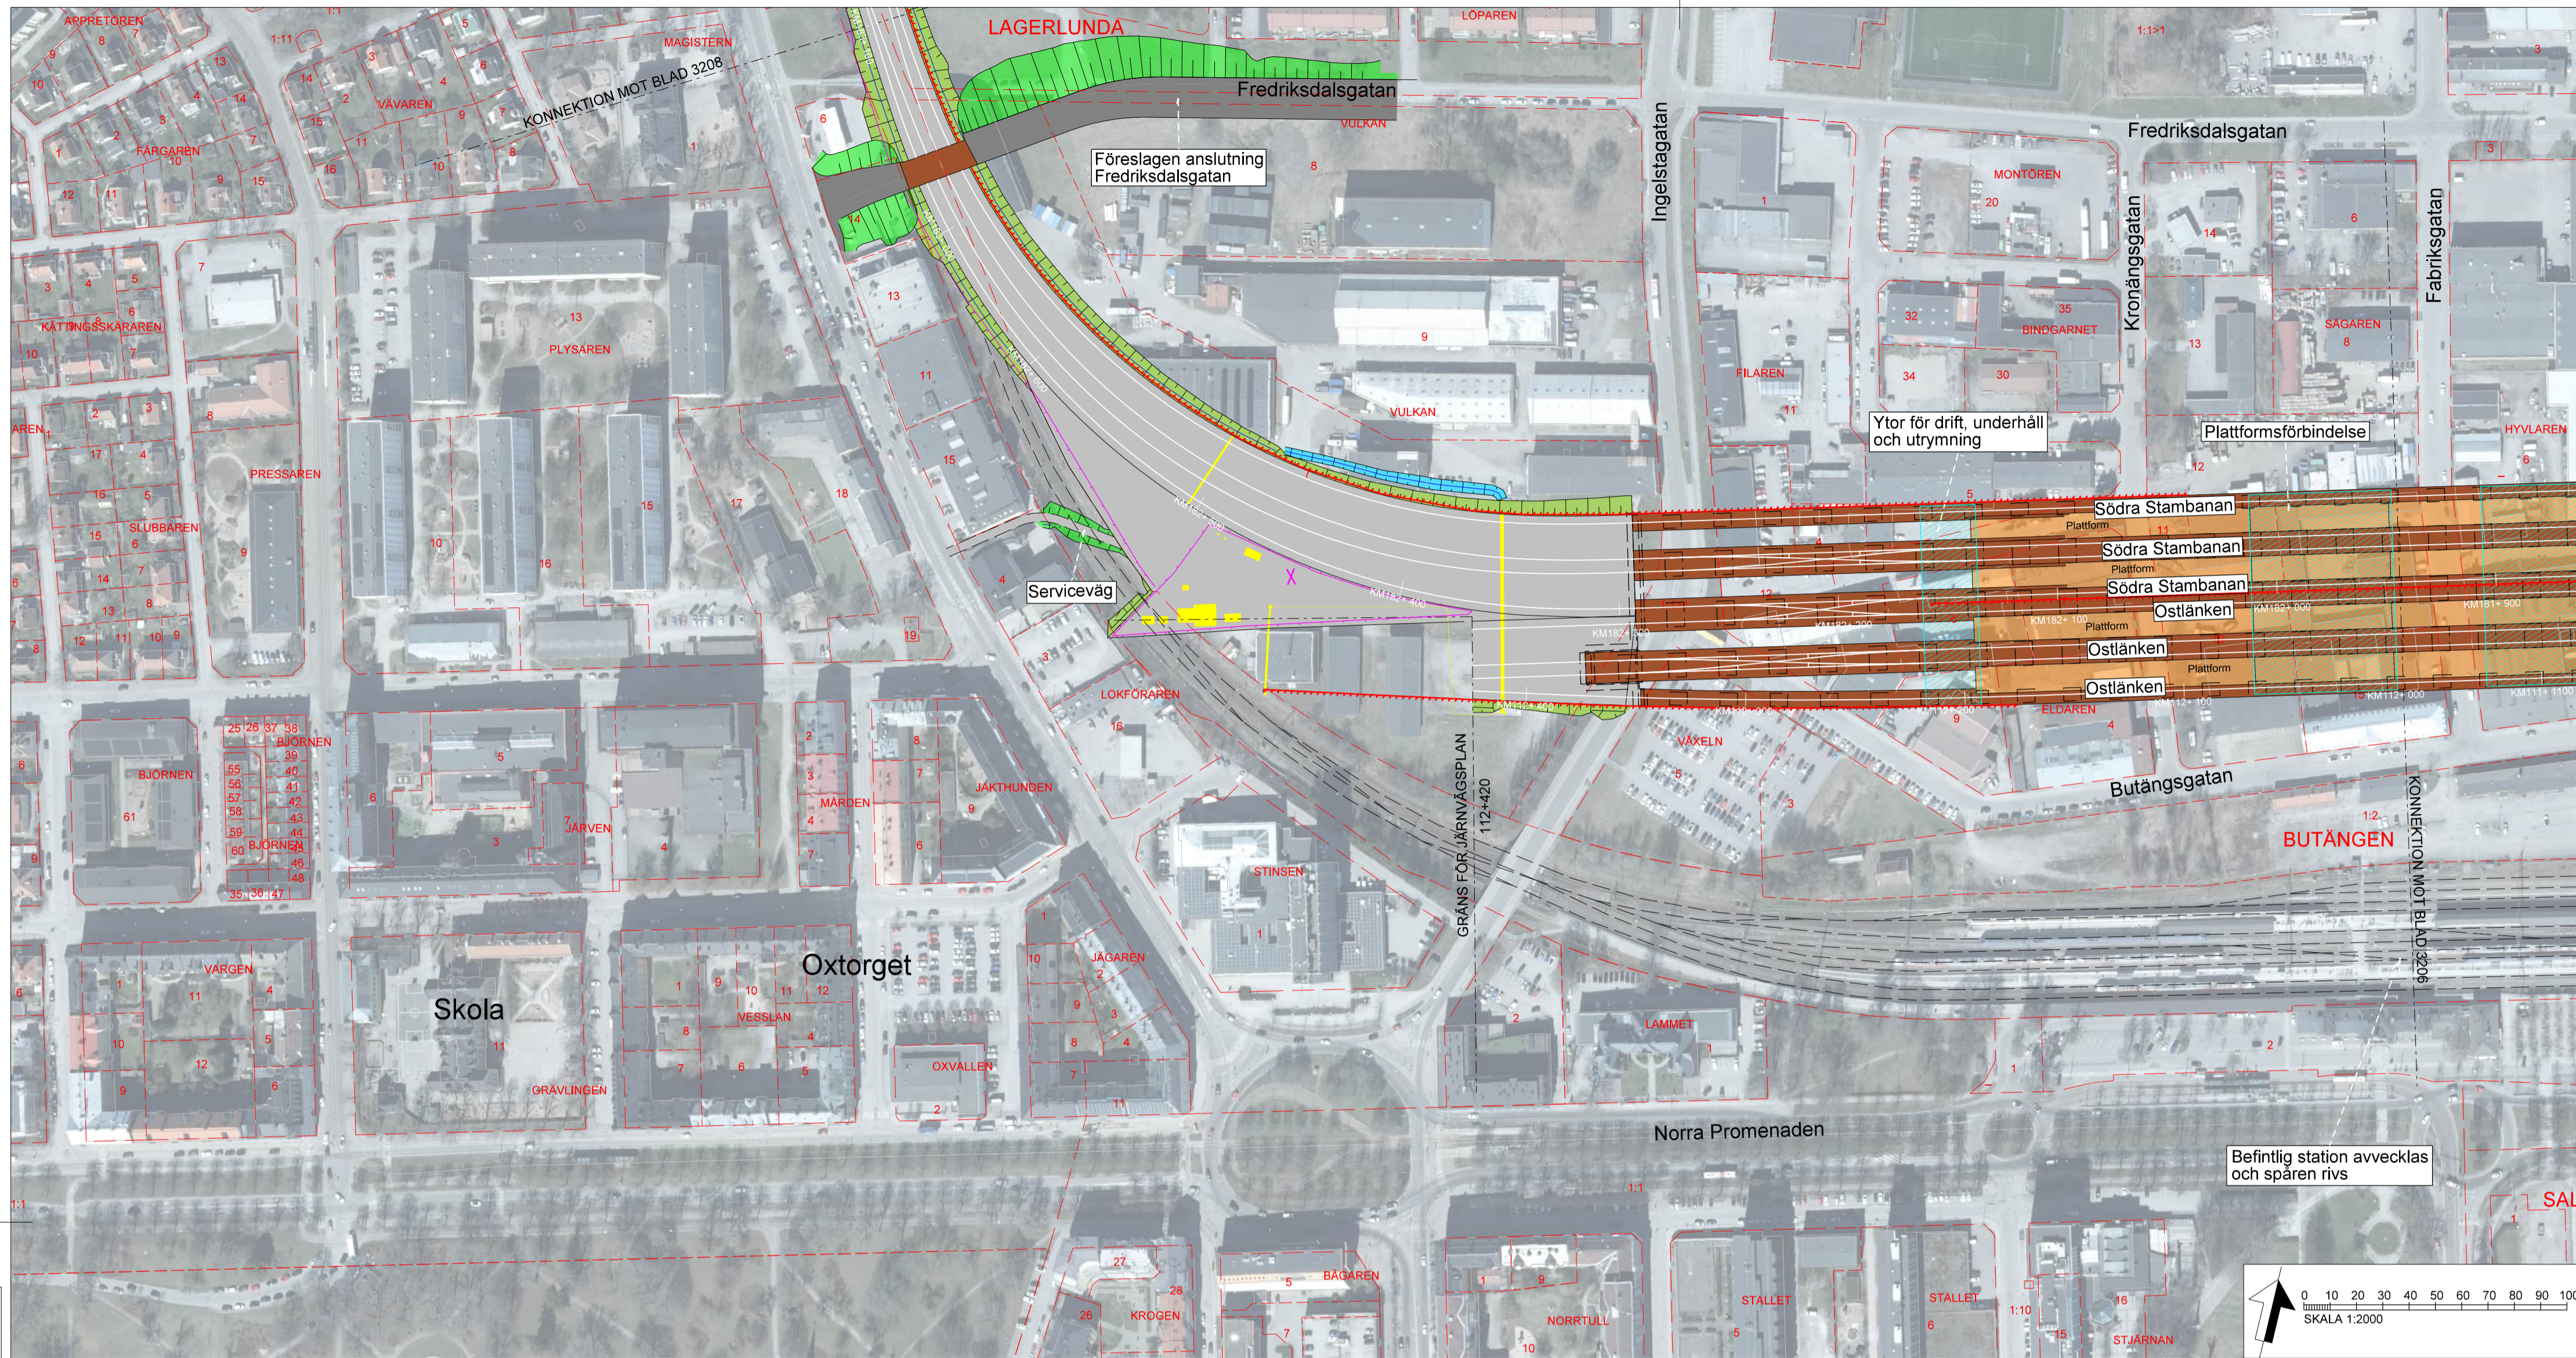

TECKENFÖRKLARING

DATUM GRUNDKARTA: 2024-06
 DATUM FASTIGHETSKARTA: 2024-06
 KOORDINATSYSTEM: SWEREF 99 16 30, RH2000

NYA ANLÄGGNINGAR

- NY JÄRNVÄG MED LÅNGMÄTNINGSSTRECK OCH LÅNGANGIVELSE
- BRÖ
- ANNAN ANLÄGGNING (TEKNIKHUS, LEDNING, TRUMMA, M.M.)
- STÅNGSEL
- BULLERSKYDDSSKÄRM
- DIKE
- NY JÄRNVÄG MED SLÄNT
- NY ALLMÄN VÄG
- FÖRSLAG TILL ENSKILD VÄG/SERVICE VÄG

ÖVRIGT

- BEFINTLIGT DIKE ELLER BÄCK
- TRÄDSÄKRING
- INLÖSEN AV BYGGNAD/FASTIGHET
- BEFINTLIGT SPÅR SOM RIVS



BEFINTLIGA GRÄNSER

- TRAKTGRÄNS
- FASTIGHETSGRÄNS

BETECKNINGAR I PROFIL

- SPÅR (RÄLS ÖVERKANT)
- BEFINTLIG MARKNIVÅ I PROFILLINJEN
- BEDÖMD BERGNIVÅ
- JÄRNVÄG PÅ BANK
- JÄRNVÄG I SKÄRNING
- HIMMEL
- MARK
- BERG
- BROKONSTRUKTION

Dessa ritningar är Trafikverkets egendom. Allt obehörigt
 beaktande av rättsliga bestämmelser enligt lag
 TRAFIKVERKET

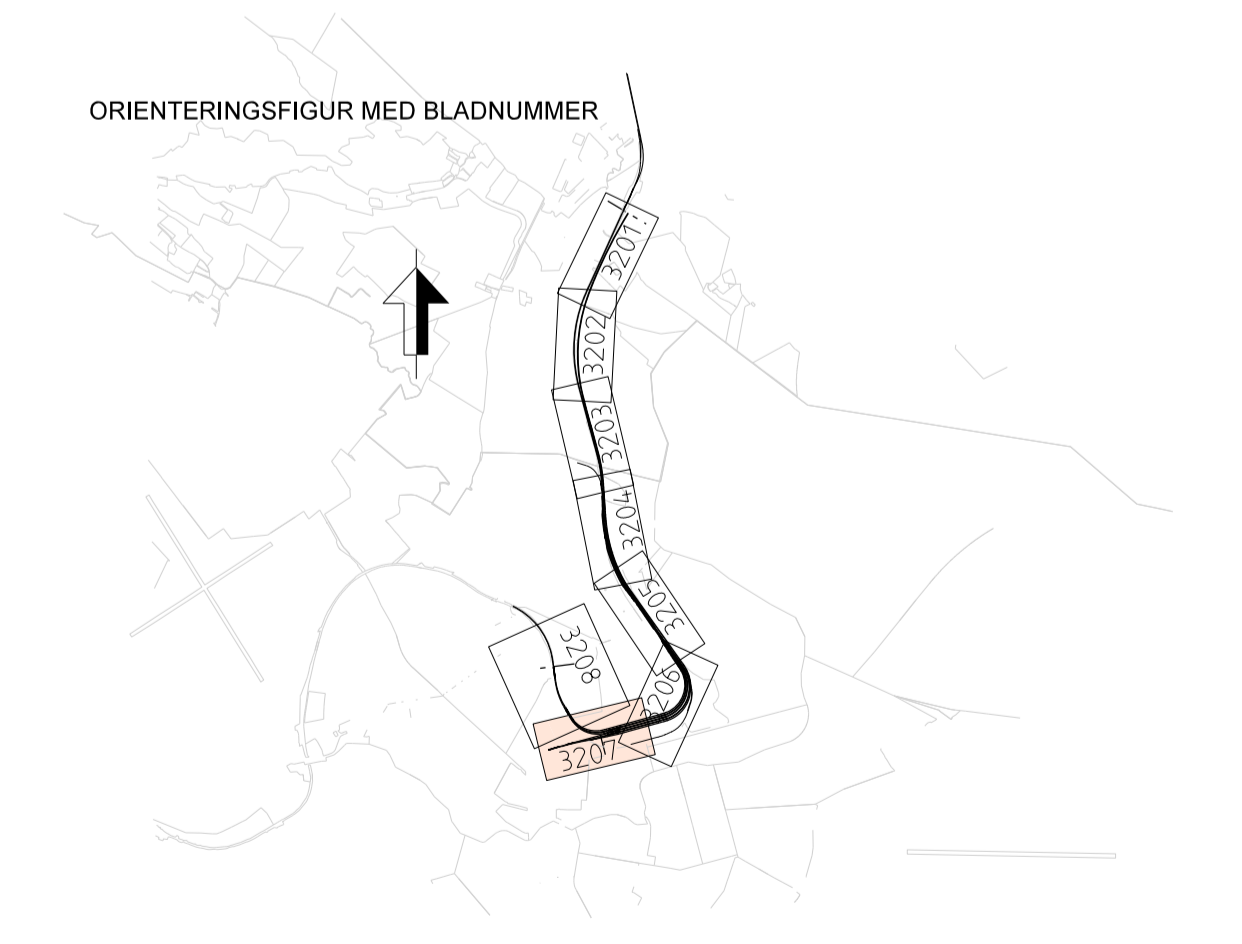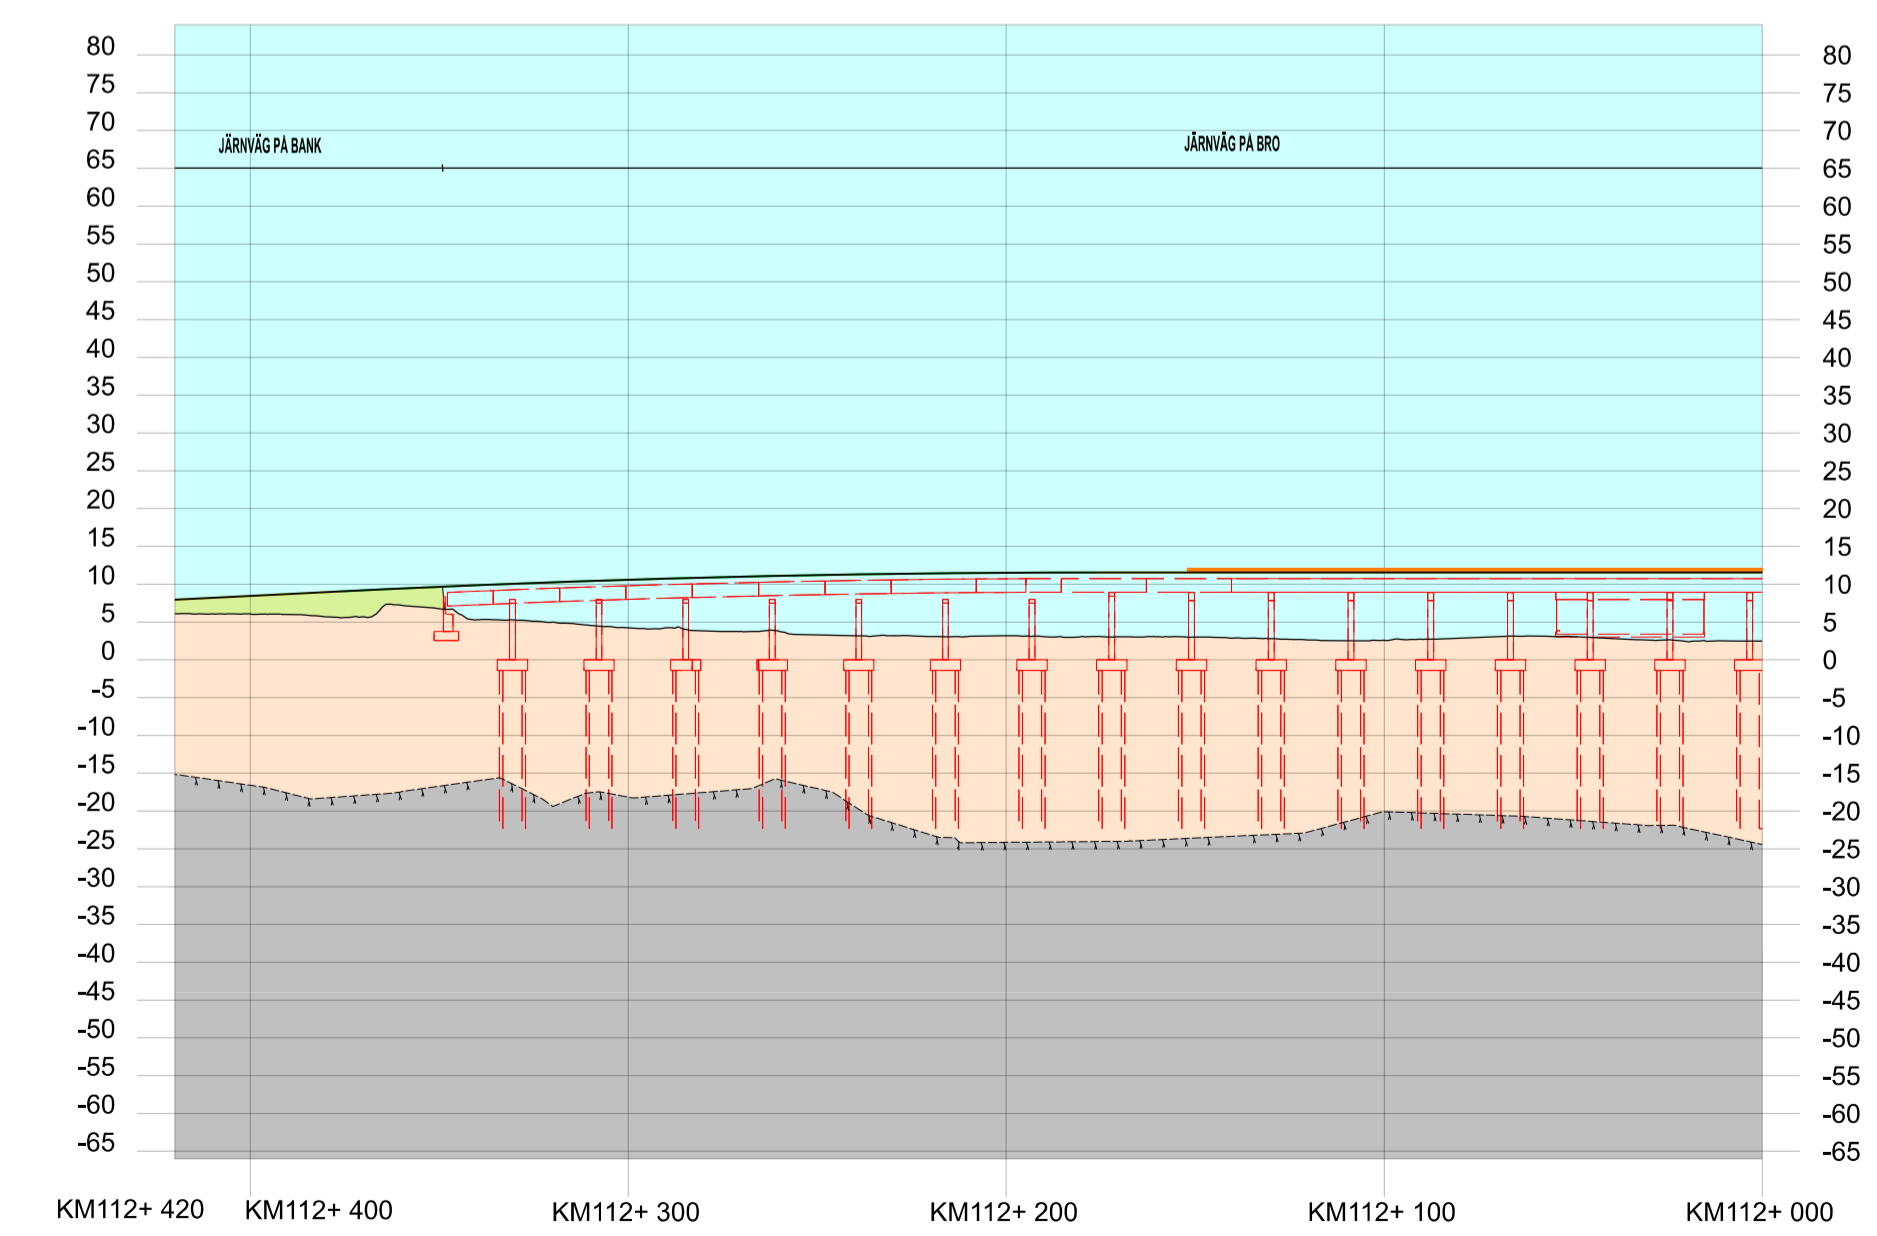

TYP AV PLAN		JÄRNVÄGSPLAN	
LEVERANTÖR	AVDELNING	LEVERANS/ÄNDRINGS-PM	TEKNIKPRÅJÄ
SWECO	UPPFRÅGNUMMER 30000904-008	KONSTRUKTIONSNUMMER	GRANSNINGSTATUS / SYFTE
TRAFIKVERKET	OSTLÄNKEN	LODDBY - BUTÄNGEN	HANDLINGS- SAMRÅDSHANDLING ANLÄGGNINGSTYP
SKAPAD AV SWECD/SEALKH	GRANSKAD AV SWECD/SESVCA	ILLUSTRATIONSKARTA IBSAB 00, 01, 10GR1	RIKSNUMMER PROJEKT 01P2-10GR-114-26-112-113
LODAD AV SWECD/SEVEAM	SKALA 1:2000	BLAD A1	BLAD 3207
DATUM 2024-10-31	SKALA 1:2000	FÖRFRAT A1	NÄSTA BLAD 3208
		TRAFIKVERKET FÖRVALTNING	ANDR. ...
		ida_filenamne	plotname
			ida_usernamne



TECKENFÖRKLARING

DATUM GRUNDKARTA: 2024-06
 DATUM FASTIGHETSKARTA: 2024-06
 KOORDINATSYSTEM: SWEREF 99 16 30, RH2000

NYA ANLÄGGNINGAR

- NY JÄRNVÄG MED LÅNGDMÄTNINGSSTRECK OCH LÅNGDMÄTNINGSFÖLJE
- BRÖ
- ANNAN ANLÄGGNING (TEKNIKKHUS, LEDNING, TRUMMA, M.M.)
- STÅNGSEL
- BULLERSKYDDSSKÄRM
- DIKE
- NY JÄRNVÄG MED SLÄNT
- NY ALLMÄN VÄG
- FÖRSLAG TILL ENSKILD VÄG/SERVICE VÄG

ÖVRIGT

- BEFINTLIGT DIKE ELLER BÄCK
- TRÄDSÄKRING
- INLÖSEN AV BYGGNAD/FASTIGHET
- BEFINTLIGT SPÅR SOM RIVS



BEFINTLIGA GRÄNSER

- TRAKTGRÄNS
- FASTIGHETSGRÄNS

BETECKNINGAR I PROFIL

- SPÅR (RÄLS ÖVERKANT)
- SPÅR (RÄLS ÖVERKANT)
- BEDÖMD BERGNIVÅ
- JÄRNVÄG PÅ BÄNK
- JÄRNVÄG I SKÄRNING
- HIMMEL
- MARK
- BERG
- BRÖKONSTRUKTION

ORIENTERINGSFIGUR MED BLADNUMMER

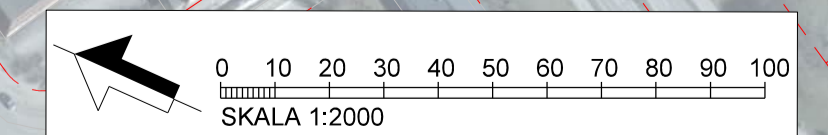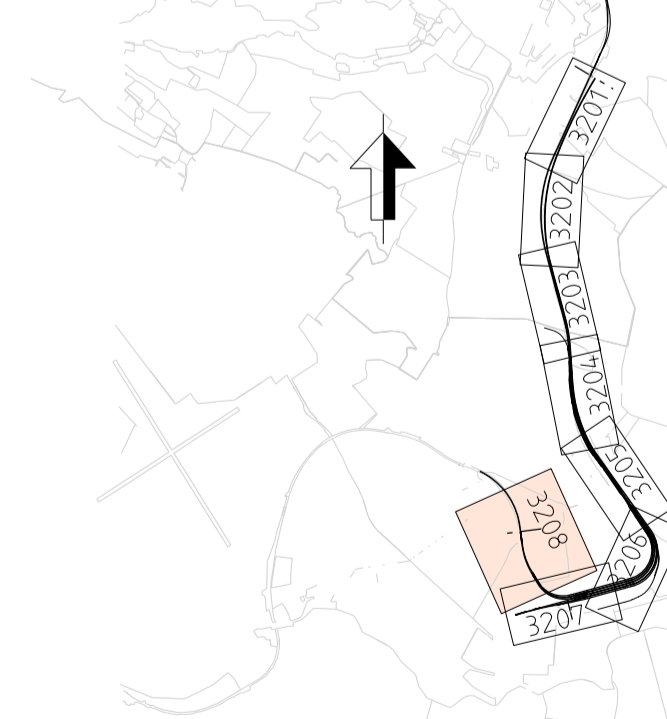

Dessa ritningar är Tecknikverkets egendom. ALLT obehörigt
 beaktande av rättsliga bestämmelser enligt lag
 om skydd för tekniska teckningar.

TYP AV PLAN		JÄRNVÄGSPLAN	
LEVERANTÖR	AVDELNING	LEVERANS/ÄNDRINGS-PM	TEKNIKPROJEKT
SWECO	UPPDRAGSNUMMER 30000904-008	KONSTRUKTIONSNUMMER	GRÄNSSTATUS / SYFTE
TRAFIKVERKET	OSTLÄNKEN		HANDLINGSTYP SAMRÅDSHANDLING ANLÄGGNINGSTYP
SKAPAD AV SWECO/SEALKH	LOOBY - BUTÄNGEN		MIKROTEKNIKER 183-100 - 183-650
GRANSKAD AV SWECO/SESVCA	ILLUSTRATIONSKARTA IBSAB 00. 01. 10GR1		BANDEL 508
TECKNING AV SWECO/SEVEAM	DATUM 2024-10-31	FÖRSTÄ A1	RITNINGSNUMMER PROJEKT 01P2-10GR-114-26-183-183
	SKALA 1:2000	TRÄNINGSNUMMER FÖRVALTNING	BLAD 3208
			NÄSTA BLAD
			ANDR.