


Denna ritning är Trafikverkets egendom. Allt obehörigt byggande av riktlinjer beivras enligt lag.
TRAFIKVERKET

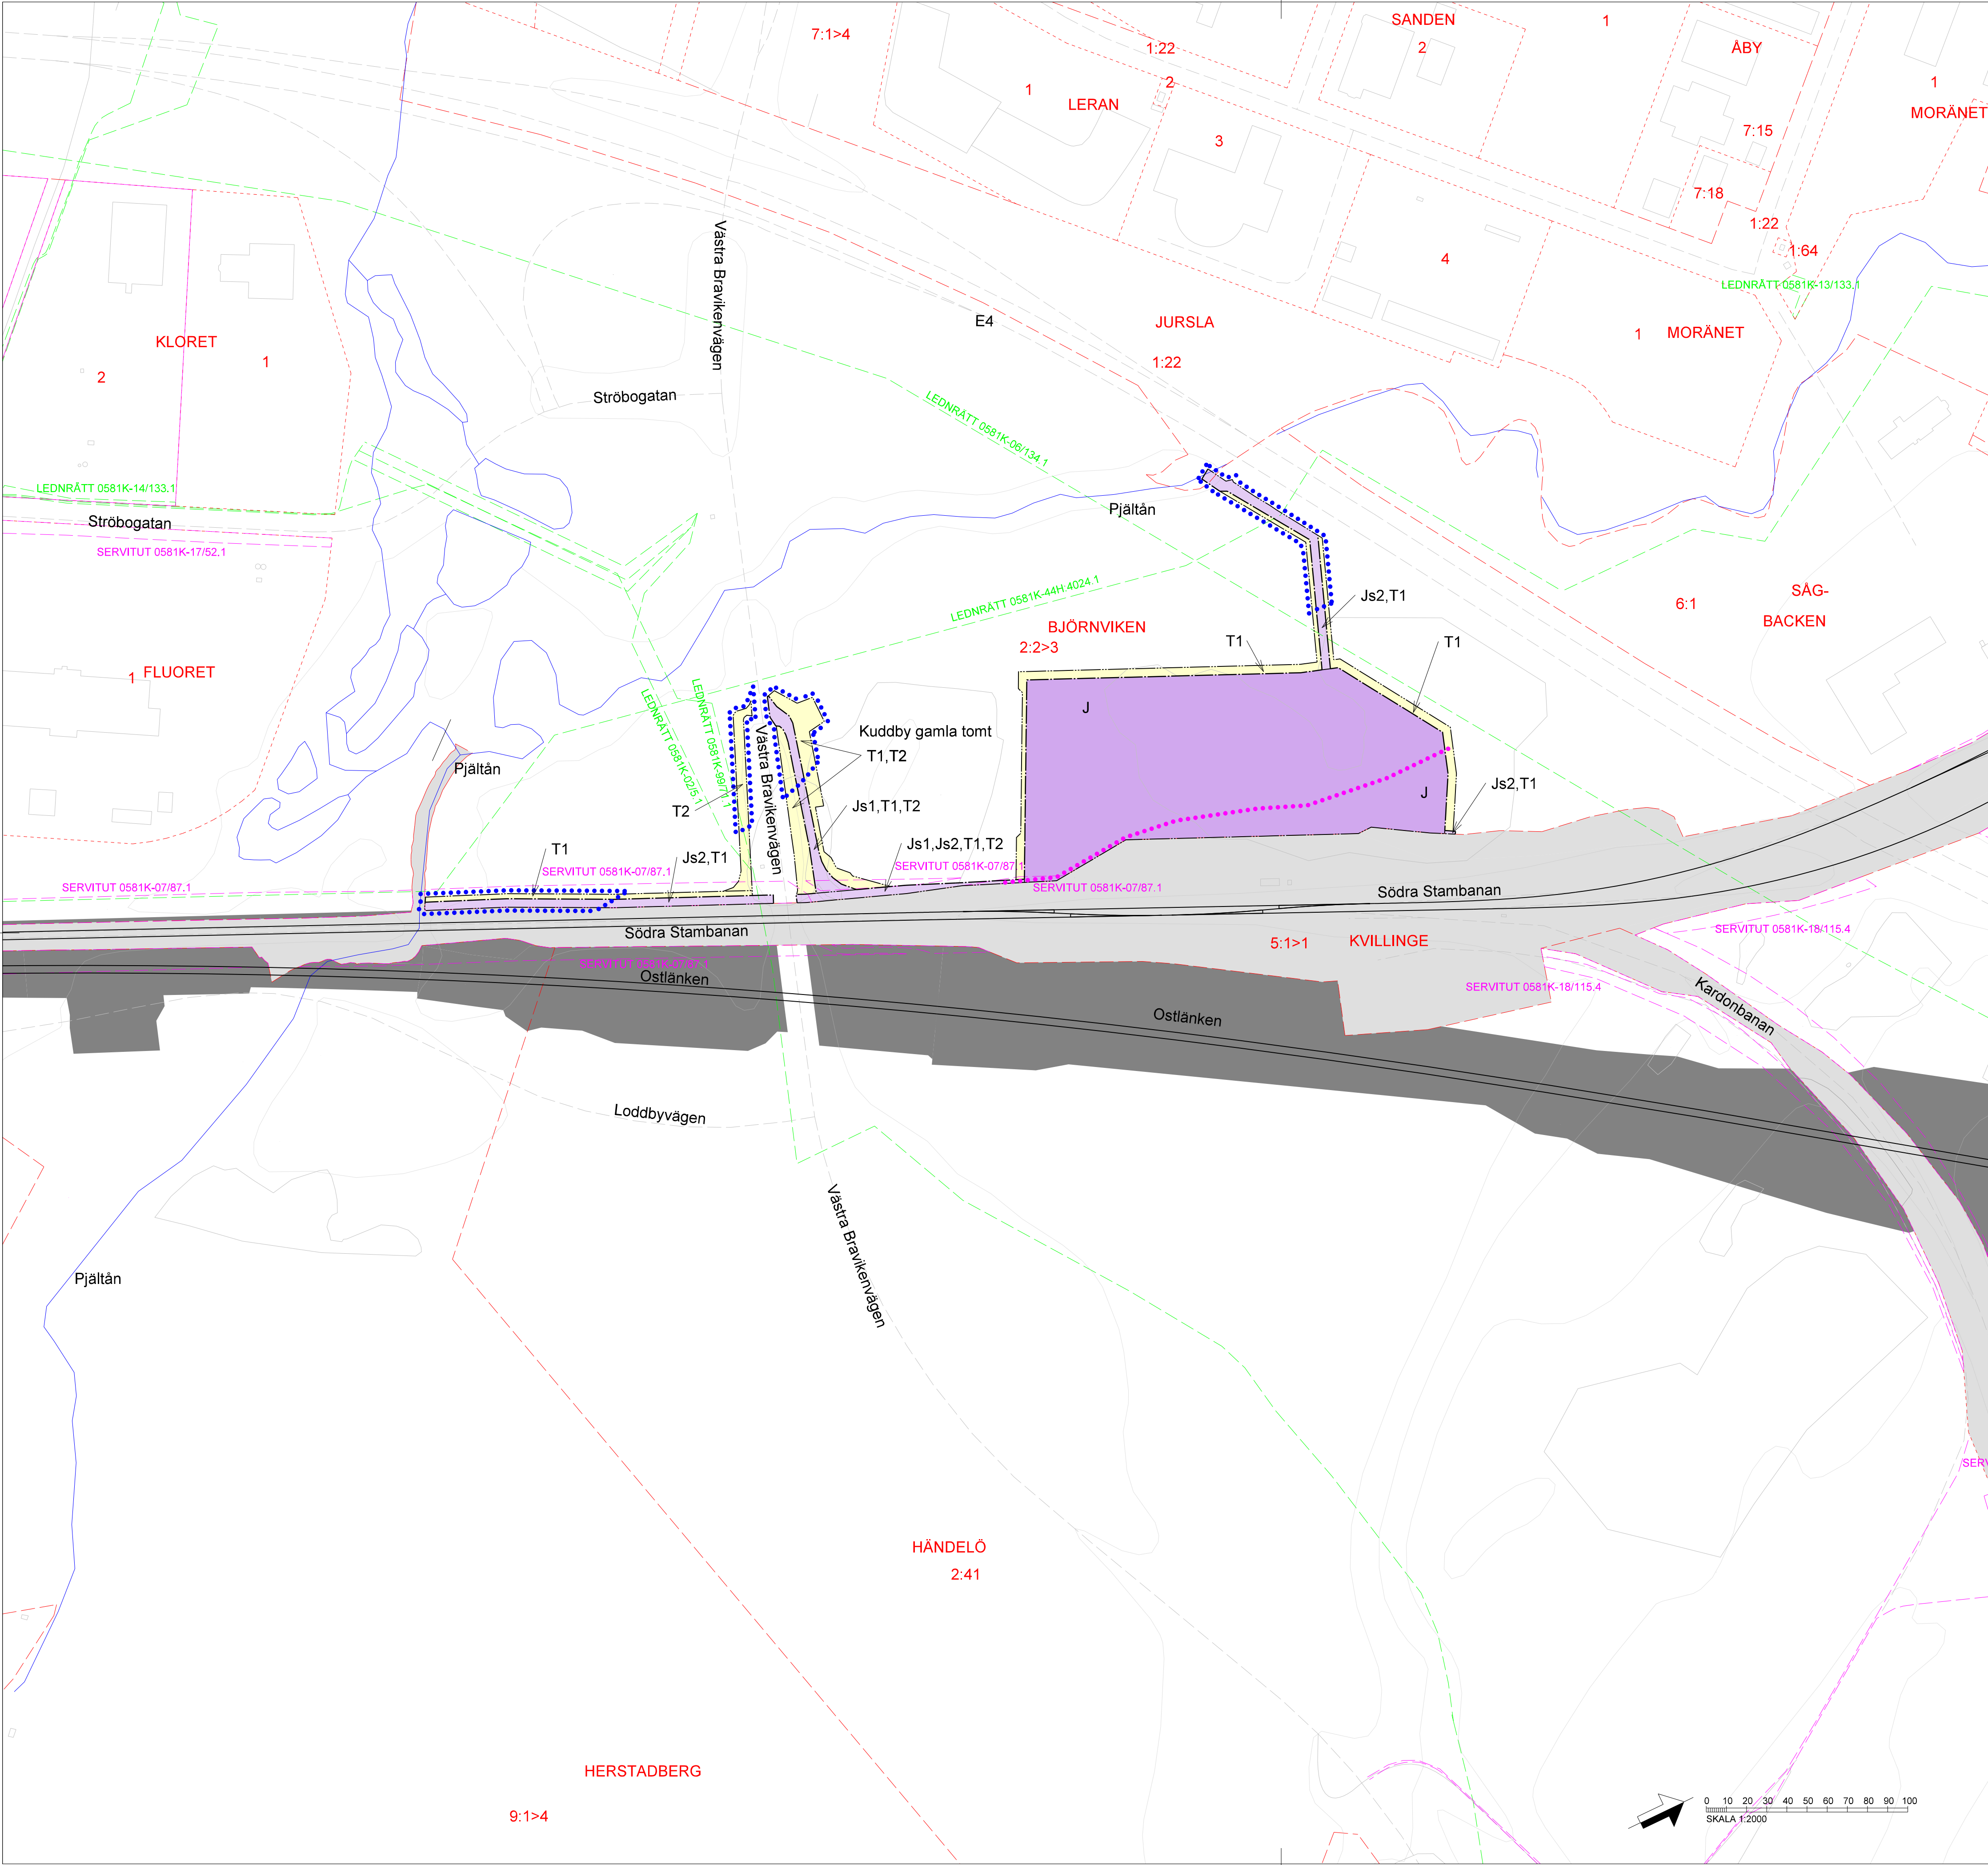

TECKENFÖRKLARING

DATUM GRUNDKARTA: 2025-10-28
DATUM FASTIGHETSKARTA: 2026-02-23

NYA MARKANSPRÅK

GRÄNS FÖR VÄGOMRÅDE, GRÄNS FÖR JÄRNVÄGSMARK

AVGRÄNSNING MELLAN OLIKA TYPER AV MARKANSPRÅK

J

NY JÄRNVÄGSMARK MED ÄGANDERÄTT

Js

NY JÄRNVÄGSMARK MED SERVITUTSRÄTT

Js1

SERVICEVÄG

Js2

DIKEN, LEDNINGAR, OCH KABLAR

T

TILLFÄLLIG NYTTJÄNDERÄTT FRÅN BYGGSTART
TILL 6 MÅNADER EFTER SLUTBESIKTNING

T1

ANLÄGGNINGSARBETEN

T2

ARBETS- OCH TRANSPORTSVÄG

VERKSAMHETER/ÅTGÄRDER SOM UNDANTAS
FRÅN FÖRBUD ENLIGT MILJÖBALKEN

Förbuden som avser verksamhet eller åtgärd inom generellt biotopsskyddsområde (7:11 2 st.
Miljöbalken) gäller inte byggande av allmän väg/järnväg.
Förbuden mot åtgärder inom strandskyddsområde (7:15 Miljöbalken) gäller inte byggande
av allmän väg/järnväg.
Skyldigheten att göra anmälan för samråd enligt 12:6 Miljöbalken gäller inte för de verksamheter och åtgärder
som behövs för att bygga vägen/järnvägen och som fastställts och ingår i vägområde för allmän
väg/järnvägsmark eller område för tillfällig nyttjanderätt.

●●●●●●●●●●

MARKERING ELLER AVGRÄNSNING AV STRANDSKYDD

●●●●●●●●●●

MARKERING ELLER AVGRÄNSNING AV GENERELLT BIOTOPSKYDD

ÖVRIGA BETECKNINGAR PÅ PLANKARTAN

BEFINTLIGT

TRAFIKVERKETS FASTIGHET
FÖR JÄRNVAGSANDAMÅL

FÖRSLAG TILL MARKANSPRÅK
SOM TAS AV TRAFIKVERKET I
ANNAN JÄRNVAGSPLAN

TRAKTGRÄNS

FASTIGHETSGRÄNS

6:1

FASTIGHETSBETECKNING

GRÄNS FÖR SERVITUT

LEDNINGSRÄTT

VÄGMITT

SPÅR

BÄCK, DIKE

HÖJKURVA, EKVIDISTANS 5 METER

BJÖRNVIKEN

TRAKTNAMN

TYP AV PLAN

JÄRNVÄGSPLAN

LEVERANTÖR

SWECO

Tel 08-896 00 00
www.sweco.se

TRAFIKVERKET

SKAPAD AV
SWECO/SEALKH

GRANSKAD AV
SWECO/SEKARH

BEKRÄFT AV
SWECO/SEAXWE

AVDELNING

UPPDRAGSNUMMER
30000904-026

PLANKARTA (BSAB 00, 01, 10GR)

SKALA
1:2000

DATUM
2026-03-02

LEVERANS/ÄNDRINGS-FM

KONSTRUKTIONSNUMMER

GRANDNINGSTATUS / SYFTE

HANDLINGSTYP
GRANSKNINGSHANDLING

ANLÄGGNINGSTYP

RIKSPUNKT

0+0 - 0+0

ANDEL
508

RIKSPUNKT

OLP2-10GR-111-25-0_0

BLAD
3201

NÄSTA BLAD

ÄNDER

TEKNIKOMRÅDE

GRANDNINGSTATUS / SYFTE

HANDLINGSTYP
GRANSKNINGSHANDLING

ANLÄGGNINGSTYP

RIKSPUNKT

0+0 - 0+0

ANDEL
508

RIKSPUNKT

OLP2-10GR-111-25-0_0

BLAD
3201

NÄSTA BLAD

ÄNDER

0 10 20 30 40 50 60 70 80 90 100

SKALA 1:2000

ida_filename

plottime

ida_username