

TECKENFÖRKLARING KOORDINATSYSTEM I PLAN: SWEREF 99 16 30
KOORDINATSYSTEM I HÖJD: RH2000

NYA ANLÄGGNINGAR

[Symbol]	NY JÄRNVÄG MED LÅNGMÄTNINGSSTRECK OCH LÅNGDANGIVELSE
[Symbol]	BRÖ
[Symbol]	ANNAN ANLÄGGNING (TEKNIKUS, LEDNING, TRUMMA, M.M.)
[Symbol]	BULLERSKYDDSSKÄRM
[Symbol]	STANGSEL
[Symbol]	DIKE
[Symbol]	NY JÄRNVÄG MED SLÄNT
[Symbol]	NY ALLMÄNN VÄG MED LÅNGMÄTNINGSSTRECK OCH LÅNGDANGIVELSE
[Symbol]	BETONGTUNNEL/TRÄG
[Symbol]	BERGTUNNEL (MED PÅLAGT ORTOFOTO)
[Symbol]	NY ENSKILD VÄG

ÖVRIGT



[Symbol]	BEFINTLIG JÄRNVÄG
[Symbol]	TRÄDSÄKRING
[Symbol]	BEFINTLIGT VATTENDRAG, SÖ
[Symbol]	INLÖSEN AV BYGGNAD/FÄSTIGHET
[Symbol]	ERBJUDANDE OM FRIVILLIGT FÖRÄRV AV BYGGNAD/FÄSTIGHET

BEFINTLIGA GRÄNSER

[Symbol]	TRAKTGRÄNS
[Symbol]	FÄSTIGHETSGRÄNS

BETECKNINGAR I PROFIL

[Symbol]	SPÅR (RÖK)	[Symbol]	JÄRNVÄG PÅ BANK	[Symbol]	MARK	[Symbol]	BERGTUNNEL	[Symbol]	MARKFYLLNING PÅ BETONGTUNNEL
[Symbol]	BEFINTLIG MARKNIVÅ I PROFILINJEN	[Symbol]	JÄRNVÄG I SKÄRNING	[Symbol]	BERG	[Symbol]	BETONGTUNNEL	[Symbol]	
[Symbol]	BEDÖMD BERGNIVÅ								

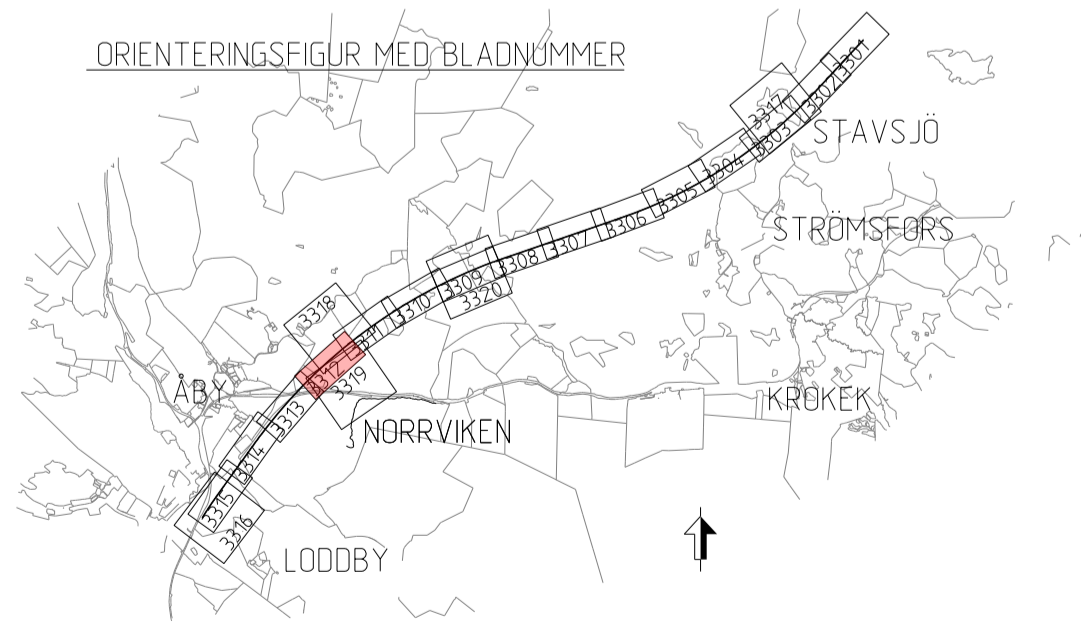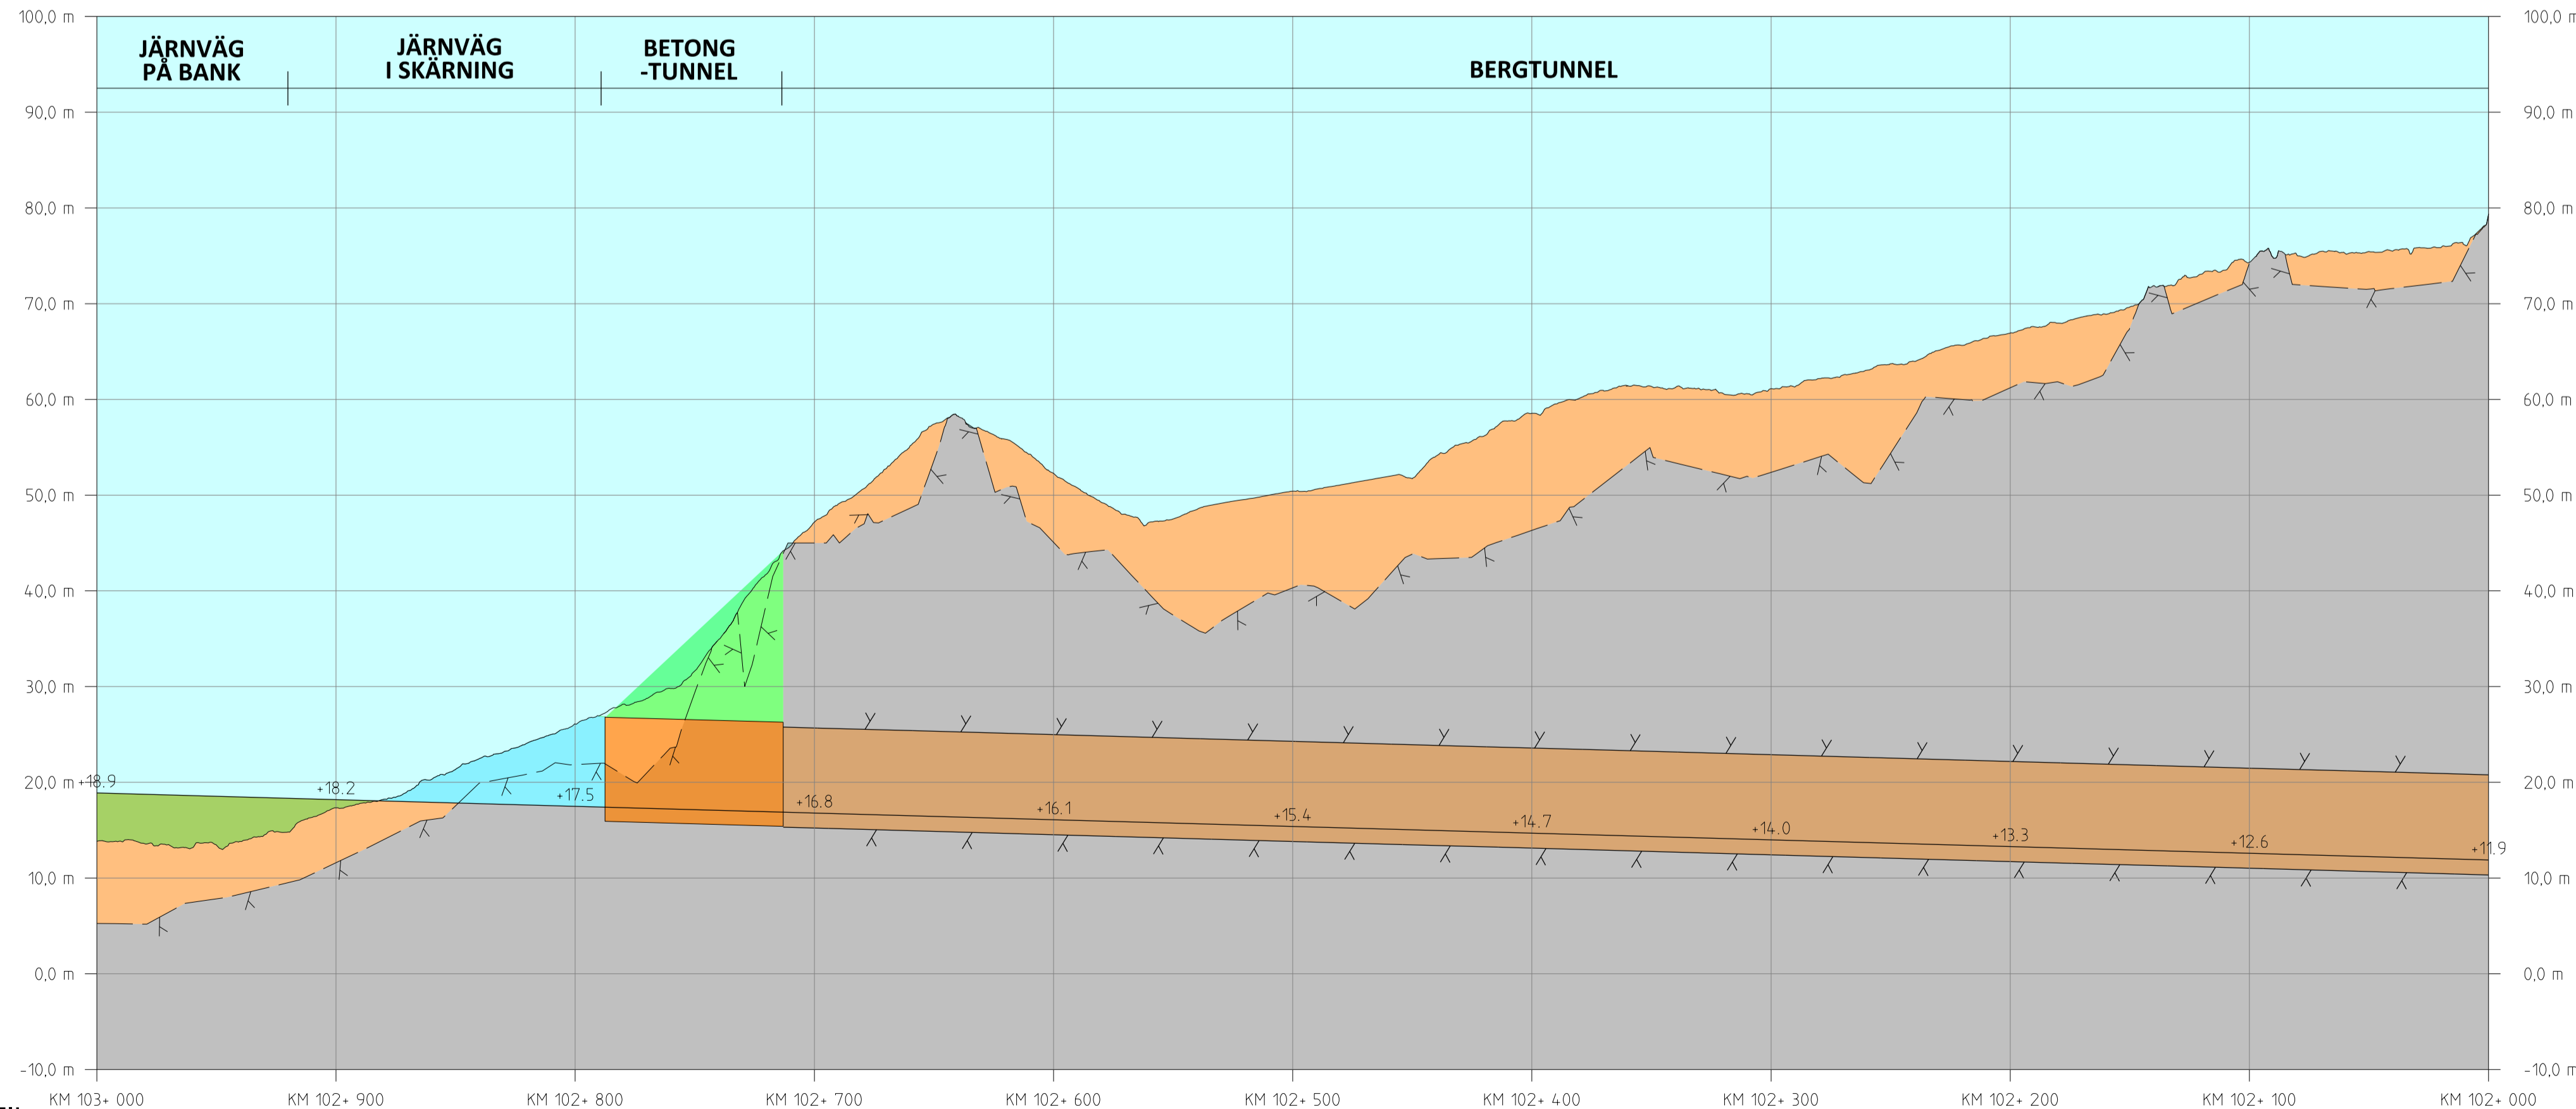

PROFIL
SPÅRPROFIL LÅNGS NEDSPÅRET (ÖSTLIGA SPÅRET)

JÄRNVÄGSPLAN			
LEVERANTÖR	AVGELNING	LEVERANS/ÄNDRINGS-PM	TEKNIKRIS
SWECO	UPPFÖRINGSUPPDRAG 30000904-004	KONSTRUKTIONSUPPDRAG	GRÄNSNINGSGRÄNS / SYFFE
TRAFIKVERKET	ÖSTLÄNKEN		HANDLINGSPLAN
SKAPAD AV SWECO/SEALKH	MARKANSPRÅK STAVSJÖ-LODDBY		ANLÄGGNINGSTYP
GRANSKAD AV SWECO/SEALKH	ILLUSTRATIONSKARTA (BSAB 00. 01. 10GR)		ANLÄGGNINGSTYP
GRANSKAD AV SWECO/SECUM	ILLUSTRATIONSKARTA (BSAB 00. 01. 10GR)	ILLUSTRATIONSKARTA (BSAB 00. 01. 10GR)	ANLÄGGNINGSTYP
SKAPAD AV SWECO/SECUM	ILLUSTRATIONSKARTA (BSAB 00. 01. 10GR)	ILLUSTRATIONSKARTA (BSAB 00. 01. 10GR)	ANLÄGGNINGSTYP
	SKALA 1:2000	FORMAT A1	ANLÄGGNINGSTYP
	DATUM 2024-01-18	FORMAT A1	ANLÄGGNINGSTYP
			ANLÄGGNINGSTYP
			ANLÄGGNINGSTYP
			ANLÄGGNINGSTYP
			ANLÄGGNINGSTYP