

TECKENFÖRKLARING

GRÄNS MOT ANSLUTANDE JÄRNVÄGSPLAN
GRÄNS FÖR VÄGOMRÅDE, GRÄNS FÖR JÄRNVÄGSMARK
AVGRÄNSNING MELLAN OLIKA TYPER AV MARKANSPRÅK

NY JÄRNVÄGSMARK MED ÄGANDERÄTT
LJI NY JÄRNVÄGSMARK MED ÄGANDERÄTT, 30-FASTIGHET
NY JÄRNVÄGSMARK MED SERVITUTSRÄTT
NY JÄRNVÄGSMARK MED ÄGANDERÄTT ALTERNATIVT SERVITUTSRÄTT
OCH NYTT VÄGOMRÅDE MED INSKRÄNKTT VÄGRÄTT
NYTT VÄGOMRÅDE MED VÄGRÄTT

TILLFÄLLIG NYTTJÄNDERÄTT I X ÅR FRÅN BYGGSTART

JS1 - SERVICEVÄG
JS3 - EL- OCH VENTILATIONSANLÄGGNINGAR
JS4 - NY JÄRNVÄGSMARK MED SERVITUTSRÄTT FÖR GRUNDKONSTRUKTIONER
JS8 - TRÄDSÄKRING (SERVITUTET OMFATTAR ÄVEN RÄTT ATT UTANFÖR MARKERAT OMRÅDE AVVERKA DE TRÄD SOM KAN RISKERA JÄRNVÄGENS DRIFT)
JS10 - JÄRNVÄGSBRO
JS11 - AVVATTNINGSANLÄGGNINGAR: DIKEN, DAMMAR/MAGASIN, OCH LEDNINGAR
T1 - ETABLERING, 6 ÅR
T2 - UPPLAG, 10 ÅR
T3 - ARBETS- OCH TRANSPORTVÄG MED TILLGÄNGLIGHET FÖR ALLMÄNHET, 10 ÅR
T5 - TILLFÄLLIGA TRAFIKANÖRDNINGAR, 6 ÅR
T6 - GRUNDVÄTTENRÖR, 10 ÅR
T7 - ANLÄGGNINGSARBETEN, 6 ÅR
T8 - ARBETS- OCH TRANSPORTVÄG UTAN TILLGÄNGLIGHET FÖR ALLMÄNHET, 10 ÅR
T9 - ETABLERING, 10 ÅR
T10 - FÖRORDNINGSDAMM, 10 ÅR

NYA ANLÄGGNINGAR

•YY.Ym NY JÄRNVÄG, SPÅRMITT MED LÄNGDMÄTNINGSSTRECK OCH HÖJDSÄTTNING
YYY.YYY NY VÄG, VÄGBANEKANTER MED LÄNGDMÄTNINGSSTRECK OCH HÖJDSÄTTNING
---/--- NY VÄG, VÄGBANEKANTER MED LÄNGDMÄTNINGSSTRECK OCH HÖJDSÄTTNING
•YY.Y m STÅNGSEL, 2,5 M ÖVER MÄRKTYTA, HUVUDSAKLIG PLACERING
x y y y PROJEKTERAD BERGSKONTUR

SKYDDÅTGÄRDER OCH FÖRSIKTIGHETSMÅTT

Sk - MÄRKING ELLER AVGRÄNSNING AV SKYDDÅTGÄRDER
••••• SK2 - BULLERSKYDDSSKÄRM, HÖJD -XX m ÖVER RÄLSÖVERKANT
SK5 - ERBJUDANDE OM FASTIGHETSÄNÄRA BULLERSKYDD, FASADÅTGÄRD
SK6 - ERBJUDANDE OM FASTIGHETSÄNÄRA BULLERSKYDD, BULLERSKYDDAD UTEPLATS
SK7 - PASSAGEMÖJLIGHET OCH SKYDD FÖR MEDELSTORA DAGGDJUR
SK8 - SVÄMPLAN, FÖR NATURLIG FUNKTION OCH GOD EKOLOGISK STATUS

VERKSAMHETER/ÅTGÄRDER SOM UNDANTAS FRÅN FÖRBUD ENLIGT MILJÖBALKEN

Förbuden som avser verksamhet eller åtgärd inom generellt biotopskyddsområde (7:11 2 st. Miljöbalken) gäller inte byggande av allmän väg/järnväg.
Förbuden mot åtgärder inom strandskyddsområde (7:15 Miljöbalken) gäller inte byggande av allmän väg/järnväg.
Skyldigheten att göra anmälan för samråd enligt 12:6 Miljöbalken gäller inte för de verksamheter och åtgärder som behövs för att bygga vägen/järnvägen och som fastställs och ingår i vägområde för allmän väg/järnvägsmark eller område för tillfällig nyttjanderätt.

MÄRKING ELLER AVGRÄNSNING AV GENERELLT BIOTOPSKYDD
••••• MÄRKING ELLER AVGRÄNSNING AV STRANDSKYDD
•••••

SÄRSKILDA BESLUT SOM TAS I SAMBAND MED FASTSTÄLLELSE AV JÄRNVÄGSPLAN

INDRAGNING AV VÄG FRÅN ALLMÄNT UNDERHÅLL

ÅTGÄRDER SOM UNDANTAS FRÅN KRAV PÅ BYGGLOV


B1 - BYGGLOV KRÄVS INTE FÖR BULLERSKYDDSSKÄRM
••••• AVGRÄNSNING AV OMRÅDE DÄR VISSA ÅTGÄRDER UNDANTAS FRÅN KRAV PÅ BYGGLOV

ÖVRIGA BETECKNINGAR PÅ PLANKARTAN

TRAFIKVERKETS FASTIGHET FÖR JÄRNVÄGSÄNDAMÅL
TRAKTGRÄNS
FASTIGHETSGRÄNS
KOMMUNGRÄNS
VÄGKANT
SPÅR
BÄCK, DIKE
HÖJKURVA, EKVIDISTANS 5 METER
ORIENTERINGSFIGUR MED BLADNUMMER

LEDNINGSRÄTT
SERVITUT
GEMENSAMHETSANLÄGGNING

STAVSJÖ
STRÖMSFÖRS
KROKÖK
NORRVIKEN
LODDBY

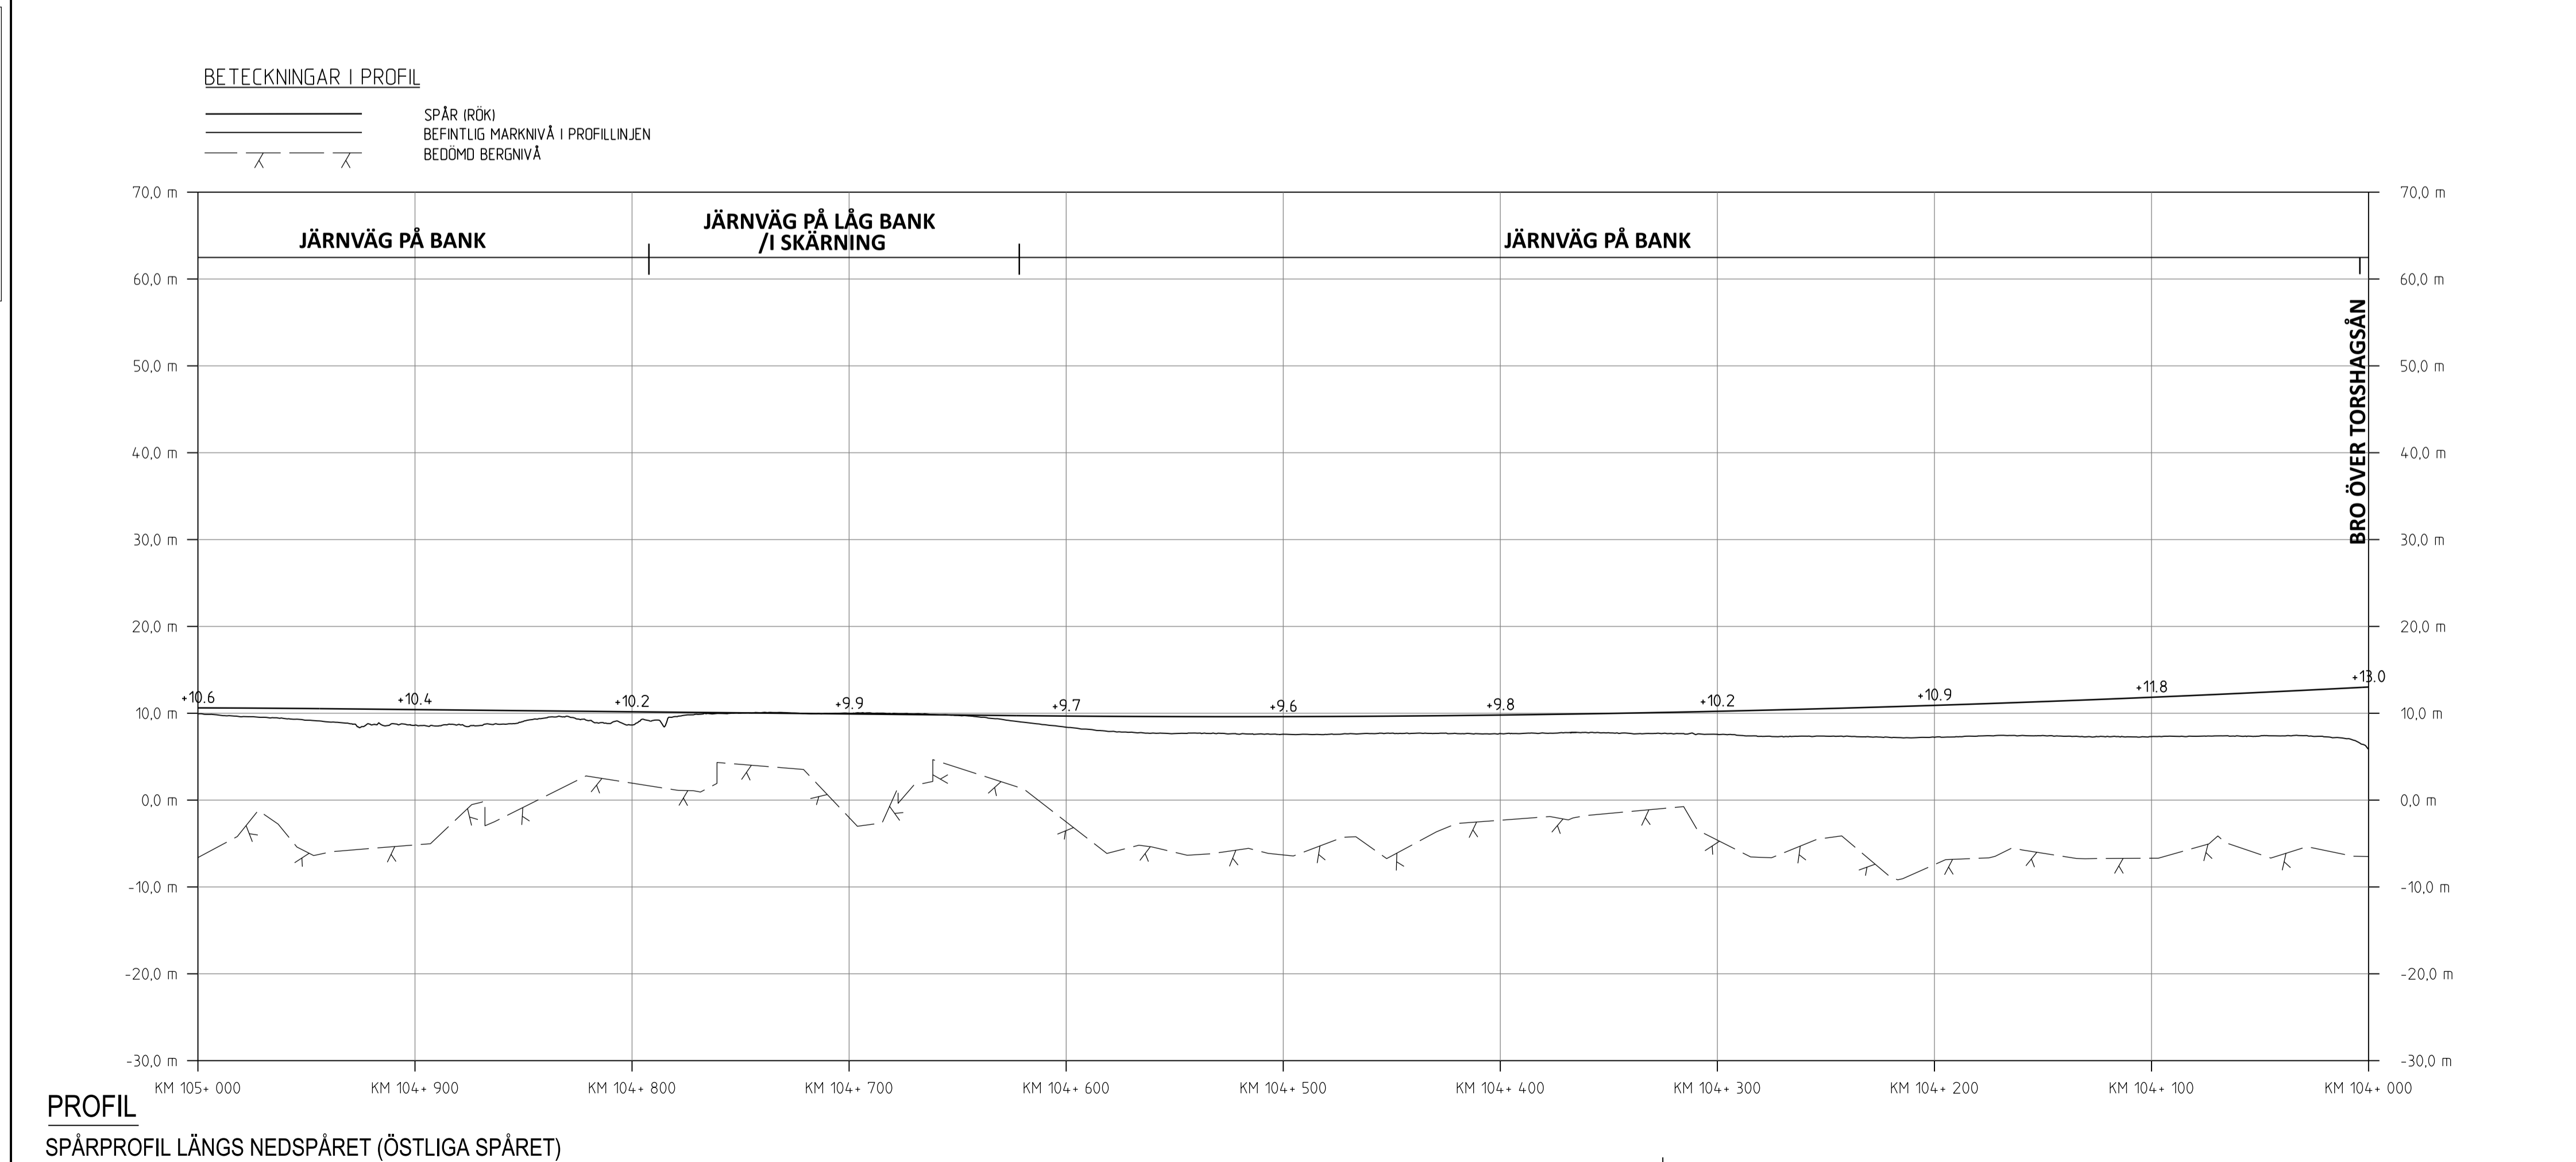

JÄRNVÄGSPLAN

LEVERANTÖR: **SWECO** Tel 08-555 00 00 www.sweco.se

AVDELNING: UPPDRAGSNUMMER 30000904-004

LEVERANS/ÄNDRINGS-PM: KONSTRUKTIONSPÅR

TEKNIKOMRÅDE: GRÄNSNINGSSTATUS / SYFFE FÖR FASTSTÄLLELSE

SKAPAD AV: SWECO/SEALKH

GRANSKAD AV: SWECO/SEKARH

FLÖKETS METER: 104 +0 -105 +0

ANLÄGGNINGSTYP: FASTSTÄLLELSEHANDLING

PLANKARTA (BSAB 00.01.10GR)

PLANKARTAN: STAVSJÖ-LODDBY

SKALA: 1:2000

FÖRÄTT: A1

TRÄNINGSNUMMER FÖRVALTNING: OLP2-10GR-111-21-104_105

BLAD: 3314

NÄSTA BLAD: 3315

ANDR: -

ibj.jrenne plottime ibj.userrone