

- TECKENFÖRKLARING**
- MÄRKANSPRÅK**
- J/Jt
 - Js
 - J.Vi/Js.Vi
 - V
 - T
- DATUM GRUNDKARTA: 2022-03-30
 DATUM FASTIGHETSKARTA: 2023-04-11
 KOORDINATSYSTEM: SWEREF 99 16 30, RH2000
- GRÄNS MOT ANSLUTANDE JÄRNVÄGSPLAN
 GRÄNS FÖR VÄGOMRÅDE, GRÄNS FÖR JÄRNVÄGSMARK
 AVGRÄNSNING MELLAN OLIKA TYPER AV MÄRKANSPRÅK
- J/Jt - JÄRNVÄGSMARK MED ÄGANDERÄTT
 Js - NY JÄRNVÄGSMARK MED ÄGANDERÄTT, 30-FASTIGHET
 J.Vi/Js.Vi - NY JÄRNVÄGSMARK MED SERVITUTSRÄTT
 V - NY JÄRNVÄGSMARK MED ÄGANDERÄTT ALTERNATIVT SERVITUTSRÄTT OCH NYTT VÄGOMRÅDE MED INSKRÄNKT VÄGRÄTT
 T - NYTT VÄGOMRÅDE MED VÄGRÄTT
- TILLFÄLLIG NYTTJÄNDERÄTT I X ÅR FRÅN BYGGSTART

- NYA ANLÄGGNINGAR**
- +YY.Ym
 - YYY.YYY
 - YYY/YYY
 - +YY.Y m
 - x y y y
- NY JÄRNVÄG, SPÄRMITT MED LÄNGDMÄTNINGSSTRECK OCH HÖJDSÄTTNING
 NY VÄG, VÄGBANEKANTER MED LÄNGDMÄTNINGSSTRECK OCH HÖJDSÄTTNING
 STÅNGSEL, 2.5 M ÖVER MÄRKTYA, HUVUDSAKLIG PLACERING
 PROJEKTERAD BERGSKONTUR

- SKYDDÅTGÄRDER OCH FÖRSIKTIGHETSMÅTT**
- Sk
 - Sk2
 - Sk5
 - Sk6
 - Sk7
 - Sk8
- SK - MÄRKERING ELLER AVGRÄNSNING AV SKYDDÅTGÄRDER
 Sk2 - BULLERSKYDDSKÄRM, HÖJD - XX m ÖVER RÄLSÖVERKANT
 Sk5 - ERBJUDANDE OM FASTIGHETSNÄRA BULLERSKYDD, FASADÅTGÄRD
 Sk6 - ERBJUDANDE OM FASTIGHETSNÄRA BULLERSKYDD, BULLERSKYDDAD UTEPLATS
 Sk7 - PASSAGEMÖJLIGHET OCH SKYDD FÖR MEDELSTORA DAGGDJUR
 Sk8 - SVÄMPLAN, FÖR NATURLIG FUNKTION OCH GOD EKOLOGISK STATUS

- VERKSAMHETER/ÅTGÄRDER SOM UNDANTAS FRÅN FÖRBUD ENLIGT MILJÖBALKEN**
- Förbuden som avser verksamhet eller åtgärd inom generellt biotopskyddsområde (7-11 2 st. Miljöbalken) gäller inte byggande av allmän väg/järnväg.
 Förbuden mot åtgärder inom strandskyddsområde (7-15 Miljöbalken) gäller inte byggande av allmän väg/järnväg.
 Skyldigheten att göra anmälan för samråd enligt 12:6 Miljöbalken gäller inte för de verksamheter och åtgärder som behövs för att bygga vägen/järnvägen och som fastställs och ingår i vägområde för allmän väg/järnvägsmark eller område för tillfällig nyttjanderätt.
- MÄRKERING ELLER AVGRÄNSNING AV GENERELLT BIOTOPSKYDD
 MÄRKERING ELLER AVGRÄNSNING AV STRANDSKYDD



SÄRSKILDA BESLUT SOM TAS I SAMBAND MED FASTSTÄLLELSE AV JÄRNVÄGSPLAN

INDRAGNING AV VÄG FRÅN ALLMÄNT UNDERHÅLL

ÅTGÄRDER SOM UNDANTAS FRÅN KRAV PÅ BYGGLOV

B1 - BYGGLOV KRÄVS INTE FÖR BULLERSKYDDSKÄRM
 AVGRÄNSNING AV OMRÅDE DÄR VISSA ÅTGÄRDER UNDANTAS FRÅN KRAV PÅ BYGGLOV

- ÖVRIGA BETECKNINGAR PÅ PLANKARTAN**
- TRAFIKVERKETS FASTIGHET FÖR JÄRNVÄGSANDAMÅL
 - TRAKTGRÄNS
 - FASTIGHETSGRÄNS
 - KOMMUNGRÄNS
 - VÄGKANT
 - SPÄR
 - BÄCK, DIKE
 - HÖJDKURVA, EKVIDISTANS 5 METER
 - LEDNINGSRÄTT
 - SERVITUT
 - GEMENSAMHETSANLÄGGNING

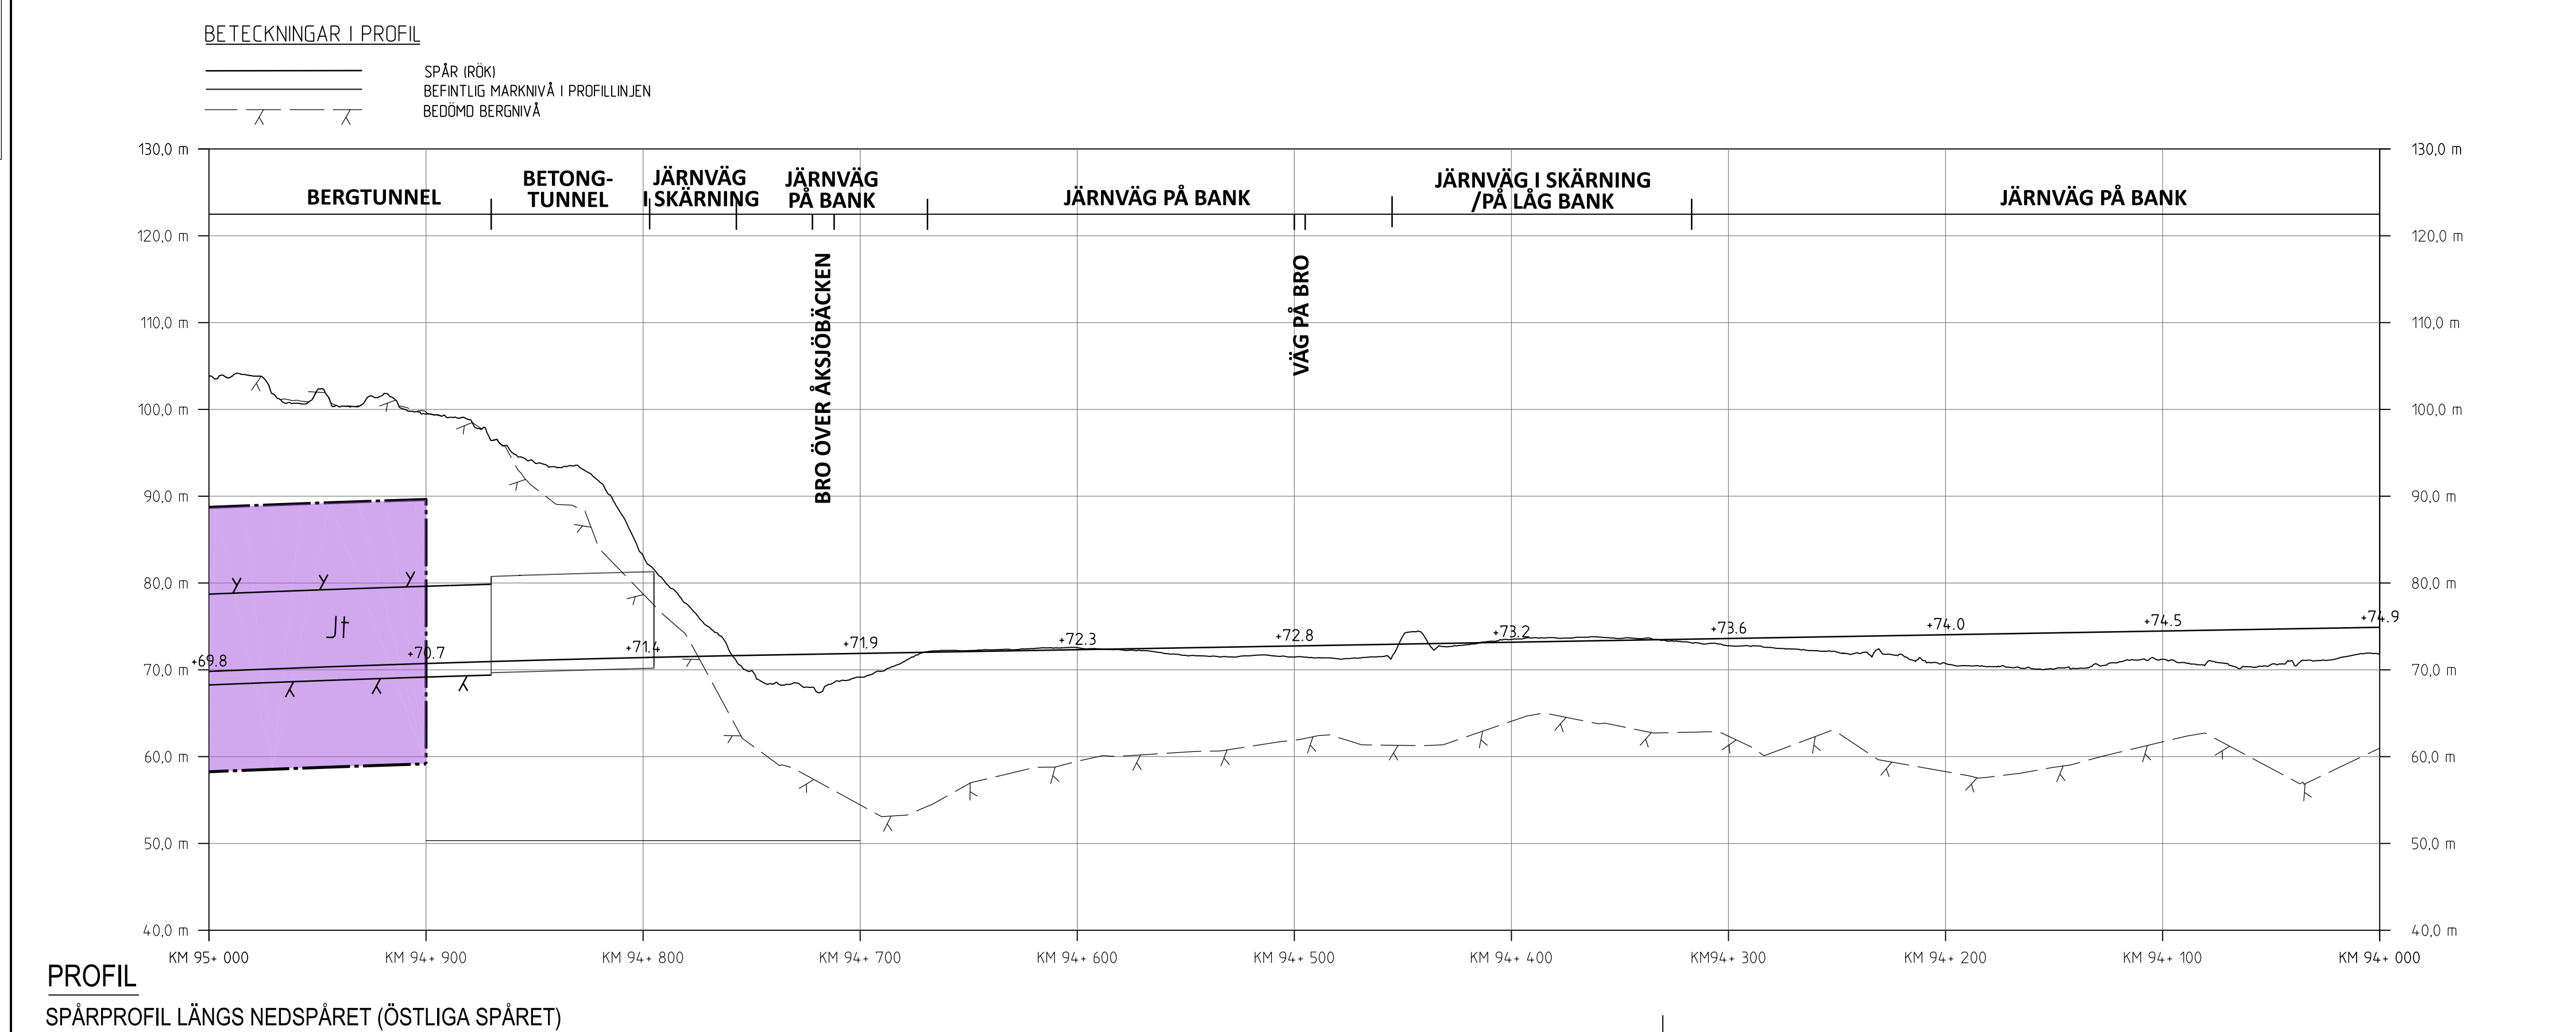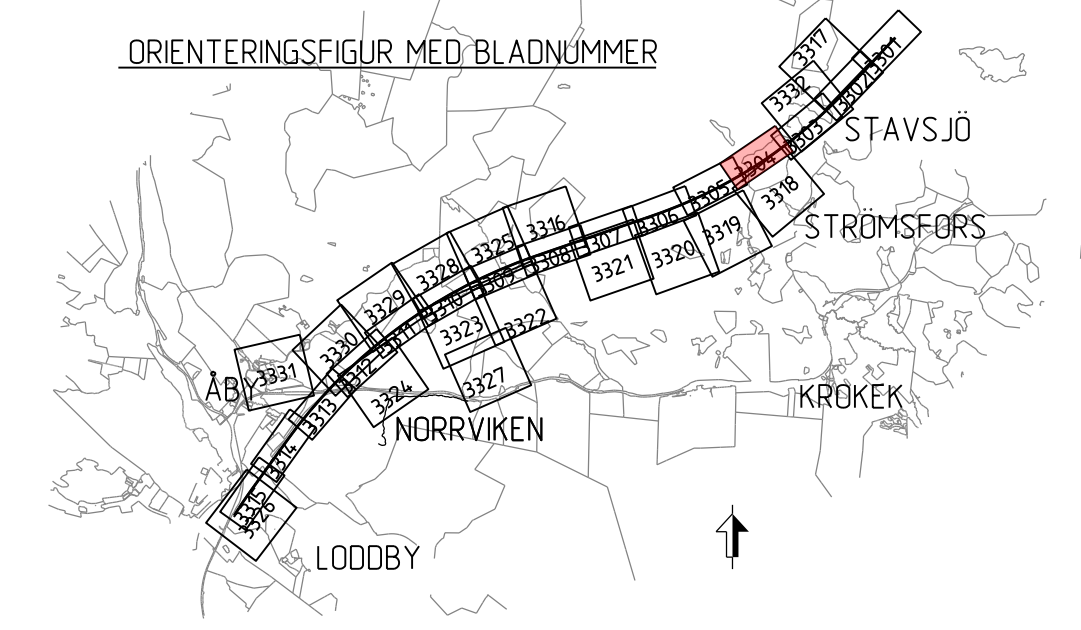

JÄRNVÄGSPLAN			
LEVERANTÖR SWECO	AVDELNING UPPDRAGSNUMMER 30000904-004	LEVERANS-/ANDRINGS-PM KONSTRUKTIONSNUMMER	TEKNIKOMRÅDE GRÄNSNINGSSTATUS / SYFTE FÖR FASTSTÄLLELSE
TRAFIKVERKET	MARKANSPRÅK STAVSJÖ-LODBY	ANLÄGGNINGSTYP FASTSTÄLLELSEHANDLING	HAJNSSTIP FASTSTÄLLELSEHANDLING
SKAPAD AV SWECO/SEALKH	PLANKARTA (BSAB 00. 01. 10GR)	SKALA 1:2000	BLAD 3304
GRANSKAD AV SWECO/SEKARH	PLANKARTA (BSAB 00. 01. 10GR)	SKALA 1:2000	BLAD 3305
TILLGÅNG AV SWECO/SECUM	DATUM 2024-01-18	FÖRÄTT A1	ANDR ANDR

Gräns mot Trafikverkets område. Allt obehörigt
 beaktas enligt planeringsbestämmelserna.