

- ### TECKENFÖRKLARING
- MARKANSPRÅK**
- Jt/Jt: NY JÄRNVÄGSMARK MED ÄGANDERÄTT
 - Js: NY JÄRNVÄGSMARK MED ÄGANDERÄTT, 30-FASTIGHET
 - J.Vi/Js.Vi: NY JÄRNVÄGSMARK MED ÄGANDERÄTT ALTERNATIVT SERVITUTSRÄTT OCH NYTT VÄGOMRÅDE MED INSKRÄNKT VÄGRÄTT
 - V: NYTT VÄGOMRÅDE MED VÄGRÄTT
 - T: TILLFÄLLIG NYTT JÄNDERÄTT I X ÅR FRÅN BYGGSTART
- JS1 - SERVICEVÄG
 JS3 - EL- OCH VENTILATIONSANLÄGGNINGAR
 JS4 - NY JÄRNVÄGSMARK MED SERVICUTSRÄTT FÖR GRUNDKONSTRUKTIONER
 JS8 - TRÄDSÄKRING (SERVICUTET OMFATTAR ÄVEN RÄTT ATT UTANFÖR MARKERAT OMRÅDE AVVERKA DE TRÄD SOM KAN RISKERA JÄRNVÄGENS DRIFT)
 JS10 - JÄRNVÄGSBRO
 JS11 - AVVATTNINGSANLÄGGNINGAR: DIKEN, DAMMAR/MAGASIN, OCH LEDNINGAR
 T1 - ETABLERING, 6 ÅR
 T2 - UPPLÄG, 10 ÅR
 T3 - ARBETS- OCH TRANSPORTVÄG MED TILLGÄNGLIGHET FÖR ALLMÄNHET, 10 ÅR
 T5 - TILLFÄLLIGA TRAFIKANORDNINGAR, 6 ÅR
 T6 - GRUNDVATTENRÖR, 10 ÅR
 T7 - ANLÄGGNINGSARBETEN, 6 ÅR
 T8 - ARBETS- OCH TRANSPORTVÄG UTAN TILLGÄNGLIGHET FÖR ALLMÄNHET, 10 ÅR
 T9 - ETABLERING, 10 ÅR
 T10 - FÖRÖRDNINGSBÄTT, 10 ÅR

- ### NYA ANLÄGGNINGAR
- YY.Ym: NY JÄRNVÄG, SPÄRMITT MED LÄNGDMÄTNINGSSTRECK OCH HÖJDSÄTTNING
 - YYY.YYY: NY VÄG, VÄGBANEKANTER MED LÄNGDMÄTNINGSSTRECK OCH HÖJDSÄTTNING
 - YY.Ym: STÅNGSEL, 2.5 M ÖVER MÄRKTYA, HUVUDSAKLIG PLACERING
 - XY.YY: PROJEKTTERAD BERGSKONTUR


- ### SKYDDÅTGÄRDER OCH FÖRSIKTIGHETSMÅTT
- Sk: MARKERING ELLER AVGRÄNSNING AV SKYDDÅTGÄRDER
 - Sk2 - BULLERSKYDDSSKÄRM, HÖJD -XX m ÖVER RÄLSÖVERKANT
 - Sk5 - ERBJUDANDE OM FASTIGHETSÄNÄRA BULLERSKYDD, FASADÅTGÄRD
 - Sk6 - ERBJUDANDE OM FASTIGHETSÄNÄRA BULLERSKYDD, BULLERSKYDDAD UTEPLATS
 - Sk7 - PASSAGEMÖJLIGHET OCH SKYDD FÖR MEDELSTORA DAGGDJUR
 - Sk8 - SVÄMPLAN, FÖR NATURLIG FUNKTION OCH GOD EKOLOGISK STATUS

- ### VERKSAMHETER/ÅTGÄRDER SOM UNDANTAS FRÅN FÖRBUD ENLIGT MILJÖBALKEN
- Förbuden som avser verksamhet eller åtgärd inom generellt biotopskyddsområde (7:11 2 st. Miljöbalken) gäller inte byggande av allmän väg/järnväg.
- Förbuden mot åtgärder inom strandskyddsområde (7:15 Miljöbalken) gäller inte byggande av allmän väg/järnväg.
- Skyldigheten att göra anmälan för samråd enligt 12:6 Miljöbalken gäller inte för de verksamheter och åtgärder som behövs för att bygga vägen/järnvägen och som fastställs och ingår i vägområde för allmän väg/järnvägsmark eller område för tillfällig nyttjanderätt.
- MARKERING ELLER AVGRÄNSNING AV GENERELLT BIOTOPSKYDD
- MARKERING ELLER AVGRÄNSNING AV STRANDSKYDD

- ### SÄRSKILDA BESLUT SOM TAS I SAMBAND MED FASTSTÄLLELSE AV JÄRNVÄGSPLAN
- INDRAGNING AV VÄG FRÅN ALLMÄNT UNDERHÅLL


- ### ÅTGÄRDER SOM UNDANTAS FRÅN KRAV PÅ BYGGLOV
- B1 - BYGGLOV KRÄVS INTE FÖR BULLERSKYDDSSKÄRM
 - AVGRÄNSNING AV OMRÅDE DÄR VISSA ÅTGÄRDER UNDANTAS FRÅN KRAV PÅ BYGGLOV

- ### ÖVRIGA BETECKNINGAR PÅ PLANKARTAN
- TRAFIKVERKETS FASTIGHET FÖR JÄRNVÄGSÄNDAMÅL
 - TRAKTGRÄNS
 - FASTIGHETSGRÄNS
 - KOMMUNGRÄNS
 - VÄGKANT
 - SPÄR
 - BÄCK, DIKE
 - HÖJDKURVA, EKVIDISTANS 5 METER
 - LEDNINGSRÄTT
 - SERVITUT
 - GEMENSAMHETSANLÄGGNING

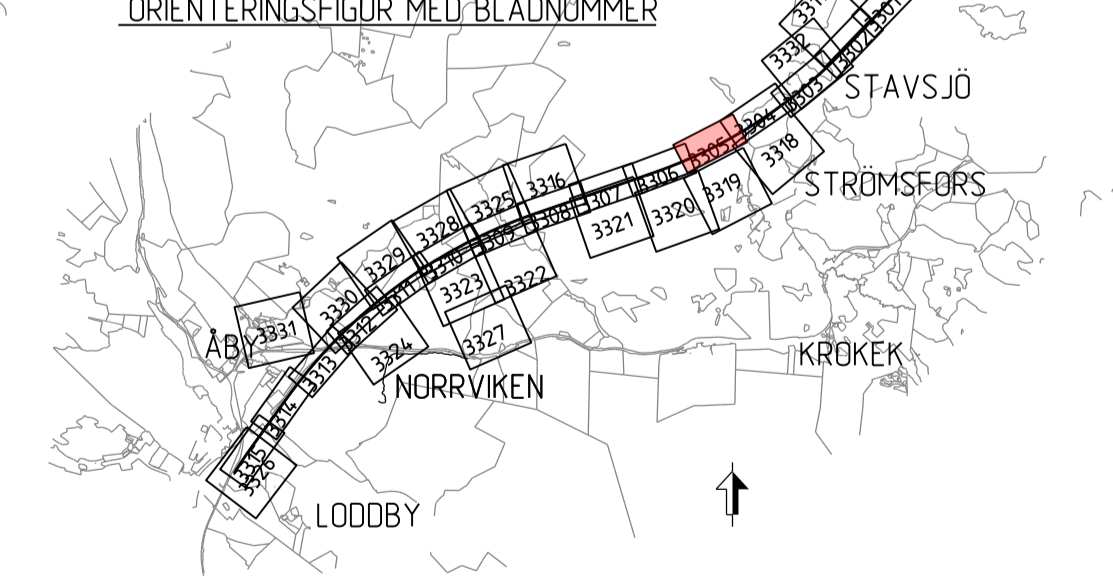

BETECKNINGAR I PROFIL

- SPÄR (RÖKI)
- BEFINTLIG MARKNIVÅ I PROFILLINJEN
- BEDÖMD BERG NIVÅ

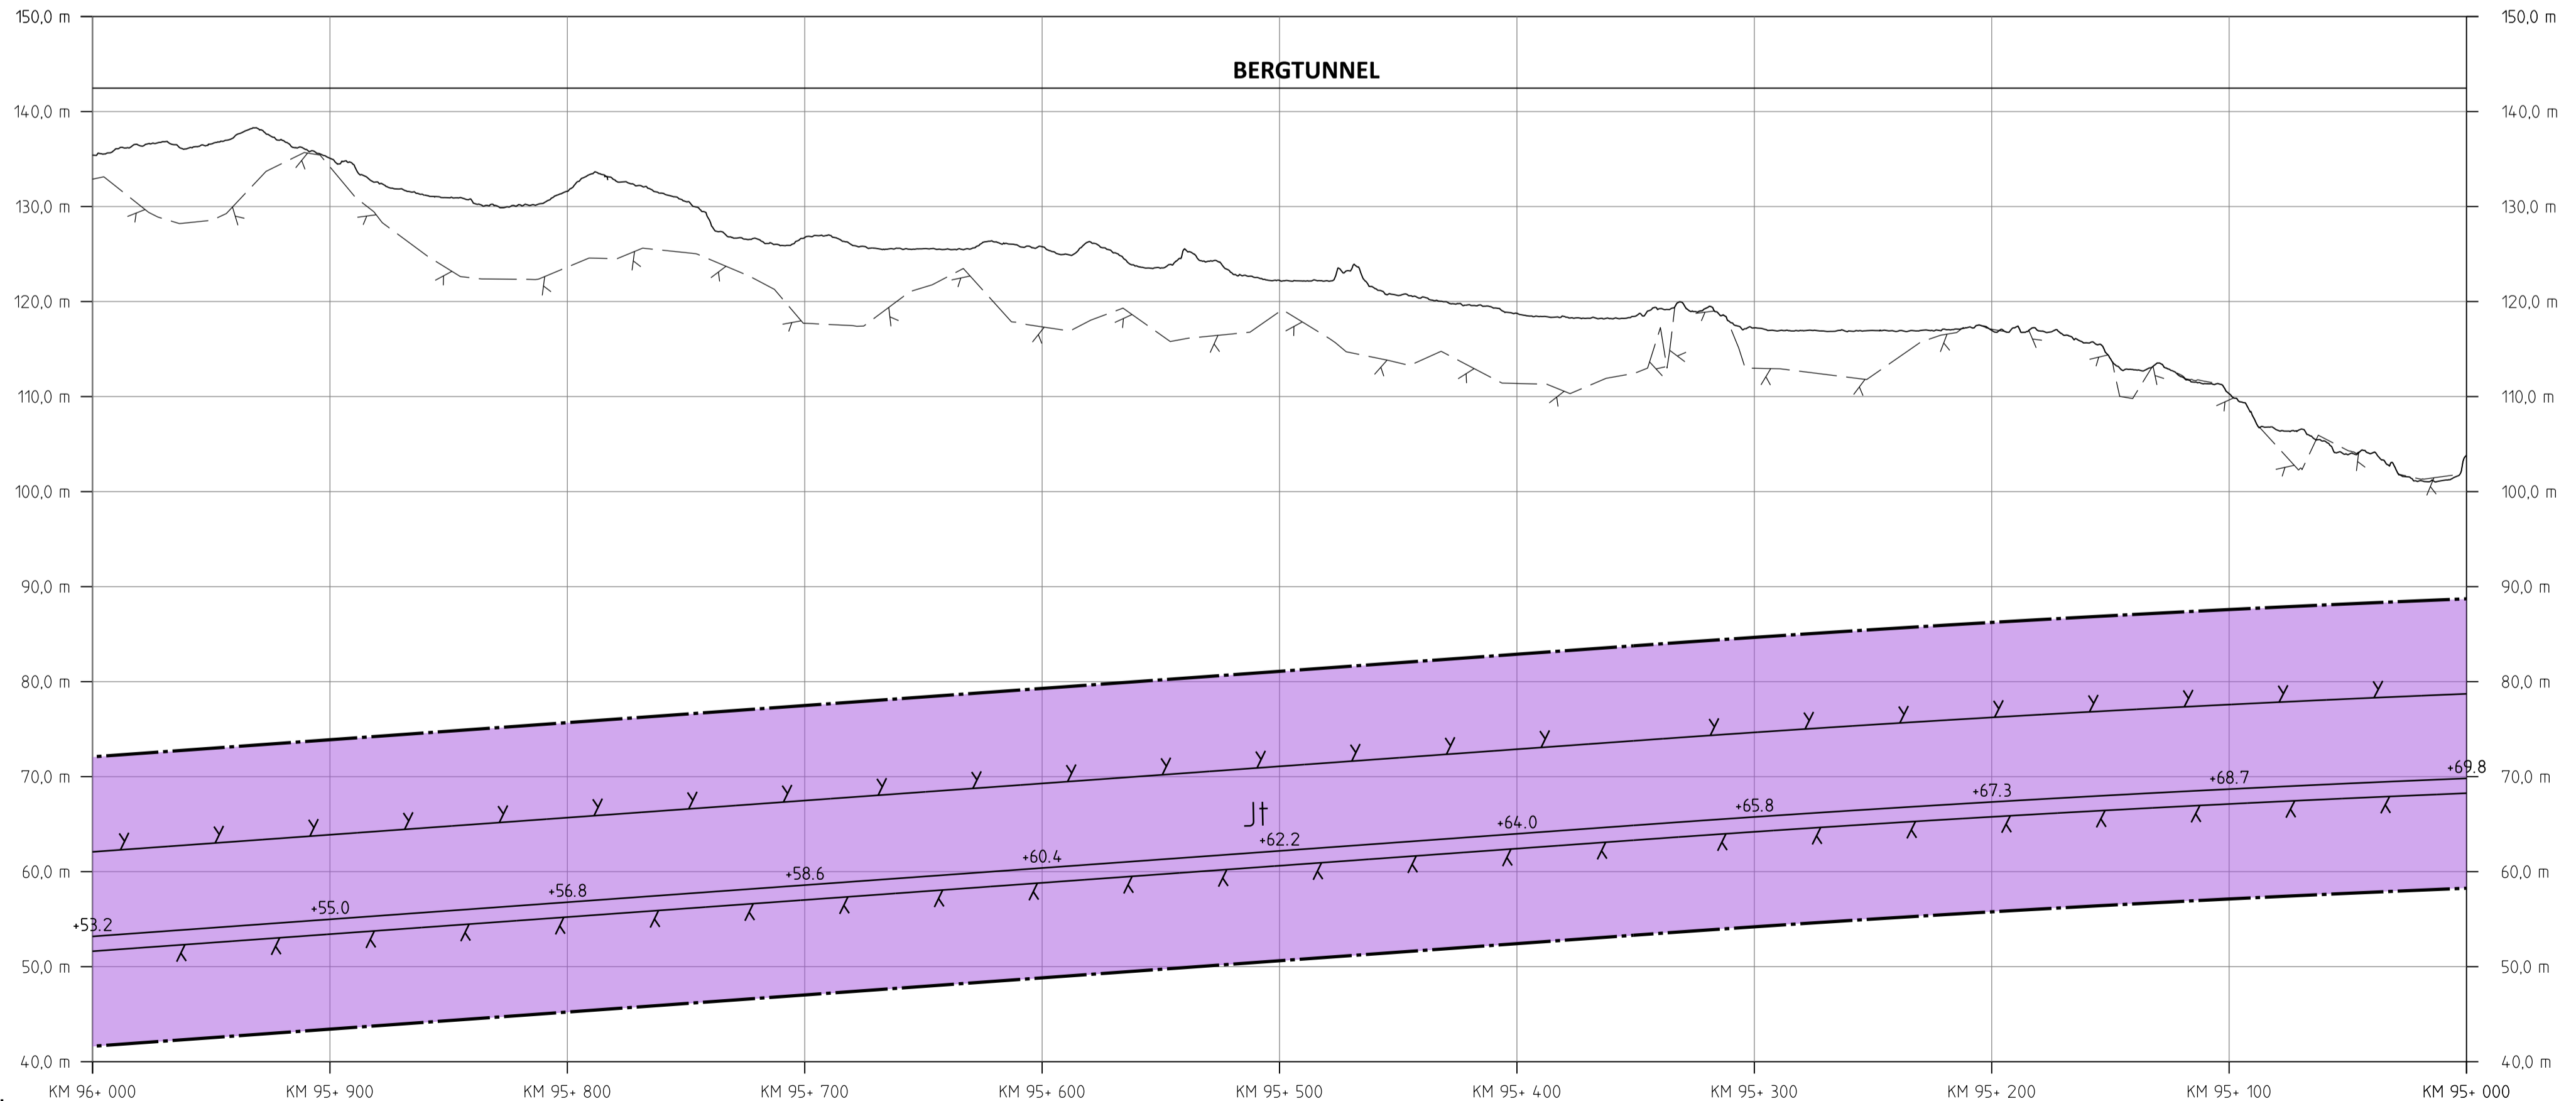

PROFIL
SPÄRPROFIL LÅNGS NEDSPÅRET (ÖSTLIGA SPÅRET)

Östra delen av Trafikverkets ägande. Allt övrigt ägande av näringslivet enligt lag. TRAFIKVERKET

JÄRNVÄGSPLAN ÖSTLÄNKEN MARKANSPRÅK STAVSJÖ-LODBY			
LEVERANTÖR SWECO Tel 08-990 00 00 www.sweco.se	AVDELNING UPPDRAGSNUMMER 30000904-004	LEVERANS/ÄNDRINGS-FM KONSTRUKTIONSNUMMER	TEKNIKOMRÅDE GRÄNSNINGSSTATUS / SYFFE FÖR FASTSTÄLLELSE MARKNINGS-TYP FASTSTÄLLELSEHANDLING ANLÄGGNINGSTYP
SKAPAD AV SWECO/SEALKH	DATUM 2024-01-18	SKALA 1:2000	RITNINGSNUMMER OLP2-10GR-111-21-95_96 BLAD 3305
GRANSKAD AV SWECO/SEKARH	PLANKARTA (BSAB 00.01.10GR)	FÖRÄTT A1	RITNINGSNUMMER FÖRVALTNING OLP2-10GR-111-21-95_96 NÄSTA BLAD 3306
ÖSKAD AV SWECO/SEALKH ÖSKAD AV SWECO/SEKARH ÖSKAD AV SWECO/SECUMI			