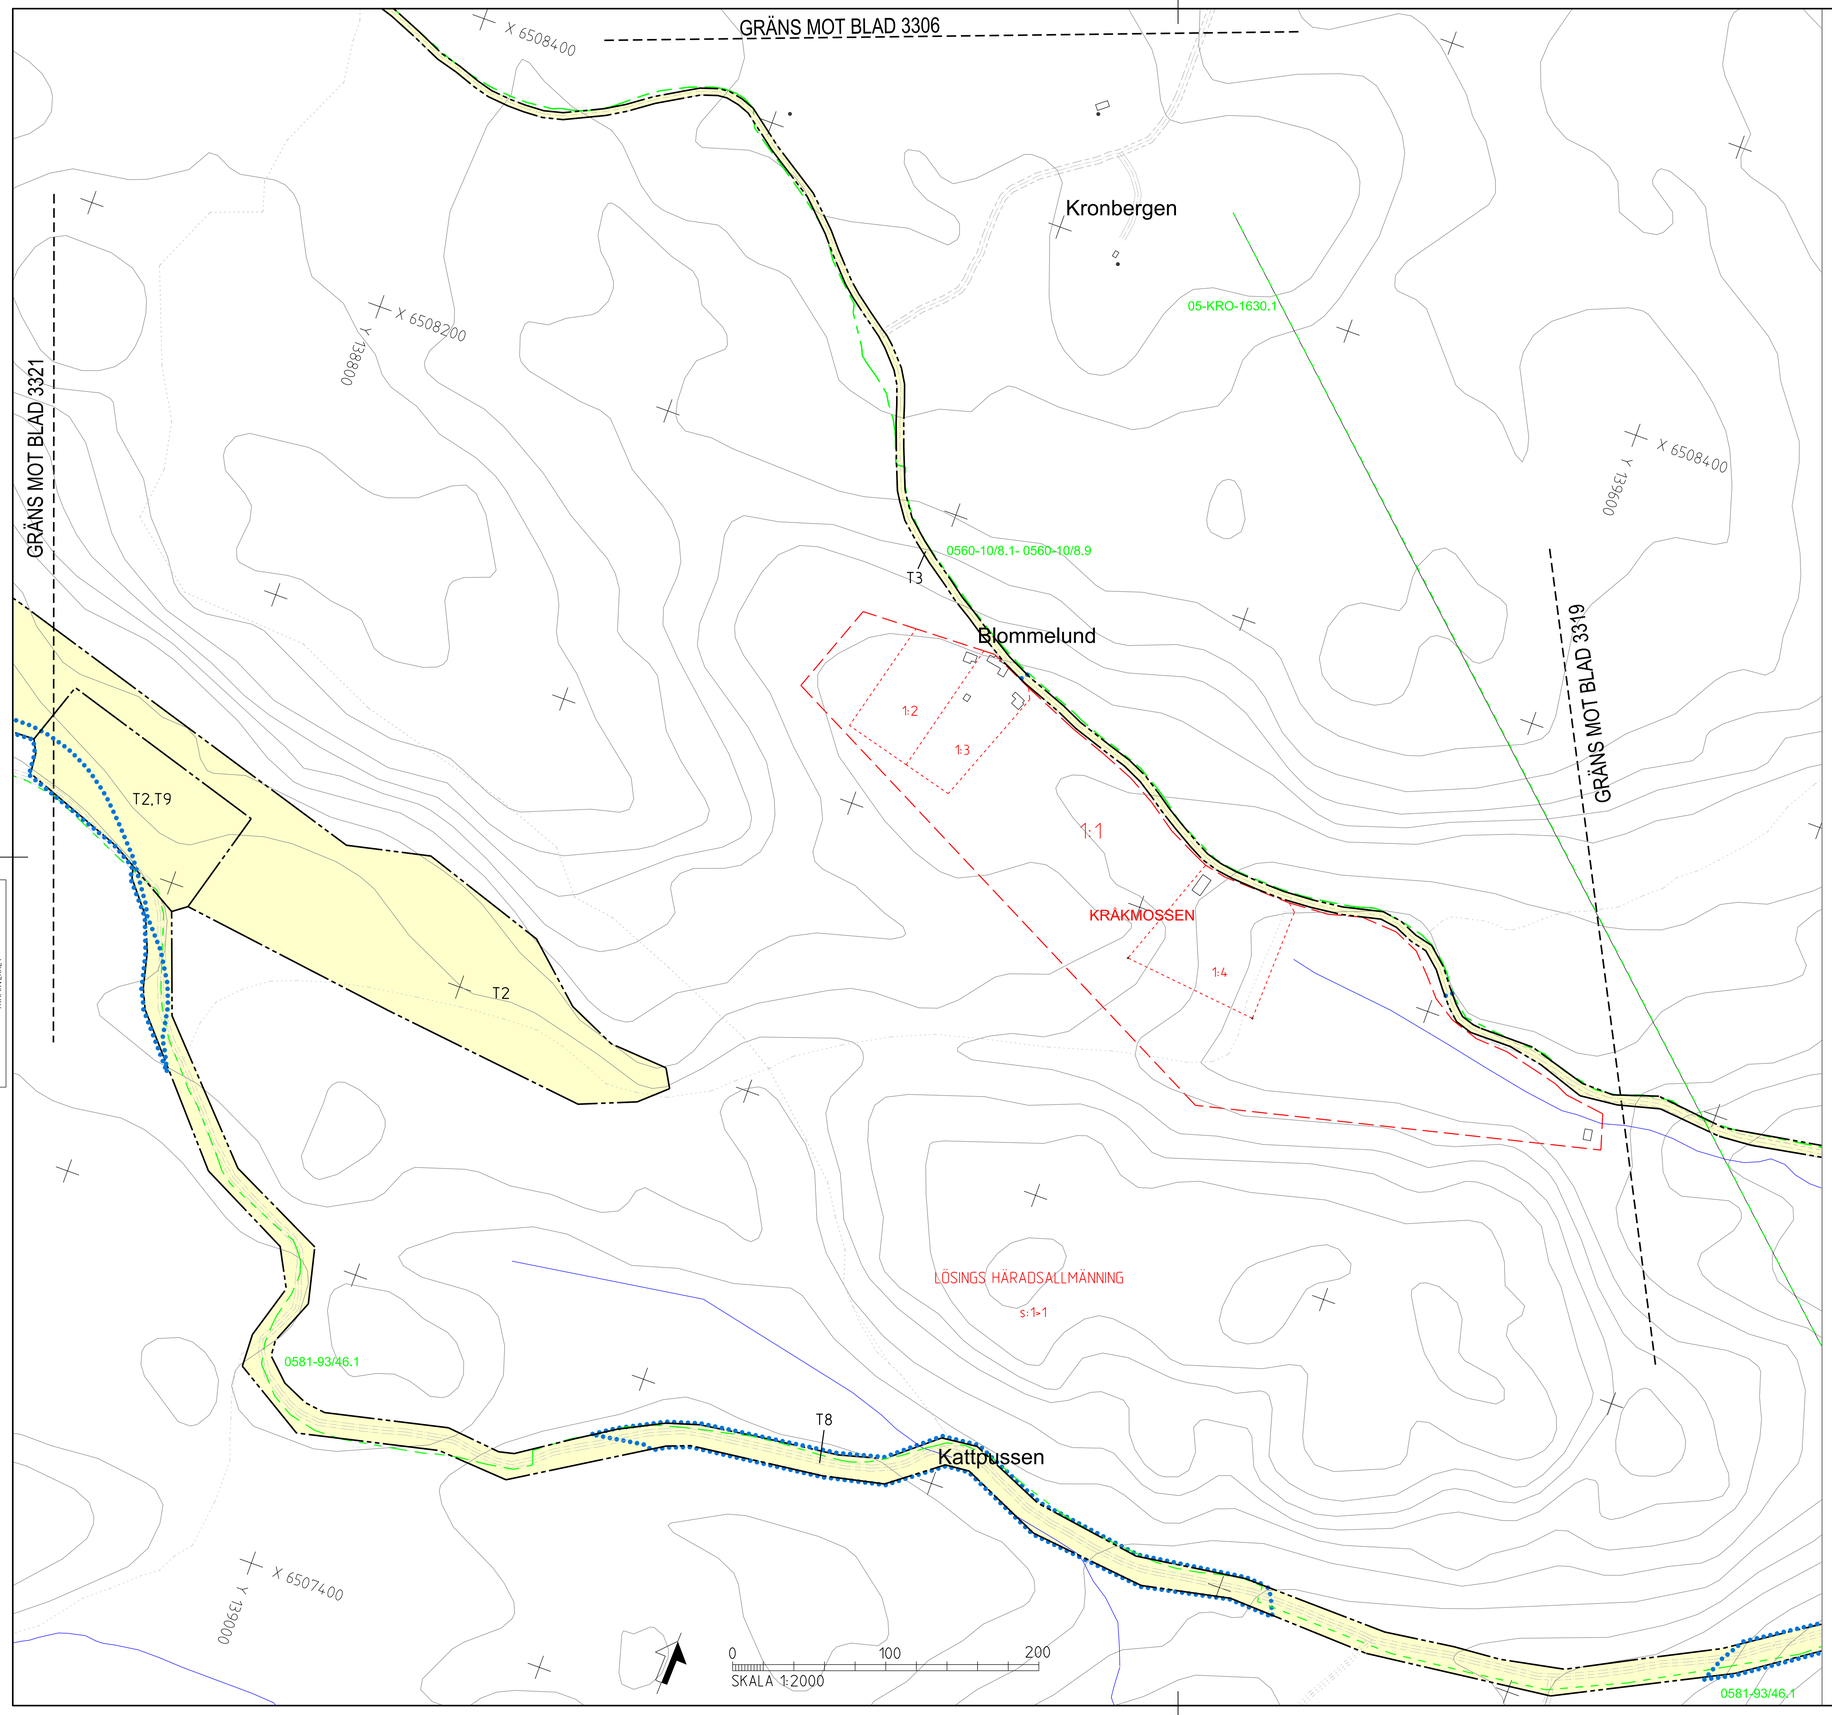

Denna ritning är Trafikverkets egendom. Allt obehörigt begagnande av ritningen beivras enligt lag.
TRAFIKVERKET

TECKENFÖRKLARING

DATUM GRUNDKARTA: 2022-03-30
DATUM FASTIGHETSKARTA:2023-04-11
KOORDINATSYSTEM:SWEREF 99 16 30, RH2000

MARKANSPRÅK

GRÄNS MOT ANSLUTANDE JÄRNVÄGSPLAN
GRÄNS FÖR VÄGOMRÅDE, GRÄNS FÖR JÄRNVÄGSMARK
AVGRÄNSNING MELLAN OLIKA TYPER AV MARKANSPRÅK

J/Jt — (J) NY JÄRNVÄGSMARK MED ÄGANDERÄTT
(Jt) NY JÄRNVÄGSMARK MED ÄGANDERÄTT, 3D-FASTIGHET

Js — NY JÄRNVÄGSMARK MED SERVITUTSRÄTT

J,Vi/Js,Vi — NY JÄRNVÄGSMARK MED ÄGANDERÄTT ALTERNATIVT SERVITUTSRÄTT OCH NYTT VÄGOMRÅDE MED INSKRÄNKT VÄGRÄTT

V — NYTT VÄGOMRÅDE MED VÄGRÄTT

T — TILLFÄLLIG NYTTJANDERÄTT I X ÅR FRÅN BYGGSTART

Js1 - SERVICEVÄG
Js3 - EL- OCH VENTILATIONSANLÄGGNINGAR
Js4 - NY JÄRNVÄGSMARK MED SERVITUTSRÄTT FÖR GRUNDKONSTRUKTIONER
Js8 - TRÄDSÄKRING (SERVITUTET OMFATTAR ÄVEN RÄTT ATT UTANFÖR MARKERAT OMRÅDE AVVERKA DE TRÄD SOM KAN RISKERA JÄRNVÄGENS DRIFT)
Js10 - JÄRNVÄGSBRO
Js11 - AVVATTNINGSANLÄGGNINGAR: DIKEN, DAMMAR/MAGASIN, OCH LEDNINGAR
T1 - ETABLERING, 6 ÅR
T2 - UPPLAG, 10 ÅR
T3 - ARBETS- OCH TRANSPORTVÄG MED TILLGÄNGLIGHET FÖR ALLMÄNHET, 10 ÅR
T5 - TILLFÄLLIGA TRAFIKANORDNINGAR, 6 ÅR
T6 - GRUNDVATTENRÖR, 10 ÅR
T7 - ANLÄGGNINGSARBETEN, 6 ÅR
T8 - ARBETS- OCH TRANSPORTVÄG UTAN TILLGÄNGLIGHET FÖR ALLMÄNHET, 10 ÅR
T9 - ETABLERING, 10 ÅR
T10 - FÖRDRÖJNINGSDAMM, 10 ÅR

NYA ANLÄGGNINGAR

+YY.Ym / YYY+YYY — NY JÄRNVÄG, SPÅRMITT MED LÄNGDMÄTNINGSSTRECK OCH HÖJDSÄTTNING

YYY/YYY / +YY.Y m — NY VÄG, VÄGBANEKANTER MED LÄNGDMÄTNINGSSTRECK OCH HÖJDSÄTTNING

STÄNGSEL, 2,5 M ÖVER MARKYTA, HUVUDSAKLIG PLACERING

PROJEKTERAD BERGSKONTUR

SKYDDSÅTGÄRDER OCH FÖRSIKTIGHETSMÅTT

Sk - MARKERING ELLER AVGRÄNSNING AV SKYDDSÅTGÄRDER

Sk2 - BULLERSKYDDSSKÄRM, HÖJD +XX m ÖVER RÄLSÖVERKANT
Sk5 - ERBJUDANDE OM FASTIGHETSNÄRA BULLERSKYDD, FASADÅTGÄRD
Sk6 - ERBJUDANDE OM FASTIGHETSNÄRA BULLERSKYDD, BULLERSKYDDAD UTEPLATS
Sk7 - PASSAGEMÖJLIGHET OCH SKYDD FÖR MEDELSTORA DÄGGDJUR
Sk8 - SVÄMPLAN, FÖR NATURLIGIG FUNKTION OCH GOD EKOLOGISK STATUS

VERKSAMHETER/ÅTGÄRDER SOM UNDANTAS FRÅN FÖRBUD ENLIGT MILJÖBALKEN

Förbuden som avser verksamhet eller åtgärd inom generellt biotopskyddsområde (7:11 2 st. Miljöbalken) gäller inte byggande av allmän väg/järnväg.

Förbuden mot åtgärder inom strandskyddsområde (7:15 Miljöbalken) gäller inte byggande av allmän väg/järnväg.
Skyldigheten att göra anmälan för samråd enligt 12:6 Miljöbalken gäller inte för de verksamheter och åtgärder som behövs för att bygga vägen/järnvägen och som fastställs och ingår i vägområde för allmän väg/järnvägsmark eller område för tillfällig nyttjanderätt.

MARKERING ELLER AVGRÄNSNING AV GENERELLT BIOTOPSKYDD

MARKERING ELLER AVGRÄNSNING AV STRANDSKYDD

SÄRSKILDA BESLUT SOM TAS I SAMBAND MED FASTSTÄLLELSE AV JÄRNVÄGSPLAN

INDRAGNING AV VÄG FRÅN ALLMÄNT UNDERHÅLL

ÅTGÄRDER SOM UNDANTAS FRÅN KRAV PÅ BYGGLOV

B1 - BYGGLOV KRÄVS INTE FÖR BULLERSKYDDSSKÄRM

AVGRÄNSNING AV OMRÅDE DÄR VISSA ÅTGÄRDER UNDANTAS FRÅN KRAV PÅ BYGGLOV

ÖVRIGA BETECKNINGAR PÅ PLANKARTAN

TRAFIKVERKETS FASTIGHET FÖR JÄRNVÄGSÄNDAMÅL
TRAKTGRÄNS
FASTIGHETSGRÄNS
KOMMUNGRÄNS
VÄGKANT
SPÅR
BÄCK, DIKE
HÖJDKURVA, EKVIDISTANS 5 METER
LEDNINGSRÄTT
SERVITUT
GEMENSAMHETSANLÄGGNING
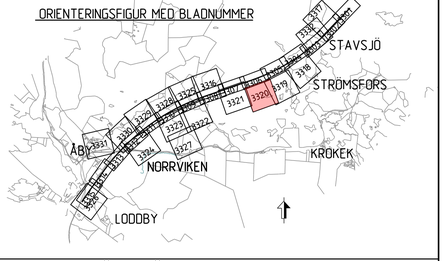
ORIENTERINGSFIGUR MED BLADNUMMER