

TECKENFÖRKLARING

MARKANSPRÅK

— + + —	GRÄNS MOT ANSLUTANDE JÄRNVÄGSPLAN
— + + —	GRÄNS FÖR VÄGOMRÅDE, GRÄNS FÖR JÄRNVÄGSMARK
— + + —	AVGRÄNSNING MELLAN OLIKA TYPER AV MARKANSPRÅK
J/Jt	NY JÄRNVÄGSMARK MED ÄGANDERÄTT
Js	LIJ NY JÄRNVÄGSMARK MED ÄGANDERÄTT, 30-FASTIGHET
J.Vi/Js.Vi	NY JÄRNVÄGSMARK MED SERVITUTSRÄTT
V	NY JÄRNVÄGSMARK MED ÄGANDERÄTT ALTERNATIVT SERVITUTSRÄTT
T	NYTT VÄGOMRÅDE MED VÄGRÄTT
T	TILLFÄLLIG NYTTJÄNDERÄTT I X ÅR FRÅN BYGGSTART

NYA ANLÄGGNINGAR

—YY.Ym	NY JÄRNVÄG, SPÅRMITT MED LÄNGDMÄTNINGSSTRECK OCH HÖJDSÄTTNING
—YYY.YYY	NY VÄG, VÄGBANEKANTER MED LÄNGDMÄTNINGSSTRECK OCH HÖJDSÄTTNING
—YY.Y m	STÅNGSEL, 2,5 M ÖVER MARKYTÅ, HUVUDSAKLIG PLACERING
—y y y	PROJEKTERAD BERGSKONTUR

SKYDDÅTGÄRDER OCH FÖRSIKTIGHETSMÅTT

Sk - MARKERING ELLER AVGRÄNSNING AV SKYDDÅTGÄRDER

Sk2 - BULLERSKYDDSSKÄRM, HÖJD -XX m ÖVER RÄLSÖVERKANT

Sk5 - ERBJUDANDE OM FASTIGHETSÄNÄRA BULLERSKYDD, FASADÅTGÄRD

Sk6 - ERBJUDANDE OM FASTIGHETSÄNÄRA BULLERSKYDD, BULLERSKYDDAD UTEPLATS

Sk7 - PASSAGEMÖJLIGHET OCH SKYDD FÖR MEDELSTORA DAGGDJUR

Sk8 - SVÄMPLAN, FÖR NATURLIG FUNKTION OCH GOD EKOLOGISK STATUS

VERKSAMHETER/ÅTGÄRDER SOM UNDANTAS FRÅN FÖRBUD ENLIGT MILJÖBALKEN

Förbuden som avser verksamhet eller åtgärd inom generellt biotopskyddsområde (7:11 2 st. Miljöbalken) gäller inte byggande av allmän väg/järnväg.

Förbuden mot åtgärder inom strandskyddsområde (7:15 Miljöbalken) gäller inte byggande av allmän väg/järnväg.

Skyddigheten att göra anmälan för samråd enligt 12:6 Miljöbalken gäller inte för de verksamheter och åtgärder som behövs för att bygga vägen/järnvägen och som fastställs och ingår i vägområde för allmän väg/järnvägsmark eller område för tillfällig nyttjanderätt.

MARKERING ELLER AVGRÄNSNING AV GENERELLT BIOTOPSKYDD

MARKERING ELLER AVGRÄNSNING AV STRANDSKYDD

SÄRSKILDA BESLUT SOM TAS I SAMBAND MED FASTSTÄLLELSE AV JÄRNVÄGSPLAN

INDRAGNING AV VÄG FRÅN ALLMÄNT UNDERHÅLL


ÅTGÄRDER SOM UNDANTAS FRÅN KRAV PÅ BYGGLOV

B1 - BYGGLOV KRÄVS INTE FÖR BULLERSKYDDSSKÄRM

AVGRÄNSNING AV OMRÅDE DÄR VISSA ÅTGÄRDER UNDANTAS FRÅN KRAV PÅ BYGGLOV


ÖVRIGA BETECKNINGAR PÅ PLANKARTAN

—	TRAFIKVERKETS FASTIGHET FÖR JÄRNVÄGSANDAMÅL	---	LEDNINGSRÄTT
---	TRAKTGRÄNS	---	SERVITUT
---	FASTIGHETSGRÄNS	---	GEMENSAMHETSANLÄGGNING
---	KOMMUNGRÄNS		
---	VÄGKANT		
---	SPÅR		
---	BÄCK, DIKE		
---	HÖJDKURVA, EKVIDISTANS 5 METER		

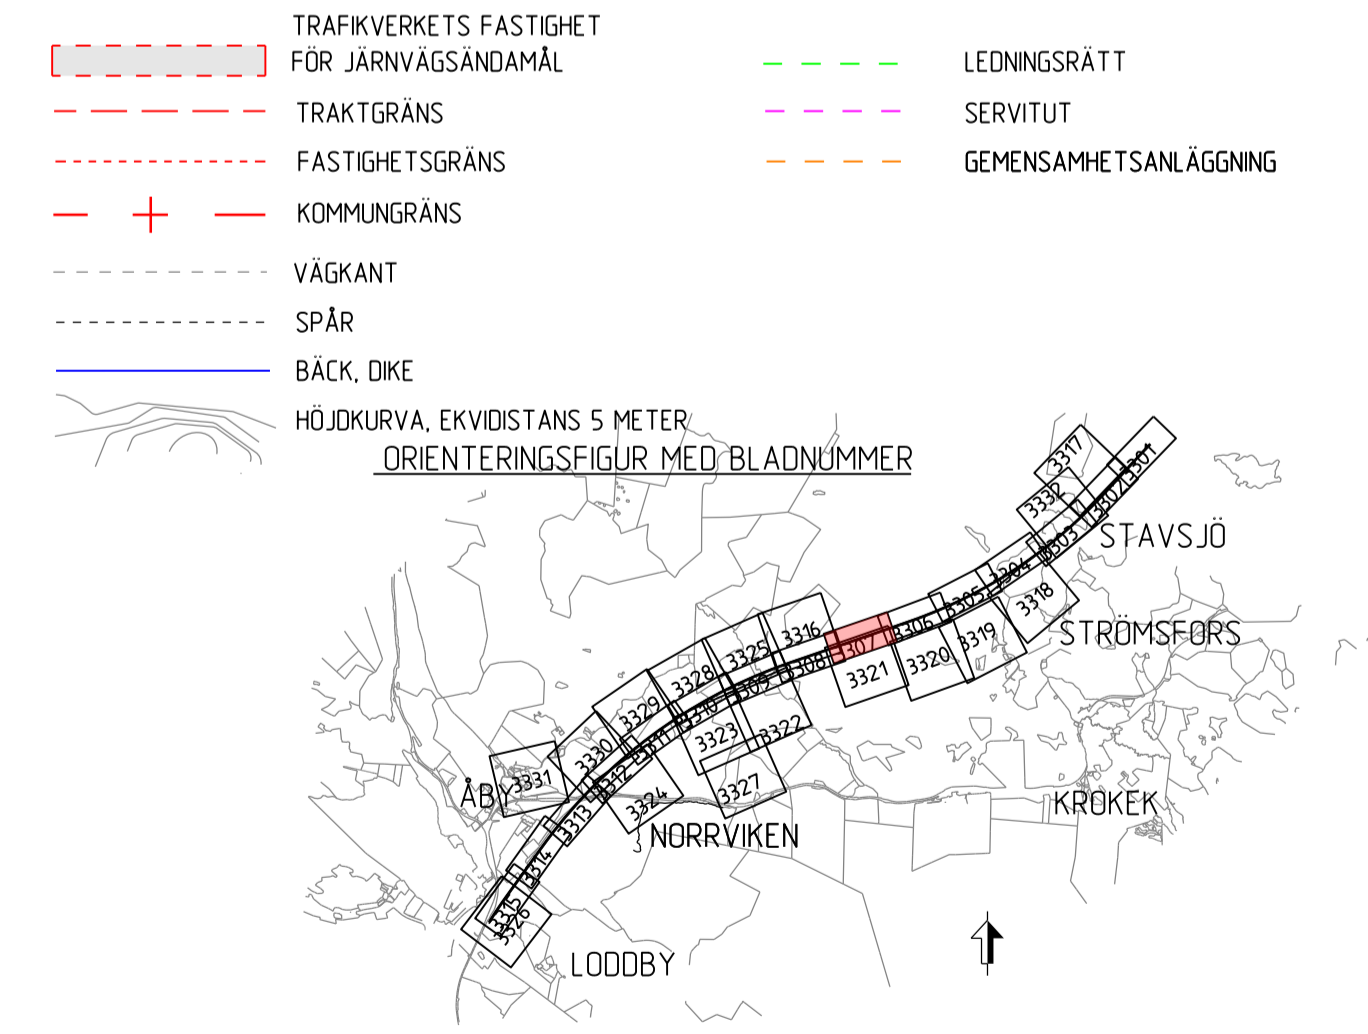

BETECKNINGAR I PROFIL

—	SPÅR (RÖKI)
---	BEFINTLIG MARKNIVÅ I PROFILINJEN
---	BEDOMD BERGNIVÅ

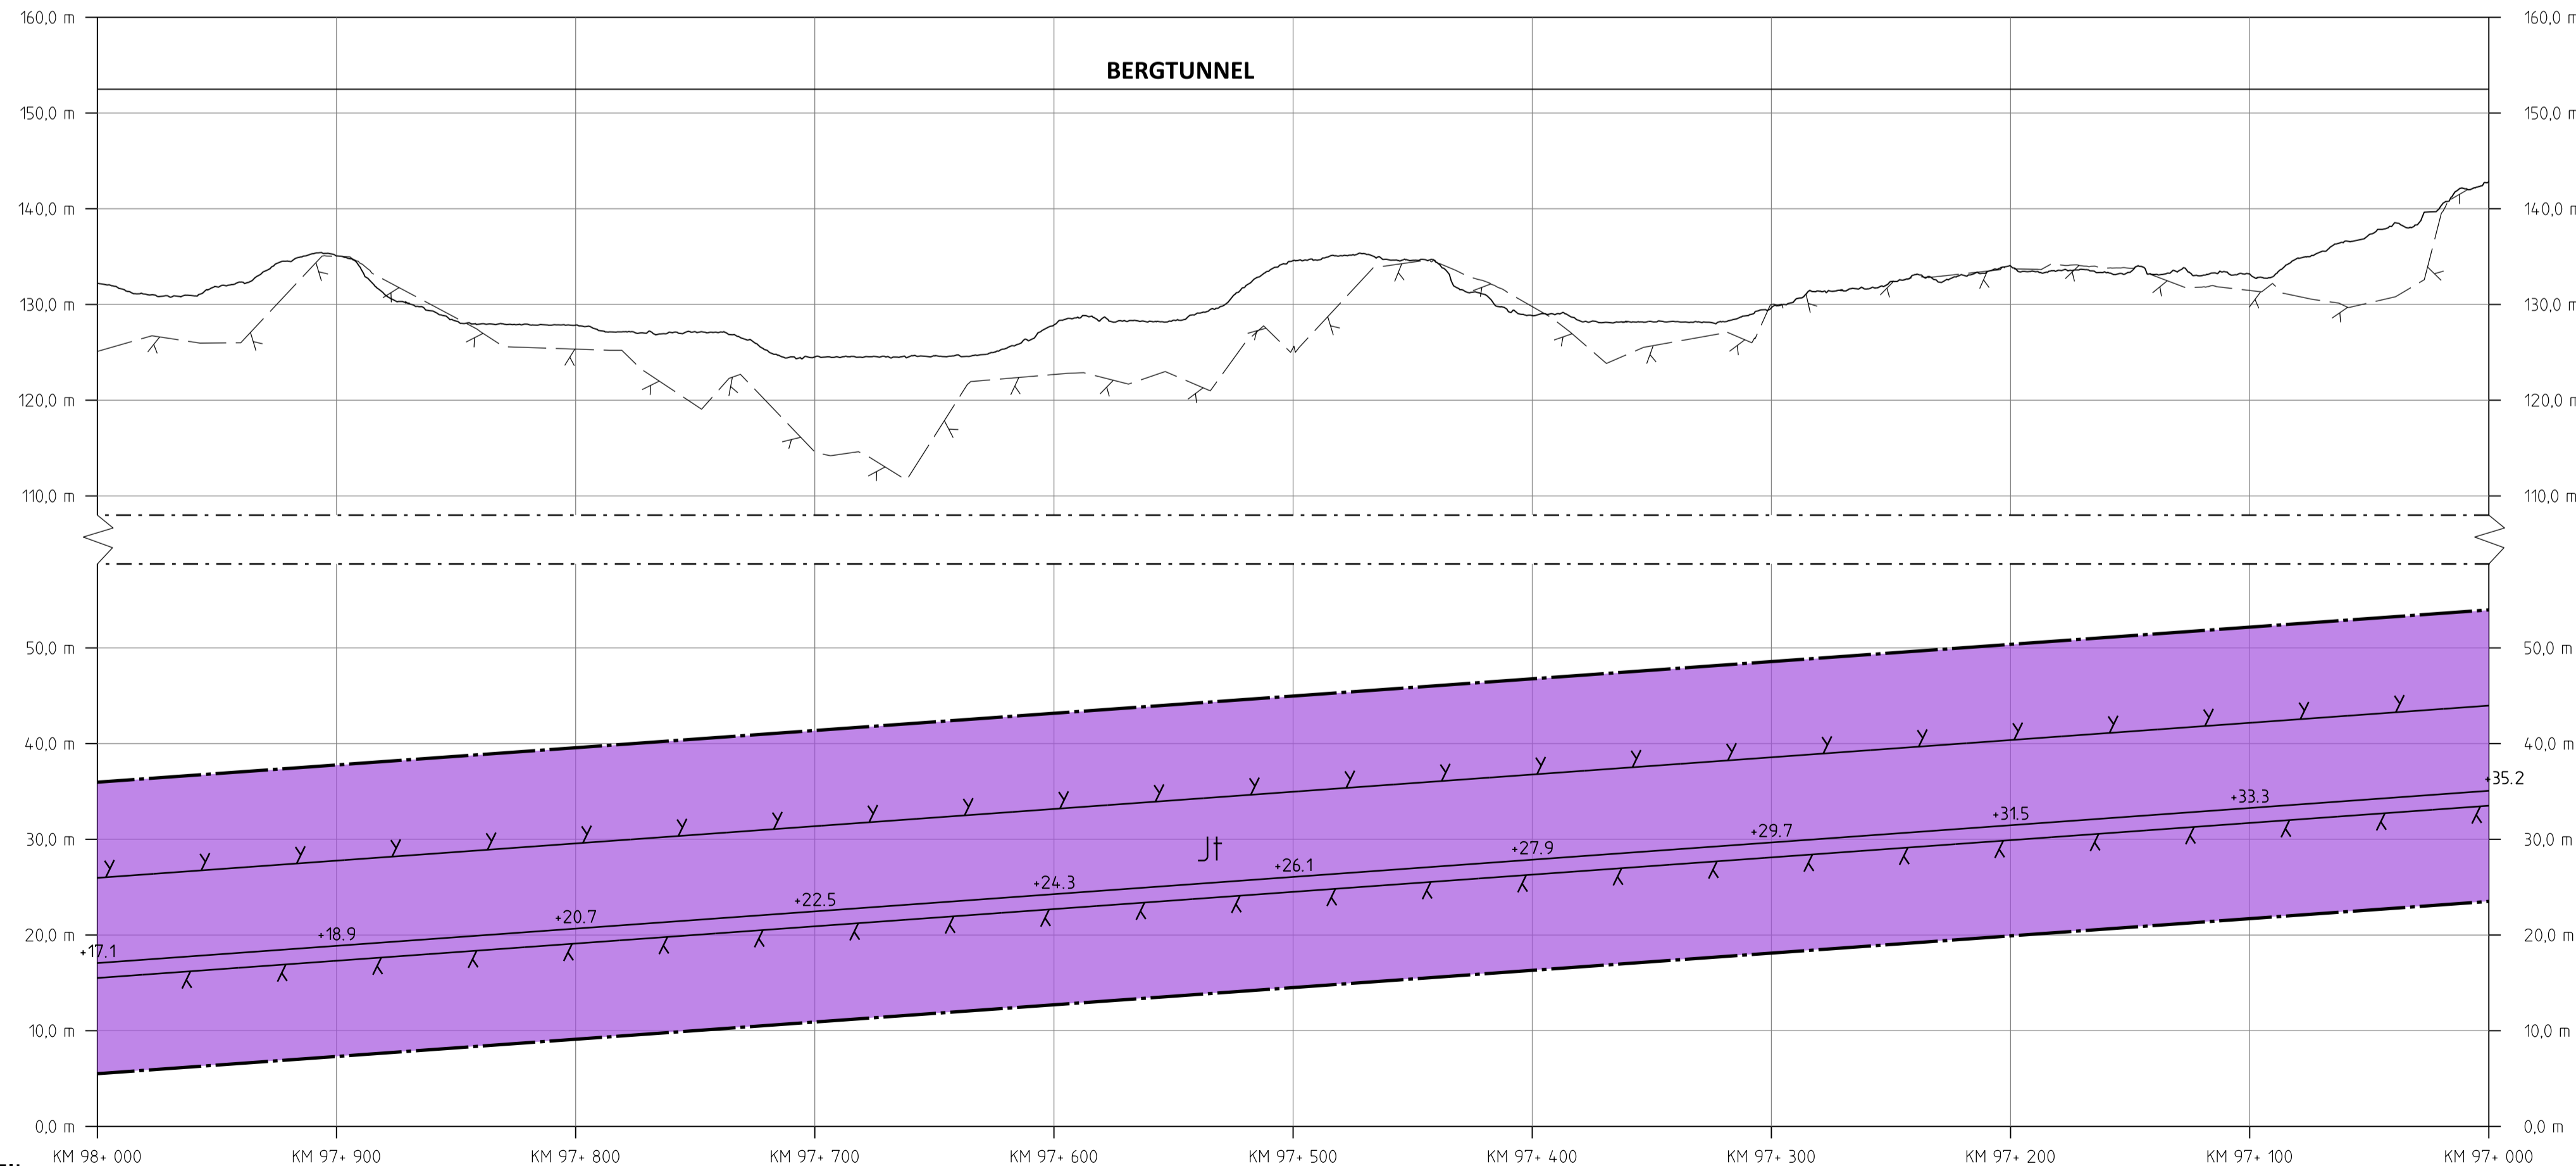

PROFIL
SPÅRPROFIL LÅNGS NEDSPÅRET (ÖSTLIGA SPÅRET)

JÄRNVÄGSPLAN			
LEVERANTÖR	AVDELNING	LEVERANS/ÄNDRINGS-FM	TEKNIKOMRÅDE
SWECO	30000904-004		GRÄNSNINGSSTATUS / SYFFE FÖR FASTSTÄLLELSE
TRAFIKVERKET	OSTLÄNKEN		MARKNINGS-TYP
SKAPAD AV SWECO/SEALKH	MARKANSPRÅK STAVSJÖ-LODDBY		FASTSTÄLLESEHANDLING
GRANSKAD AV SWECO/SEKARH	PLANKARTA (BSAB 00. 01. 10GR)		ANLÄGGNINGSTYP
UTGÅVA AV SWECO/SECUM 1:2000	SKALA	FÖRSTÄ	RIKSNINGSNUMMER PROJEKT
	1:2000	A1	0LP2-10GR-111-21-97_98
			BLAD
			3307
			NÄSTA BLAD
			3308
			ANDR

Östlänken är Trafikverkets ägare. Allt obehörigt uttag av information från denna plan ska rapporteras till Trafikverket.