

TECKENFÖRKLARING

— + + —	GRÄNS MOT ANSLUTANDE JÄRNVÄGSPLAN
---	GRÄNS FÖR VÄGOMRÅDE, GRÄNS FÖR JÄRNVÄGSMARK
---	AVGRÄNSNING MELLAN OLIKA TYPER AV MARKANSPRÅK
J/Jt	LJ NY JÄRNVÄGSMARK MED ÄGANDERÄTT
Js	LJ NY JÄRNVÄGSMARK MED ÄGANDERÄTT, 30-FASTIGHET
J.Vi/Js.Vi	NY JÄRNVÄGSMARK MED SERVITUTSRÄTT
V	NY JÄRNVÄGSMARK MED ÄGANDERÄTT, ALTERNATIVT SERVITUTSRÄTT
T	NYTT VÄGOMRÅDE MED VÄGRÄTT
T	TILLFÄLLIG NYTTJÄNDERÄTT I X ÅR FRÅN BYGGSTART

- NYA ANLÄGGNINGAR**
- YY.Ym NY JÄRNVÄG, SPÄRMITT MED LÄNGDMÄTNINGSSTRECK OCH HÖJDSÄTTNING
 - YYY.YYY NY VÄG, VÄGBANEKANTER MED LÄNGDMÄTNINGSSTRECK OCH HÖJDSÄTTNING
 - YY.Ym STÄNGSEL, 2,5 M ÖVER MÄRKTYA, HUVUDSAKLIG PLACERING
 - PROJEKTERAD BERGSKONTUR
- SKYDDÅTGÄRDER OCH FÖRSIKTIGHETSMÅTT**
- Sk - MARKERING ELLER AVGRÄNSNING AV SKYDDÅTGÄRDER
 - Sk2 - BULLERSKYDDSKÄRM, HÖJD -XX m ÖVER RÄLSÖVERKANT
 - Sk5 - ERBJUDANDE OM FASTIGHETSÄNÄRA BULLERSKYDD, FASADÅTGÄRD
 - Sk6 - ERBJUDANDE OM FASTIGHETSÄNÄRA BULLERSKYDD, BULLERSKYDDAD UTEPLATS
 - Sk7 - PASSAGEMÖJLIGHET OCH SKYDD FÖR MEDELSTORA DAGGDJUR
 - Sk8 - SVÄMPLAN, FÖR NATURLIG FUNKTION OCH GOD EKOLOGISK STATUS

VERKSAMHETER/ÅTGÄRDER SOM UNDANTAS FRÅN FÖRBUD ENLIGT MILJÖBALKEN

Förbud som avser verksamhet eller åtgärd inom generellt biotopskyddsområde (7:11 2 st. Miljöbalken) gäller inte byggande av allmän väg/järnväg.

Förbud mot åtgärder inom strandskyddsområde (7:15 Miljöbalken) gäller inte byggande av allmän väg/järnväg.

Skyddigheten att göra anmälan för samråd enligt 12:6 Miljöbalken gäller inte för de verksamheter och åtgärder som behövs för att bygga vägen/järnvägen och som fastställs och ingår i vägområde för allmän väg/järnvägsmark eller område för tillfällig nyttjanderätt.

MARKERING ELLER AVGRÄNSNING AV GENERELLT BIOTOPSKYDD

MARKERING ELLER AVGRÄNSNING AV STRANDSKYDD

SÄRSKILDA BESLUT SOM TAS I SAMBAND MED FASTSTÄLLELSE AV JÄRNVÄGSPLAN

INDRAGNING AV VÄG FRÅN ALLMÄNT UNDERHÅLL


ÅTGÄRDER SOM UNDANTAS FRÅN KRAV PÅ BYGGLOV

B1 - BYGGLOV KRÄVS INTE FÖR BULLERSKYDDSKÄRM

AVGRÄNSNING AV OMRÅDE DÄR VISSA ÅTGÄRDER UNDANTAS FRÅN KRAV PÅ BYGGLOV


ÖVRIGA BETECKNINGAR PÅ PLANKARTAN

TRAFIKVERKETS FASTIGHET FÖR JÄRNVÄGSANDAMÅL	LEDNINGSRÄTT
TRAKTGRÄNS	SERVITUT
FASTIGHETSGRÄNS	GEMENSAMHETSANLÄGGNING
KOMMUNGRÄNS	
VÄGKANT	
SPÄR	
BÄCK, DIKE	
HÖJKURVA, EKVIDISTANS 5 METER	

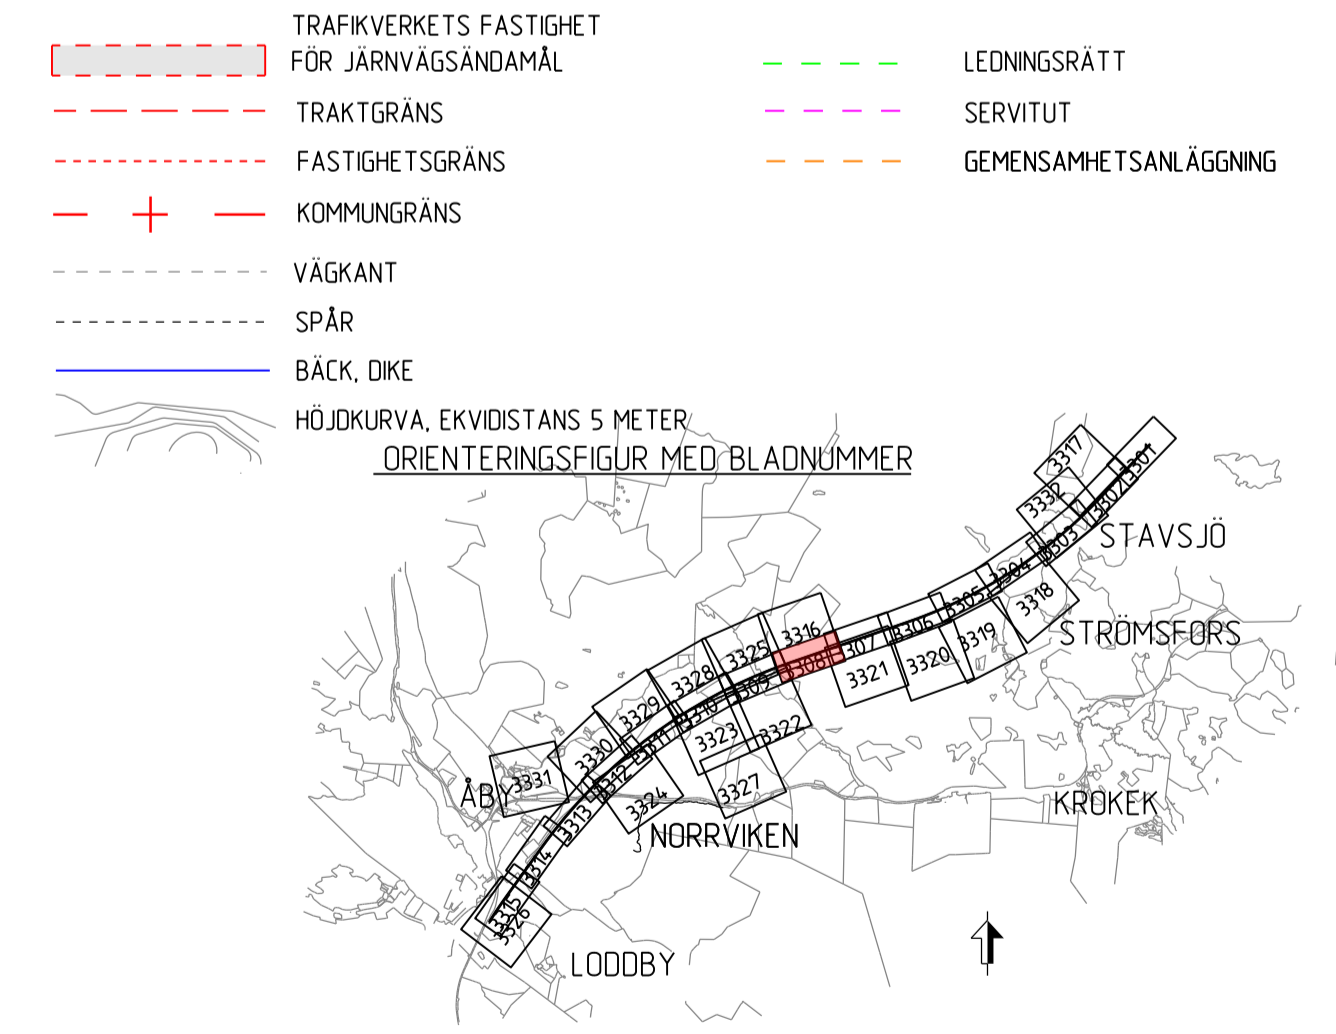

BETECKNINGAR I PROFIL

- SPÄR (RÖK)
- BEFÄMLIG MARKNIVÅ I PROFILINJEN
- BEDÖMD BERGIVÅ

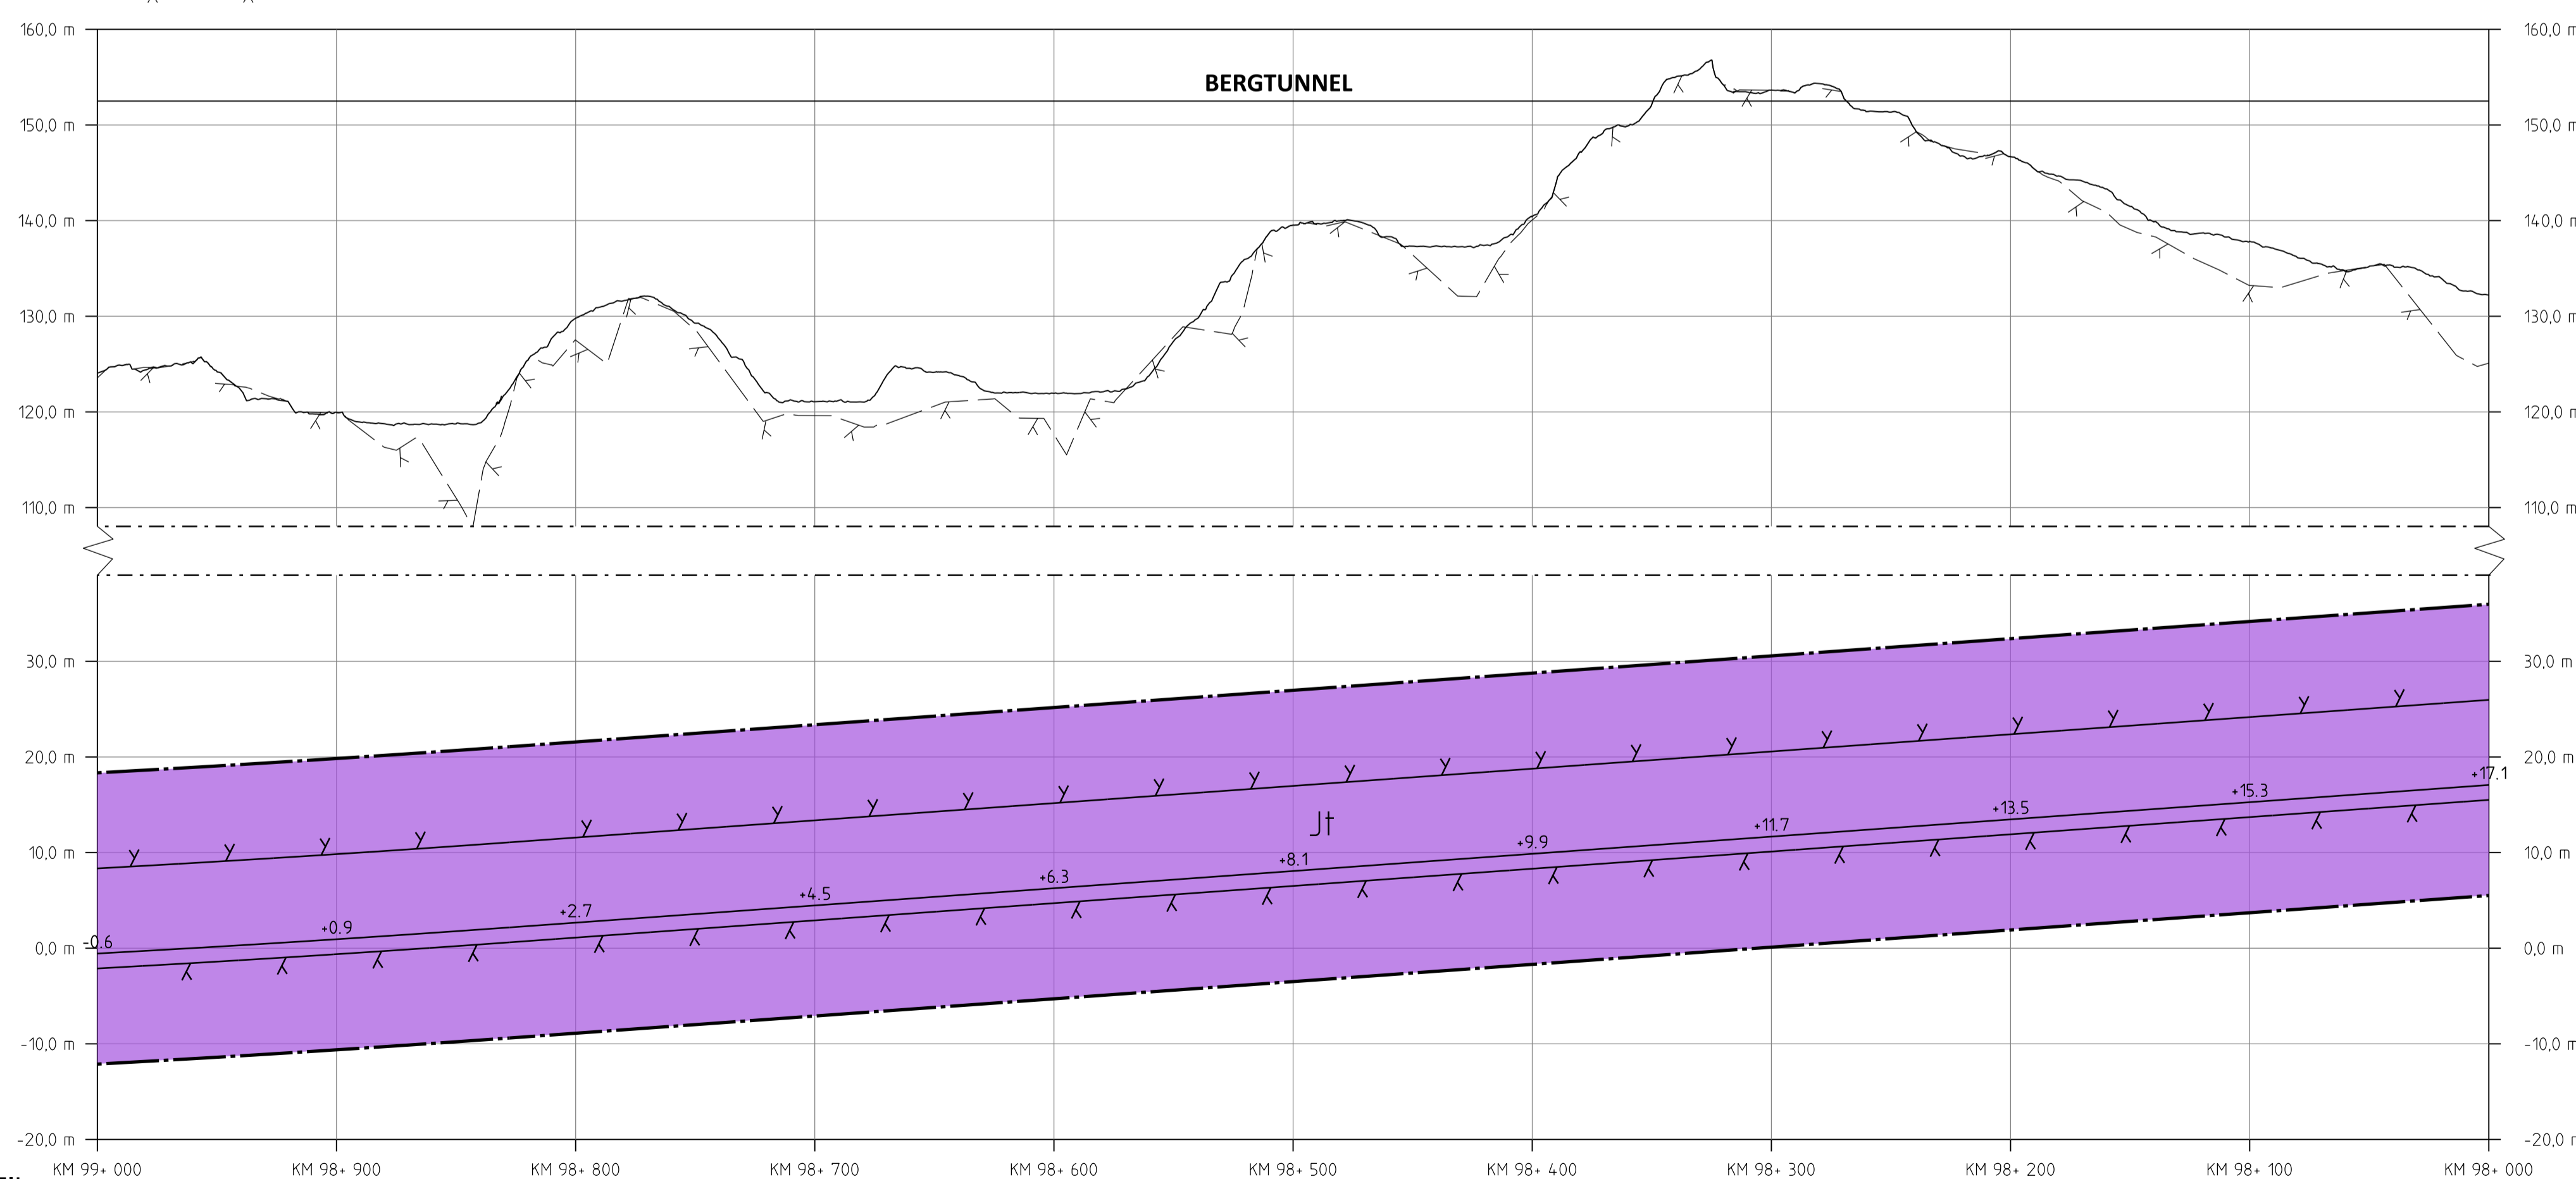

PROFIL
SPÄRPROFIL LÅNGS NEDSPÅRET (ÖSTLIGA SPÅRET)

JÄRNVÄGSPLAN			
LEVERANTÖR	AVDELNING	LEVERANS/ÄNDRINGS-PM	TEKNIKOMRÅDE
SWECO	UPPRÄGNINGSNUMMER 30000904-004	KONSTRUKTIONSNUMMER	GRÄNSNINGSTATUS / SYFTE FÖR FASTSTÄLLELSE
TRAFIKVERKET	OSTLÄNKEN		ANLÄGGNINGSTYP
SKAPAD AV SWECO/SEALKH	PLANKARTA (BSAB 00.01.10GR)	FASTSTÄLLELSEHANDLING	ANLÄGGNINGSTYP
GRANSKAD AV SWECO/SEKARH	SKALA 1:2000	BLAD 3308	NÄSTA BLAD 3309
UTGÅVA SVECO/SECUM 2024-01-18	SKALA	FÖRST	ANDR

Östra delen av Trafikverkets ägarområde. Allt övrigt utgör del av näringslivet enligt lag. TRAFIKVERKET