



- ### TECKENFÖRKLARING
- #### MARKANSPRÅK
- J/Jt NY JÄRNVAGSMARK MED ÄGANDERÄTT
 - Js NY JÄRNVAGSMARK MED ÄGANDERÄTT, 30-FASTIGHET
 - J.Vi/Js.Vi NY JÄRNVAGSMARK MED ÄGANDERÄTT ALTERNATIVT SERUITTSRÄTT OCH NYTT VÄGOMRÅDE MED INSKRÄNKT VÄGRÄTT
 - V NYTT VÄGOMRÅDE MED VÄGRÄTT
 - T TILLFÄLLIG NYTTJÄNDERÄTT I X ÅR FRÅN BYGGSTART
- JS1 - SERVICEVÄG
 JS3 - EL- OCH VENTILATIONSANLÄGGNINGAR
 JS4 - NY JÄRNVAGSMARK MED SERUITTSRÄTT FÖR GRUNDKONSTRUKTIONER
 JS8 - TRÄDSÄKRING (SERUITTET OMFATTAR ÄVEN RÄTT ATT UTFÖR MARKERAT OMRÅDE AVVERKA DE TRÄD SOM KAN RISKERA JÄRNVAGENS DRIFT)
 JS10 - JÄRNVAGSBRÖ
 JS11 - AVVATTNINGSANLÄGGNINGAR: DIKEN, DAMMAR/MAGASIN, OCH LEDNINGAR
 T1 - ETABLERING, 6 ÅR
 T2 - UPPLAG, 10 ÅR
 T3 - ARBETS- OCH TRANSPORTVÄG MED TILLGÄNGLIGHET FÖR ALLMÄNHET, 10 ÅR
 T5 - TILLFÄLLIGA TRAFIKANORDNINGAR, 6 ÅR
 T6 - GRUNDVATTENRÖR, 10 ÅR
 T7 - ANLÄGGNINGSARBETEN, 6 ÅR
 T8 - ARBETS- OCH TRANSPORTVÄG UTAN TILLGÄNGLIGHET FÖR ALLMÄNHET, 10 ÅR
 T9 - ETABLERING, 10 ÅR
 T10 - FÖRORDNINGSDAMM, 10 ÅR
- #### NYA ANLÄGGNINGAR
- YY.Ym NY JÄRNVÄG, SPÄRMITT MED LÄNGDMÄTNINGSSTRECK OCH HÖJSÄTTNING
 - YYY.YYY NY VÄG, VÄGBANEKANTER MED LÄNGDMÄTNINGSSTRECK OCH HÖJSÄTTNING
 - YY.Y m NY VÄG, VÄGBANEKANTER MED LÄNGDMÄTNINGSSTRECK OCH HÖJSÄTTNING
 - STÅNGSEL, 2.5 M ÖVER MÄRKTYTA, HUVUDSAKLIG PLACERING
 - PROJEKTERAD BERGSKONTUR
- #### SKYDDÅTGÄRDER OCH FÖRSIKTIGHETSMÅTT
- Sk - MARKERING ELLER AVGRÄNSNING AV SKYDDÅTGÄRDER
 ••••••••
 Sk2 - BULLERSKYDDSSKÄRM, HÖJD - XX m ÖVER RÄLSÖVERKANT
 Sk5 - ERBJUDANDE OM FASTIGHETSÄNÄRA BULLERSKYDD, FASADÅTGÄRD
 Sk6 - ERBJUDANDE OM FASTIGHETSÄNÄRA BULLERSKYDD, BULLERSKYDDAD UTEPLATS
 Sk7 - PASSAGEMÖJLIGHET OCH SKYDD FÖR MEDELSTORA DAGGDJUR
 Sk8 - SVAMPLAN, FÖR NATURLIG FUNKTION OCH GOD EKOLOGISK STATUS
- #### VERKSAMHETER/ÅTGÄRDER SOM UNDANTAS FRÅN FÖRBUD ENLIGT MILJÖBALKEN
- Förbud som avser verksamhet eller åtgärd inom generellt biotopskyddsområde (7:11 2 st. Miljöbalken) gäller inte byggande av allmän väg/järnväg.
- Förbud mot åtgärder inom strandskyddsområde (7:15 Miljöbalken) gäller inte byggande av allmän väg/järnväg.
- Skyddigheten att göra anmälan för samråd enligt 12:6 Miljöbalken gäller inte för de verksamheter och åtgärder som behövs för att bygga vägen/järnvägen och som fastställs och ingår i vägområde för allmän väg/järnvägsmark eller område för tillfällig nyttjanderätt.
- MARKERING ELLER AVGRÄNSNING AV GENERELLT BIOTOPSKYDD
- MARKERING ELLER AVGRÄNSNING AV STRANDSKYDD
- #### SÄRSKILDA BESLUT SOM TAS I SAMBAND MED FASTSTÄLLELSE AV JÄRNVAGSPLAN
- INDRAGNING AV VÄG FRÅN ALLMÄNT UNDERHÅLL
- #### ÅTGÄRDER SOM UNDANTAS FRÅN KRAV PÅ BYGGLOV
- B1 - BYGGLOV KRÄVS INTE FÖR BULLERSKYDDSSKÄRM
- AVGRÄNSNING AV OMRÅDE DÄR VISSA ÅTGÄRDER UNDANTAS FRÅN KRAV PÅ BYGGLOV
- #### ÖVRIGA BETECKNINGAR PÅ PLANKARTAN
- TRAFIKVERKETS FASTIGHET FÖR JÄRNVAGSÄNDAMÅL
 - TRAKTGRÄNS
 - FASTIGHETSGRÄNS
 - KOMMUNGRÄNS
 - VÄGKANT
 - SPÄR
 - BÄCK, DIKE
 - HÖJDKURVA, EKVIDISTANS 5 METER
 - LEDNINGSRÄTT
 - SERUITT
 - GEMENSAMHETSANLÄGGNING

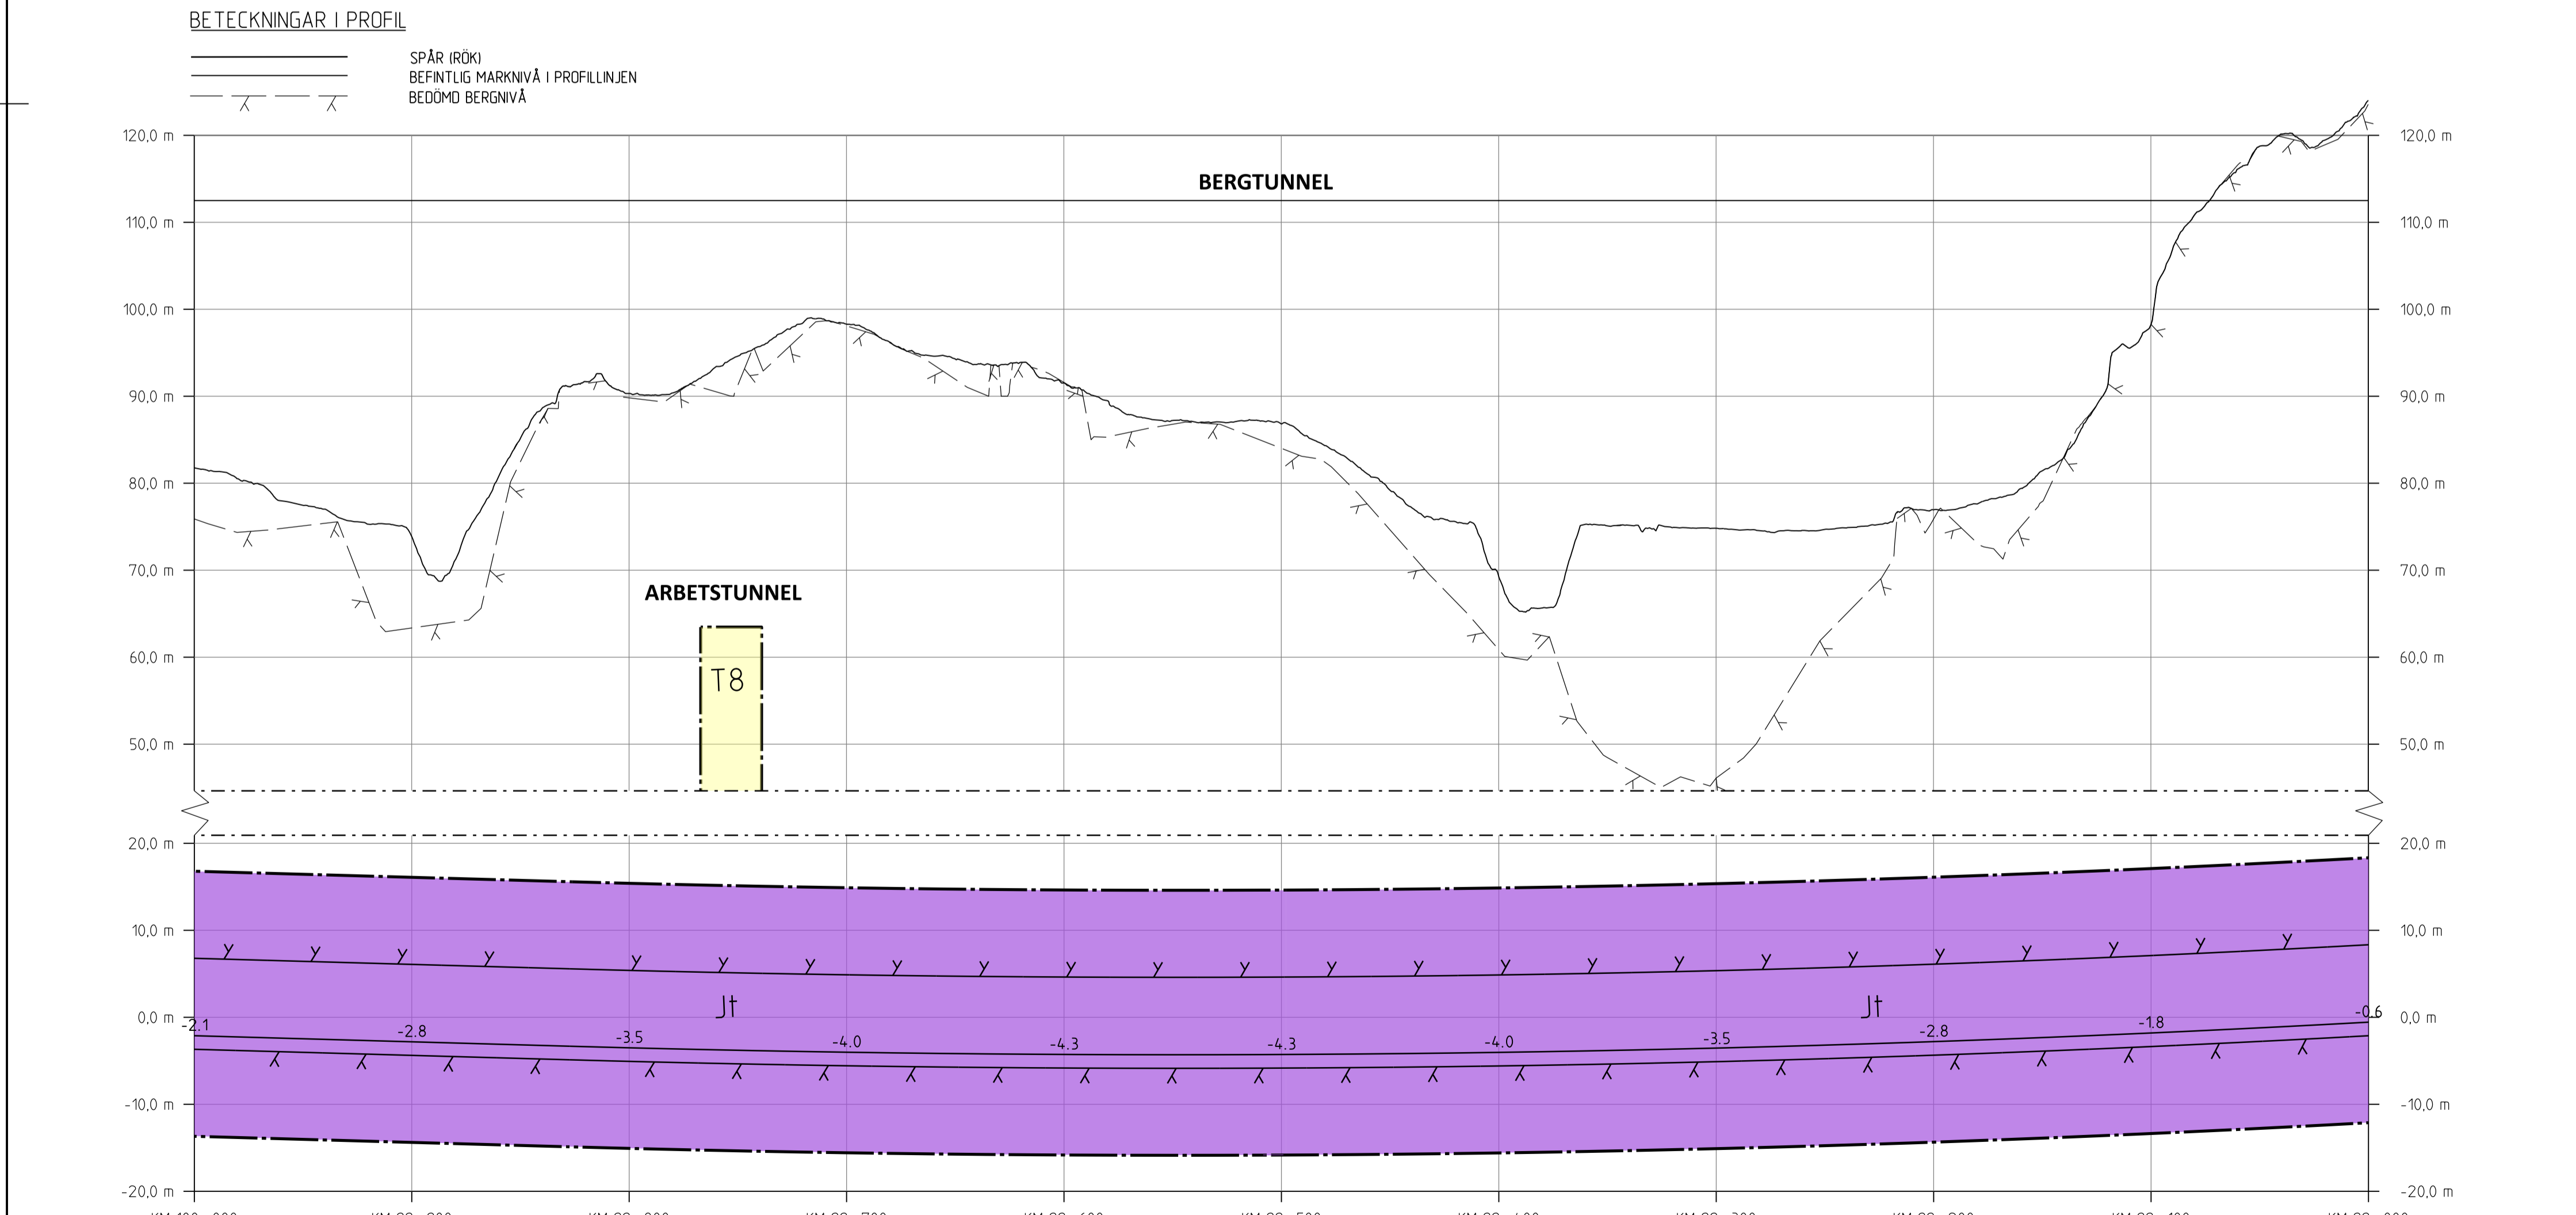

PROFIL
SPÄRPROFIL LÅNGS NEDSPÅRET (ÖSTLIGA SPÅRET)

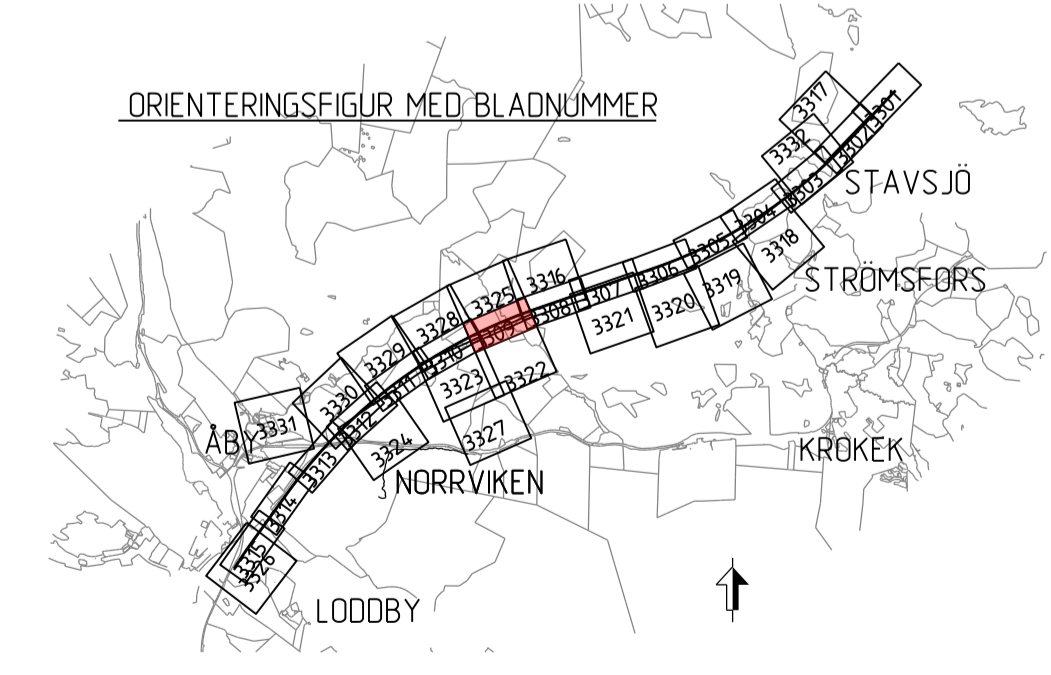

JÄRNVAGSPLAN			
LEVERANTÖR	AVDELNING	LEVERANS/ÄNDRINGS-PM	TEKNIKOMRÅDE
SWECO	UPPFÖRINGSNUMMER 30000904-004	KONSTRUKTIONSNUMMER	GRÄNSSTATUS / SYFTE FÖR FASTSTÄLLELSE
TRAFIKVERKET	MARKNINGSNUMMER FASTSTÄLLESEHANDLING	ANLÄGGNINGSTYP	BANLENGD I METER 99 +0 -100 +0 506
SKAPAD AV SWECO/SEALKH	GRANSKAD AV SWECO/SEKARH	PLANKARTA (BSAB 00.01.10GR)	RITINGSNUMMER PROJEKT 0LP2-10GR-111-21-99_100
EDRÖRND AV SWECO/SECUM	DATUM 2024-01-18	SKALA 1:2000	FÖRÄTT A1
TITEL JÄRNVAGSPLAN		BLAD 3309	ANDRA 3310

Översikt av Trafikverkets ägda mark områden och planeringsområde för järnvägsplanering enligt lag.