


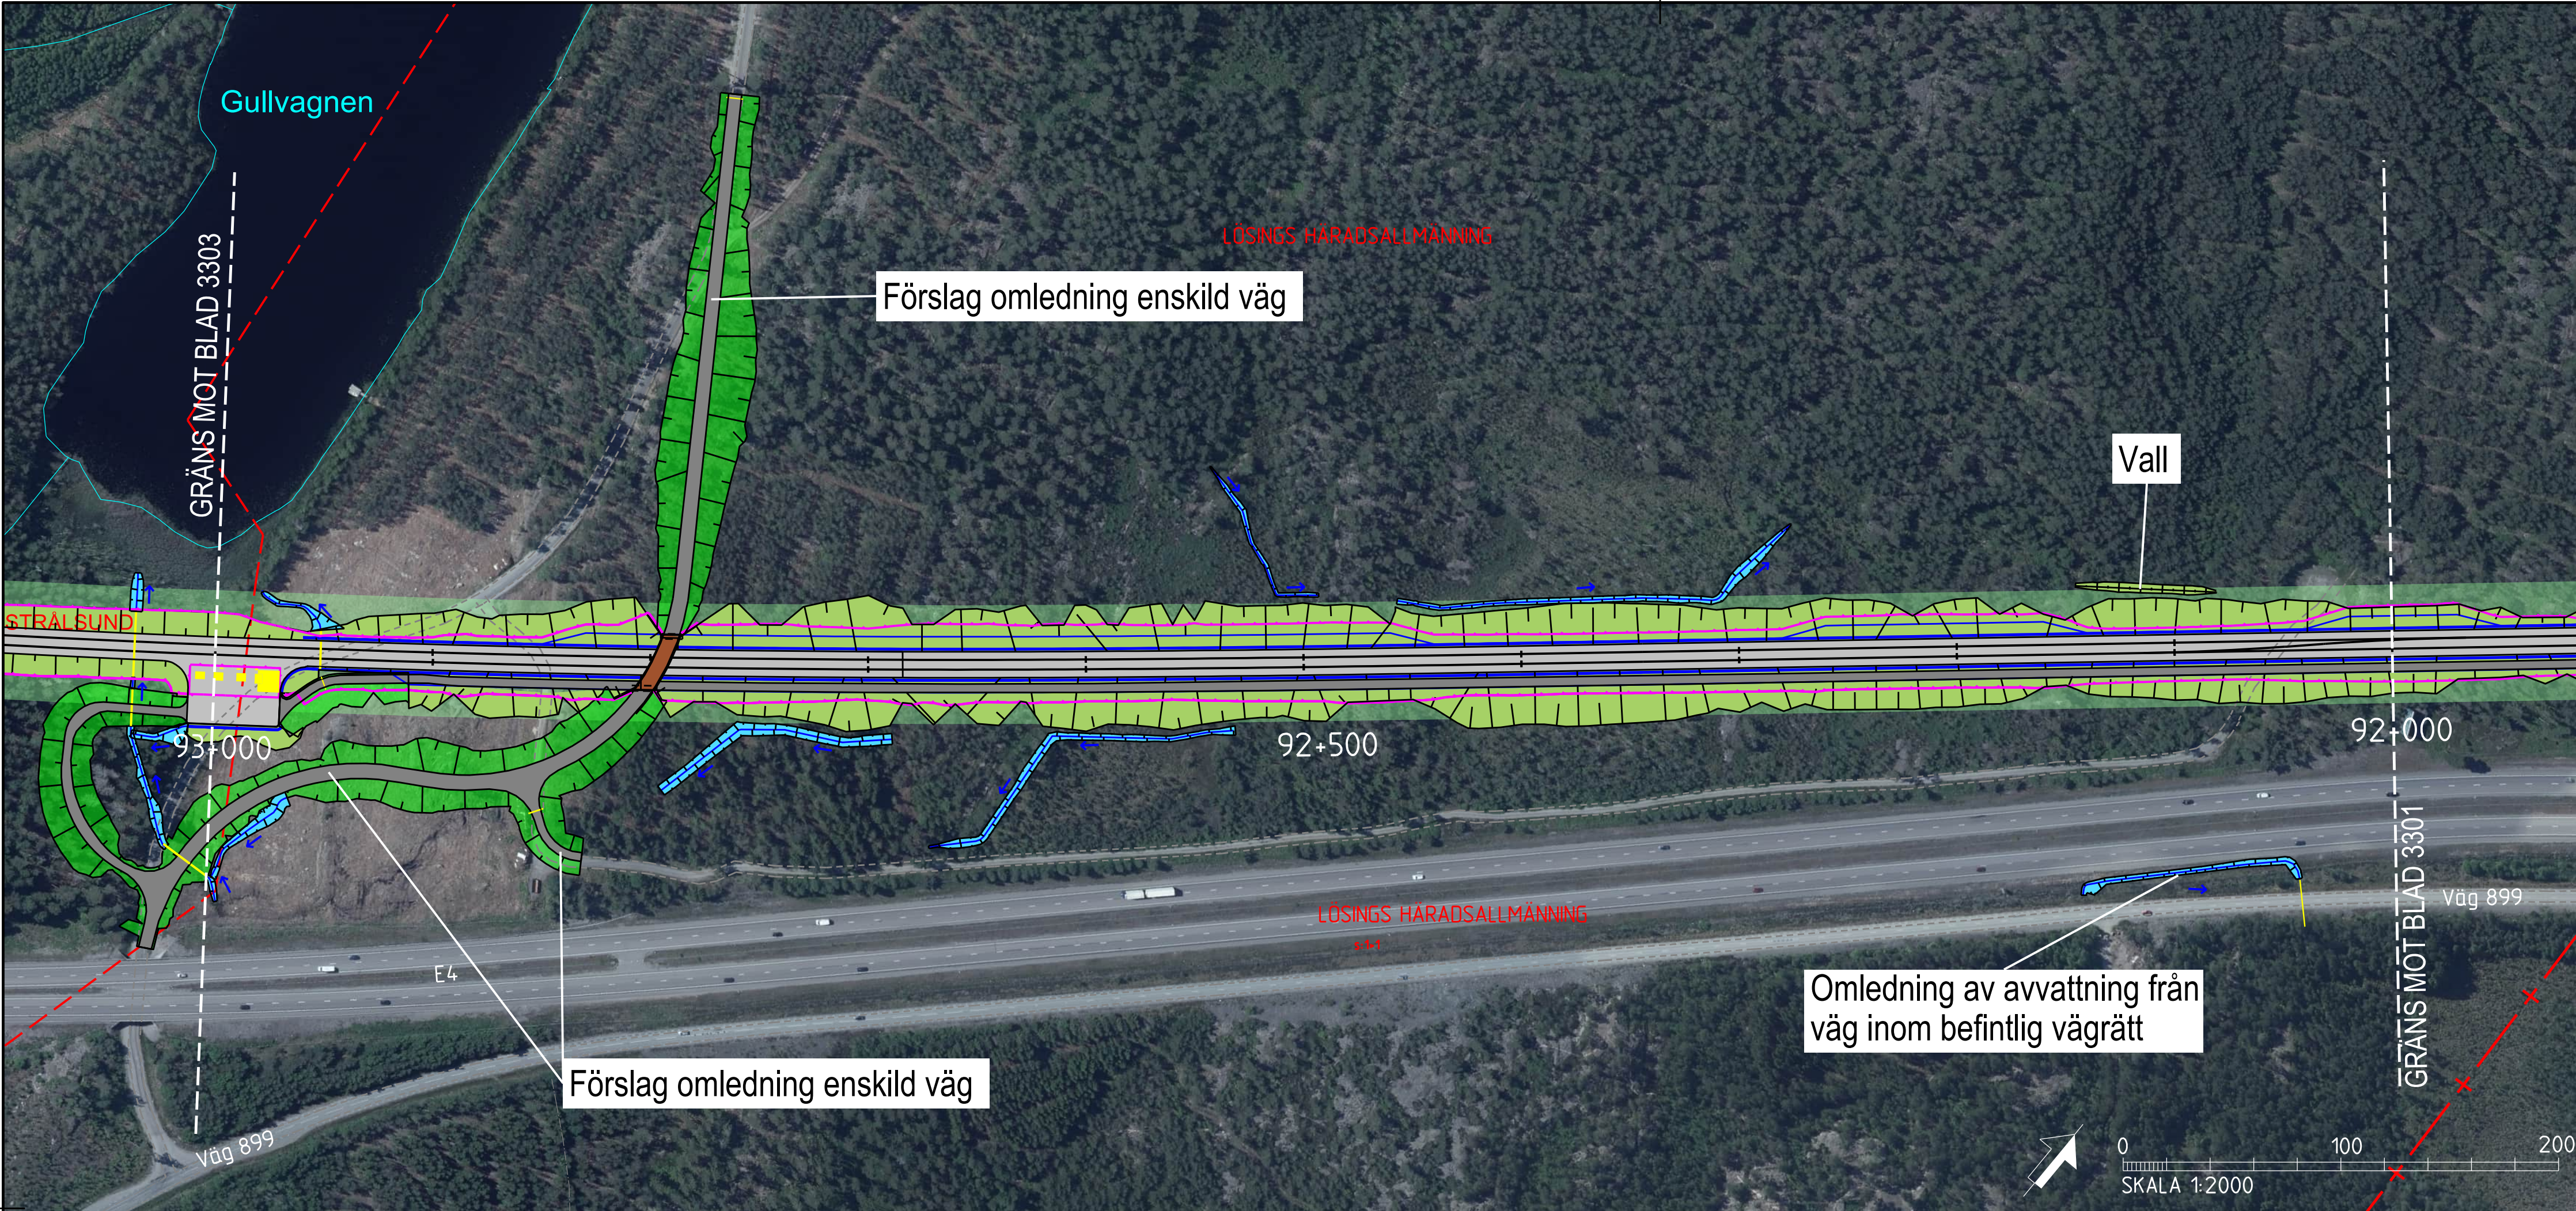

TECKENFÖRKLARING

KOORDINATSYSTEM I PLAN: SWREF 99 16 30
KOORDINATSYSTEM I HÖJD: RH2000

NYA ANLÄGGNINGAR


- 0+000 NY JÄRNVÄG MED LÄNGDMÄTNINGSSTRECK OCH LÄNGDANGIVELSE
- BRO
- ANNAN ANLÄGGNING (TEKNIKHUS, LEDNING, TRUMMA, M.M.)
- BULLERSKYDDSSKÄRM
- STÄNGSEL
- DIKE
- NY JÄRNVÄG MED SLÄNT
- YY+YYY NY ALLMÄNN VÄG MED LÄNGDMÄTNINGSSTRECK OCH LÄNGDANGIVELSE
- BETONGTUNNEL/TRÄG
- BERGTUNNAR (MED PÅLAGT ORTOFOTO)
- NY ENSKILD VÄG
- ÖVRIGT
- BEFINTLIG JÄRNVÄG
- TRÄDSÄKRING
- BEFINTLIGT VATTENDORAG, SJÖ
- INLÖSEN AV BYGGNAD/FÄSTIGHET
- ERBJUDANDE OM FRIVILLIG FÖRÄRV AV BYGGNAD/FÄSTIGHET

BEFINTLIGA GRÄNSER


- TRAKTGRÄNS
- FASTIGHETSGRÄNS

BETECKNINGAR I PROFIL

- SPÅR (RÖK) BEFINTLIG MARKNIVÅ I PROFILINJEN BEDÖMD BERGNIVÅ
- JÄRNVÄG PÅ BANK
- JÄRNVÄG I SKÄRNING
- MARK
- BERG

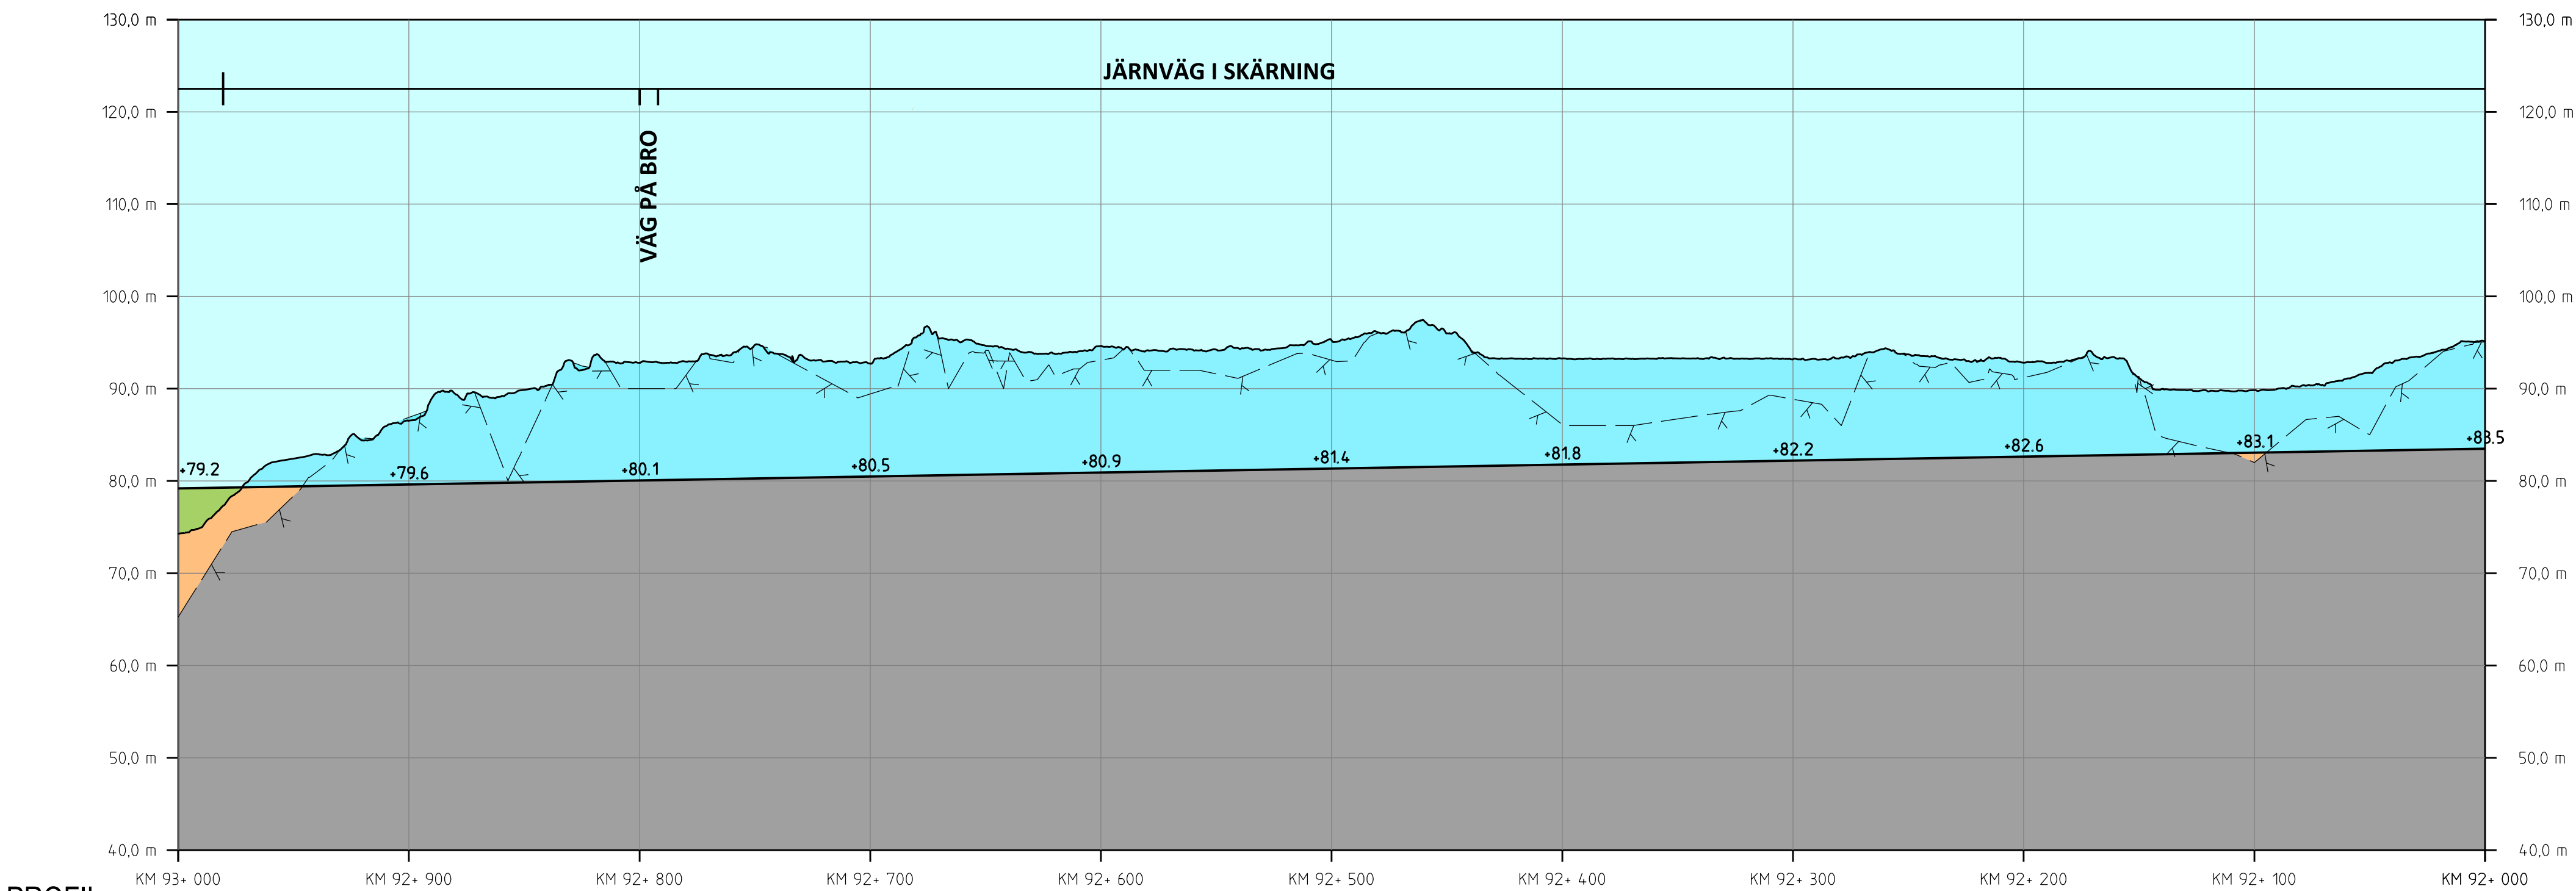

PROFIL
SPÅRPROFIL LÄNGS NEDSPÅRET (ÖSTLIGA SPÅRET)

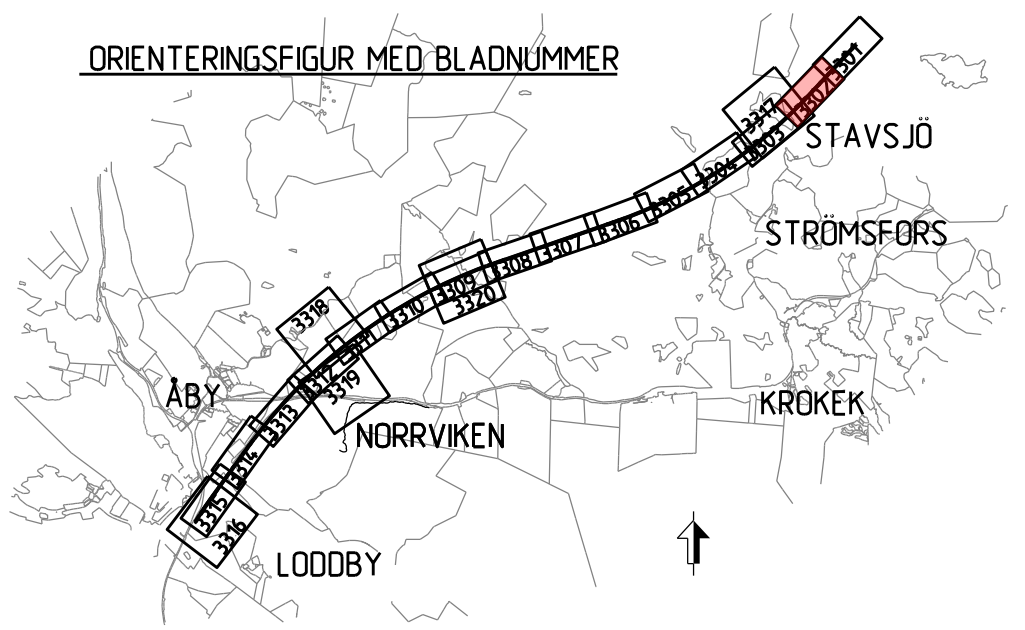

TYP AV PLAN			
JÄRNVÄGSPLAN			
LEVERANTÖR	AVDELNING	TEKNIKPRÅGE	
SWECO	TEKNIKPRÅGE	GRÄNSSTATUS / SYFTE	
UPPDRAGSNUMMER	KONSTRUKTIONSNUMMER	ANLÄGGNINGSTYP	
30000904-004		ANLÄGGNINGSTYP	
SKAPAD AV	MARKANSPRÅK	PROJEKTETERMINER	BADEL
SWECO/SEALKH	STAVSJÖ-LODBY	92 +0 -93 +0	506
GRANSKAD AV	ILLUSTRATIONSKARTA	PROJEKTERINGSNUMMER	
SWECO/SEALKH	IBSAB 00. 01. 10GR	OLP2-10GR-114-21-92-93	
GRANSKAD AV	SKALA	BLAD	NÄSTA BLAD
SWECO/SECUMI	1:2000	3302	3303
DATUM	FÖRHÅLL	TRÄNINGNUMMER FÖRVALTNING	ANMÄRKNING
2023-05-15	A1		