


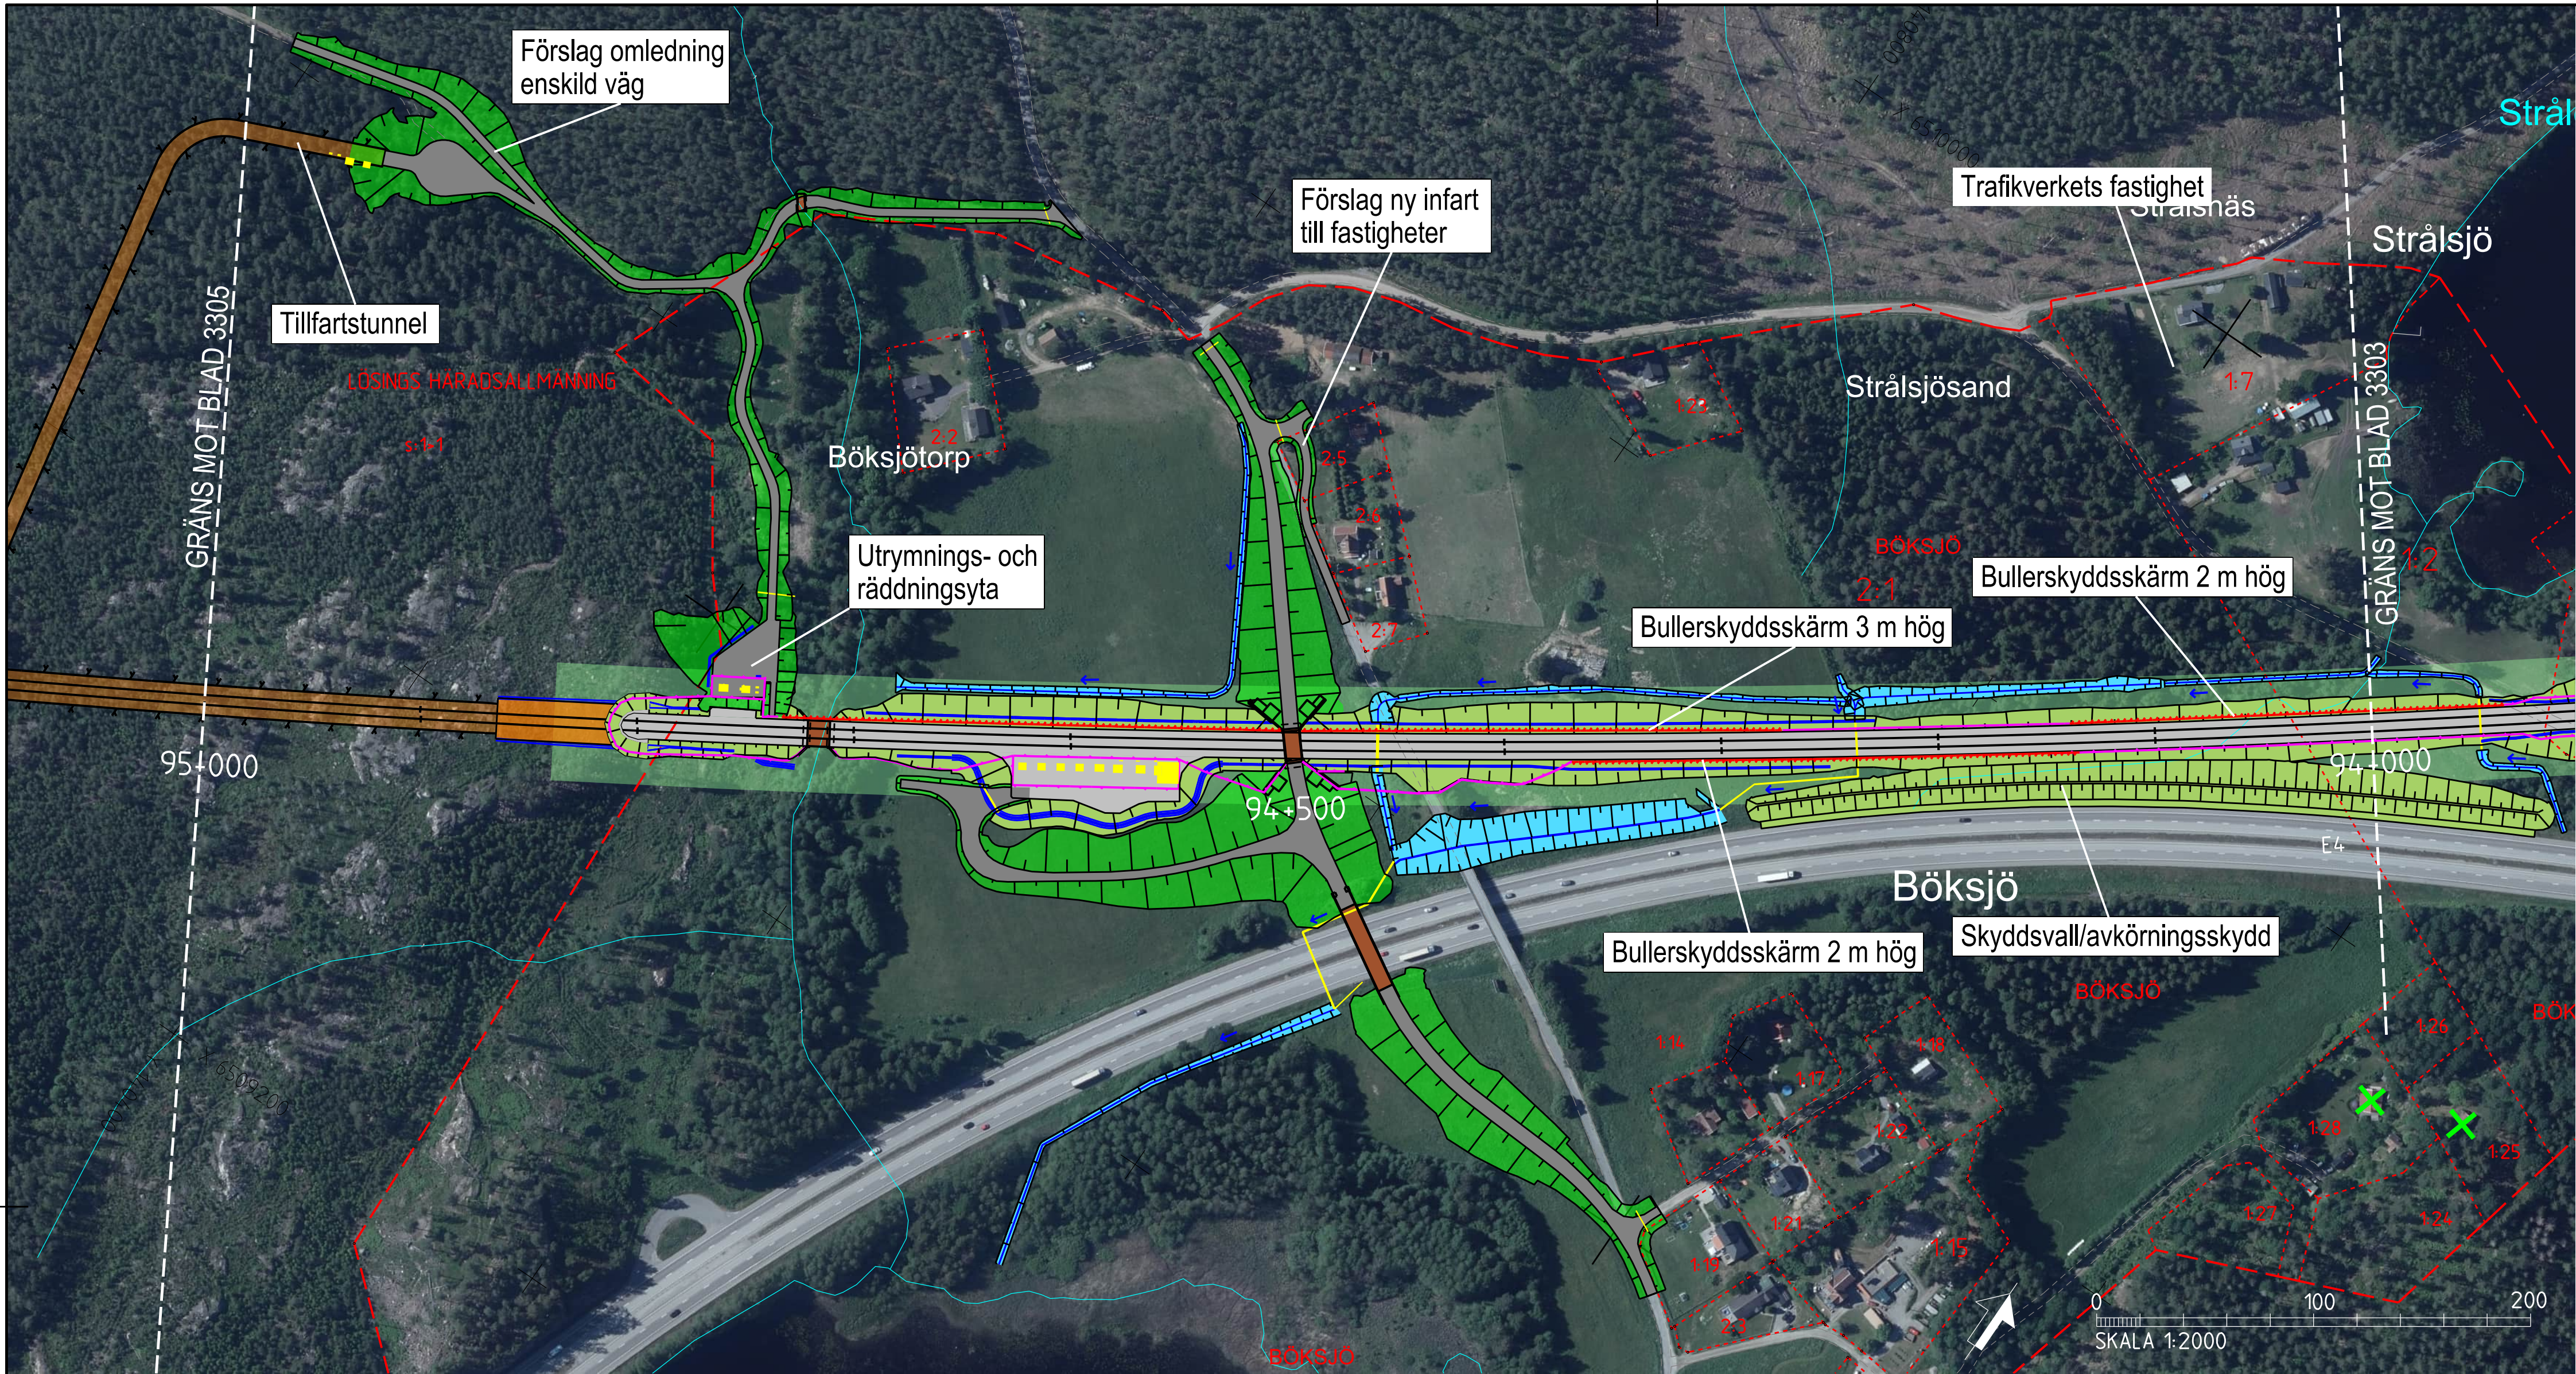

TECKENFÖRKLARING

KOORDINATSYSTEM I PLAN: SWREF 99 16 30
KOORDINATSYSTEM I HÖJD: RH2000

NYA ANLÄGGNINGAR

- 0+000 NY JÄRNVÄG MED LÄNGDMÄTNINGSSTRECK OCH LÄNGDANGIVELSE
- BRO
- ANNAN ANLÄGGNING (TEKNIKHUS, LEDNING, TRUMMA, M.M.)
- BULLERSKYDDSSKÄRM
- STÄNGSEL
- DIKE
- NY JÄRNVÄG MED SLÄNT
- YY+YYY NY ALLMÄNN VÄG MED LÄNGDMÄTNINGSSTRECK OCH LÄNGDANGIVELSE
- BETONGTUNNEL/TRÄG

- BERGTUNNAR (MED PÅLAGT ORTOFOTO)
- NY ENSKILD VÄG

ÖVRIGT


- BEFINTLIG JÄRNVÄG
- TRÄDSÄKRING
- BEFINTLIGT VATTENORÄG, SJÖ
- INLÖSEN AV BYGGNAD/FÄSTIGHET
- ERBJUDANDE OM FRIVILLIG FÖRÄVÄR AV BYGGNAD/FÄSTIGHET

BEFINTLIGA GRÄNSER

- TRAKTGRÄNS
- FÄSTIGHETSGRÄNS


BETECKNINGAR I PROFIL

- SPÄR (RÖKI) BEFINTLIG MARKNIVÄ I PROFILINJEN BEDÖMD BERGNIVÄ
- JÄRNVÄG PÄ BANK
- JÄRNVÄG I SKÄRNING
- MARK
- BERG
- BERGTUNNEL
- BETONGTUNNEL
- MARKFÄLLNING PÄ BETONGTUNNEL

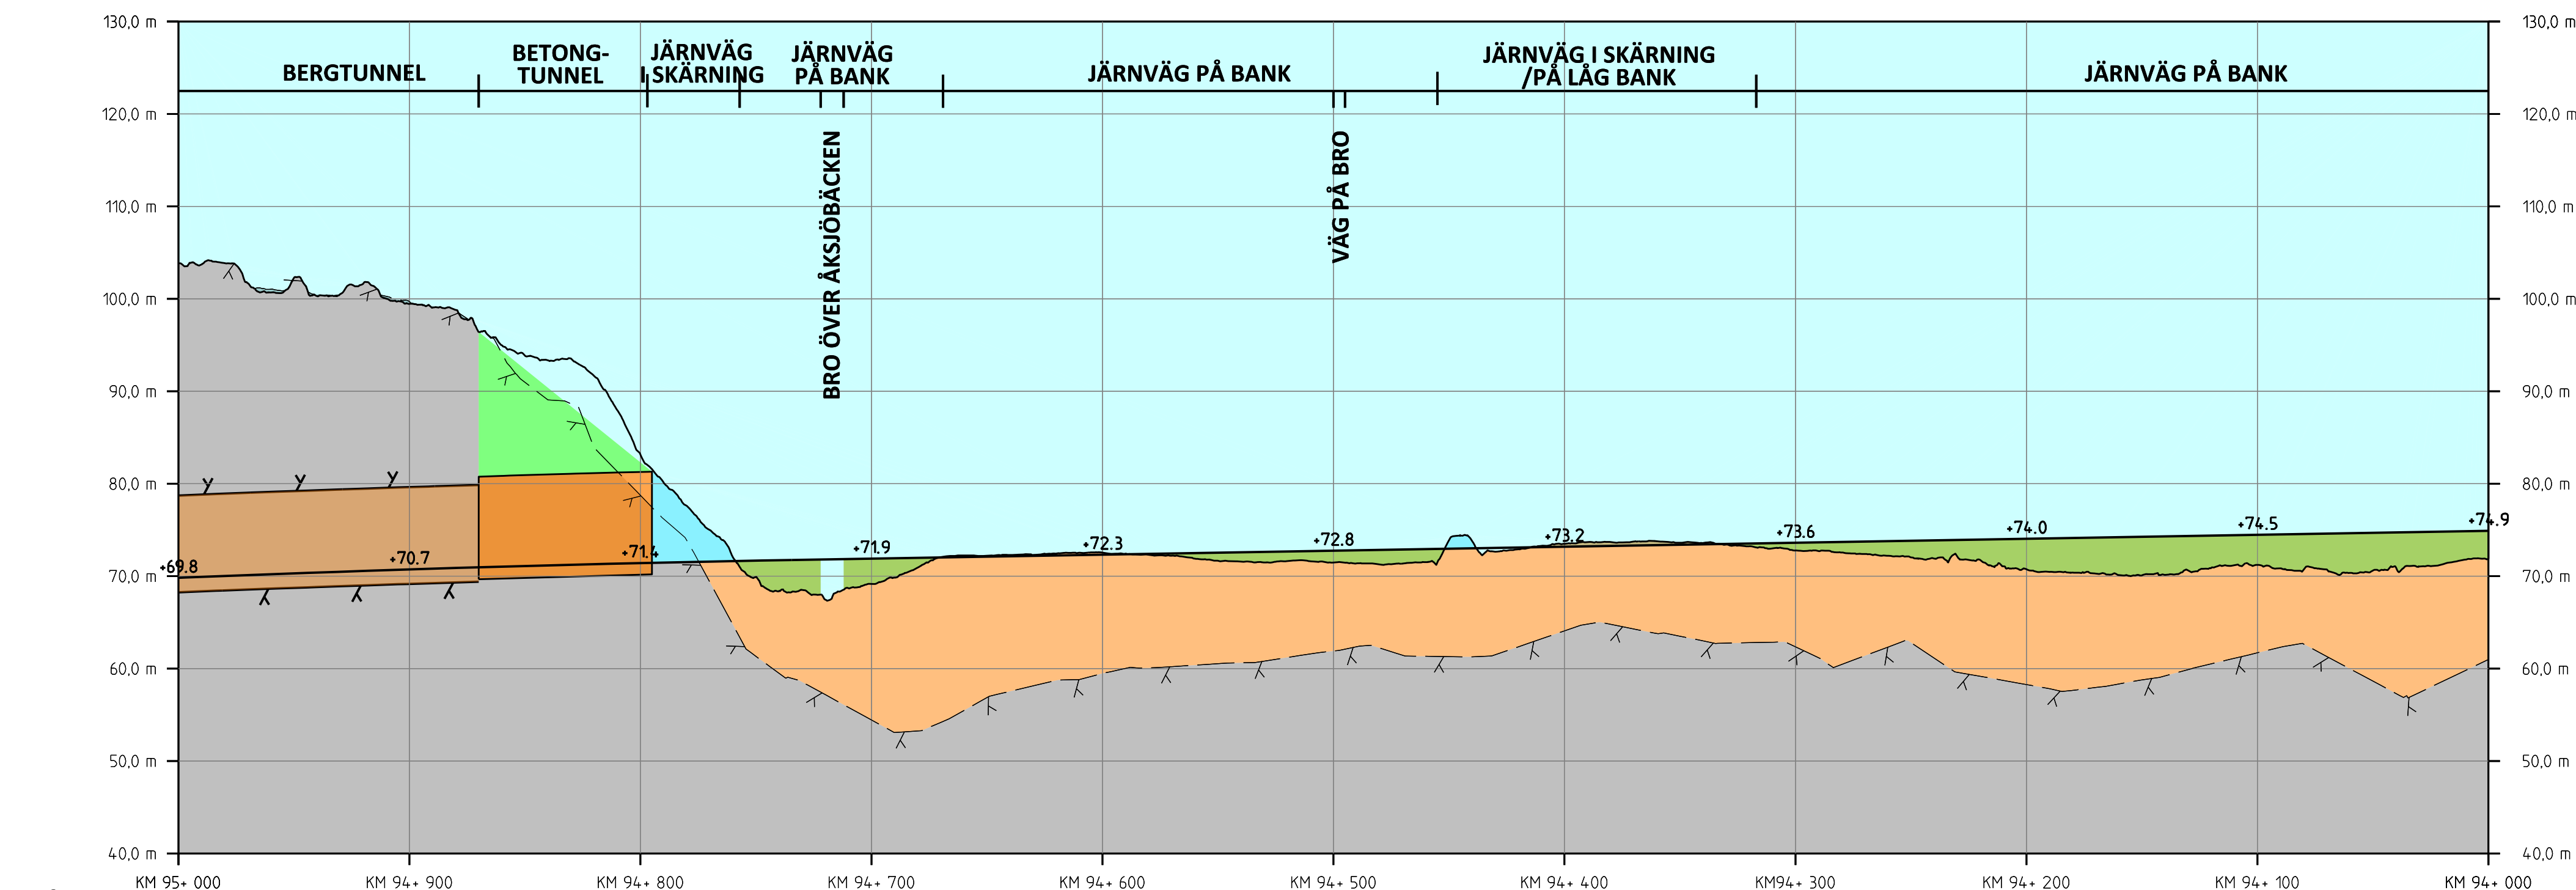

PROFIL
SPÄRPROFIL LÄNGS NEDSPÄRET (ÖSTLIGA SPÄRET)

ORIENTERINGSFIGUR MED BLADNUMMER

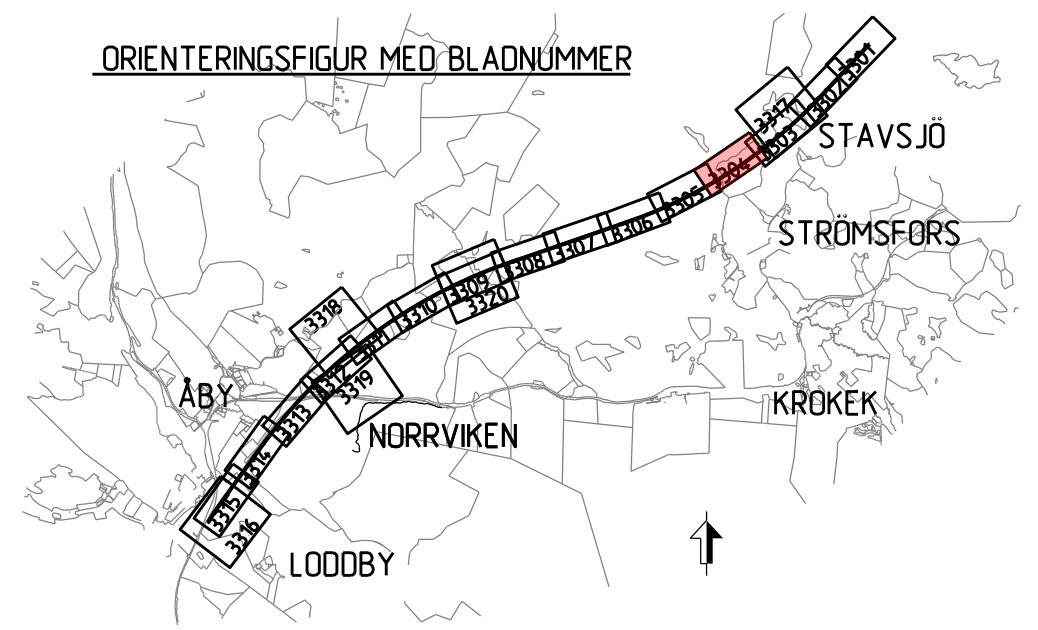

JÄRNVÄGSPLAN			
LEVERANTÖR	AVDELNING	TEKNIKPÄRÅL	TEKNIKPÄRÅL
SWECO	UPPDRAGSNUMMER 30000904-004	KONSTRUKTIONSNUMMER	GRÄNSNINGSSÄTT / SYFTE
TRAFIKVERKET	OSTLÄNKEN		ANLÄGGNINGSTYP
SKAPAD AV SWECO/SEALKH	MARKANSPRÄK STAVSJÖ-LODDBY	ANLÄGGNINGSTYP	ANLÄGGNINGSTYP
GRANSKAD AV SWECO/SEALKH	ILLUSTRATIONSKARTA (BSAB 00. 01. 10GR)	ANLÄGGNINGSTYP	ANLÄGGNINGSTYP
GRANSKAD AV SWECO/SECUMIL	SKALA 1:2000	FÖRÄT	ANLÄGGNINGSTYP
GRANSKAD AV SWECO/SECUMIL	2023-05-15	ANLÄGGNINGSTYP	ANLÄGGNINGSTYP