


TECKENFÖRKLARING  
 KOORDINATSYSTEM I PLAN: SWREF 99 16 30  
 KOORDINATSYSTEM I HÖJD: RH2000


- NYA ANLÄGGNINGAR**
- NY JÄRNVÄG MED LÄNGDMÄTNINGSSTRECK OCH LÄNGDANGIVELSE
  - BRÖ
  - ANNAN ANLÄGGNING (TEKNIKUS, LEDNING, TRUMMA, M.M.)
  - BULLERSKYDDSSKÄRM
  - STÄNGSEL
  - DIKE
  - NY JÄRNVÄG MED SLÄNT
  - NY ALLMÄNN VÄG MED LÄNGDMÄTNINGSSTRECK OCH LÄNGDANGIVELSE
  - BETONGTUNNEL/TRÄG
  - BERGTUNNAR (MED PÅLAGT ORTOFOTO)
  - NY ENSKILD VÄG
- ÖVRIGT**
- BEFINTLIG JÄRNVÄG
  - TRÄDSÄKRING
  - BEFINTLIGT VATTENORAG, SJÖ
  - INLÖSEN AV BYGGNAD/FÄSTIGHET
  - ERBJUDANDE OM FRIVILLIGT FÖRÄRV AV BYGGNAD/FÄSTIGHET
- BEFINTLIGA GRÄNSER**
- TRAKTGRÄNS
  - FÄSTIGHETSGRÄNS

**BETECKNINGAR I PROFIL**

- SPÅR (RÖKI)
- BEFINTLIG MARKNIVÅ I PROFILLINJEN
- BEDÖMD BERGIVÅ
- JÄRNVÄG PÅ BANK
- JÄRNVÄG I SKÄRNING
- MARK
- BERG
- BERGTUNNEL

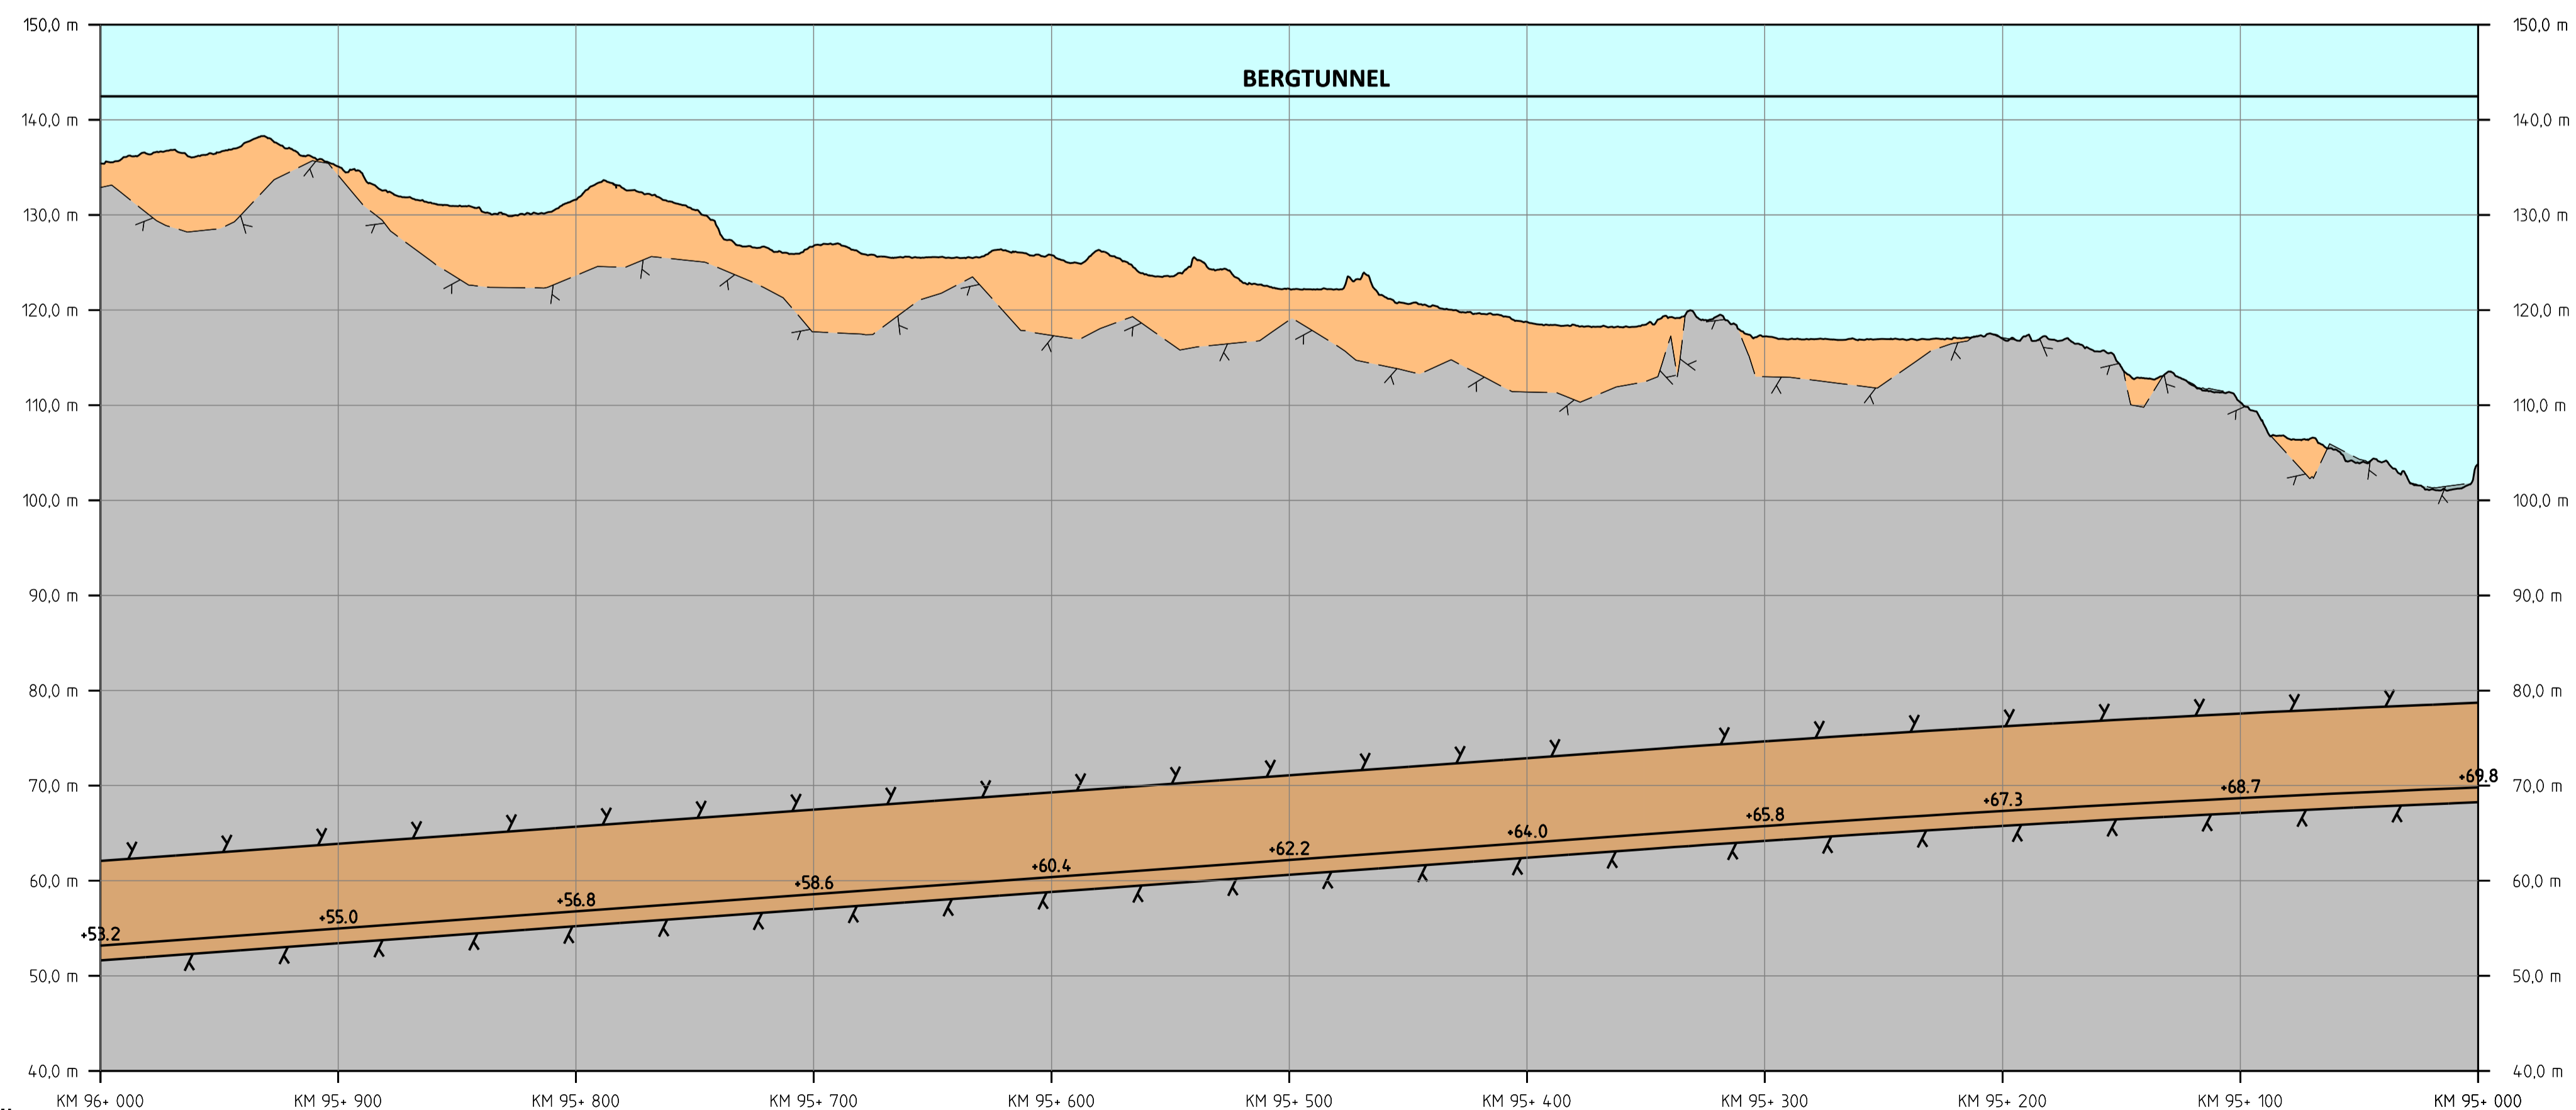

**PROFIL**  
 SPÅRPROFIL LÄNGS NEDSPÅRET (ÖSTLIGA SPÅRET)

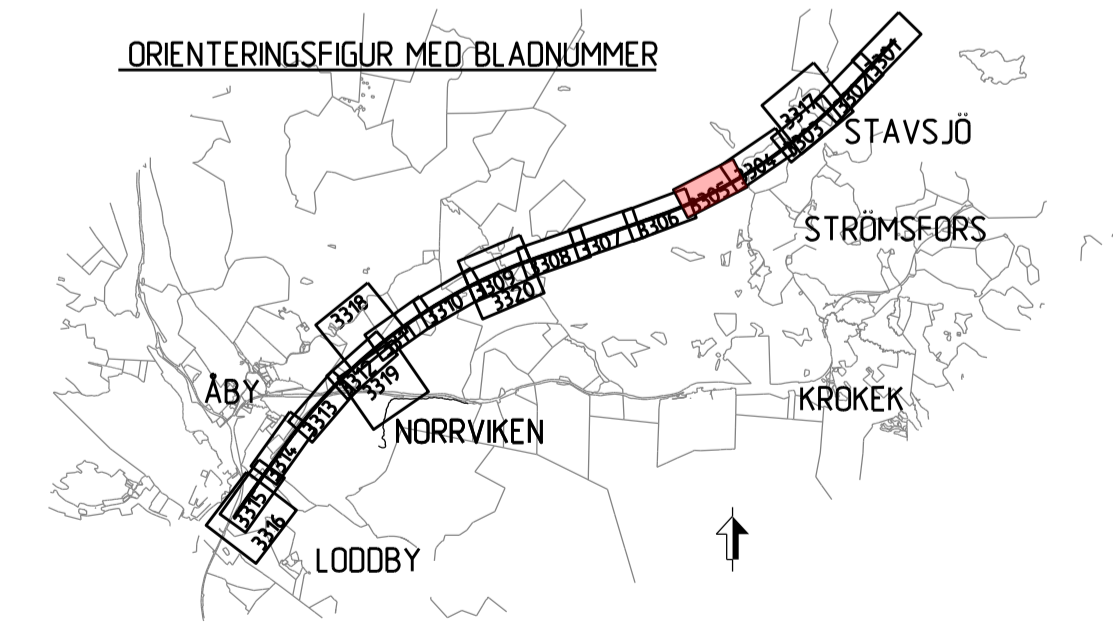

TYP AV PLAN				JÄRNVÄGSPLAN			
LEVERANTÖR	AVDELNING	TEKNIKPRÅJÄ	TEKNIKPRÅJÄ	TEKNIKPRÅJÄ	TEKNIKPRÅJÄ	TEKNIKPRÅJÄ	TEKNIKPRÅJÄ
SWECO	30000904-004	KONSTRUKTIONSNUMMER	GRÄNSNINGSTATUS / STYFE	GRÄNSNINGSTATUS / STYFE	GRÄNSNINGSTATUS / STYFE	GRÄNSNINGSTATUS / STYFE	GRÄNSNINGSTATUS / STYFE
TRAFIKVERKET	OSTLÄNKEN	MARKANSPRÅK	MARKANSPRÅK	MARKANSPRÅK	MARKANSPRÅK	MARKANSPRÅK	MARKANSPRÅK
SKAPAD AV SWECO/SEALKH	MARKANSPRÅK STAVSJÖ-LÖDBY	MARKANSPRÅK	MARKANSPRÅK	MARKANSPRÅK	MARKANSPRÅK	MARKANSPRÅK	MARKANSPRÅK
GRANSKAD AV SWECO/SEKARH	ILLUSTRATIONSKARTA (BSAB 00.01.10GR)	ILLUSTRATIONSKARTA	ILLUSTRATIONSKARTA	ILLUSTRATIONSKARTA	ILLUSTRATIONSKARTA	ILLUSTRATIONSKARTA	ILLUSTRATIONSKARTA
SKAPAD AV SWECO/SECUMI	2023-05-15	SKALA	1:2000	FÖRSTÄ	A1	TRÄNINGSNUMMER FÖRVALTNING	BLAD
							3305
							3306

Detta ritning är Trafikverkets egendom. Allt obehörigt  
 begagnande av ritningen beivras enligt lag.  
 TRAFIKVERKET