

TECKENFÖRKLARING

KOORDINATSYSTEM I PLAN: SWEFER 99 16 30  
KOORDINATSYSTEM I HÖJD: RH2000

NYA ANLÄGGNINGAR

- NY JÄRNVÄG MED LÄNGDMÄTNINGSSTRECK OCH LÄNGDANGIVELSE
- BRÖ
- ANNAN ANLÄGGNING (TEKNIKHUS, LEDNING, TRUMMA, M.M.)
- BULLERSKYDDSSKÄRM
- STÄNGSEL
- DIKE
- NY JÄRNVÄG MED SLÄNT
- NY ALLMÄNN VÄG MED LÄNGDMÄTNINGSSTRECK OCH LÄNGDANGIVELSE
- BETONGTUNNEL/TRÄG
- BERGTUNNEL (MED PÅLAGT ORTOFOTO)
- NY ENSKILD VÄG

ÖVRIGT


- BEFINTLIG JÄRNVÄG
- TRÄDSÄKRING
- BEFINTLIG VATTENORÄG, SJÖ
- INLÖSEN AV BYGGNAD/FASTIGHET
- ERBJUDANDE OM FRIVILLIGT FÖRVARV AV BYGGNAD/FASTIGHET

BEFINTLIGA GRÄNSER


- TRAKTGRÄNS
- FASTIGHETSGRÄNS

BETECKNINGAR I PROFIL

- SPÅR (RÖKI)
- JÄRNVÄG PÅ BANK
- MARK
- BERGTUNNEL
- JÄRNVÄG I SKÄRNING
- BERG
- Y
- X

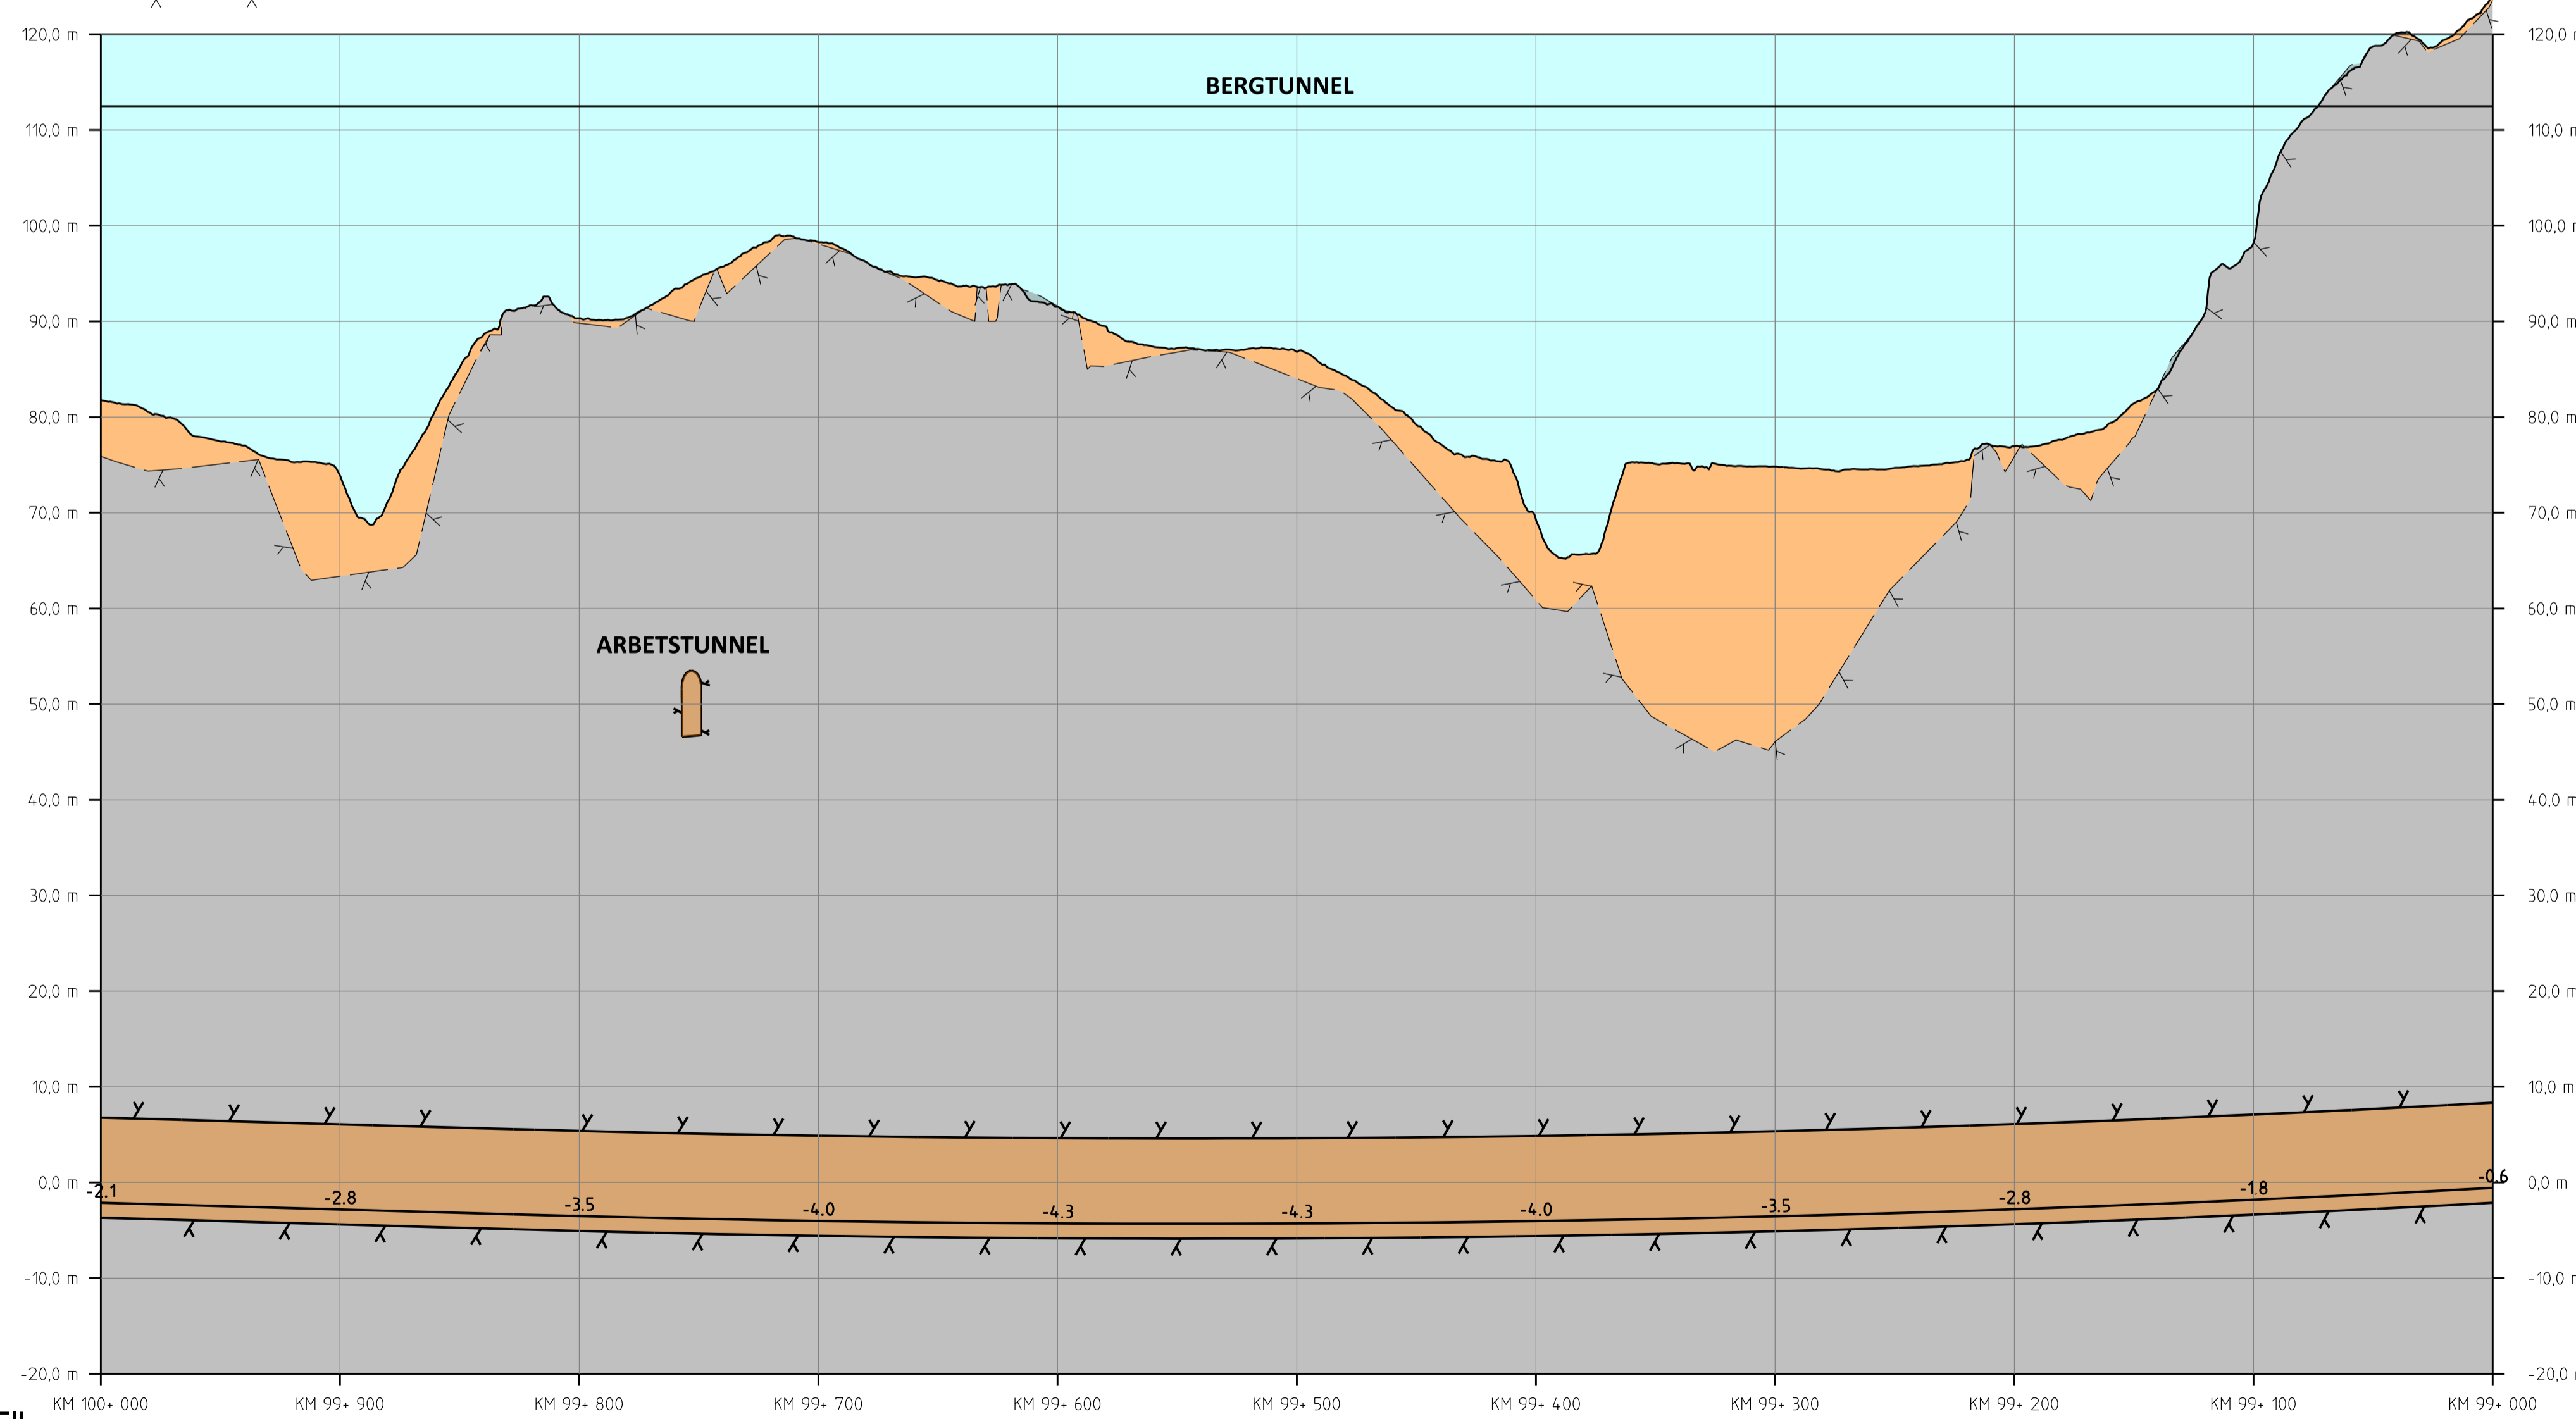

PROFIL  
SPÅRPROFIL LÅNGS NEDSPÅRET (ÖSTLIGA SPÅRET)

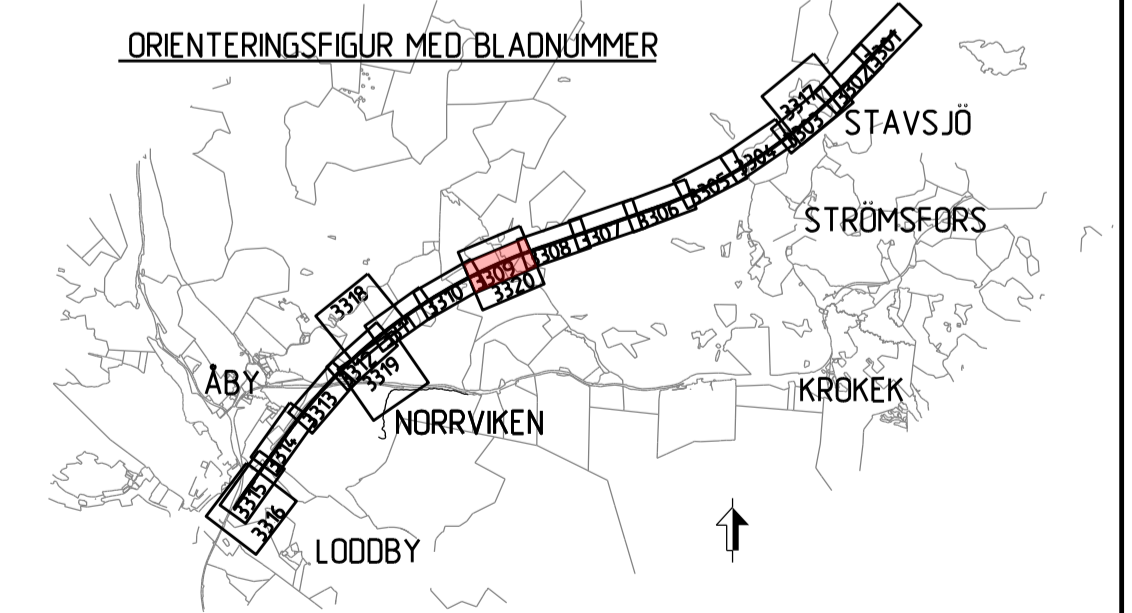

TYP AV PLAN			
JÄRNVÄGSPLAN			
LEVERANTÖR <b>SWECO</b>	AVSÄLJNING UPPDRAGSNUMMER 30000904-004	TEKNIKPROJEKT LEVERANS/ÄNDRINGS-PM KONSTRUKTIONSNUMMER	TEKNIKPROJEKT GRANSNINGSTATUS / STYFTE
<b>TRAFIKVERKET</b>	<b>OSTLÄNKEN</b>	MARKANSPRÅK STAVSJÖ-LÖDBBY	HANDLINGSSTYF ANLÄGGNINGSTYP
SKAPAD AV SWECO/SEALKH	ILLUSTRATIONSKARTA (BSAB 00.01.10GR)	SKALA 1:2000	BLAD 3309
GRANSKAD AV SWECO/SEKARH	FORMAT A1	REVISOR 2023-05-15	ANLÄGGNINGSTYP PÅLÖPETER-METER 99 +0 -100 +0 BANDL 506
FLORERAD AV SWECO/SECUMIL	SKALA 1:2000	FORMAT A1	REVISOR 2023-05-15
ID: jernname		plottname	

Den här planen är Trafikverkets egendom. Allt obehörigt  
begagnande av ritningen beivras enligt lag.  
TRAFIKVERKET