

TECKENFÖRKLARING

KOORDINATSYSTEM I PLAN: SWEREF 99 16 30  
KOORDINATSYSTEM I HÖJD: RH2000

NYA ANLÄGGNINGAR


- NY JÄRNVÄG MED LÄNGDMÄTNINGSSTRECK OCH LÄNGDANGIVELSE
- BRÖ
- ANNAN ANLÄGGNING (TEKNIKUS, LEDNING, TRUMMA, M.M.)
- BULLERSKYDDSSKÄRM
- STÄNGSEL
- DIKE
- NY JÄRNVÄG MED SLÄNT
- NY ALLMÄNN VÄG MED LÄNGDMÄTNINGSSTRECK OCH LÄNGDANGIVELSE
- BETONGTUNNEL/TRÄG
- BERGTUNNAR (MED PÅLAGT ORTOFOTO)
- NY ENSKILD VÄG

ÖVRIGT


- BEFINTLIG JÄRNVÄG
- TRÄDSÄKRING
- BEFINTLIGT VATTENDRAG, SJÖ
- INLÖSEN AV BYGGNAD/FÄSTIGHET
- ERBJUDANDE OM FRIVILLIGT FÖRÄRV AV BYGGNAD/FÄSTIGHET
- BEFINTLIGA GRÄNSER**
- TRAKTGRÄNS
- FÄSTIGHETSGRÄNS

BETECKNINGAR I PROFIL

- SPÅR (RÖKI) BEFINTLIG MARKNIVÅ I PROFILJUNEN BEDÖMD BERGNIVÅ
- JÄRNVÄG PÅ BANK
- JÄRNVÄG I SKÄRNING
- MARK
- BERG
- BERGTUNNEL

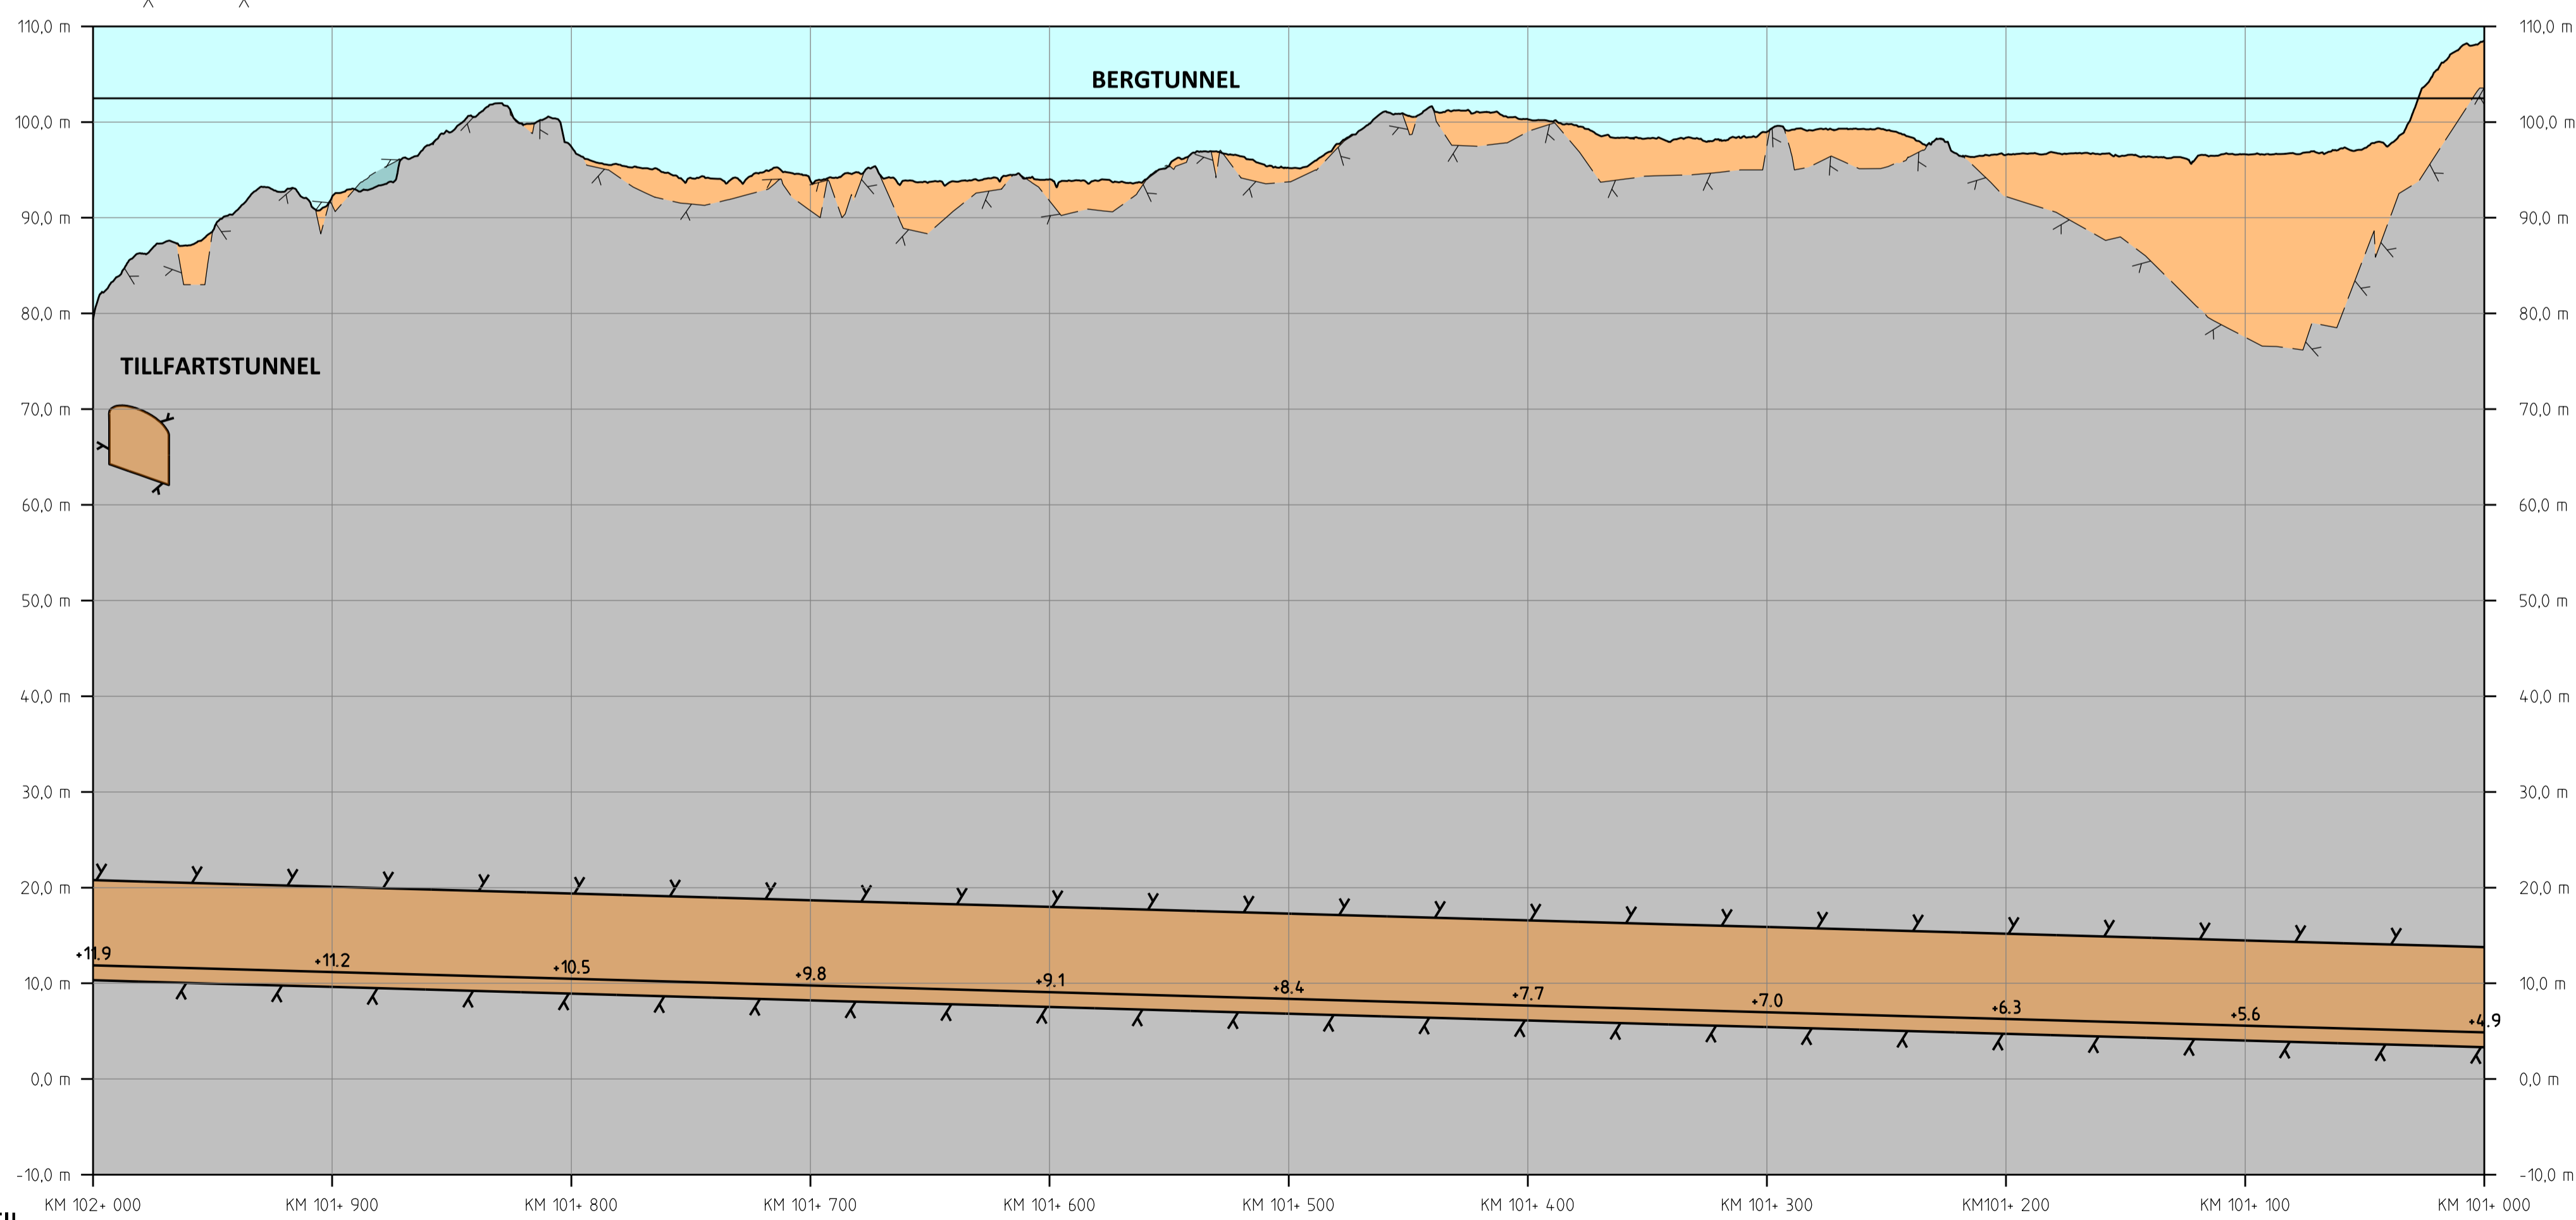

PROFIL  
SPÅRPROFIL LÅNGS NEDSPÅRET (ÖSTLIGA SPÅRET)

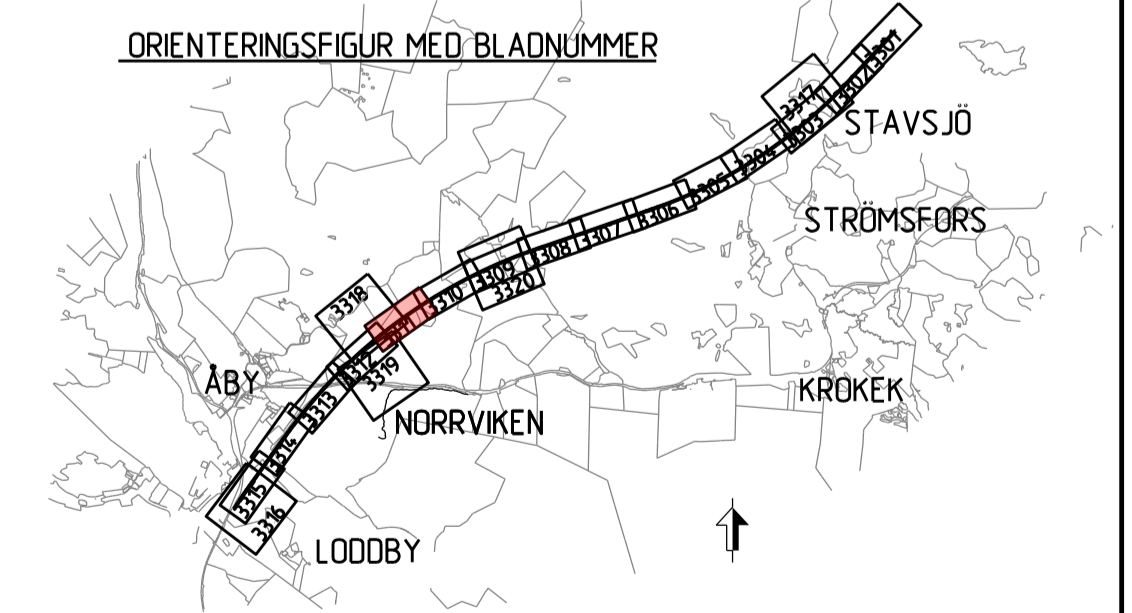

TYP AV PLAN		JÄRNVÄGSPLAN	
LEVERANTÖR	AVDELNING	LEVERANS/ÄNDRINGS-PM	TEKNIKPRÅGE
<b>SWECO</b>	Tel 08 665 60 00 www.sweco.se	UPPDRAGSNUMMER 30000904-004	KONSTRUKTIONSNUMMER
<b>TRAFIKVERKET</b>	<b>OSTLÄNKEN</b>	GRÄNSNINGSTATUS / STYFTE	GRÄNSNINGSTYP
SKAPAD AV SWECO/SEALKH	MARKANSPRÅK STAVSJÖ-LÖDDBY	ANLÄGGNINGSTYP	HANDL. NIVÅ
GRANSKAD AV SWECO/SEKARH	ILLUSTRATIONSKARTA (BSAB 00. 01. 10GR)	ANLÄGGNINGSTYP	ANLÄGGNINGSTYP
DUKAD AV SWECO/SECUMI	SKALA 1:2000	FORRÄT	TRÄNINGSNUMMER FÖRVALTNING
DATUM 2023-05-15	SKALA 1:2000	FORRÄT	TRÄNINGSNUMMER FÖRVALTNING
		BLAD	NÄSTA BLAD
		3311	3312
		ANM.	

Detta ritning är Trafikverkets egendom. Allt obehörigt  
 begärande av ritningen beivras enligt lag.  
 TRAFIKVERKET