


TECKENFÖRKLARING
 KOORDINATSYSTEM I PLAN: SWEREF 99 16 30
 KOORDINATSYSTEM I HÖJD: RH2000


- NYA ANLÄGGNINGAR**
- NY JÄRNVÄG MED LÄNGDMÄTNINGSSTRECK OCH LÄNGDANGIVELSE
 - BRÖ
 - ANNAN ANLÄGGNING (TEKNIKHUS, LEDNING, TRUMMA, M.M.)
 - BULLERSKYDDSSKÄRM
 - STÅNGSEL
 - DIKE
 - NY JÄRNVÄG MED SLÄNT
 - NY ALLMÄNN VÄG MED LÄNGDMÄTNINGSSTRECK OCH LÄNGDANGIVELSE
 - BETONGTUNNEL/TRÄG
 - BERGTUNNAR (MED PÅLAGT ORTOFOTO)
 - NY ENSKILD VÄG
- ÖVRIGT**
- BEFINTLIG JÄRNVÄG
 - TRÄDSÄKRING
 - BEFINTLIGT VATTENDRAG, SJÖ
 - INLÖSEN AV BYGGNAD/FASTIGHET
 - ERBJUDANDE OM FRIVILLIGT FÖRVARV AV BYGGNAD/FASTIGHET
- BEFINTLIGA GRÄNSER**
- TRAKTGRÄNS
 - FASTIGHETSGRÄNS

BETECKNINGAR I PROFIL

- SPÅR (RÖK)
- BEFINTLIG MARKNIVÅ I PROFILINJEN
- BEDÖMD BERGIVÅ
- JÄRNVÄG PÅ BANK
- JÄRNVÄG I SKÄRNING
- MARK
- BERG
- BERGTUNNEL
- BETONGTUNNEL
- MARKFYLLNING PÅ BETONGTUNNEL

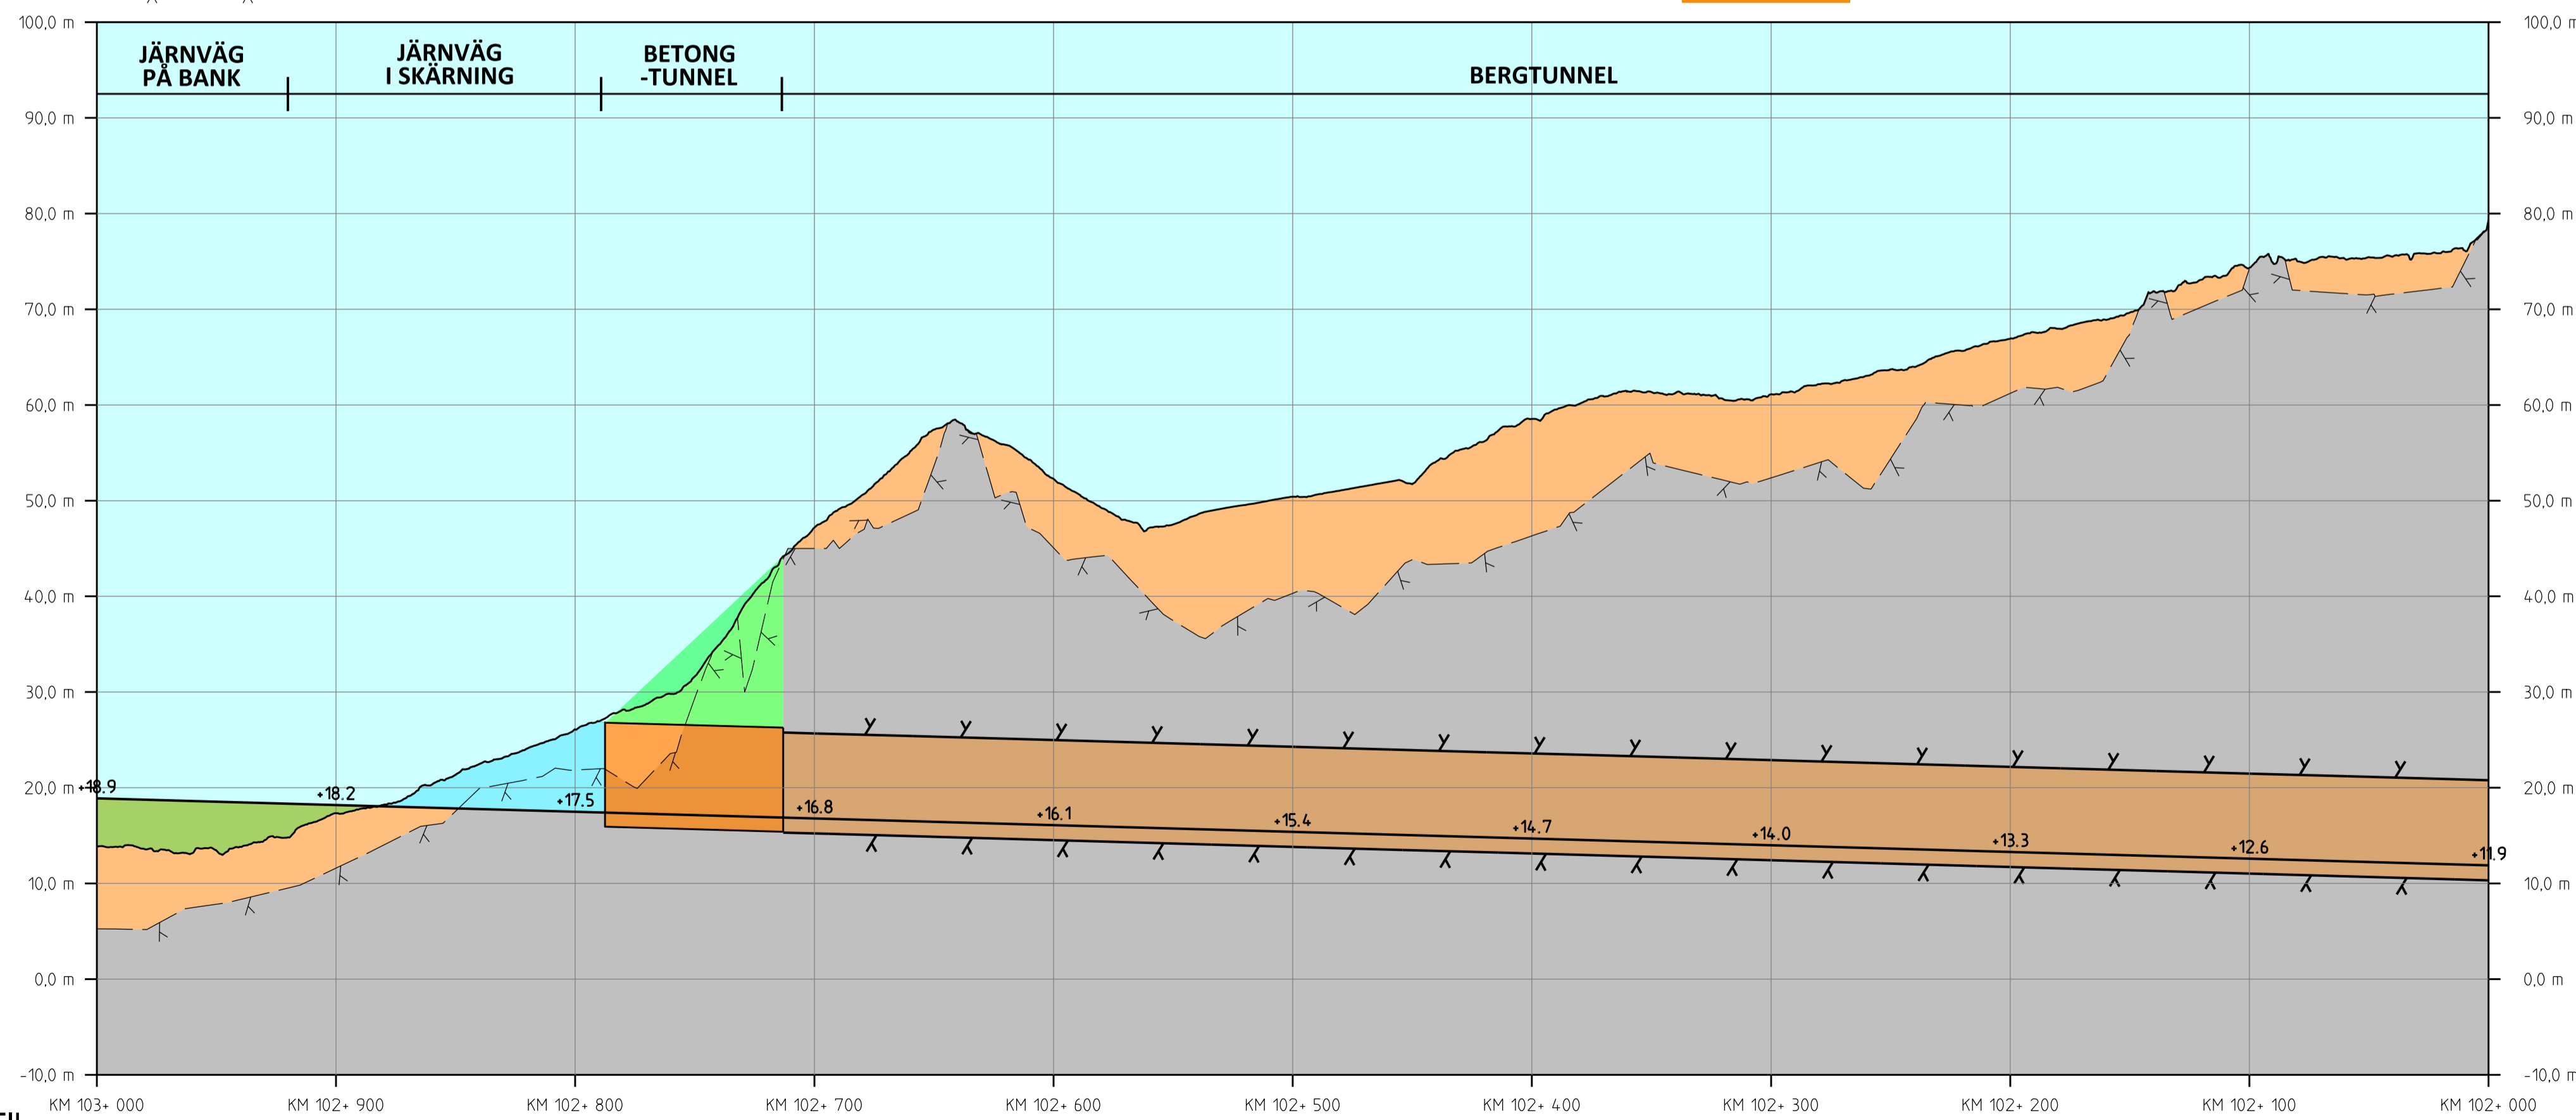

PROFIL
 SPÅRPROFIL LÅNGS NEDSPÅRET (ÖSTLIGA SPÅRET)

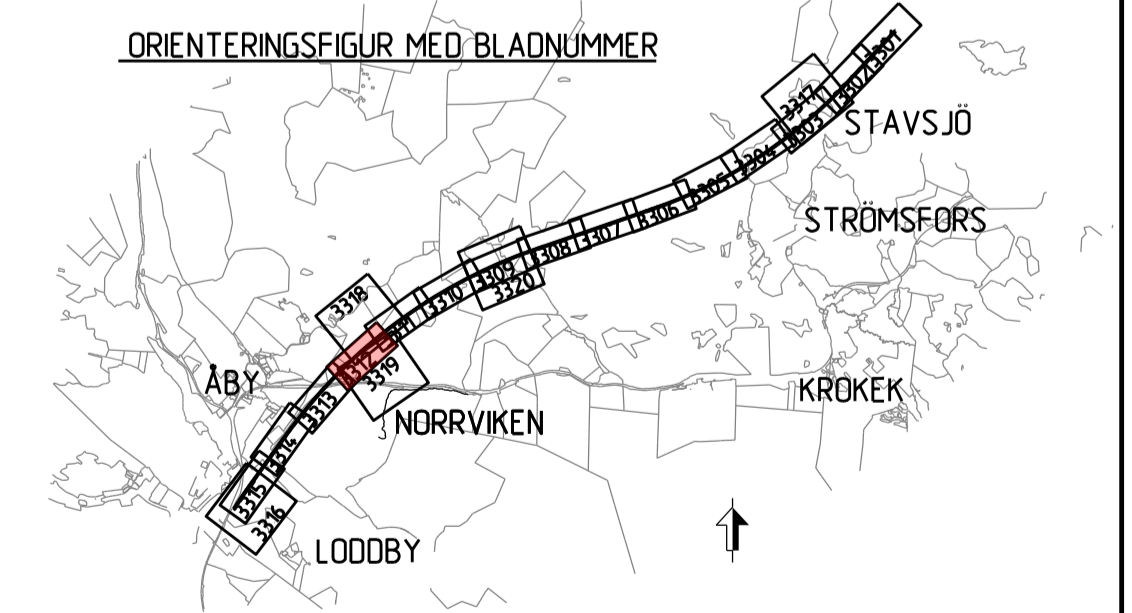

TYP AV PLAN		JÄRNVÄGSPLAN	
LEVERANTÖR	AVGELNING	LEVERANS/ÄNDRINGS-TM	TEKNISPRÅJÖJE
SWECO	UPPFÖRINGSNUMMER 30000904-004	KONSTRUKTIONSNUMMER	GRANSNINGSTATUS / STYFTE
TRAFIKVERKET	OSTLÄNKEN		HANDLINGS-TYP
SKAPAD AV SWECO/SEALKH	MARKANSPRÅK STAVSJÖ-LODBBY		ANLÄGGNINGSTYP
GRANSKAD AV SWECO/SEKARH	ILLUSTRATIONSKARTA (BSAB 00. 01. 10GR)		PARALLELTERMINER 102+0 -103+0
GRANSAD AV SWECO/SECUMI	SKALA 1:2000	FÖRFRAT	BLAD 3312
GRANSAD AV SWECO/SECUMI	DATUM 2023-05-15	TRÄNINGSNUMMER FÖRVALTNING	NÄSTA BLAD 3313
			ANÖR