

TECKENFÖRKLARING

KOORDINATSYSTEM I PLAN: SWREF 99 16 30  
 KOORDINATSYSTEM I HÖJD: RH2000

NYA ANLÄGGNINGAR

- NY JÄRNVÄG MED LÄNGDMÄTNINGSSTRECK OCH LÄNGDANGIVELSE
- BRÖ
- ANNAN ANLÄGGNING (TEKNIKUS, LEDNING, TRUMMA, M.M.)
- BULLERSKYDDSSKÄRM
- STÄNGSEL
- DIKE
- NY JÄRNVÄG MED SLÄNT
- NY ALLMÄNN VÄG MED LÄNGDMÄTNINGSSTRECK OCH LÄNGDANGIVELSE
- BETONGTUNNEL/TRÄG
- BERGTUNNAR (MED PÅLAGT ORTOFOTO)
- NY ENSKILD VÄG

ÖVRIGT


- BEFINTLIG JÄRNVÄG
- TRÄDSÄKRING
- BEFINTLIGT VATTENDRAG, SJÖ
- INLÖSEN AV BYGGNAD/FÄSTIGHET
- ERBJUDANDE OM FRIVILLIGT FÖRÄRV AV BYGGNAD/FÄSTIGHET

BEFINTLIGA GRÄNSER


- TRAKTGRÄNS
- FÄSTIGHETSGRÄNS

BETECKNINGAR I PROFIL

- SPÅR (RÖK)
- BEFINTLIG MARKNIVÅ I PROFILLINJEN
- BEDÖMD BERGNIVÅ
- JÄRNVÄG PÅ BANK
- JÄRNVÄG I SKÄRNING
- MARK
- BERG

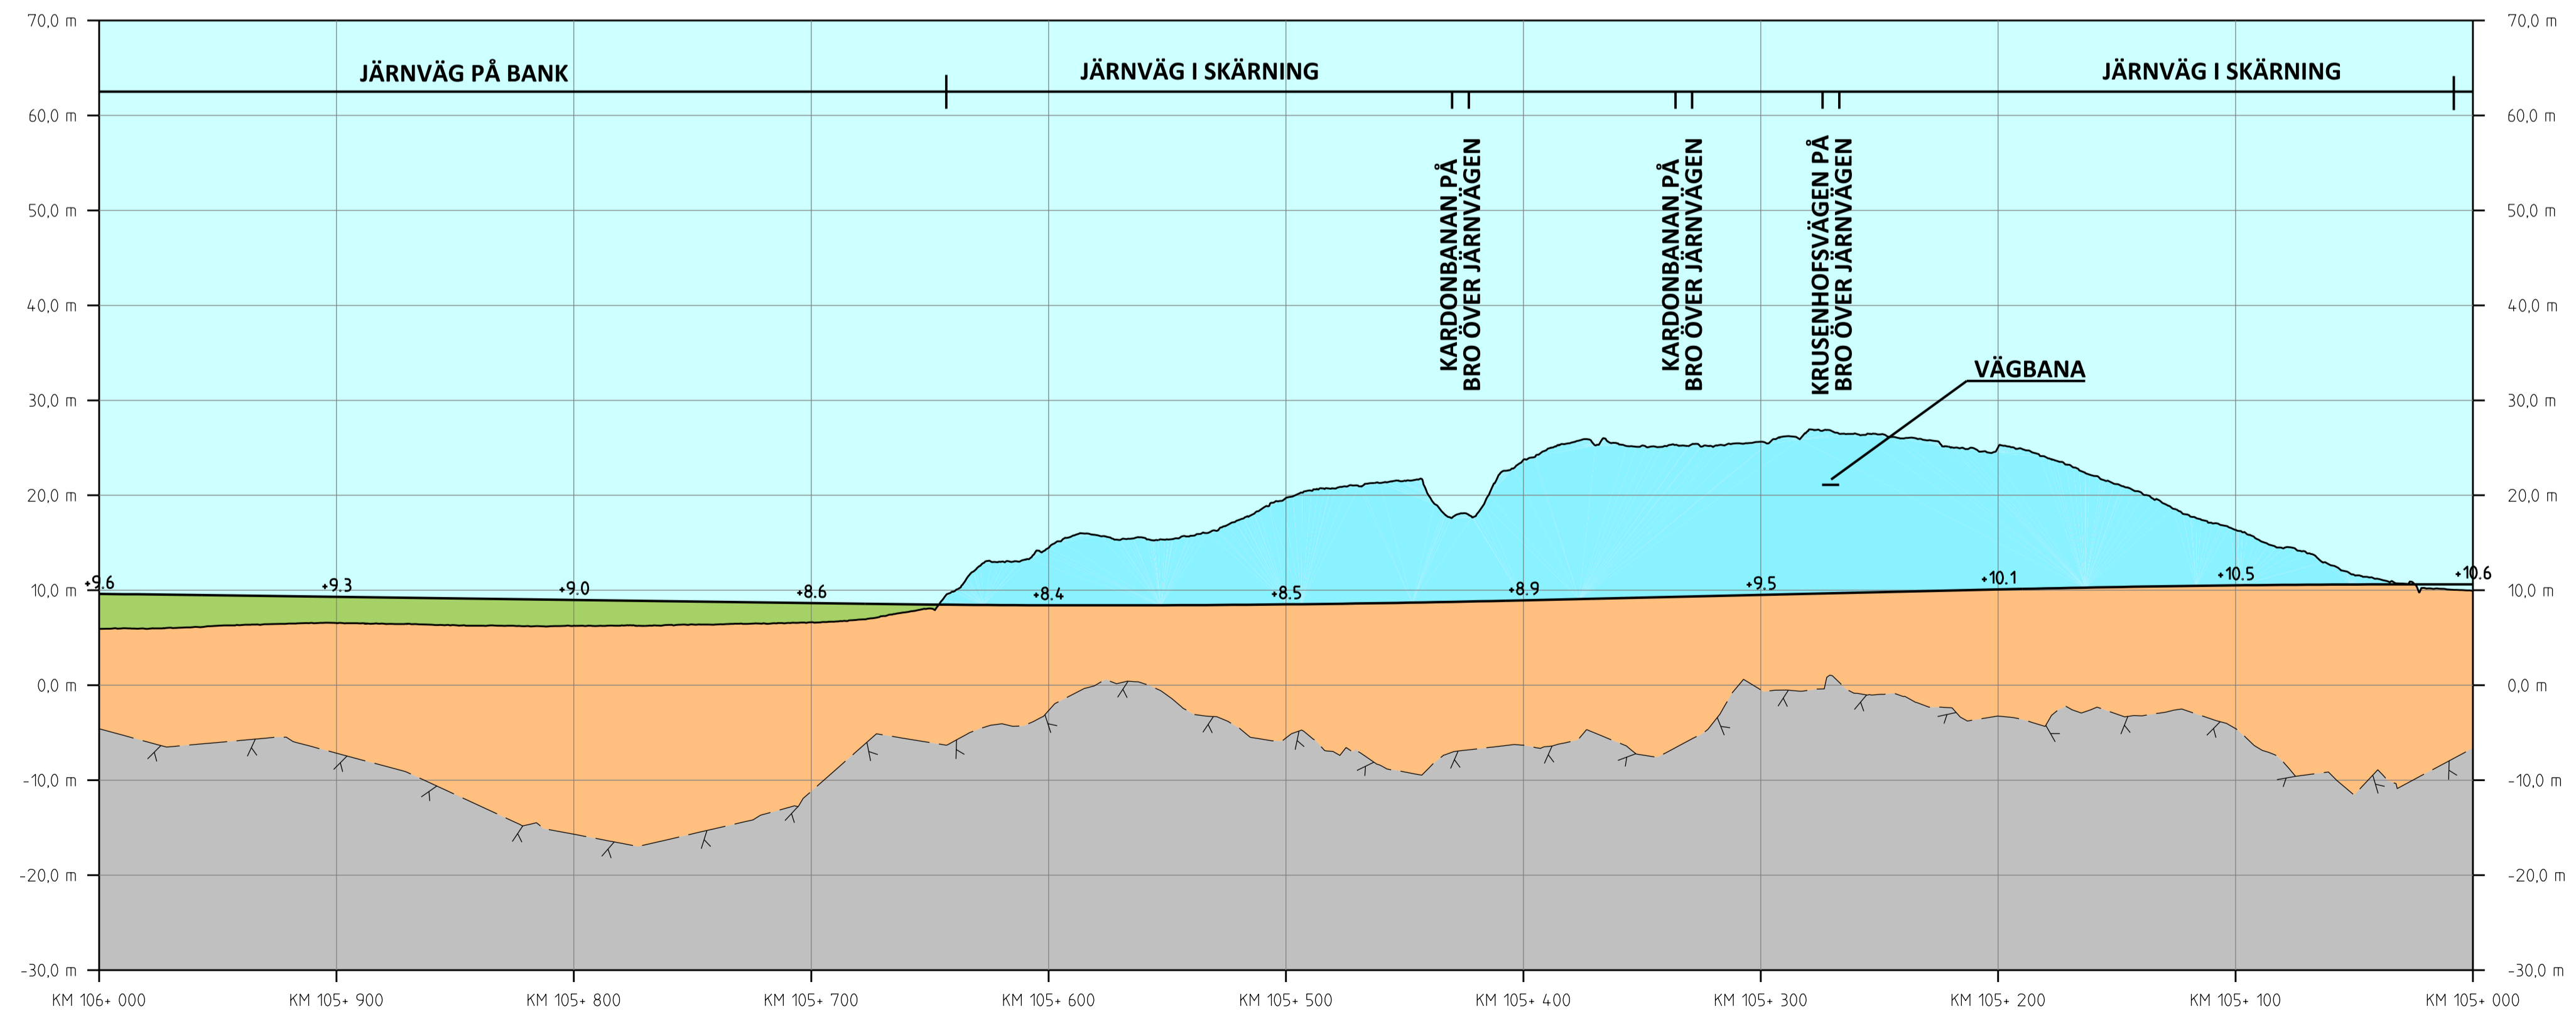

PROFIL  
 SPÅRPROFIL LÅNGS NEDSPÅRET (ÖSTLIGA SPÅRET)

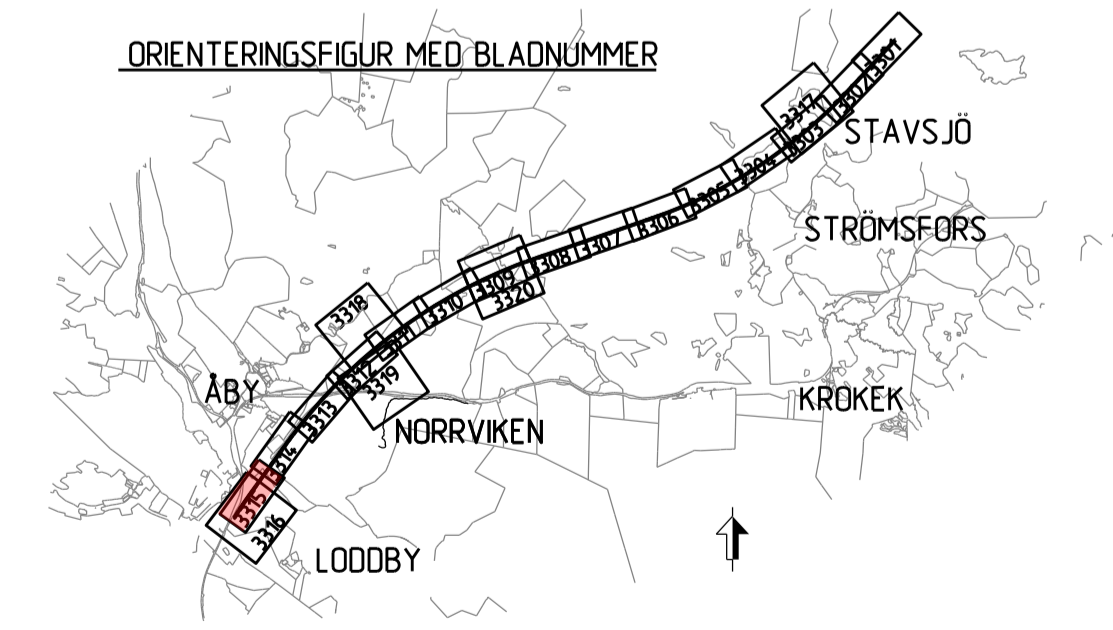

TYP AV PLAN		JÄRNVÄGSPLAN	
LEVERANTÖR	AVGELNING	TEKNIKPROJEKT	TEKNIKPROJEKT
SWECO	UPPFÖRINGSNUMMER 30000904-004	KONSTRUKTIONSNUMMER	GRÄNSSTATUS / STYFFE
TRAFIKVERKET	OSTLÄNKEN	MARKANSPRÅK	ANLÄGGNINGSTYP
SKAPAD AV SWECO/SEALKH	MARKANSPRÅK STAVSJÖ-LODDBY	BYGGNADSTYP	BYGGNADSTYP
GRANSKAD AV SWECO/SEKARH	ILLUSTRATIONSKARTA (BSAB 00. 01. 10GR)	BYGGNADSTYP	BYGGNADSTYP
GRANSKAD AV SWECO/SECUMI	SKALA 1:2000	BYGGNADSTYP	BYGGNADSTYP
DOKUMENT DATUM 2023-05-15	FÖRÄTT	BYGGNADSTYP	BYGGNADSTYP
SWECO/SECUMI	1:2000	BYGGNADSTYP	BYGGNADSTYP

Detta ritning är Trafikverkets egendom. Allt obehörigt  
 begagnande av ritningen beivras enligt lag.  
 TRAFIKVERKET