


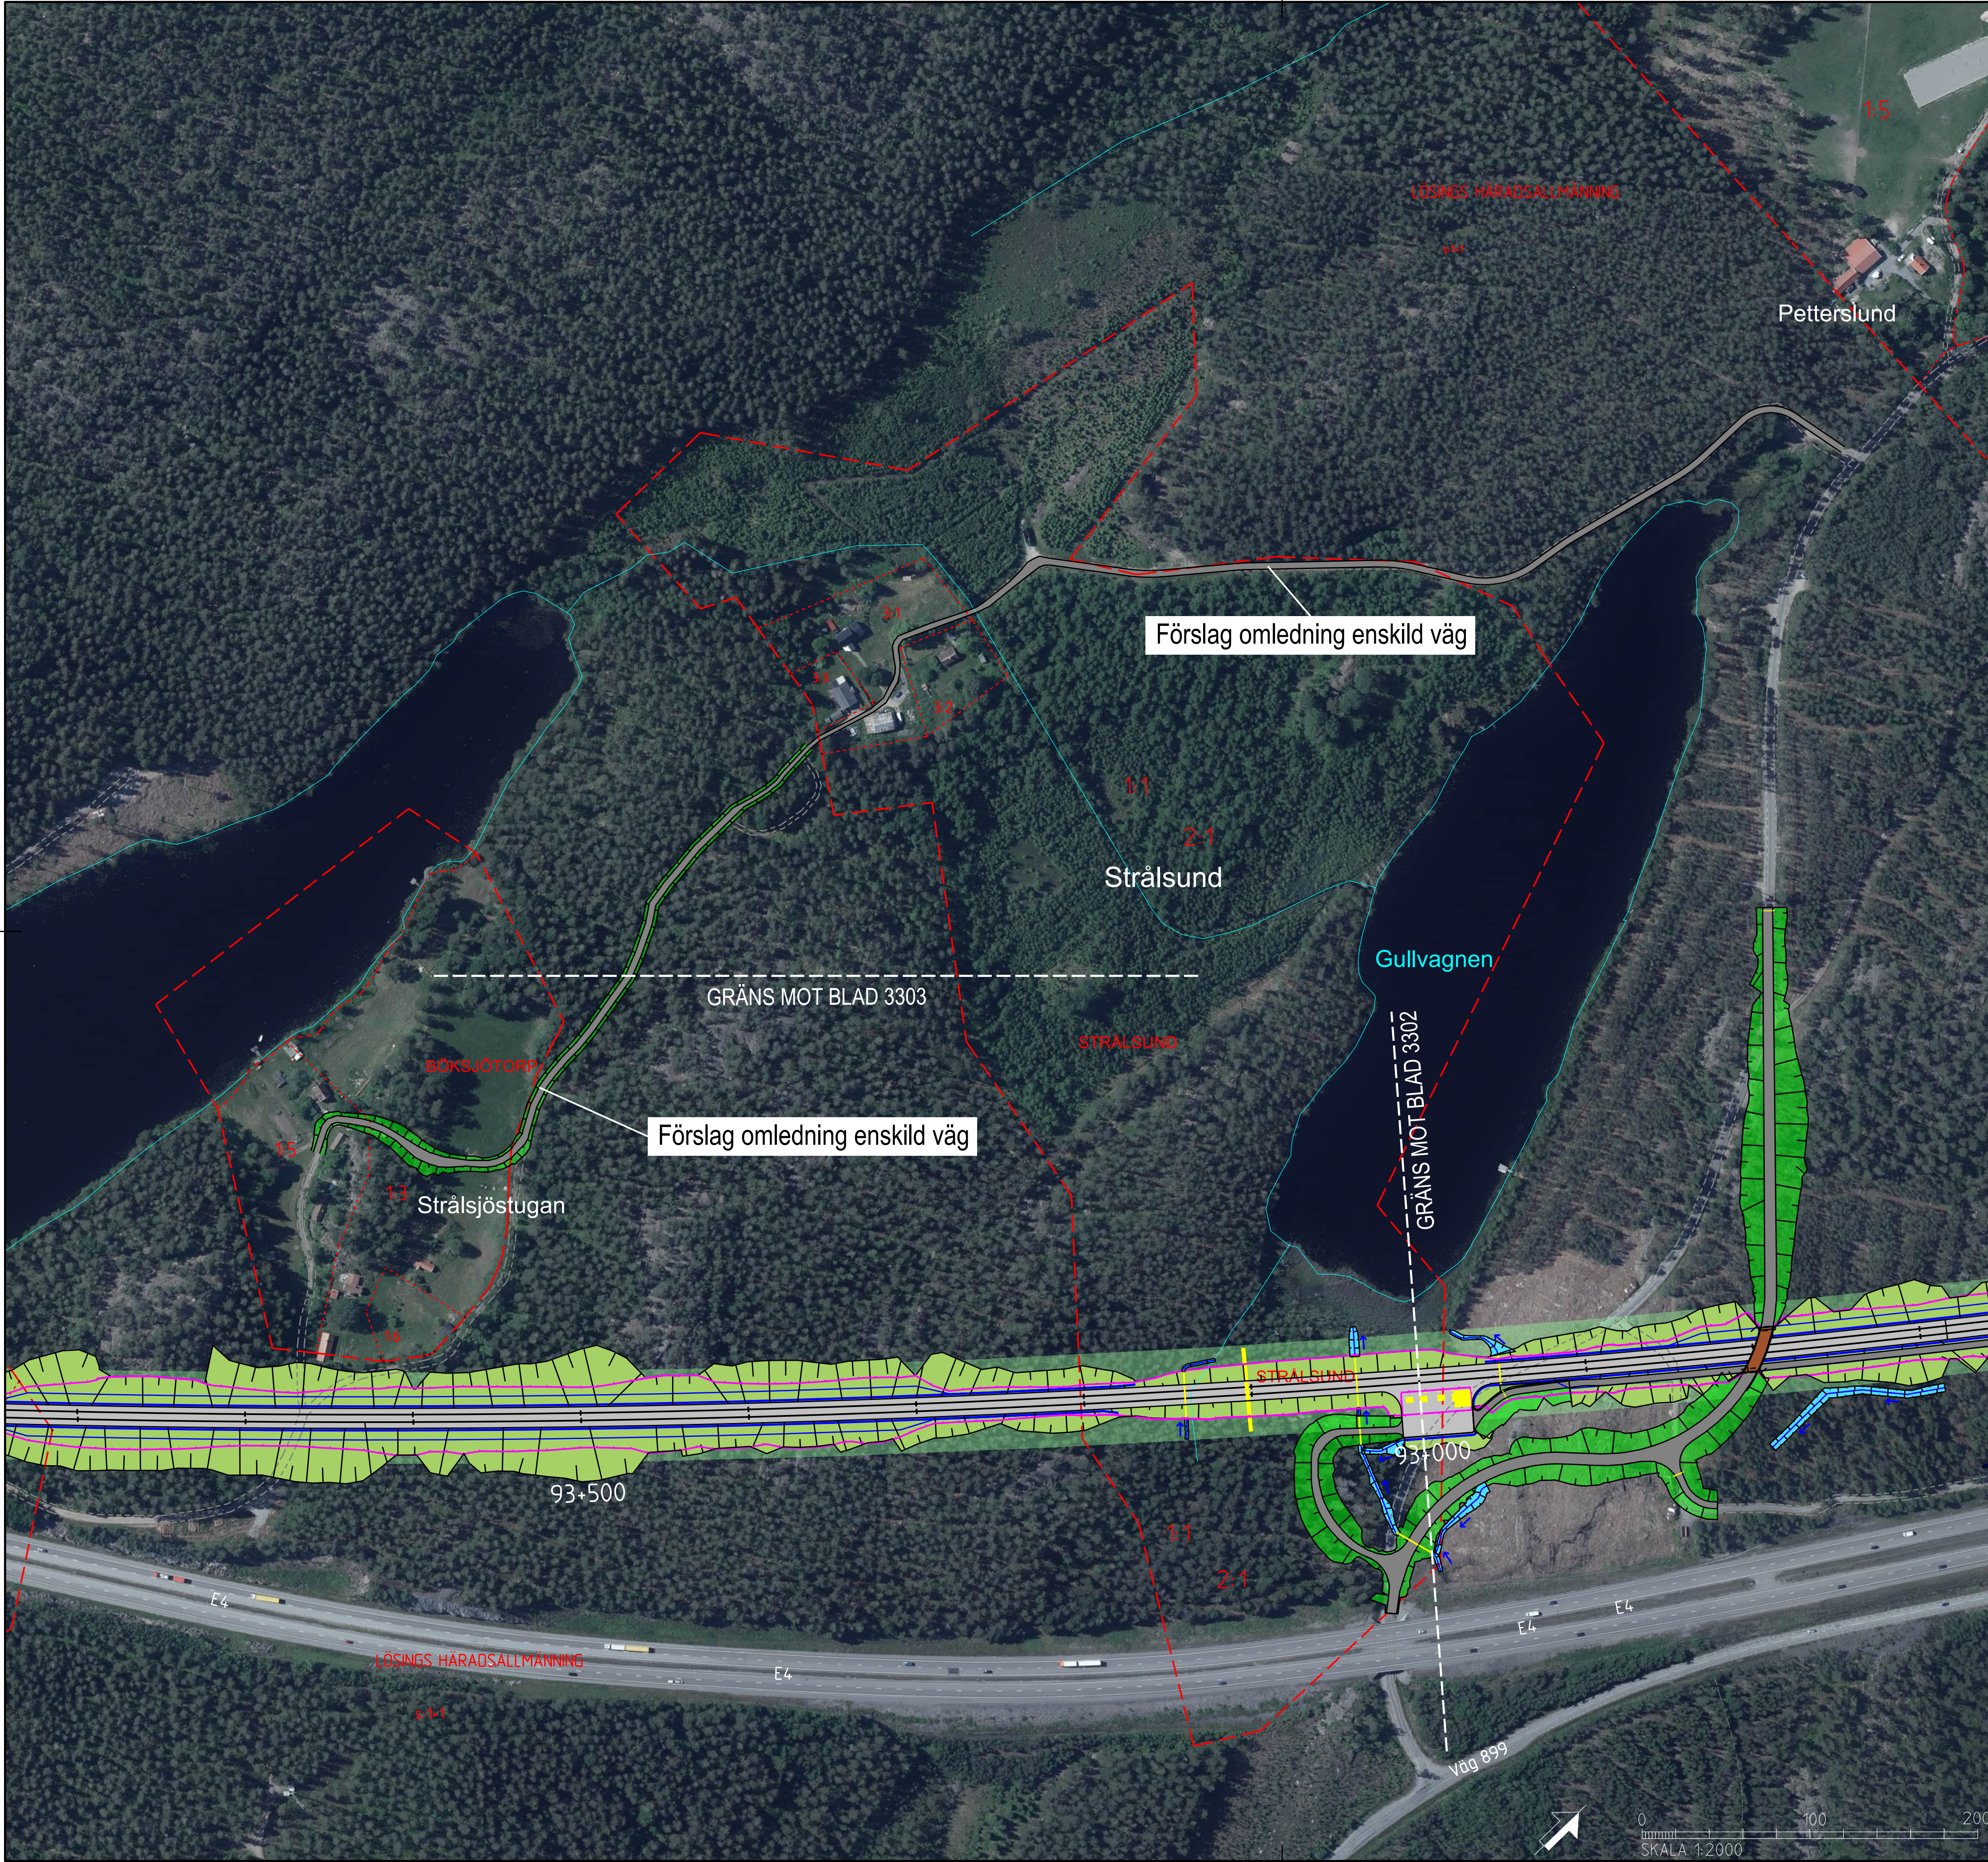

TECKENFÖRKLARING

KOORDINATSYSTEM I PLAN: SWEREF 99 16 30
KOORDINATSYSTEM I HÖJD: RH2000

NYA ANLÄGGNINGAR

- 0+000 NY JÄRNVÄG MED LÄNGDMÄTNINGSSTRECK OCH LÄNGDANGIVELSE
- BRO
- ANNAN ANLÄGGNING (TEKNIKHUS, LEDNING, TRUMMA, M.M.)
- BULLERSKYDDSSKÄRM
- STÄNGSEL
- DIKE
- NY JÄRNVÄG MED SLÄNT
- YY+YYY NY ALLMÄNN VÄG MED LÄNGDMÄTNINGSSTRECK OCH LÄNGDANGIVELSE
- BETONGTUNNEL/TRÄG

- BERGTUNNAR (MED PÅLAGT ORTOFOTO)

- NY ENSKILD VÄG


ÖVRIGT

- BEFINTLIG JÄRNVÄG
- TRÄDSÄKRING
- BEFINTLIGT VATTENDRAG, SJÖ
- INLÖSEN AV BYGGNAD/FASTIGHET
- ERBJUDANDE OM FRIVILLIGT FÖRVARV AV BYGGNAD/FASTIGHET

BEFINTLIGA GRÄNSER

- TRAKTGRÄNS
- FASTIGHETSGRÄNS

ORIENTERINGSFIGUR MED BLADNUMMER

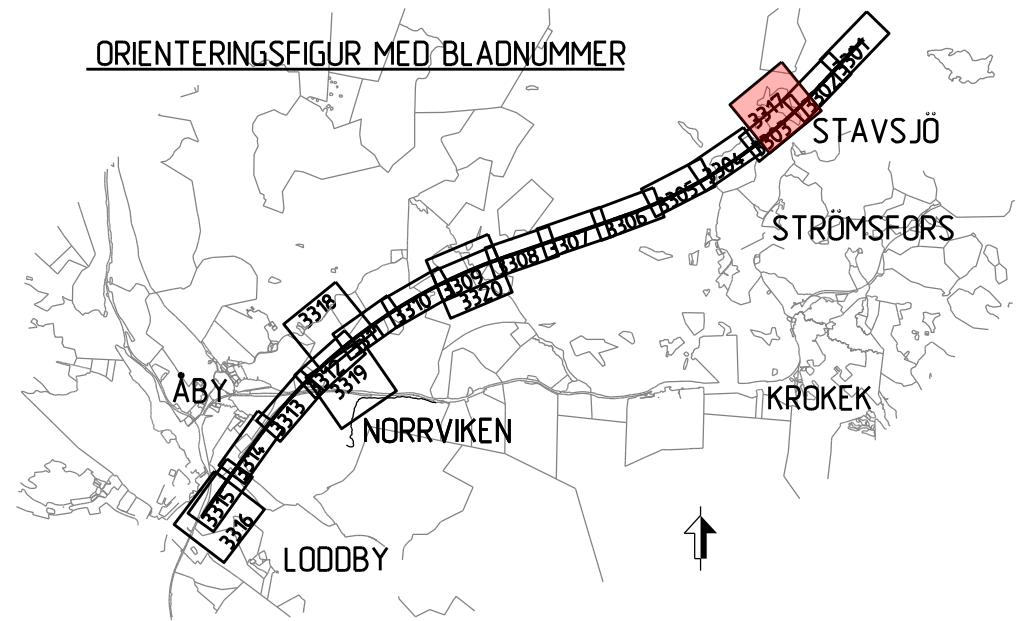

JÄRNVÄGSPLAN			
LEVERANTÖR	AVDELNING	TEKNIKPRÅG	TEKNIKPRÅG
SWECO	UPPDRAGSNUMMER	KONSTRUKTIONSNUMMER	GRÄNSSTATUS / SYFTE
	30000904-004		
TRAFIKVERKET	OSTLÄNKEN		ANLÄGGNINGSTYP
SKAPAD AV	MARKANSPRÅK		ANLÄGGNINGSTYP
GRANSKAD AV	STAVSJÖ-LODDBY		ANLÄGGNINGSTYP
SWECO/SEKARH	ILLUSTRATIONSKARTA (BSAB 00, 01, 10GR)		ANLÄGGNINGSTYP
GRANSKAD AV	SKALA		ANLÄGGNINGSTYP
SWECO/SECUMI	1:2000		ANLÄGGNINGSTYP
	FÖRÄT		ANLÄGGNINGSTYP
	A1		ANLÄGGNINGSTYP
	RITINGSNUMMER FÖRVALTNING		ANLÄGGNINGSTYP
	3317		ANLÄGGNINGSTYP
	BLAD		ANLÄGGNINGSTYP
	3317		ANLÄGGNINGSTYP
	NÄSTA BLAD		ANLÄGGNINGSTYP
	3317		ANLÄGGNINGSTYP
	ANMÄRKNING		ANLÄGGNINGSTYP
			ANLÄGGNINGSTYP