


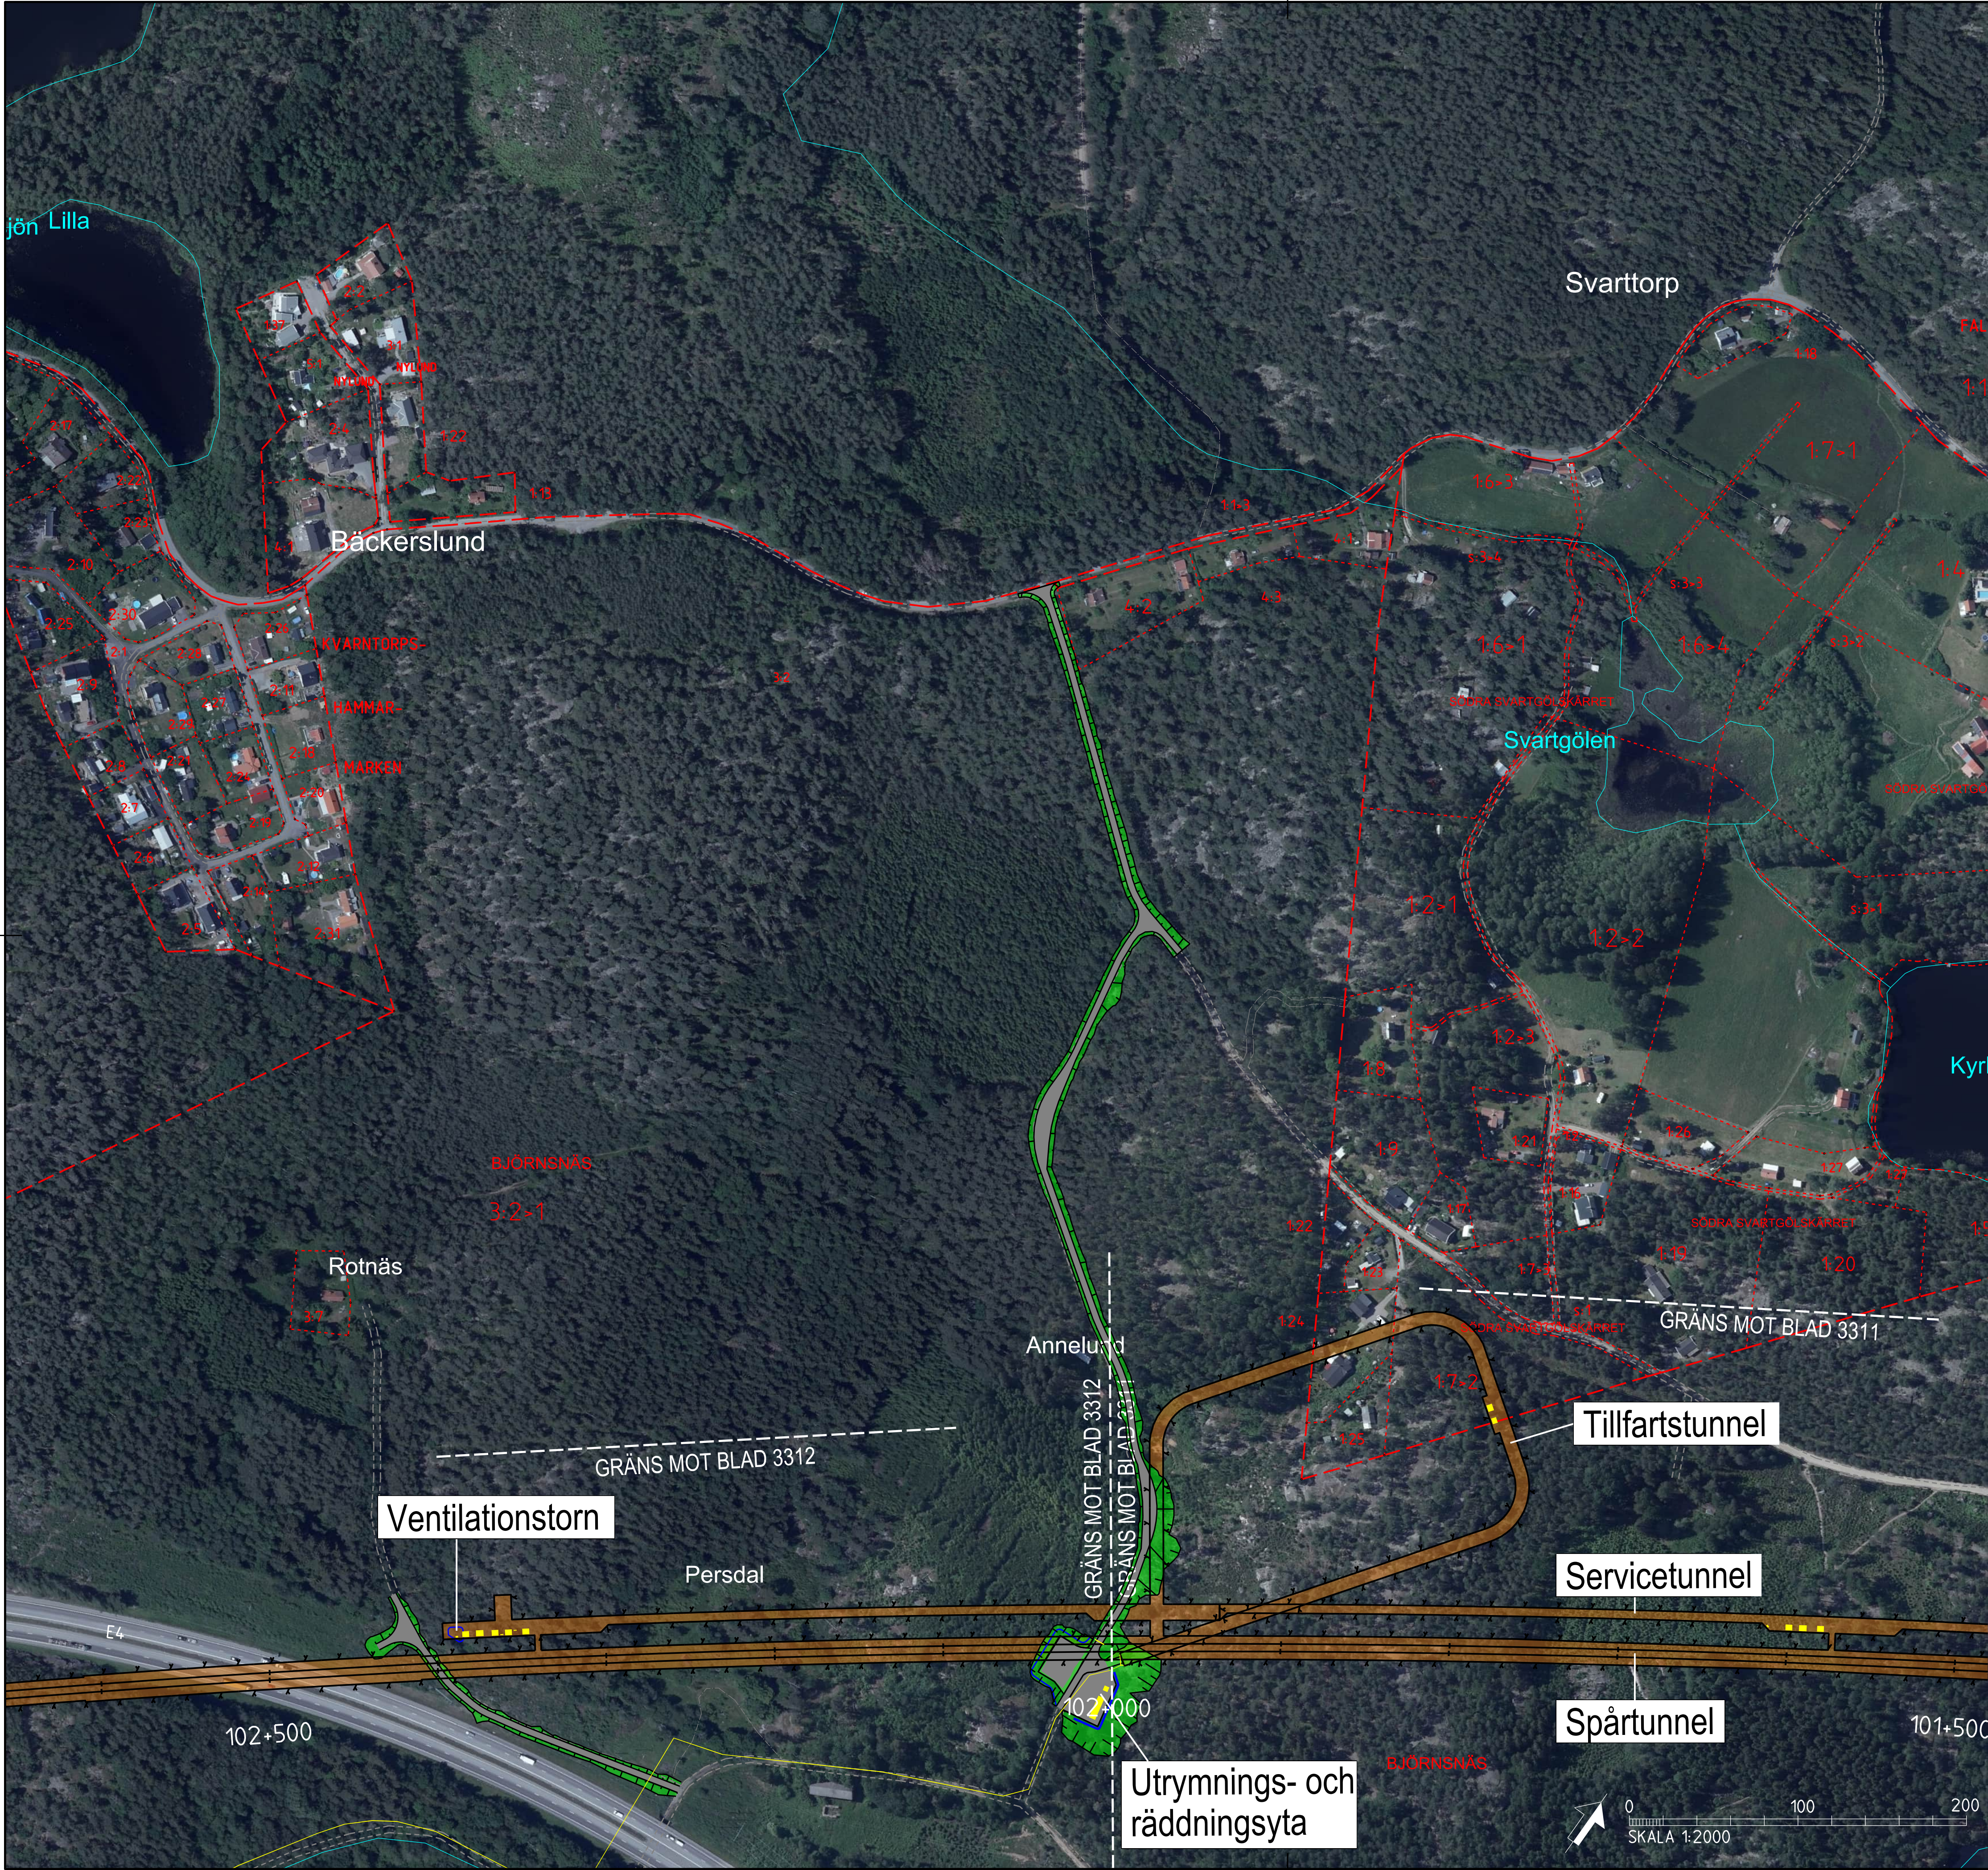

TECKENFÖRKLARING

KOORDINATSYSTEM I PLAN: SWREF 99 16 30
KOORDINATSYSTEM I HÖJD: RH2000

NYA ANLÄGGNINGAR

- 0+000 NY JÄRNVÄG MED LÄNGDMÄTNINGSTRECK OCH LÄNGDANGIVELSE
- BRO
- ANNAN ANLÄGGNING (TEKNIKHUS, LEDNING, TRUMMA, M.M.)
- BULLERSKYDDSSKÄRM
- STÄNGSEL
- DIKE
- NY JÄRNVÄG MED SLÄNT
- YY+YYY NY ALLMÄNN VÄG MED LÄNGDMÄTNINGSTRECK OCH LÄNGDANGIVELSE
- BETONGTUNNEL/TRÄG

- BERGTUNNAR (MED PÅLAGT ORTOFOTO)
- NY ENSKILD VÄG


ÖVRIGT

- BEFINTLIG JÄRNVÄG
- TRÄDSÄKRING
- BEFINTLIGT VATTENDRAG, SJÖ
- INLÖSEN AV BYGGNAD/FÄSTIGHET
- ERBJUDANDE OM FRIVILLIG FÖRÄRV AV BYGGNAD/FÄSTIGHET

BEFINTLIGA GRÄNSER

- TRAKTGRÄNS
- FÄSTIGHETSGRÄNS

ORIENTERINGSFIGUR MED BLADNUMMER

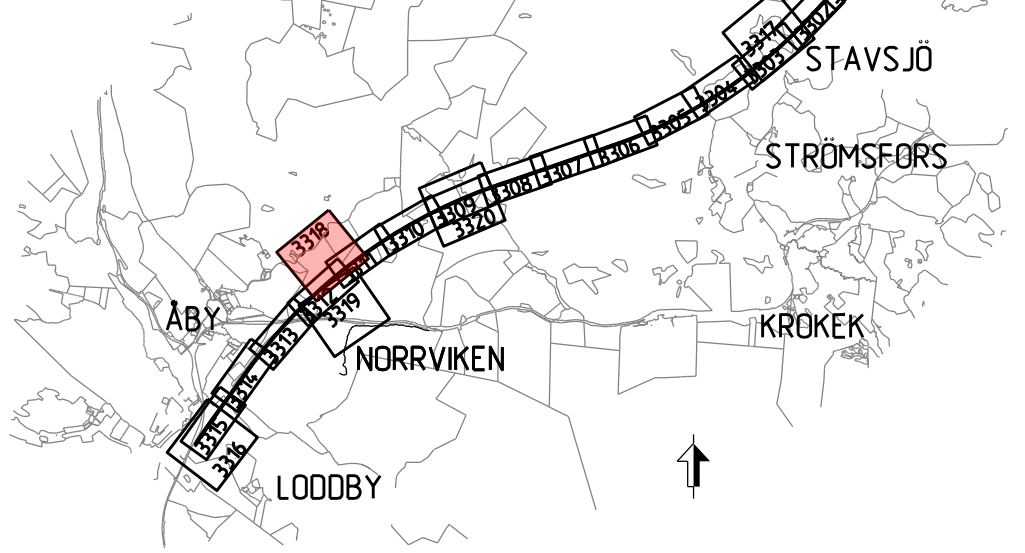

JÄRNVÄGSPLAN			
LEVERANTÖR	AVGIVNING	TEKNIKPÅRÅD	TEKNIKPÅRÅD
SWECO	UPPDRAGSNUMMER 30000904-004	KONSTRUKTÖRSNUMMER	GRÄNSNINGSSÄTUS / SYFTE
TRAFIKVERKET	MARKANSPRÄK STAVSJÖ-LÖDBY	ANLÄGGNINGSTYP	ANLÄGGNINGSTYP
SKAPAD AV SWECO/SEALKH	ILLUSTRATIONSKARTA (BSAB 00, 01, 10GR)	PROJEKTERARE	PROJEKTERARE
GRANSKAD AV SWECO/SEALKH	SKALA 1:2000	UTRÄKTNINGSNUMMER	UTRÄKTNINGSNUMMER
GRANSKAD AV SWECO/SECUMIL	DATUM 2023-05-15	FÖRÄT	FÖRÄT
		TRÄKTNINGSNUMMER FÖRVALTNING	TRÄKTNINGSNUMMER FÖRVALTNING
		BLAD 3318	BLAD 3318
		NÄSTA BLAD	NÄSTA BLAD
		ANER	ANER

Översikt ritning av Trafikverkets projekterade järnvägssträckor. Alla detaljerade ritningar är beroende av riktningen bekräftar enligt lag.

TRAFIKVERKET