


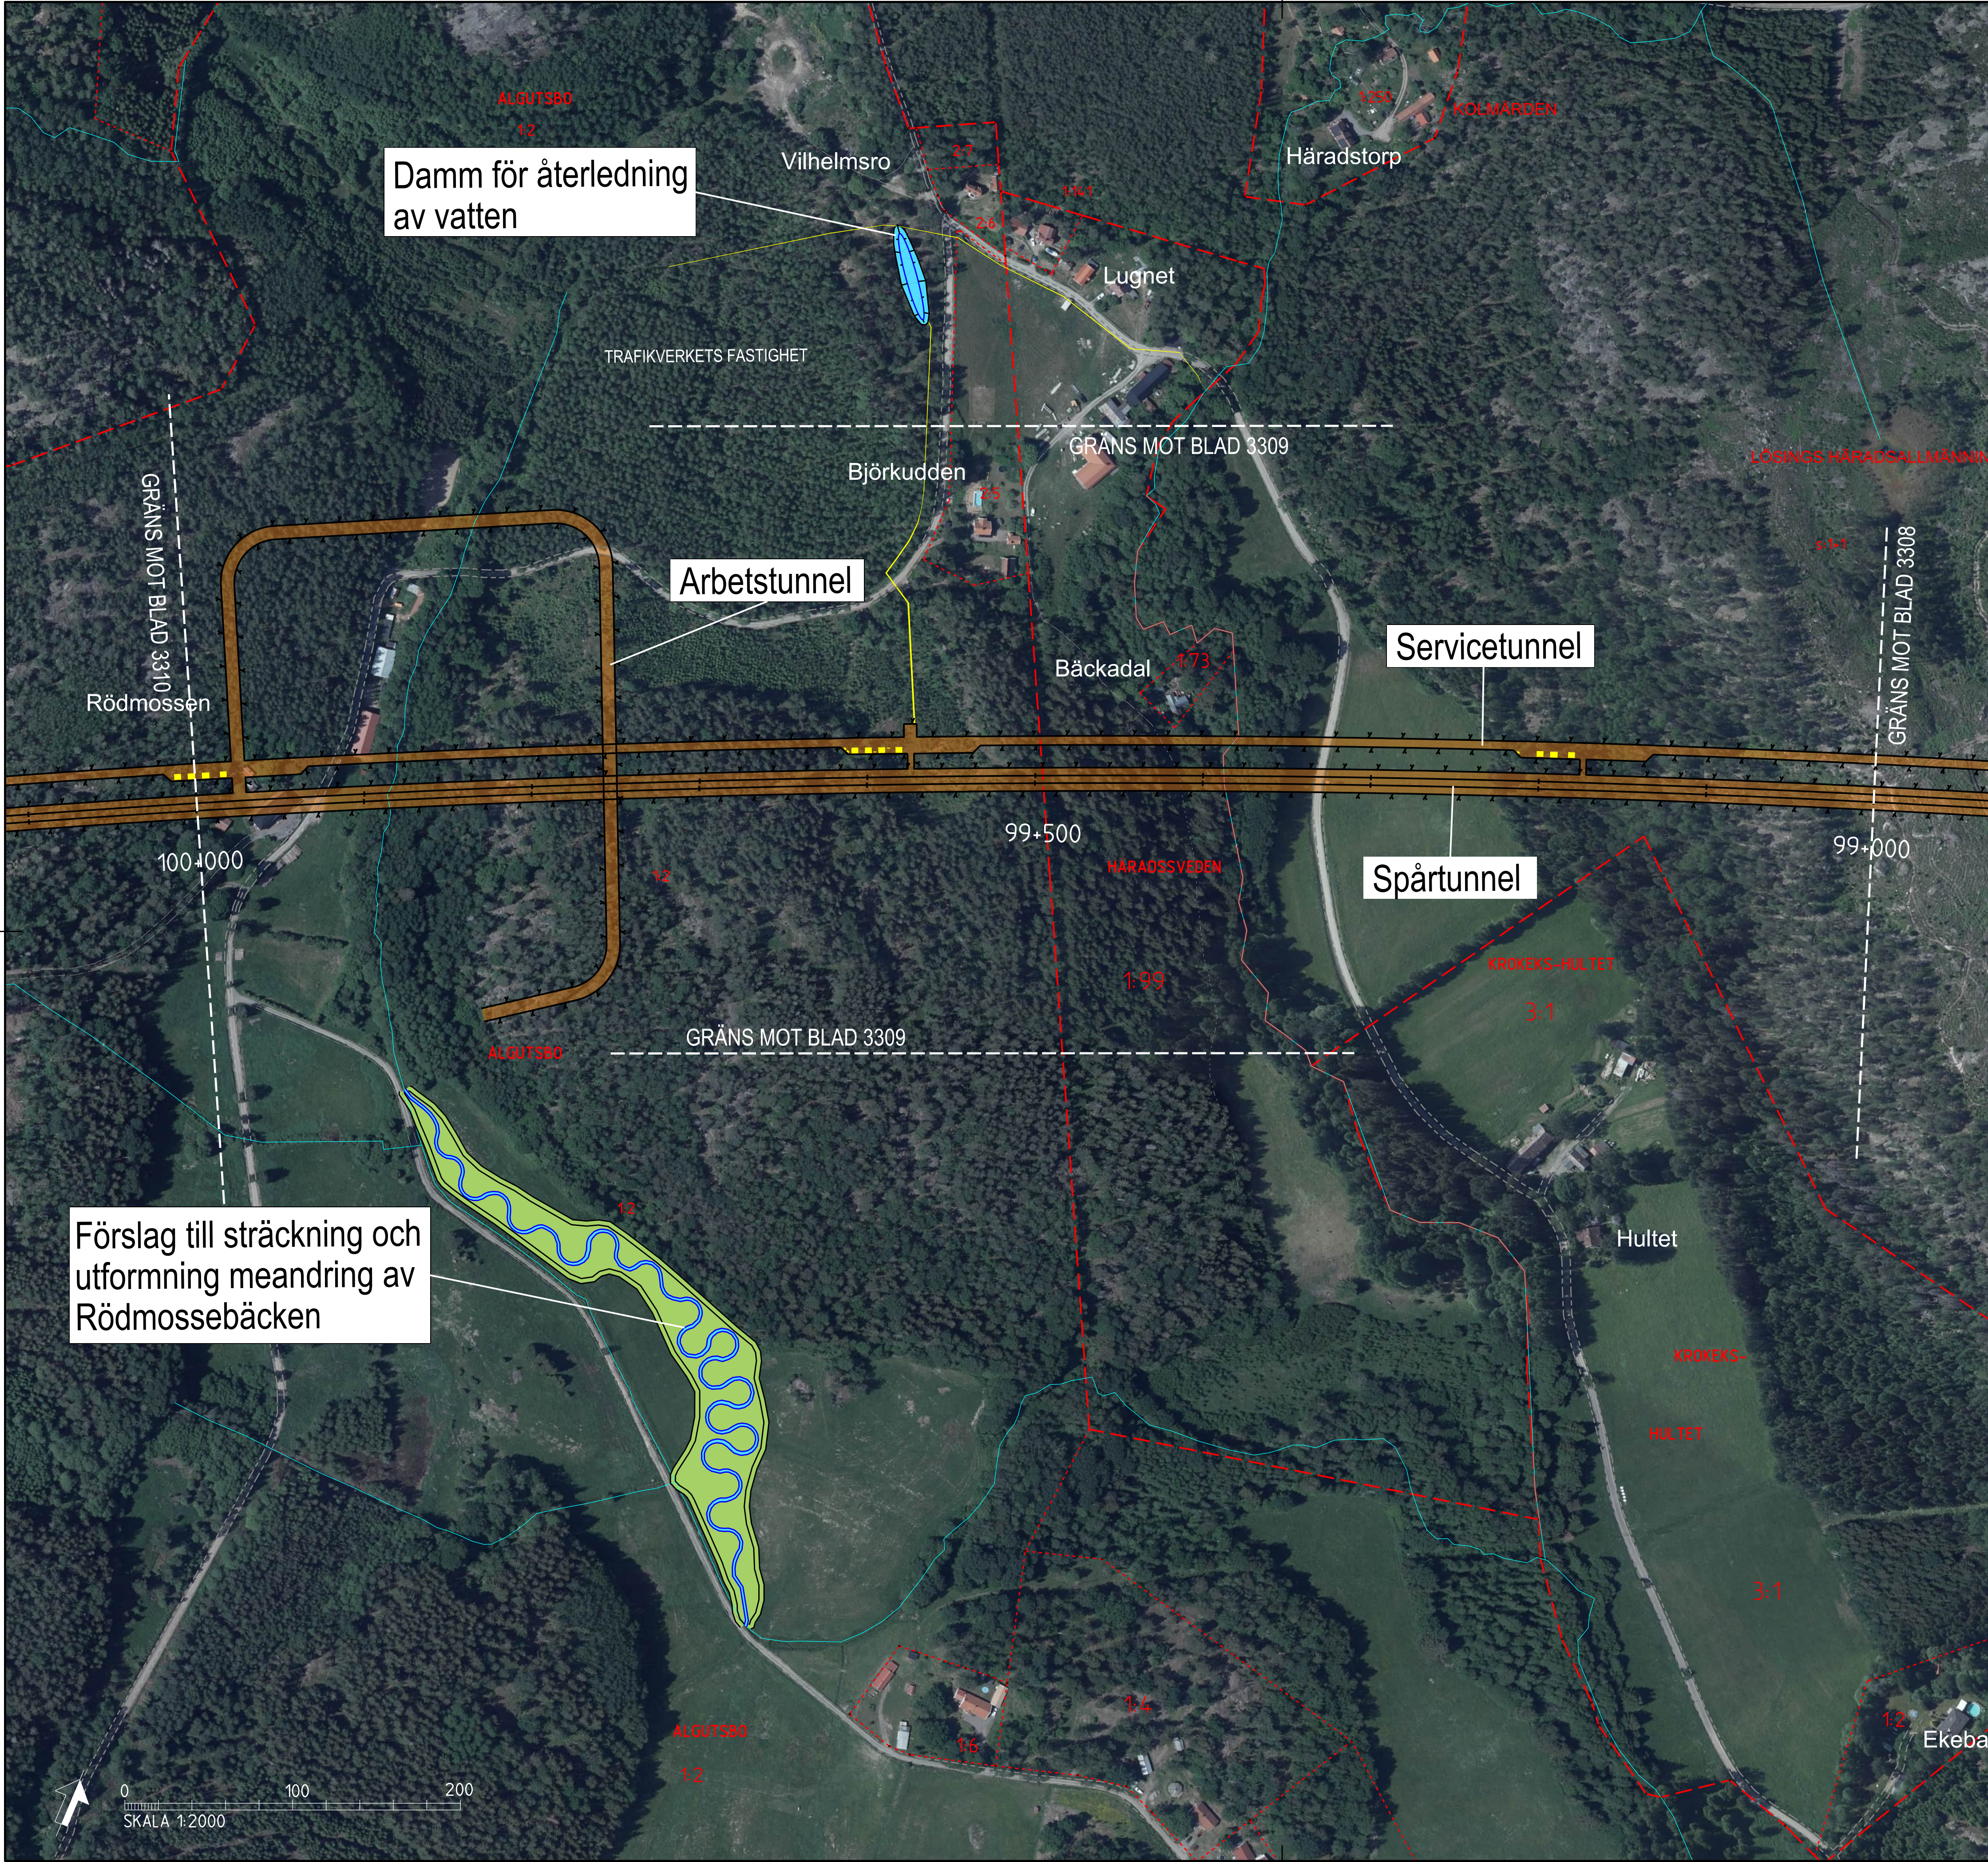

TECKENFÖRKLARING

NYA ANLÄGGNINGAR

0+000

NY JÄRNVÄG MED LÄNGDMÄTNINGSSTRECK OCH LÄNGDANGIVELSE

BRO

ANNAN ANLÄGGNING (TEKNIKHUS, LEDNING, TRUMMA, M.M.)

BULLERSKYDDSSKÄRM

STÅNGSEL

DIKE

NY JÄRNVÄG MED SLÄNT

YY+YYY

NY ALLMÄNN VÄG MED LÄNGDMÄTNINGSSTRECK OCH LÄNGDANGIVELSE

BETONGTUNNEL/TRÄG

BERGTUNNAR (MED PÅLAGT ORTOFOTO)

NY ENSKILD VÄG

ÖVRIGT

BEFINTLIG JÄRNVÄG

TRÄDSÄKRING

BEFINTLIGT VATTENDRAG, SJÖ

✕

INLÖSEN AV BYGGNAD/FASTIGHET

✕

ERBJUDANDE OM FRIVILLIGT FÖRVARV AV BYGGNAD/FASTIGHET

BEFINTLIGA GRÄNSER

TRAKTGRÄNS

FASTIGHETSGRÄNS

JÄRNVÄGSPLAN			
LEVERANTÖR	AVDELNING	TEKNIKPÅRÅD	TEKNIKPÅRÅD
SWECO	UPPFÖRINGSNUMMER 30000904-004	KONSTRUKTIONSNUMMER	GRÄNSNINGSSÄTTELSE / SYFTE
TRAFIKVERKET	MARKANSPRÅK STAVSJÖ-LODBY	ANLÄGGNINGSTYP	ANLÄGGNINGSTYP
SKAPAD AV SWECO/SEALKH	ILLUSTRATIONSKARTA (BSAB 00, 01, 10GR)	BYGGNADSTYP	BYGGNADSTYP
GRANSKAD AV SWECO/SEALKH	SKALA 1:2000	BYGGNADSTYP	BYGGNADSTYP
GRANSKAD AV SWECO/SEALKH	BYGGNADSTYP	BYGGNADSTYP	BYGGNADSTYP
GRANSKAD AV SWECO/SEALKH	BYGGNADSTYP	BYGGNADSTYP	BYGGNADSTYP