


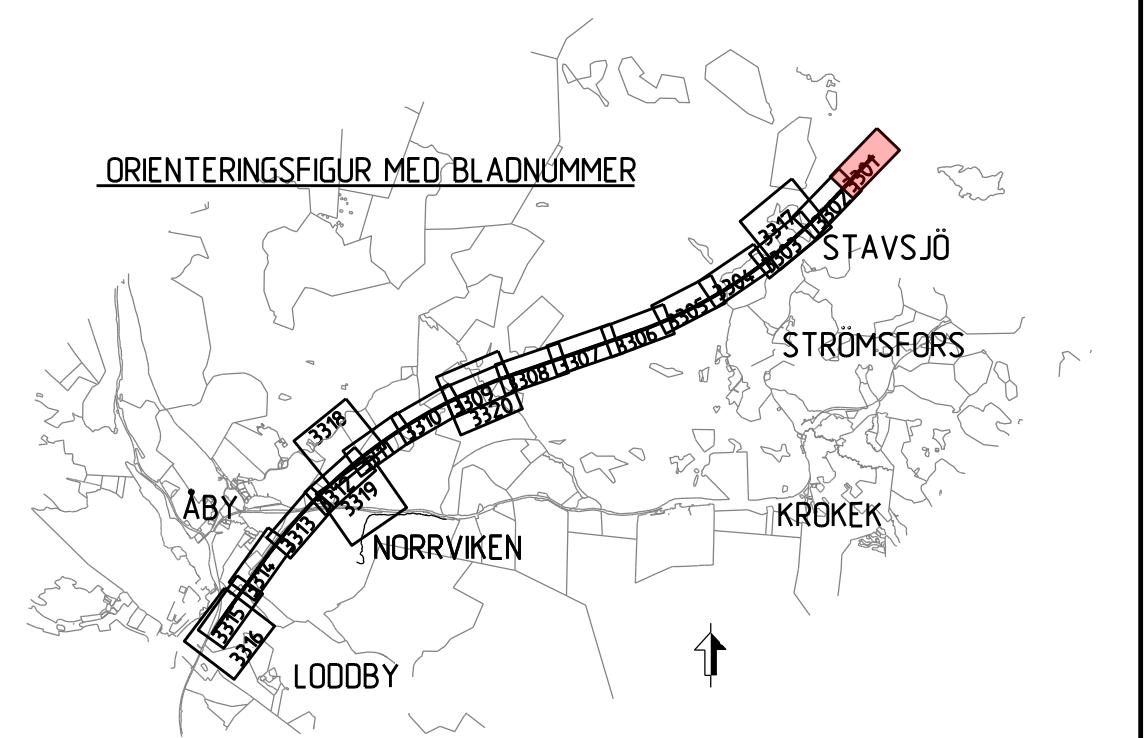
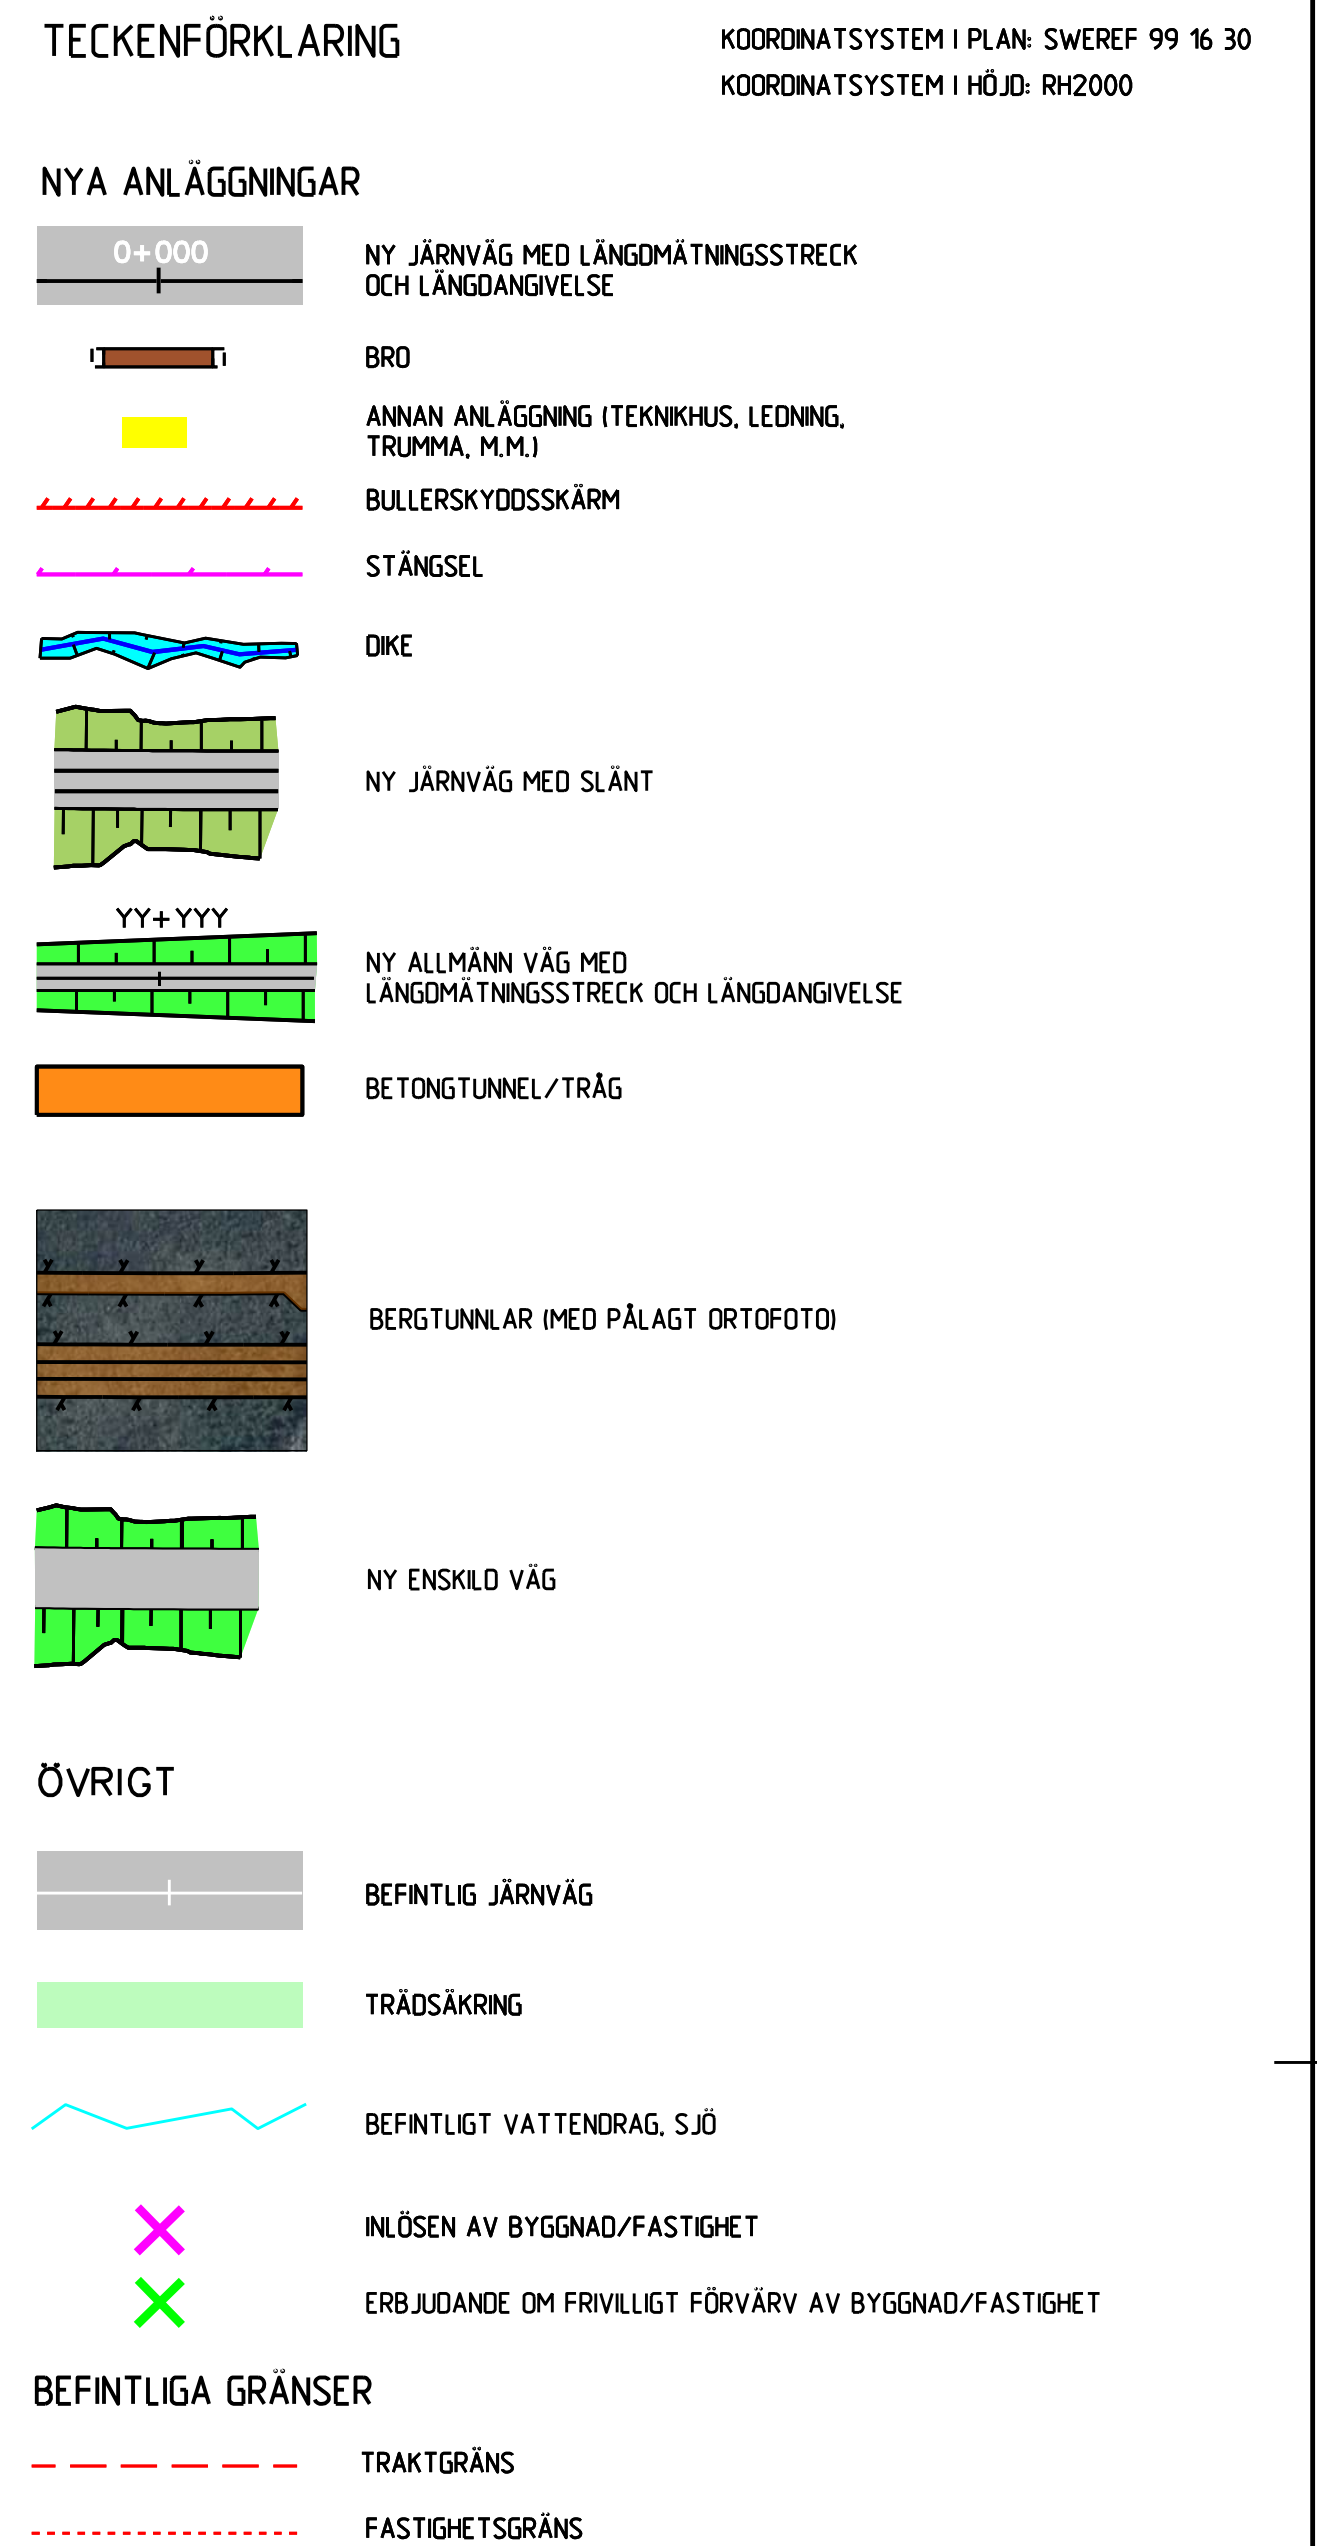


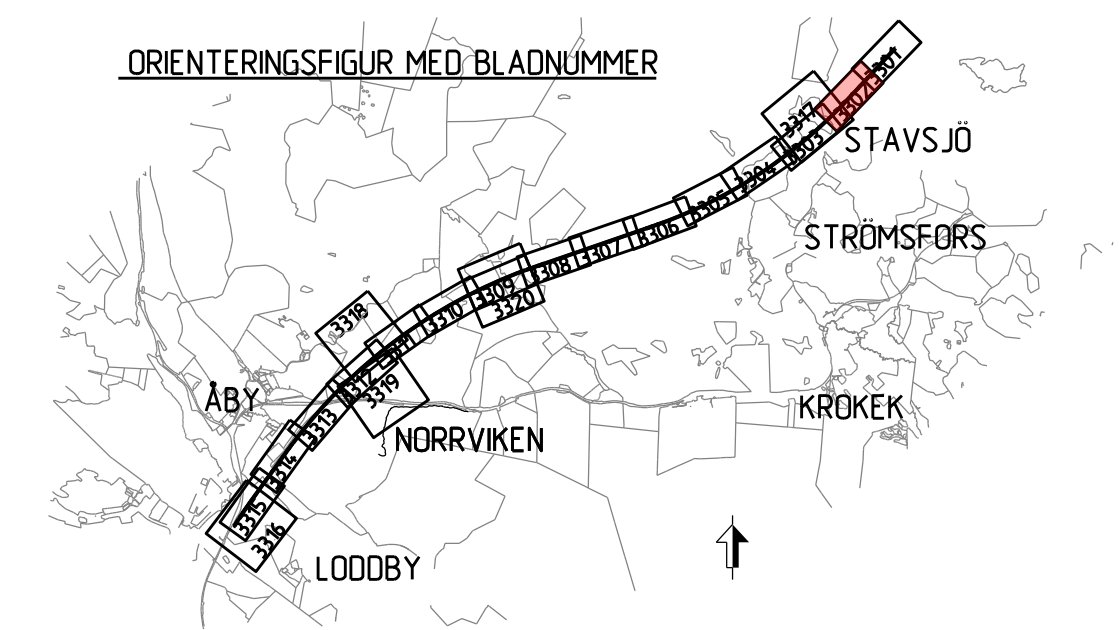

TYP AV PLAN		JÄRNVÄGSPLAN			
LEVERANTÖR	AVGIVNING	LEVERANS/ÄNDRINGS-FM	TEKNISKNUMMER		
 Tid 08-45:00 00 www.sweco.se	UPPDRAGSNUMMER 30000904-004	KONSTRUKTÖRSNUMMER	GRANSKNINGSSTADIUM / SYFTE		
 TRAFIKVERKET	OSTLÄNKEN MARKANSPRÅK STAVSJÖ-LOOBY		HÄNDELSTYP		
			ANLÄGGNINGSTYP		
SKAPAD AV SWECO/SEALKH	ILLUSTRATIONSKARTA (ISAB 00, 01, 10GR)		KILDETER-METER	BÄNDEL	
GRANSKAD AV SWECO/SEAKRH			RITINGSNUMMER PROJEKT 01P-1302-114-21-91-92	1:336 -192 +0 506	
GODKÄND AV SWECO/SEUMU	DATUM	SKALA	FORMAT	RITINGSNUMMER FÖRVALTNING	
SWECO/SEUMU	2023-05-15	1:2000	A1	BLAD	ANDR.
idb_femorne			glottline		idb_femorne

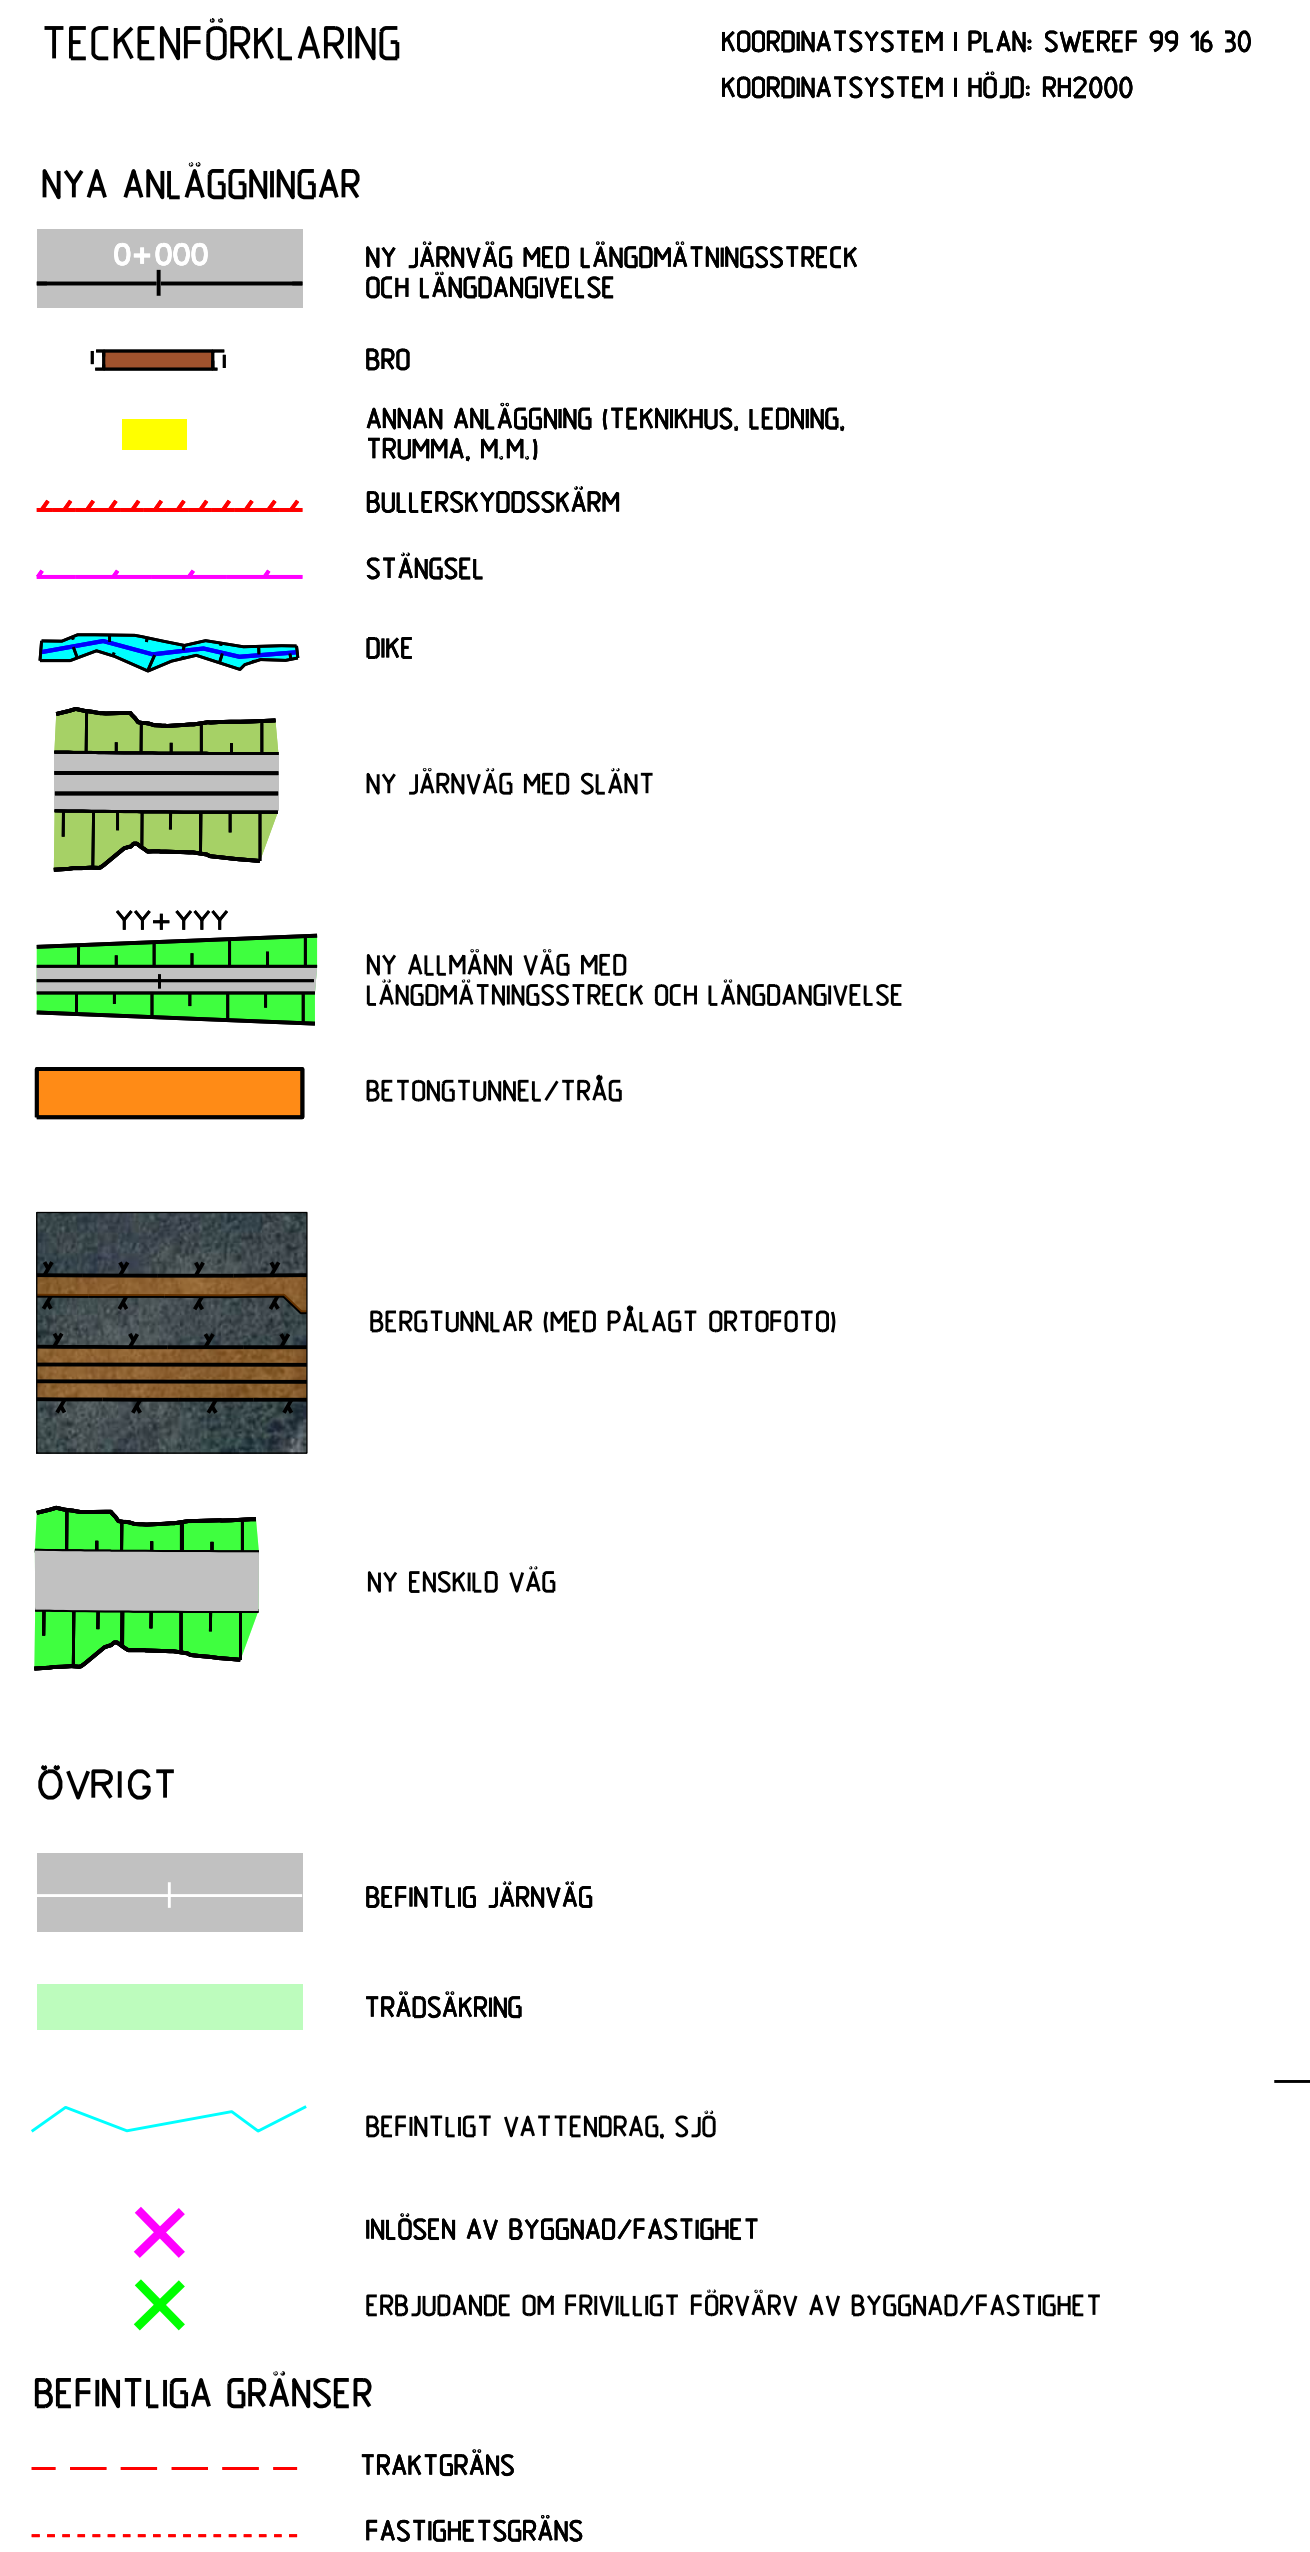

TYP AV PLAN		JÄRNVÄGSPLAN	
LEVERANTÖR  Tel 08-695 60 00 www.sweco.se	ANVÄNDNING UPPDRAGSNUMMER 30000904-004	LEVERANTÖR/ANLÄGG-PM KONSTRUKTIONSNUMMER	TEKNIKPÅRÅD GRANSKNINGSSTYF / STYFTE HÄNDELSESTYP ANLÄGGNINGSSTYP
 TRAFIKVERKET	OSTLÄNKEN MARKANSÄKR STAVSJÖ-LÖDBY		ANLÄGGNINGSSTYP KILOMETER-METER 92 +0 -93 +0 BÄNDEL 506
SKAPAD AV SWECO/SEALKH GRANSKAD AV SWECO/SEKARH GODKÄND AV SWECO/SECULM	ILLUSTRATIONSKARTA (BSAB 00, 01, 10GR) SKALA 1:2000		RITNINGSNUMMER PROJEKT 01P-2-10GR-114-21-92-93 BLAD NÄSTA BLAD 3302 3303
DATUM 2023-05-15	FORMAT A1	RITNINGSNUMMER FÖRVALTNING	ANDR. _____

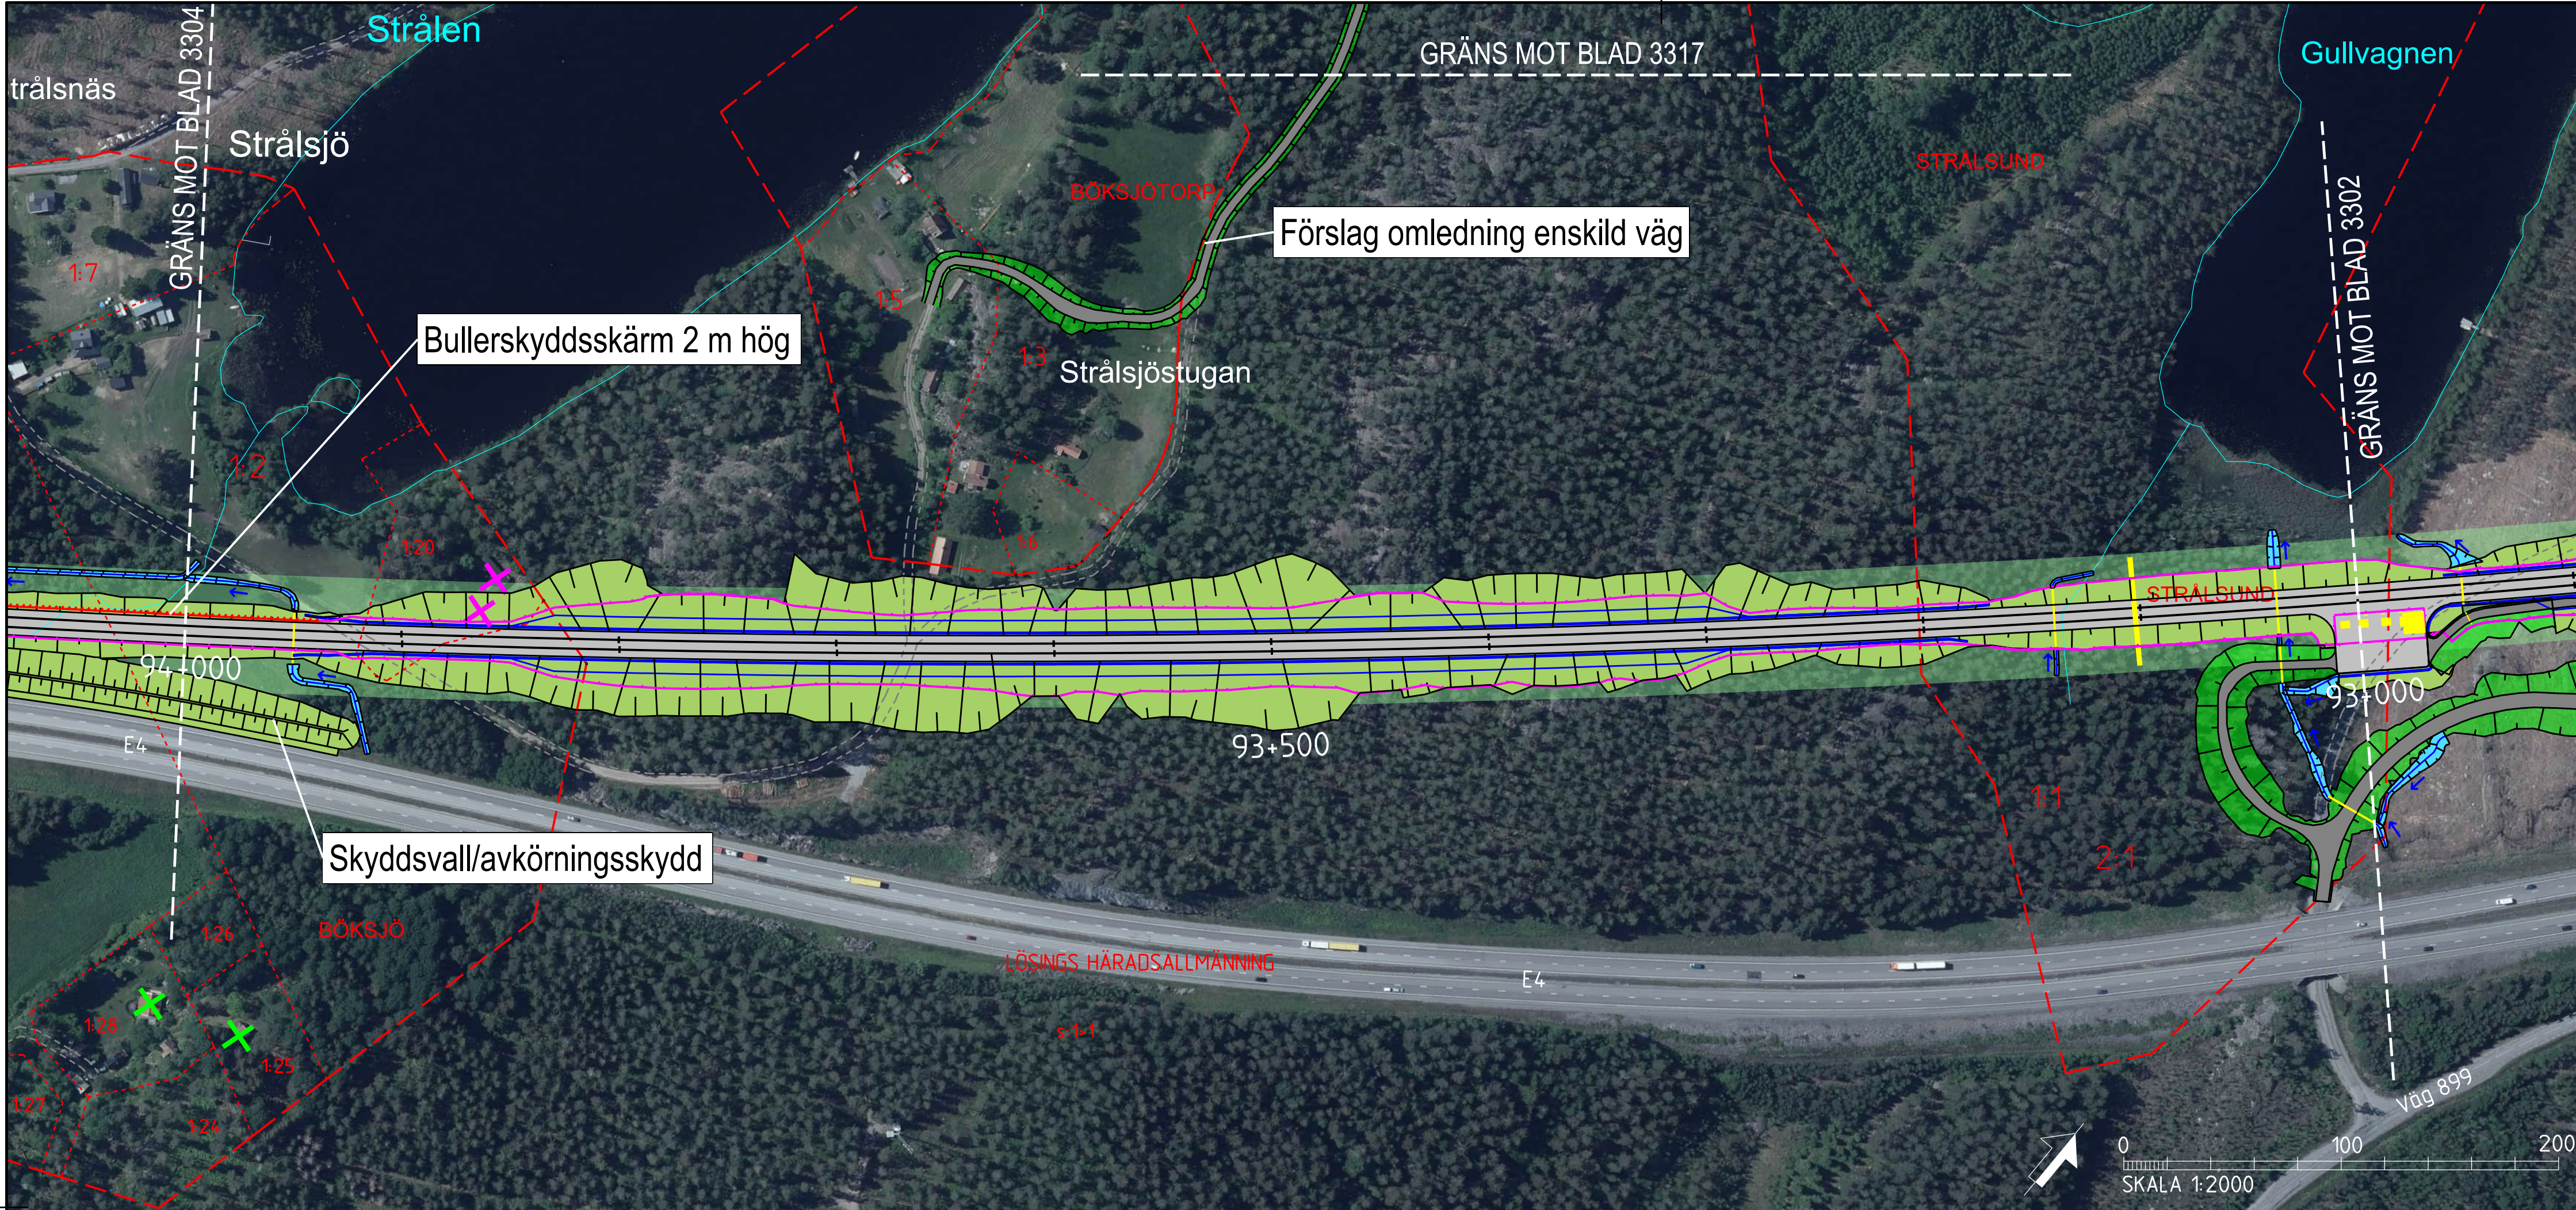

TECKENFÖRKLARING

KOORDINATSYSTEM I PLAN: SWEREF 99 16 30
KOORDINATSYSTEM I HÖJD: RH2000

NYA ANLÄGGNINGAR

- 0+000 NY JÄRNVÄG MED LÄNGDMÄTNINGSSTRECK OCH LÄNGDANGIVELSE
- BRÖ
- ANNAN ANLÄGGNING (TEKNIKHUS, LEDNING, TRUMMA, M.M.)
- BULLERSKYDDSSKÄRM
- STÄNGSEL
- DIKE
- NY JÄRNVÄG MED SLÄNT
- YY+YYY NY ALLMÄNN VÄG MED LÄNGDMÄTNINGSSTRECK OCH LÄNGDANGIVELSE
- BETONGTUNNEL/TRÄG
- BERGTUNNAR (MED PÅLAGT ORTOFOTO)
- NY ENSKILD VÄG

ÖVRIGT


- BEFINTLIG JÄRNVÄG
- TRÄDSÄKRING
- BEFINTLIGT VATTENDRAG, SJÖ
- INLÖSEN AV BYGGNAD/FÄSTIGHET
- ERBJUDANDE OM FRIVILLIGT FÖRVARV AV BYGGNAD/FÄSTIGHET

BEFINTLIGA GRÄNSER

- TRAKTGRÄNS
- FÄSTIGHETSGRÄNS


BETECKNINGAR I PROFIL

- SPÅR (RÖK) BEFINTLIG MARKNIVÅ I PROFILINJEN BEDÖMD BERG NIVÅ
- JÄRNVÄG PÅ BANK
- JÄRNVÄG I SKÄRNING
- MARK
- BERG

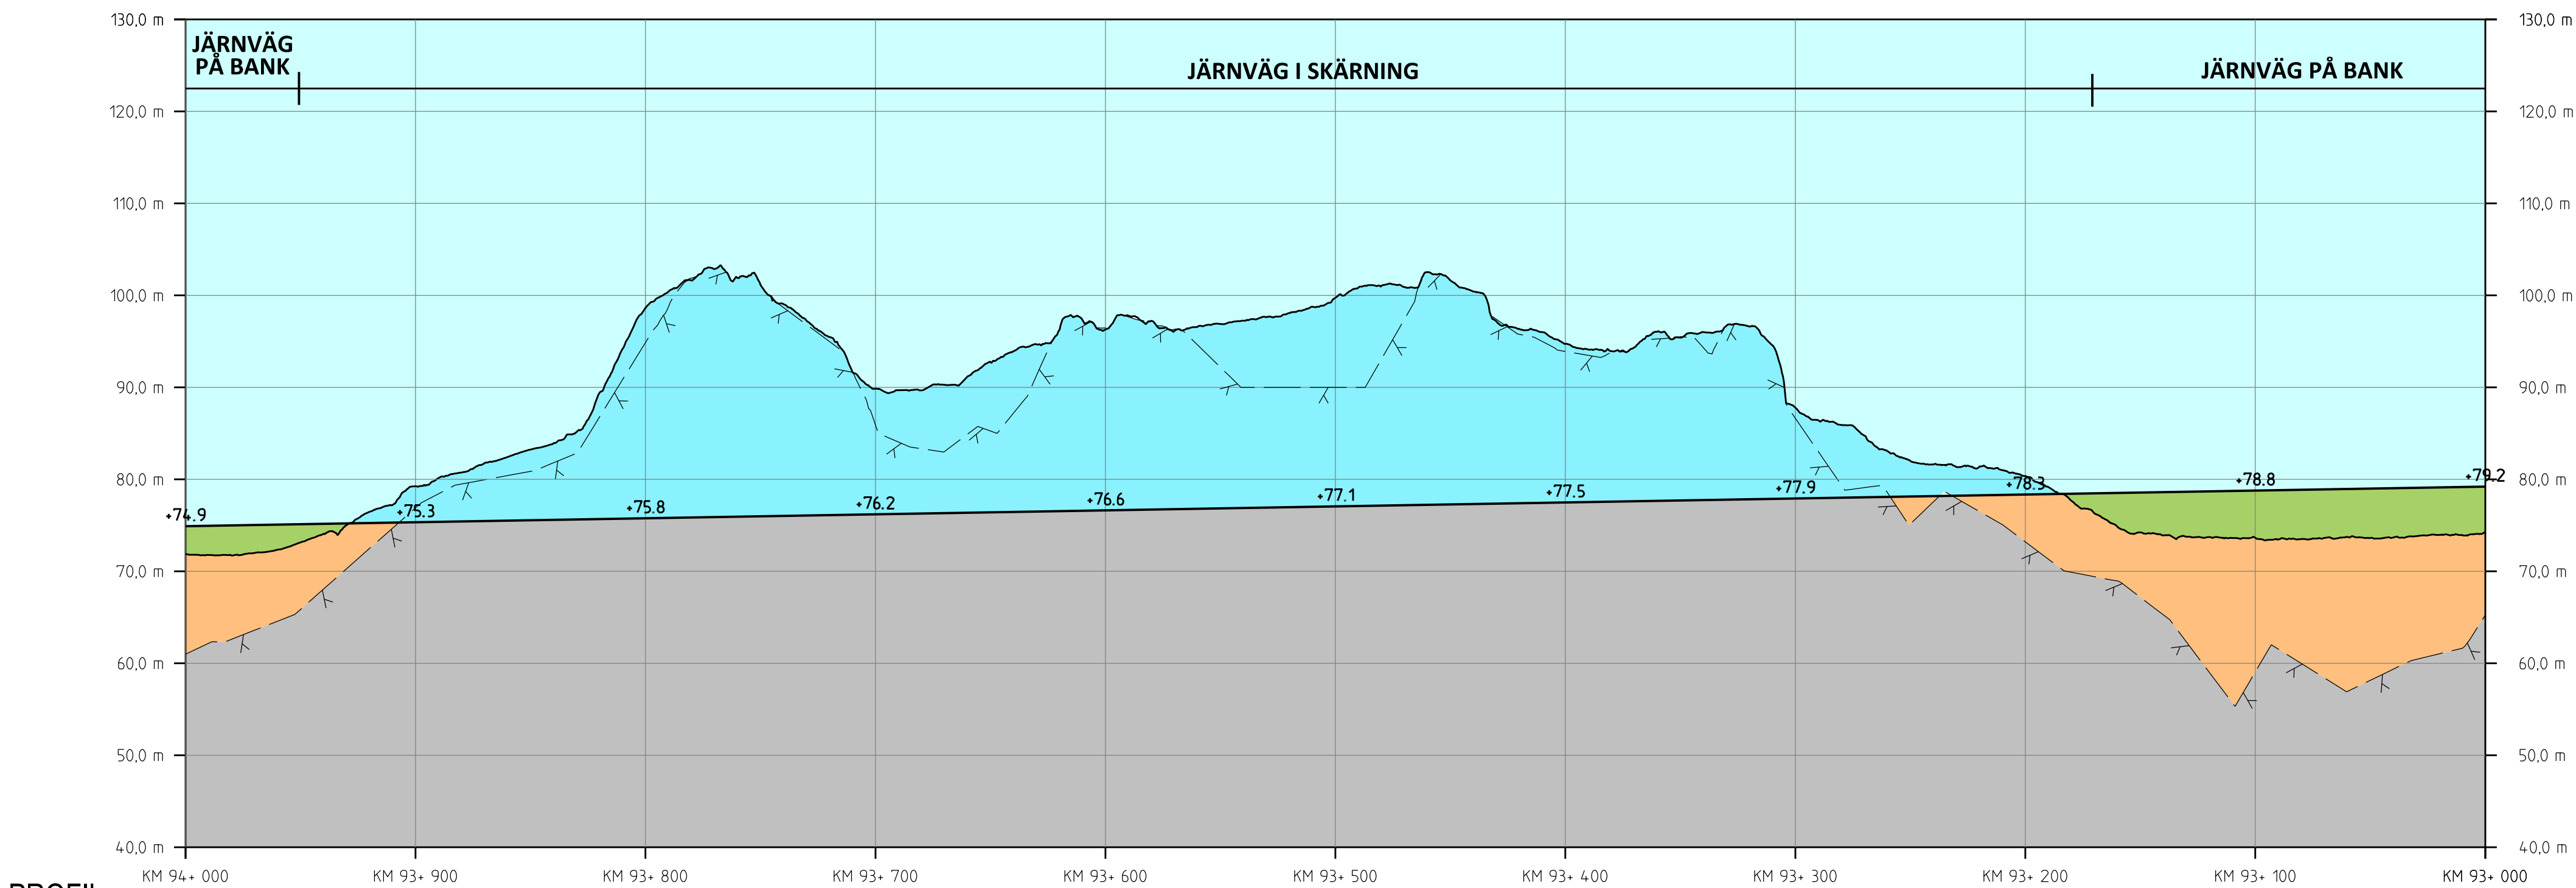

PROFIL
SPÅRPROFIL LÄNGS NEDSPÅRET (ÖSTLIGA SPÅRET)

ORIENTERINGSFIGUR MED BLADNUMMER

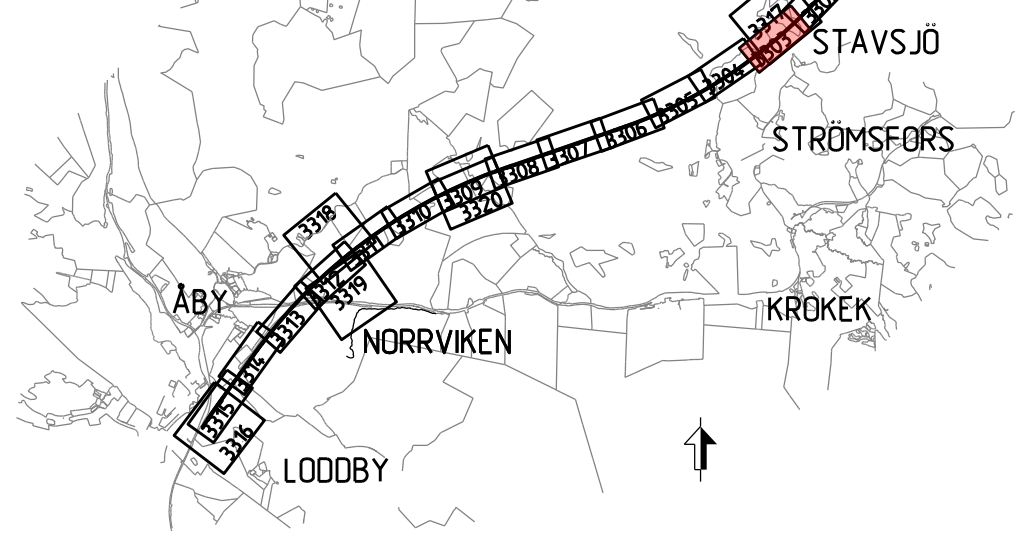

JÄRNVÄGSPLAN			
LEVERANTÖR	AVGIVNING	TEKNIKPÅRÅD	TEKNIKPÅRÅD
SWECO	UPPDRAGSNUMMER 30000904-004	KONSTRUKTÖRSNUMMER	GRÄNSNINGSSÄTT / SYFTE
TRAFIKVERKET	ILLUSTRATIONSKARTA (BSAB 00, 01, 10GR)	ANLÄGGNINGSTYP	ANLÄGGNINGSTYP
SKAPAD AV SWECO/SEALKH	SKALA 1:2000	FORMAT A1	TRITINGSNUMMER FÖRVALTNING
GRANSKAD AV SWECO/SEALKH	DATUM 2023-05-15	TRITINGSNUMMER FÖRVALTNING	TRITINGSNUMMER FÖRVALTNING
GRANSKAD AV SWECO/SEALKH	DATUM 2023-05-15	TRITINGSNUMMER FÖRVALTNING	TRITINGSNUMMER FÖRVALTNING
GRANSKAD AV SWECO/SEALKH	DATUM 2023-05-15	TRITINGSNUMMER FÖRVALTNING	TRITINGSNUMMER FÖRVALTNING




KOORDINATSYSTEM | PLAN: SWEREF 99 16 30
 KOORDINATSYSTEM | HÖJD: RH2000



	NY JÄRNVÄG MED LÄNGDMÄTNINGSSTRECK OCH LÄNGDANGIVELSE
	BRÖ
	ANNAN ANLÄGGNING (TEKNIKHUS, LEDNING, TRUMMA, M.M.)
	BULLERSKYDDSSKÄRM
	STÅNGSEL
	DIKE
	NY JÄRNVÄG MED SLÄNT
	NY ALLMÄNN VÄG MED LÄNGDMÄTNINGSSTRECK OCH LÄNGDANGIVELSE
	BETONGTUNNEL/TRÄG

	BEFINTLIG JÄRNVÄG
	TRÄDSÄKRING
	BEFINTLIGT VATTENDRAG, SJÖ
	INLÖSEN AV BYGGNAD/FASTIGHET
	ERBJUDANDE OM FRIVILLIGT FÖRVARV AV BYGGNAD/FASTIGHET





--- TRAKTGRÄNS
--- FASTIGHETSGRÄNS

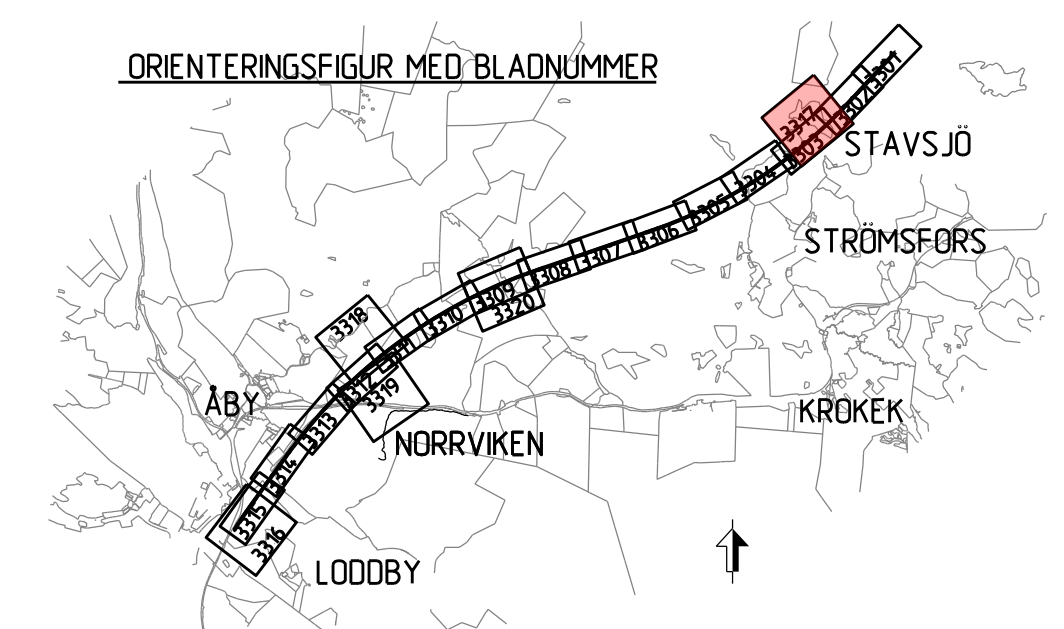

TYP AV PLAN		JÄRNVÄGSPLAN			
LEVERANTÖR  Tel 08-695 60 00 www.sweco.se	ANVÄNDNING UPPFÖRINGSNUMMER 30000904-004	LEVERANS/ÄNDRINGS-PM KONSTRUKTIONSNUMMER	TEKNISKPÅRÅGE GRANSKNINGSSTATUS / SYFTE		
 TRAFIKVERKET	ÖSTLÄNEN MARKANSPRÅK STAVSJD-LODBBY		HANDELSTYP ANLÄGGNINGSTYP		
SKAPAD AV SWECO/SEALKH	GRANSKAD AV SWECO/SEALKH		KILOMETER-METER 93 +0 -94 +0	BANDEL 1506	
GODKÄND AV SWECO/SECUMIL	DATUM 2023-05-15	SKALA 1:2000	RITINGSNUMMER 0127-10GR-114	RITNINGSDATUM 21-03-93	BLAD 3317
		FORMAT A1	RITNINGSDATUM FÖR FÄRDIGT 11-04-21		
ido_jfmetlone		glottime		ido_jfmetlone	

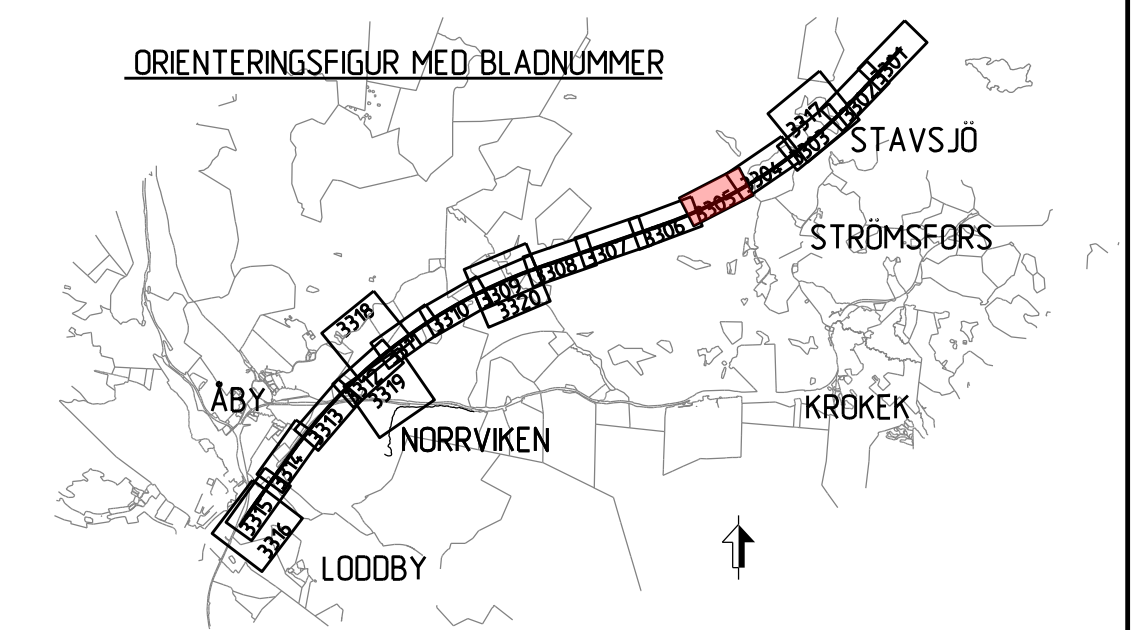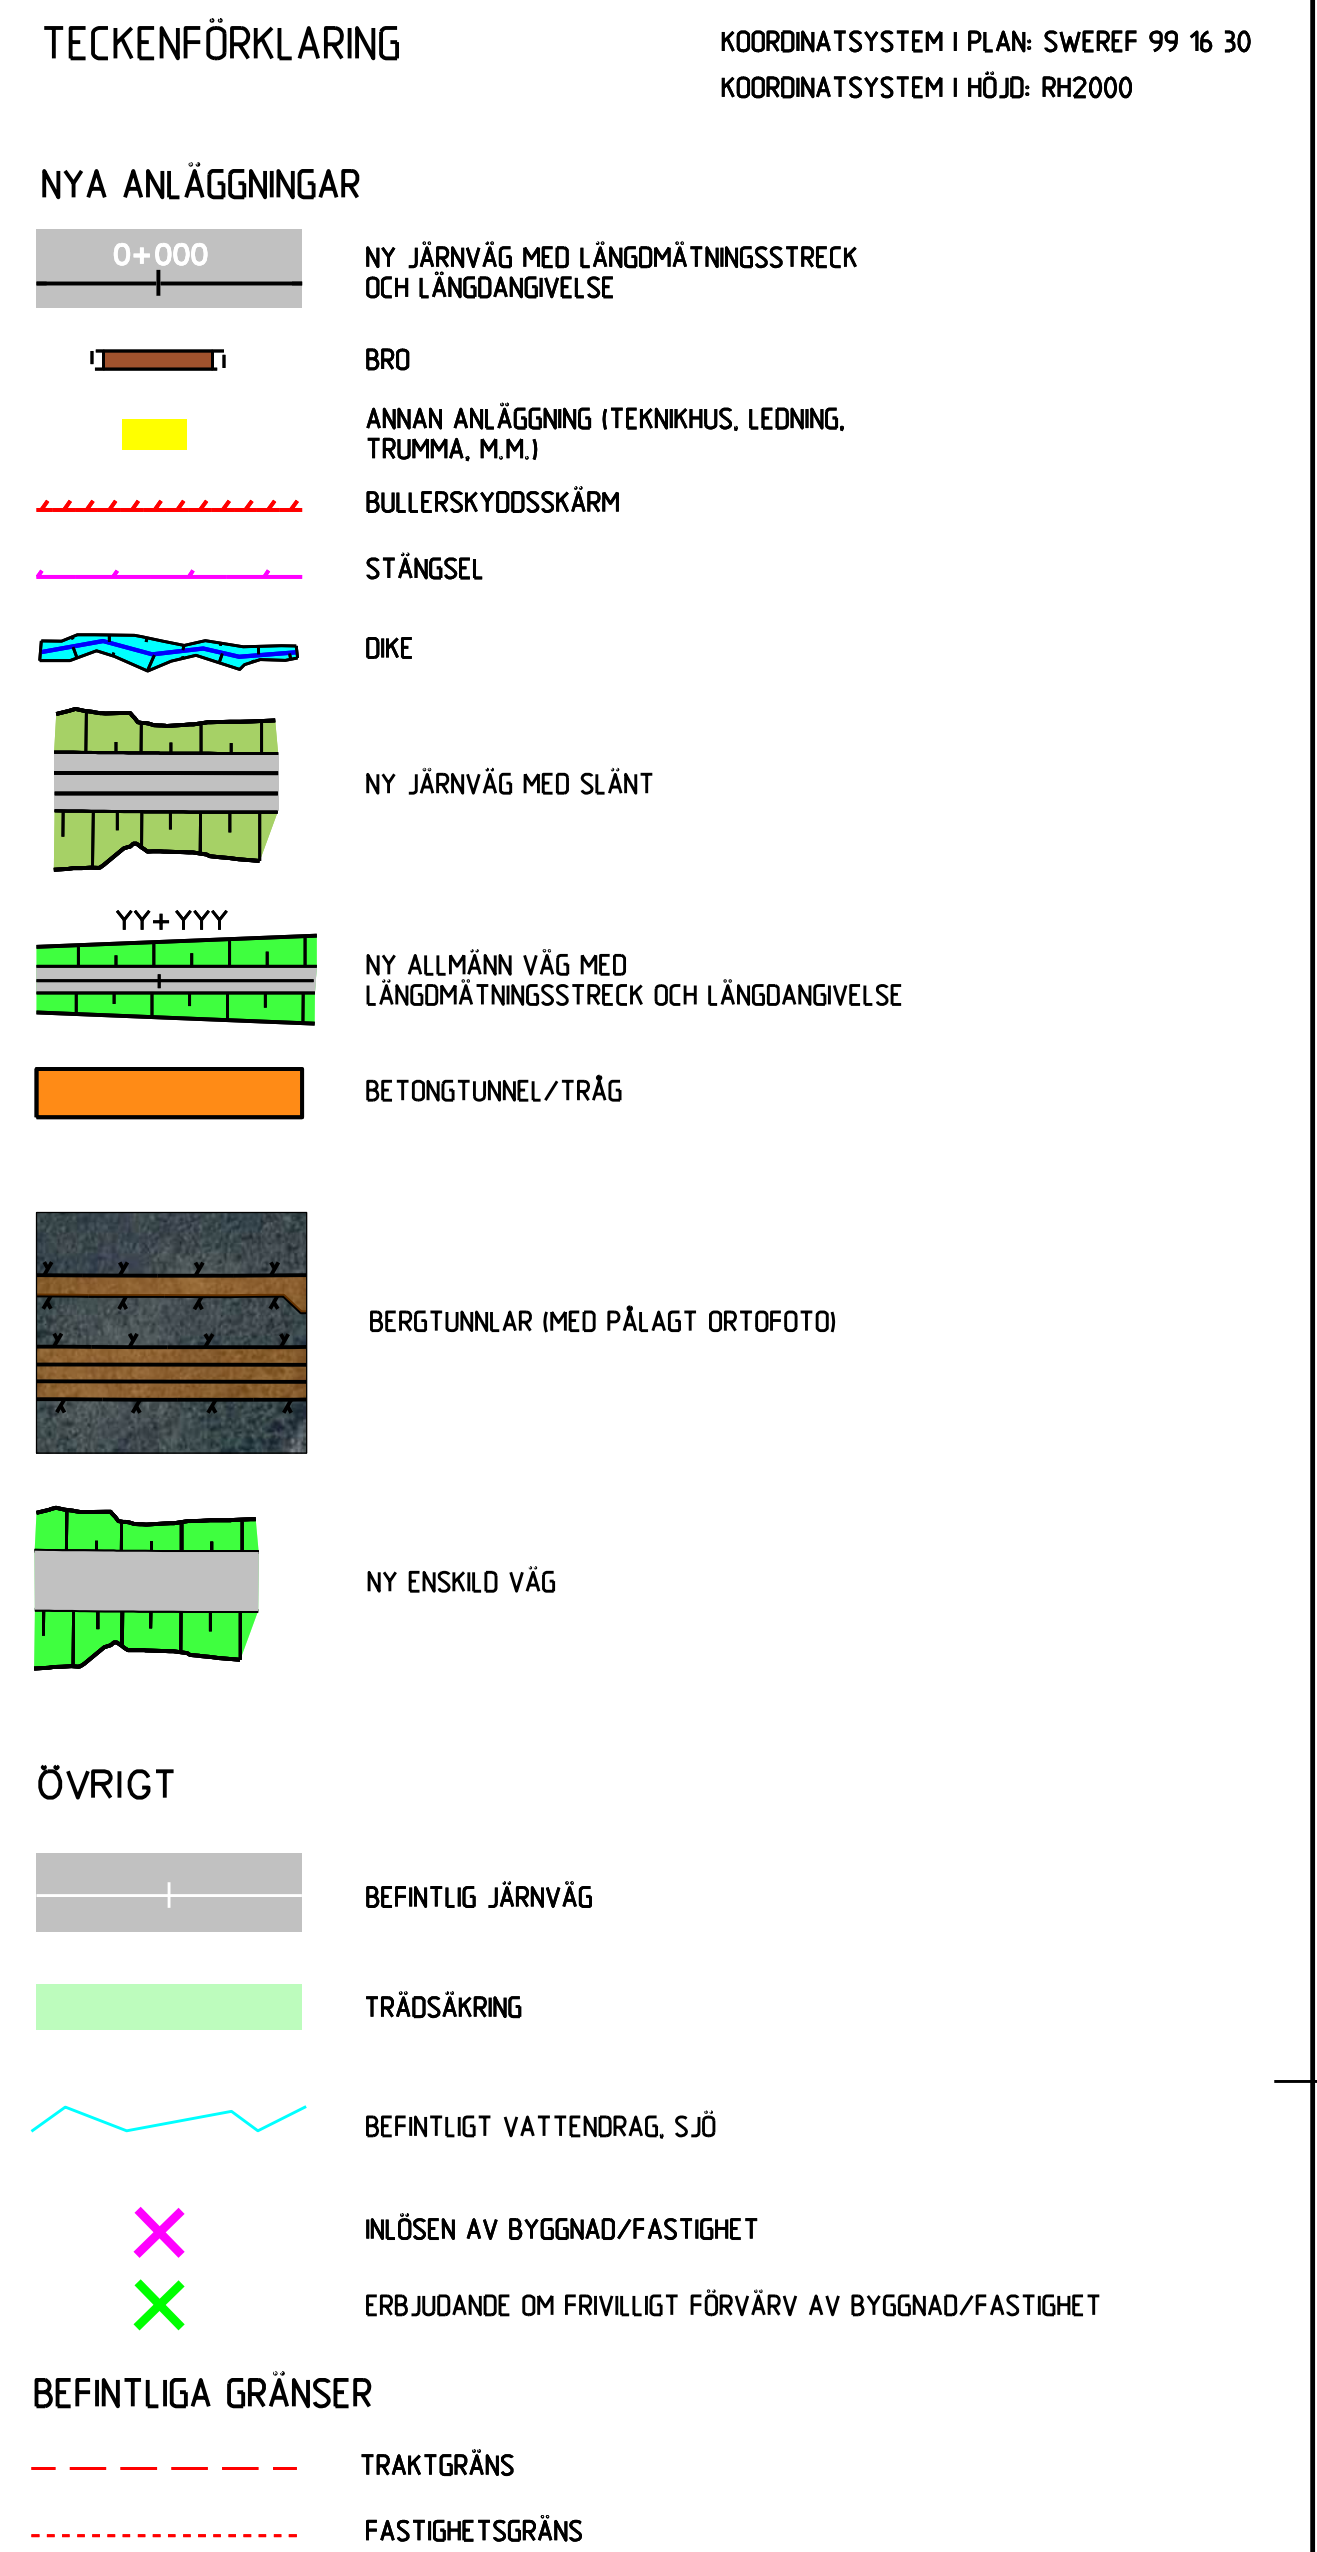


TYP AV PLAN		JÄRNVÄGSPLAN			
LEVERANTÖR  Tel 08-6846 60 00 www.sweco.se	AVSEILING UPPDRAGSNUMMER 30000904-004	LEVERANS/ÄNDRINGS-PM KONSTRUKTIONSNUMMER	TEKNISKPÅRÅDE GRANSKNINGSSTADIUM / SYFTE		
 TRAFIKVERKET		OSTLÄNKEN MARKANSPRÅK STAVS JÖ-LOÖDBY		ANLÄGGNINGSTYP	
SKAPAD AV SWECO/SEALKH	GRANSKAD AV SWECO/SEKARH		KILDETERAPIETER 95 +0 -96 +0 506		
GODKÄND AV SWECO/SECULM	DATUM 2023-05-15	SKALA 1:2000	FORMAT A1	RITNINGNUMMER FÖRVALTNING BLAD 3305	
				NÄSTA BLAD 3306	ÄNDR. _
id_1=fermore		glattine		id_2=jernbane	

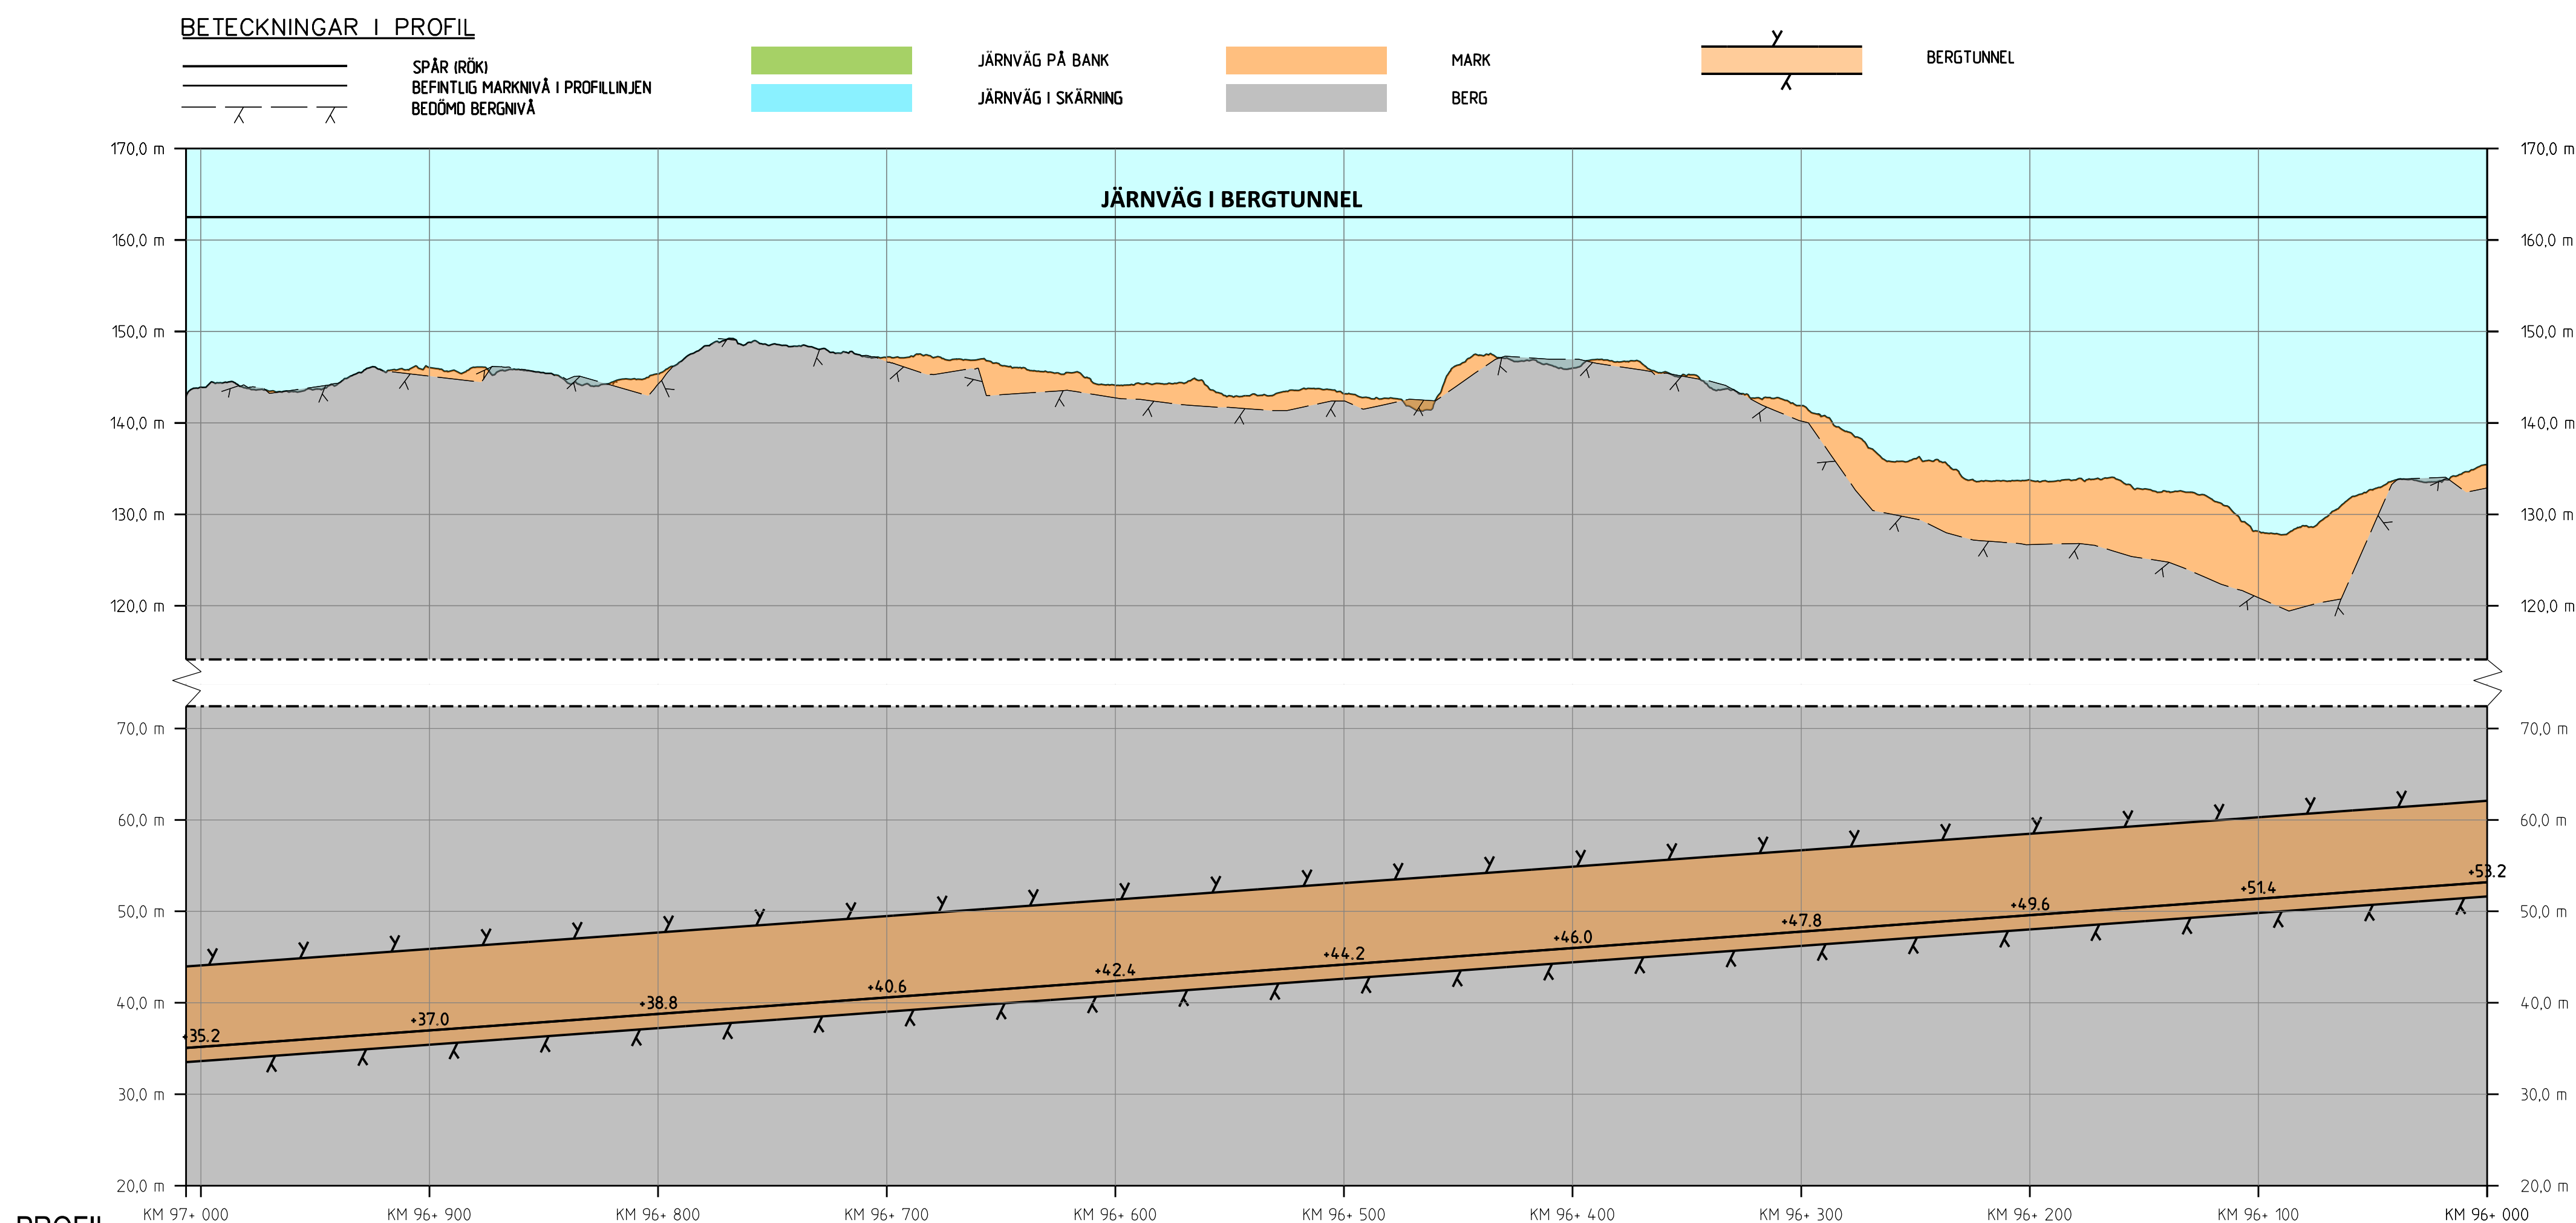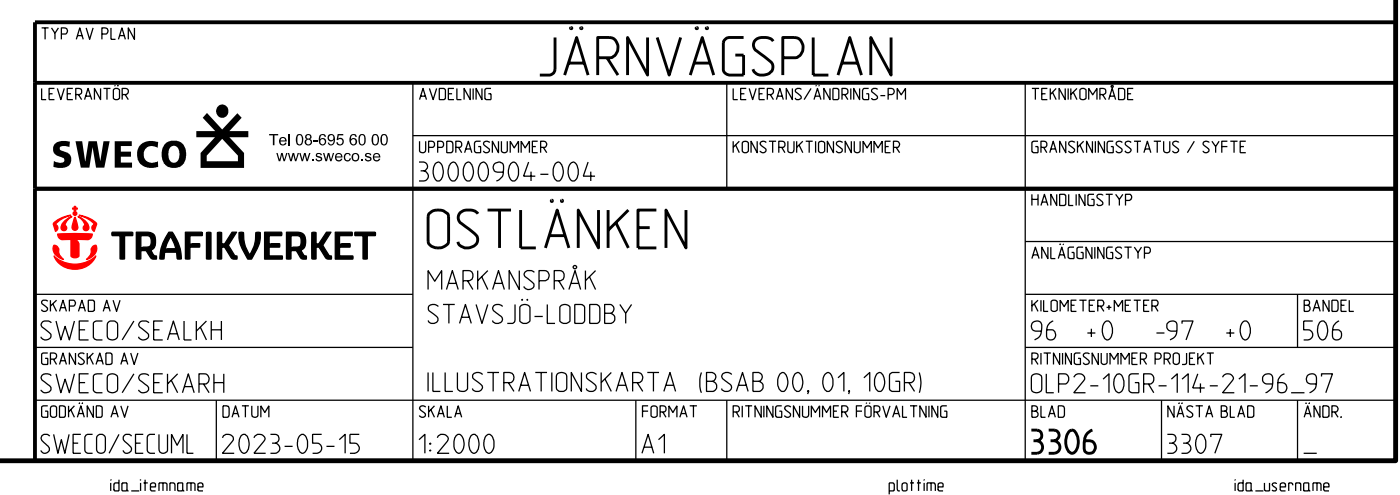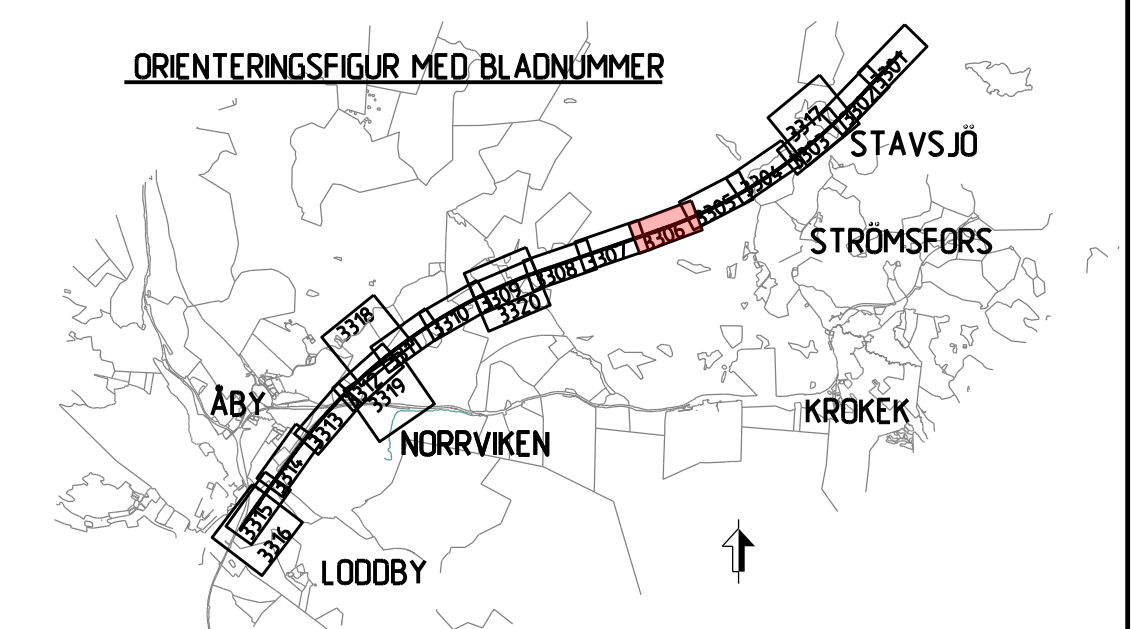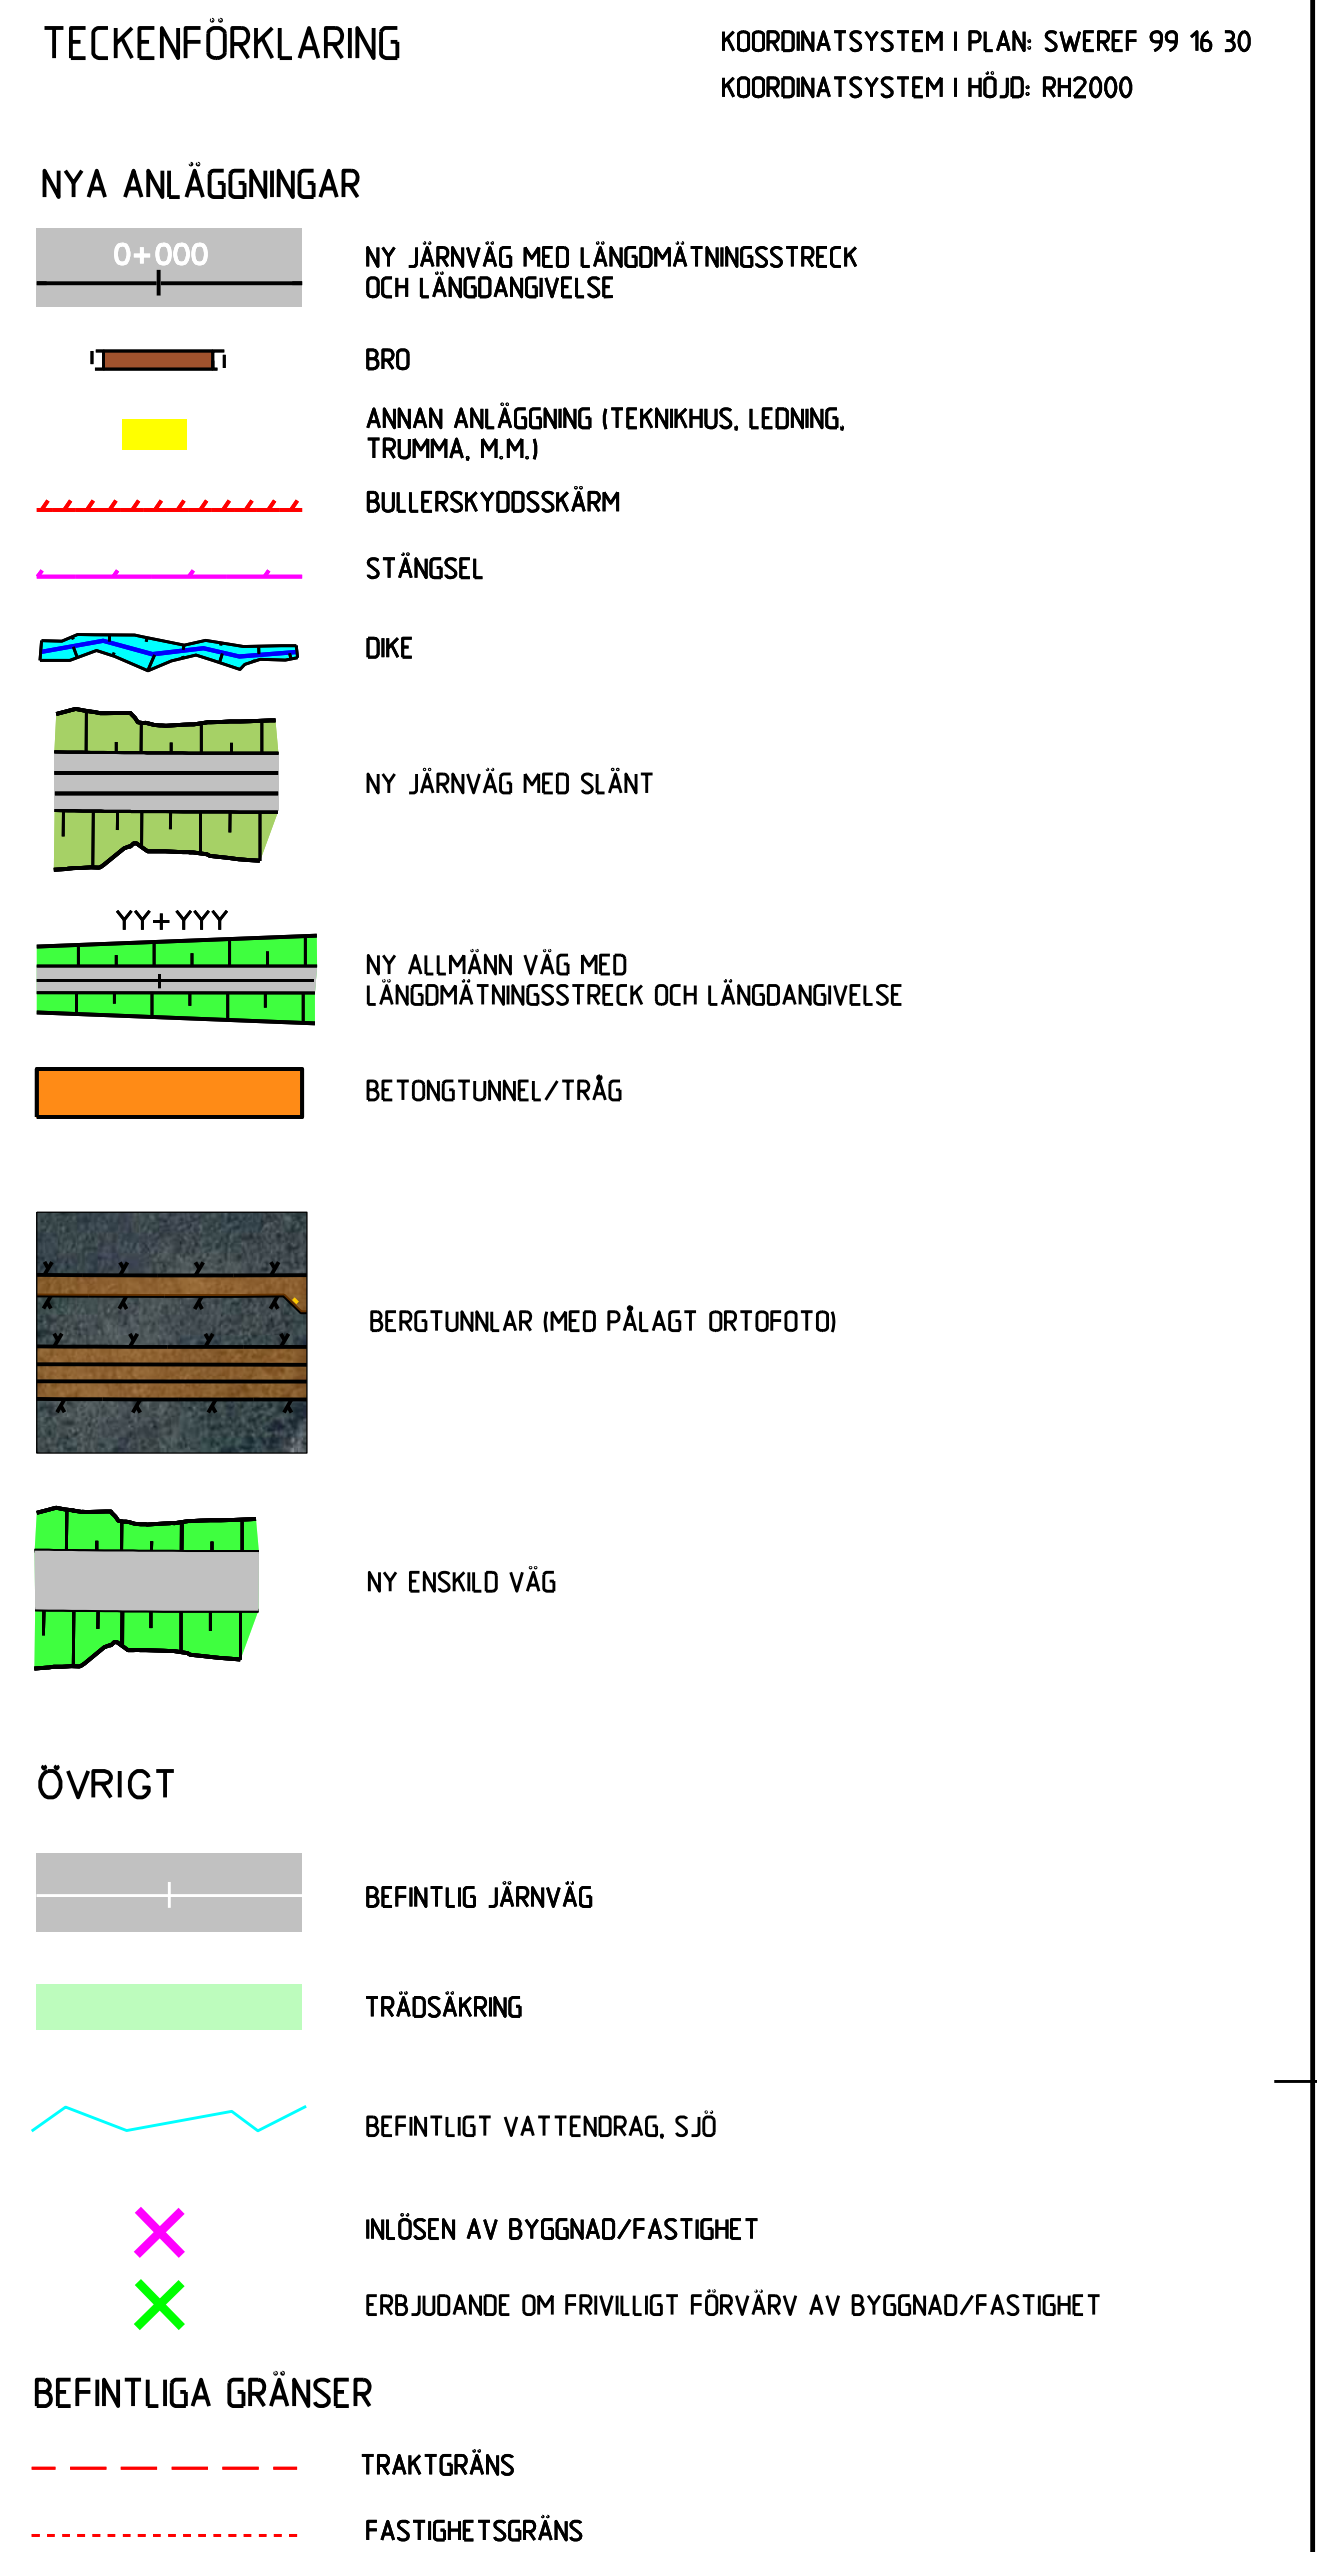

PROFIL KM 97+ 000 KM 96+ 900

SPÅRPROFIL LÄNGS NEDSPÅRET (ÖSTLIGA SPÅRET)

Denna ritning är Trafikverkets egendom. Allt obehörigt begagnande av ritningen beivras enligt lag.

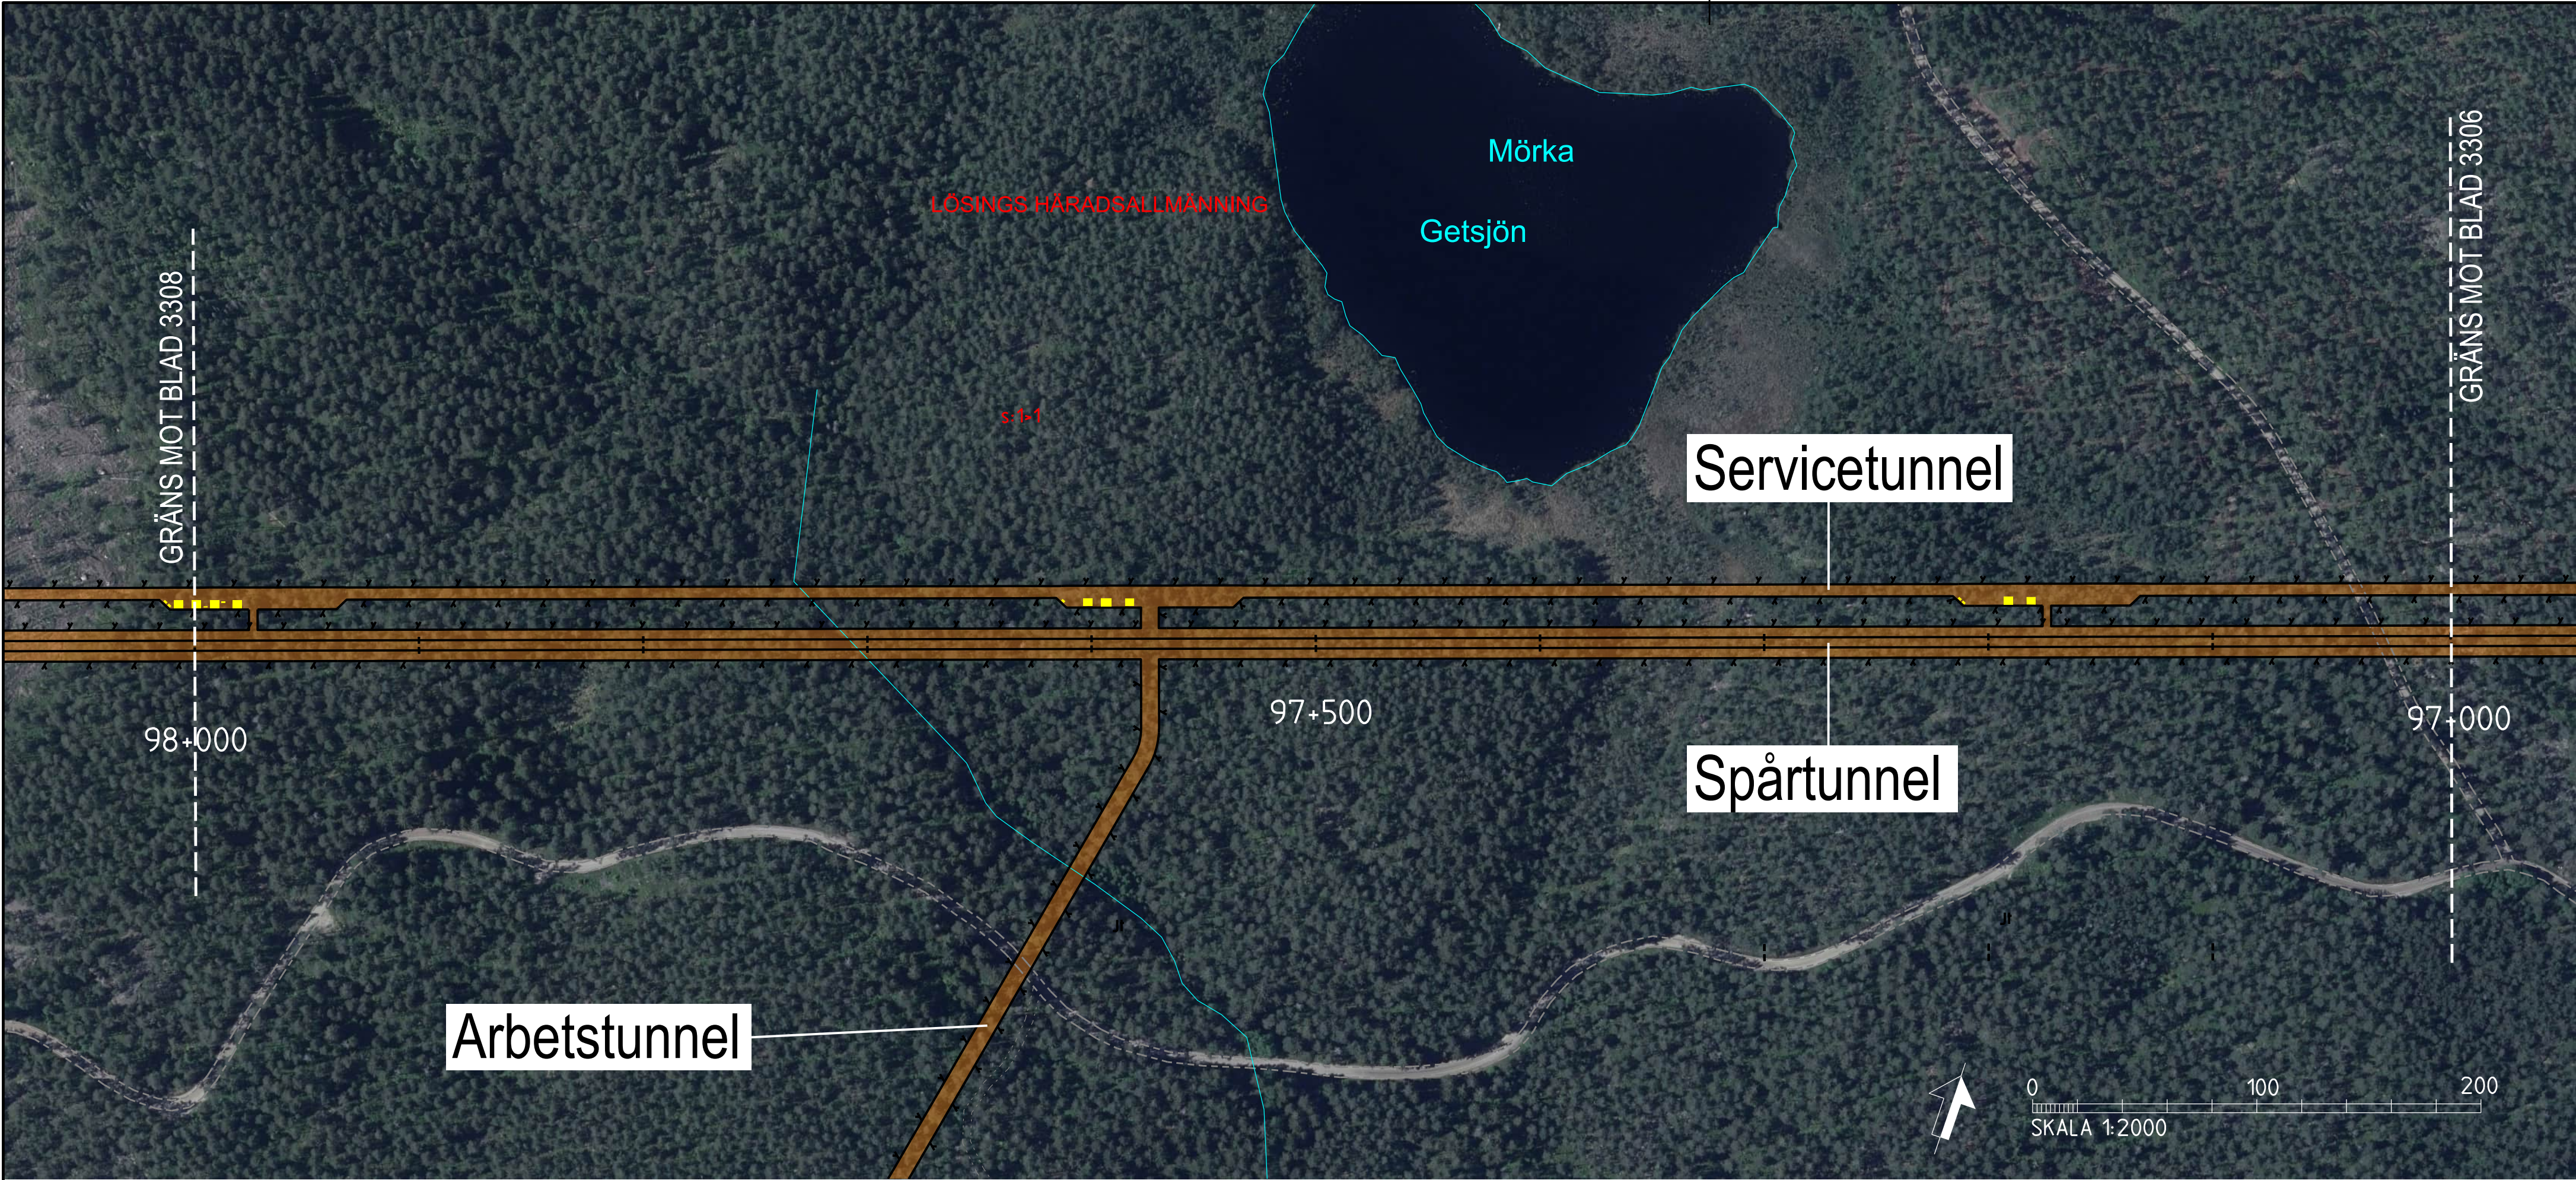

TECKENFÖRKLARING

NYA ANLÄGGNINGAR

ÖVRIGT

BEFINTLIGA GRÄNSER

BEFINTLIG JÄRNVÄG

TRÄDSÄKRING

BEFINTLIGT VATTENDRAG, SJÖ

INLÖSEN AV BYGGNAD/FÄSTIGHET

ERBJUDANDE OM FRIVILLIGT FÖRÄRV AV BYGGNAD/FÄSTIGHET

BEFINTLIGT VATTENDRAG, SJÖ

INLÖSEN AV BYGGNAD/FÄSTIGHET

ERBJUDANDE OM FRIVILLIGT FÖRÄRV AV BYGGNAD/FÄSTIGHET

BEFINTLIGA GRÄNSER

TRAKTGRÄNS

FASTIGHETSGRÄNS

BETECKNINGAR I PROFIL

SPÅR (RÖK)
BEFINTLIG MARKNIVÅ I PROFILINJEN
BEDÖMD BERGNVÅ


JÄRNVÄG PÅ BANK

JÄRNVÄG I SKÄRNING


MARK

BERG


BERGTUNNEL

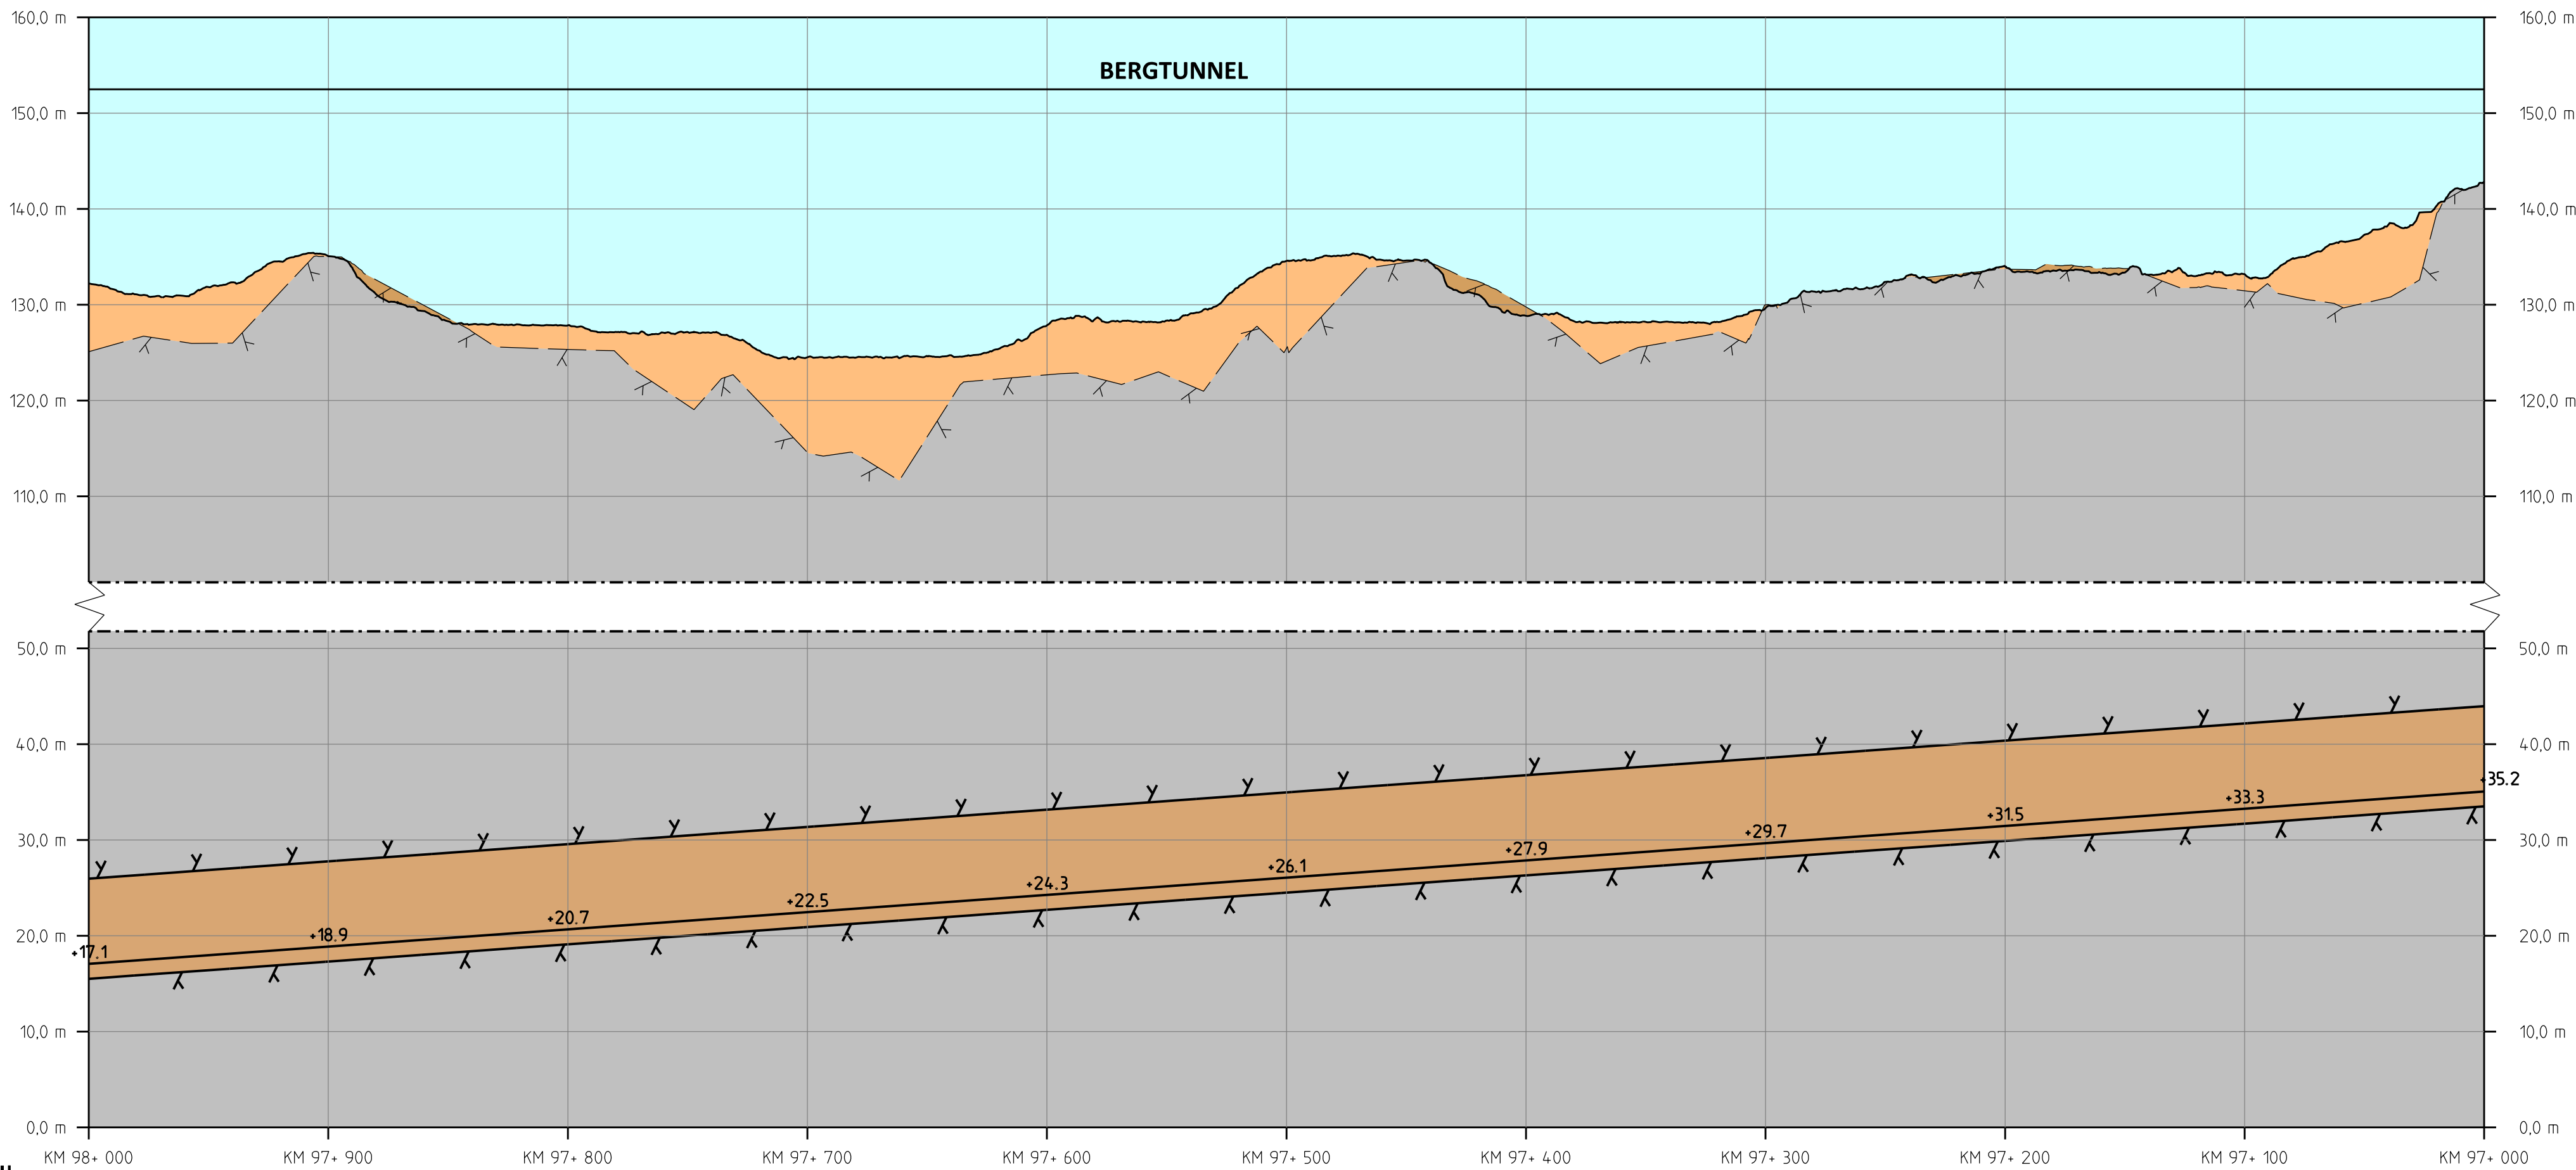

PROFIL
SPÅRPROFIL LÅNGS NEDSPÅRET (ÖSTLIGA SPÅRET)

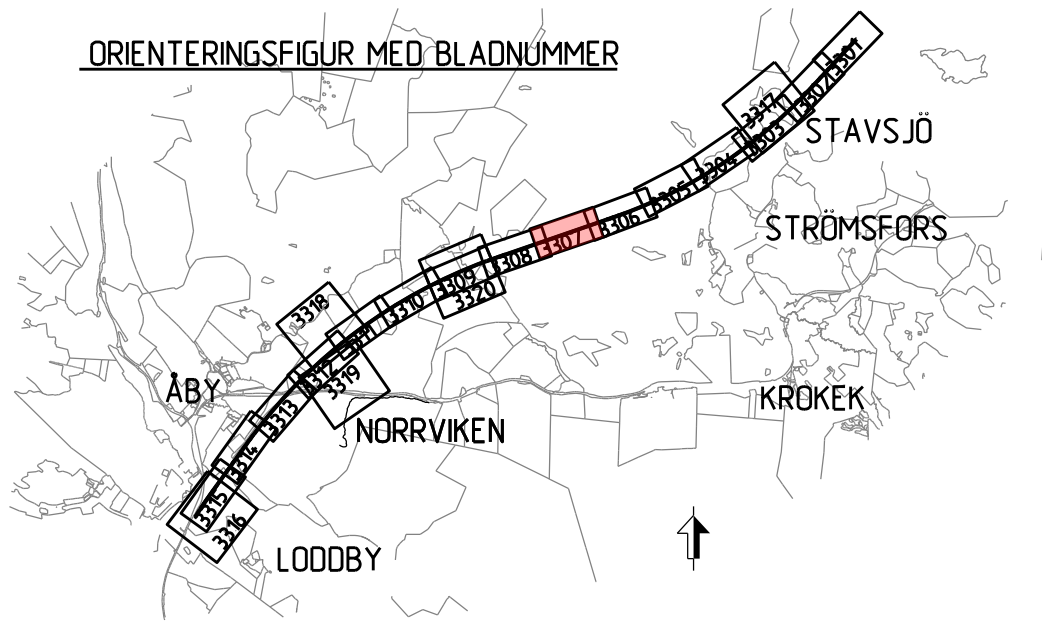

JÄRNVÄGSPLAN			
LEVERANTÖR	AVDELNING	TEKNIKPRÅGE	GRÄNSNINGSTÄLLUS / SYFTE
SWECO	UPPDRAGSNUMMER 30000904-004	KONSTRUKTIONSNUMMER	ANLÄGGNINGSTYP
TRAFIKVERKET	OSTLÄNKEN	MARKANSPRÅK STAVSJÖ-LÖDDBY	ANLÄGGNINGSTYP
SKAPAD AV SWECO/SEALKH	ILLUSTRATIONSKARTA (BSAB 00. 01. 10GR)	ANLÄGGNINGSTYP	ANLÄGGNINGSTYP
GRANSKAD AV SWECO/SEALKH	SKALA 1:2000	ANLÄGGNINGSTYP	ANLÄGGNINGSTYP
GRANSKAD AV SWECO/SECUM	SKALA 1:2000	ANLÄGGNINGSTYP	ANLÄGGNINGSTYP
GRANSKAD AV SWECO/SECUM	SKALA 1:2000	ANLÄGGNINGSTYP	ANLÄGGNINGSTYP

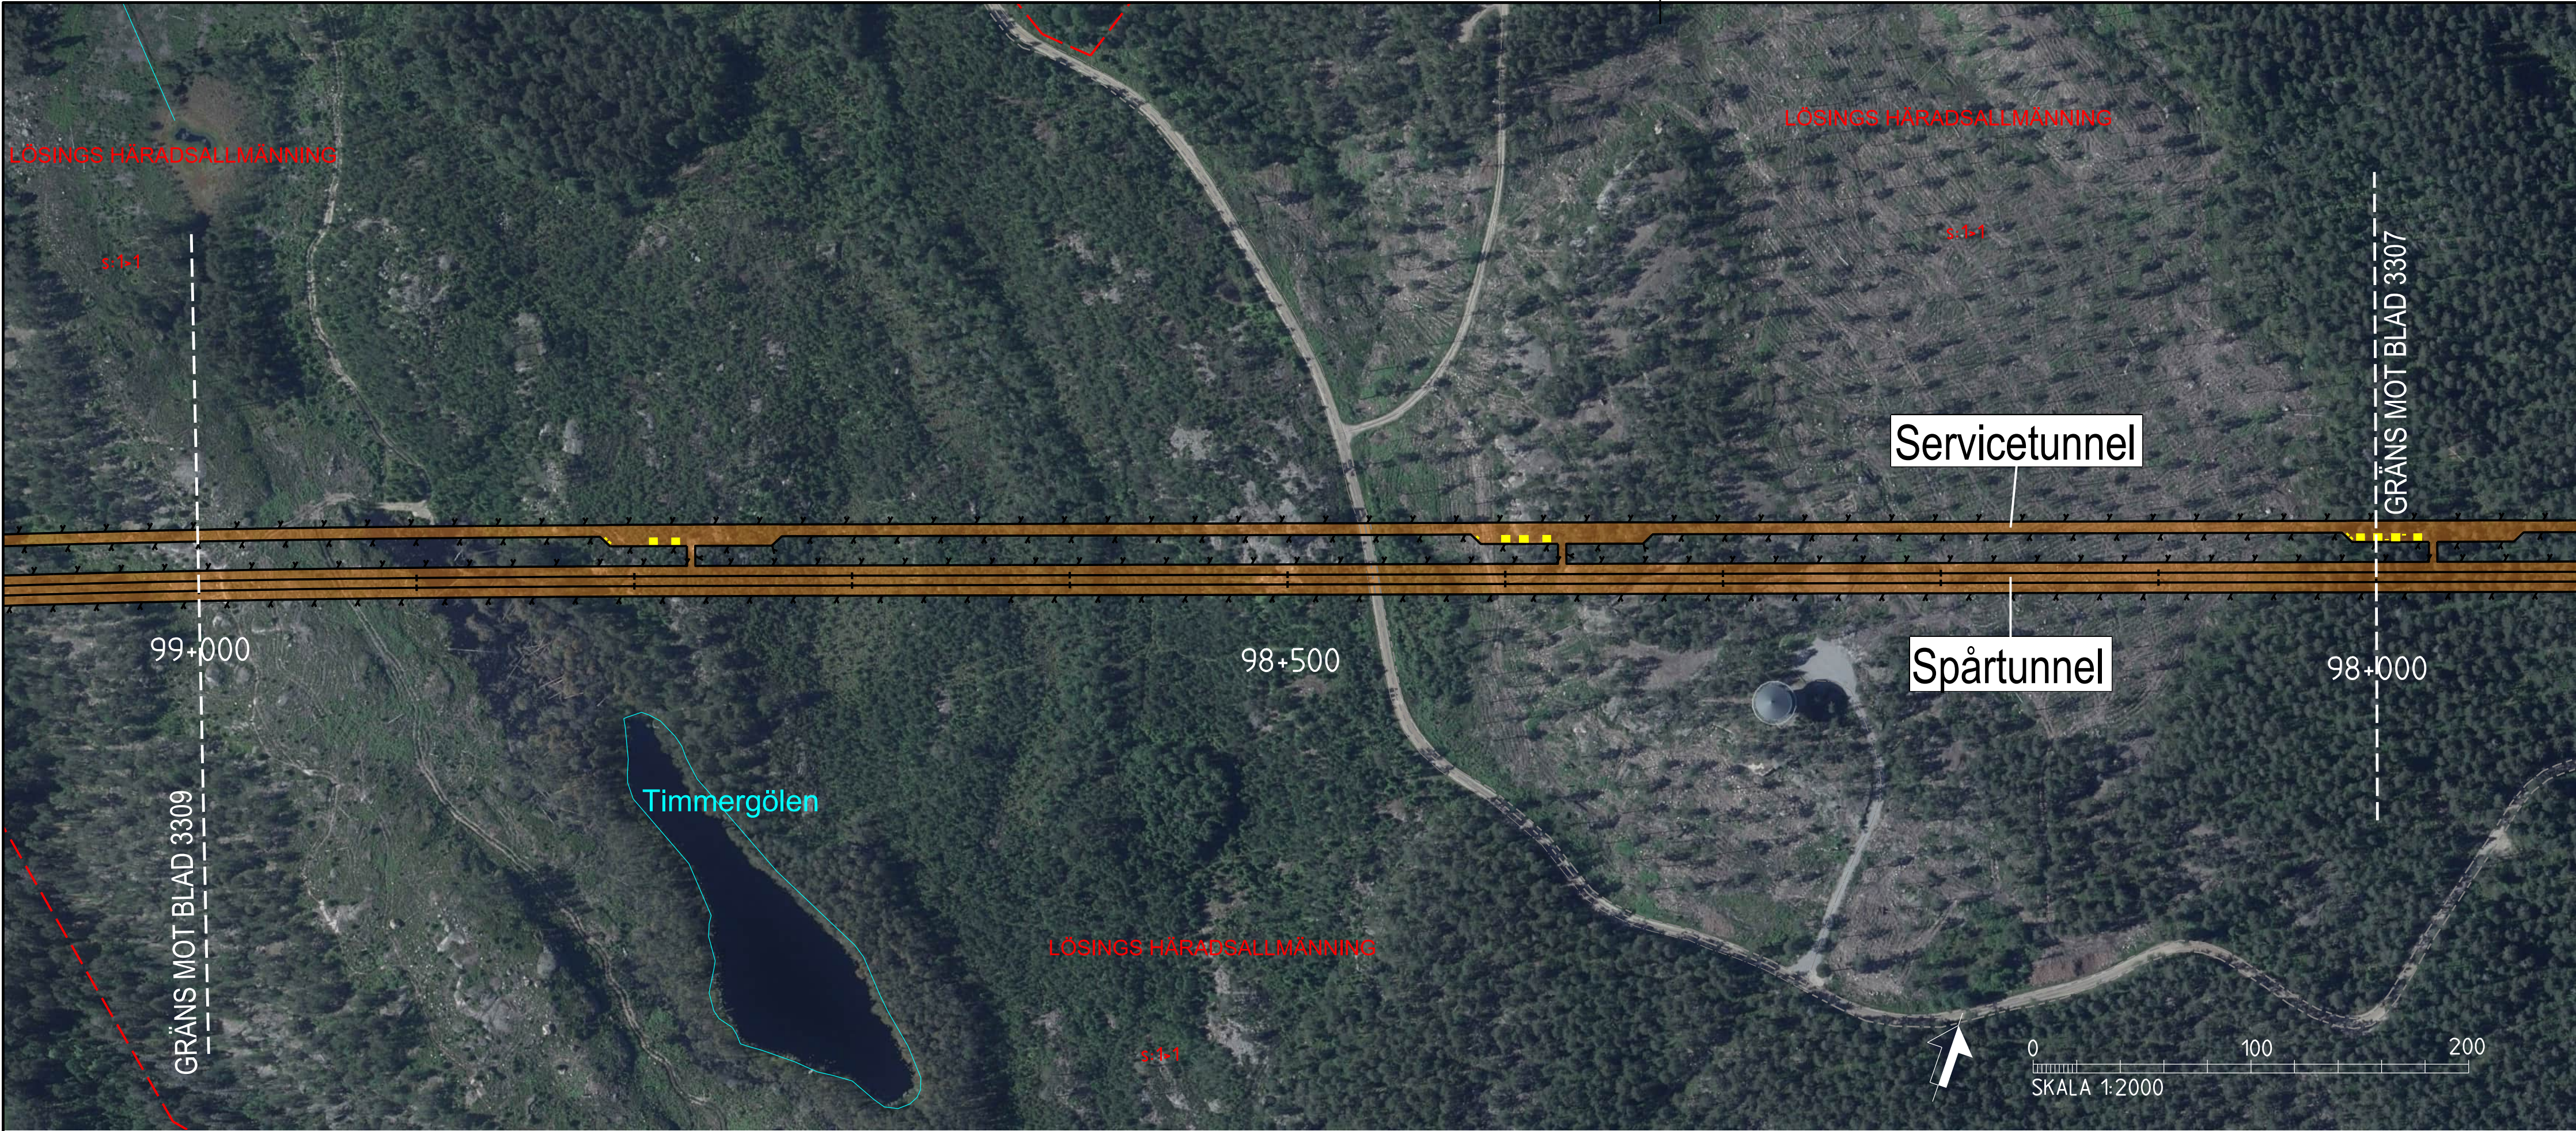

TECKENFÖRKLARING

KOORDINATSYSTEM I PLAN: SWREF 99 16 30
KOORDINATSYSTEM I HÖJD: RH2000

NYA ANLÄGGNINGAR

- 0+000 NY JÄRNVÄG MED LÄNGDMÄTNINGSSTRECK OCH LÄNGDANGIVELSE
- BRÖ
- ANNAN ANLÄGGNING (TEKNIKHUS, LEDNING, TRUMMA, M.M.)
- BULLERSKYDDSSKÄRM
- STÄNGSEL
- DIKE
- NY JÄRNVÄG MED SLÄNT
- YY+YYY NY ALLMÄNN VÄG MED LÄNGDMÄTNINGSSTRECK OCH LÄNGDANGIVELSE
- BETONGTUNNEL/TRÄG
- BERGTUNNAR (MED PÅLAGT ORTOFOTO)
- NY ENSKILD VÄG

ÖVRIGT


- BEFINTLIG JÄRNVÄG
- TRÄDSÄKRING
- BEFINTLIGT VATTENDRAG, SJÖ
- INLÖSEN AV BYGGNAD/FASTIGHET
- ERBJUDANDE OM FRIVILLIGT FÖRVARV AV BYGGNAD/FASTIGHET

BEFINTLIGA GRÄNSER

- TRAKTGRÄNS
- FASTIGHETSGRÄNS

BETECKNINGAR I PROFIL


- SPÅR (RÖK) BEFINTLIG MARKNIVÅ I PROFILINJEN BEDÖMD BERGIVÅ
- JÄRNVÄG PÅ BANK
- JÄRNVÄG I SKÄRNING
- MARK
- BERG
- BERGTUNNEL

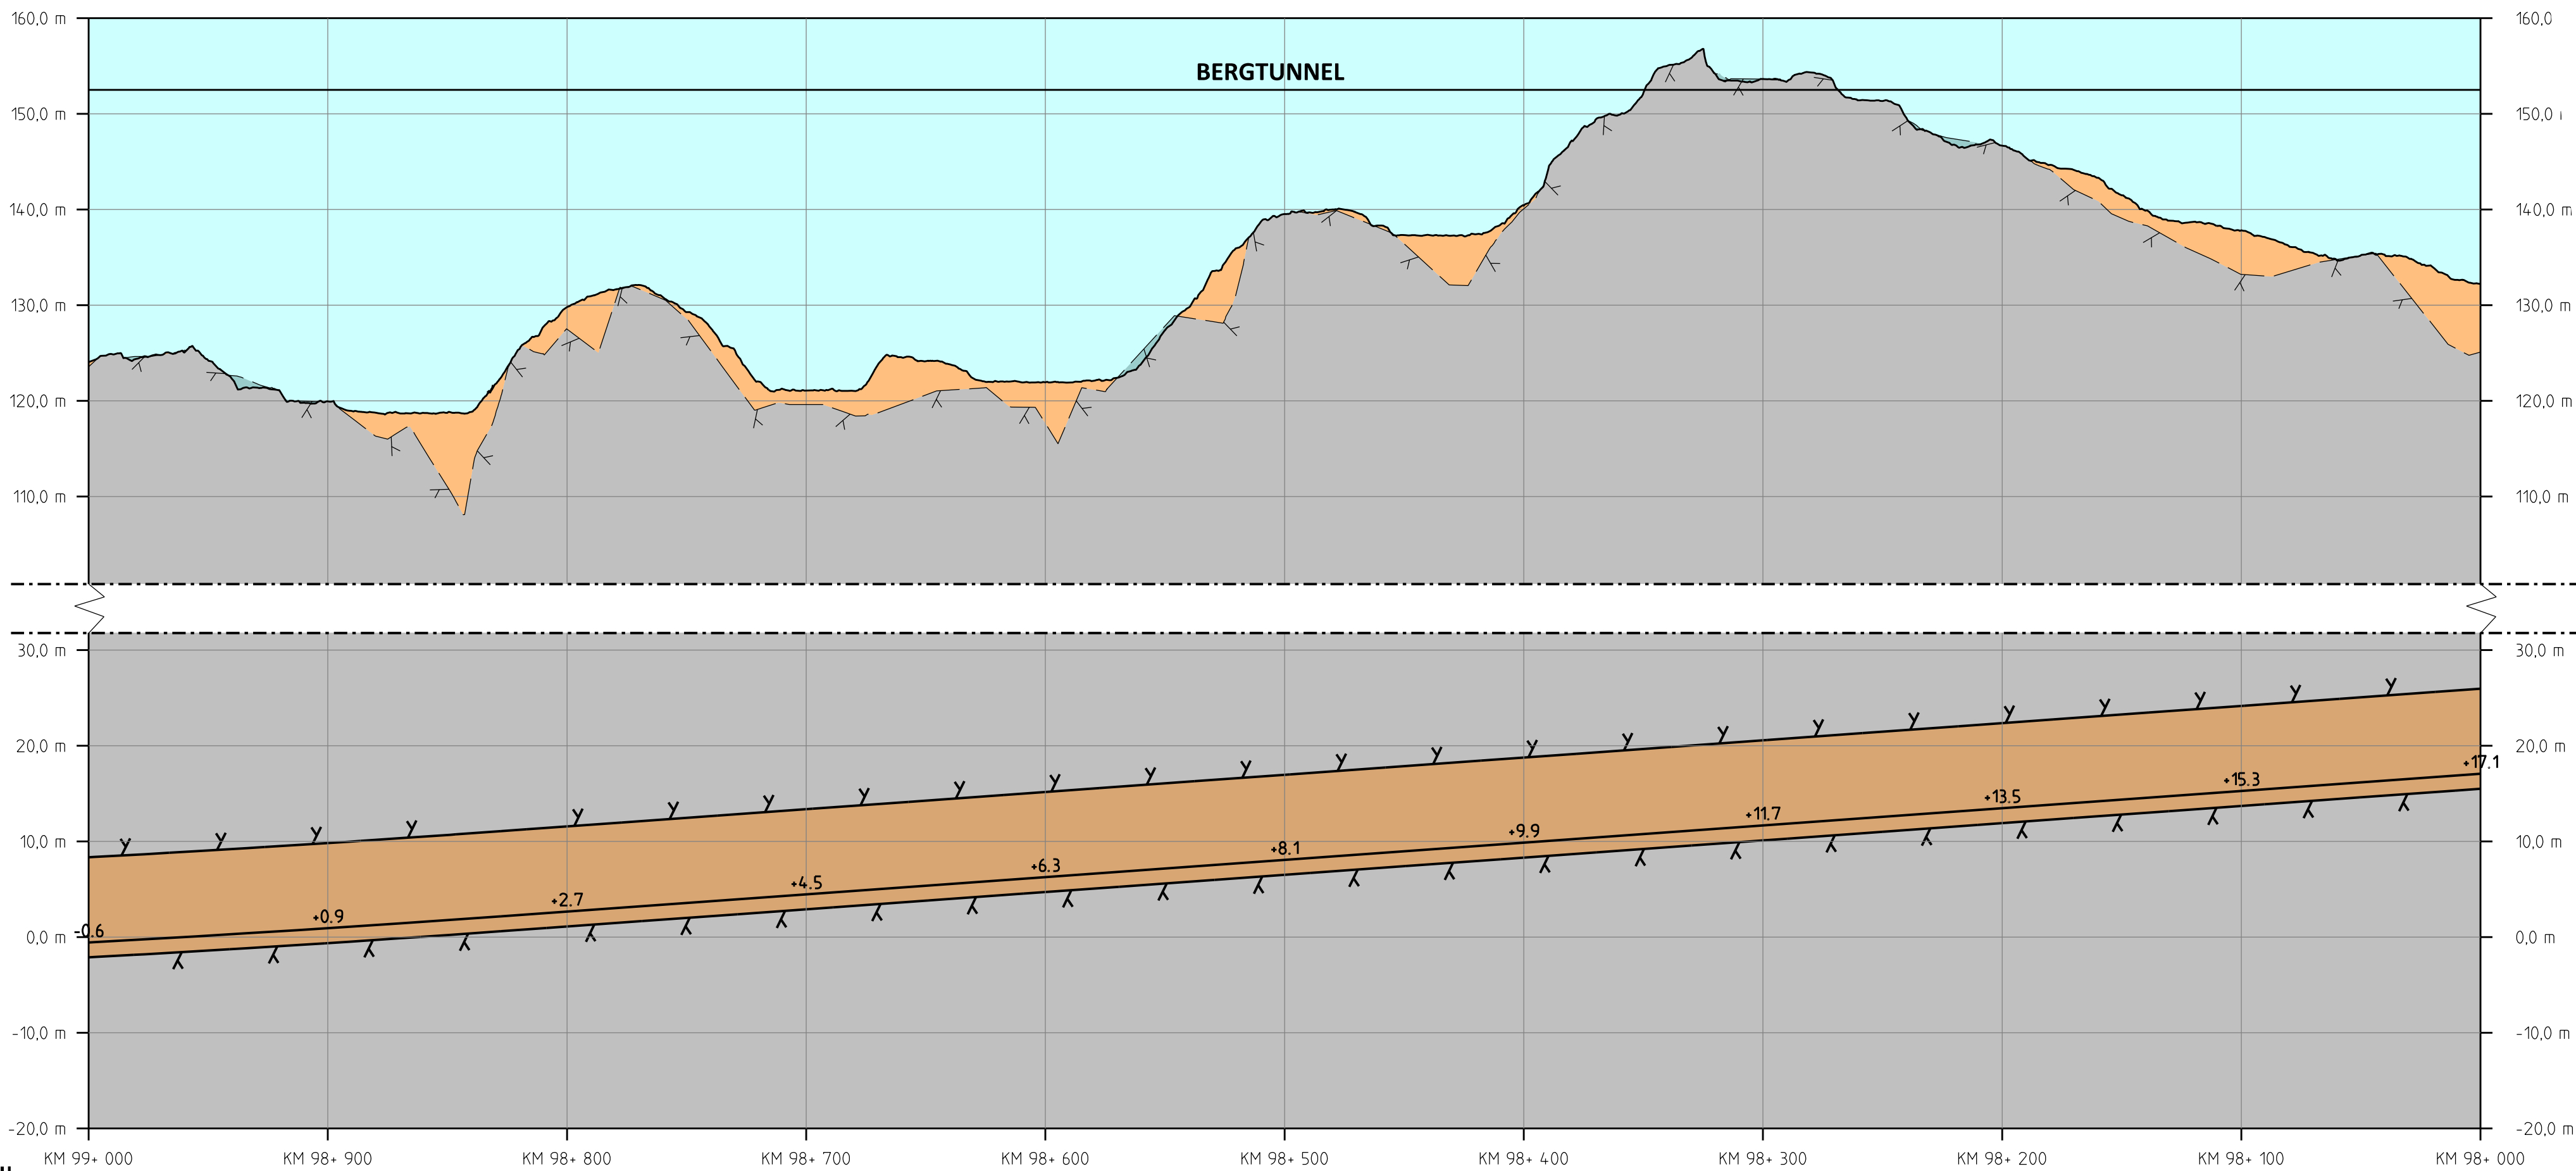



PROFIL

SPÅRPROFIL LÅNGS NEDSPÅRET (ÖSTLIGA SPÅRET)

ORIENTERINGSFIGUR MED BLADNUMMER

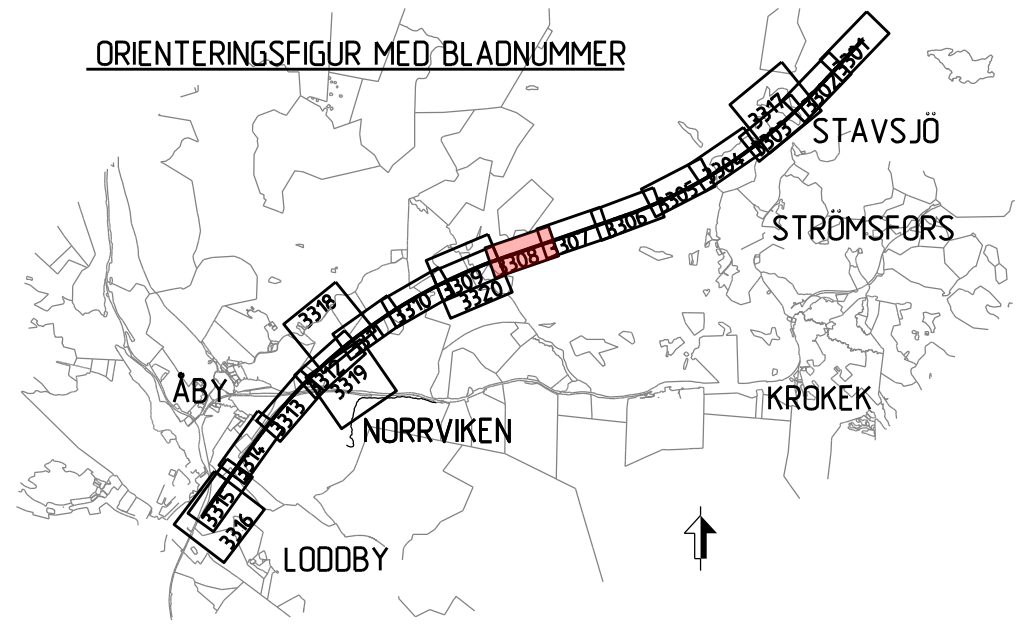


TYP AV PLAN			
JÄRNVÄGSPLAN			
LEVERANTÖR	AVDELNING	TEKNIKPRÅGJE	
SWECO	TEKNIKPRÅGJE	GRÄNSSTATUS / SYFTE	
SKAPAD AV SWECO/SEALKH	UPPDRAGSNUMMER 30000904-004	KONSTRUKTIONSNUMMER	
GRANSKAD AV SWECO/SEALKH	ILLUSTRATIONSKARTA (BSAB 00. 01. 10GR)	ANLÄGGNINGSTYP	
GRANSKAD AV SWECO/SEALKH	SKALA 1:2000	FAHRT	
GRANSKAD AV SWECO/SEALKH	2023-05-15	TRÄNINGSNUMMER FÖRVALTNING	
		BLAD	
		3308	
		NÄSTA BLAD	
		3309	
		ÄNDR	

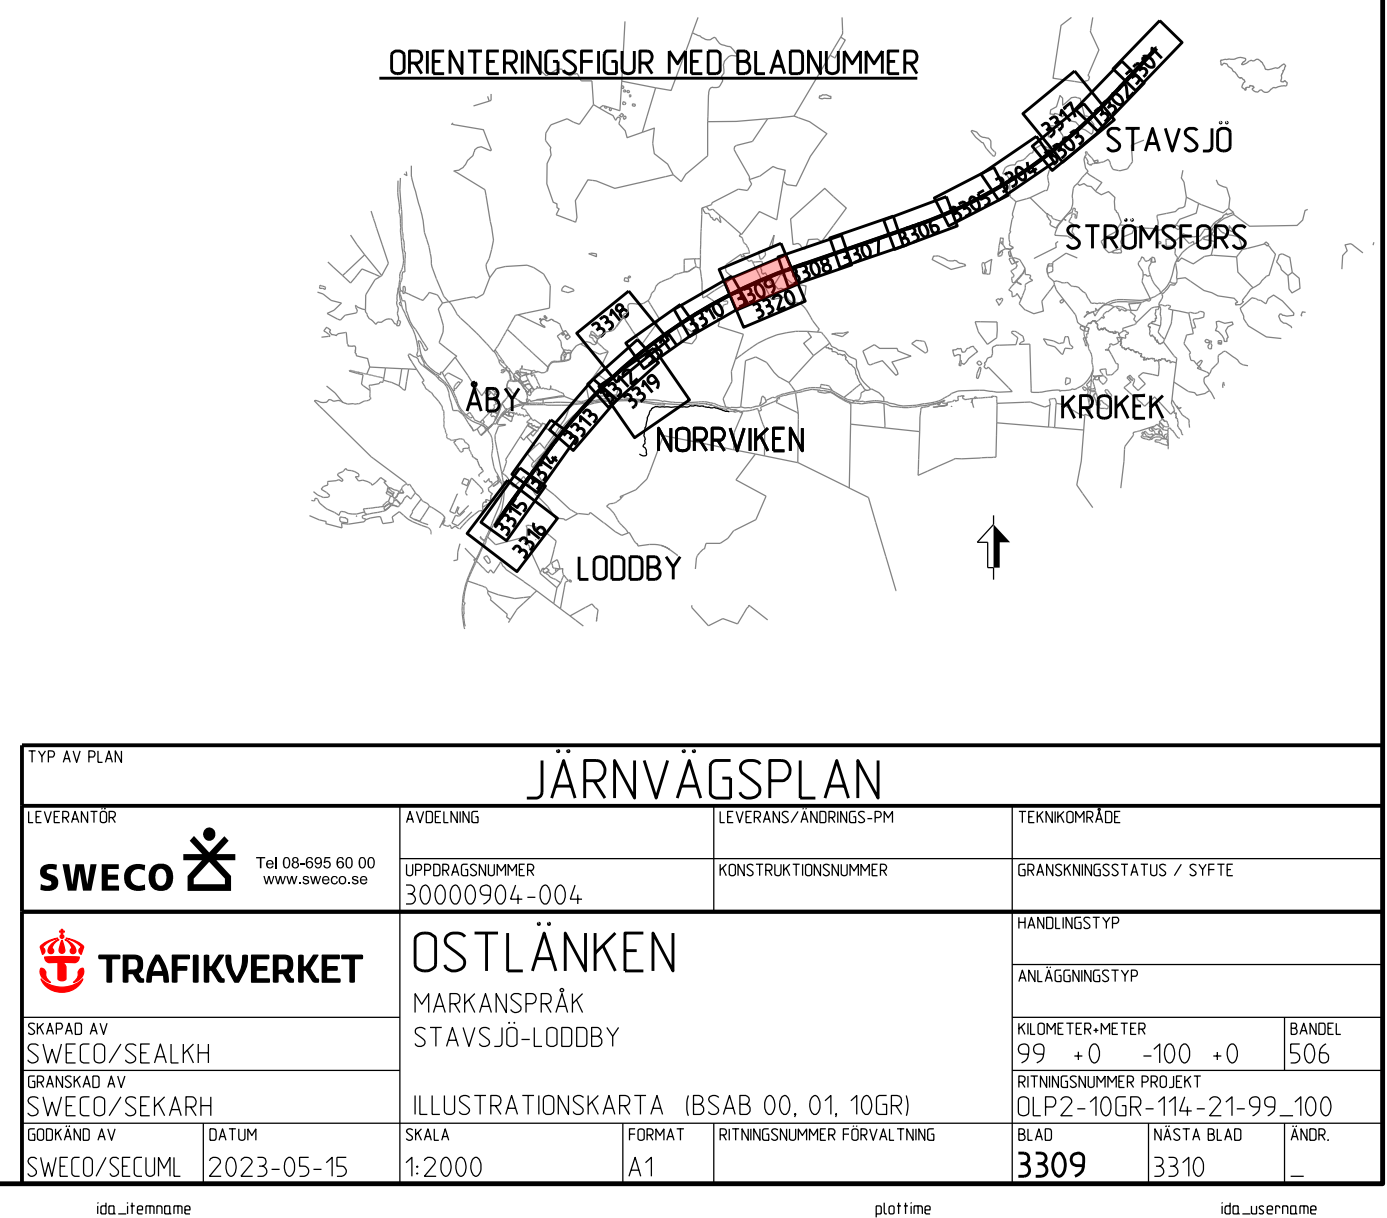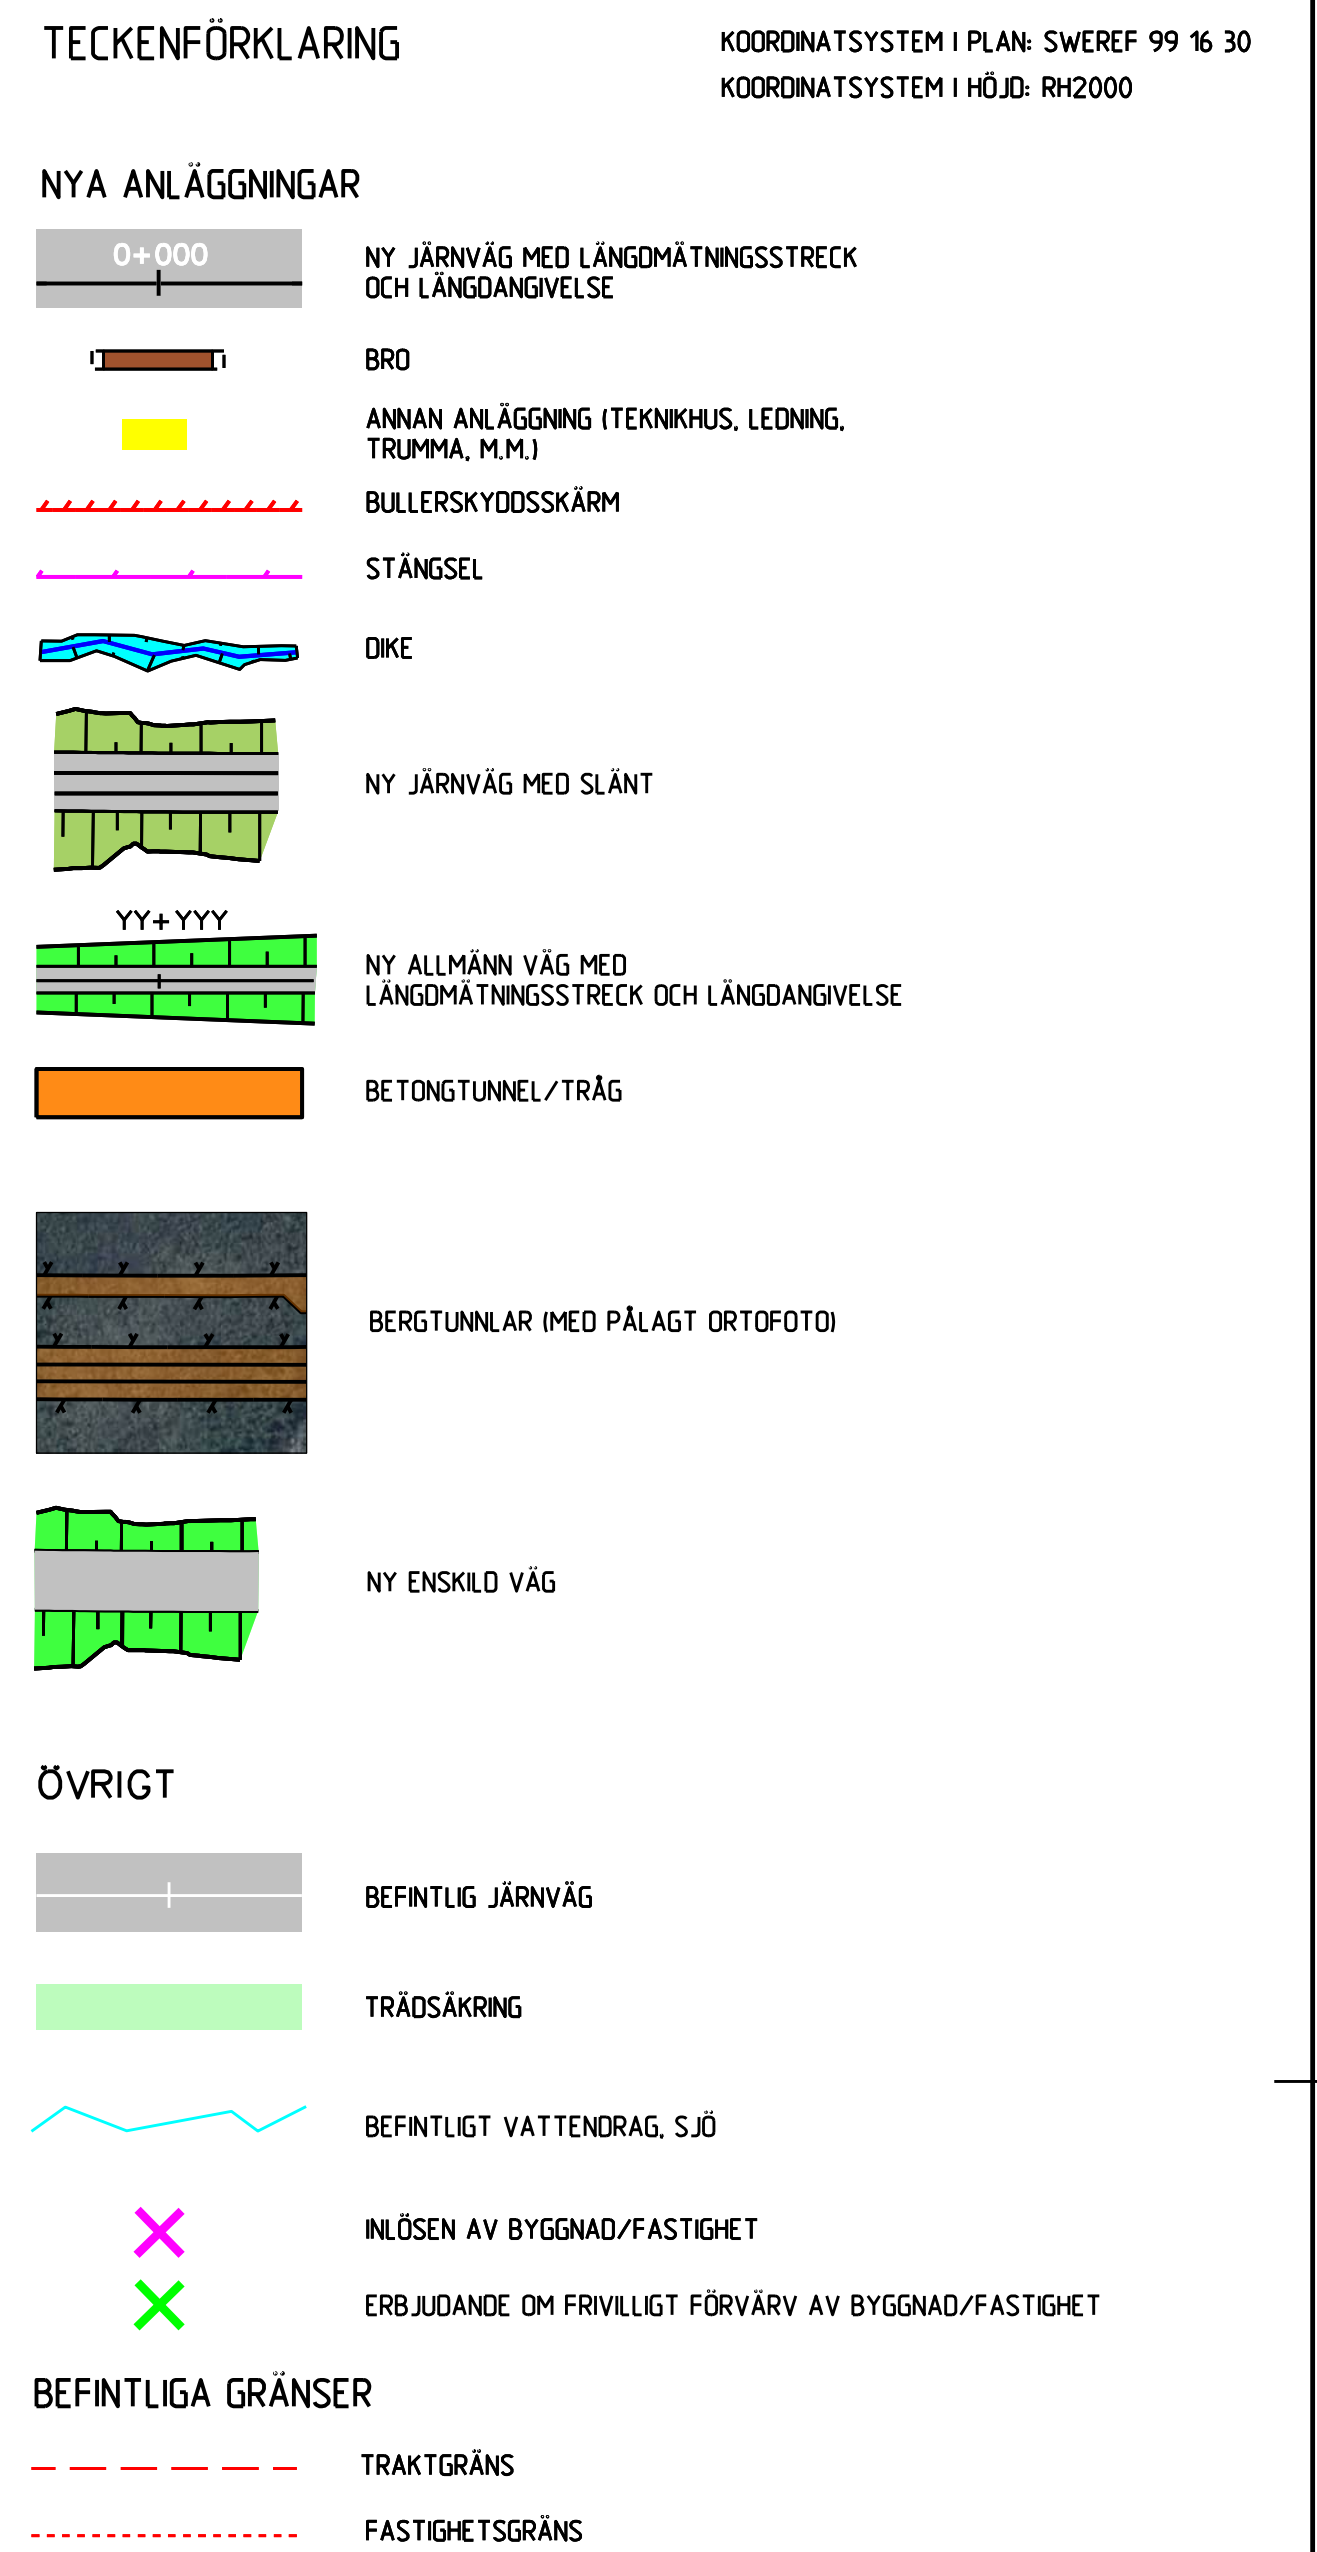

Denna riktning är Trafikverkets egendom. Allt obehörigt
överskridande av riktningen beivras enligt lag.

TRAFIKVERKET

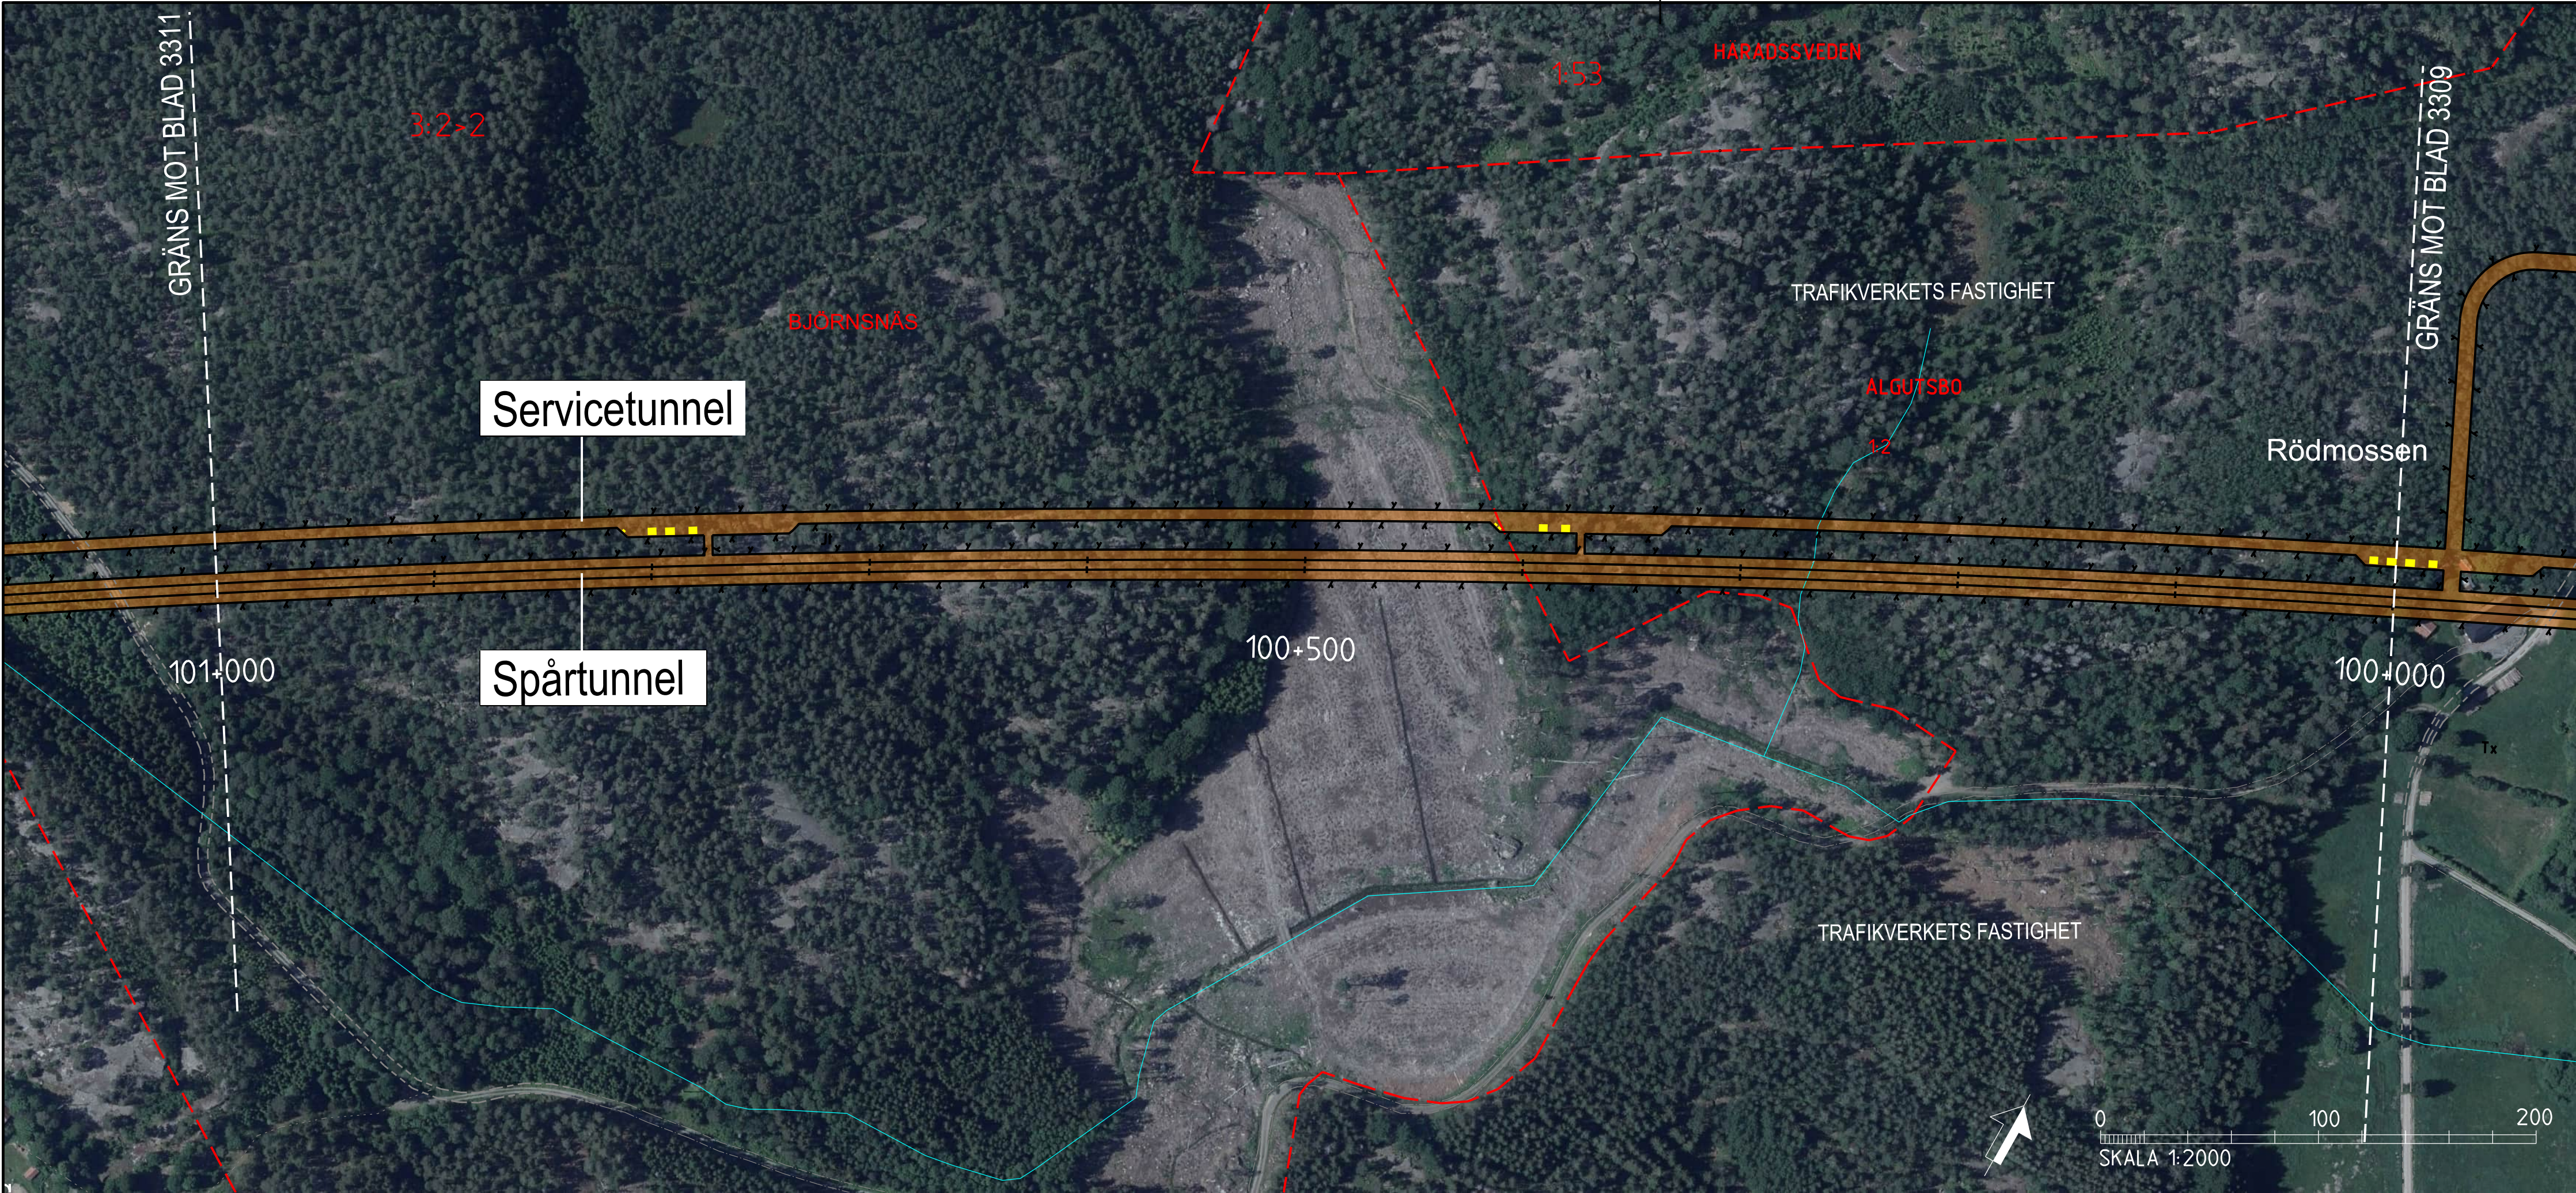

TECKENFÖRKLARING

KOORDINATSYSTEM I PLAN: SWEREF 99 16 30
KOORDINATSYSTEM I HÖJD: RH2000

NYA ANLÄGGNINGAR

- 0+000 NY JÄRNVÄG MED LÄNGDMÄTNINGSSTRECK OCH LÄNGDANGIVELSE
- BRO
- ANNAN ANLÄGGNING (TEKNIKHUS, LEDNING, TRUMMA, M.M.)
- BULLERSKYDDSSKÄRM
- STÄNGSEL
- DIKE
- NY JÄRNVÄG MED SLÄNT
- YY+YYY NY ALLMÄNN VÄG MED LÄNGDMÄTNINGSSTRECK OCH LÄNGDANGIVELSE
- BETONGTUNNEL/TRÄG
- BERGTUNNAR (MED PÅLAGT ORTOFOTO)
- NY ENSKILD VÄG

ÖVRIGT


- BEFINTLIG JÄRNVÄG
- TRÄDSÄKRING
- BEFINTLIGT VATTENDRAG, SJÖ
- INLÖSEN AV BYGGNAD/FASTIGHET
- ERBJUDANDE OM FRIVILLIGT FÖRVARV AV BYGGNAD/FASTIGHET

BEFINTLIGA GRÄNSER

- TRAKTGRÄNS
- FASTIGHETSGRÄNS


BETECKNINGAR I PROFIL

- SPÅR (RÖK)
- BEFINTLIG MARKNIVÅ I PROFILLINJEN
- BEDÖMD BERGNIVÅ
- JÄRNVÄG PÅ BANK
- JÄRNVÄG I SKÄRNING
- MARK
- BERG
- BERGTUNNEL


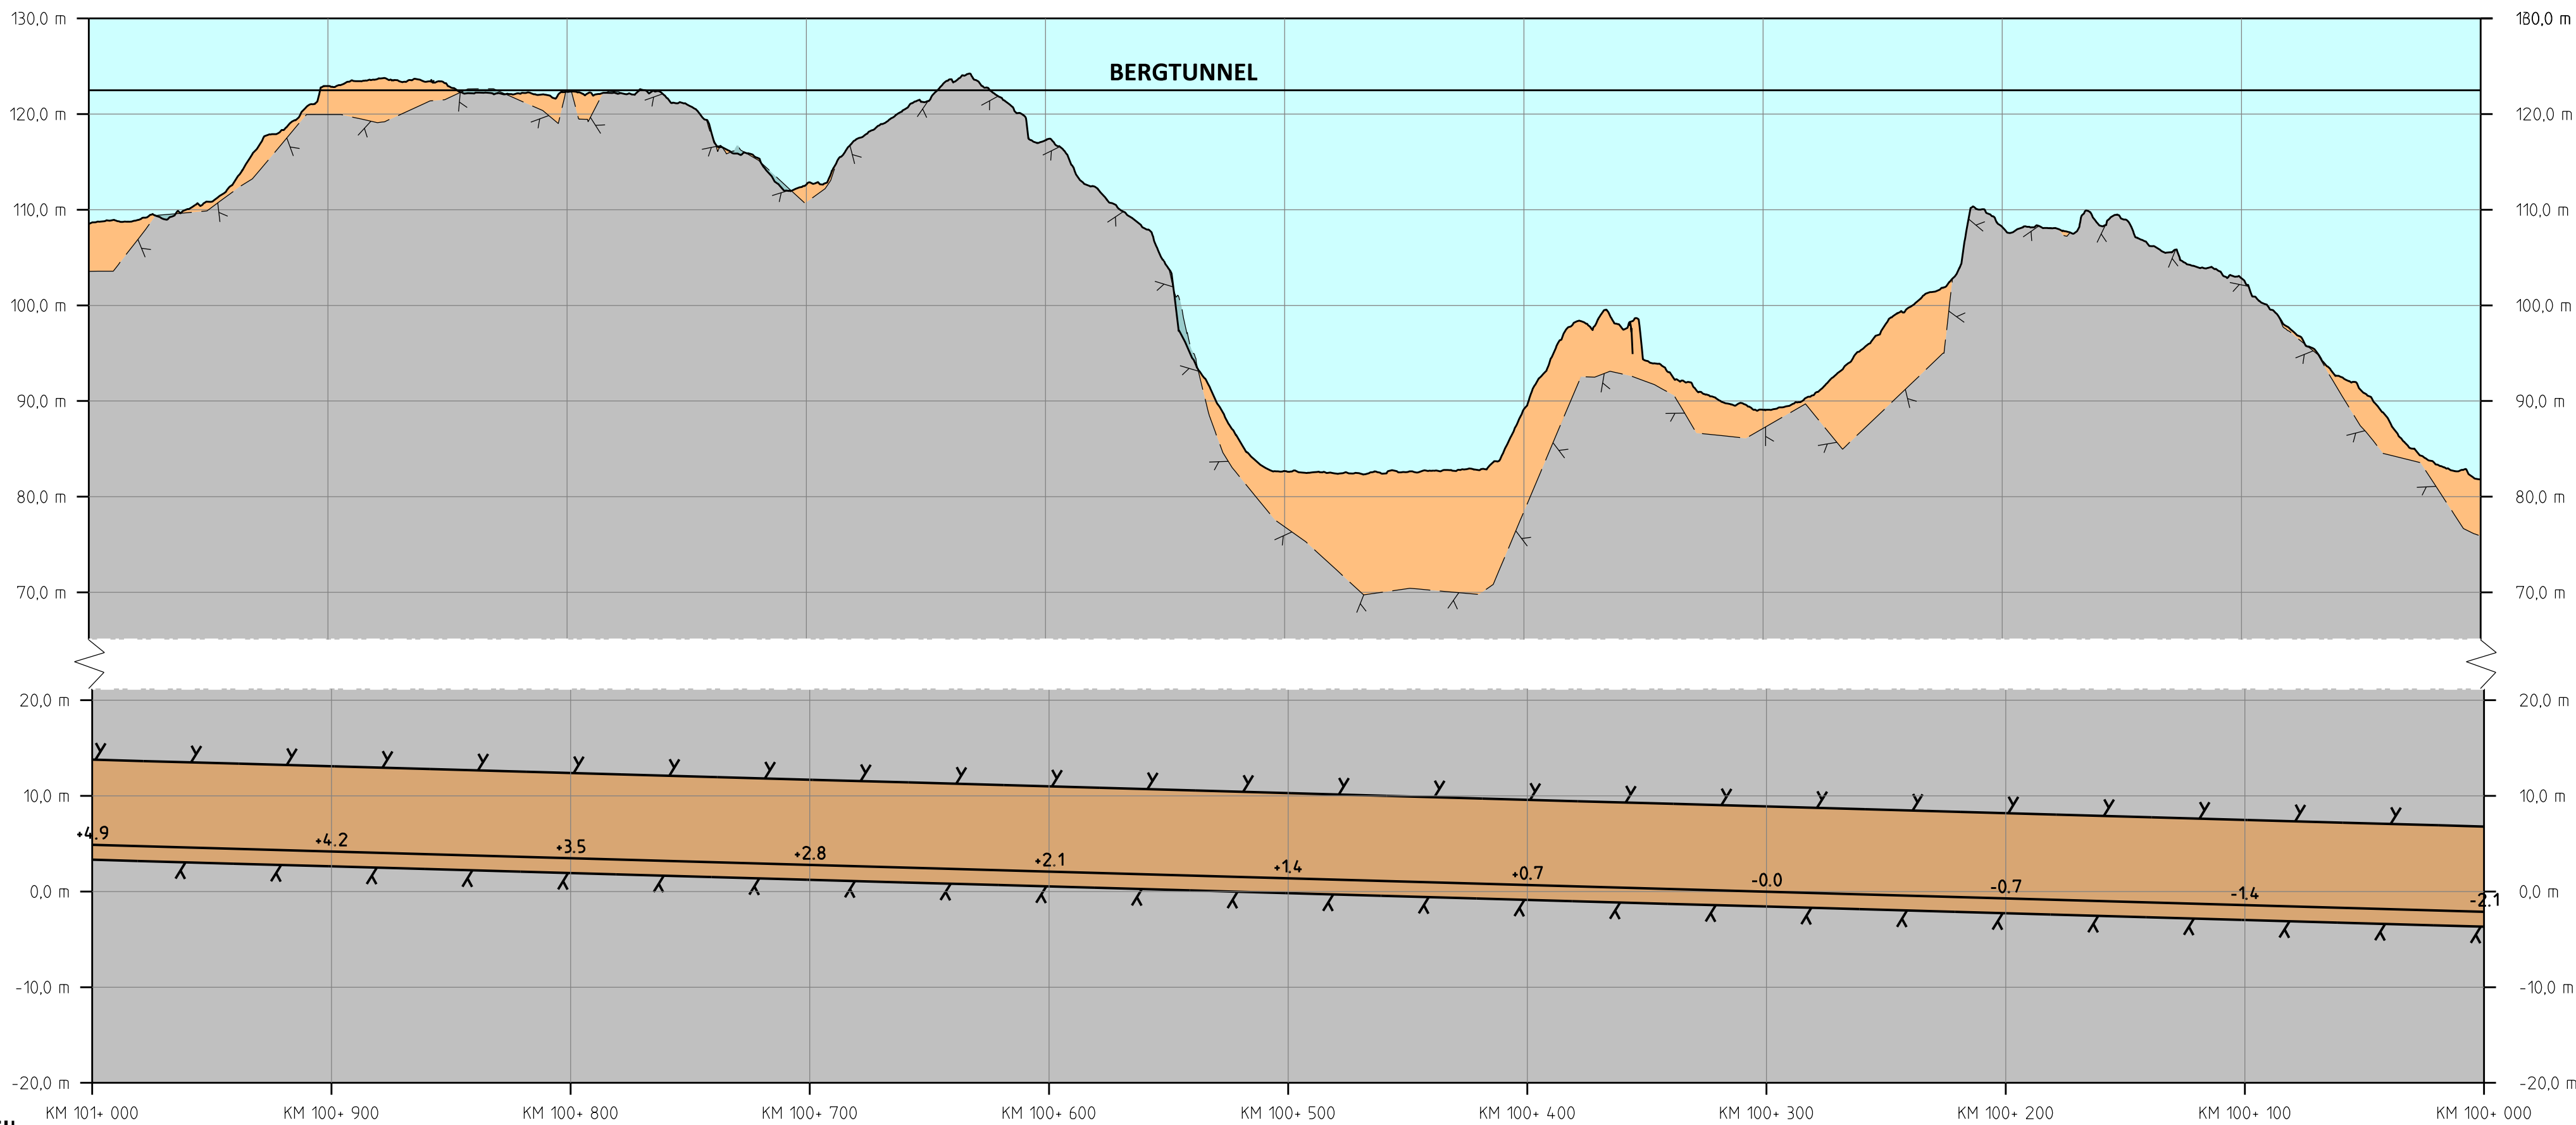


PROFIL
SPÅRPROFIL LÄNGS NEDSPÅRET (ÖSTLIGA SPÅRET)

ORIENTERINGSFIGUR MED BLADNUMMER

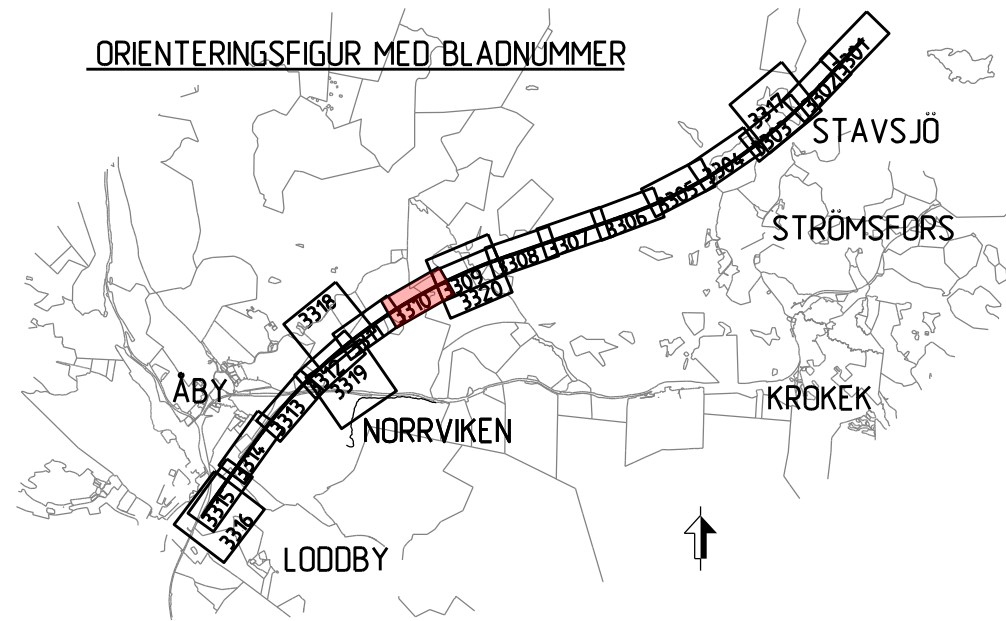

JÄRNVÄGSPLAN			
LEVERANTÖR	AVDELNING	TEKNIKPRÅGE	TEKNIKPRÅGE
SWECO	UPPFÖRINGSNUMMER	KONSTRUKTIONSNUMMER	GRÄNSSTATUS / SYFTE
30000904-004			
TRAFIKVERKET	OSTLÄNKEN	ANLÄGGNINGSTYP	ANLÄGGNINGSTYP
MARKANSPRÅK	STAVSJÖ-LODBY	ANLÄGGNINGSTYP	ANLÄGGNINGSTYP
SKAPAD AV	SWECO/SEALKH	ANLÄGGNINGSTYP	ANLÄGGNINGSTYP
GRANSKAD AV	SWECO/SEALKH	ANLÄGGNINGSTYP	ANLÄGGNINGSTYP
ILLUSTRATIONSKARTA	IBSAB 00. 01. 10GR	ANLÄGGNINGSTYP	ANLÄGGNINGSTYP
SKALA	1:2000	ANLÄGGNINGSTYP	ANLÄGGNINGSTYP
1:2000	ANLÄGGNINGSTYP	ANLÄGGNINGSTYP	ANLÄGGNINGSTYP
ANLÄGGNINGSTYP	ANLÄGGNINGSTYP	ANLÄGGNINGSTYP	ANLÄGGNINGSTYP
ANLÄGGNINGSTYP	ANLÄGGNINGSTYP	ANLÄGGNINGSTYP	ANLÄGGNINGSTYP

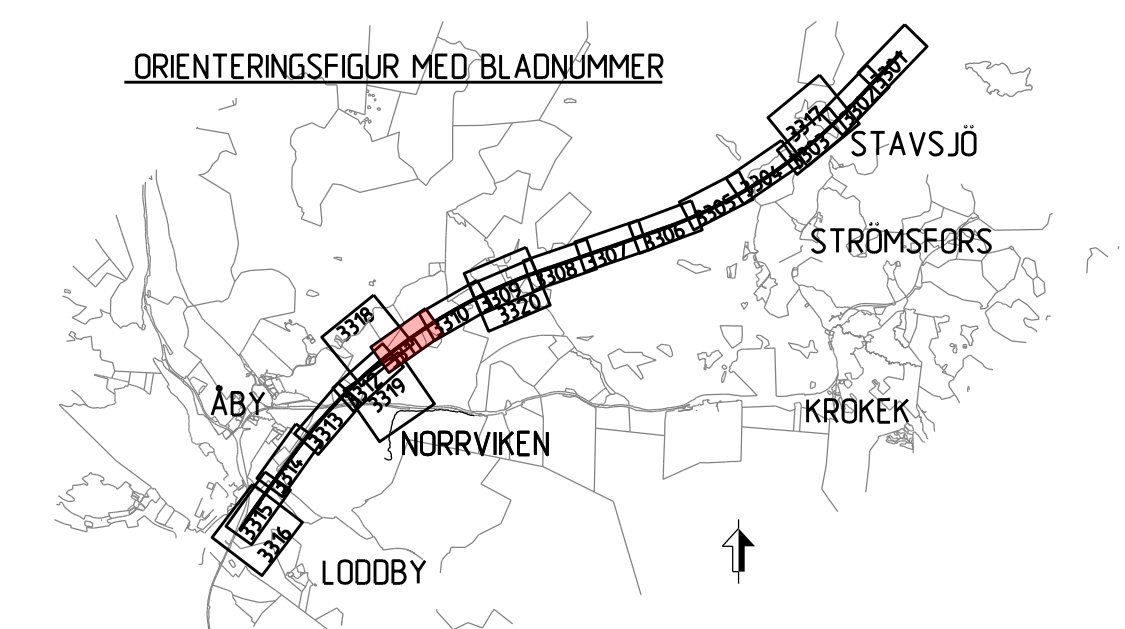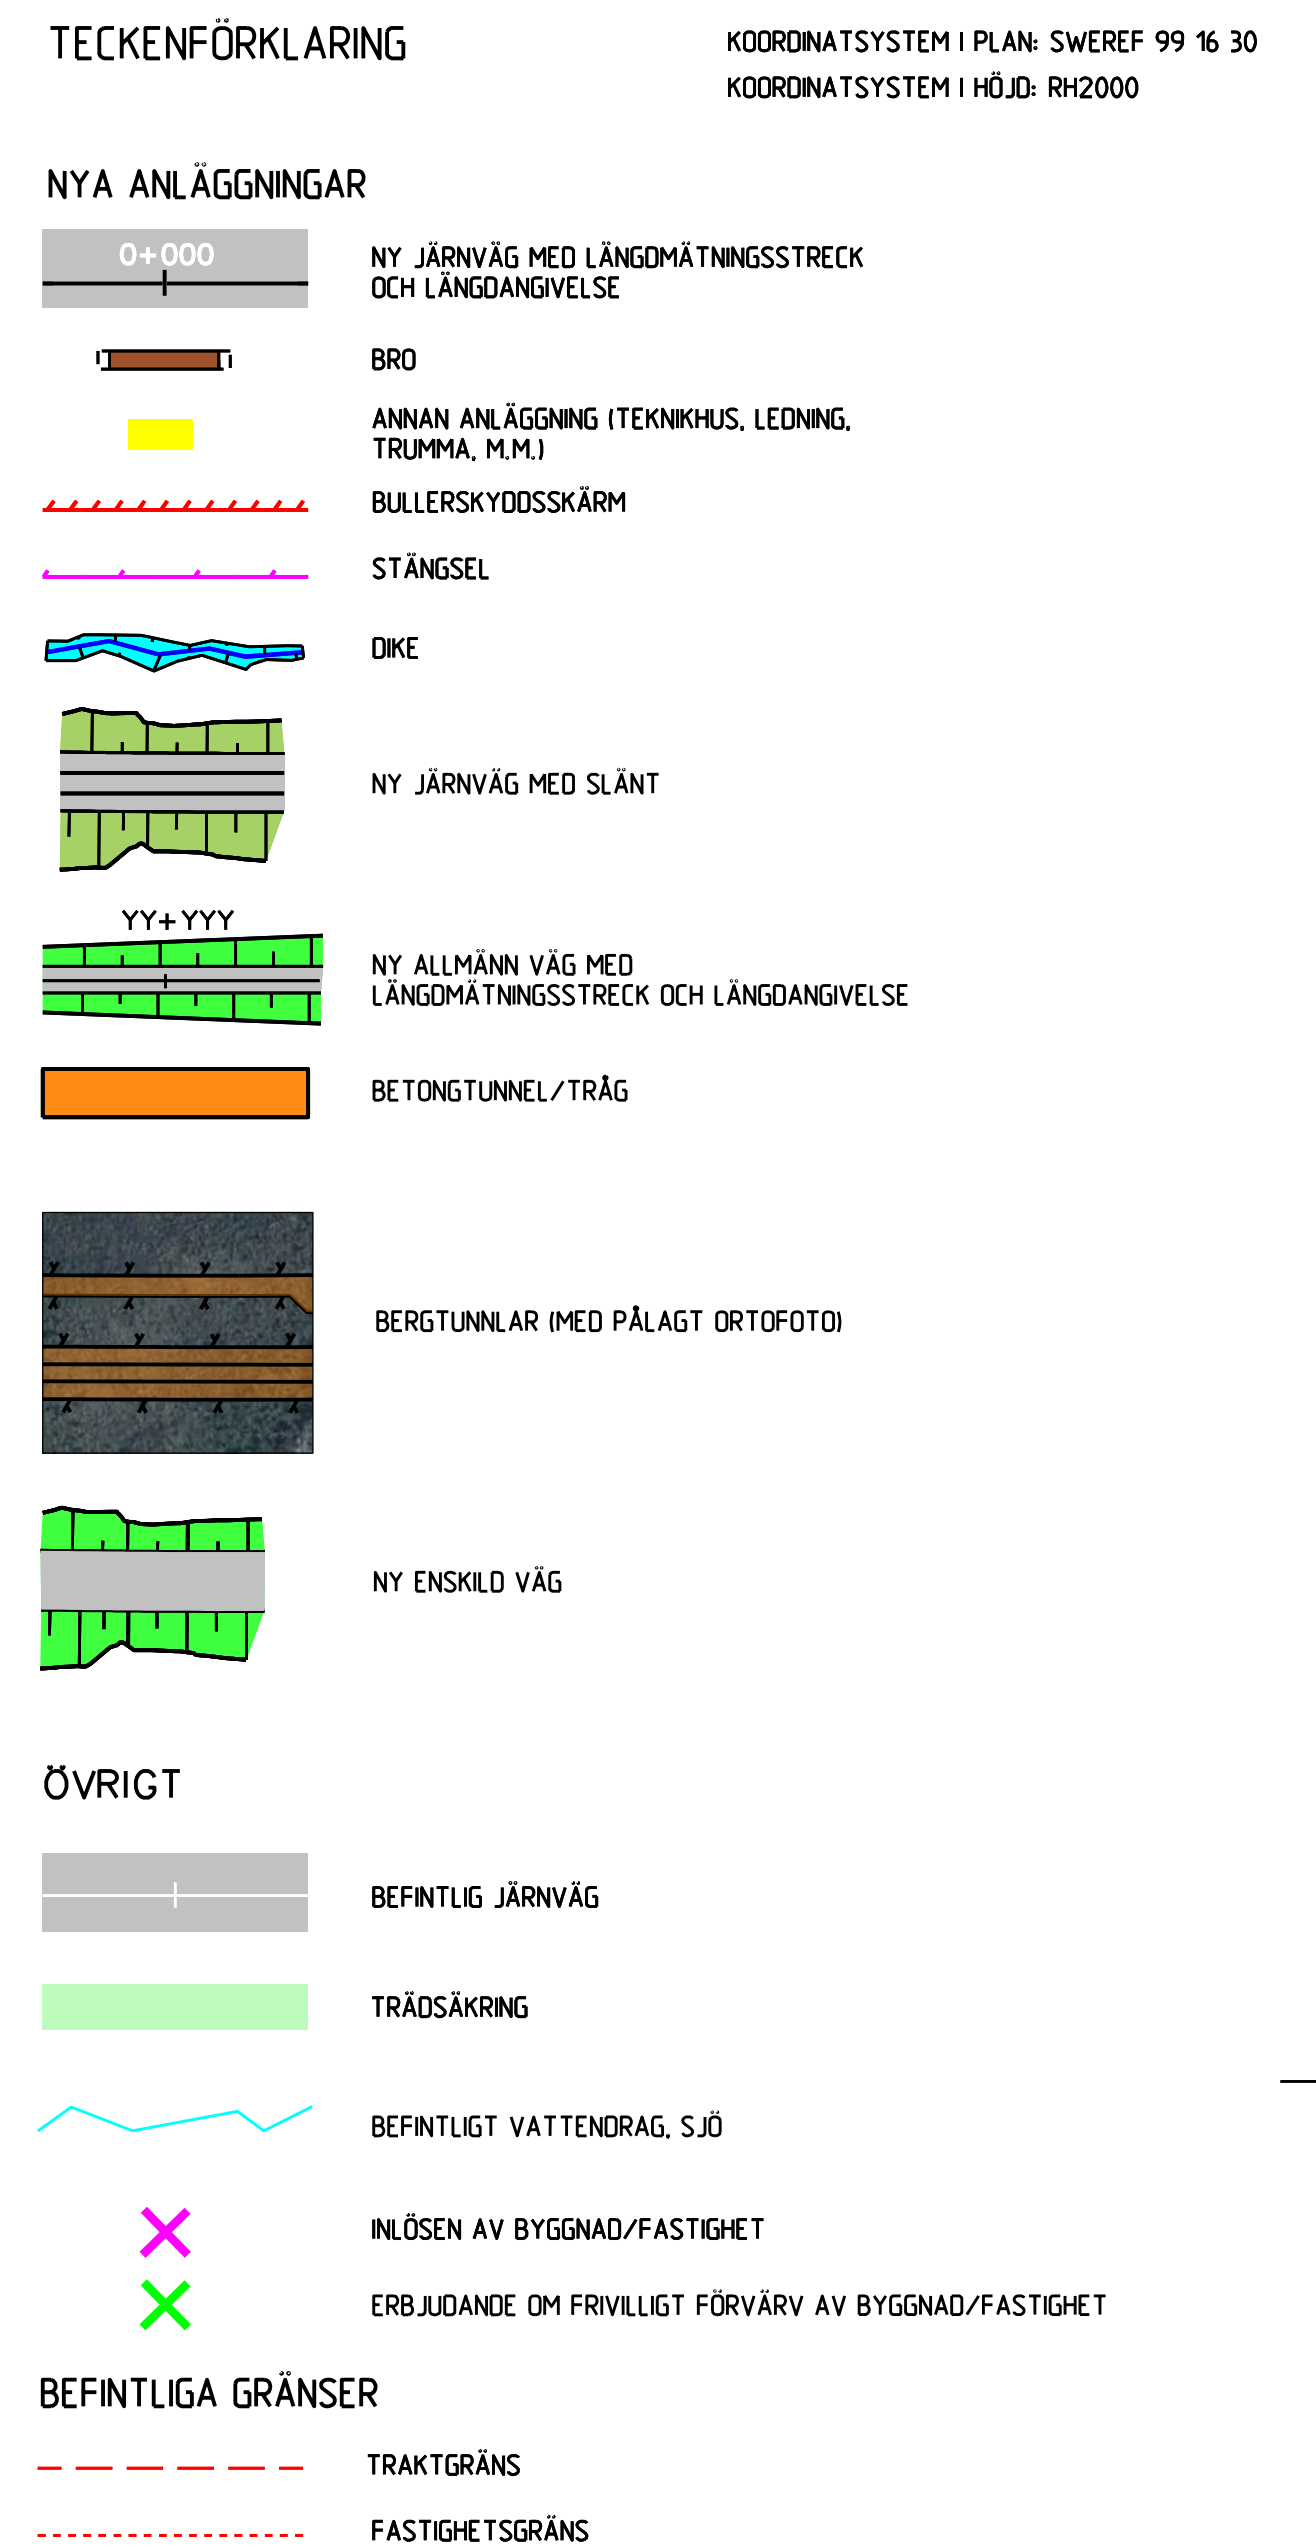

TYP AV PLAN		JÄRNVÄGSPLAN	
LEVERANTÖR  Tel 08-696 60 00 www.sweco.se	AVSEJNING UPPRÄCKNINGSPER 30000504-004	LEVERANS/ÄNDRING-FH KONSTRUKTIONSNUMMER	TEKNIKFÖRÅSLÅG GRANSKNINGSSTATUS / STYFTE
 TRAFIKVERKET	ÖSTLÄNKEN MARKANSPRÅK STAVSBJÖ-LÖDBY		HANDELSTYP ANLÄGGNINGSTYP
SKAPAD AV SWECO/SEALKH GRANSAD AV SWECO/SEKARH GODKÄND AV SWECO/SECUM	DATUM 2023-05-15	ILLUSTRATIONSKARTA (BSAB 00_01_10GR1) SKALA 1:2000	FÖRVALTNING 1 RITNINGSNUMMER 3311
ggr (A) = 0,000000 ggr (B) = 0,000000		ggr (C) = 0,000000 ggr (D) = 0,000000	

Denna ritning är Trafikverkets egendom. Allt obehörigt begagnande av ritningen beivras enligt lag.

TOEKNINGEN

PROFIL

SPÅRPROFIL LÄNGS NEDSPÅRET (ÖSTLIGA SPÅRET)

A3

V

A

V

A3

 $\wedge$

plottime

```

    int username

```





KOORDINATSYSTEM | PLAN: SWEREF 99 16 30
 KOORDINATSYSTEM | HÖJD: RH2000


	NY JÄRNVÄG MED LÄNGDMÄTNINGSSTRECK OCH LÄNGDANGIVELSE
	BRO
	ANNAN ANLÄGGNING (TEKNIKHUS, LEDNING, TRUMMA, M.M.)
	BULLERSKYDDSSKÄRM
	STÅNGSEL
	DIKE
	NY JÄRNVÄG MED SLÄNT
	NY ALLMÄNN VÄG MED LÄNGDMÄTNINGSSTRECK OCH LÄNGDANGIVELSE
	BETONGTUNNEL/TRÄG

	BEFINTLIG JÄRNVÄG
	TRÄDSÄKRING
	BEFINTLIGT VATTENDRAG, SJÖ
	INLÖSEN AV BYGGNAD/FASTIGHET
	ERBJUDANDE OM FRIVILLIGT FÖRVARV AV BYGGNAD/FASTIGHET

— — — — — TRAKTGRÄNS
- - - - - FASTIGHETSGRÄNS

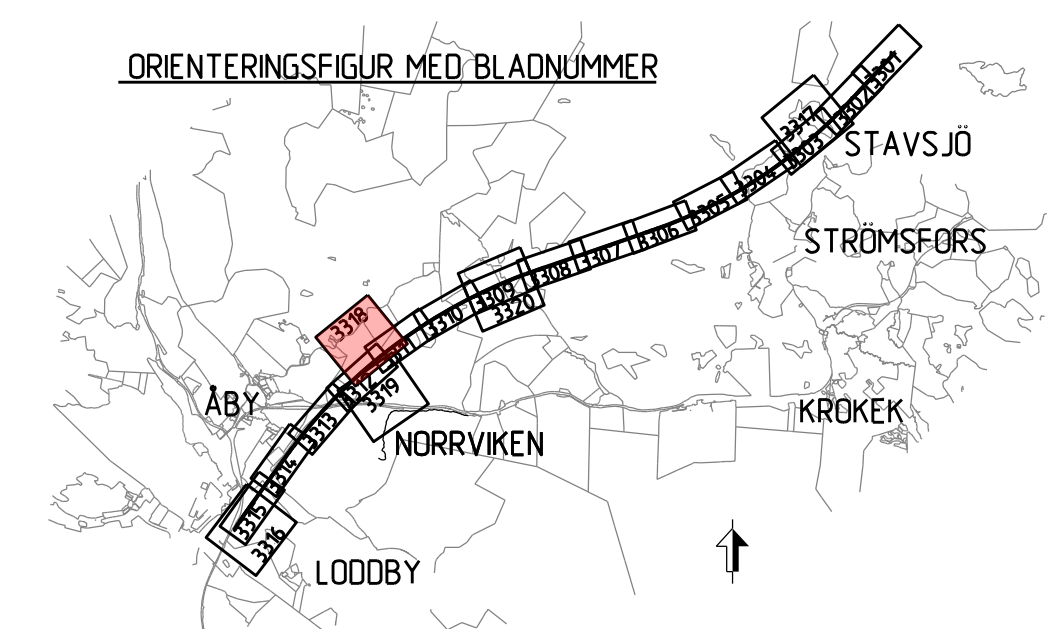

TYP AV PLAN		JÄRNVÄGSPLAN	
LEVERANTÖR SWECO  Tel 08-095 60 00 www.sweco.se	AVSEJNING UPPDRAGSNUMMER 30000906-004	LEVERANS/ÄNDRINGS-PM KONSTRUKTIONSNUMMER	TEKNISKPÅRÅGE GRANSKNINGSSTATUS / SYFTE
 TRAFIKVERKET	OSTLÄNKEN MARKANSPRÅK STAVS JÖ-LODBYRTA		HANDLINGS-TYP ANLÄGGNINGS-TYP
SKAPAD AV SWECO/SEALKH GRANSKAD AV SWECO/SEAKRH GODKÄND AV	DATUM 2023-05-15	ILLUSTRATIONSKARTA (BSAB 00. 01. 10GR) SKALA 1:2000	RITNINGENS PÅRÅGE 01P2-10GR-114-21-101_102 BLAD 3318 NÄSTA BLAD ÄNDR.
idg_#formore		glattine	
idg_#username		idg_#username	

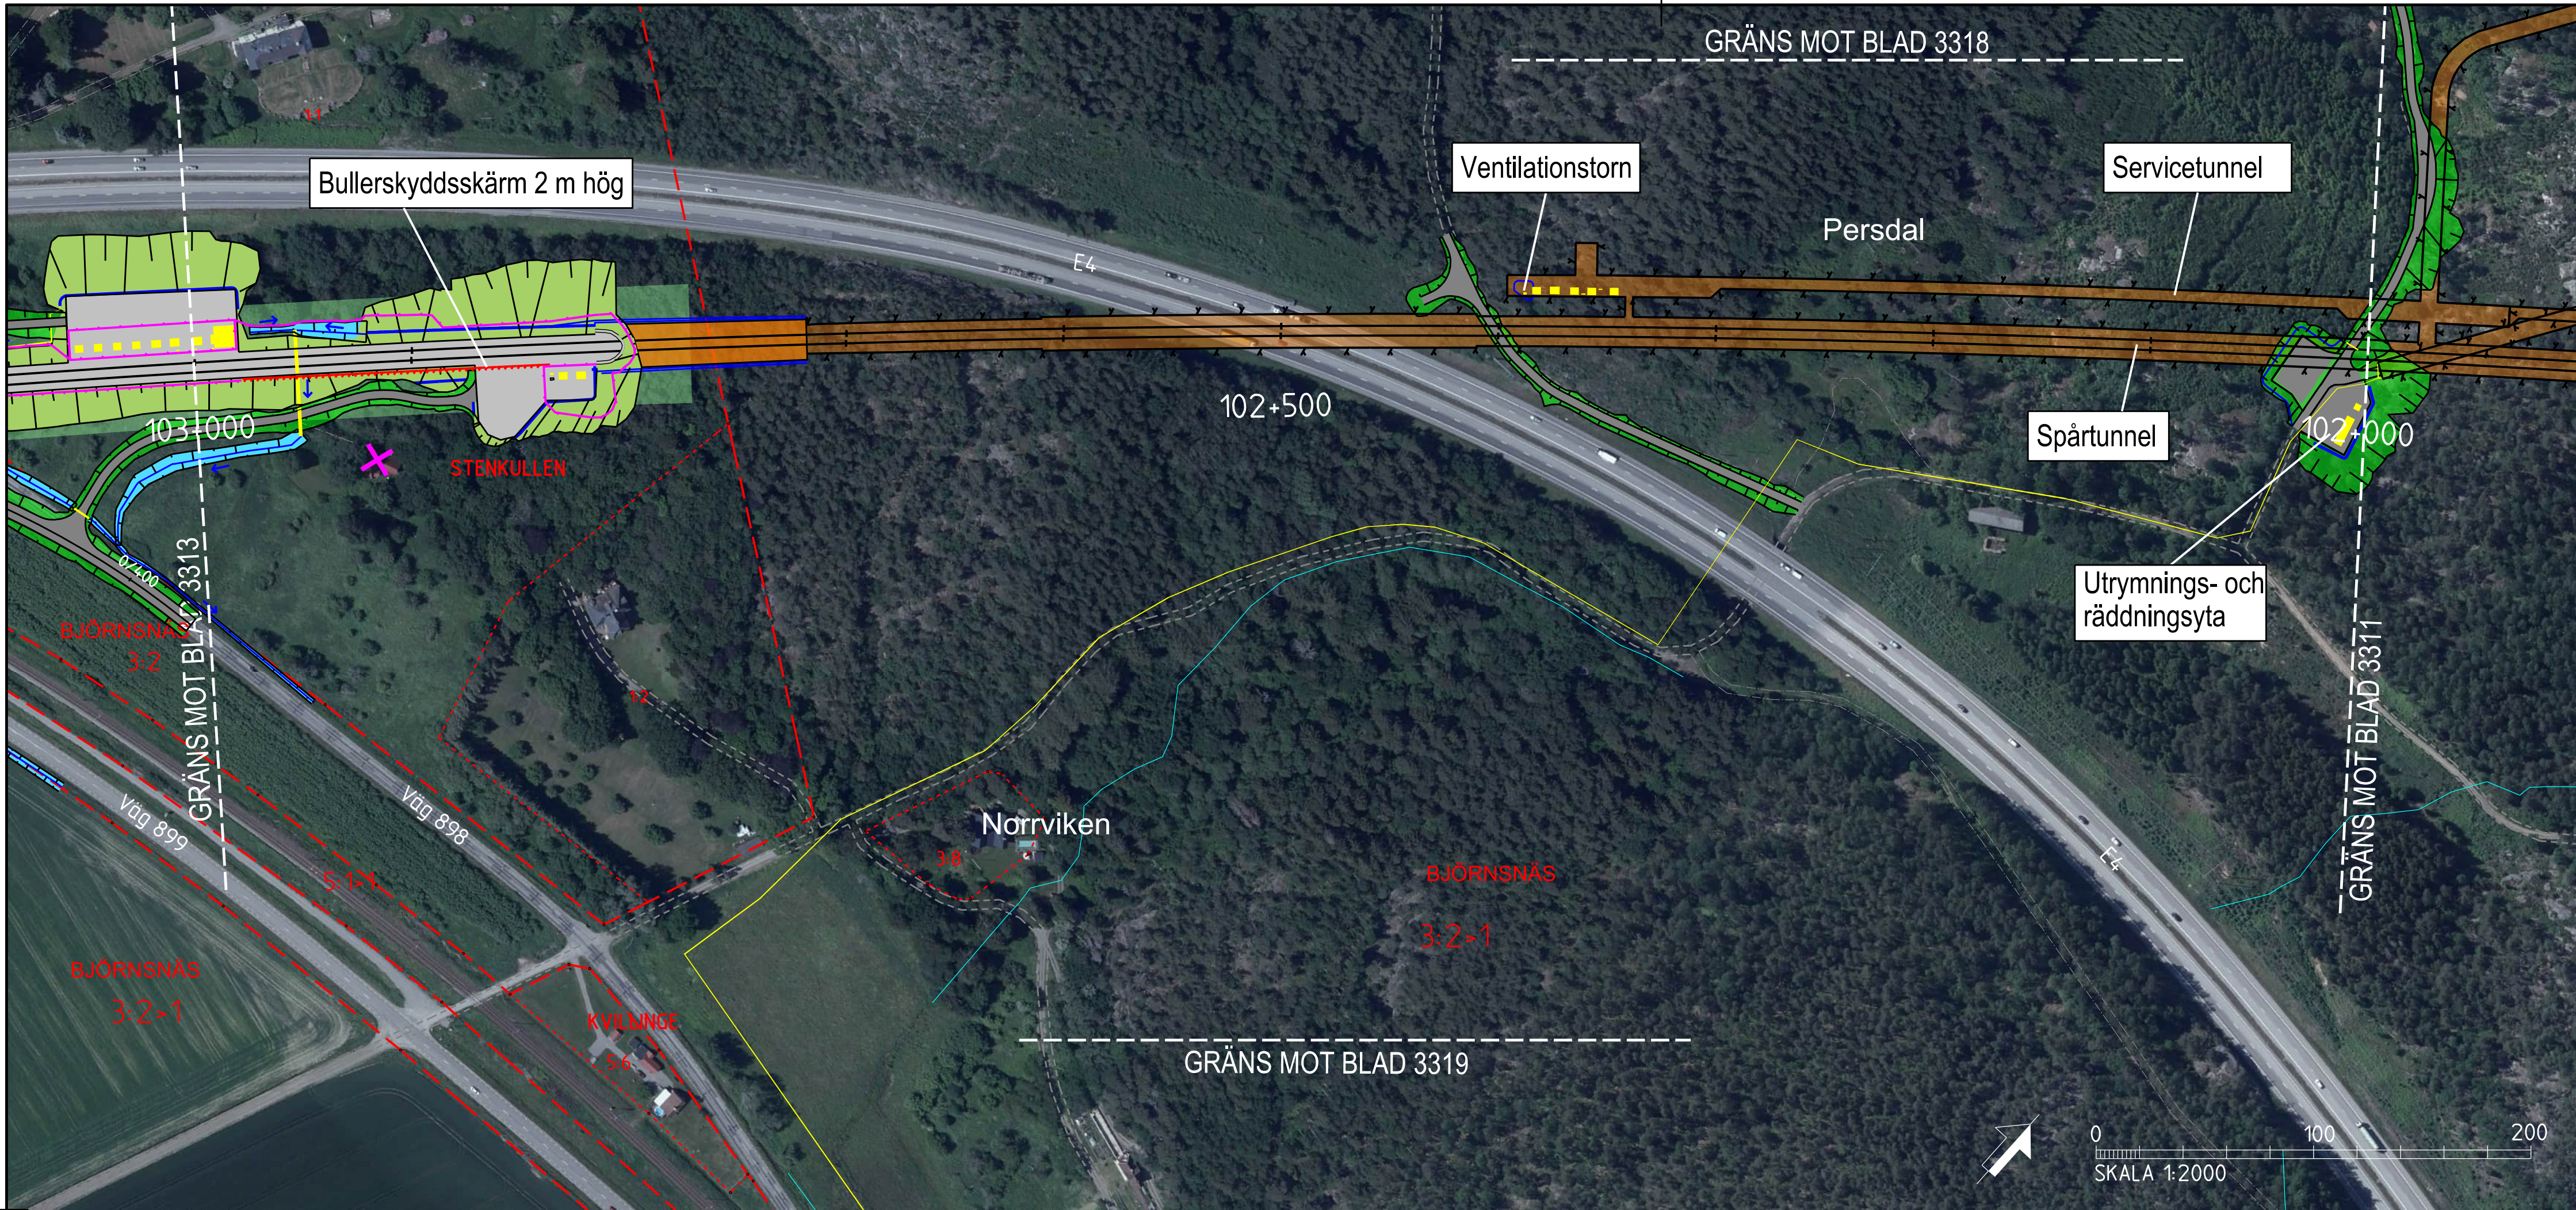

TECKENFÖRKLARING

KOORDINATSYSTEM I PLAN: SWEREF 99 16 30
KOORDINATSYSTEM I HÖJD: RH2000

NYA ANLÄGGNINGAR


- 0+000 NY JÄRNVÄG MED LÄNGDMÄTNINGSSTRECK OCH LÄNGDANGIVELSE
- BRO
- ANNAN ANLÄGGNING (TEKNIKHUS, LEDNING, TRUMMA, M.M.)
- BULLERSKYDDSSKÄRM
- STÅNGSEL
- DIKE
- NY JÄRNVÄG MED SLÄNT
- YY+YYY NY ALLMÄNN VÄG MED LÄNGDMÄTNINGSSTRECK OCH LÄNGDANGIVELSE
- BETONGTUNNEL/TRÄG
- BERGTUNNAR (MED PÅLAGT ORTOFOTO)
- NY ENSKILD VÄG

ÖVRIGT

- BEFINTLIG JÄRNVÄG
- TRÄDSÄKRING
- BEFINTLIGT VATTENDRAG, SJÖ
- INLÖSEN AV BYGGNAD/FÄSTIGHET
- ERBJUDANDE OM FRIVILLIGT FÖRÄRV AV BYGGNAD/FÄSTIGHET
- BEFINTLIGA GRÄNSER
- TRAKTGRÄNS
- FÄSTIGHETSGRÄNS


BETECKNINGAR I PROFIL

- SPÅR (RÖK) BEFINTLIG MARKNIVÅ I PROFILINJEN BEDÖMD BERGNIVÅ
- JÄRNVÄG PÅ BANK
- JÄRNVÄG I SKÄRNING
- BETONGTUNNEL
- BERGTUNNEL
- BETONGTUNNEL
- MARKFYLLNING PÅ BETONGTUNNEL
- MARK
- BERG
- Y
- X

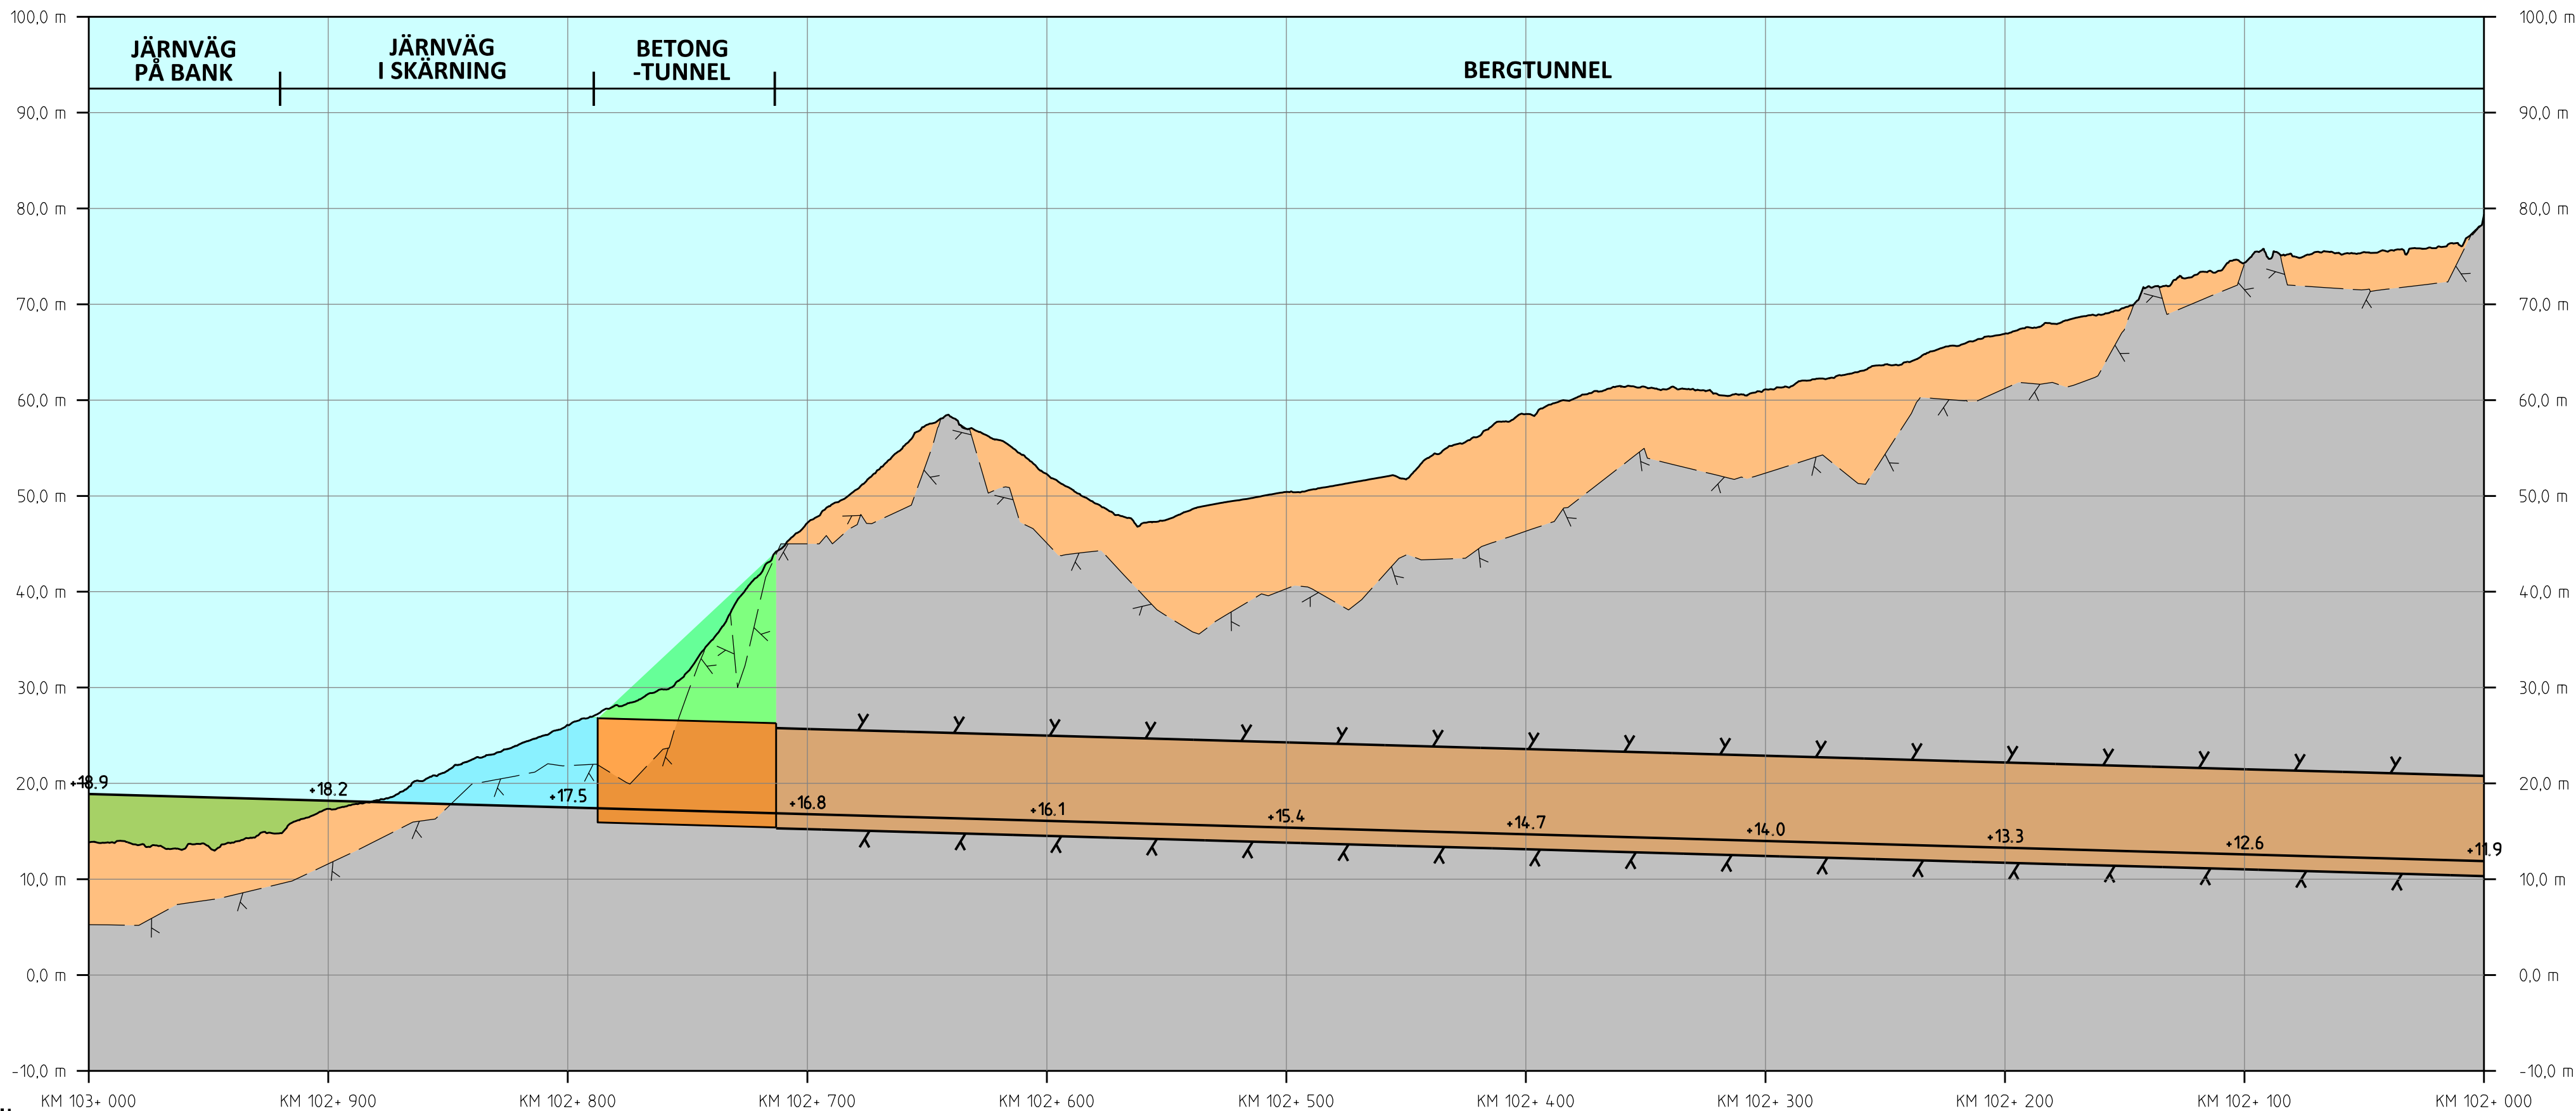


PROFIL
SPÅRPROFIL LÄNGS NEDSPÅRET (ÖSTLIGA SPÅRET)

ORIENTERINGSFIGUR MED BLADNUMMER

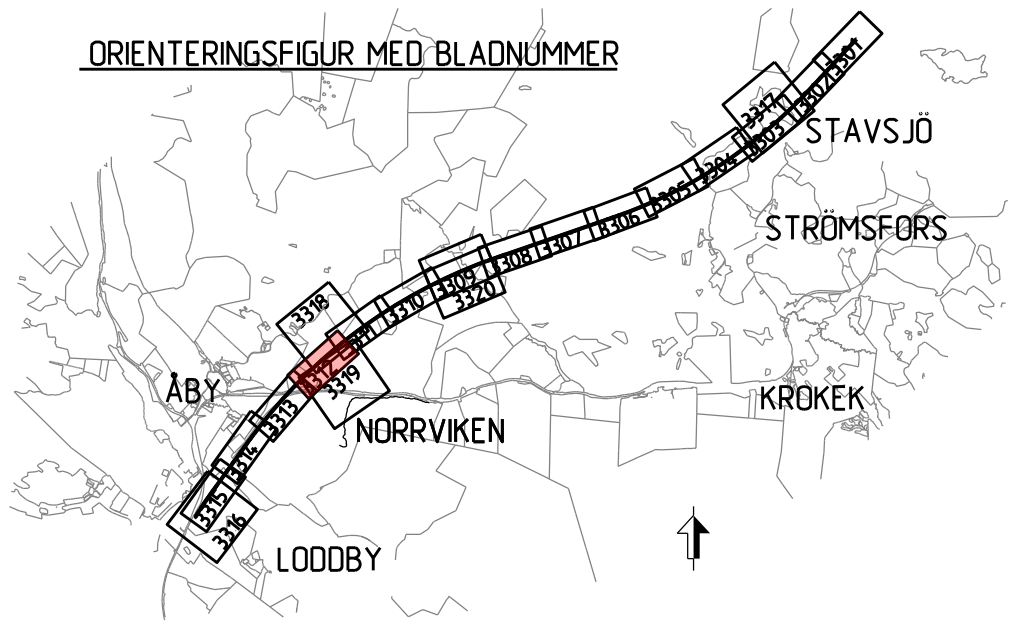

JÄRNVÄGSPLAN			
LEVERANTÖR	AVDELNING	TEKNIKPRÅGE	GRÄNSSTATUS / SYFTE
SWECO	UPPDRAGSNUMMER 30000904-004	KONSTRUKTIONSNUMMER	
TRAFIKVERKET	OSTLÄNKEN		
SKAPAD AV SWECO/SEALKH	MARKANSPRÅK STAVSJÖ-LODDBY	ANLÄGGNINGSTYP	
GRANSKAD AV SWECO/SEALKH	ILLUSTRATIONSKARTA (BSAB 00. 01. 10GR)	ANLÄGGNINGSTYP	
GRANSKAD AV SWECO/SECUM	SKALA 1:2000	TRÄNINGSNUMMER FÖRVALTNING	
2023-05-15	FÖRHAT A1	BLAD 3312	NÄSTA BLAD 3313

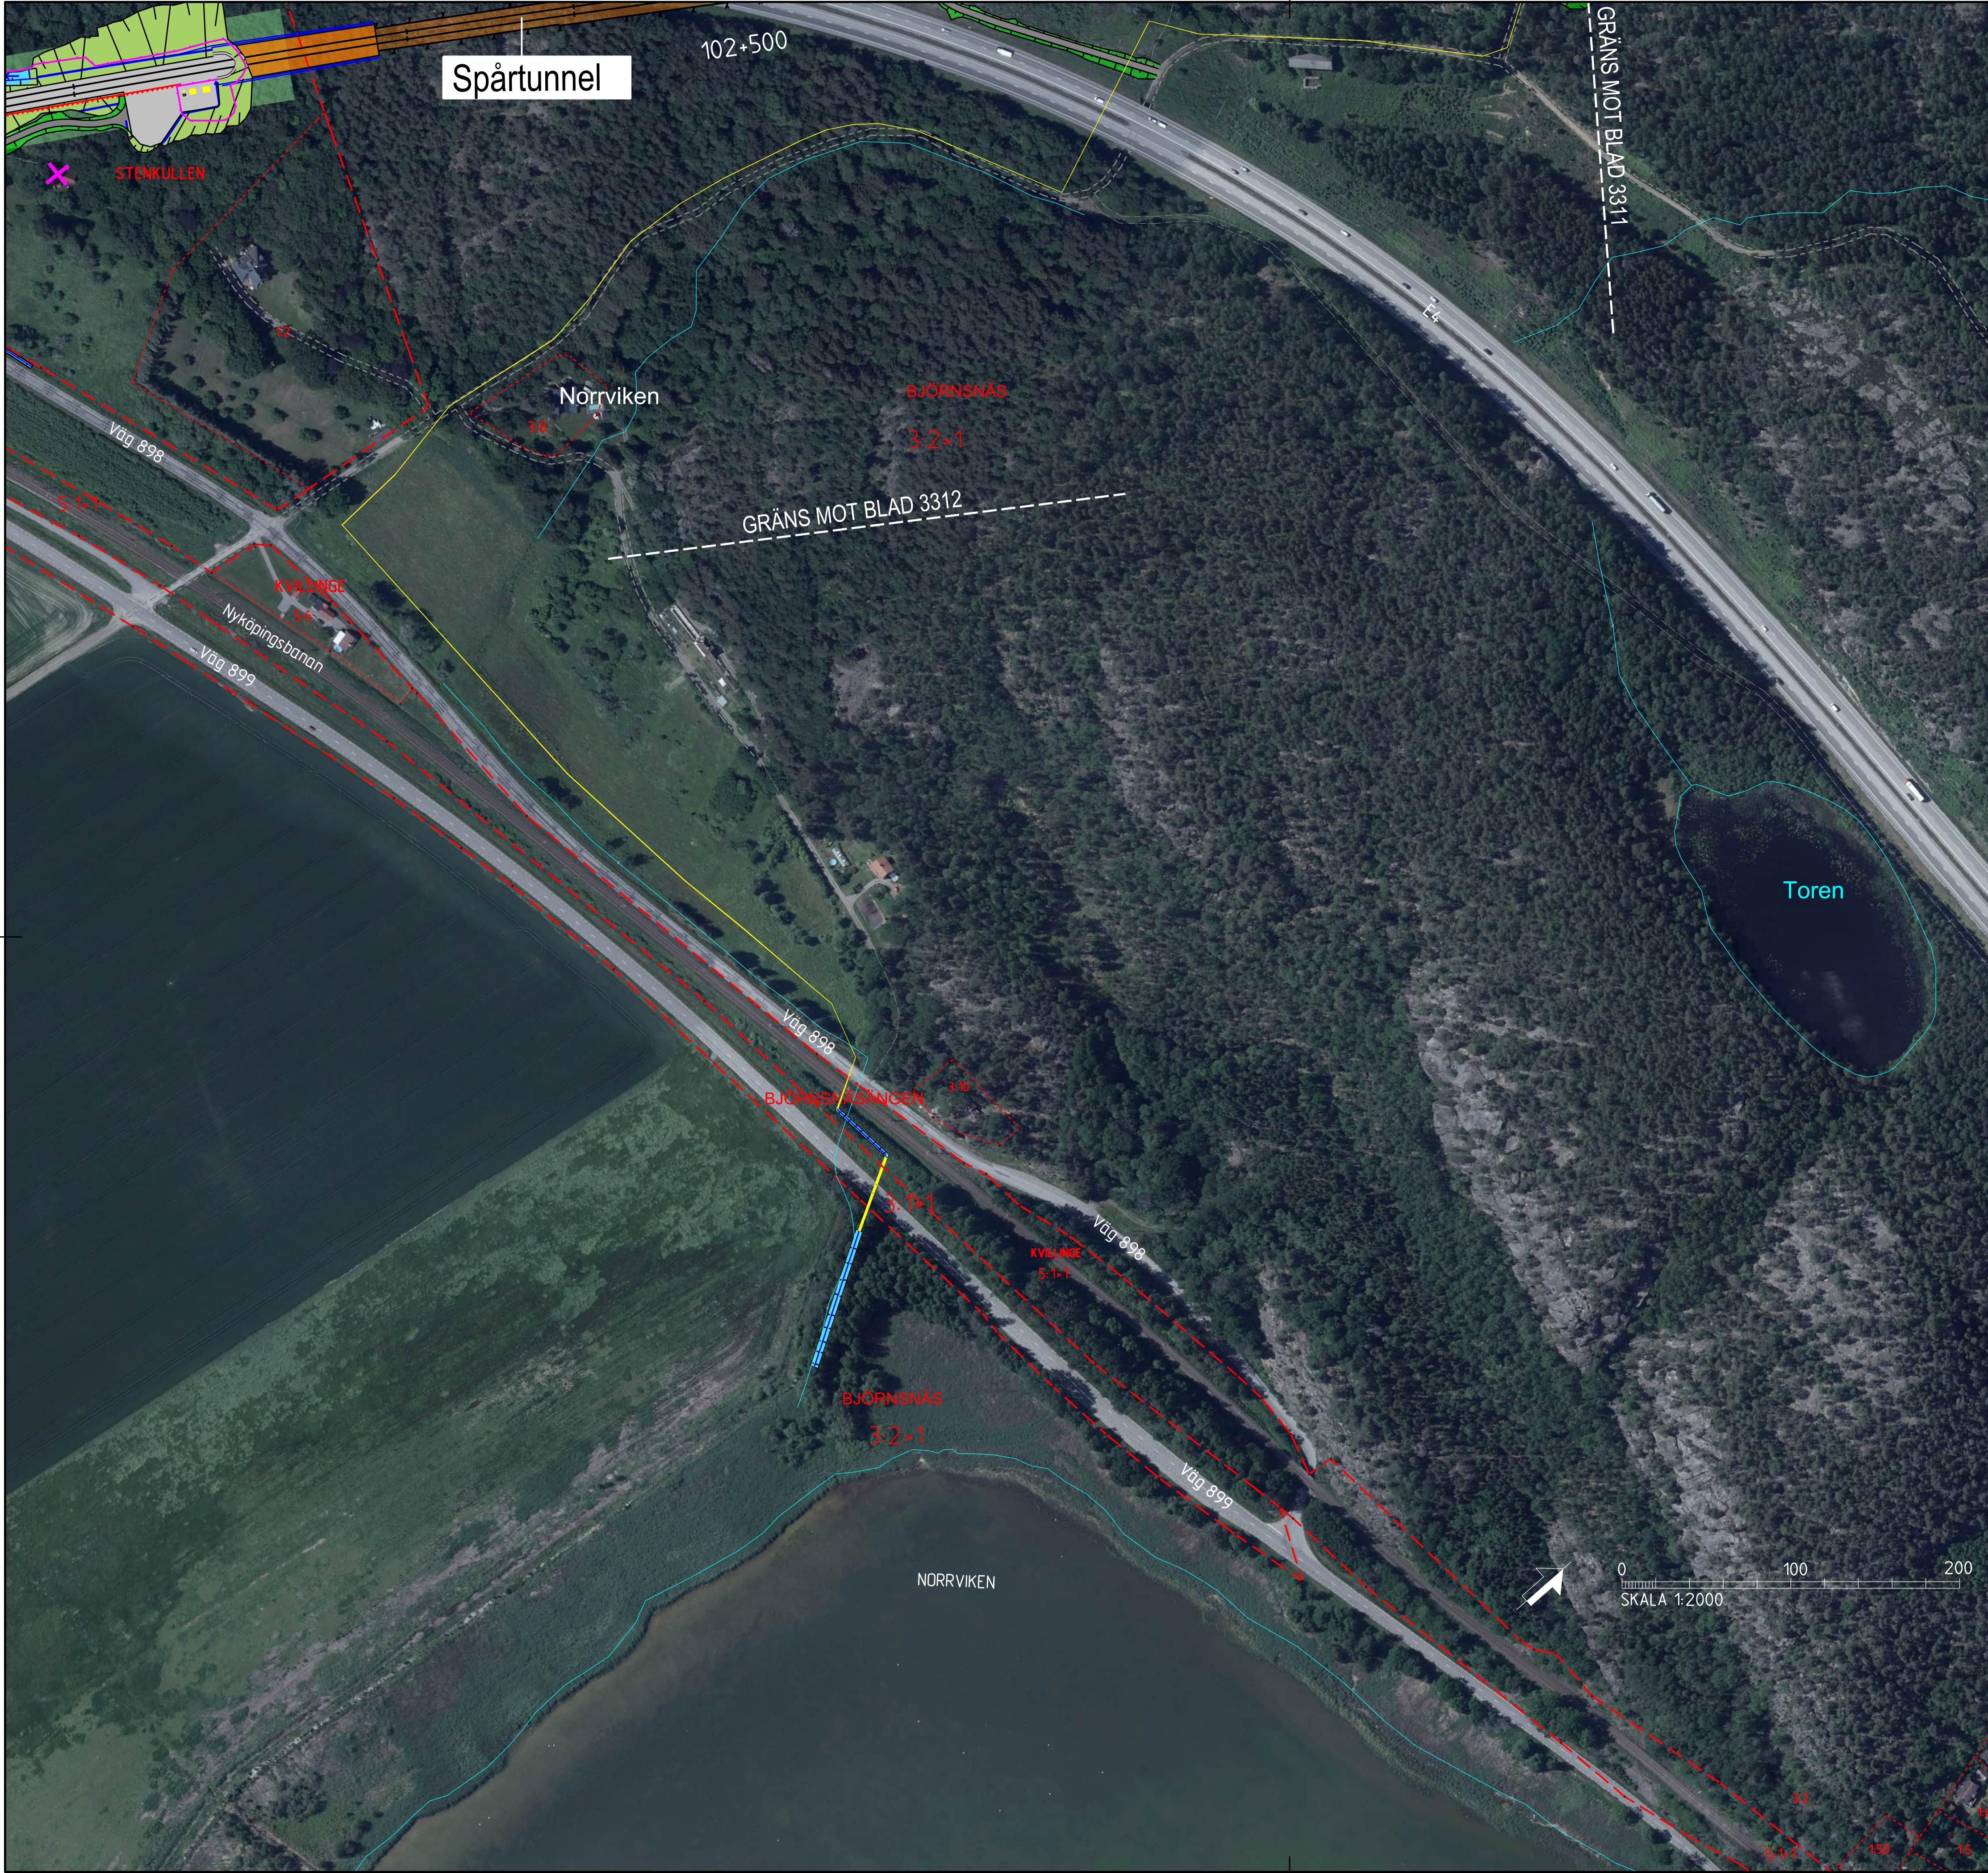

TECKENFÖRKLARING

KOORDINATSYSTEM I PLAN: SWEREF 99 16 30
KOORDINATSYSTEM I HÖJD: RH2000

NYA ANLÄGGNINGAR

- 0+000 NY JÄRNVÄG MED LÄNGDMÄTNINGSSRECK OCH LÄNGDANGIVELSE
- BRO
- ANNAN ANLÄGGNING (TEKNIKHUS, LEDNING, TRUMMA, M.M.)
- BULLERSKYDDSSKÄRM
- STÄNGSEL
- DIKE
- NY JÄRNVÄG MED SLÄNT
- YY+YYY NY ALLMÄNN VÄG MED LÄNGDMÄTNINGSSRECK OCH LÄNGDANGIVELSE
- BETONGTUNNEL/TRÄG

- BERGTUNNAR (MED PÅLAGT ORTOFOTO)

- NY ENSKILD VÄG


ÖVRIGT

- BEFINTLIG JÄRNVÄG
- TRÄDSÄKRING
- BEFINTLIGT VATTENDRAG, SJÖ
- INLÖSEN AV BYGGNAD/FASTIGHET
- ERBJUDANDE OM FRIVILLIG FÖRVARV AV BYGGNAD/FASTIGHET


BEFINTLIGA GRÄNSER

- TRAKTGRÄNS
- FASTIGHETSGRÄNS

ORIENTERINGSFIGUR MED BLADNUMMER

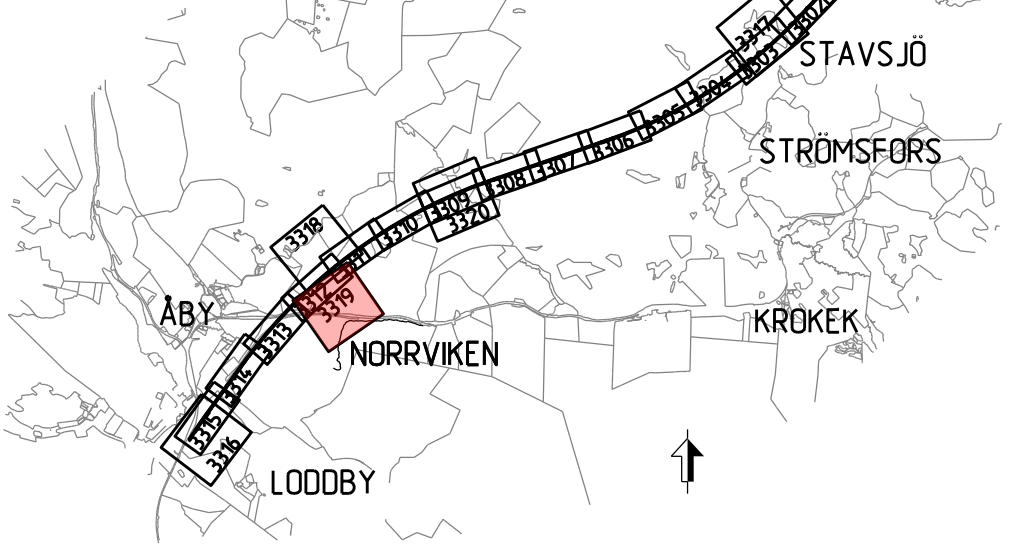

TYP AV PLAN			
JÄRNVÄGSPLAN			
LEVERANTÖR	AVDELNING	TEKNIKPRÅGE	
SWECO	UPPFÖRINGSNUMMER	KONSTRUKTIONSNUMMER	GRÄNSNINGSSÄTUS / SYFTE
	30000904-004		
TRAFIKVERKET	OSTLÄNKEN		HANDLRESTITY
SKAPAD AV	MARKANSPRÄK	ANLÄGGNINGSTYP	
SWECO/SEALKH	STAVSJÖ-LÖDDBY		
GRANSKAD AV	ILLUSTRATIONSKARTA	PROJEKTERINGSTYP	
SWECO/SEALKH	(BSAB 00, 01, 10GR)		
GRANSKAD AV	SKALA	PROJEKTERINGSTYP	
SWECO/SECUMIL	1:2000		
	FORMAT	PROJEKTERINGSTYP	
	A1		
	TRITINGSNUMMER FÖRVALTNING	BLAD	ANER
		3319	

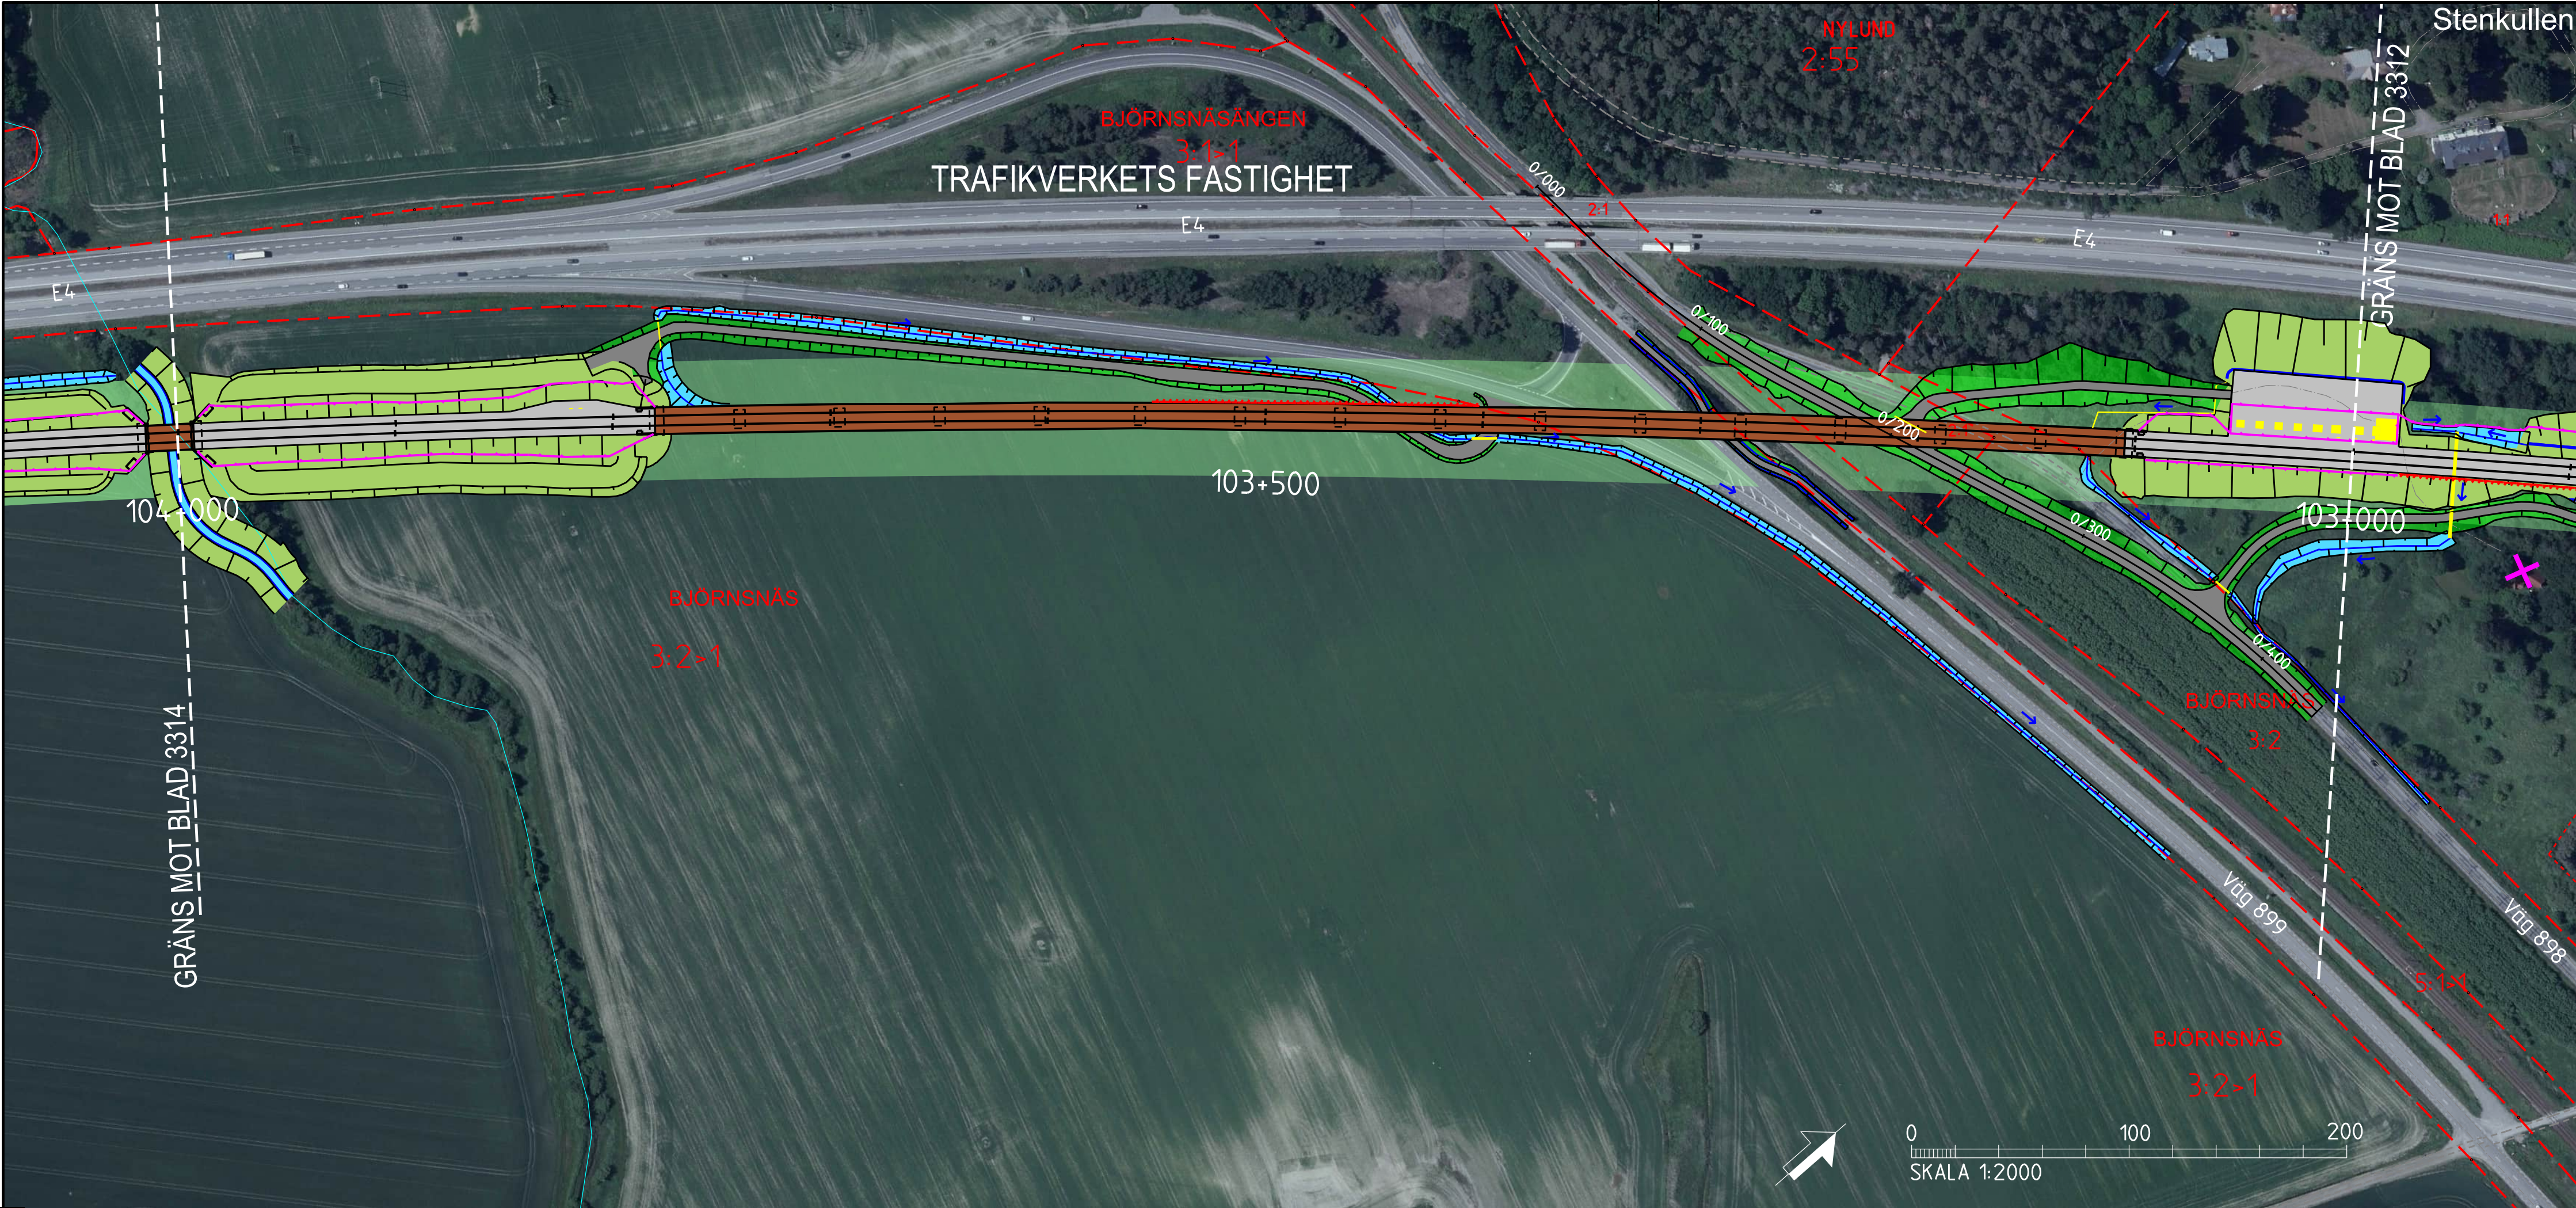

TECKENFÖRKLARING

NYA ANLÄGGNINGAR

0+000

NY JÄRNVÄG MED LÄNGDMÄTNINGSSTRECK OCH LÄNGDANGIVELSE

BRO

ANNAN ANLÄGGNING (TEKNIKHUS, LEDNING, TRUMMA, M.M.)

BULLERSKYDDSSKÄRM

STÅNGSEL

DIKE

NY JÄRNVÄG MED SLÄNT

YY+YYY

NY ALLMÄNN VÄG MED LÄNGDMÄTNINGSSTRECK OCH LÄNGDANGIVELSE

BETONGTUNNEL/TRÄG

BERGTUNNAR (MED PÅLAGT ORTOFOTO)

NY ENSKILD VÄG

ÖVRIGT

BEFINTLIG JÄRNVÄG

TRÄDSÄKRING

BEFINTLIGT VATTENORAG, SJÖ

INLÖSEN AV BYGGNAD/FASTIGHET

ERBJUDANDE OM FRIVILLIGT FÖRVARV AV BYGGNAD/FASTIGHET



BEFINTLIGA GRÄNSER

TRAKTGRÄNS

FASTIGHETSGRÄNS

COORDINATSYSTEM I PLAN: SWREF 99 16 30

COORDINATSYSTEM I HÖJD: RH2000

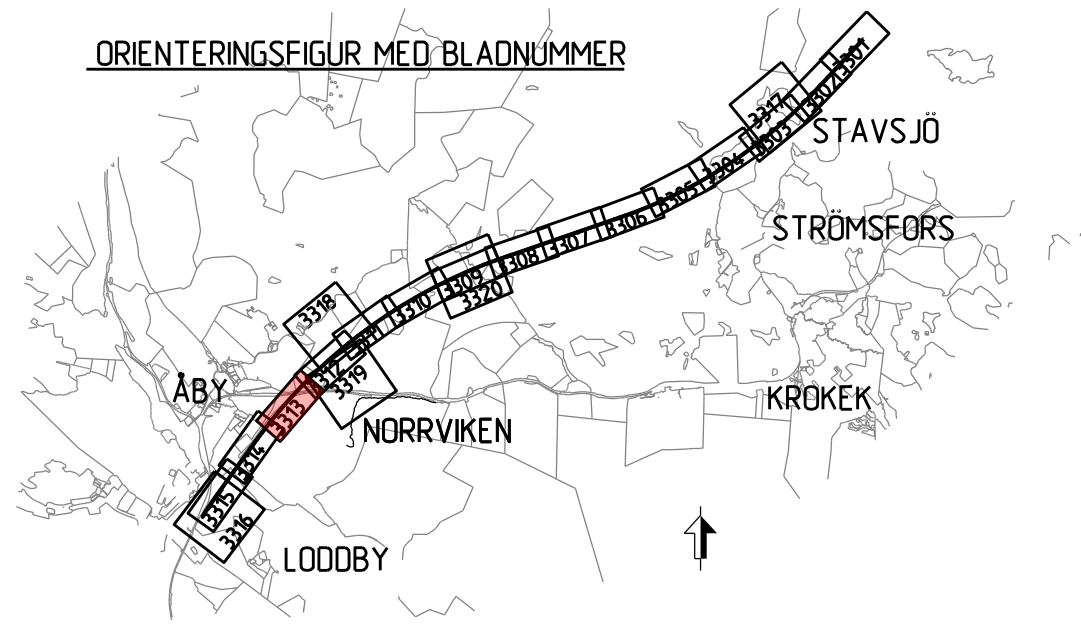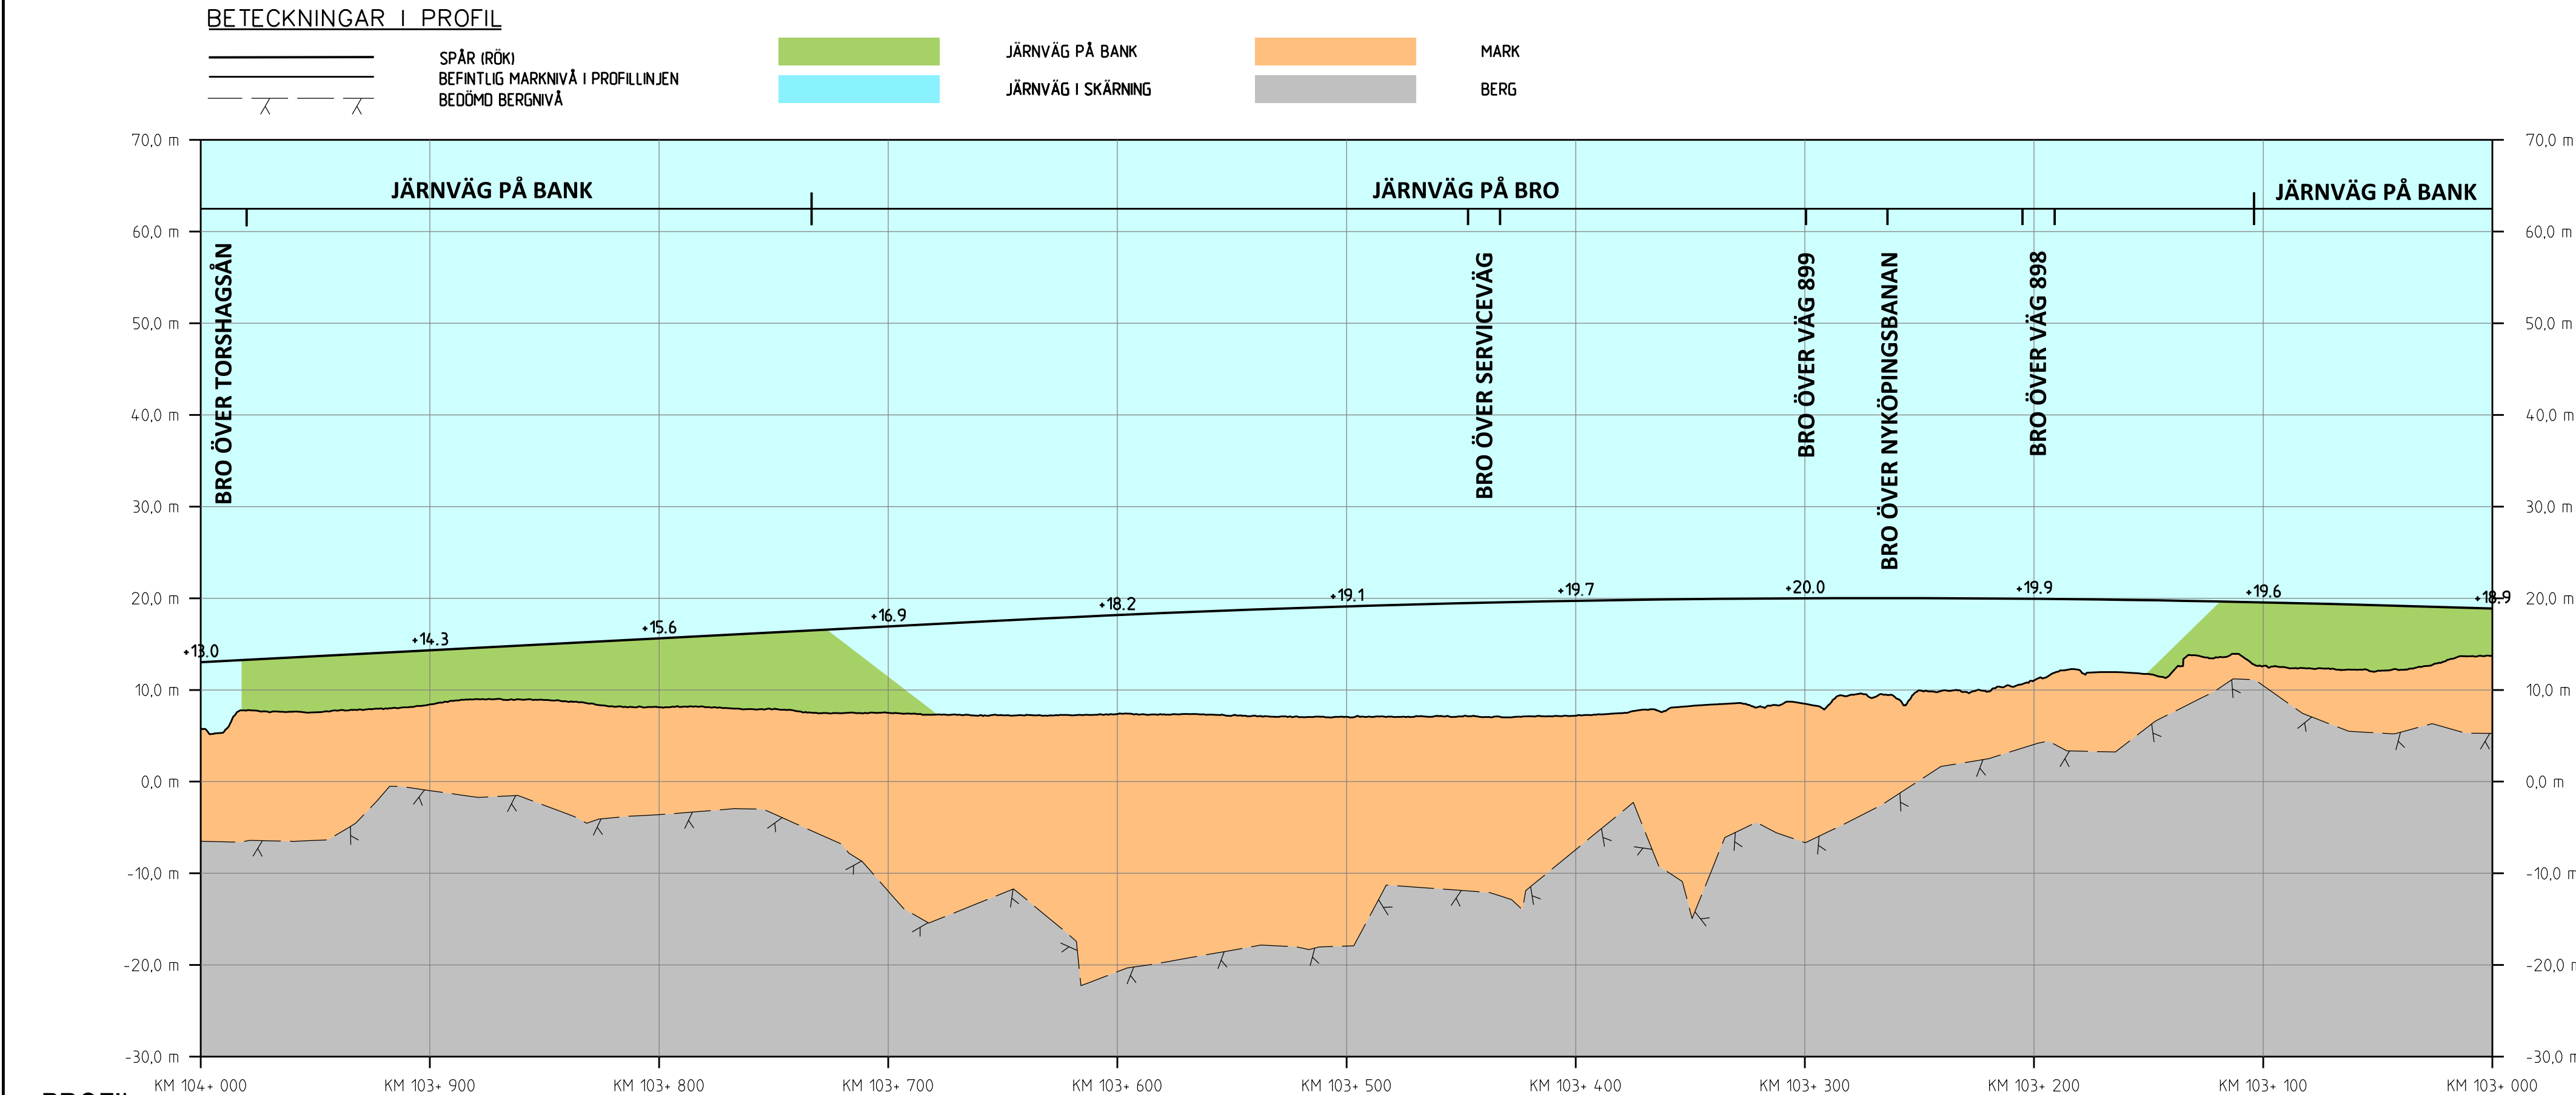

PROFIL
SPÅRPROFIL LÅNGS NEDSPÅRET (ÖSTLIGA SPÅRET)

JÄRNVÄGSPLAN			
LEVERANTÖR	AVGIVNING	TEKNIKPÅRÅD	TEKNIKPÅRÅD
SWECO	UPPDRAGSNUMMER 30000904-004	KONSTRUKTIONSNUMMER	GRÄNSNINGSSÄTT / SYFTE
TRAFIKVERKET	OSTLÄNKEN	ANLÄGGNINGSTYP	ANLÄGGNINGSTYP
SKAPAD AV SWECO/SEALKH	MARKANSPRÅK STAVSJÖ-LODDBY	ANLÄGGNINGSTYP	ANLÄGGNINGSTYP
GRANSKAD AV SWECO/SEALKH	ILLUSTRATIONSKARTA (BSAB 00. 01. 10GR)	ANLÄGGNINGSTYP	ANLÄGGNINGSTYP
GRANSKAD AV SWECO/SECUMIL	SKALA 1:2000	ANLÄGGNINGSTYP	ANLÄGGNINGSTYP
GRANSKAD AV SWECO/SECUMIL	SKALA 1:2000	ANLÄGGNINGSTYP	ANLÄGGNINGSTYP



TECKENFÖRKLARING

KOORDINATSYSTEM I PLAN: SWREF 99 16 30
KOORDINATSYSTEM I HÖJD: RH2000

NYA ANLÄGGNINGAR

- 0+000 NY JÄRNVÄG MED LÄNGDMÄTNINGSSTRECK OCH LÄNGDANGIVELSE
- BRO
- ANNAN ANLÄGGNING (TEKNIKHUS, LEDNING, TRUMMA, M.M.)
- BULLERSKYDDSSKÄRM
- STÄNGSEL
- DIKE
- NY JÄRNVÄG MED SLÄNT
- YY+YYY NY ALLMÄNN VÄG MED LÄNGDMÄTNINGSSTRECK OCH LÄNGDANGIVELSE
- BETONGTUNNEL/TRÄG
- BERGTUNNAR (MED PÅLAGT ORTOFOTO)
- NY ENSKILD VÄG

ÖVRIGT


- BEFINTLIG JÄRNVÄG
- TRÄDSÄKRING
- BEFINTLIGT VATTENDORAG, SJÖ
- INLÖSEN AV BYGGNAD/FÄSTIGHET
- ERBJUDANDE OM FRIVILLIG FÖRÄRV AV BYGGNAD/FÄSTIGHET

BEFINTLIGA GRÄNSER


- TRAKTGRÄNS
- FÄSTIGHETSGRÄNS

BETECKNINGAR I PROFIL


- SPÅR (RÖKI) BEFINTLIG MARKNIVÅ I PROFILINJEN BEDÖMD BERG NIVÅ
- JÄRNVÄG PÅ BANK
- JÄRNVÄG I SKÄRNING
- MARK
- BERG

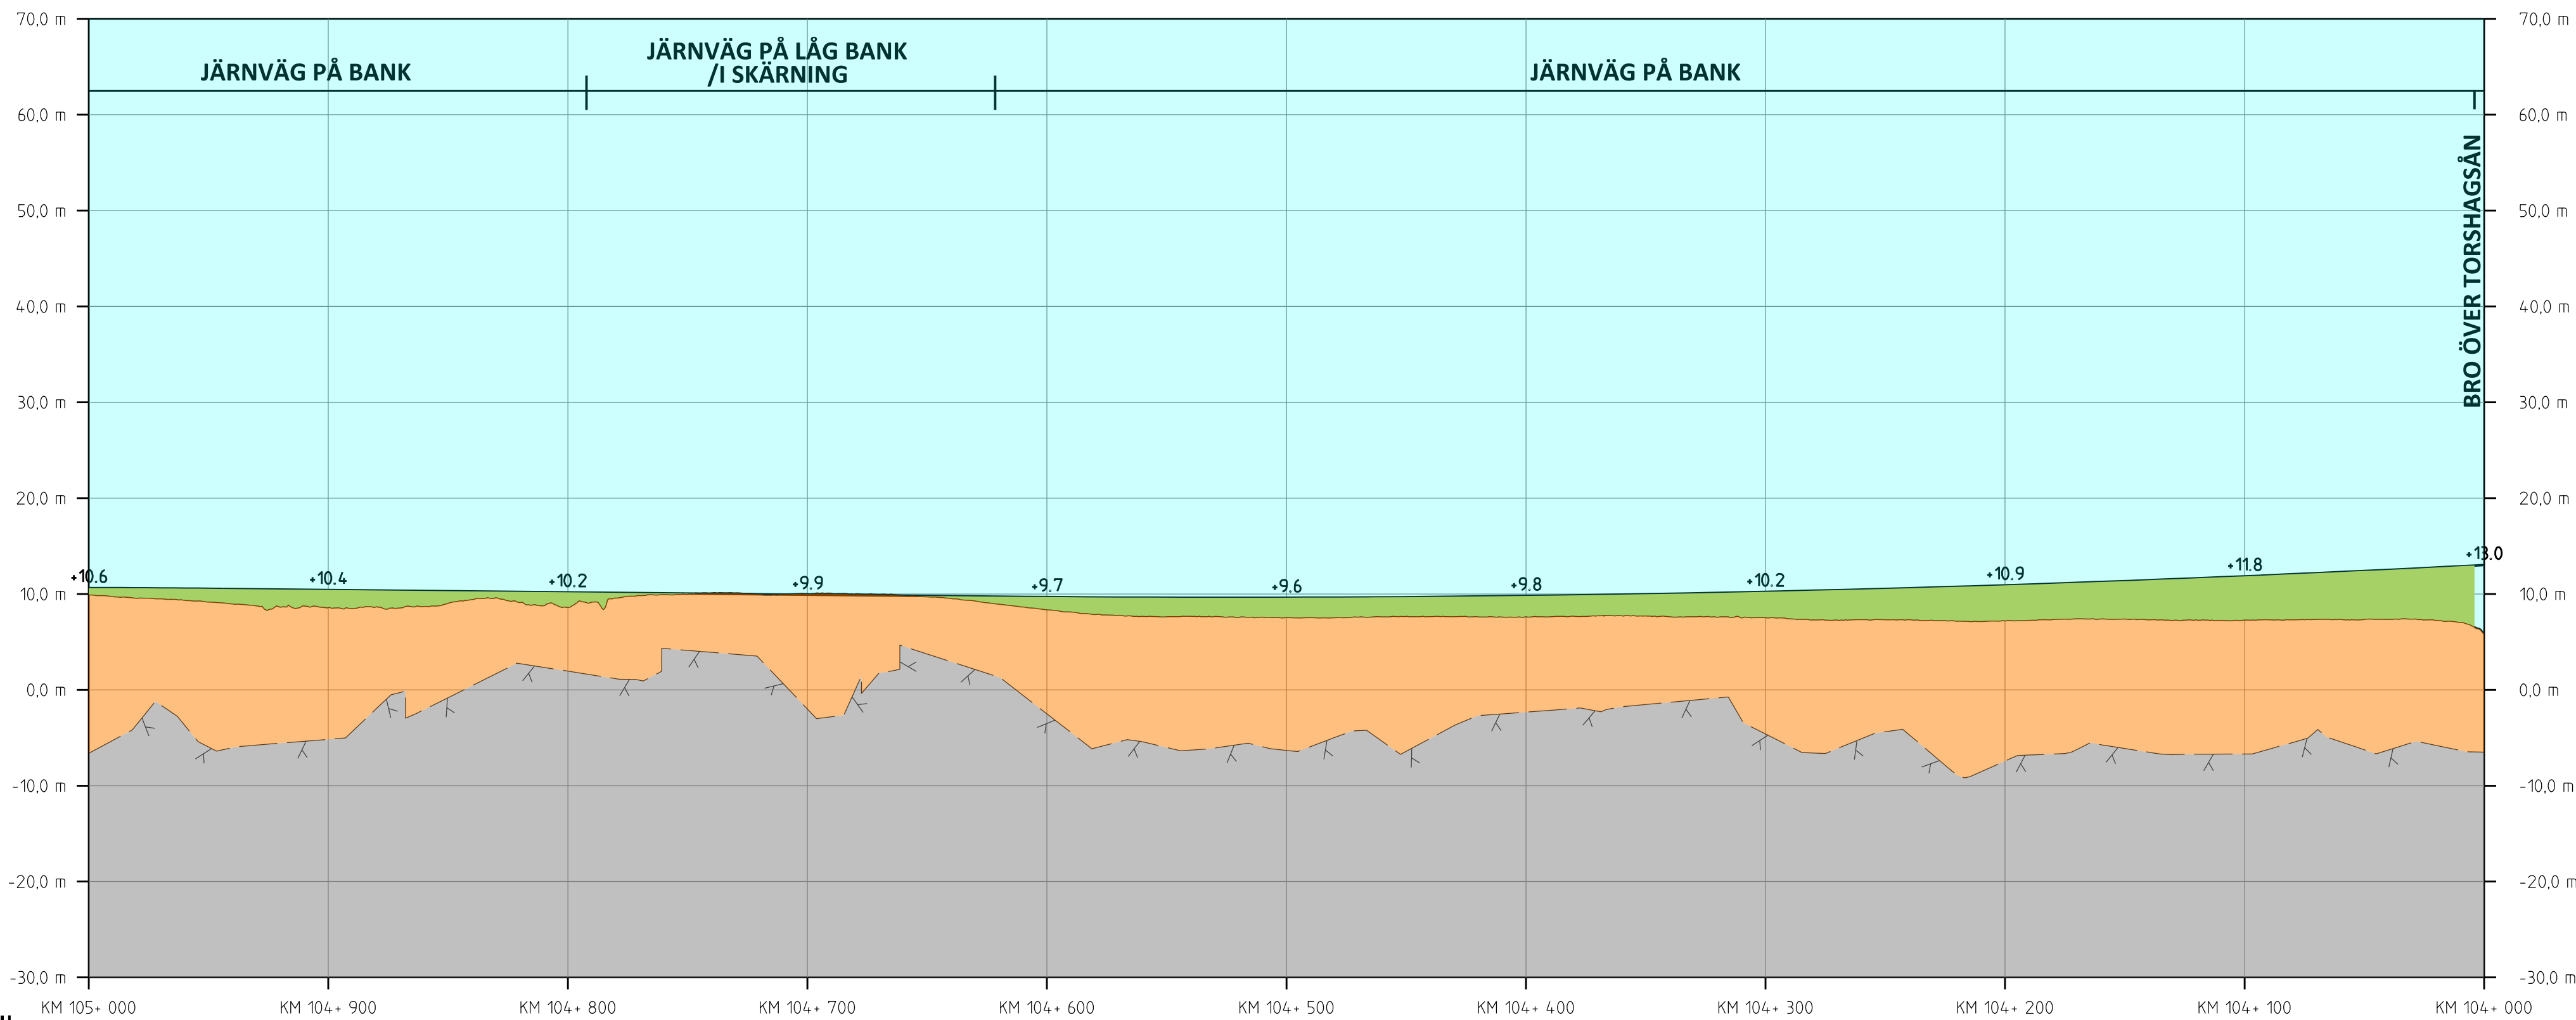

PROFIL
SPÅRPROFIL LÄNGS NEDSPÅRET (ÖSTLIGA SPÅRET)

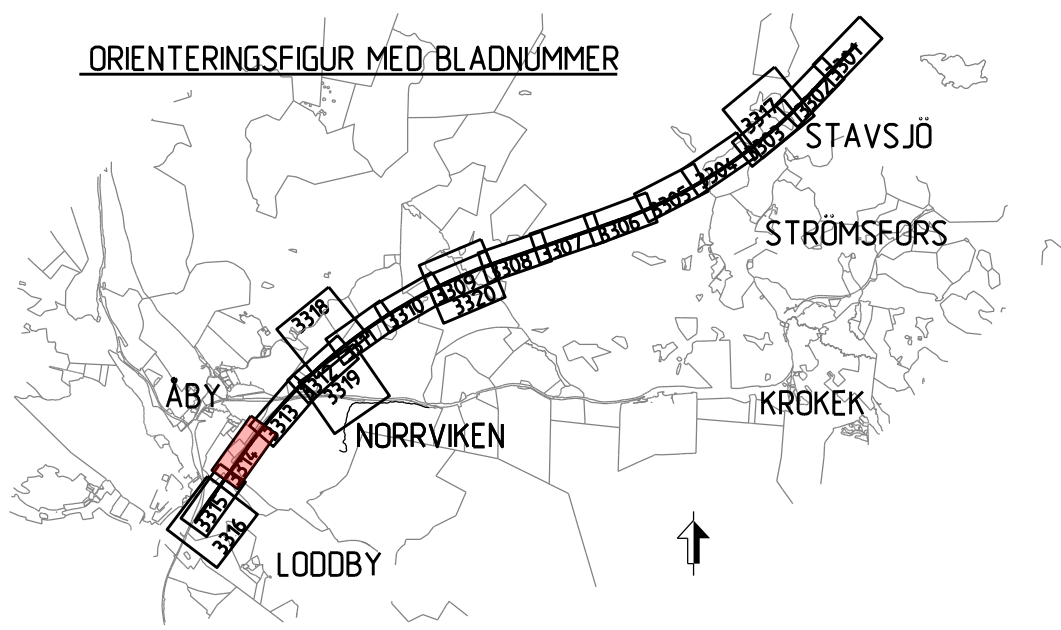

JÄRNVÄGSPLAN			
LEVERANTÖR	AVDELNING	TEKNIKPRÅG	GRÄNSSTATUS / SYFTE
SWECO	UPPDRAGSNUMMER 30000904-004	KONSTRUKTIONSNUMMER	
TRAFIKVERKET	OSTLÄNKEN		
SKAPAD AV SWECO/SEALKH	MARKANSPRÅK STAVSJÖ-LÖDBY	ANLÄGGNINGSTYP	
GRANSKAD AV SWECO/SEALKH	ILLUSTRATIONS KARTA (BSAB 00. 01. 10GR)	ANLÄGGNINGSTYP	
GRANSKAD AV SWECO/SEALKH	SKALA 1:2000	ANLÄGGNINGSTYP	
GRANSKAD AV SWECO/SEALKH	SKALA 1:2000	ANLÄGGNINGSTYP	
GRANSKAD AV SWECO/SEALKH	SKALA 1:2000	ANLÄGGNINGSTYP	

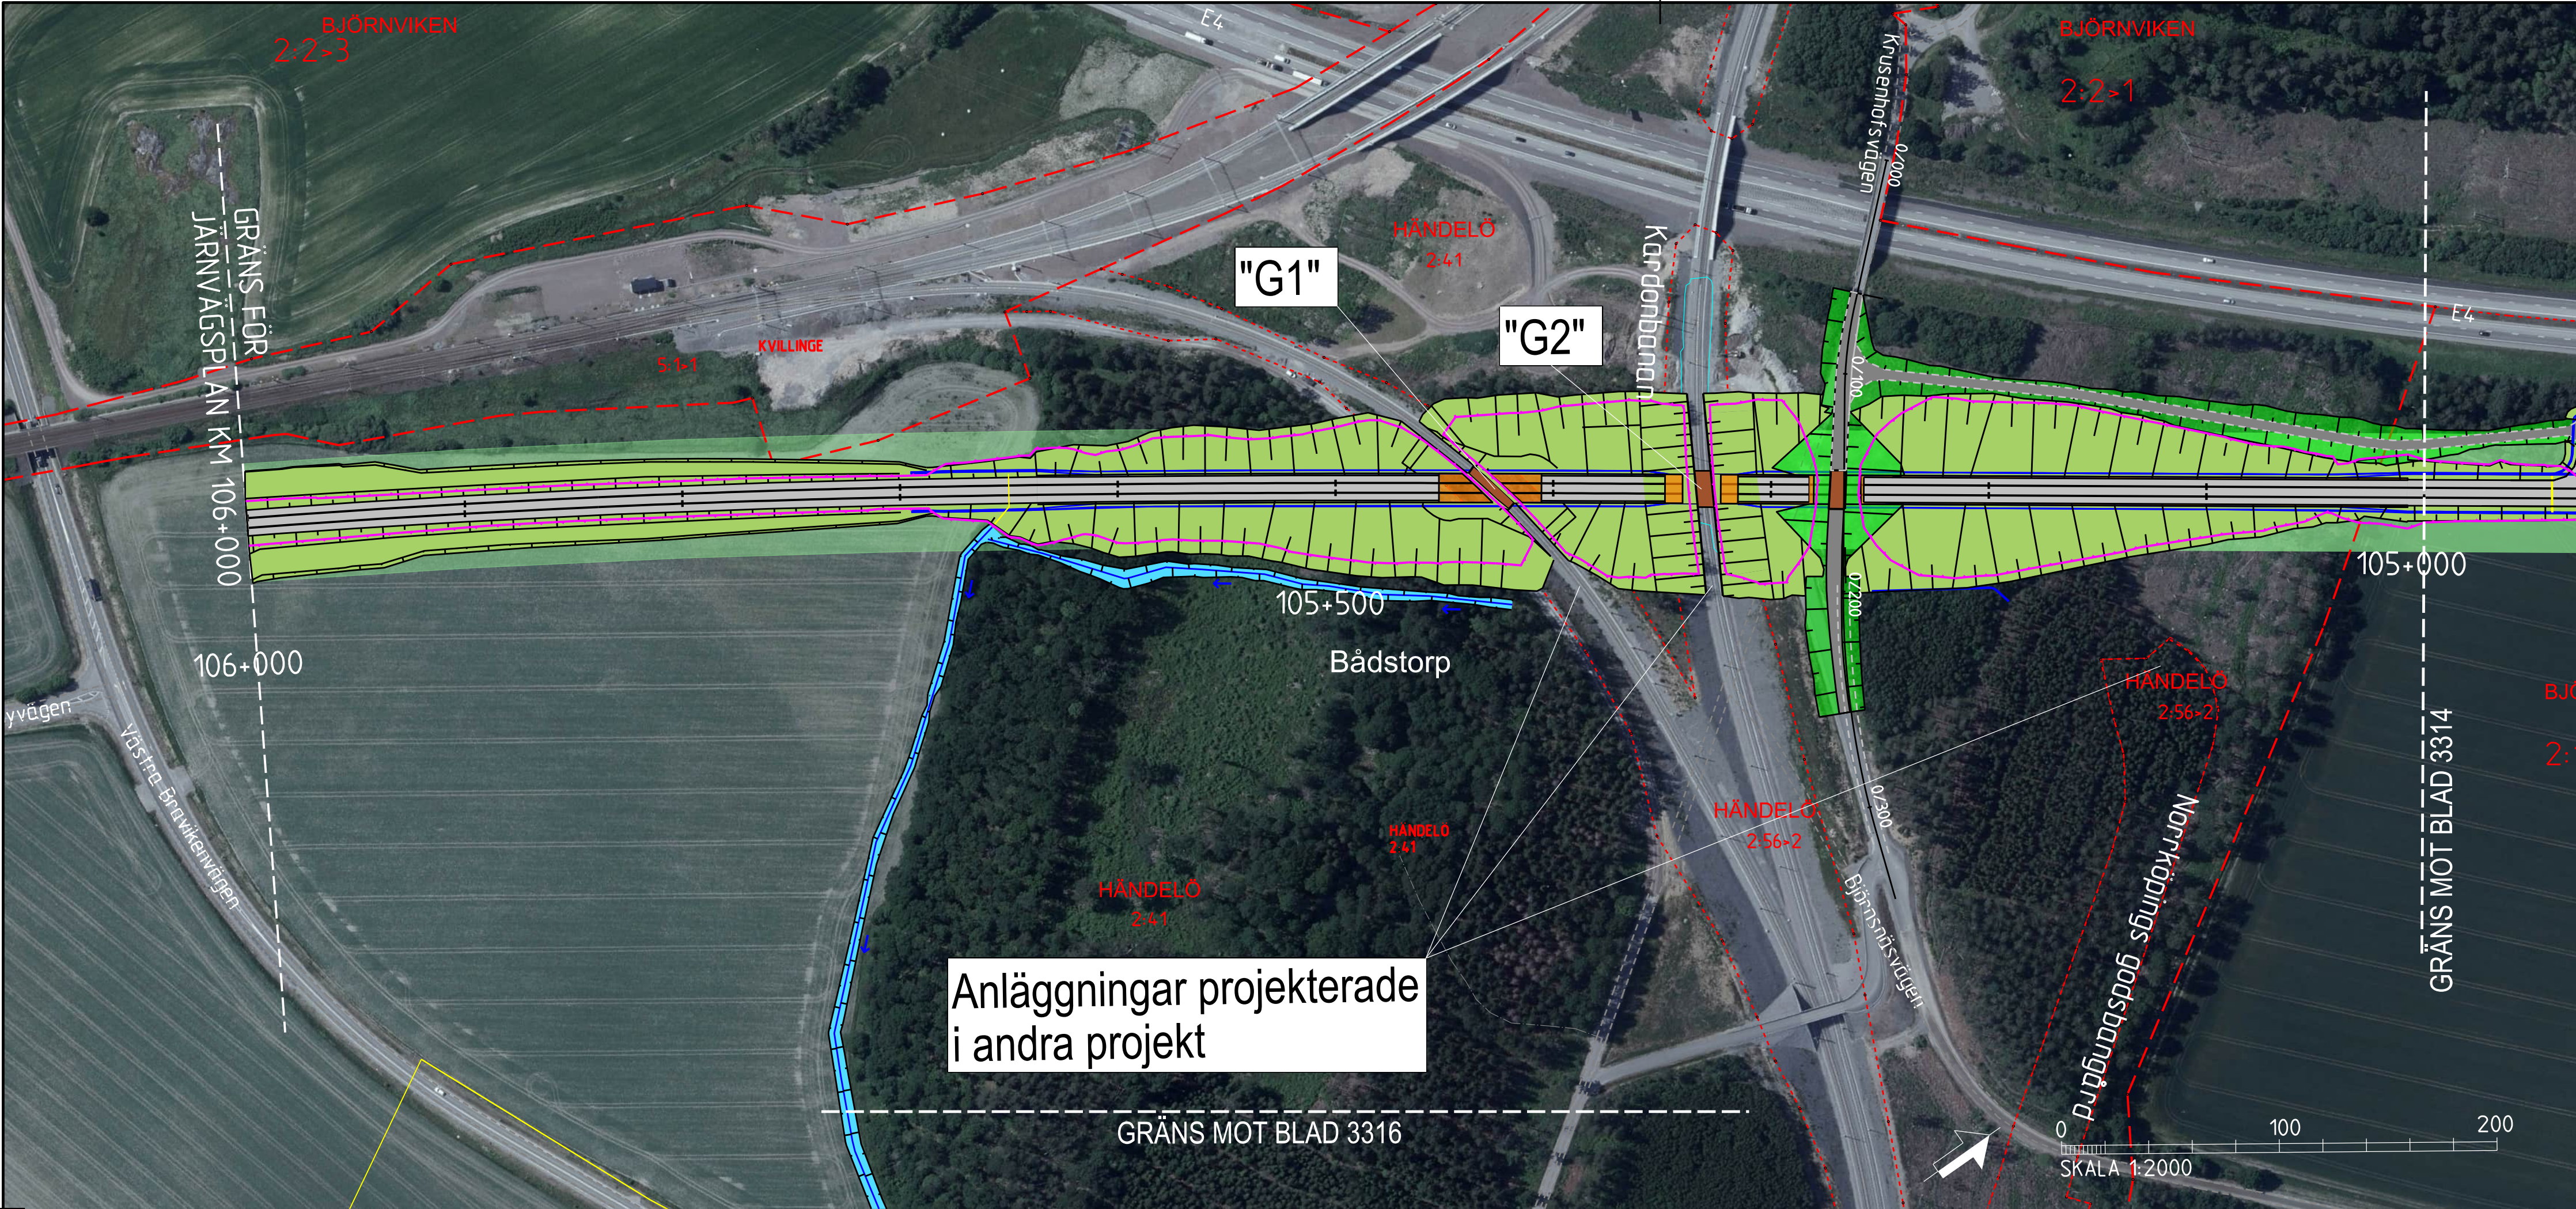

TECKENFÖRKLARING

KOORDINATSYSTEM I PLAN: SWREF 99 16 30
KOORDINATSYSTEM I HÖJD: RH2000

NYA ANLÄGGNINGAR

0+000

NY JÄRNVÄG MED LÄNGDMÄTNINGSSTRECK OCH LÄNGDANGIVELSE

BRO

ANNAN ANLÄGGNING (TEKNIKHUS, LEDNING, TRUMMA, M.M.)

BULLERSKYDDSSKÄRM

STÄNGSEL

DIKE

NY JÄRNVÄG MED SLÄNT

YY+YYY

NY ALLMÄNN VÄG MED LÄNGDMÄTNINGSSTRECK OCH LÄNGDANGIVELSE

BETONGTUNNEL/TRÄG

BERGTUNNAR (MED PÅLAGT ORTOFOTO)

NY ENSKILD VÄG

ÖVRIGT

BEFINTLIG JÄRNVÄG

TRÄDSÄKRING

BEFINTLIGT VATTENDRAG, SJÖ

INLÖSEN AV BYGGNAD/FASTIGHET

ERBJUDANDE OM FRIVILLIG FÖRÄVR AV BYGGNAD/FASTIGHET

BEFINTLIGA GRÄNSER

TRAKTGRÄNS


FASTIGHETSGRÄNS

BETECKNINGAR I PROFIL


SPÅR (RÖK)
BEFINTLIG MARKNIVÅ I PROFILLINJEN
BEDÖMD BERGKNIVÅ

JÄRNVÄG PÅ BANK
JÄRNVÄG I SKÄRNING


MARK
BERG

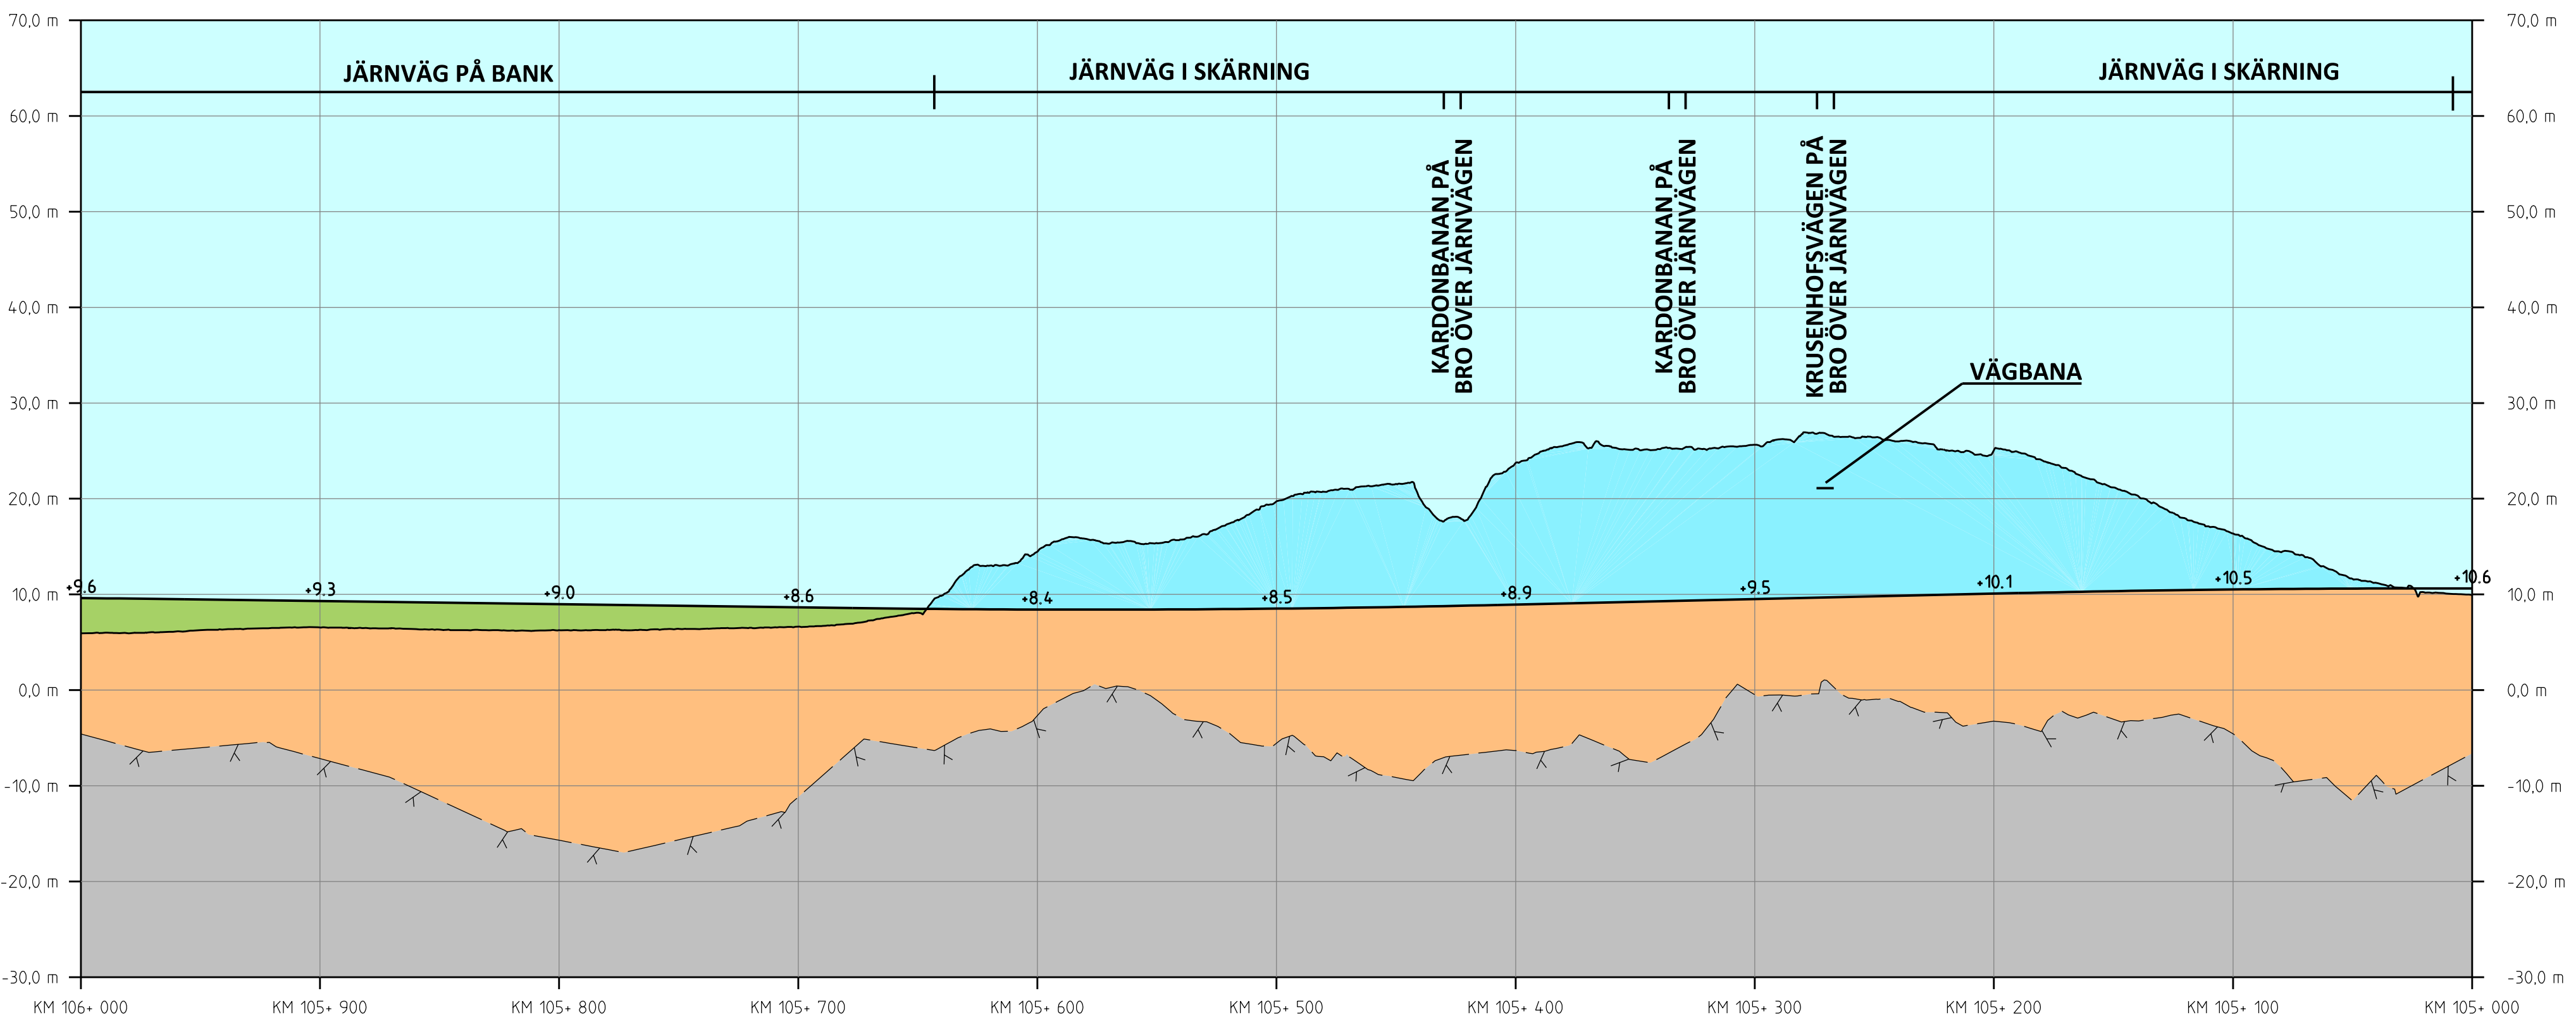

PROFIL
SPÅRPROFIL LÄNGS NEDSPÅRET (ÖSTLIGA SPÅRET)

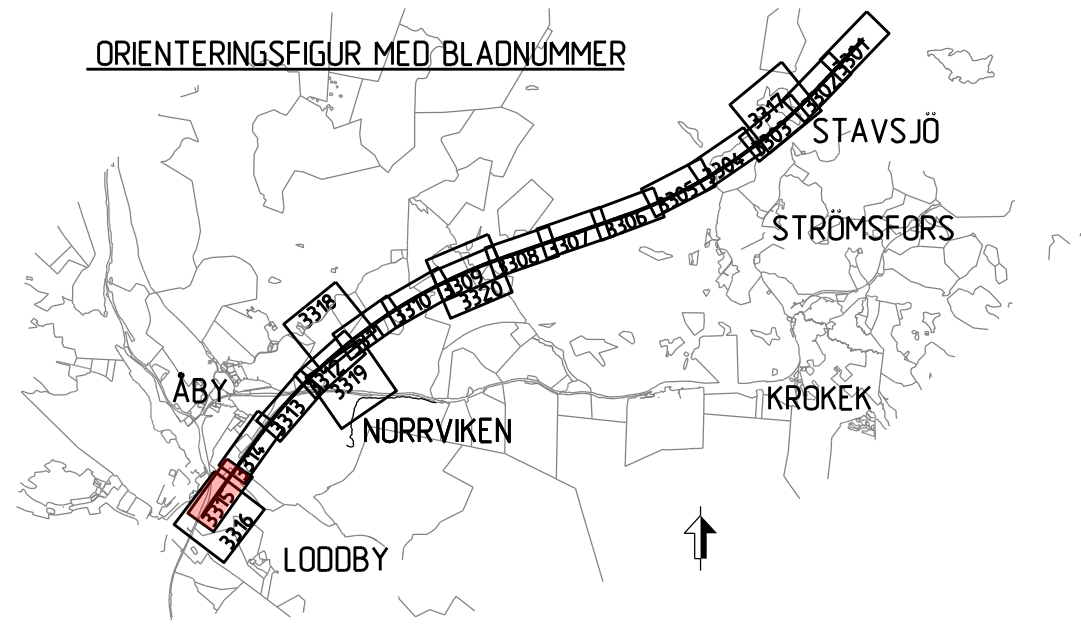

JÄRNVÄGSPLAN			
LEVERANTÖR	AVDELNING	TEKNIKPRÅG	TEKNIKPRÅG
SWECO	UPPDRAGSNUMMER 30000904-004	KONSTRUKTIONSNUMMER	GRÄNSNINGSTATUS / SYFTE
TRAFIKVERKET	OSTLÄNKEN		ANLÄGGNINGSTYP
SKAPAD AV SWECO/SEALKH	MARKANSPRÅK STAVSJÖ-LODBY		ANLÄGGNINGSTYP
GRANSKAD AV SWECO/SEALKH	ILLUSTRATIONSKARTA (BSAB 00.01.10GR)		ANLÄGGNINGSTYP
GRANSKAD AV SWECO/SECUMI	SKALA 1:2000		ANLÄGGNINGSTYP
GRANSKAD AV SWECO/SECUMI	FÖRÄT A1		ANLÄGGNINGSTYP
2023-05-15		TRÄNINGSNUMMER FÖRVALTNING	ANLÄGGNINGSTYP
		BLAD 3315	ANLÄGGNINGSTYP
		NÄSTA BLAD	ANLÄGGNINGSTYP
		ANLÄGGNINGSTYP	ANLÄGGNINGSTYP

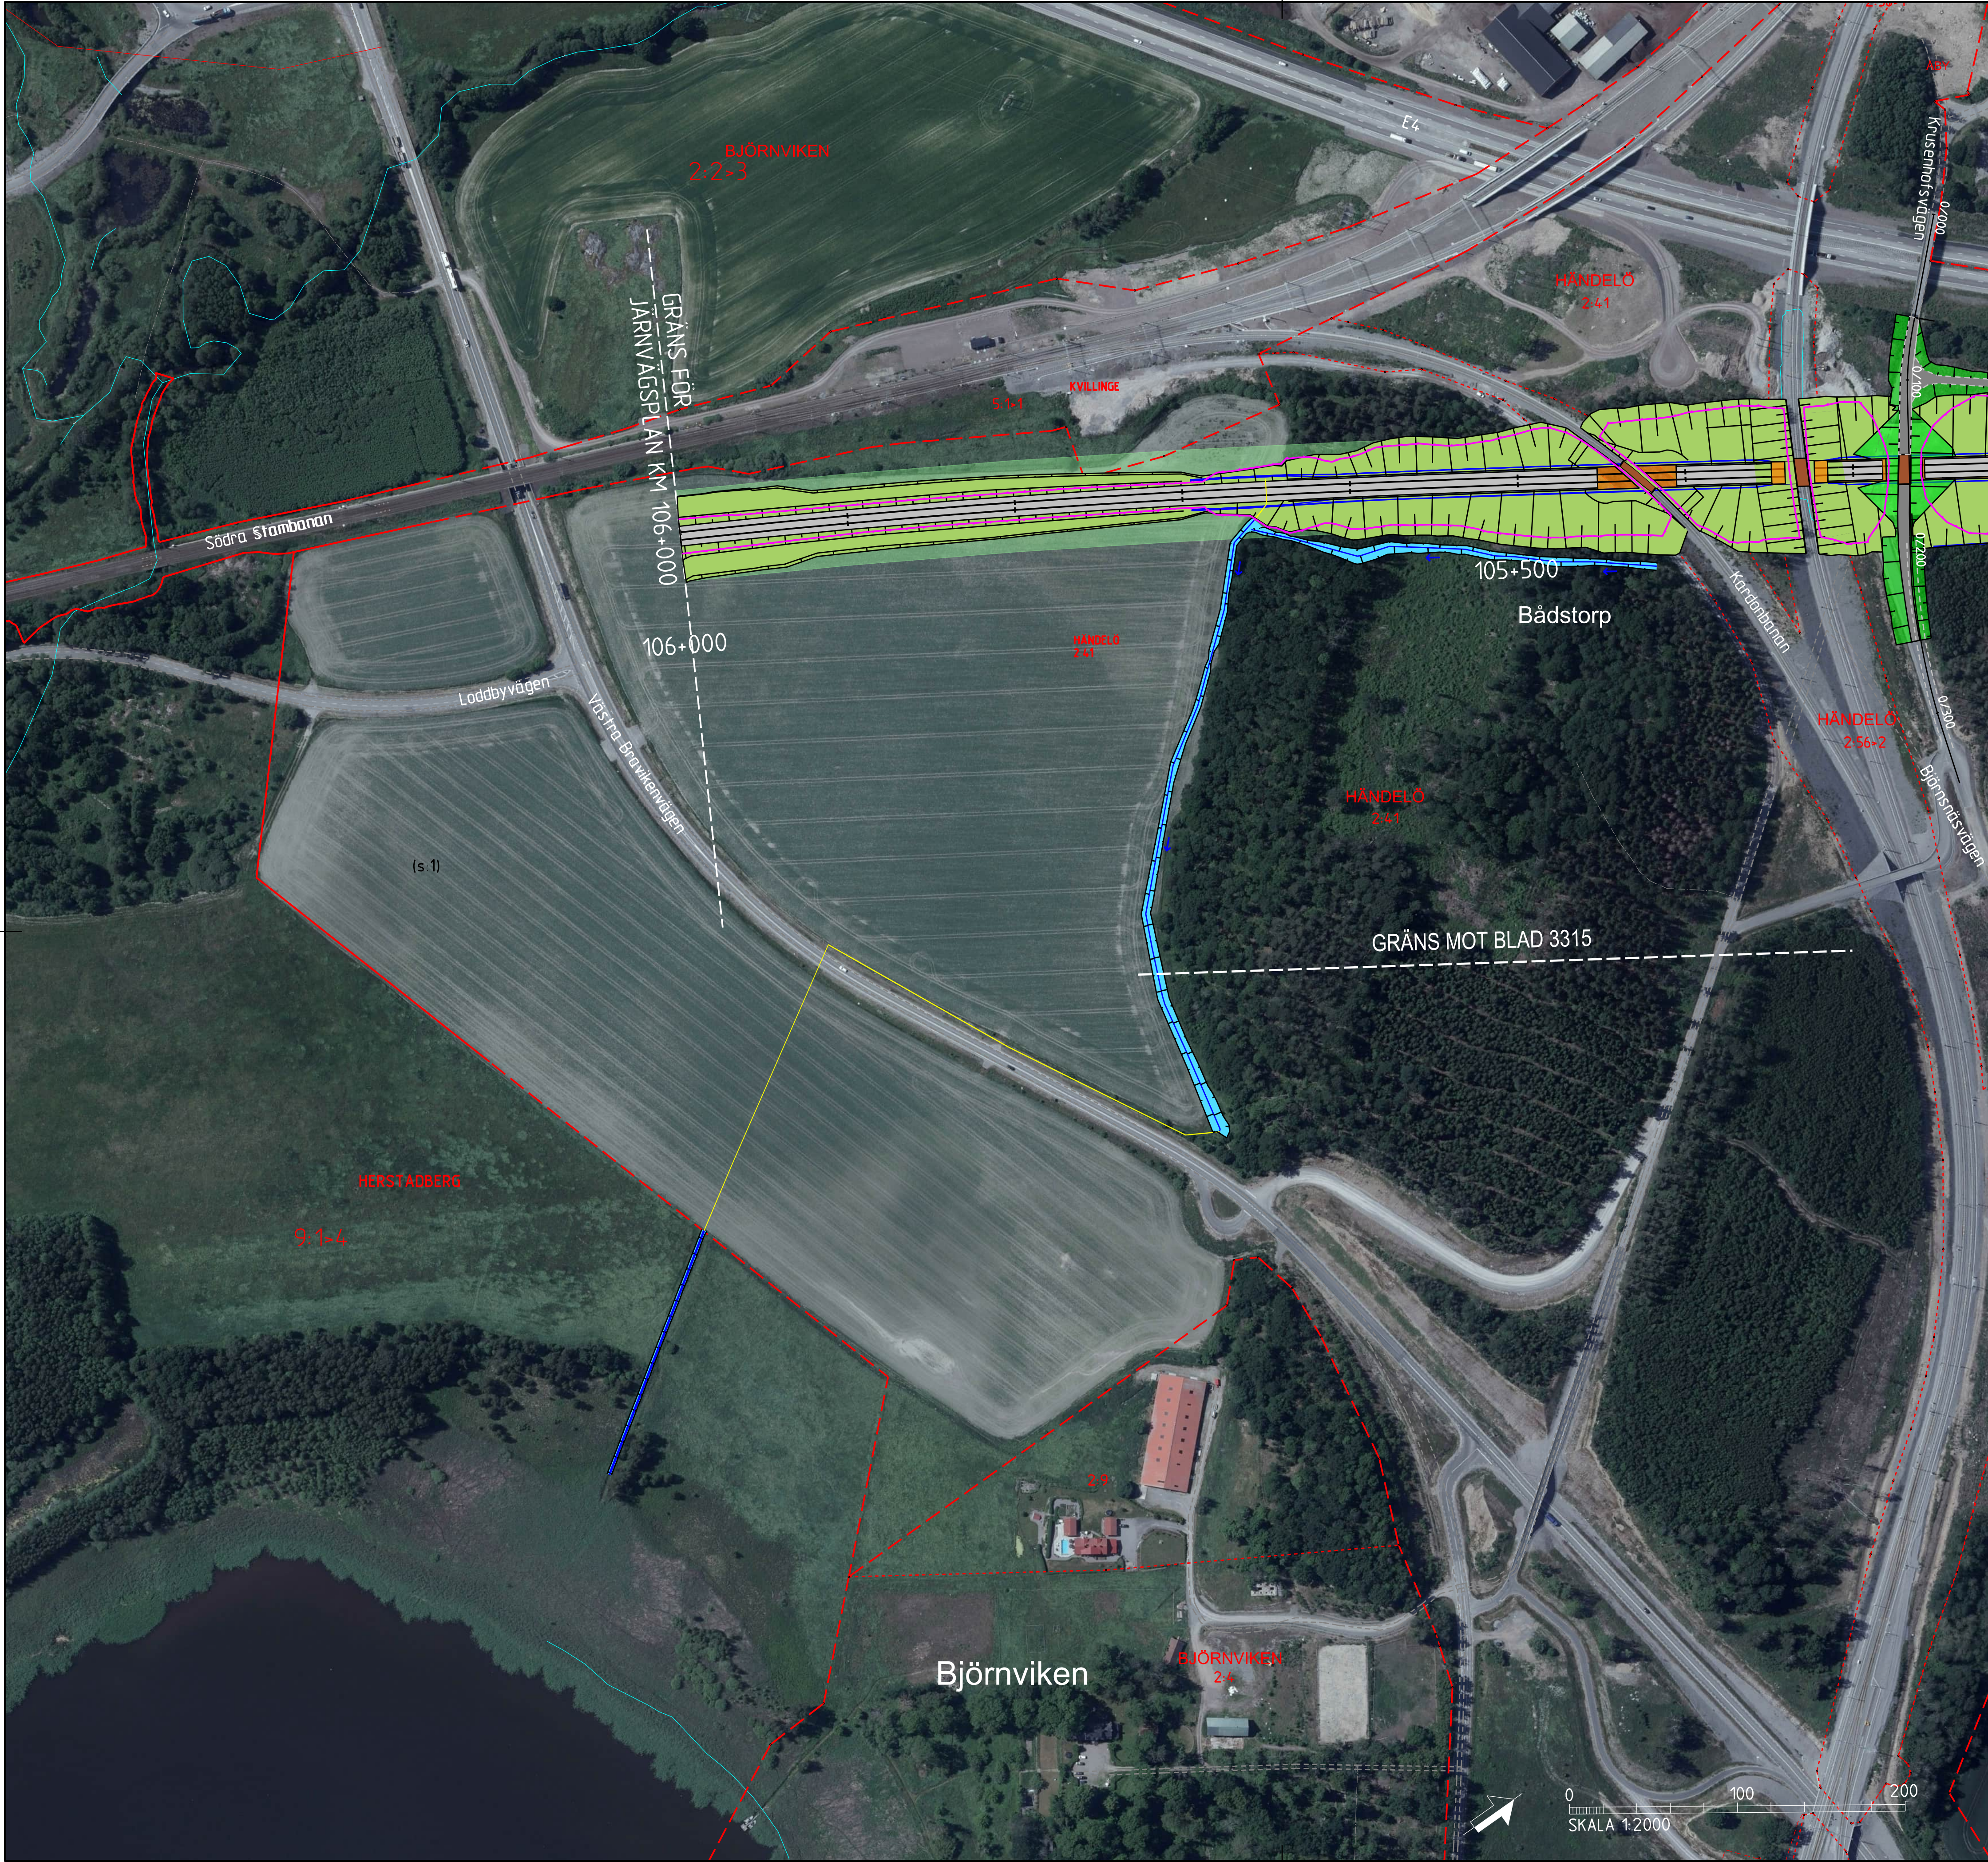

TECKENFÖRKLARING

KOORDINATSYSTEM I PLAN: SWEREF 99 16 30
KOORDINATSYSTEM I HÖJD: RH2000

NYA ANLÄGGNINGAR

- 0+000 NY JÄRNVÄG MED LÄNGDMÄTNINGSSTRECK OCH LÄNGDANGIVELSE
- BRÖ
- ANNAN ANLÄGGNING (TEKNIKHUS, LEDNING, TRUMMA, M.M.)
- BULLERSKYDDSSKÄRM
- STÄNGSEL
- DIKE
- NY JÄRNVÄG MED SLÄNT
- YY+YYY NY ALLMÄNN VÄG MED LÄNGDMÄTNINGSSTRECK OCH LÄNGDANGIVELSE
- BETONGTUNNEL/TRÄG
- BERGTUNNAR (MED PÅLAGT ORTOFOTO)
- NY ENSKILD VÄG


ÖVRIGT

- BEFINTLIG JÄRNVÄG
- TRÄDSÄKRING
- BEFINTLIGT VATTENDRAG, SJÖ
- INLÖSEN AV BYGGNAD/FASTIGHET
- ERBJUDANDE OM FRIVILLIGT FÖRVARV AV BYGGNAD/FASTIGHET

BEFINTLIGA GRÄNSER

- TRAKTGRÄNS
- FASTIGHETSGRÄNS

ORIENTERINGSFIGUR MED BLADNUMMER

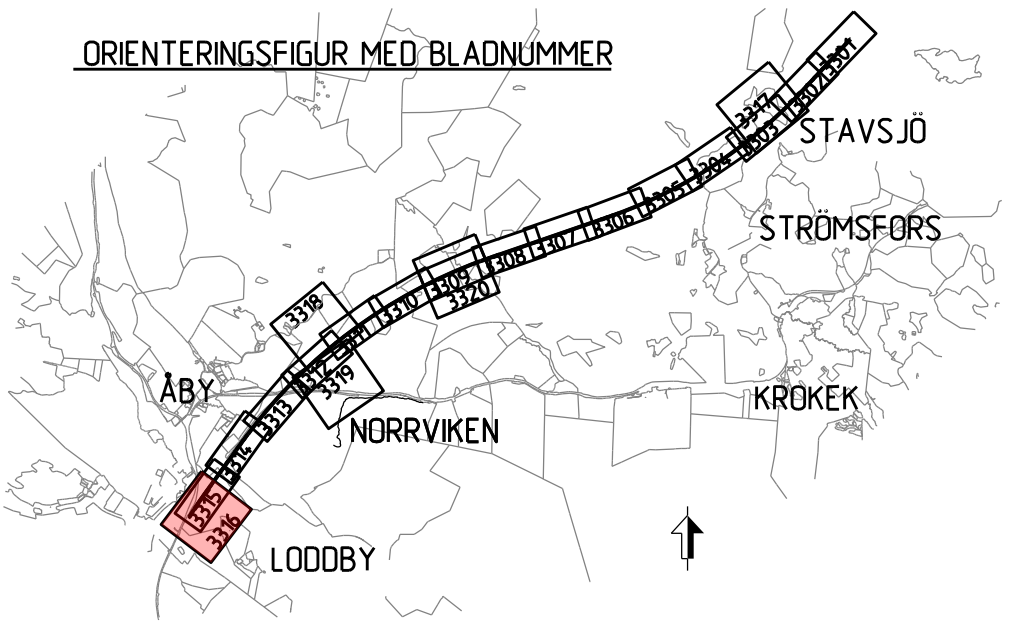

TYP AV PLAN			
JÄRNVÄGSPLAN			
LEVERANTÖR	AVDELNING	LEVERANS/ÄNDRINGS-PM	TEKNIKPÅRÅDE
 SWECO Tel 08-695 60 00 www.sweco.se	UPPDRAGSNUMMER 30000904-004		GRÄNSKONSTRUKTION / SYFTE
 TRAFIKVERKET	OSTLÄNKEN		HÄNDLIGHETSTYP
SKAPAD AV SWECO/SEALKH	MARKANSPRÅK STAVSJÖ-LÖDDBY		ANLÄGGNINGSTYP
GRANSKAD AV SWECO/SEALKH	ILLUSTRATIONSKARTA (BSAB 00, 01, 10GR)		KILOMETER-METER 105 +300 =106 +0
SWECO/SECURH	SKALA 1:2000	FORMAT A1	RITNINGENS PROJEKT DP2-10GR-114-21-105_106
DATUM 2023-05-15		RITNINGENS FÖRVALTNING 1:2000	BLAD 3316
SWECO/SECURH			NÄSTA BLAD -
idb_username		glottime	ändr. -