

**TECKENFÖRKLARING**  
**MARKANSPRÅK**

|  |            |   |
|--|------------|---|
|  | J/Jt       | NY JÄRNVÄGSMARK MED ÄGANDERÄTT<br>LJI NY JÄRNVÄGSMARK MED ÄGANDERÄTT, 30-FASTIGHET                    |
|  | Js         | NY JÄRNVÄGSMARK MED SERVITUTSRÄTT   |
|  | J.Vi/Js.Vi | NY JÄRNVÄGSMARK MED ÄGANDERÄTT ALTERNATIVT SERVITUTSRÄTT<br>OCH NYTT VÄGOMRÅDE MED INSKRÄNKTT VÄGRÄTT |
|  | V          | NYTT VÄGOMRÅDE MED VÄGRÄTT  |
|  | T          | TILLFÄLLIG NYTTJÄNDERÄTT I X ÅR FRÅN BYGGSTART  |

**NYA ANLÄGGNINGAR**

|  |         |  |
|--|---------|--|
|  | +YY.Ym  | NY JÄRNVÄG, SPÄRMITT MED LÄNGDMÄTNINGSSTRECK<br>OCH HÖJDSÄTTNING               |
|  | YYY.YYY | NY VÄG, VÄGBANEKANTER MED LÄNGDMÄTNINGSSTRECK<br>OCH HÖJDSÄTTNING              |
|  | -YY.Ym  | STÄNGSEL, 2.5 M ÖVER MÄRKTYA, HUVUDSAKLIG PLACERING<br>PROJEKTERAD BERGSKONTUR |

**SKYDDÅTGÄRDER OCH FÖRSIKTIGHETSMÅTT**

Sk - MARKERING ELLER AVGRÄNSNING AV SKYDDÅTGÄRDER

- Sk2 - BULLERSKYDDSSKÄRM, HÖJD - XX m ÖVER RÄLSÖVERKANT
- Sk5 - ERBJUDANDE OM FASTIGHETSÄNÄRA BULLERSKYDD, FASADÅTGÄRD
- Sk6 - ERBJUDANDE OM FASTIGHETSÄNÄRA BULLERSKYDD, BULLERSKYDDAD UTEPLATS
- Sk7 - PASSAGEMÖJLIGHET OCH SKYDD FÖR MEDELSTORA DAGGDJUR
- Sk8 - SVÄMPLAN, FÖR NATURLIG FUNKTION OCH GOD EKOLOGISK STATUS

**VERKSAMHETER/ÅTGÄRDER SOM UNDANTAS FRÅN FÖRBUD ENLIGT MILJÖBALKEN**

Förbuden som avser verksamhet eller åtgärd inom generellt biotopskyddsområde (7:11 2 st. Miljöbalken) gäller inte byggande av allmän väg/järnväg.

Förbuden mot åtgärder inom strandskyddsområde (7:15 Miljöbalken) gäller inte byggande av allmän väg/järnväg.

Skyddigheten att göra områden för samråd enligt 12:6 Miljöbalken gäller inte för de verksamheter och åtgärder som behövs för att bygga vägen/järnvägen och som fastställs och ingår i vägområde för allmän väg/järnvägsmark eller område för tillfällig nyttjanderätt.

**MARKERING ELLER AVGRÄNSNING AV GENERELLT BIOTOPSKYDD**

**MARKERING ELLER AVGRÄNSNING AV STRANDSKYDD**

**SÄRSKILDA BESLUT SOM TAS I SAMBAND MED FASTSTÄLLELSE AV JÄRNVÄGSPLAN**

**INDRAGNING AV VÄG FRÅN ALLMÄNT UNDERHÅLL**


**ÅTGÄRDER SOM UNDANTAS FRÅN KRAV PÅ BYGGLOV**

B1 - BYGGLOV KRÄVS INTE FÖR BULLERSKYDDSSKÄRM

**AVGRÄNSNING AV OMRADE DÄR VISSA ÅTGÄRDER UNDANTAS FRÅN KRAV PÅ BYGGLOV**


**ÖVRIGA BETECKNINGAR PÅ PLANKARTAN**

|  |   |  |                        |
|--|---|--|------------------------|
|  | TRAFIKVERKETS FASTIGHET FÖR JÄRNVÄGSÄNDAMÅL |  | LEDNINGSRÄTT           |
|  | TRAKTGRÄNS                                  |  | SERVITUT               |
|  | FASTIGHETSGRÄNS                             |  | GEMENSAMHETSANLÄGGNING |
|  | KOMMUNGRÄNS                                 |  |                        |
|  | VÄGKANT                                     |  |                        |
|  | SPÅR  |  |                        |
|  | BÄCK, DIKE                                  |  |                        |
|  | HÖJDKURVA, EKVIDISTANS 5 METER              |  |                        |

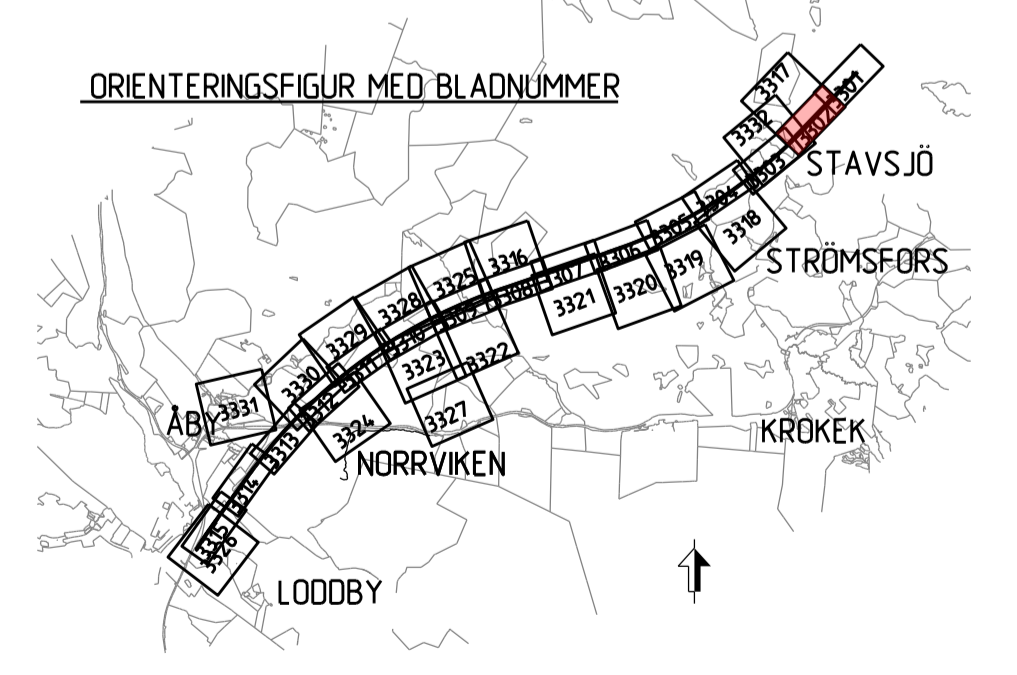

**BETECKNINGAR I PROFIL**

|  |                                  |
|--|----------------------------------|
|  | SPÅR (RÖKI)                      |
|  | BEFINTLIG MARKNIVÅ I PROFILINJEN |
|  | BEDÖMD BERGNIVÅ                  |

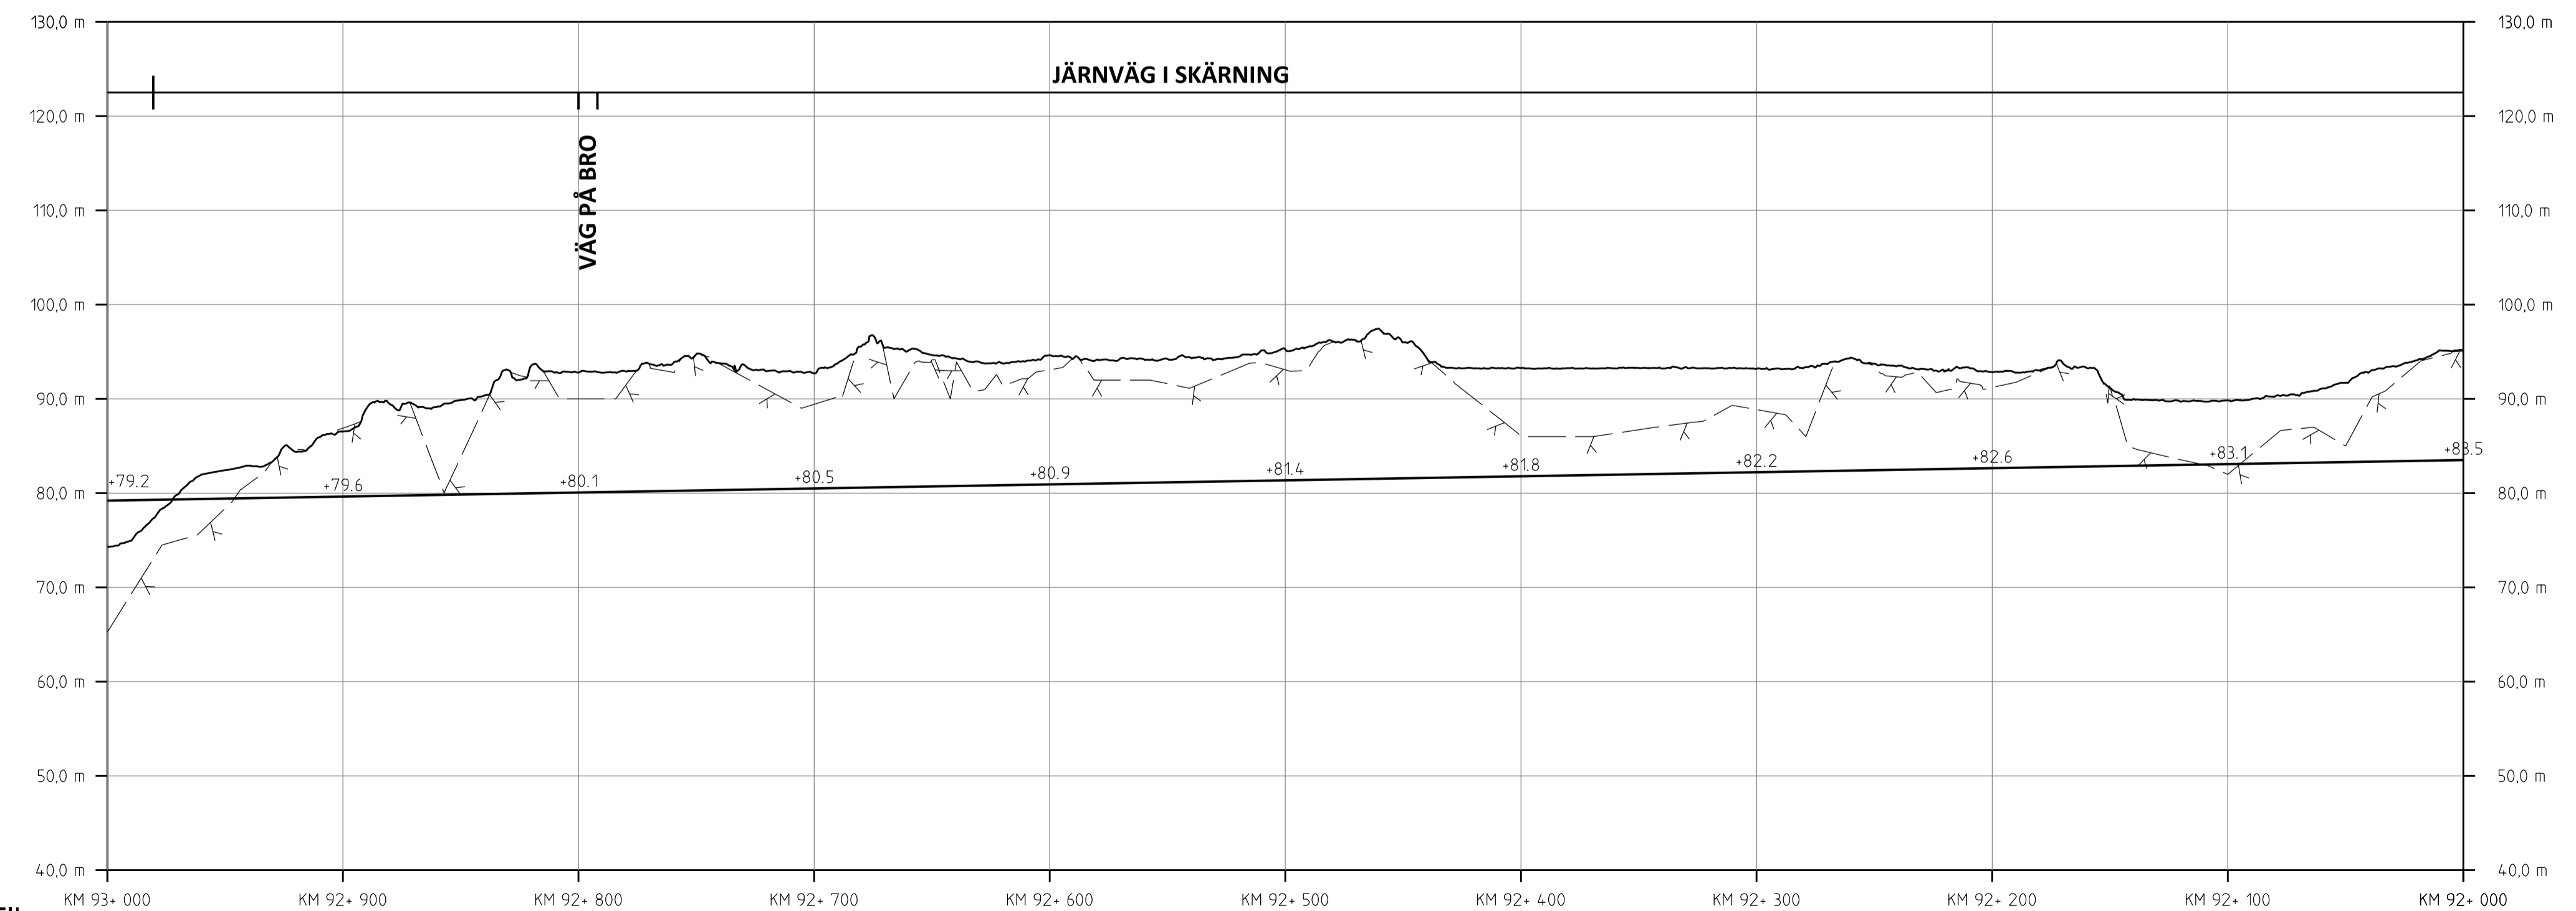

**PROFIL**  
SPÅRPROFIL LÅNGS NEDSPÅRET (ÖSTLIGA SPÅRET)

|   |   |   |   |
|---|---|---|---|
| <b>JÄRNVÄGSPLAN</b>                                   |   |   |   |
| LEVERANTÖR<br><b>SWECO</b>                            | AVSÄLNING<br>UPPDRAGSNUMMER<br>30000904-004 | LEVERANS/ÄNDRINGS-PM<br>KONSTRUKTIONSNUMMER | TEKNIKOMRÅDE<br>GRÄNSNINGSTATUS / SYFTE   |
| SKAPAD AV<br>SWECO/SEALKH                             | GRANSKAD AV<br>SWECO/SEKARH                 | PLANKARTA (BSAB 00.01.10GR)                 | MARKANSPRÅK<br>STAVSJÖ-LÖDBY  |
| LEVERANS- / DATUM<br>SWECO/SECUML 2023-05-15          | SKALA<br>1:2000                             | FÖRBÄTT<br>A1                               | GRÄNSNINGSHANDLING<br>ANLÄGGNINGSTYP<br>HÄLSEKONFORMITET<br>92 +0 -93 +0<br>506 |
| HANDLINGS- / RITNINGSNUMMER<br>01P2-10GR-111-21-92_93 |   | BLAD<br>3302                                | ANDR.<br>3303   |

Östlänken är Trafikverkets egendom. Allt obehörigt  
 begagnande av ritningen beivras enligt lag.  
 TRAFIKVERKET