

**TECKENFÖRKLARING**  
MARKANSPRÅK

— + + —	GRÄNS MOT ANSLUTANDE JÄRNVÄGSPLAN
---	GRÄNS FÖR VÄGOMRÅDE, GRÄNS FÖR JÄRNVÄGSMARK
---	AVGRÄNSNING MELLAN OLIKA TYPER AV MARKANSPRÅK
J/Jt	NY JÄRNVÄGSMARK MED ÄGANDERÄTT
Js	NY JÄRNVÄGSMARK MED ÄGANDERÄTT, 30-FASTIGHET
J.Vi/Js.Vi	NY JÄRNVÄGSMARK MED SERVITUTSRÄTT
V	NY JÄRNVÄGSMARK MED ÄGANDERÄTT ALTERNATIVT SERVITUTSRÄTT
T	NYTT VÄGOMRÅDE MED INSKRÄNKT VÄGRÄTT
T	TILLFÄLLIG NYTTJÄNDERÄTT I X ÅR FRÅN BYGGSTART

**NYA ANLÄGGNINGAR**

---YY.Ym	NY JÄRNVÄG, SPÄRMITT MED LÄNGDMÄTNINGSSTRECK OCH HÖJDSÄTTNING
---YYY.YYY	NY VÄG, VÄGBANEKANTER MED LÄNGDMÄTNINGSSTRECK OCH HÖJDSÄTTNING
---YY.Y m	STÅNGSEL, 2,5 M ÖVER MÄRKTYA, HUVUDSAKLIG PLACERING
---	PROJEKTERAD BERGSKONTUR

**SKYDDÅTGÄRDER OCH FÖRSIKTIGHETSMÅTT**

Sk	MÄRKING ELLER AVGRÄNSNING AV SKYDDÅTGÄRDER
Sk2	BULLERSKYDDSSKÄRM, HÖJD - XX m ÖVER RÄLSÖVERKANT
Sk5	ERBJUDANDE OM FASTIGHETSÄNÄRA BULLERSKYDD, FASADÅTGÄRD
Sk6	ERBJUDANDE OM FASTIGHETSÄNÄRA BULLERSKYDD, BULLERSKYDDAD UTEPLATS
Sk7	PASSAGEMÖJLIGHET OCH SKYDD FÖR MEDELSTORA DAGGDJUR
Sk8	SVÄMPLAN, FÖR NATURLIG FUNKTION OCH GOD EKOLOGISK STATUS

**VERKSAMHETER/ÅTGÄRDER SOM UNDANTAS FRÅN FÖRBUD ENLIGT MILJÖBALKEN**

Förbudet som avser verksamhet eller åtgärd inom generellt biotopskyddsområde (7:11 2 st. Miljöbalken) gäller inte byggande av allmän väg/järnväg.

Förbudet mot åtgärder inom strandskyddsområde (7:15 Miljöbalken) gäller inte byggande av allmän väg/järnväg.

Skyldigheten att göra anmälan för samråd enligt 12:6 Miljöbalken gäller inte för de verksamheter och åtgärder som behövs för att bygga vägen/järnvägen och som fastställs och ingår i vägområde för allmän väg/järnvägsmark eller område för tillfällig nyttjanderätt.

MÄRKING ELLER AVGRÄNSNING AV GENERELLT BIOTOPSKYDD

MÄRKING ELLER AVGRÄNSNING AV STRANDSKYDD

**SÄRSKILDA BESLUT SOM TAS I SAMBAND MED FASTSTÄLLELSE AV JÄRNVÄGSPLAN**

INDRAGNING AV VÄG FRÅN ALLMÄNT UNDERHÅLL


**ÅTGÄRDER SOM UNDANTAS FRÅN KRAV PÅ BYGGLOV**

B1 - BYGGLOV KRÄVS INTE FÖR BULLERSKYDDSSKÄRM

AVGRÄNSNING AV OMRADE DÄR VISSA ÅTGÄRDER UNDANTAS FRÅN KRAV PÅ BYGGLOV


**ÖVRIGA BETECKNINGAR PÅ PLANKARTAN**

---	TRAFIKVERKETS FASTIGHET FÖR JÄRNVÄGSÄNDAMÅL	---	LEDNINGSRÄTT
---	TRAKTGRÄNS	---	SERVITUT
---	FASTIGHETSGRÄNS	---	GEMENSAMHETSANLÄGGNING
---	KOMMUNGRÄNS		
---	VÄGKANT		
---	SPÄR		
---	BÄCK, DIKE		
---	HÖJDKURVA, EKVIDISTANS 5 METER		

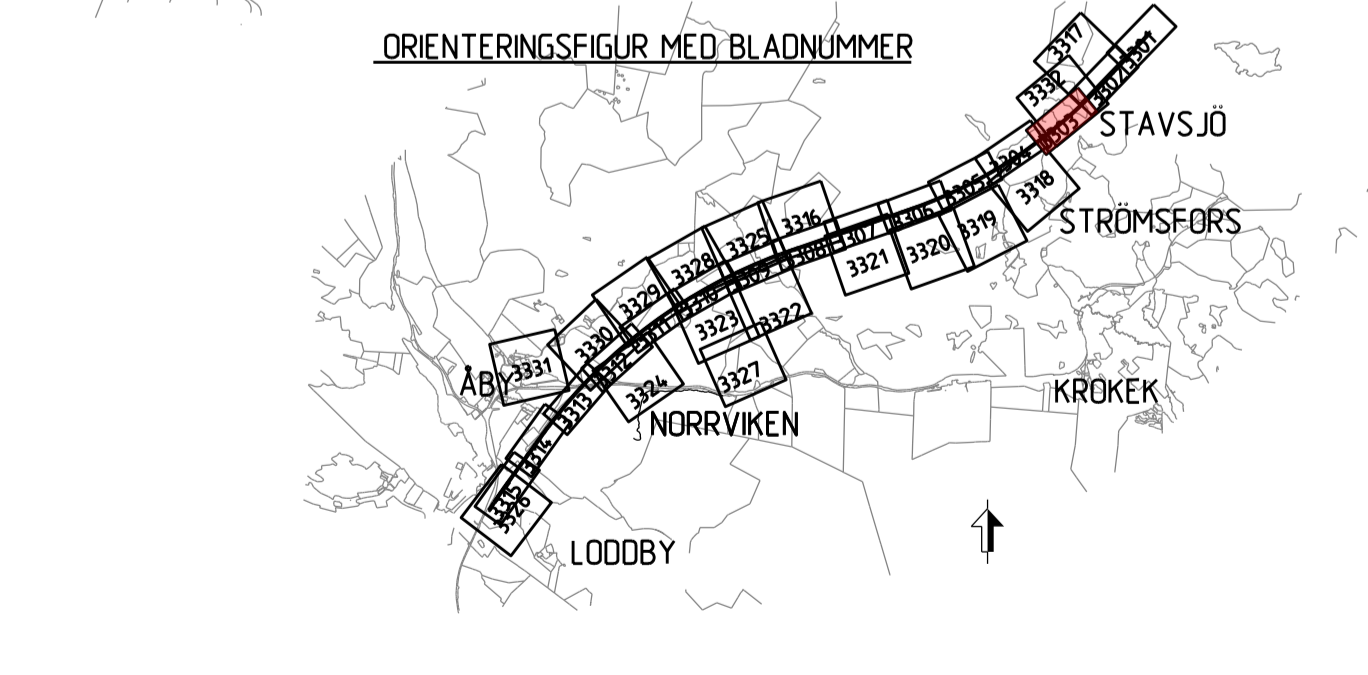

**BETECKNINGAR I PROFIL**

---	SPÄR (RÖK)
---	BEFINTLIG MARKNIVÅ I PROFILINJEN
---	BEDÖMD BERGIVÅ

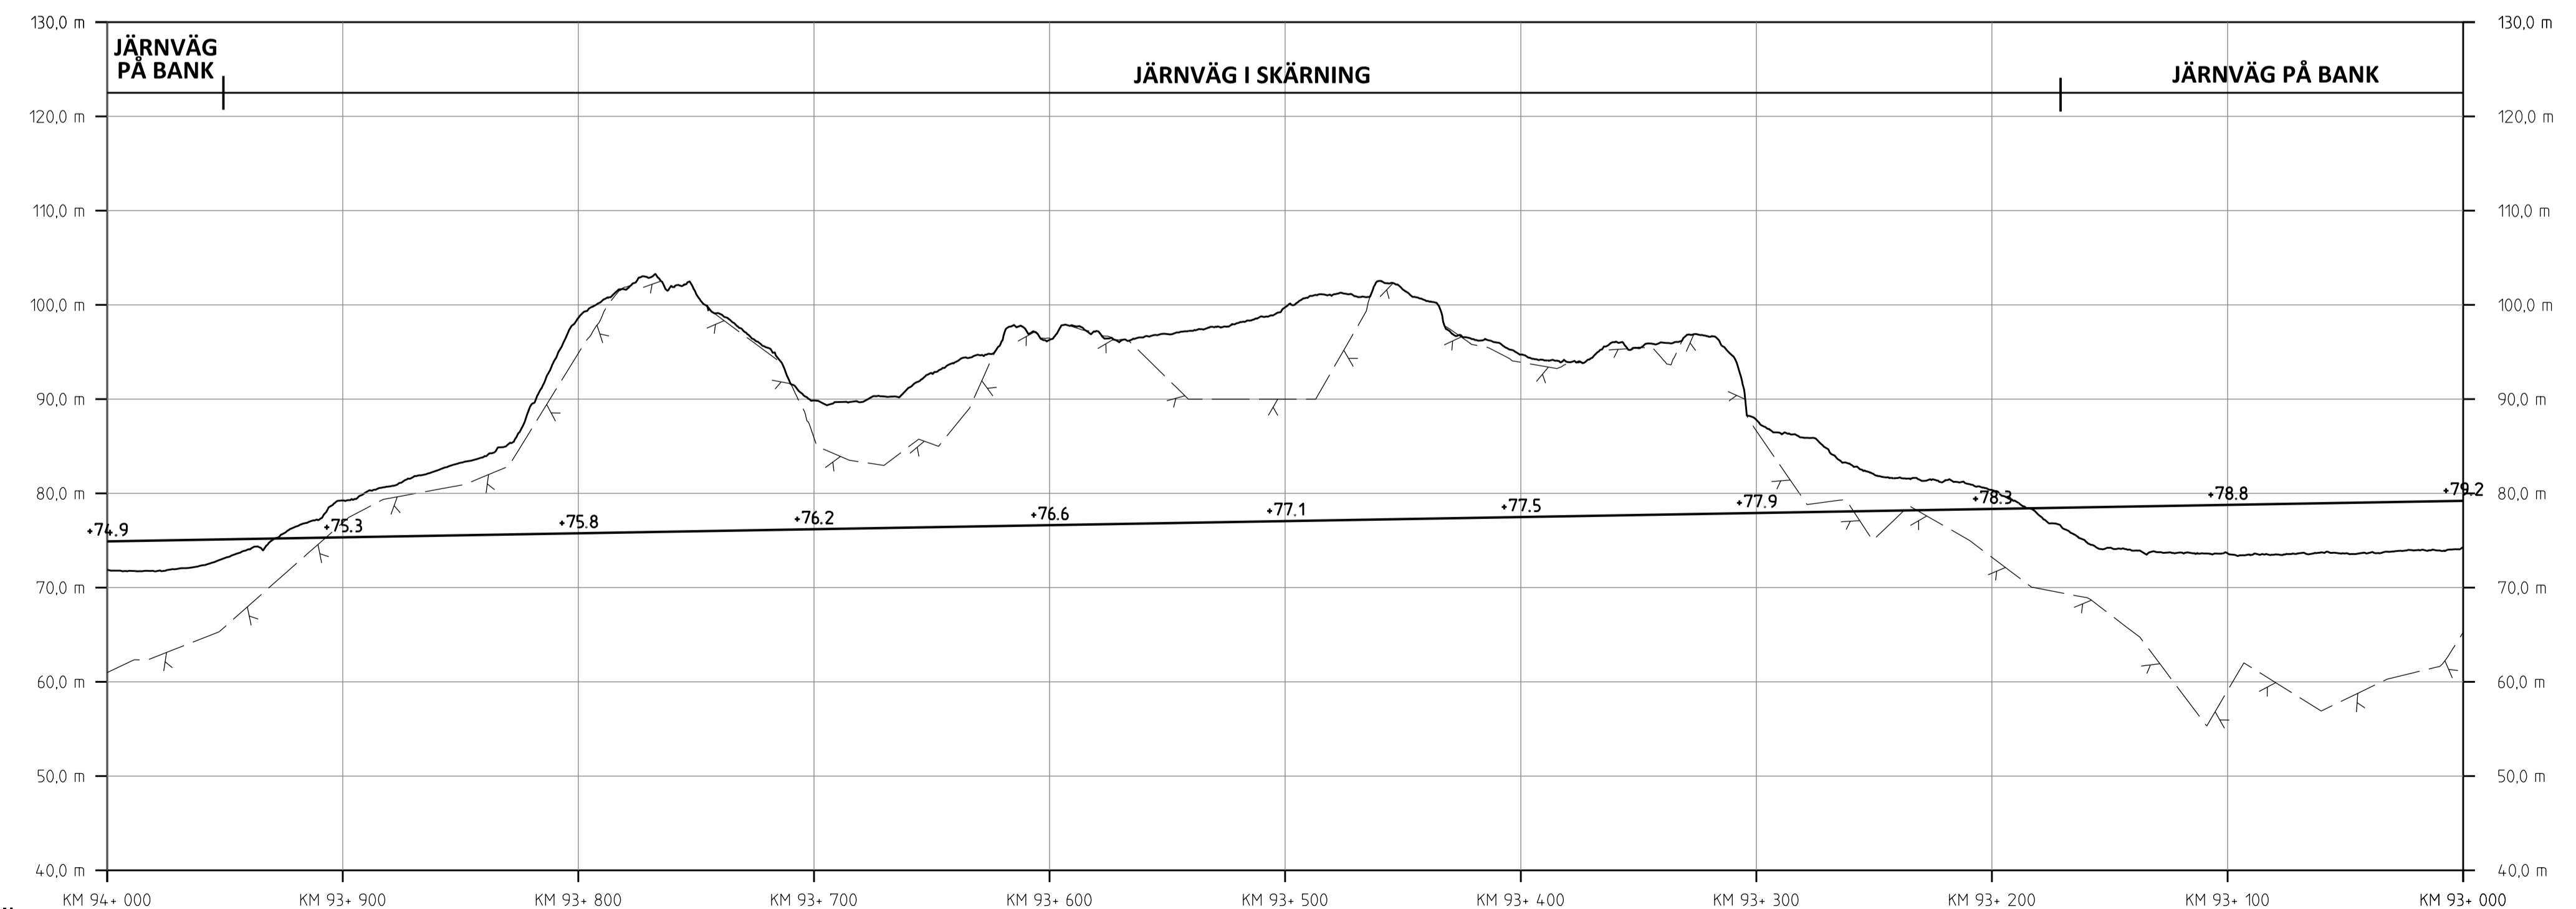

**PROFIL**  
SPÄRPROFIL LÄNGS NEDSPÅRET (ÖSTLIGA SPÅRET)

<b>JÄRNVÄGSPLAN</b>			
LEVERANTÖR	AVGELNING	LEVERANS/ÄNDRINGS-FM	TEKNISKTOMÅTT
<b>SWECO</b>	UPPFÖRINGSNUMMER 30000904-004	KONSTRUKTIONSNUMMER	GRÄNSNINGSTATUS / SYFTE
<b>TRAFIKVERKET</b>	<b>OSTLÄNKEN</b>		HANDLINGSSTYPP
SKAPAD AV SWECO/SEALKH	MARKANSPRÅK STAVSJÖ-LODDBY	GRÄNSKÄRNINGSHANDLING	ANLÄGGNINGSTYP
GRANSKAD AV SWECO/SEKARH	PLANKARTA (BSAB 00, 01, 10GR)	BLÖCKTEKNIKER	BANDEL
EDRÖMAD AV SWECO/SECUML	SKALA 1:2000	FÖRTRÄTT	93 +0 -94 +0 506
	DATUM 2023-05-15	TRÄNINGSNUMMER FÖRVALTNING	ANLÄGGNINGSPROJEKT
		BLAD	0LP2-10GR-111-21-93_94
		BLAD	3303
		ANDR	

Denna ritning är Trafikverkets egendom. Allt obehörigt  
 begagnande av ritningen beivras enligt lag.  
 TRAFIKVERKET