


- TECKENFÖRKLARING**
- MARKANSPRÅK**
- + + -
  - J/Jt
  - Js
  - J.Vi/Js.Vi
  - V
  - T
- GRÄNS MOT ANSLUTANDE JÄRNVÄGSPLAN  
GRÄNS FÖR VÄGOMRÅDE, GRÄNS FÖR JÄRNVÄGSMARK  
AVGRÄNSNING MELLAN OLIKA TYPER AV MARKANSPRÅK
- LJI NY JÄRNVÄGSMARK MED ÄGANDERÄTT  
LJI NY JÄRNVÄGSMARK MED ÄGANDERÄTT, 30-FASTIGHET  
NY JÄRNVÄGSMARK MED SERVITUTSRÄTT  
NY JÄRNVÄGSMARK MED ÄGANDERÄTT ALTERNATIVT SERVITUTSRÄTT  
OCH NYTT VÄGOMRÅDE MED INSKRÄNKT VÄGRÄTT  
NYTT VÄGOMRÅDE MED VÄGRÄTT
- TILLFÄLLIG NYTT JÄNDERÄTT I X ÅR FRÅN BYGGSTART

- NYA ANLÄGGNINGAR**
- +YY.Ym NY JÄRNVÄG, SPÅRMITT MED LÄNGDMÄTNINGSSTRECK OCH HÖJDSÄTTNING
  - YYY.YYY NY JÄRNVÄG, VÄGBANEKANTER MED LÄNGDMÄTNINGSSTRECK OCH HÖJDSÄTTNING
  - YYY/YYY NY VÄG, VÄGBANEKANTER MED LÄNGDMÄTNINGSSTRECK OCH HÖJDSÄTTNING
  - +YY.Y m STRÅNGSEL, 2.5 M ÖVER MÄRKTYA, HUVUDSAKLIG PLACERING
  - x y y y PROJEKTERAD BERGSKONTUR
- SKYDDÅTGÄRDER OCH FÖRSIKTIGHETSMÅTT**
- Sk - MARKERING ELLER AVGRÄNSNING AV SKYDDÅTGÄRDER
  - Sk2 - BULLERSKYDDSKÄRM, HÖJD - XX m ÖVER RÄLSÖVERKANT
  - Sk5 - ERBJUDANDE OM FASTIGHETSÄNRA BULLERSKYDD, FASADÅTGÄRD
  - Sk6 - ERBJUDANDE OM FASTIGHETSÄNRA BULLERSKYDD, BULLERSKYDDAD UTEPLATS
  - Sk7 - PASSAGEMÖJLIGHET OCH SKYDD FÖR MEDELSTORA DAGGDJUR
  - Sk8 - SVÄMPLAN, FÖR NATURLIG FUNKTION OCH GOD EKOLOGISK STATUS

- VERKSAMHETER/ÅTGÄRDER SOM UNDANTAS FRÅN FÖRBUD ENLIGT MILJÖBALKEN**
- Förbuden som avser verksamhet eller åtgärd inom generellt biotopskyddsområde (7:11 2 st. Miljöbalken) gäller inte byggande av allmän väg/järnväg.
- Förbuden mot åtgärder inom strandskyddsområde (7:15 Miljöbalken) gäller inte byggande av allmän väg/järnväg.
- Skyldigheten att göra anmälan för samråd enligt 12:6 Miljöbalken gäller inte för de verksamheter och åtgärder som behövs för att bygga vägen/järnvägen och som fastställs och ingår i vägområde för allmän väg/järnvägsmark eller område för tillfällig nytjanderätt.
- MARKERING ELLER AVGRÄNSNING AV GENERELLT BIOTOPSKYDD
- MARKERING ELLER AVGRÄNSNING AV STRANDSKYDD


- SÄRSKILDA BESLUT SOM TAS I SAMBAND MED FASTSTÄLLELSE AV JÄRNVÄGSPLAN**
- INDRAGNING AV VÄG FRÅN ALLMÄNT UNDERHÅLL
- ÅTGÄRDER SOM UNDANTAS FRÅN KRAV PÅ BYGGLOV**
- B1 - BYGGLOV KRÄVS INTE FÖR BULLERSKYDDSKÄRM
- AVGRÄNSNING AV OMRÅDE DÄR VISSA ÅTGÄRDER UNDANTAS FRÅN KRAV PÅ BYGGLOV
- ÖVRIGA BETECKNINGAR PÅ PLANKARTAN**
- TRAFIKVERKETS FASTIGHET FÖR JÄRNVÄGSÄNDAMÅL
  - TRAKTGRÄNS
  - FASTIGHETSGRÄNS
  - KOMMUNGRÄNS
  - VÄGKANT
  - SPÅR
  - BÄCK, DIKE
  - HÖJDKURVA, EKVIDISTANS 5 METER
  - LEDNINGSRÄTT
  - SERVITUT
  - GEMENSAMHETSANLÄGGNING

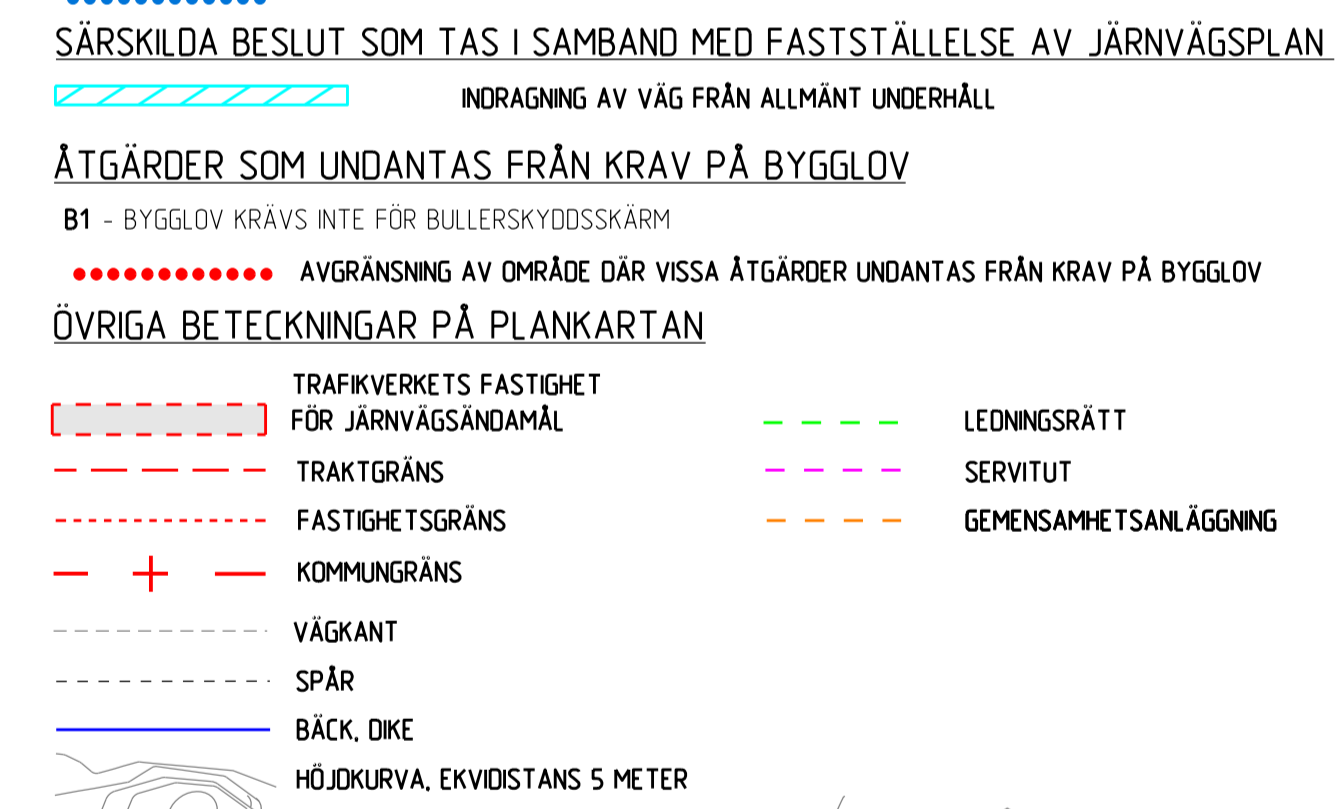

Den här ritningen är Trafikverkets egendom. Allt obehörigt begagnande av ritningen beivras enligt lag. TRAFIKVERKET

**BETECKNINGAR I PROFIL**

- SPÅR (RÖKI)
- BEFINTLIG MARKNIVÅ I PROFILINJEN
- BEDÖMD BERGNIVÅ

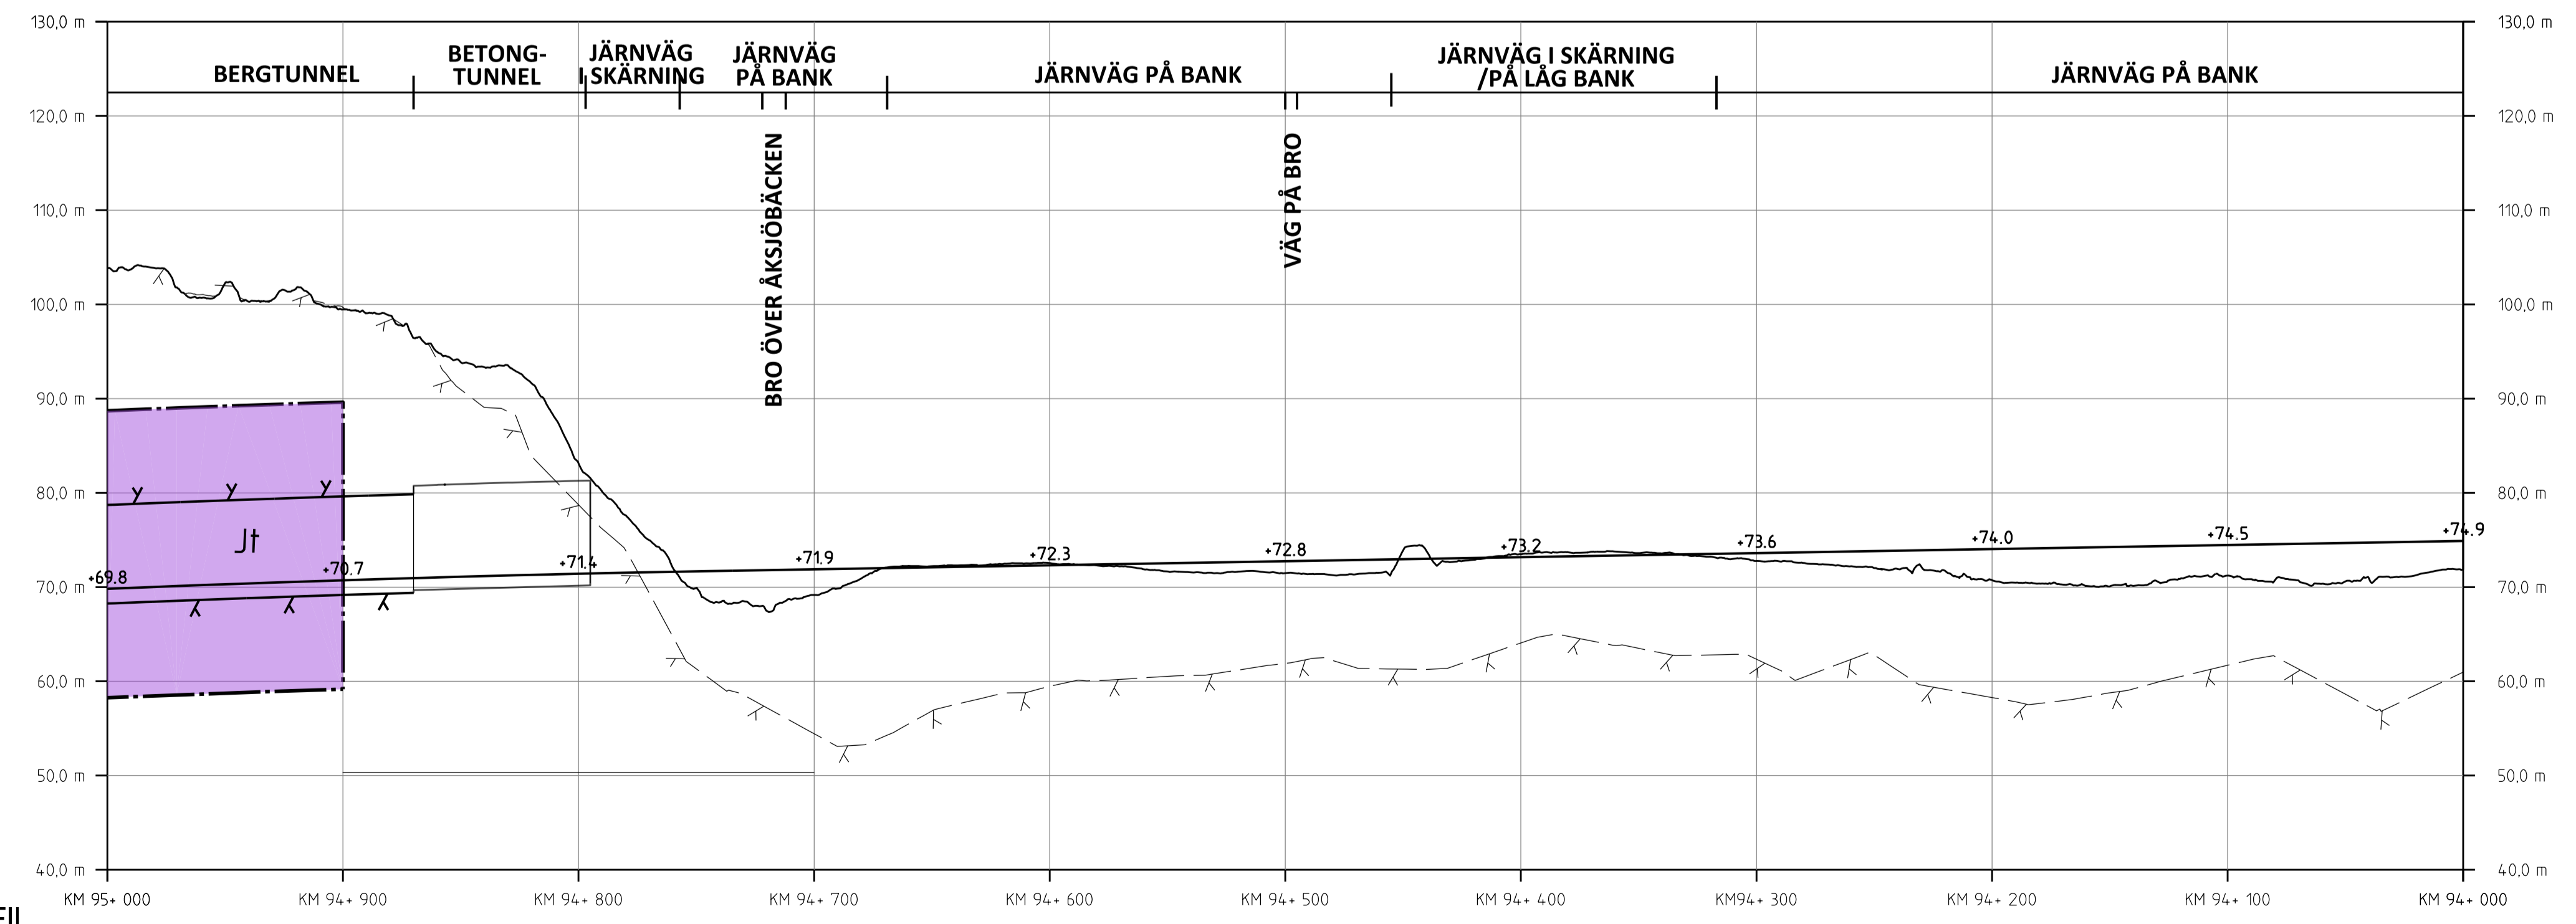

**PROFIL**  
SPÅRPROFIL LÅNGS NEDSPÅRET (ÖSTLIGA SPÅRET)

<p>ORIENTERINGSFIGUR MED BLADNUMMER</p>	
<p>STAVSJÖ</p> <p>STRÖMSFORS</p> <p>KROKEK</p> <p>LODÖBY</p> <p>NORRVIKEN</p>	<p>STAVSJÖ</p> <p>STRÖMSFORS</p> <p>KROKEK</p> <p>LODÖBY</p> <p>NORRVIKEN</p>

<p><b>JÄRNVÄGSPLAN</b></p>			
<p>LEVERANTÖR</p> <p><b>SWECO</b></p> <p>SEALKH</p>	<p>AVGELNING</p> <p>UPPDRAGSNUMMER: 30000904-004</p>	<p>LEVERANS-/ÄNDRINGS-FM</p> <p>KONSTRUKTIONSNUMMER</p>	<p>TEKNIKOMRÅDE</p> <p>GRANSKNINGSSTATUS / STYFTE</p>
<p>SKAPAD AV</p> <p>GRANSKAD AV</p> <p>SWECO/SEKARH</p>	<p>MARKANSPRÅK</p> <p>STAVSJÖ-LODÖBY</p>	<p>HANDLESTYP</p> <p>GRANSKNINGSHANDLING</p> <p>ANLÄGGNINGSTYP</p>	<p>BLÅDKRITERIER</p> <p>94 +0 -95 +0</p> <p>BANDEL 506</p>
<p>PLANKARTA (BSAB 00.01.10GR)</p> <p>SKALA: 1:2000</p> <p>FÖRÄTT: A1</p>	<p>TRÄNINGSPROJEKT</p> <p>0LP2-10GR-111-21-94_95</p>	<p>BLAD</p> <p>3304</p>	<p>ANDR.</p> <p>3305</p>