

TECKENFÖRKLARING

MARKANSPRÅK	DATUM GRUNDKARTA: 2022-03-30 DATUM FASTIGHETSKARTA: 2023-04-11 KOORDINATSYSTEM: SWEREF 99 16 30, RH2000
J/Jt	GRÄNS MOT ANSLUTANDE JÄRNVÄGSPLAN GRÄNS FÖR VÄGOMRÅDE, GRÄNS FÖR JÄRNVÄGSMARK AVGRÄNSNING MELLAN OLIKA TYPER AV MARKANSPRÅK
Js	LIJ NY JÄRNVÄGSMARK MED ÄGANDERÄTT LIJ NY JÄRNVÄGSMARK MED ÄGANDERÄTT, 30-FASTIGHET
J.Vi/Js.Vi	NY JÄRNVÄGSMARK MED SERVITUTSRÄTT NY JÄRNVÄGSMARK MED SERVITUTSRÄTT
V	NY JÄRNVÄGSMARK MED ÄGANDERÄTT ALTERNATIVT SERVITUTSRÄTT OCH NYTT VÄGOMRÅDE MED INSKRÄNKT VÄGRÄTT
T	NYTT VÄGOMRÅDE MED VÄGRÄTT
T	TILLFÄLLIG NYTTJANDERÄTT I X ÅR FRÅN BYGGSTART

NYA ANLÄGGNINGAR

Js1	SERVICEVÄG	NY JÄRNVÄG, SPÄRMITT MED LÄNGDMÄTNINGSSTRECK OCH HÖJSÄTTNING
Js3	EL- OCH VENTILATIONSANLÄGGNINGAR	NY VÄG, VÄGBANEKANTER MED LÄNGDMÄTNINGSSTRECK OCH HÖJSÄTTNING
Js4	NY JÄRNVÄGSMARK MED SERVITUTSRÄTT FÖR GRUNDKONSTRUKTIONER	STÅNGSEL, 2.5 M ÖVER MÄRKTYA, HUVUDSAKLIG PLACERING PROJEKTERAD BERGSKONTUR
Js8	TRÄDSÄKRING (SERVITUTET OMFATTAR ÄVEN RÄTT ATT UTFANFÖR MARKERAT OMRÅDE AVVERKA DE TRÄD SOM KAN RISKERA JÄRNVÄGENS DRIFT)	
Js10	JÄRNVÄGSBRO	
Js11	AVVATTNINGSANLÄGGNINGAR: DIKEN, DAMMAR/MAGASIN, OCH LEDNINGAR	
T1	ETABLERING, 6 ÅR	
T2	UPPLÄG, 10 ÅR	
T3	ARBETS- OCH TRANSPORTVÄG MED TILLGÄNGLIGHET FÖR ALLMÄNHET, 10 ÅR	
T5	TILLFÄLLIGA TRAFIKANORDNINGAR, 6 ÅR	
T6	GRUNDVATTENRÖR, 10 ÅR	
T7	ANLÄGGNINGSBETEN, 6 ÅR	
T8	ARBETS- OCH TRANSPORTVÄG UTAN TILLGÄNGLIGHET FÖR ALLMÄNHET, 10 ÅR	
T9	ETABLERING, 10 ÅR	
T10	FÖRDRÖJNINGSDÄMM, 10 ÅR	

SKYDDÅTGÄRDER OCH FÖRSIKTIGHETSMÅTT

Sk	MÄRKNING ELLER AVGRÄNSNING AV SKYDDÅTGÄRDER
Sk2	BULLERSKYDDSSKÄRM, HÖJD - XX m ÖVER RÄLSÖVERKANT
Sk5	ERBJUDANDE OM FASTIGHETSÄNÄRA BULLERSKYDD, FASADÅTGÄRD
Sk6	ERBJUDANDE OM FASTIGHETSÄNÄRA BULLERSKYDD, BULLERSKYDDAD UTEPLATS
Sk7	PASSAGEMÖJLIGHET OCH SKYDD FÖR MEDELSTORA DAGGDJUR
Sk8	SVÄMPLAN, FÖR NATURLIG FUNKTION OCH GOD EKOLOGISK STATUS

VERKSAMHETER/ÅTGÄRDER SOM UNDANTAS FRÅN FÖRBUD ENLIGT MILJÖBALKEN

Förbudet som avser verksamhet eller åtgärd inom generellt biotopskyddsområde (7:11 2 st. Miljöbalken) gäller inte byggande av allmän väg/järnväg.

Förbudet mot åtgärder inom strandskyddsområde (7:15 Miljöbalken) gäller inte byggande av allmän väg/järnväg.

Skyddigheten att göra områden för samråd enligt 12:6 Miljöbalken gäller inte för de verksamheter och åtgärder som behövs för att bygga vägen/järnvägen och som fastställs och ingår i vägområde för allmän väg/järnvägsmark eller område för tillfällig nyttjanderätt.

MARKERING ELLER AVGRÄNSNING AV GENERELLT BIOTOPSKYDD

MARKERING ELLER AVGRÄNSNING AV STRANDSKYDD

SÄRSKILDA BESLUT SOM TAS I SAMBAND MED FASTSTÄLLELSE AV JÄRNVÄGSPLAN

INDRAGNING AV VÄG FRÅN ALLMÄNT UNDERHÅLL


ÅTGÄRDER SOM UNDANTAS FRÅN KRAV PÅ BYGGLOV

B1 - BYGGLOV KRÄVS INTE FÖR BULLERSKYDDSSKÄRM

AVGRÄNSNING AV OMRÅDE DÄR VISSA ÅTGÄRDER UNDANTAS FRÅN KRAV PÅ BYGGLOV


ÖVRIGA BETECKNINGAR PÅ PLANKARTAN

TRAFIKVERKETS FASTIGHET FÖR JÄRNVÄGSÄNDAMÅL	LEDNINGSRÄTT
TRAKTGRÄNS	SERVITUT
FASTIGHETSGRÄNS	GEMENSAMHETSANLÄGGNING
KOMMUNGRÄNS	
VÄGKANT	
SPÄR	
BÄCK, DIKE	
HÖJDKURVA, EKVIDISTANS 5 METER	

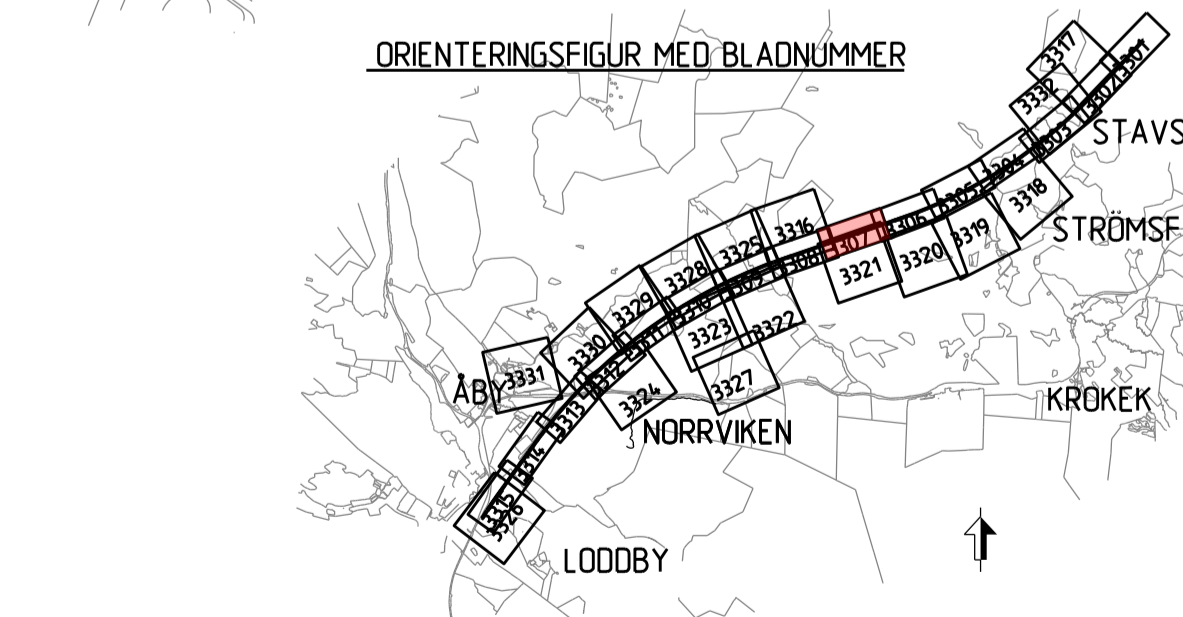

BETECKNINGAR I PROFIL

SPÄR (RÖKI)	BEFINTLIG MARKNIVÅ I PROFILINJEN
BEDÖMD BERGNVÅ	

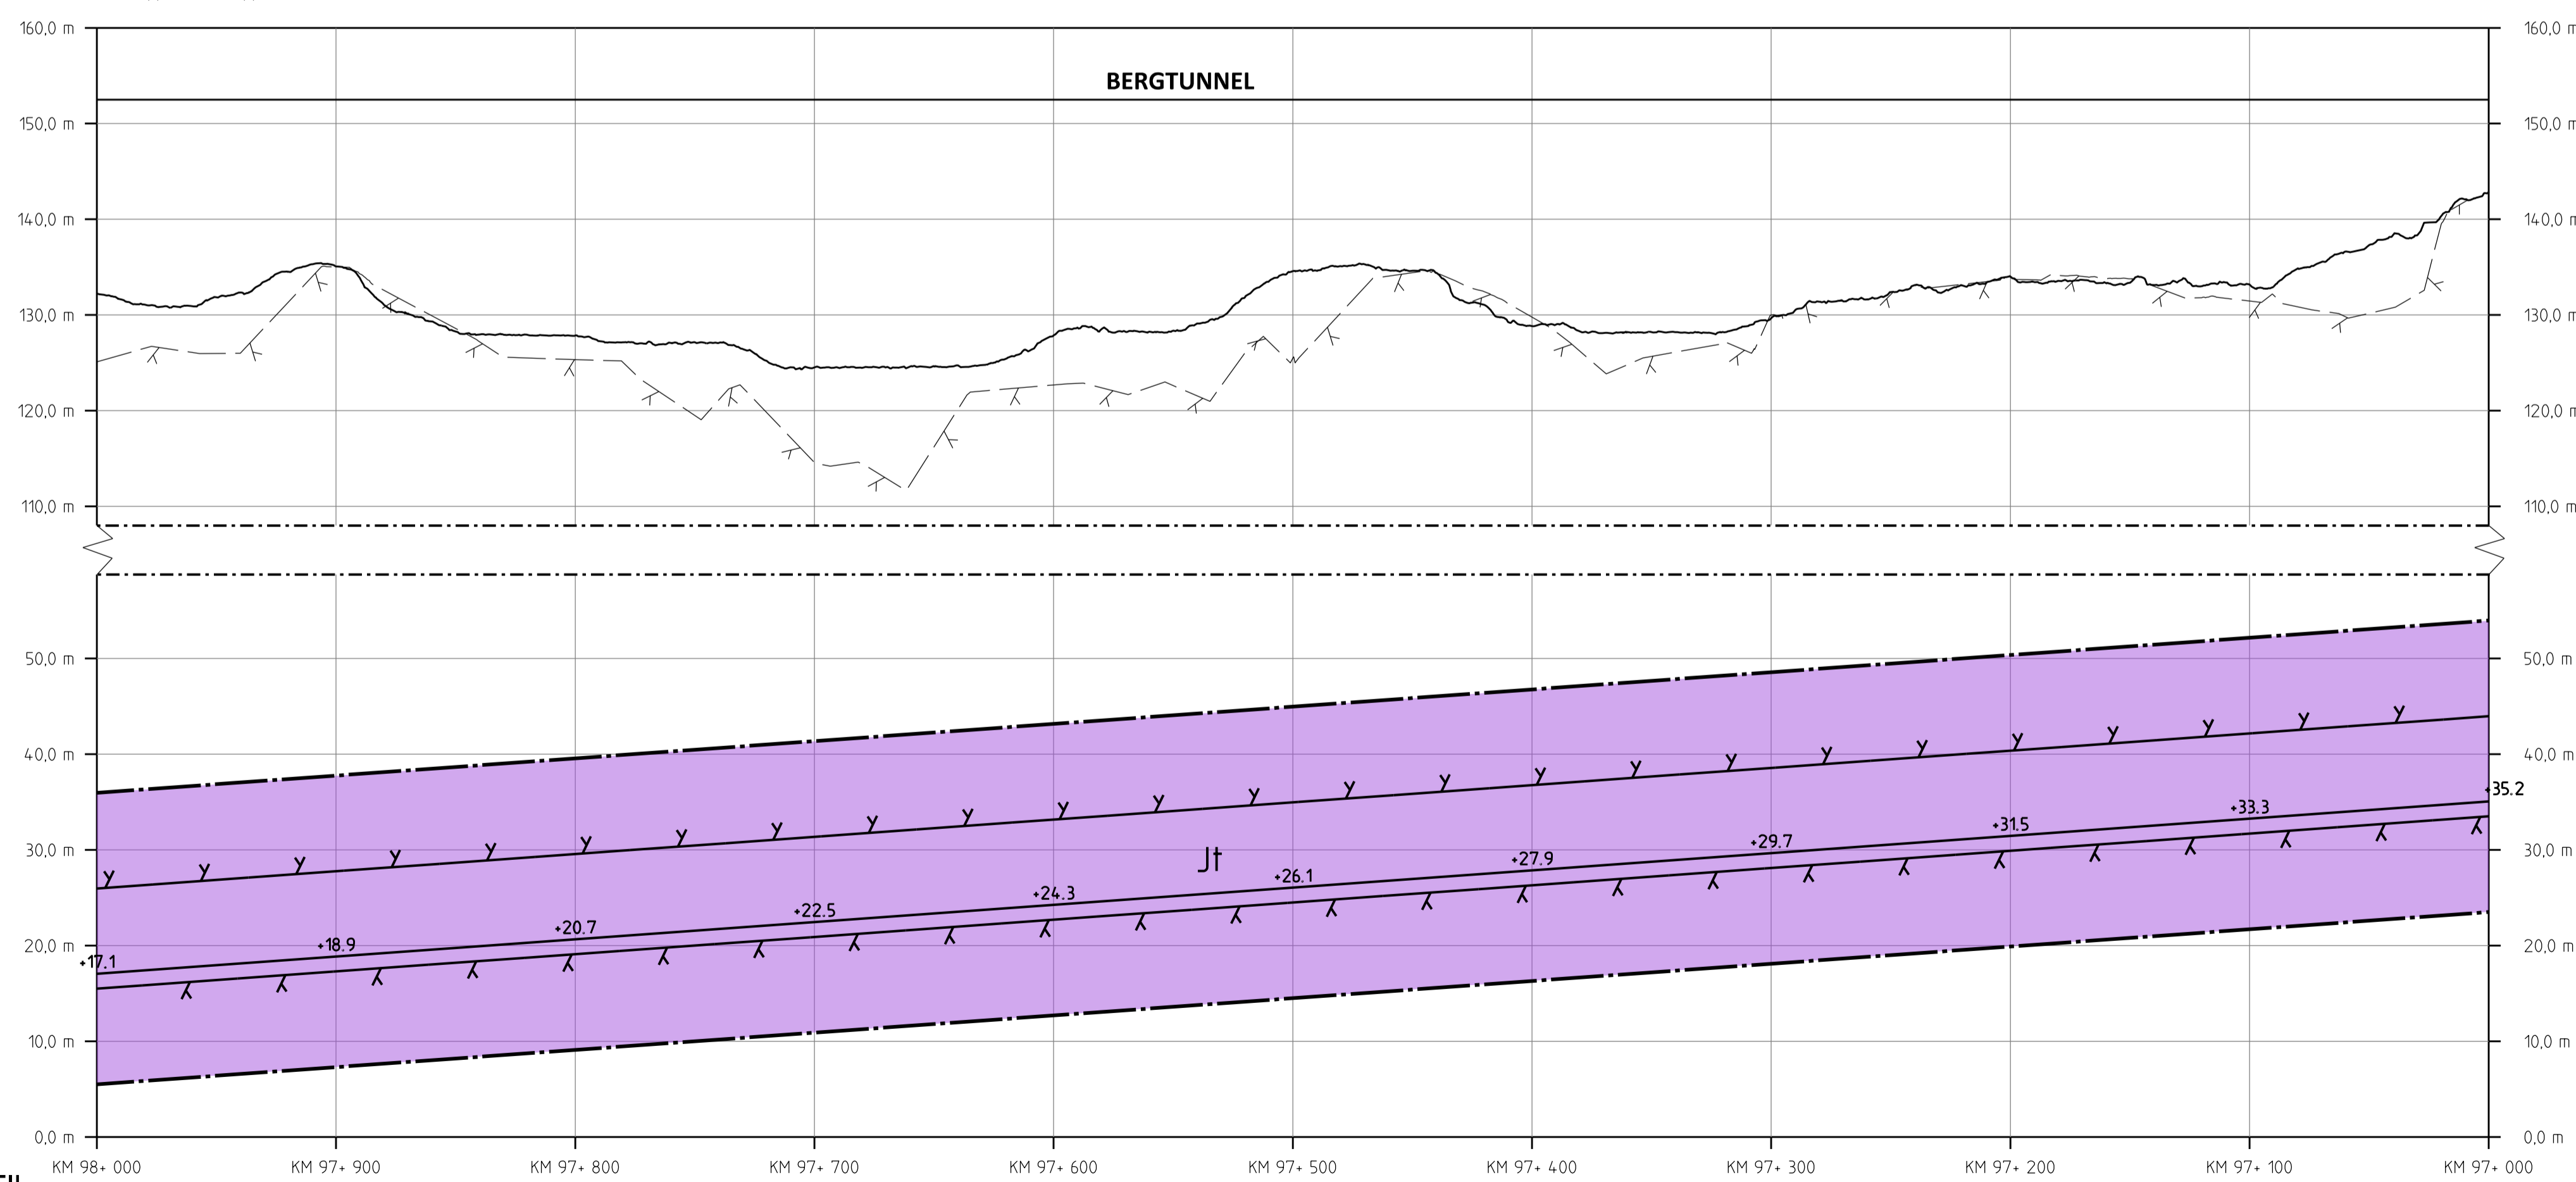

PROFIL
SPÄRPROFIL LÅNGS NEDSPÅRET (ÖSTLIGA SPÅRET)

JÄRNVÄGSPLAN			
LEVERANTÖR	AVSÄLNING	LEVERANS-/ÄNDRINGS-TM	TEKNIKOMRÅDE
SWECO	UPPFÖRINGSNUMMER 30000904-004	KONSTRUKTIONSNUMMER	GRÄNSNINGSTYP / STYFTE
TRAFIKVERKET	OSTLÄNKEN		HANDLINGS- / GRÄNSKNINGSHANDLING
SKAPAD AV SWECO/SEALKH	MARKANSPRÅK STAVSJÖ-LÖDDBY		ANLÄGGNINGSTYP
GRANSKAD AV SWECO/SEKARH	PLANKARTA (BSAB 00, 01, 10GR)		FÄLKE TERSMETER
EDRÖMAD AV SWECO/SECUM	DATUM 2023-05-15	SKALA 1:2000	BLAD 3307
	FÖRFRAT A1	TRÄNINGSPERIOD FÖRVALTNING	BLAD 3308
			ANDR 506