

TECKENFÖRKLARING


MARKANSPRÅK

— + + —	GRÄNS MOT ANSLUTANDE JÄRNVÄGSPLAN
— + + —	GRÄNS FÖR VÄGOMRÅDE, GRÄNS FÖR JÄRNVÄGSMARK
— + + —	AVGRÄNSNING MELLAN OLIKA TYPER AV MARKANSPRÅK
Jt/Jt	LJ NY JÄRNVÄGSMARK MED ÄGANDERÄTT
Jt	LJ NY JÄRNVÄGSMARK MED ÄGANDERÄTT, 30-FASTIGHET
Js	NY JÄRNVÄGSMARK MED SERVITUTSRÄTT
J.Vi/Js.Vi	NY JÄRNVÄGSMARK MED ÄGANDERÄTT ALTERNATIVT SERVITUTSRÄTT
V	OCH NYTT VÄGOMRÅDE MED INSKRÄNKT VÄGRÄTT
T	NYTT VÄGOMRÅDE MED VÄGRÄTT
T	TILLFÄLLIG NYTTJANDERÄTT I X ÅR FRÅN BYGGSTART

- NYA ANLÄGGNINGAR**
- YY.Ym NY JÄRNVÄG, SPÄRMITT MED LÄNGDMÄTNINGSSTRECK OCH HÖJDSÄTTNING
 - YYY.YYY NY VÄG, VÄGBANEKANTER MED LÄNGDMÄTNINGSSTRECK OCH HÖJDSÄTTNING
 - YY.Y m STÄNGSEL, 2.5 M ÖVER MÄRKTYA, HUVUDSAKLIG PLACERING
 - PROJETERAD BERGSKONTUR
- SKYDDÅTGÄRDER OCH FÖRSIKTIGHETSMÅTT**
- Sk - MÄRKERING ELLER AVGRÄNSNING AV SKYDDÅTGÄRDER
 - Sk2 - BULLERSKYDDSSKÄRM, HÖJD - XX m ÖVER RÄLSÖVERKANT
 - Sk5 - ERBJUDANDE OM FASTIGHETSÄNÄRA BULLERSKYDD, FASADÅTGÄRD
 - Sk6 - ERBJUDANDE OM FASTIGHETSÄNÄRA BULLERSKYDD, BULLERSKYDDAD UTEPLATS
 - Sk7 - PASSAGEMÖJLIGHET OCH SKYDD FÖR MEDELSTORA DAGGDJUR
 - Sk8 - SVÄMPLAN, FÖR NATURLIG FUNKTION OCH GOD EKOLOGISK STATUS
- VERKSAMHETER/ÅTGÄRDER SOM UNDANTAS FRÅN FÖRBUD ENLIGT MILJÖBALKEN**
- Förbud som avser verksamhet eller åtgärd inom generellt biotopskyddsområde (7:11 2 st. Miljöbalken) gäller inte byggande av allmän väg/järnväg.
- Förbud mot åtgärder inom strandskyddsområde (7:15 Miljöbalken) gäller inte byggande av allmän väg/järnväg.
- Skyddigheten att göra områden för samråd enligt 12:6 Miljöbalken gäller inte för de verksamheter och åtgärder som behövs för att bygga vägen/järnvägen och som fastställs och ingår i vägområde för allmän väg/järnvägsmark eller område för tillfällig nyttjanderätt.


BETECKNINGAR I PROFIL

- SPÅR (RÖK)
- BEFINTLIG MARKNIVÅ I PROFILINJEN
- BEDÖMD BERGIVÅ

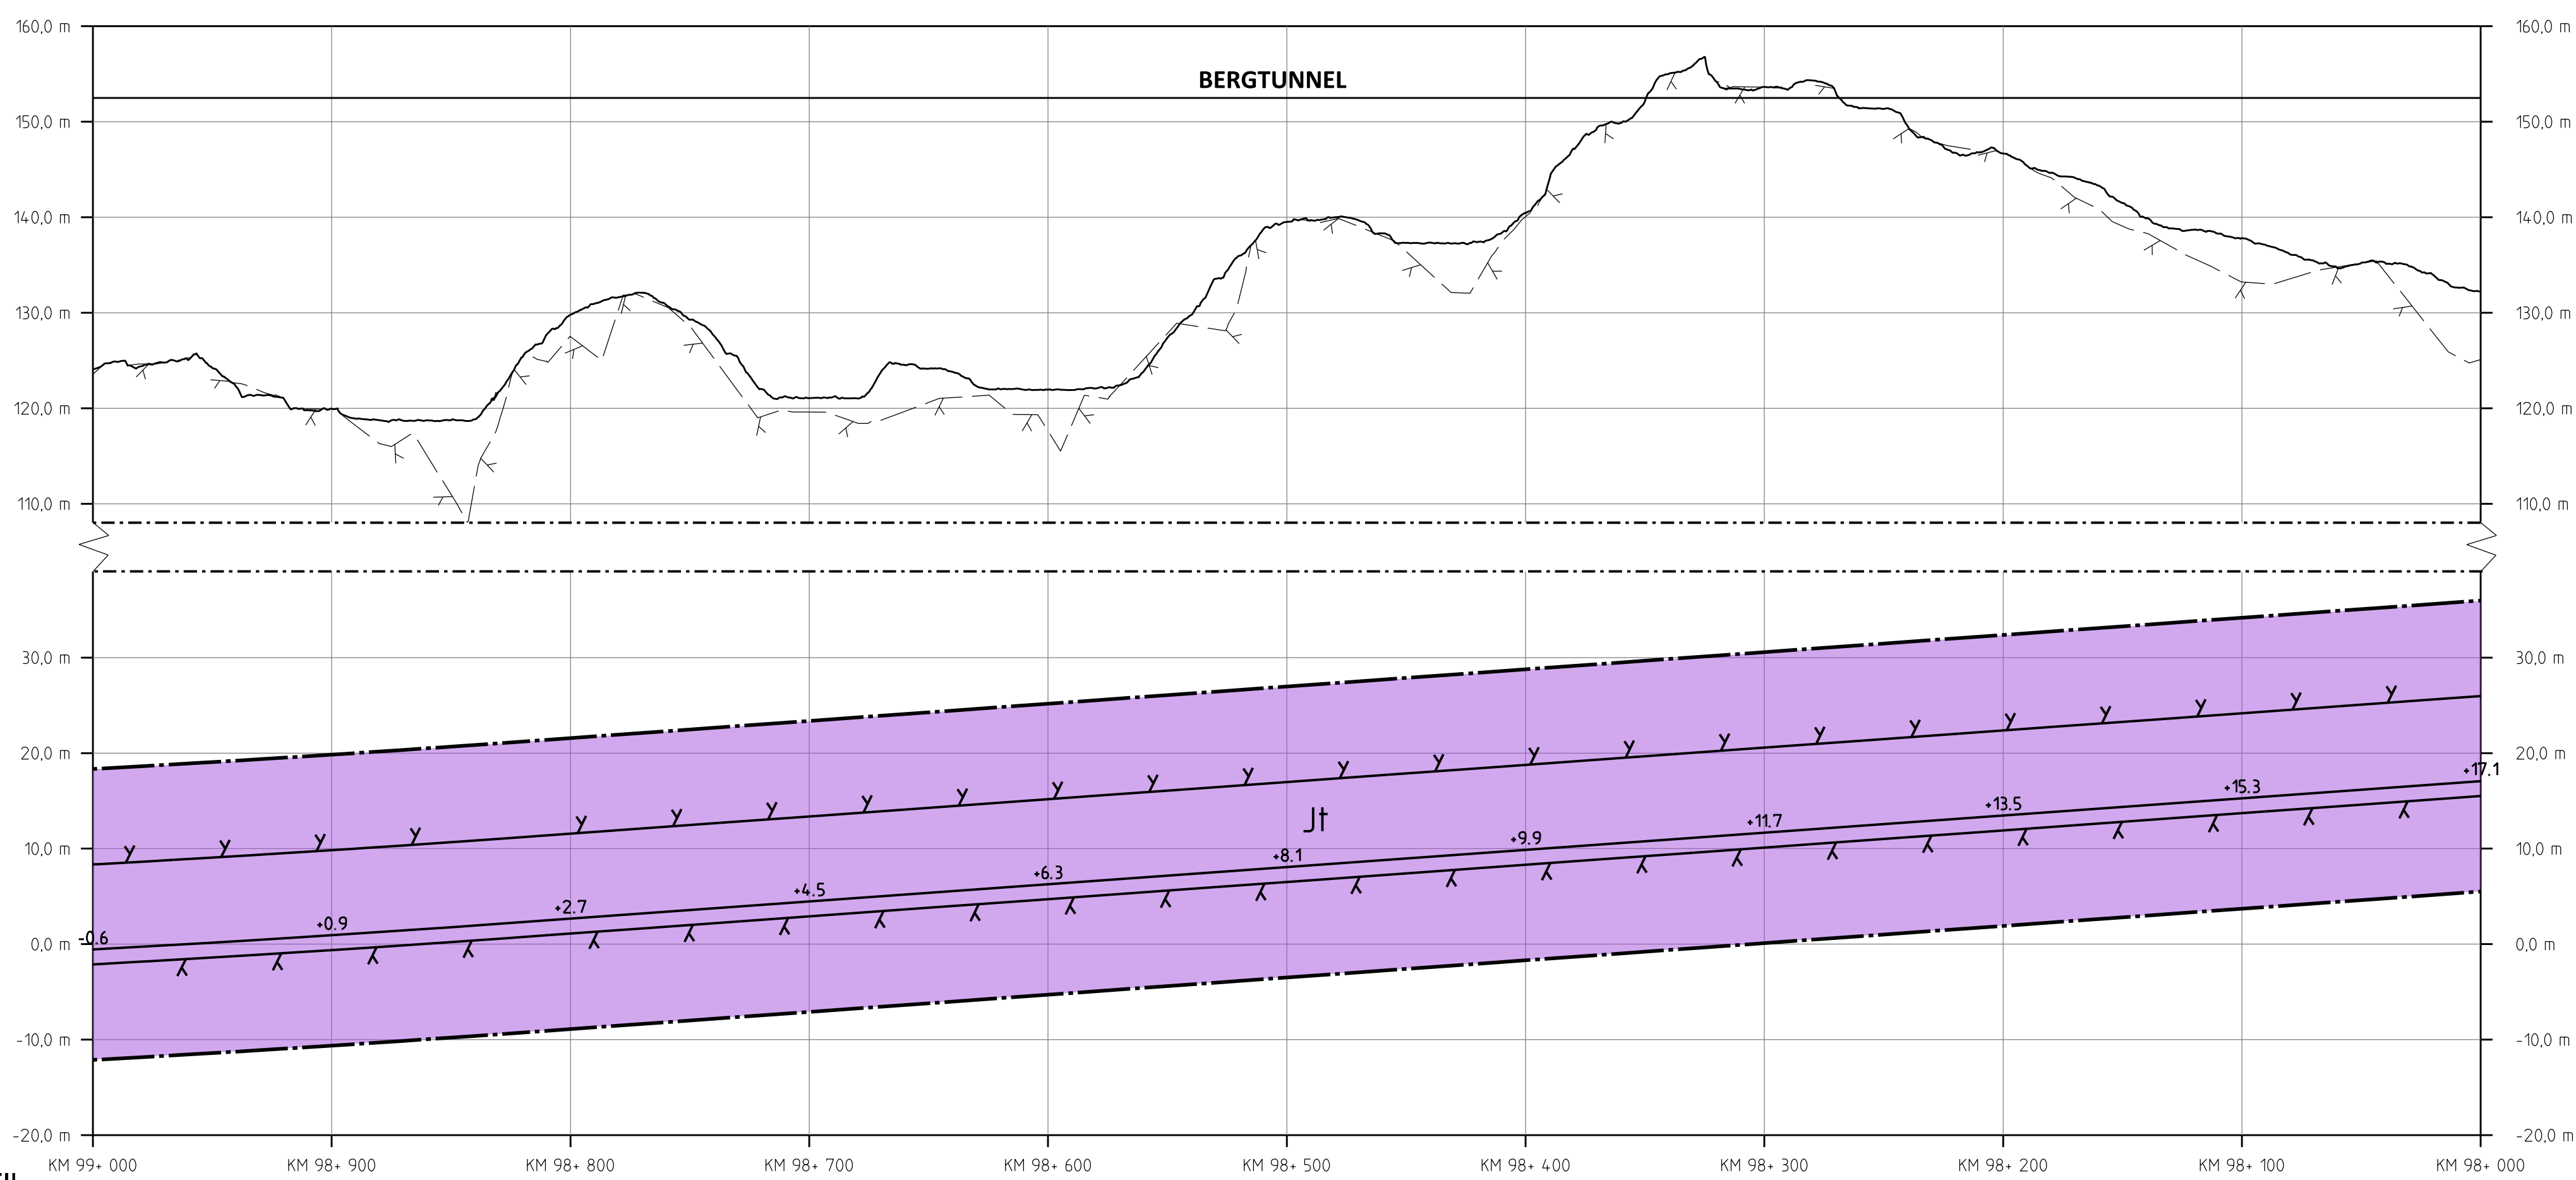

PROFIL
SPÅRPROFIL LÅNGS NEDSPÅRET (ÖSTLIGA SPÅRET)

- MÄRKERING ELLER AVGRÄNSNING AV STRANDSKYDD**
- SÄRSKILDA BESLUT SOM TAS I SAMBAND MED FASTSTÄLLELSE AV JÄRNVÄGSPLAN**
- INDRAGNING AV VÄG FRÅN ALLMÄNT UNDERHÅLL
 - BYGGLOV KRÄVS INTE FÖR BULLERSKYDDSSKÄRM
 - AVGRÄNSNING AV OMRÅDE DÄR VISSA ÅTGÄRDER UNDANTAS FRÅN KRAV PÅ BYGGLOV
- ÖVRIGA BETECKNINGAR PÅ PLANKARTAN**
- TRAFIKVERKETS FASTIGHET FÖR JÄRNVÄGSÄNDAMÅL
 - TRAKTGRÄNS
 - FASTIGHETSGRÄNS
 - KOMMUNGRÄNS
 - VÄGKANT
 - SPÅR
 - BÄCK, DIKE
 - HÖJDKURVA, EKVIDISTANS 5 METER
 - LEDNINGSRÄTT
 - SERVITUT
 - GEMENSAMHETSANLÄGGNING

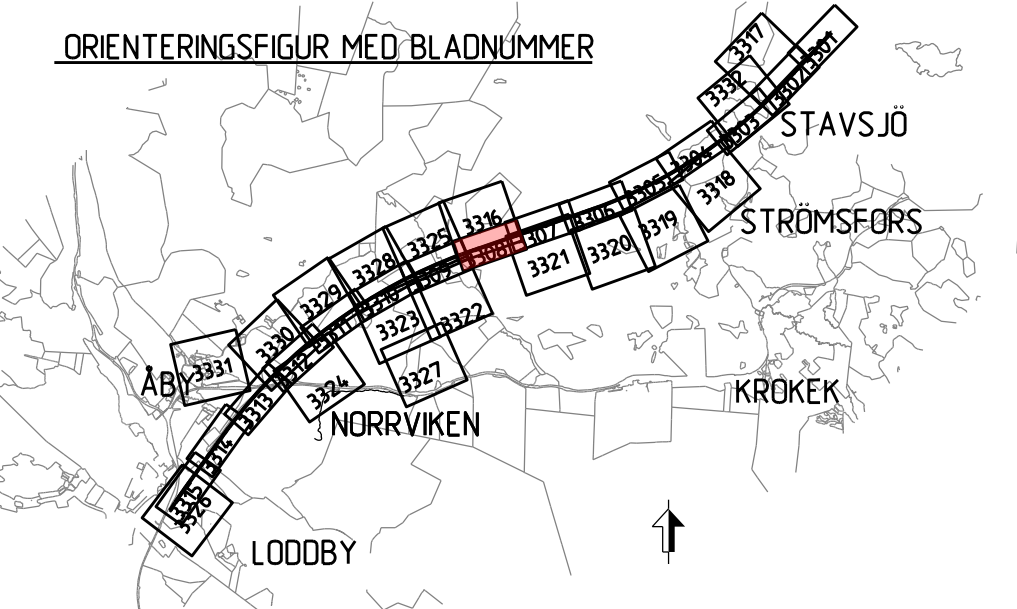

<p>JÄRNVÄGSPLAN</p>			
<p>LEVERANTÖR</p> <p>SWECO</p> <p>Trafikverket</p>	<p>AVSÄLNING</p> <p>UPPDRAGSNUMMER</p> <p>30000904-004</p>	<p>LEVERANS/ÄNDRINGS-PM</p> <p>KONSTRUKTIONSNUMMER</p>	<p>TEKNISKTOMÅTE</p> <p>GRÄNSNINGSTATUS / STYFTE</p>
<p>SKARAD AV</p> <p>SWECO/SEALKH</p> <p>GRANSKAD AV</p> <p>SWECO/SEKARH</p> <p>EDOKING AV</p> <p>SWECO/SECUM</p>	<p>PLANKARTA (BSAB 00, 01, 10GR)</p> <p>PLANKARTAN</p> <p>STAVSJÖ-LÖDDBY</p>	<p>HANDLESTYP</p> <p>GRÄNSKNINGSHANDLING</p> <p>ANLÄGGNINGSTYP</p>	<p>BANDEL</p> <p>98 +0 -99 +0</p> <p>506</p>
<p>PLANKARTA</p> <p>01.10GR</p> <p>SKALA</p> <p>1:2000</p> <p>FRIBLAT</p> <p>A1</p>	<p>TRÄNINGSNUMMER FÖRVALTNING</p> <p>BLAD</p> <p>3308</p>	<p>NÄSTA BLAD</p> <p>3309</p>	<p>ANDR</p> <p>...</p>

Denna ritning är Trafikverkets egendom. Allt obehörigt
 begagnande av ritningen beivras enligt lag.
 TRAFIKVERKET