


- TECKENFÖRKLARING**  
**MARKANSPRÅK**
- Jt/Jt NY JÄRNVÄGSMARK MED ÄGANDERÄTT
  - Js NY JÄRNVÄGSMARK MED ÄGANDERÄTT, 30-FASTIGHET
  - J.Vi/Js.Vi NY JÄRNVÄGSMARK MED ÄGANDERÄTT ALTERNATIVT SERVICUTSRÄTT
  - V NYTT VÄGOMRÅDE MED INSKRÄNKT VÄGRÄTT
  - T TILLFÄLLIG NYTTJÄNDERÄTT I X ÅR FRÅN BYGGSTART
- NYA ANLÄGGNINGAR**
- YY.Ym NY JÄRNVÄG, SPÄRMITT MED LÄNGDMÄTNINGSSTRECK OCH HÖJSÄTTNING
  - YYY.YYY NY VÄG, VÄGBANEKANTER MED LÄNGDMÄTNINGSSTRECK OCH HÖJSÄTTNING
  - YY.Y m STÅNGSEL, 2.5 M ÖVER MÄRKTYA, HUVUDSAKLIG PLACERING
- SKYDDÅTGÄRDER OCH FÖRSIKTIGHETSMÅTT**
- Sk - MARKERING ELLER AVGRÄNSNING AV SKYDDÅTGÄRDER
  - Sk2 - BULLERSKYDDSSKÄRM, HÖJD - XX m ÖVER RÅLSÖVERKANT
  - Sk5 - ERBJUDANDE OM FASTIGHETSÄNÄRA BULLERSKYDD, FASADÅTGÄRD
  - Sk6 - ERBJUDANDE OM FASTIGHETSÄNÄRA BULLERSKYDD, BULLERSKYDDAD UTEPLATS
  - Sk7 - PASSAGEMÖJLIGHET OCH SKYDD FÖR MEDELSTORA DAGGDJUR
  - Sk8 - SVÄMPLAN, FÖR NATURLIG FUNKTION OCH GOD EKOLOGISK STATUS
- VERKSAMHETER/ÅTGÄRDER SOM UNDANTAS FRÅN FÖRBUD ENLIGT MILJÖBALKEN**
- Förbud som avser verksamhet eller åtgärd inom generellt biotopskyddsområde (7:11 2 st. Miljöbalken) gäller inte byggande av allmän väg/järnväg.
- Förbud mot åtgärder inom strandskyddsområde (7:15 Miljöbalken) gäller inte byggande av allmän väg/järnväg.
- Skyddigheten att göra anmälan för samråd enligt 12:6 Miljöbalken gäller inte för de verksamheter och åtgärder som behövs för att bygga vägen/järnvägen och som fastställs och som fastställs och ingår i vägområde för allmän väg/järnvägsmark eller område för tillfällig nyttjanderätt.
- MÄRKNING ELLER AVGRÄNSNING AV GENERELLT BIOTOPSKYDD**
- MARKERING ELLER AVGRÄNSNING AV STRANDSKYDD
- SÄRSKILDA BESLUT SOM TAS I SAMBAND MED FASTSTÄLLELSE AV JÄRNVÄGSPLAN**
- INDRAGNING AV VÄG FRÅN ALLMÄNT UNDERHÅLL
- ÅTGÄRDER SOM UNDANTAS FRÅN KRAV PÅ BYGGLOV**
- B1 - BYGGLOV KRÄVS INTE FÖR BULLERSKYDDSSKÄRM
  - AVGRÄNSNING AV OMRADE DÄR VISSA ÅTGÄRDER UNDANTAS FRÅN KRAV PÅ BYGGLOV
- ÖVRIGA BETECKNINGAR PÅ PLANKARTAN**
- TRAFIKVERKETS FASTIGHET FÖR JÄRNVÄGSÄNDAMÅL
  - TRAKTGRÄNS
  - FASTIGHETSGRÄNS
  - KOMMUNGRÄNS
  - VÄGKANT
  - SPÄR
  - BÄCK, DIKE
  - HÖJKURVA, EKVIDISTANS 5 METER
  - LEDNINGSRÄTT
  - SERVITUT
  - GEMENSAMHETSANLÄGGNING

**BETECKNINGAR I PROFIL**

- SPÄR (RÖKI)
- BEFINTLIG MARKNIVÅ I PROFILLINJEN
- BEDÖMD BERGIVÅ

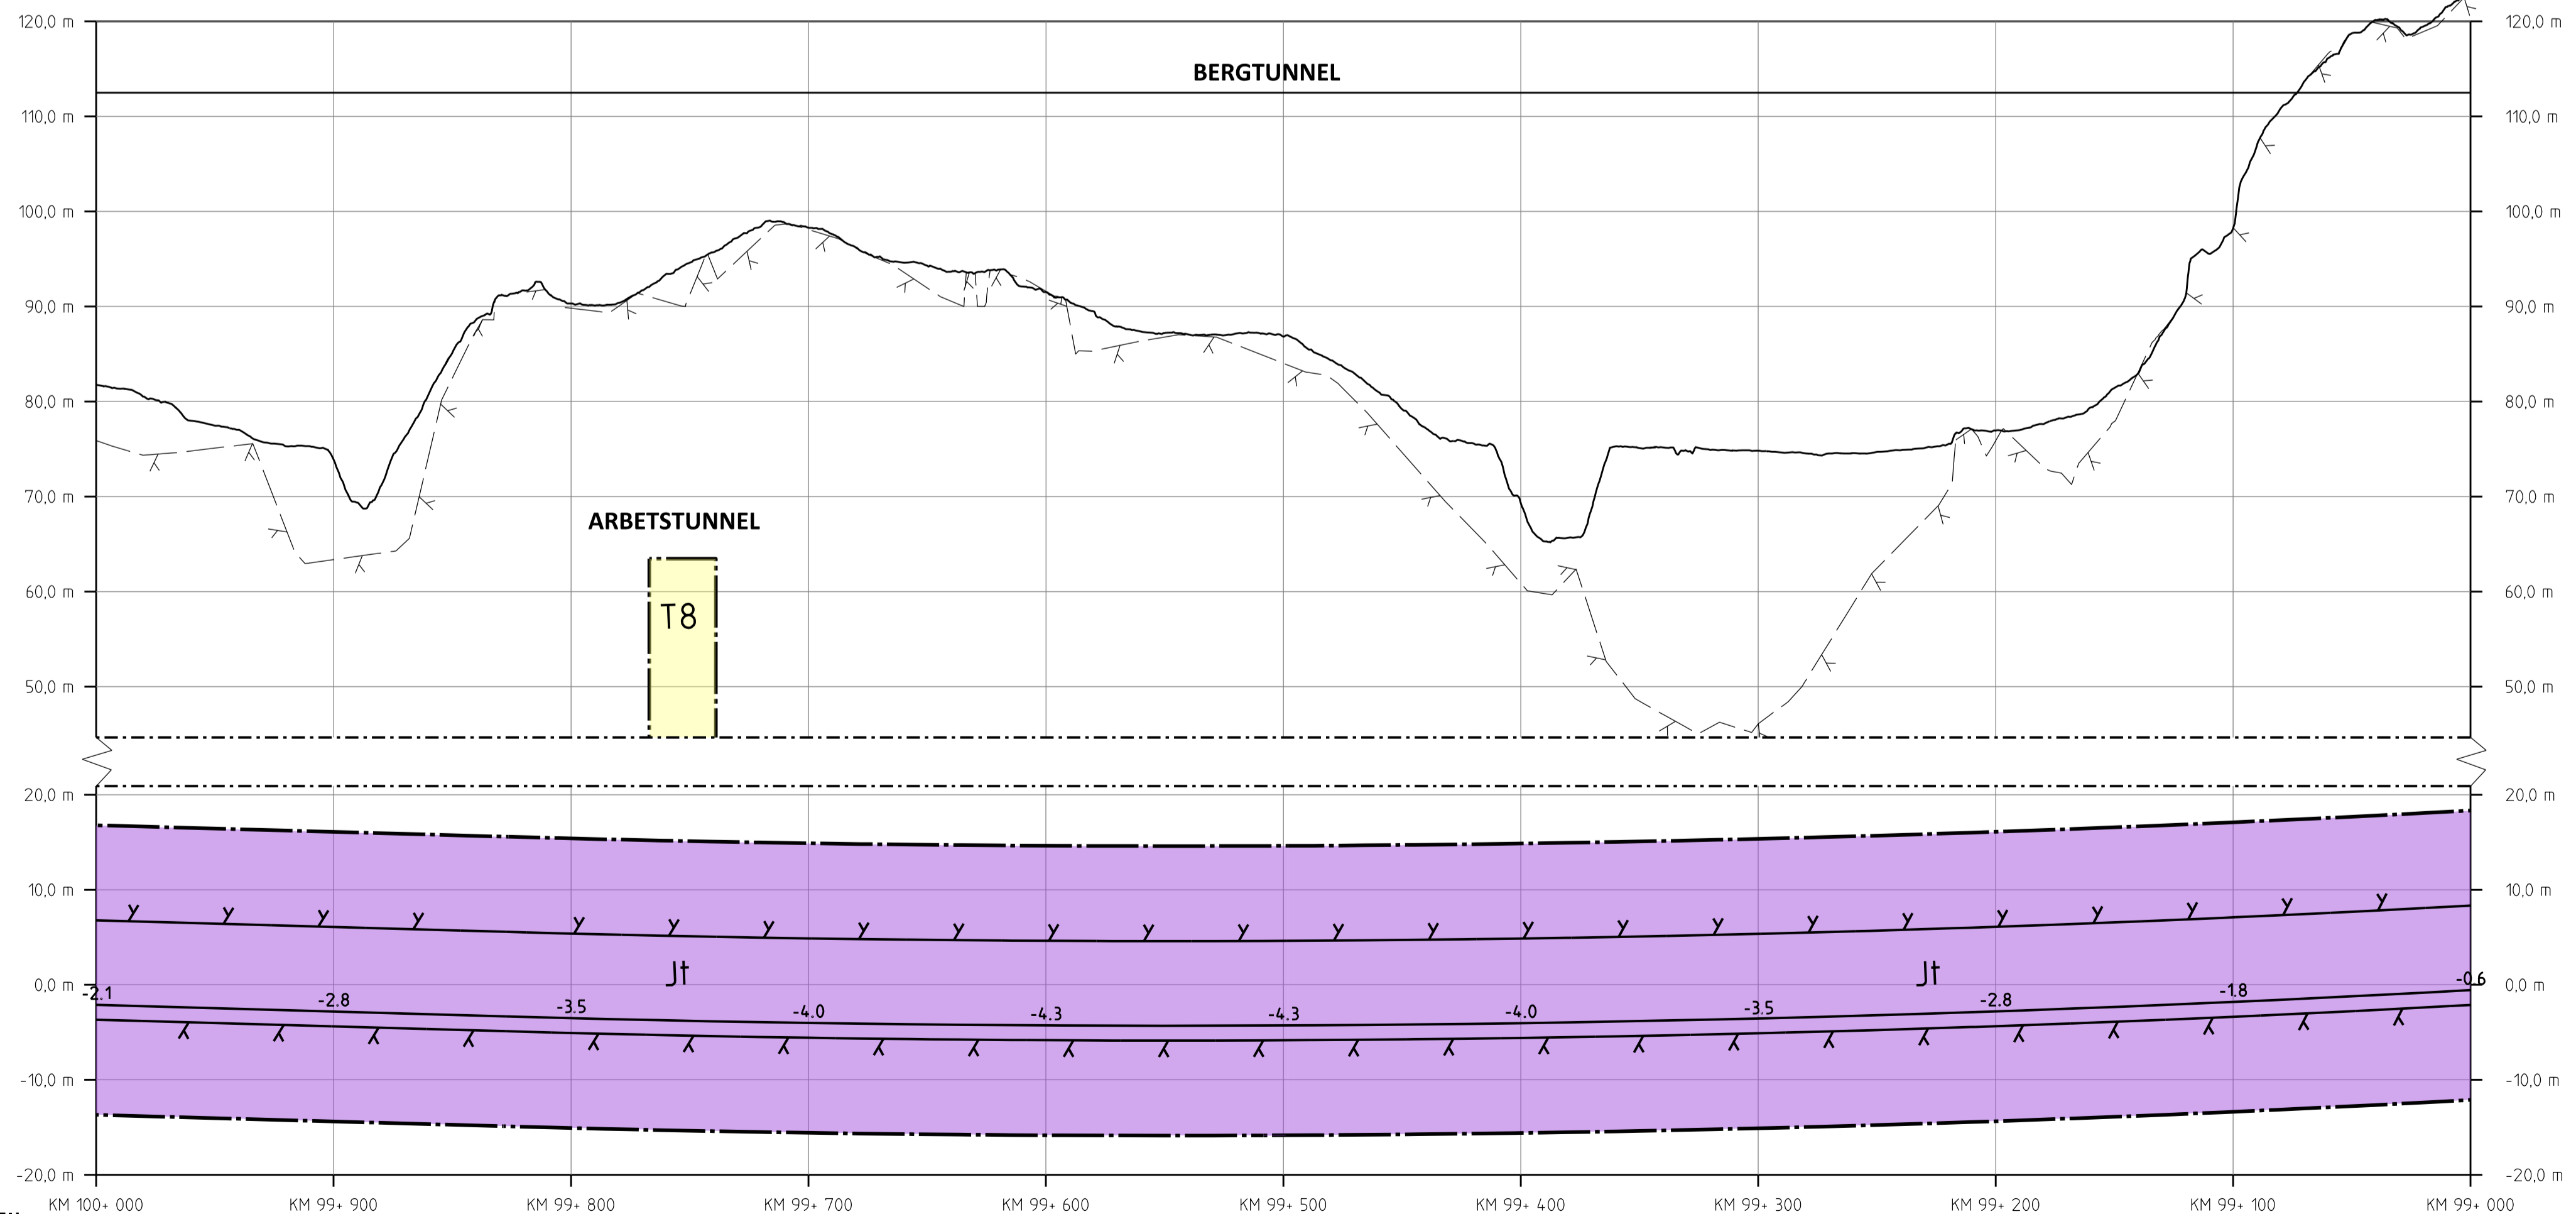

**PROFIL**  
 SPÄRPROFIL LÅNGS NEDSPÅRET (ÖSTLIGA SPÅRET)

**ORIENTERINGSGRÄNS MED BLADNUMMER**

**JÄRNVÄGSPLAN**

LEVERANTÖR <b>SWECO</b>	AVDELNING LÖSNINGS-/ANLÄGGNING	LEVERANS-/ANLÄGGNINGSTID KONSTRUKTIONSPERIOD	TEKNIKOMRÅDE GRÄNSNINGSTATUS / STYFFE
SKAPAD AV SWECO/SEALKH	UPPFÖRINGSNUMMER 30000904-004	GRANSKAD AV SWECO/SEALKH	HANDLINGSSTYF GRÄNSKNINGSHANDLING
GRANSKAD AV SWECO/SEALKH	PLANKARTA (BSAB 00.01.10GR)	SKAPAD AV SWECO/SECUM	ANLÄGGNINGSTYP OLP2-10GR-111-21-99_100
REVISOR AV SWECO/SECUM	PLANKARTA (BSAB 00.01.10GR)	REVISOR AV SWECO/SECUM	BLAD 3309
REVISOR AV SWECO/SECUM	PLANKARTA (BSAB 00.01.10GR)	REVISOR AV SWECO/SECUM	BLAD 3310

© 2023-05-15