

TECKENFÖRKLARING

MARKANSPRÅK

---	+	+	-	GRÄNS MOT ANSLUTANDE JÄRNVÄGSPLAN
---	+	+	-	GRÄNS FÖR VÄGOMRÅDE, GRÄNS FÖR JÄRNVÄGSMARK
---	+	+	-	AVGRÄNSNING MELLAN OLIKA TYPER AV MARKANSPRÅK
Jt/Jt				LIJ NY JÄRNVÄGSMARK MED ÄGANDERÄTT
Js				LIJ NY JÄRNVÄGSMARK MED ÄGANDERÄTT, 30-FASTIGHET
J.Vi/Js.Vi				NY JÄRNVÄGSMARK MED SERVITUTSRÄTT
V				NY JÄRNVÄGSMARK MED ÄGANDERÄTT ALTERNATIVT SERVITUTSRÄTT OCH NYTT VÄGOMRÅDE MED INSKRÄNKT VÄGRÄTT
T				NYTT VÄGOMRÅDE MED VÄGRÄTT
T				TILLFÄLLIG NYTTJANDERÄTT I X ÅR FRÅN BYGGSTART

NYA ANLÄGGNINGAR

•YY.Ym	NY JÄRNVÄG, SPÄRMITT MED LÄNGDMÄTNINGSSTRECK OCH HÖJDSÄTTNING
YYY.YYY	NY VÄG, VÄGBANEKANTER MED LÄNGDMÄTNINGSSTRECK OCH HÖJDSÄTTNING
•YY.Y m	STÄNGSEL, 2.5 M ÖVER MÄRKTYA, HUVUDSAKLIG PLACERING
---	PROJEKTERAD BERGSKONTUR

SKYDDÅTGÄRDER OCH FÖRSIKTIGHETSMÅTT

Sk - MARKERING ELLER AVGRÄNSNING AV SKYDDÅTGÄRDER

- Sk2 - BULLERSKYDDSSKÄRM, HÖJD - XX m ÖVER RÅLSÖVERKANT
- Sk5 - ERBJUDANDE OM FASTIGHETSÄNÄRA BULLERSKYDD, FASADÅTGÄRD
- Sk6 - ERBJUDANDE OM FASTIGHETSÄNÄRA BULLERSKYDD, BULLERSKYDDAD UTEPLATS
- Sk7 - PASSAGEMÖJLIGHET OCH SKYDD FÖR MEDELSTORA DAGGDJUR
- Sk8 - SVÄMPLAN, FÖR NATURLIG FUNKTION OCH GOD EKOLOGISK STATUS

VERKSAMHETER/ÅTGÄRDER SOM UNDRANTAS FRÅN FÖRBUD ENLIGT MILJÖBALKEN

Förbuden som avser verksamhet eller åtgärd inom generellt biotopskyddsområde (7:11 2 st. Miljöbalken) gäller inte byggande av allmän väg/järnväg.

Förbuden mot åtgärder inom strandskyddsområde (7:15 Miljöbalken) gäller inte byggande av allmän väg/järnväg.

Skyddigheten att göra områden för samråd enligt 12:6 Miljöbalken gäller inte för de verksamheter och åtgärder som behövs för att bygga vägen/järnvägen och som fastställs och ingår i vägområde för allmän väg/järnvägsmark eller område för tillfällig nyttjanderätt.

MARKERING ELLER AVGRÄNSNING AV GENERELLT BIOTOPSKYDD

MARKERING ELLER AVGRÄNSNING AV STRANDSKYDD

SÄRSKILDA BESLUT SOM TAS I SAMBAND MED FASTSTÄLLELSE AV JÄRNVÄGSPLAN

INDRAGNING AV VÄG FRÅN ALLMÄNT UNDERHÅLL


ÅTGÄRDER SOM UNDRANTAS FRÅN KRAV PÅ BYGGLOV

B1 - BYGGLOV KRÄVS INTE FÖR BULLERSKYDDSSKÄRM

AVGRÄNSNING AV OMRADE DÄR VISSA ÅTGÄRDER UNDRANTAS FRÅN KRAV PÅ BYGGLOV


ÖVRIGA BETECKNINGAR PÅ PLANKARTAN

---	TRAFIKVERKETS FASTIGHET FÖR JÄRNVÄGSÄNDAMÅL	---	LEDNINGSRÄTT
---	TRAKTGRÄNS	---	SERVITUT
---	FASTIGHETSGRÄNS	---	GEMENSAMHETSANLÄGGNING
---	KOMMUNGRÄNS		
---	VÄGKANT		
---	SPÄR		
---	BÄCK, DIKE		
---	HÖJDKURVA, EKVIDISTANS 5 METER		

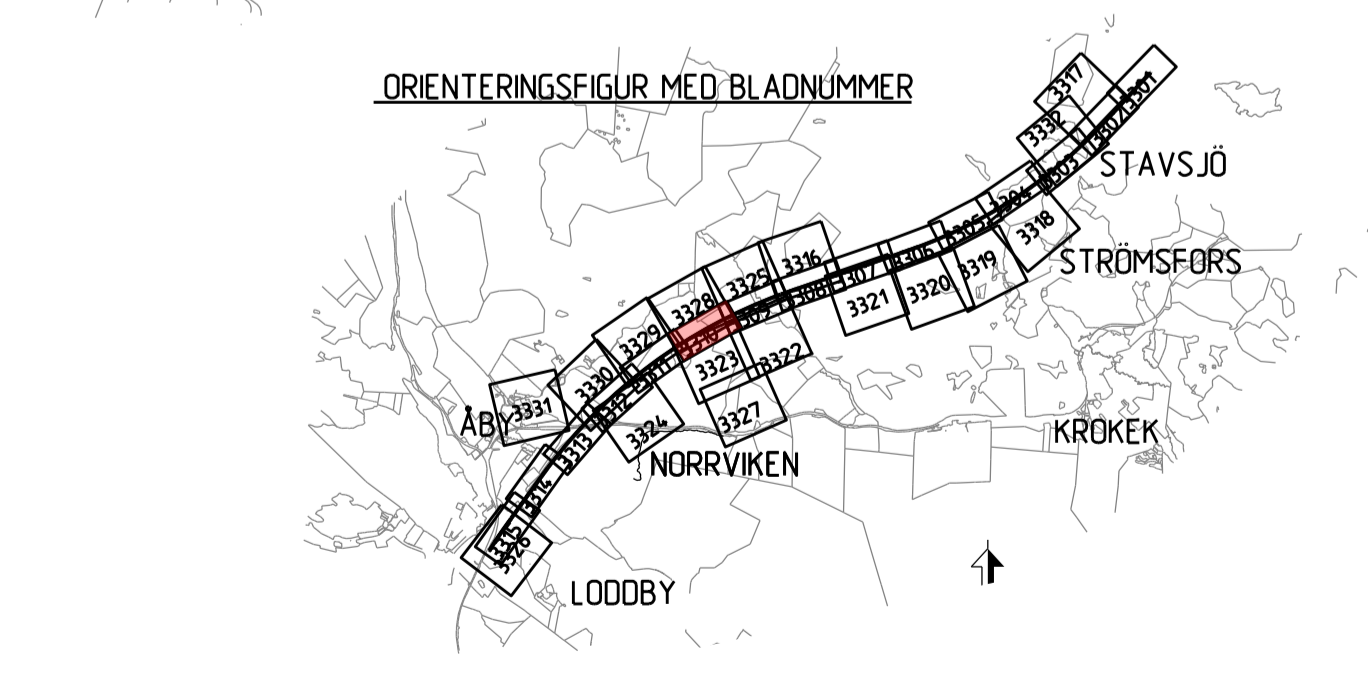

BETECKNINGAR I PROFIL

---	SPÄR (RÖKI)
---	BEFINTLIG MARKNIVÅ I PROFILINJEN
---	BEDÖMD BERGNIVÅ

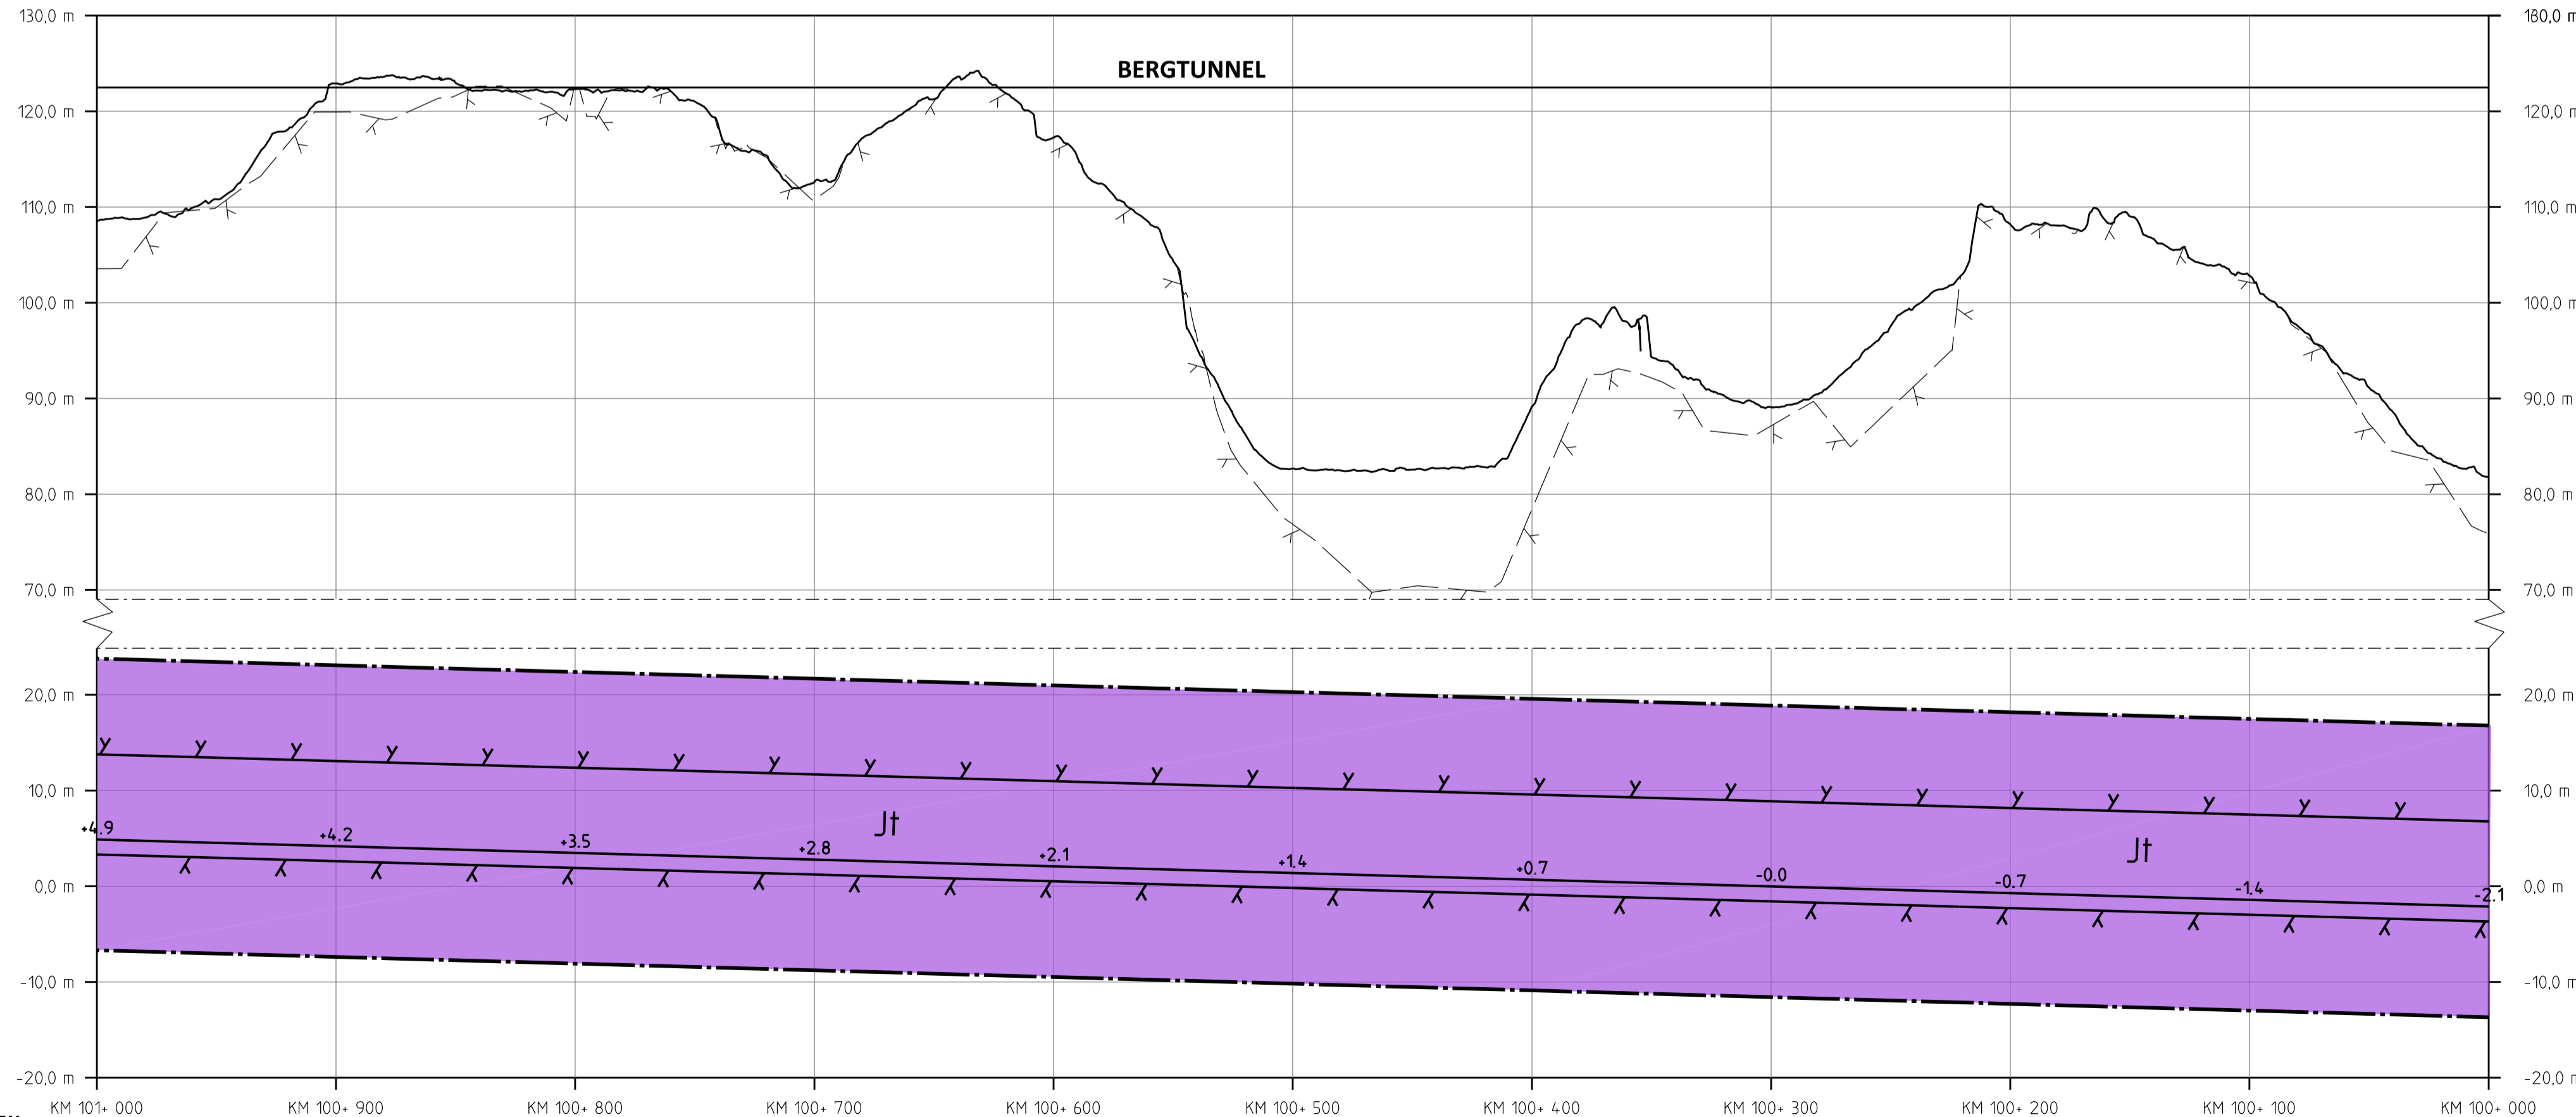

PROFIL
SPÄRPROFIL LÅNGS NEDSPÅRET (ÖSTLIGA SPÅRET)

Den här ritningen är Trafikverkets egendom. Allt obehörigt kopierande av ritningen beivras enligt lag.

JÄRNVÄGSPLAN			
LEVERANTÖR	AVSÄLJNING	LEVERANS/ÄNDRINGS-PM	TEKNISKTOMRÅDE
SWECO	UPPFÖRINGSNUMMER 30000904-004	KONSTRUKTIONSNUMMER	GRÄNSNINGSTATUS / SYFTE
TRAFIKVERKET	OSTLÄNKEN		HANDLINGSSTYF
SKAPAD AV SWECO/SEALKH	MARKANSPRÅK STAVSJÖ-LODBY		GRÄNSKINNINGSHANDLING
GRANSKAD AV SWECO/SEKARH	PLANKARTA (BSAB 00, 01, 10GR)	ANLÄGGNINGSTYP	BANDEL
FLÖKAD AV SWECO/SECUM	DATUM 2023-05-15	SKALA 1:2000	100 +0 -101 +0
		FÖRÄTT A1	506
		TRÄNINGSNUMMER FÖRVALTNING	ANLÄGGNINGSTYP
			OLP2-10GR-111-21-100_101
			BLAD
			3310
			3311
			ANDR