


- TECKENFÖRKLARING**  
**MARKANSPRÅK**
- + + — GRÄNS MOT ANSLUTANDE JÄRNVÄGSPLAN
  - — — GRÄNS FÖR VÄGOMRÅDE, GRÄNS FÖR JÄRNVÄGSMARK
  - · — · — AVGRÄNSNING MELLAN OLIKA TYPER AV MARKANSPRÅK
  - J/Jt NY JÄRNVÄGSMARK MED ÄGANDERÄTT
  - Js NY JÄRNVÄGSMARK MED ÄGANDERÄTT, 30-FASTIGHET
  - J.Vi / Js.Vi NY JÄRNVÄGSMARK MED SERVITUTSRÄTT
  - V NY JÄRNVÄGSMARK MED ÄGANDERÄTT ALTERNATIVT SERVITUTSRÄTT OCH NYTT VÄGOMRÅDE MED INSKRÄNKT VÄGRÄTT
  - T NYTT VÄGOMRÅDE MED VÄGRÄTT
- NYA ANLÄGGNINGAR**
- YY.Ym NY JÄRNVÄG, SPÄRMITT MED LÄNGDMÄTNINGSSTRECK OCH HÖJDSÄTTNING
  - YYY.YYY NY VÄG, VÄGBANEKANTER MED LÄNGDMÄTNINGSSTRECK OCH HÖJDSÄTTNING
  - YY.Y m NY VÄG, VÄGBANEKANTER MED LÄNGDMÄTNINGSSTRECK OCH HÖJDSÄTTNING
  - · — · — STÅNGSEL, 2.5 M ÖVER MARKYTAN, HUVUDSAKLIG PLACERING
  - · — · — PROJEKTERAD BERGSKONTUR
- SKYDDÅTGÄRDER OCH FÖRSIKTIGHETSMÅTT**
- Sk - MARKERING ELLER AVGRÄNSNING AV SKYDDÅTGÄRDER
  - Sk2 - BULLERSKYDDSSKÄRM, HÖJD +XX m ÖVER RÄLSÖVERKANT
  - Sk5 - ERBJUDANDE OM FASTIGHETSÄNÄRA BULLERSKYDD, FASADÅTGÅRD
  - Sk6 - ERBJUDANDE OM FASTIGHETSÄNÄRA BULLERSKYDD, BULLERSKYDDAD UTEPLATS
  - Sk7 - PASSAGEMÖJLIGHET OCH SKYDD FÖR MEDELSTORA DAGGDJUR
  - Sk8 - SVÄMPLAN, FÖR NATURLIG FUNKTION OCH GOD EKOLOGISK STATUS
- VERKSAMHETER/ÅTGÄRDER SOM UNDTANTAS FRÅN FÖRBUD ENLIGT MILJÖBALKEN**
- Förbudet som avser verksamhet eller åtgärd inom generellt biotopskyddsområde (7:11 2 st. Miljöbalken) gäller inte byggande av allmän väg/järnväg.
- Förbudet mot åtgärder inom strandskyddsområde (7:15 Miljöbalken) gäller inte byggande av allmän väg/järnväg.
- Skyldigheten att göra anmälan för samråd enligt 12:6 Miljöbalken gäller inte för de verksamheter och åtgärder som behövs för att bygga vägen/järnvägen och som fastställs och som fastställs och ingår i vägområde för allmän väg/järnvägsmark eller område för tillfällig nyttjanderätt.
- MARKERING ELLER AVGRÄNSNING AV GENERELLT BIOTOPSKYDD
- MARKERING ELLER AVGRÄNSNING AV STRANDSKYDD
- SÄRSKILDA BESLUT SOM TAS I SAMBAND MED FASTSTÄLLELSE AV JÄRNVÄGSPLAN**
- INDRAGNING AV VÄG FRÅN ALLMÄNT UNDERHÅLL
- ÅTGÄRDER SOM UNDTANTAS FRÅN KRAV PÅ BYGGLOV**
- B1 - BYGGLOV KRAVS INTE FÖR BULLERSKYDDSSKÄRM
- AVGRÄNSNING AV OMRADE DÄR VISSA ÅTGÄRDER UNDTANTAS FRÅN KRAV PÅ BYGGLOV
- ÖVRIGA BETECKNINGAR PÅ PLANKARTAN**
- TRAFIKVERKETS FASTIGHET FÖR JÄRNVÄGSÄNDAMÅL
  - TRAKTGRÄNS
  - FASTIGHETSGRÄNS
  - KOMMUNGRÄNS
  - VÄGKANT
  - SPÄR
  - BÄCK, DIKE
  - HÖJDKURVA, EKVIDISTANS 5 METER
  - LEDNINGSRÄTT
  - SERVITUT
  - GEMENSAMHETSANLÄGGNING

Datum: 2023-05-15  
 Teknisk ansvarig: [Namn]  
 Ansvarig för tekniska förhållanden: [Namn]  
 Ansvarig för miljövård: [Namn]

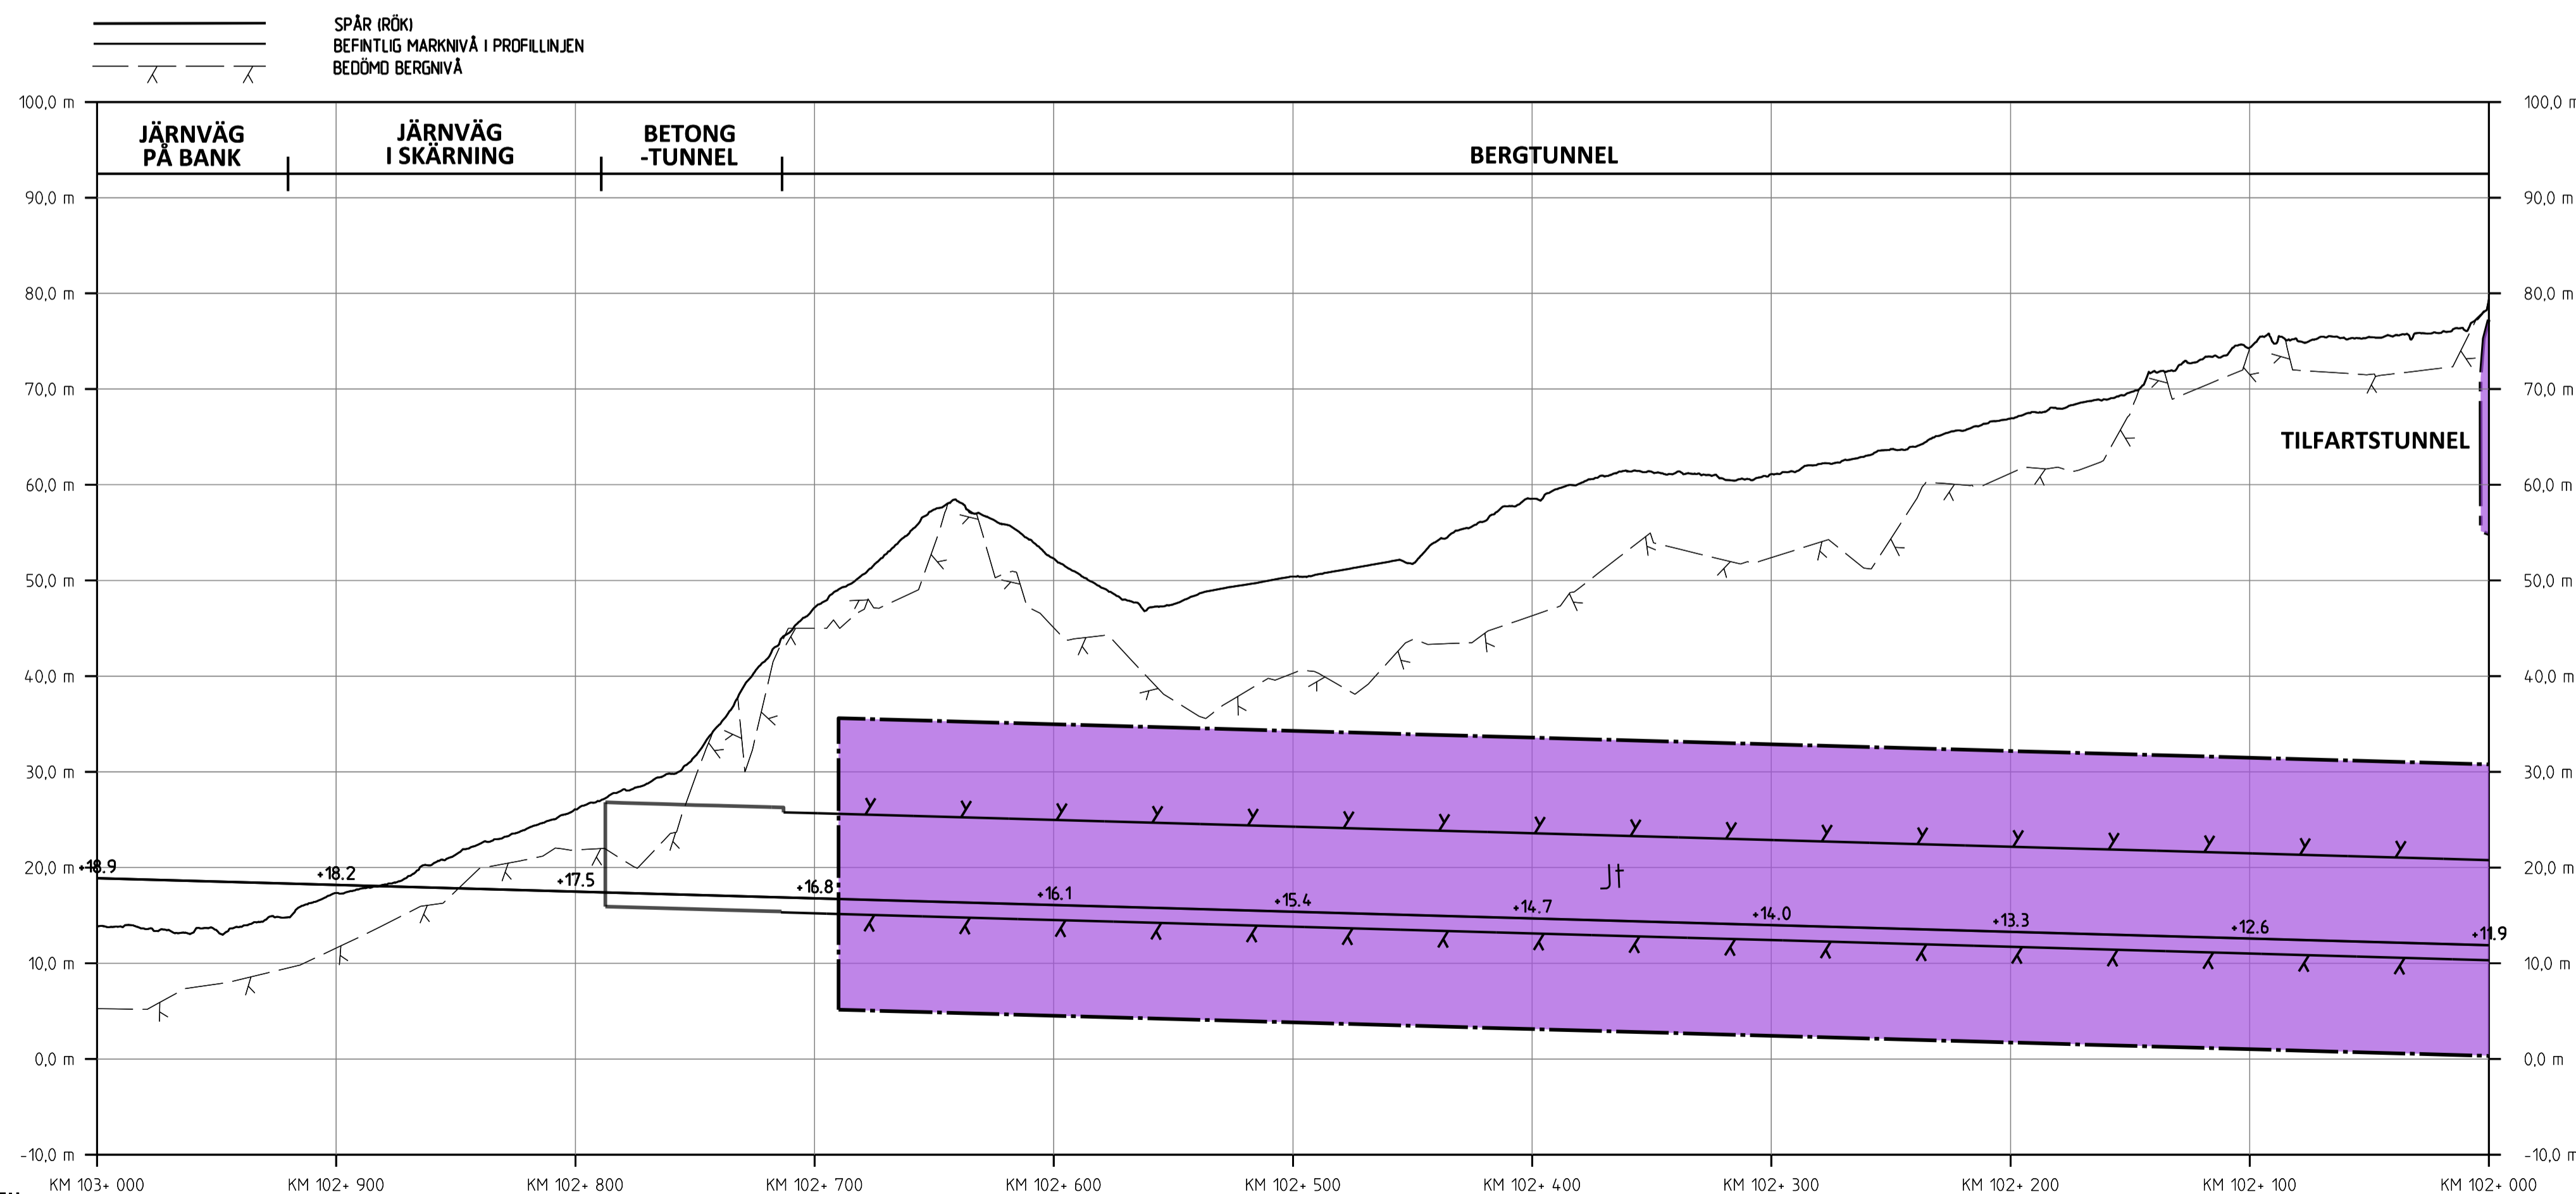

**PROFIL**  
 SPÄRPROFIL LÅNGS NEDSPÅRET (ÖSTLIGA SPÅRET)

**ORIENTERINGSFIGUR MED BLADNUMMER**

TYP AV PLAN	JÄRNVÄGSPLAN
LEVERANTÖR	SWECO
AVSÄLNING	UPPDRAGSNUMMER: 30000904-004
LEVERANS/ÄNDRINGS-PM	KONSTRUKTIONSNUMMER
TEKNISKT GRANSNINGSTYPER	GRANSNINGSTATUS / SYFTE
SKAPAD AV SWECO/SEALKH	GRANSKAD AV SWECO/SEALKH
GRANSKAD AV SWECO/SEALKH	GRANSKAD AV SWECO/SEALKH
UTARBETAD AV SWECO/SECUM	UTARBETAD AV SWECO/SECUM
DATUM: 2023-05-15	SKALA: 1:2000
FÖRSTÄLLNING: A1	TRÄNINGSNUMMER FÖRVALTNING: 3312
BLAD: 3312	NÄSTA BLAD: 3313
ANLÄGGNINGSTYP: OSTLÄNKEN	MARKANSPRÅK: STAVSJÖ-LODBJ
PLANKARTA: (BSAB 00, 01, 10GR)	MARKERING: 102 +0 -103 +0
BANDEL: 506	ANLÄGGNINGSTYP: GRANSKNINGSHANDLING
ANLÄGGNINGSTYP: ANLÄGGNINGSTYP	ANLÄGGNINGSTYP: ANLÄGGNINGSTYP
ANLÄGGNINGSTYP: ANLÄGGNINGSTYP	ANLÄGGNINGSTYP: ANLÄGGNINGSTYP
ANLÄGGNINGSTYP: ANLÄGGNINGSTYP	ANLÄGGNINGSTYP: ANLÄGGNINGSTYP