


- ### TECKENFÖRKLARING
- #### MARKANSPRÅK
- + + — GRÄNS MOT ANSLUTANDE JÄRNVÄGSPLAN
  - + + — GRÄNS FÖR VÄGOMRÅDE, GRÄNS FÖR JÄRNVÄGSMARK
  - + + — AVGRÄNSNING MELLAN OLIKA TYPER AV MARKANSPRÅK
  - J/Jt NY JÄRNVÄGSMARK MED ÄGANDERÄTT
  - Js NY JÄRNVÄGSMARK MED ÄGANDERÄTT, 30-FASTIGHET
  - J/Vi/Js.Vi NY JÄRNVÄGSMARK MED SERVITUTSRÄTT
  - V NY JÄRNVÄGSMARK MED ÄGANDERÄTT ALTERNATIVT SERVITUTSRÄTT
  - T NYTT VÄGOMRÅDE MED INSKRÄNKT VÄGRÄTT
  - T TILLFÄLLIG NYTTJÄNDERÄTT I X ÅR FRÅN BYGGSTART

- #### NYA ANLÄGGNINGAR
- YY.Ym NY JÄRNVÄG, SPÄRMITT MED LÄNGDMÄTNINGSSTRECK OCH HÖJSÄTTNING
  - YYY.YYY NY VÄG, VÄGBANEKANTER MED LÄNGDMÄTNINGSSTRECK OCH HÖJSÄTTNING
  - YYY/YYY NY VÄG, VÄGBANEKANTER MED LÄNGDMÄTNINGSSTRECK OCH HÖJSÄTTNING
  - YY.Y m STÅNGSEL, 2.5 M ÖVER MARKYTTA, HUVUDSAKLIG PLACERING
  - PROJEKTERAD BERGSKONTUR
- #### SKYDDÅTGÄRDER OCH FÖRSIKTIGHETSMÅTT
- Sk - MARKERING ELLER AVGRÄNSNING AV SKYDDÅTGÄRDER
  - Sk2 - BULLERSKYDDSSKÄRM, HÖJD - XX m ÖVER RÄLSÖVERKANT
  - Sk5 - ERBJUDANDE OM FASTIGHETSÄNÄRA BULLERSKYDD, FASADÅTGÄRD
  - Sk6 - ERBJUDANDE OM FASTIGHETSÄNÄRA BULLERSKYDD, BULLERSKYDDAD UTEPLATS
  - Sk7 - PASSAGEMÖJLIGHET OCH SKYDD FÖR MEDELSTORA DAGGDJUR
  - Sk8 - SVÄMPLAN, FÖR NATURLIG FUNKTION OCH GOD EKOLOGISK STATUS

- #### VERKSAMHETER/ÅTGÄRDER SOM UNDANTAS FRÅN FÖRBUD ENLIGT MILJÖBALKEN
- Förbuden som avser verksamhet eller åtgärd inom generellt biotopskyddsområde (7:11 2 st. Miljöbalken) gäller inte byggande av allmän väg/järnväg.
- Förbuden mot åtgärder inom strandskyddsområde (7:15 Miljöbalken) gäller inte byggande av allmän väg/järnväg.
- Skyldigheten att göra anmälan för samråd enligt 12:6 Miljöbalken gäller inte för de verksamheter och åtgärder som behövs för att bygga vägen/järnvägen och som fastställs och som skiljs ut från områden för allmän väg/järnvägsmark eller områden för tillfällig nyttjanderätt.
- MARKERING ELLER AVGRÄNSNING AV GENERellt BIOTOPSKYDD
- MARKERING ELLER AVGRÄNSNING AV STRANDSKYDD


- #### SÄRSKILDA BESLUT SOM TAS I SAMBAND MED FASTSTÄLLELSE AV JÄRNVÄGSPLAN
- INDRAGNING AV VÄG FRÅN ALLMÄNT UNDERHÅLL
- #### ÅTGÄRDER SOM UNDANTAS FRÅN KRAV PÅ BYGGLOV
- B1 - BYGGLOV KRÄVS INTE FÖR BULLERSKYDDSSKÄRM
- AVGRÄNSNING AV OMRADE DÄR VISSA ÅTGÄRDER UNDANTAS FRÅN KRAV PÅ BYGGLOV

- #### ÖVRIGA BETECKNINGAR PÅ PLANKARTAN
- TRAFIKVERKETS FASTIGHET FÖR JÄRNVÄGSÄNDAMÅL
  - TRAKTGRÄNS
  - FASTIGHETSGRÄNS
  - KOMMUNGRÄNS
  - VÄGKANT
  - SPÄR
  - BÄCK, DIKE
  - HÖJDKURVA, EKVIDISTANS 5 METER
  - LEDNINGSRÄTT
  - SERVITUT
  - GEMENSAMHETSANLÄGGNING

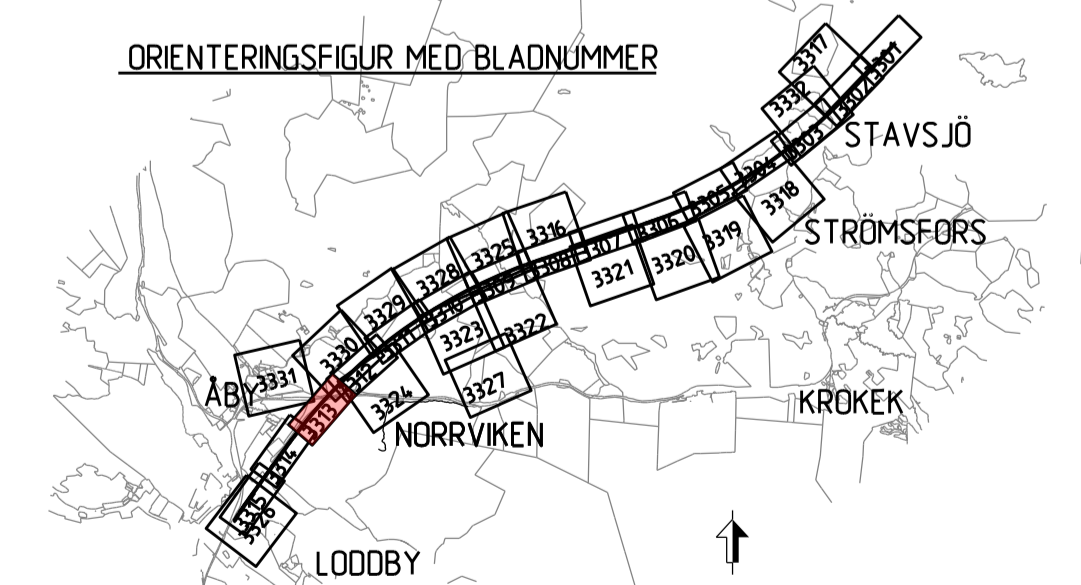

#### BETECKNINGAR I PROFIL

- SPÄR (RÖKI)
- BEFINTLIG MARKNIVÅ I PROFILINJEN
- BEDÖMD BERGSNIVÅ

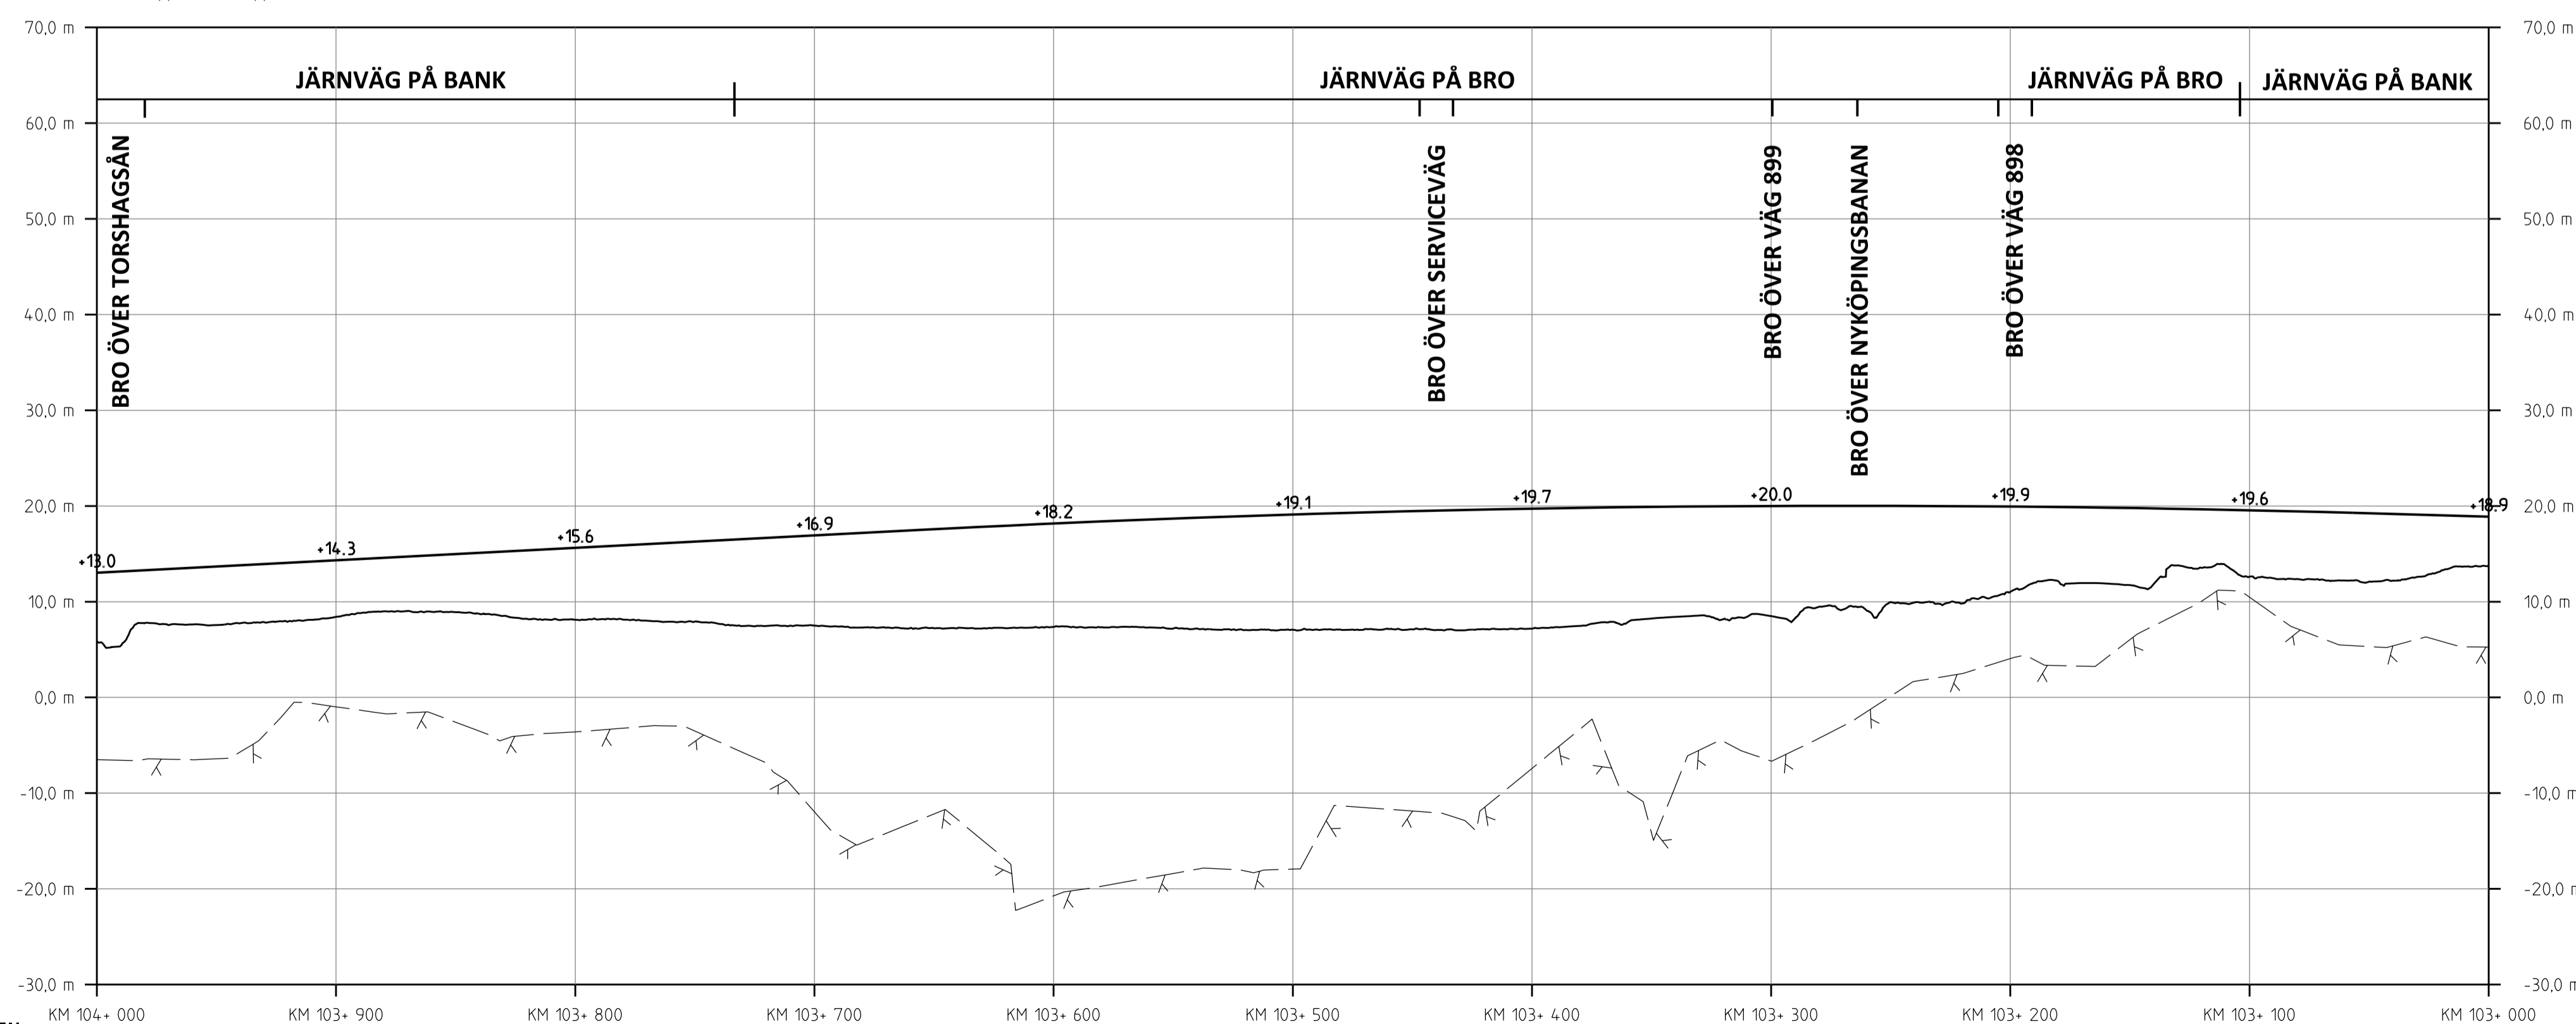

#### PROFIL

SPÄRPROFIL LÅNGS NEDSPÅRET (ÖSTLIGA SPÅRET)

JÄRNVÄGSPLAN			
LEVERANTÖR	AVSÄLNING	LEVERANS/ÄNDRINGS-PM	TEKNISKTOMÅL
SWECO	UPPDRAGSNUMMER 30000904-004	KONSTRUKTIONSNUMMER	GRÄNSNINGSTATUS / SYFTE
SKAPAD AV SWECO/SEALKH	GRANSKAD AV SWECO/SEKARH	PLANKARTA (BSAB 00.01.10GR)	HANDLINGS- / GRÄNSKINNINGSHANDLING
SKAPAD AV SWECO/SECUM	REVISORISKT BEGRÄNSAD AV SWECO/SECUM	SKALA 1:2000	ANLÄGGNINGSTYP
	DATUM 2023-05-15	FÖRÄTT A1	ANLÄGGNINGSTYP
		TRÄNINGSNUMMER FÖRVALTNING	BLAD
			3313
			3314