

- ### TECKENFÖRKLARING
- #### MARKANSPRÅK
- J/Jt** NY JÄRNVÄGSMARK MED ÄGANDERÄTT
 - Js** NY JÄRNVÄGSMARK MED ÄGANDERÄTT, 30-FASTIGHET
 - J.Vi/Js.Vi** NY JÄRNVÄGSMARK MED SERVITUTSRÄTT
 - V** NY JÄRNVÄGSMARK MED ÄGANDERÄTT ALTERNATIVT SERVITUTSRÄTT OCH NYTT VÄGOMRÅDE MED INSKRÄNKT VÄGRÄTT
 - T** NYTT VÄGOMRÅDE MED VÄGRÄTT


- #### NYA ANLÄGGNINGAR
- Js1** - SERVICEVÄG
 - Js3** - EL- OCH VENTILATIONSANLÄGGNINGAR
 - Js4** - NY JÄRNVÄGSMARK MED SERVITUTSRÄTT FÖR GRUNDKONSTRUKTIONER
 - Js8** - TRÄDSÄKRING (SERVITUTET OMFATTAR ÄVEN RÄTT ATT UTANFÖR MARKERAT OMRÅDE AVVERKA DE TRÄD SOM KAN RISKERA JÄRNVÄGENS DRIFT)
 - Js10** - JÄRNVÄGSBRO
 - Js11** - AVVATTNINGSANLÄGGNINGAR: DIKEN, DAMMAR/MAGASIN, OCH LEDNINGAR
 - T1** - ETABLERING, 6 ÅR
 - T2** - UPPLAG, 10 ÅR
 - T3** - ARBETS- OCH TRANSPORTVÄG MED TILLGÄNGLIGHET FÖR ALLMÄNHET, 10 ÅR
 - T5** - TILLFÄLLIGA TRAFIKANORDNINGAR, 6 ÅR
 - T6** - GRUNDVÄTTENRÖR, 10 ÅR
 - T7** - ANLÄGGNINGSARBETEN, 6 ÅR
 - T8** - ARBETS- OCH TRANSPORTVÄG UTAN TILLGÄNGLIGHET FÖR ALLMÄNHET, 10 ÅR
 - T9** - ETABLERING, 10 ÅR
 - T10** - FÖRDRÖJNINGSDAMM, 10 ÅR

- #### SKYDDÅTGÄRDER OCH FÖRSIKTIGHETSMÅTT
- Sk** - MARKERING ELLER AVGRÄNSNING AV SKYDDÅTGÄRDER
 - Sk2** - BULLERSKYDDSSKÄRM, HÖJD - XX m ÖVER RÄLSÖVERKANT
 - Sk5** - ERBJUDANDE OM FASTIGHETSÄNÄRA BULLERSKYDD, FASADÅTGÄRD
 - Sk6** - ERBJUDANDE OM FASTIGHETSÄNÄRA BULLERSKYDD, BULLERSKYDDAD UTEPLATS
 - Sk7** - PASSAGEMÖJLIGHET OCH SKYDD FÖR MEDELSTORA DÄGGDJUR
 - Sk8** - SVÄMPLAN, FÖR NATURLIG FUNKTION OCH GOD EKOLOGISK STATUS

- #### VERKSAMHETER/ÅTGÄRDER SOM UNDANTAS FRÅN FÖRBUD ENLIGT MILJÖBALKEN
- Förbud som avser verksamhet eller åtgärd inom generellt biotopskyddsområde (7:11 2 st. Miljöbalken) gäller inte byggande av allmän väg/järnväg.
- Förbud mot åtgärder inom strandskyddsområde (7:15 Miljöbalken) gäller inte byggande av allmän väg/järnväg.
- Skyddigheten att göra områden för samråd enligt 12:6 Miljöbalken gäller inte för de verksamheter och åtgärder som behövs för att bygga vägen/järnvägen och som fastställs och ingår i vägområde för allmän väg/järnvägsmark eller område för tillfällig nyttjanderätt.


- #### SÄRSKILDA BESLUT SOM TAS I SAMBAND MED FASTSTÄLLELSE AV JÄRNVÄGSPLAN
- B1** - BYGGLOV KRÄVS INTE FÖR BULLERSKYDDSSKÄRM
 - AVGRÄNSNING AV OMRÅDE DÄR VISSA ÅTGÄRDER UNDANTAS FRÅN KRAV PÅ BYGGLOV**

- #### ÖVRIGA BETECKNINGAR PÅ PLANKARTAN
- TRAFIKVERKETS FASTIGHET FÖR JÄRNVÄGSÄNDAMÅL**
 - TRAKTGRÄNS**
 - FASTIGHETSGRÄNS**
 - KOMMUNGRÄNS**
 - VÄGKANT**
 - SPÄR**
 - BÄCK, DIKE**
 - HÖJDKURVA, EKVIDISTANS 5 METER**
 - LEDNINGSRÄTT**
 - SERVITUT**
 - GEMENSAMHETSANLÄGGNING**

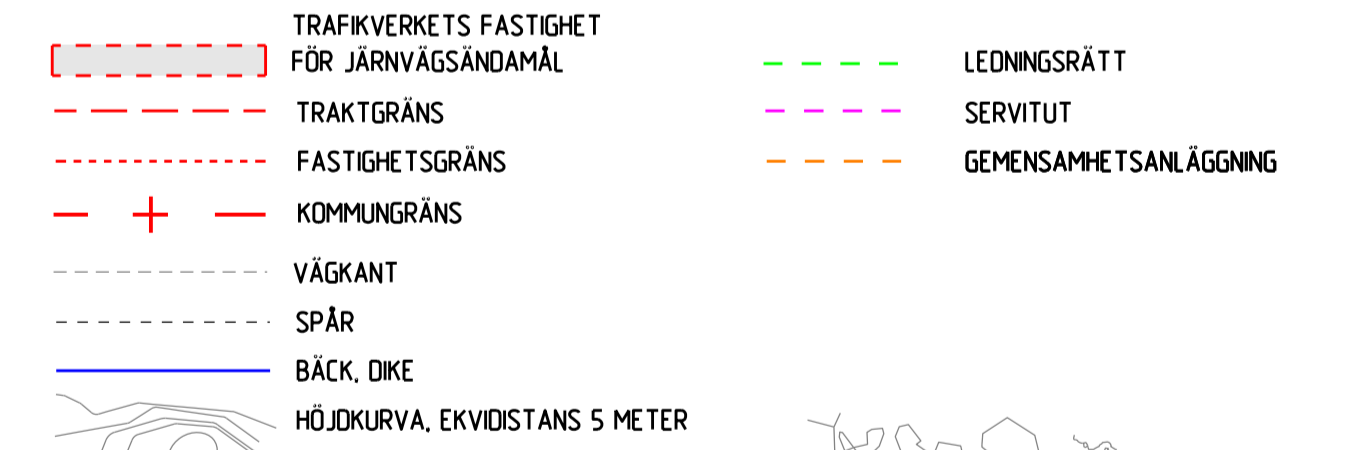

BETECKNINGAR I PROFIL

- SPÄR IRÖKI**
- BEFINTLIG MARKNIVÅ I PROFILLINJEN**
- BEDÖMD BERGNVÅ**

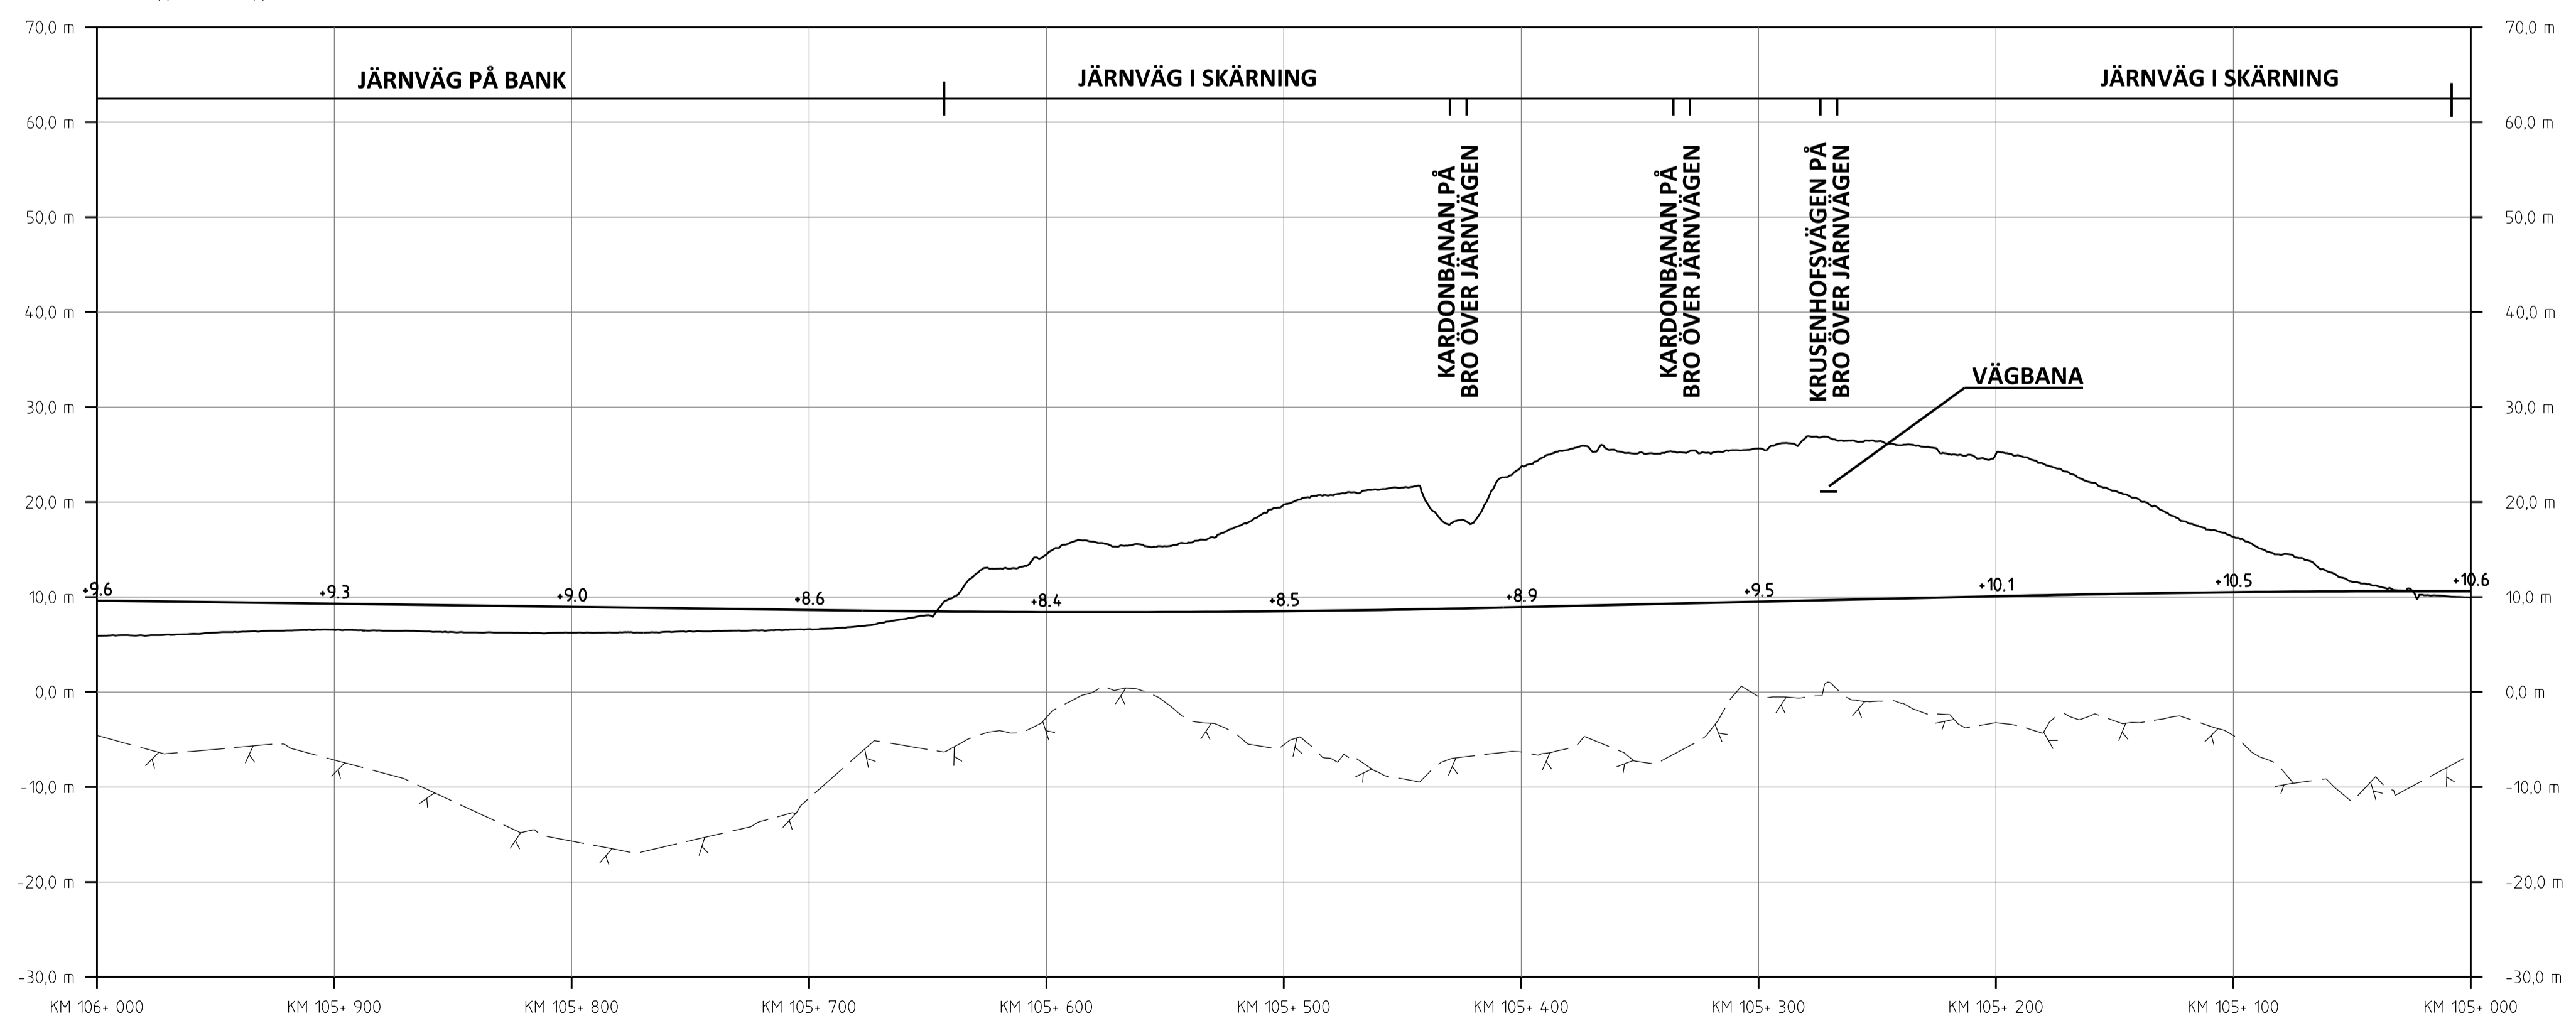

PROFIL
SPÄRPROFIL LÅNGS NEDSPÅRET (ÖSTLIGA SPÅRET)

JÄRNVÄGSPLAN			
LEVERANTÖR SWECO	AVGÄLNING UPPFÖRINGSNUMMER 30000904-004	LEVERANS/ÄNDRINGS-PM KONSTRUKTIONSNUMMER	TEKNISKT GRÄNSNINGSTATUS / SYFTE
GRANSKAD AV TRAFIKVERKET	GRANSKAD AV SWECO/SEALKH	PLANKARTA (BSAB 00, 01, 10GR)	HANDLINGS- GRÄNSKINNINGSHANDLING ANLÄGGNINGSTYP
SKAPAD AV SWECO/SEKARH	PLANKARTA (BSAB 00, 01, 10GR)	SKALA 1:2000	BLAD 3315
GRANSKAD AV SWECO/SECUM	PLANKARTA (BSAB 00, 01, 10GR)	SKALA 1:2000	BLAD 3315

Denna ritning är Trafikverkets egendom. Allt obehörigt
 begagnande av ritningen beivras enligt lag.
 TRAFIKVERKET