

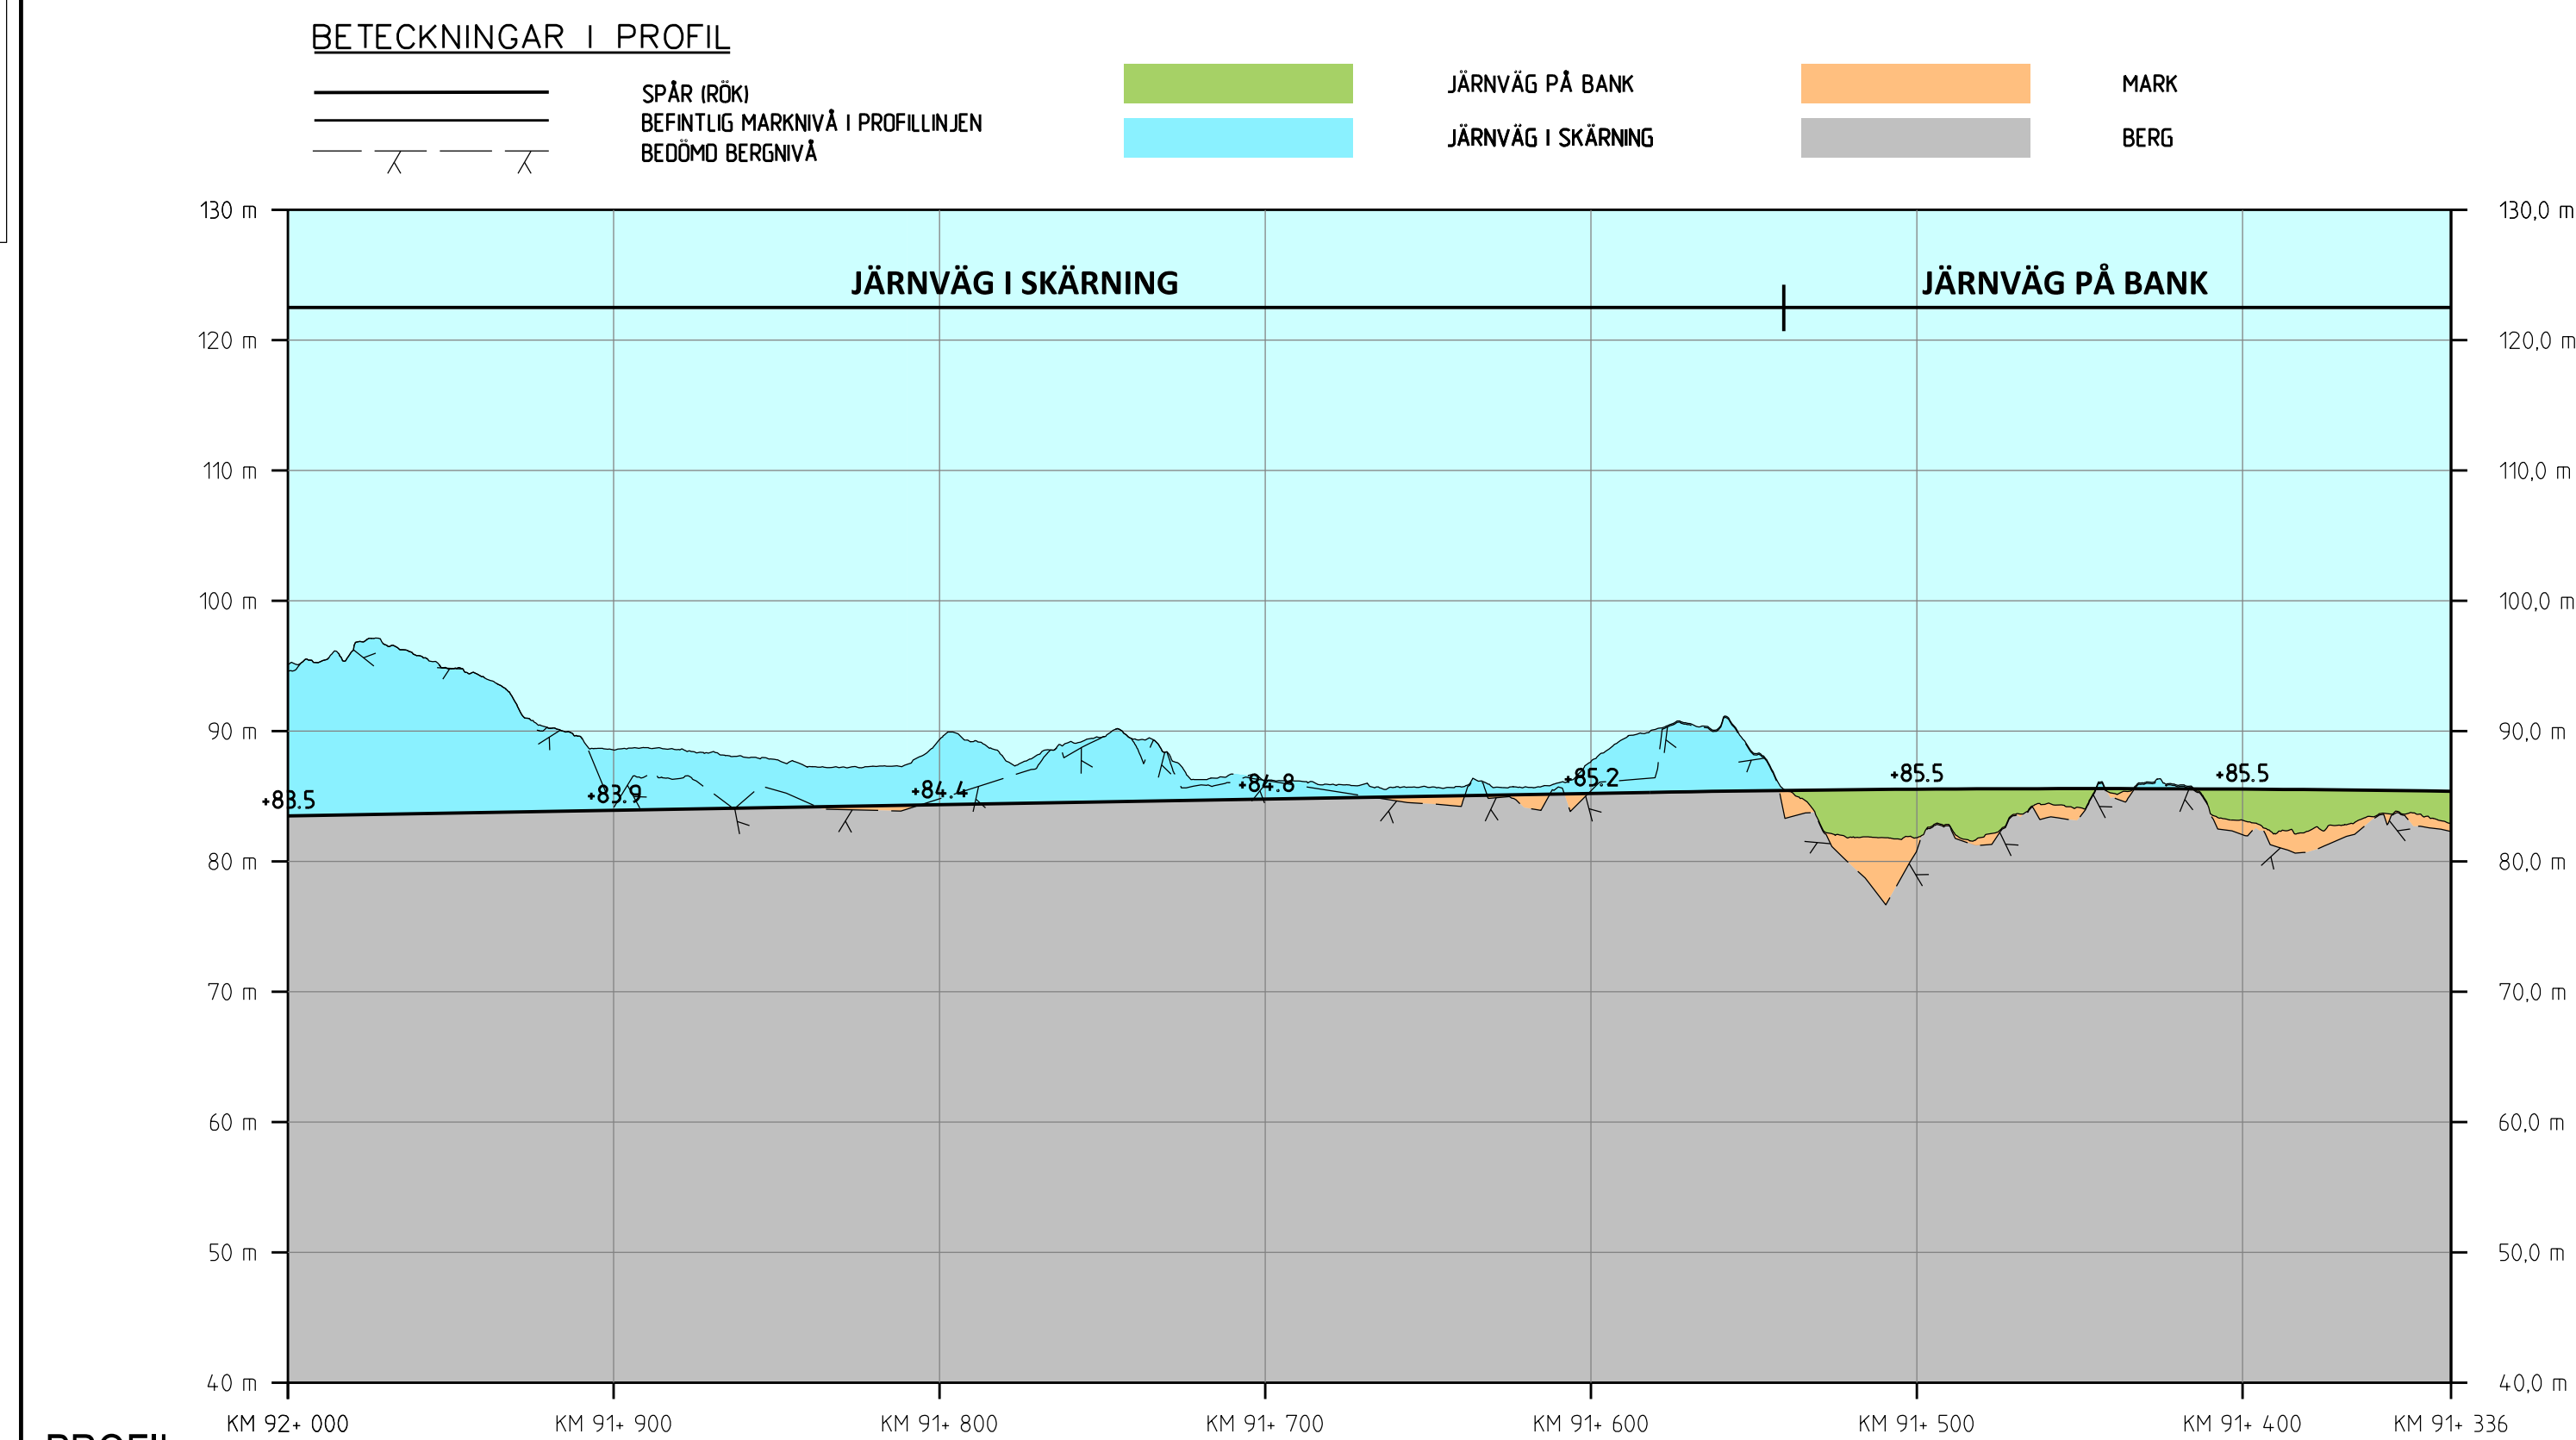
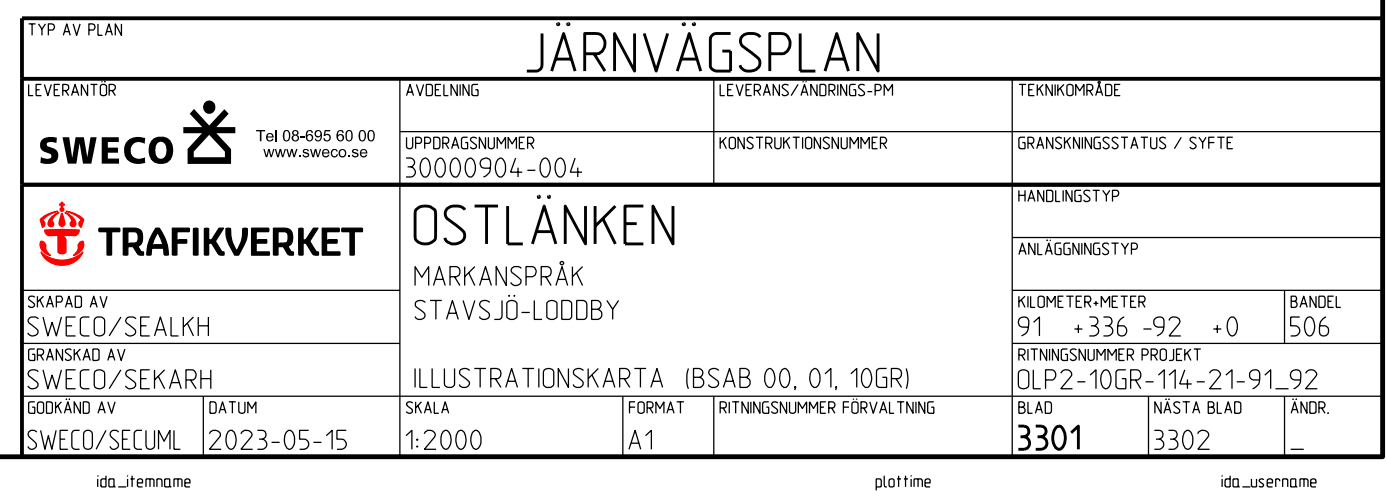
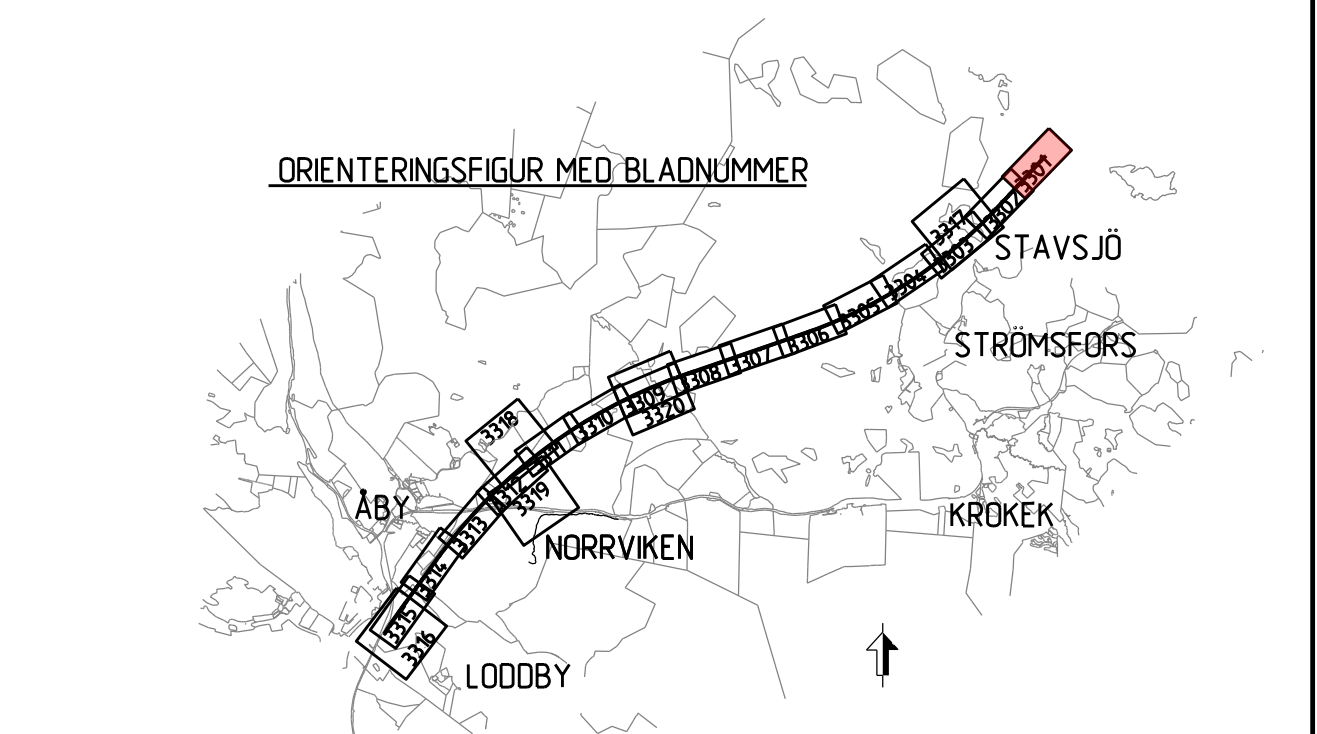


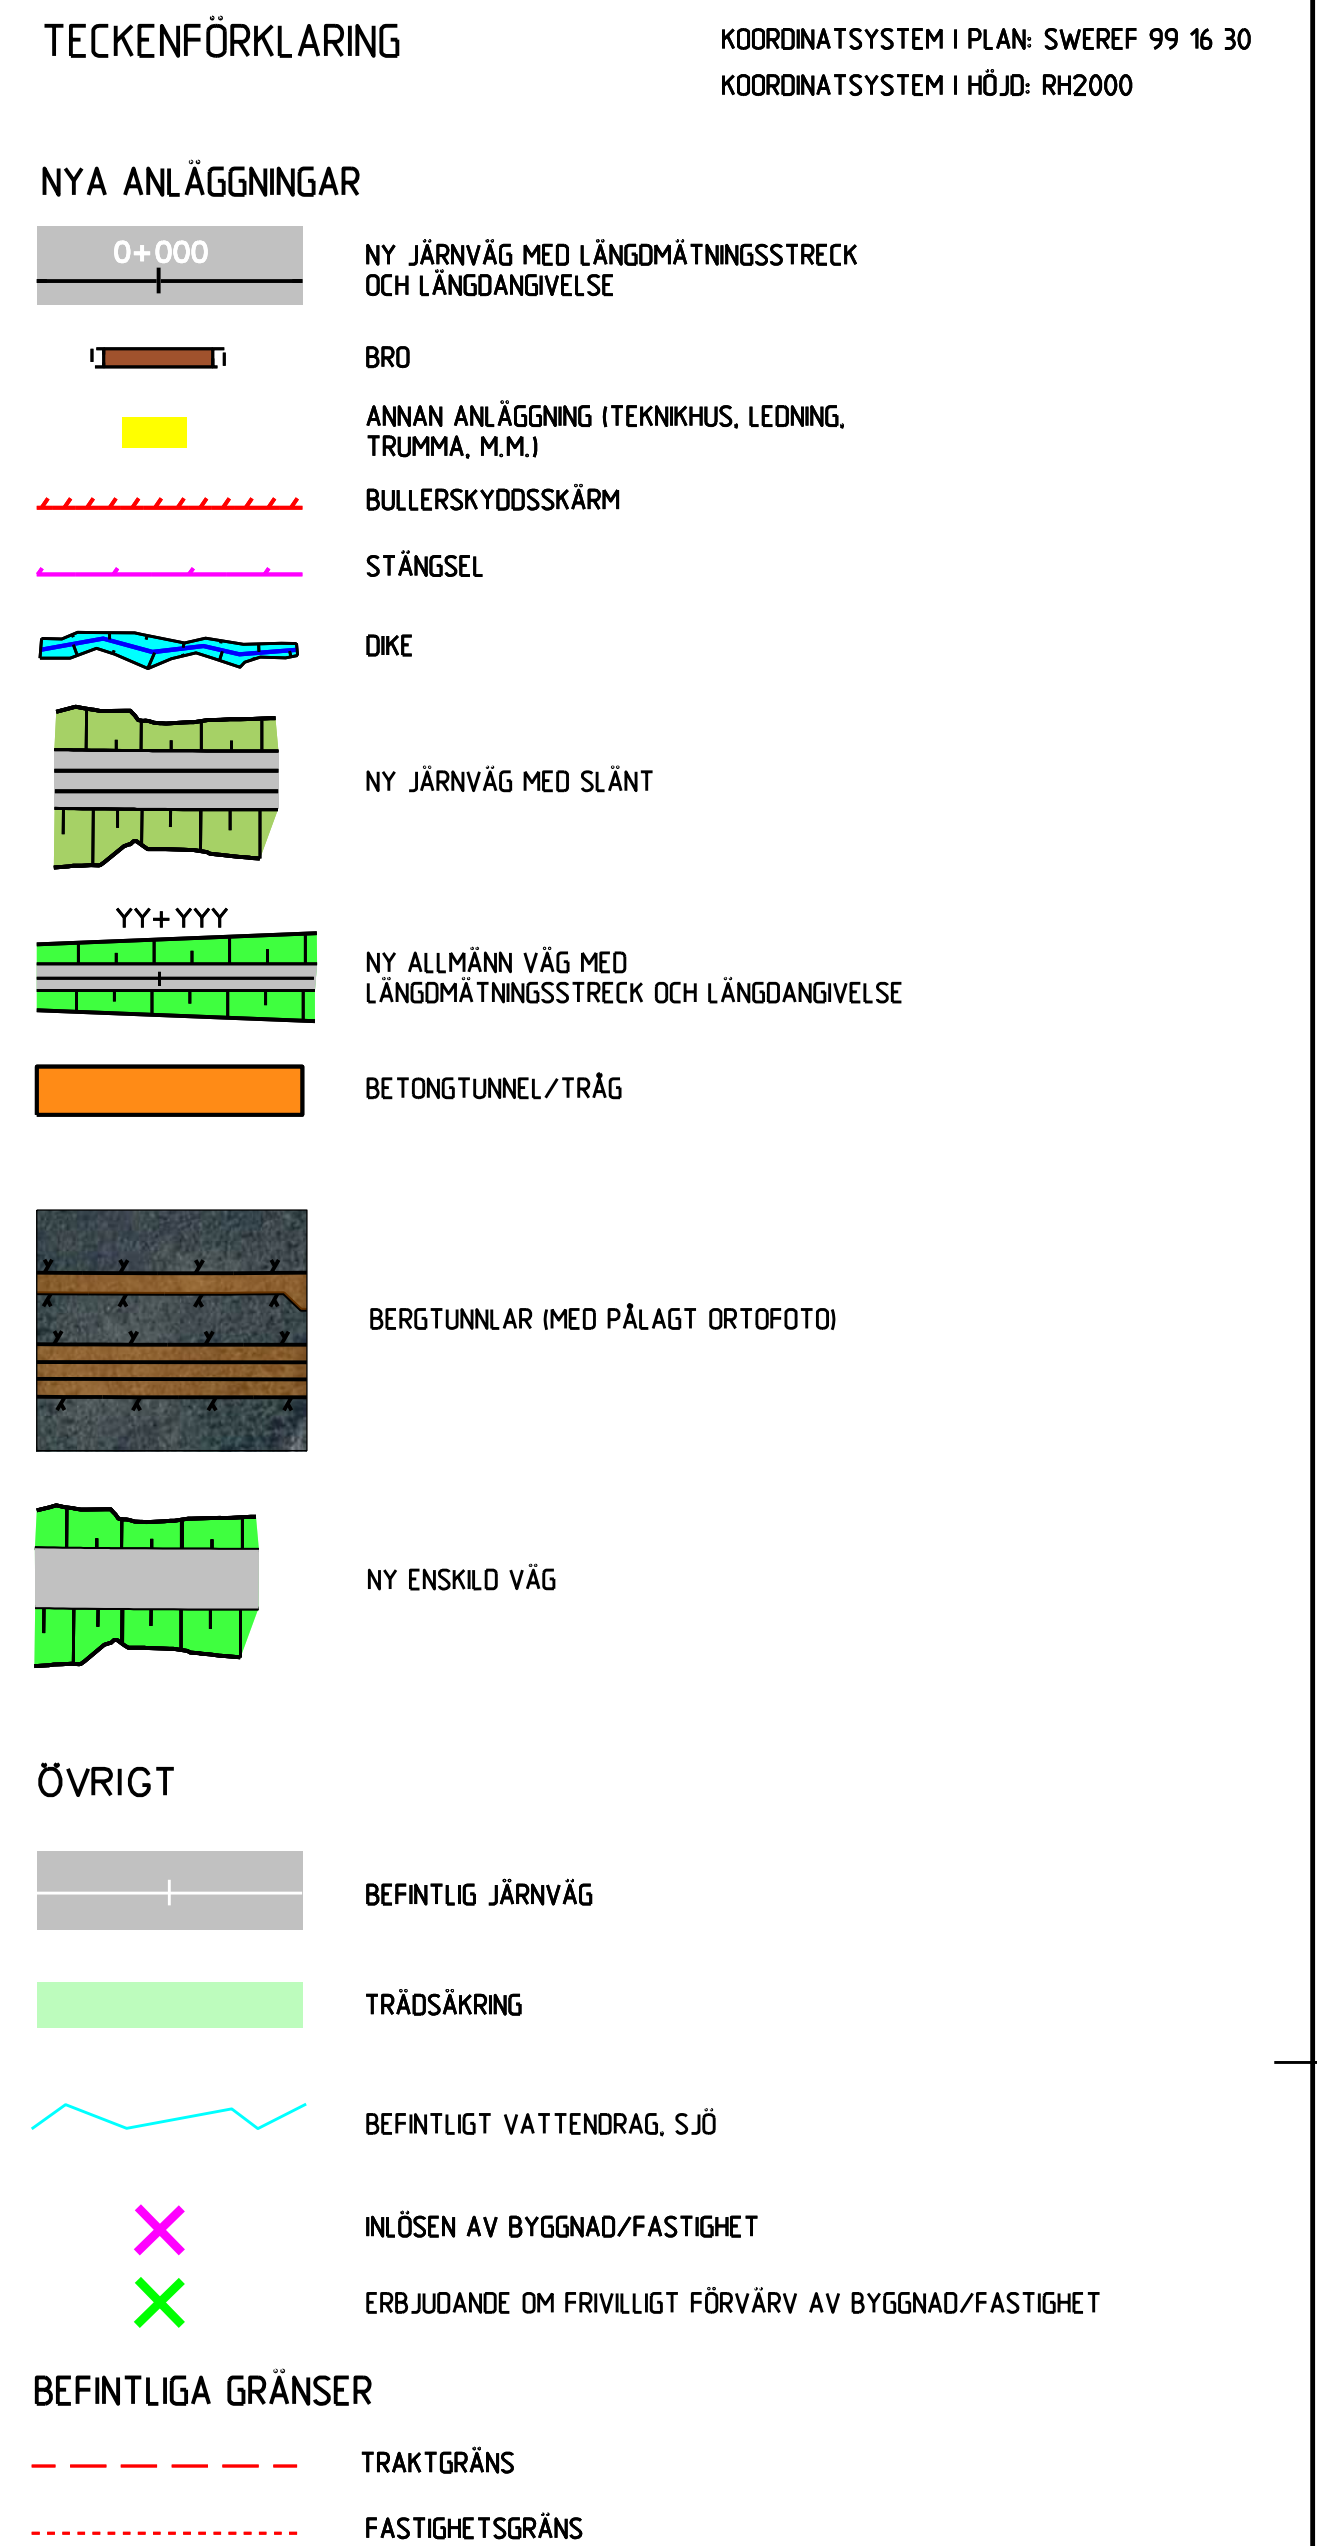

PROFIL

SPÅRPROFIL LÄNGS NEDSPÅRET (ÖSTLIGA SPÅRET)

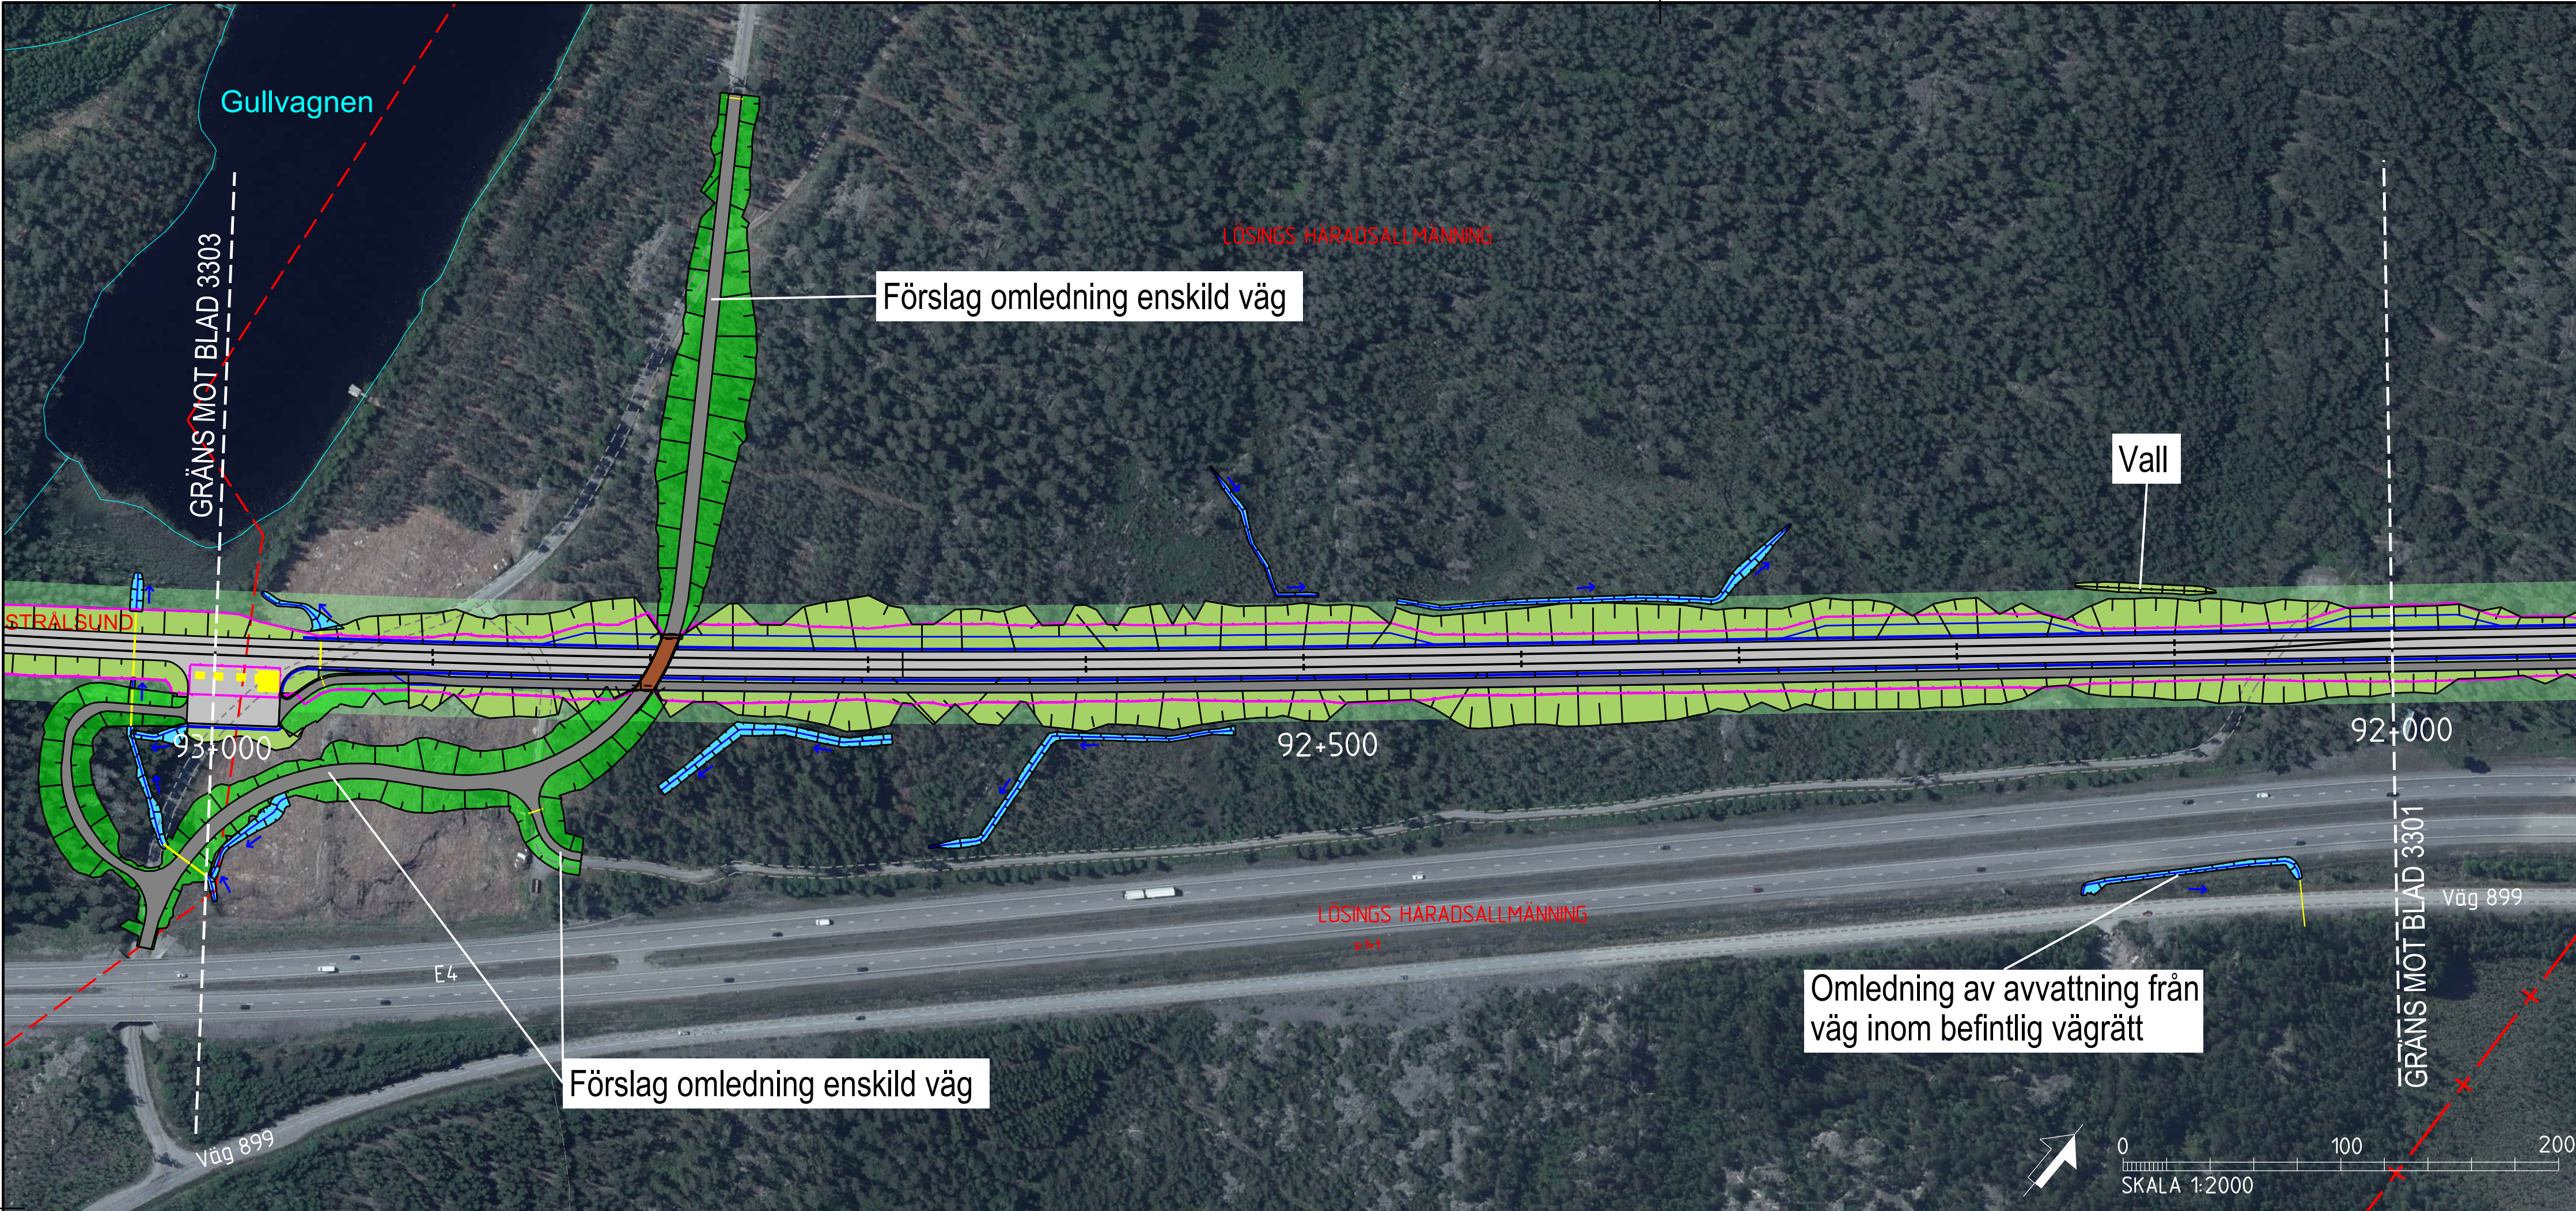

TECKENFÖRKLARING

KOORDINATSYSTEM I PLAN: SWREF 99 16 30
KOORDINATSYSTEM I HÖJD: RH2000

NYA ANLÄGGNINGAR

- 0+000 NY JÄRNVÄG MED LÄNGDMÄTNINGSSTRECK OCH LÄNGDANGIVELSE
- BRO
- ANNAN ANLÄGGNING (TEKNIKHUS, LEDNING, TRUMMA, M.M.)
- BULLERSKYDDSSKÄRM
- STÄNGSEL
- DIKE
- NY JÄRNVÄG MED SLÄNT
- YY+YYY NY ALLMÄNN VÄG MED LÄNGDMÄTNINGSSTRECK OCH LÄNGDANGIVELSE
- BETONGTUNNEL/TRÄG

- BERGTUNNAR (MED PÅLAGT ORTOFOTO)
- NY ENSKILD VÄG

ÖVRIGT


- BEFINTLIG JÄRNVÄG
- TRÄDSÄKRING
- BEFINTLIGT VATTENDORAG, SJÖ
- INLÖSEN AV BYGGNAD/FÄSTIGHET
- ERBJUDANDE OM FRIVILLIG FÖRÄRV AV BYGGNAD/FÄSTIGHET

BEFINTLIGA GRÄNSER


- TRAKTGRÄNS
- FASTIGHETSGRÄNS

BETECKNINGAR I PROFIL


- SPÅR (RÖK) BEFINTLIG MARKNIVÅ I PROFILINJEN BEDÖMD BERGNIVÅ
- JÄRNVÄG PÅ BANK
- JÄRNVÄG I SKÄRNING
- MARK
- BERG

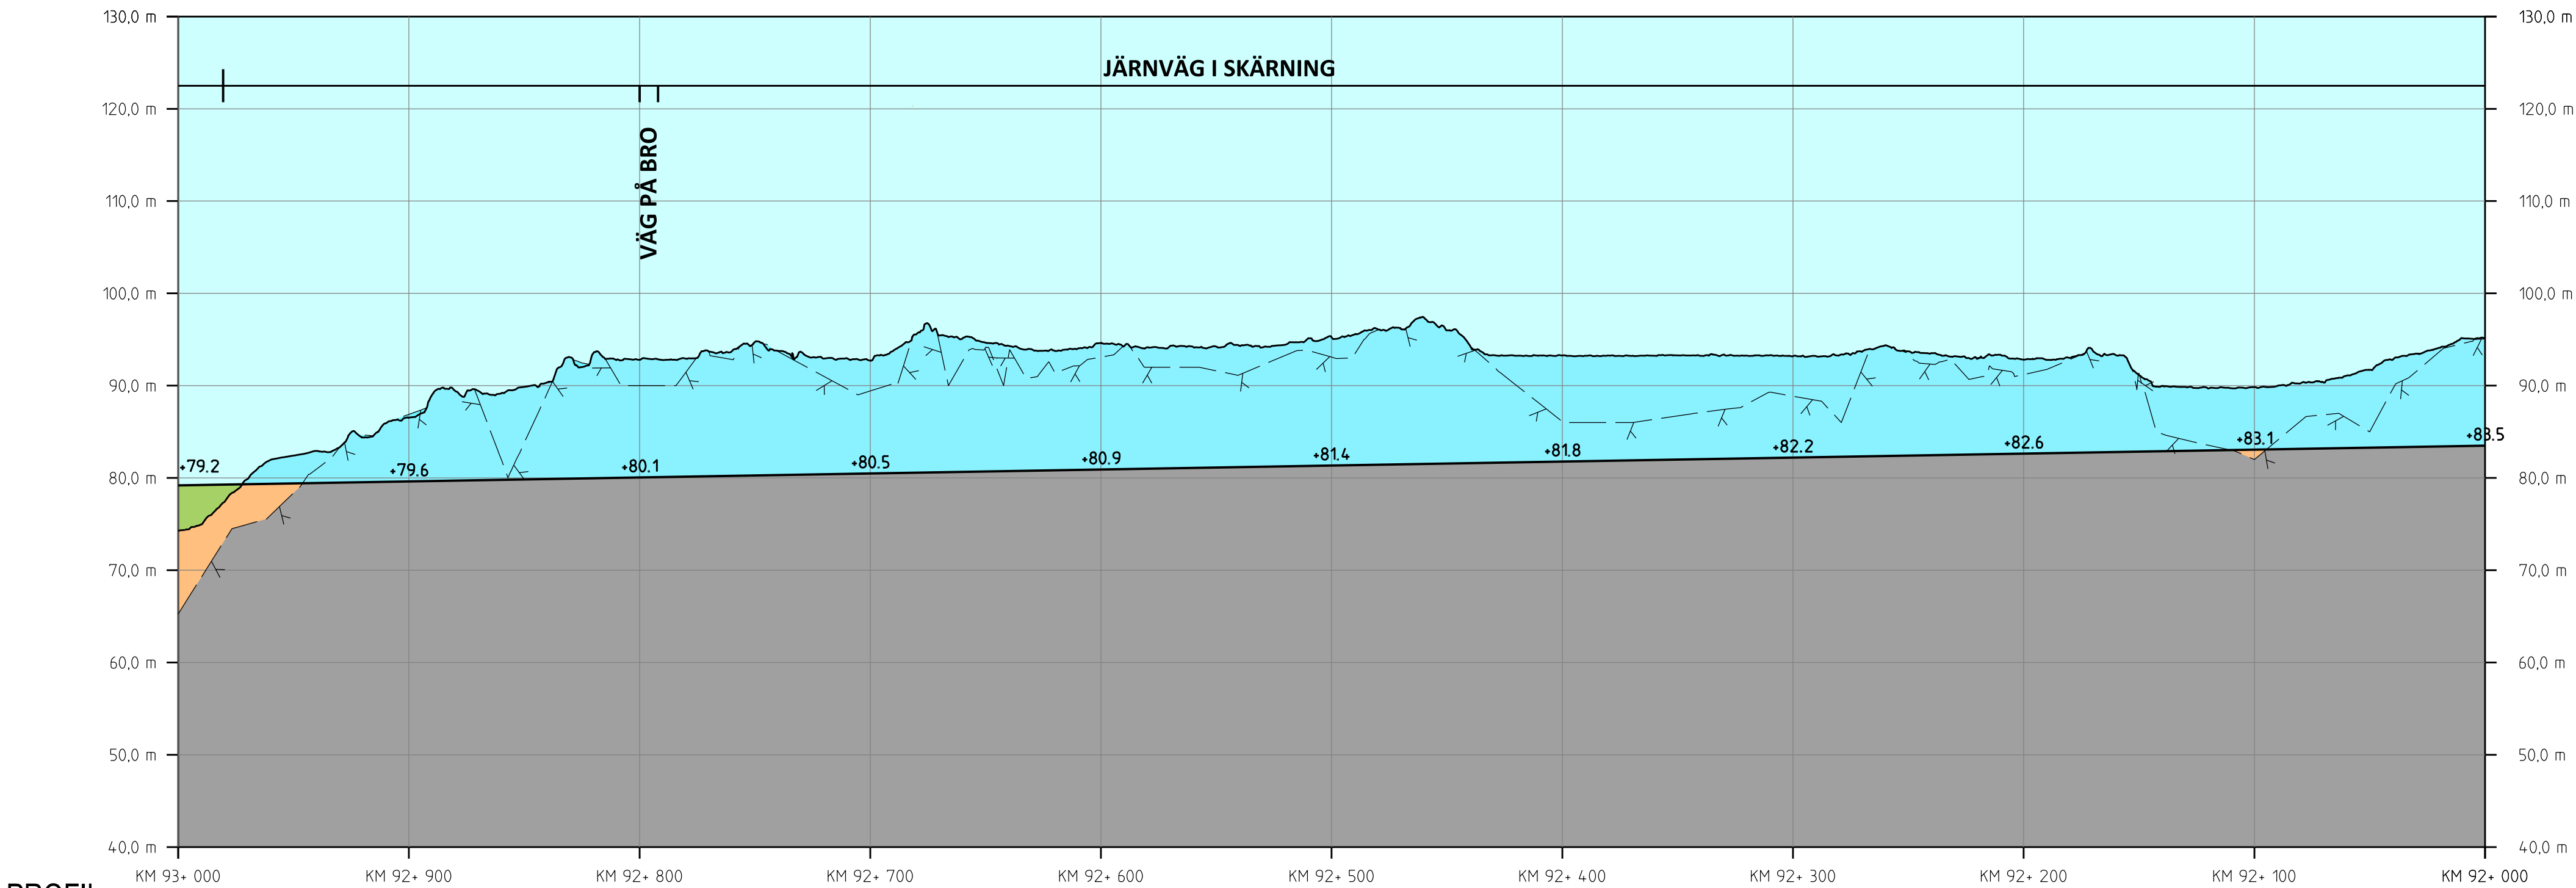

PROFIL
SPÅRPROFIL LÅNGS NEDSPÅRET (ÖSTLIGA SPÅRET)

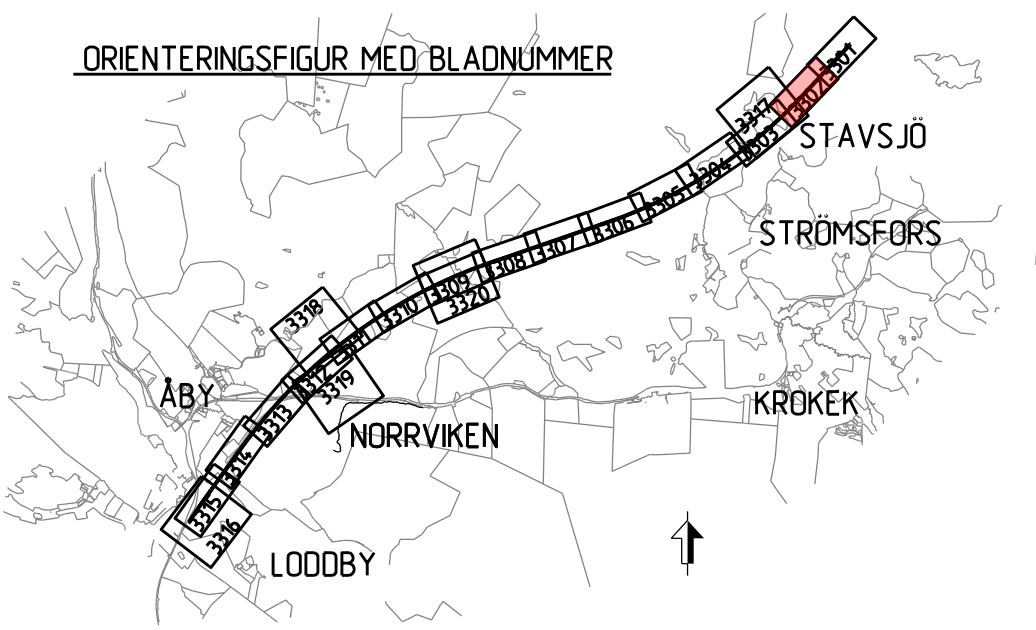

TYP AV PLAN			
JÄRNVÄGSPLAN			
LEVERANTÖR	AVDELNING	TEKNIKPRÅGE	GRÄNSSTATUS / SYFTE
SWECO	UPPDRAGSNUMMER 30000904-004	KONSTRUKTIONSNUMMER	
TRAFIKVERKET	OSTLÄNKEN		
SKAPAD AV SWECO/SEALKH	MARKANSPRÅK STAVSJÖ-LODBY	ANLÄGGNINGSTYP	
GRANSKAD AV SWECO/SEALKH	ILLUSTRATIONSKARTA (BSAB 00. 01. 10GR)	PROJEKTERINGEN	
GRANSKAD AV SWECO/SEALKH	SKALA 1:2000	BLAD 3302	NÄSTA BLAD 3303
GRANSKAD AV SWECO/SECUM	DATUM 2023-05-15	FÖRHÅLL	ANMÄRKNING

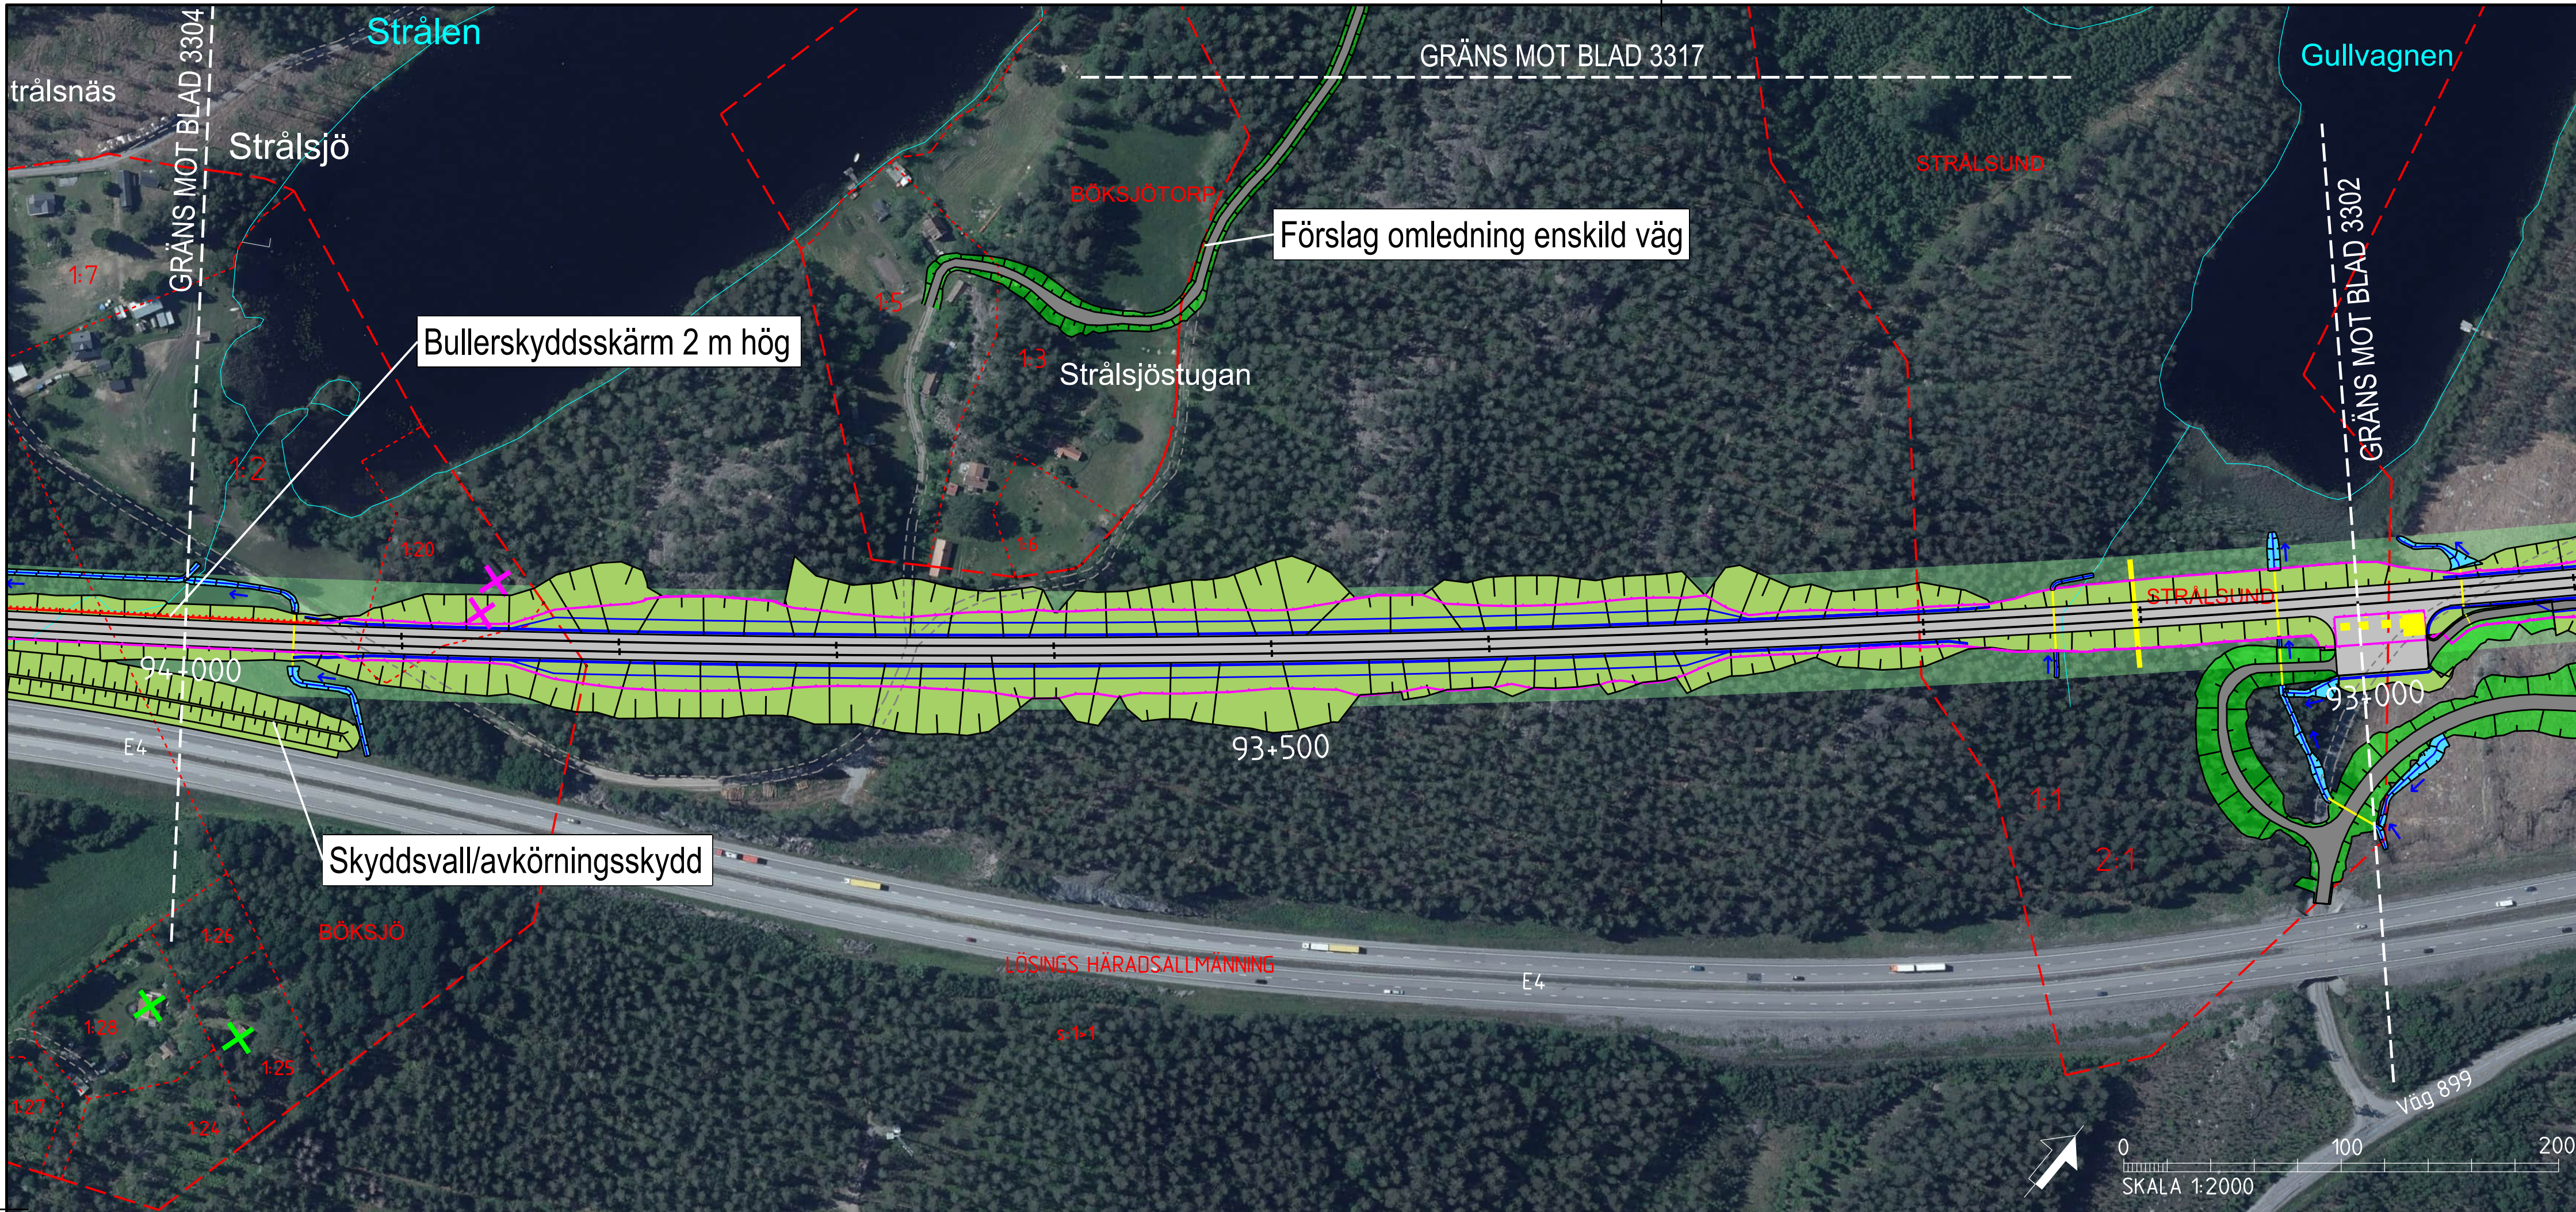

TECKENFÖRKLARING

KOORDINATSYSTEM I PLAN: SWEREF 99 16 30
KOORDINATSYSTEM I HÖJD: RH2000

NYA ANLÄGGNINGAR

- 0+000 NY JÄRNVÄG MED LÄNGDMÄTNINGSSTRECK OCH LÄNGDANGIVELSE
- BRÖ
- ANNAN ANLÄGGNING (TEKNIKHUS, LEDNING, TRUMMA, M.M.)
- BULLERSKYDDSSKÄRM
- STÄNGSEL
- DIKE
- NY JÄRNVÄG MED SLÄNT
- YY+YYY NY ALLMÄNN VÄG MED LÄNGDMÄTNINGSSTRECK OCH LÄNGDANGIVELSE
- BETONGTUNNEL/TRÄG
- BERGTUNNAR (MED PÅLAGT ORTOFOTO)
- NY ENSKILD VÄG

ÖVRIGT


- BEFINTLIG JÄRNVÄG
- TRÄDSÄKRING
- BEFINTLIGT VATTENDRAG, SJÖ
- INLÖSEN AV BYGGNAD/FÄSTIGHET
- ERBJUDANDE OM FRIVILLIGT FÖRVARV AV BYGGNAD/FÄSTIGHET

BEFINTLIGA GRÄNSER

- TRAKTGRÄNS
- FÄSTIGHETSGRÄNS


BETECKNINGAR I PROFIL

- SPÅR (RÖK) BEFINTLIG MARKNIVÅ I PROFILLINJEN BEDÖMD BERGKNIVÅ
- JÄRNVÄG PÅ BANK
- JÄRNVÄG I SKÄRNING
- MARK
- BERG

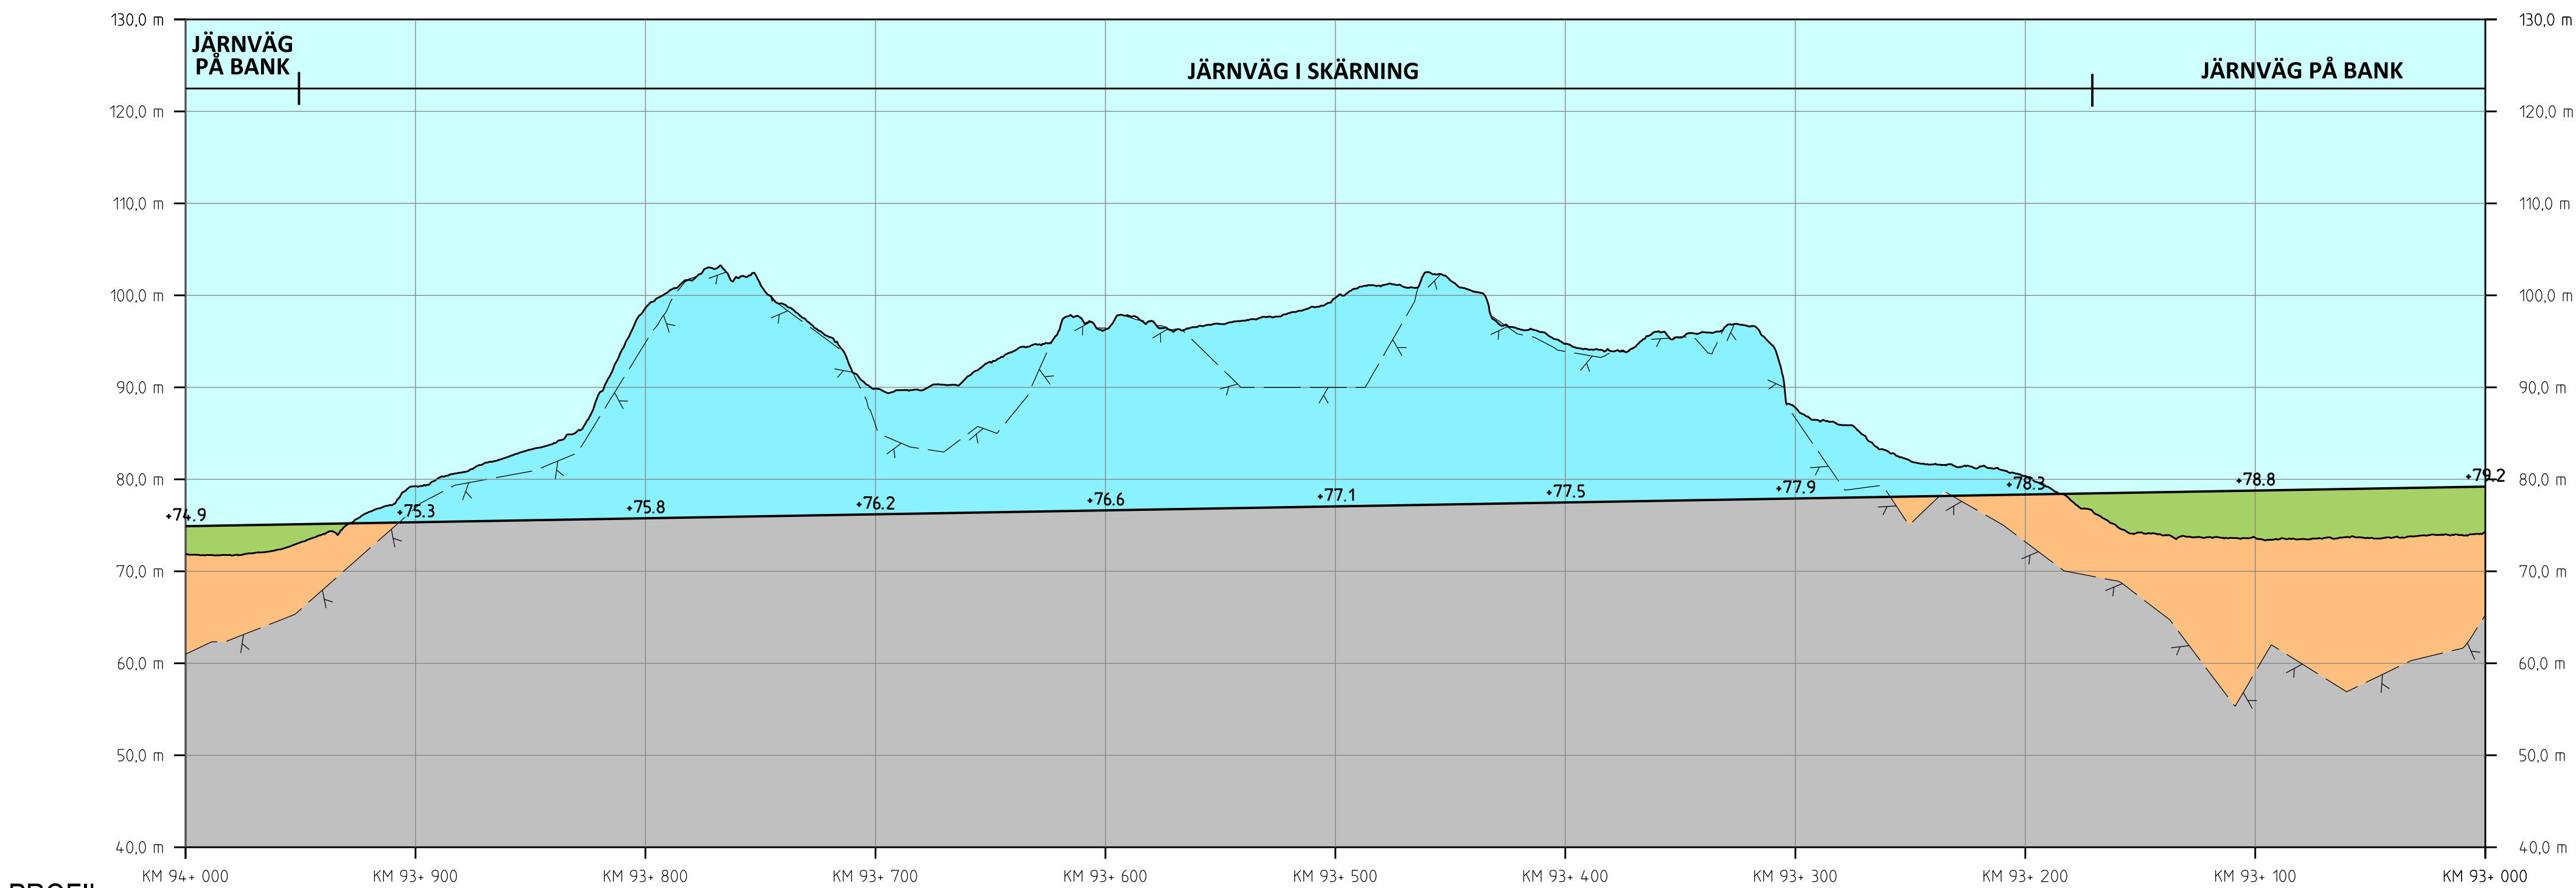


PROFIL
SPÅRPROFIL LÄNGS NEDSPÅRET (ÖSTLIGA SPÅRET)


ORIENTERINGSFIGUR MED BLADNUMMER

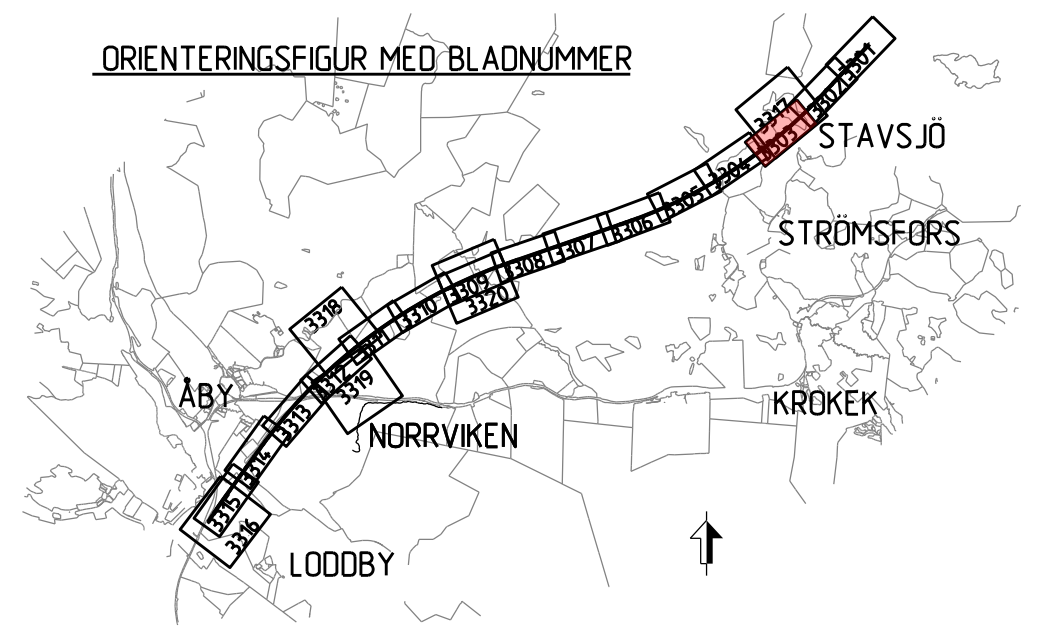

JÄRNVÄGSPLAN			
LEVERANTÖR	AVGIVNING	TEKNIKPRÅGE	GRÄNSNINGAR STATUS / SYFTE
SWECO	UPPDRAGSNUMMER 30000904-004	KONSTRUKTIONSNUMMER	
TRAFIKVERKET	ILLUSTRATIONSKARTA (BSAB 00, 01, 10GR)	ANLÄGGNINGSTYP	
SKAPAD AV SWECO/SEALKH	SKALA 1:2000	FAHRT	
GRANSKAD AV SWECO/SEALKH	DATE 2023-05-15	TRÄNINGNUMMER FÖRVALTNING	
GRANSKAD AV SWECO/SECUM		BLAD 3303	NÄSTA BLAD 3304
		ANMÄRKNING	

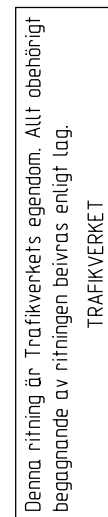

TYP AV PLAN		JÄRNVÄGSPLAN			
LEVERANTÖR  Tel 08-695 60 00 www.sweco.se	ANMÄLAN UPPDRAGSNUMMER 30000904-004	LEVERANS/ÄNDRINGS-PM KONSTRUKTIONSNUMMER	TEKNISKPÅRÅG GRANSKNINGSSTATUS / SYFTE		
 TRAFIKVERKET	ÖSTLÄNEN MARKANSPRÅK STAVSJD-LODBBY		HANDELSTYP ANLÄGGNINGSTYP		
SKAPAD AV SWECO/SEALKH	GRANSKAD AV SWECO/SEALKH		KILOMETER-METER 93 +0 -94 +0		BANDEL 1506
GODKÄND AV SWECO/SECUMI	DATUM 2023-05-15	ILLUSTRATIONSKARTA (BSAB 00.01.10GR)		RITNINGENHETER 0122-10GR-114-21-93, 94	
SKALA 1:2000		FORMAT A1	BLAD 3317		NÄSTA BLAD -
id_1refname		g1attime		id_1refname	

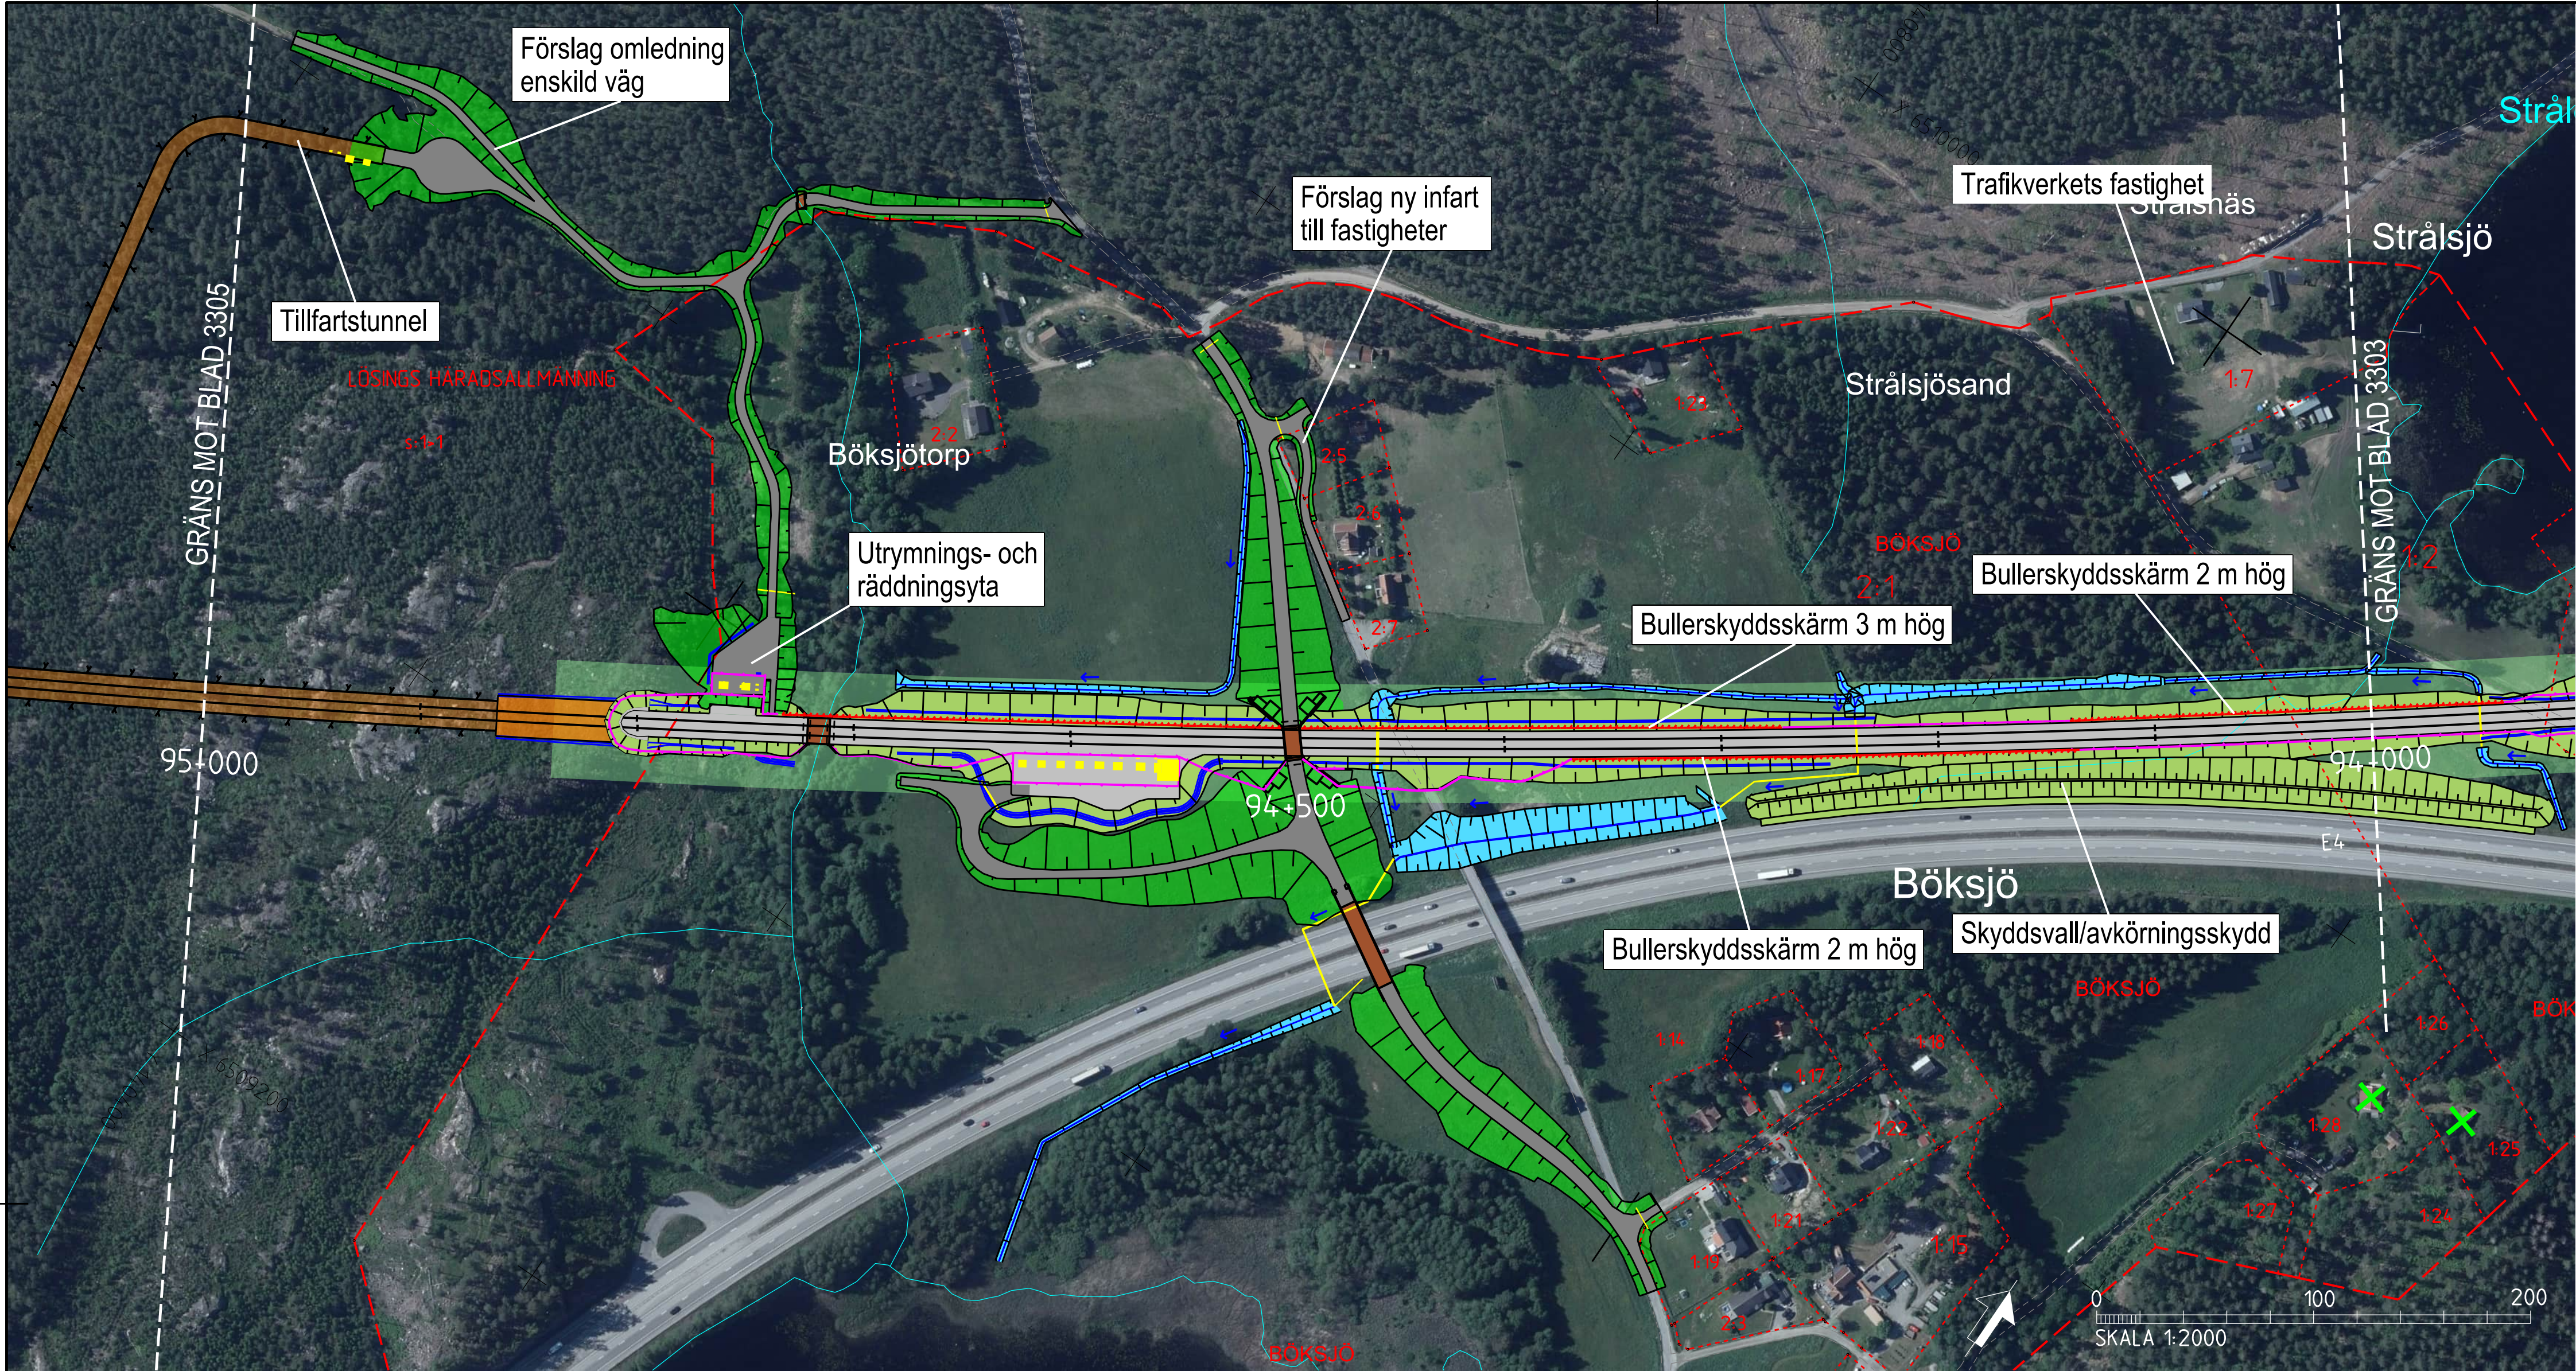

TECKENFÖRKLARING

COORDINATSYSTEM I PLAN: SWREF 99 16 30
COORDINATSYSTEM I HÖJD: RH2000

NYA ANLÄGGNINGAR

0+000

NY JÄRNVÄG MED LÄNGDMÄTNINGSSTRECK OCH LÄNGDANGIVELSE

BRO

ANNAN ANLÄGGNING (TEKNIKHUS, LEDNING, TRUMMA, M.M.)

BULLERSKYDDSSKÄRM

STÄNGSEL

DIKE

NY JÄRNVÄG MED SLÄNT

YY+YYY

NY ALLMÄNN VÄG MED LÄNGDMÄTNINGSSTRECK OCH LÄNGDANGIVELSE

BETONGTUNNEL/TRÄG

BERGTUNNAR (MED PÅLAGT ORTOFOTO)

NY ENSKILD VÄG

ÖVRIGT

BEFINTLIG JÄRNVÄG

TRÄDSÄKRING

BEFINTLIGT VATTENORÄR, SJÖ

INLÖSEN AV BYGGNAD/FÄSTIGHET

ERBJUDANDE OM FRIVILLIGT FÖRÄVÄR AV BYGGNAD/FÄSTIGHET

BEFINTLIGA GRÄNSER

TRAKTGRÄNS

FÄSTIGHETSGRÄNS

BETECKNINGAR I PROFIL

SPÄR (RÖKI)

BEFINTLIG MARKNIVÄ I PROFILINJEN

BEDÖMD BERGNIVÄ

JÄRNVÄG PÅ BANK

JÄRNVÄG I SKÄRNING

MARK

BERG


Y

X


BERGTUNNEL

BETONGTUNNEL


MARKFÄLLNING PÅ BETONGTUNNEL

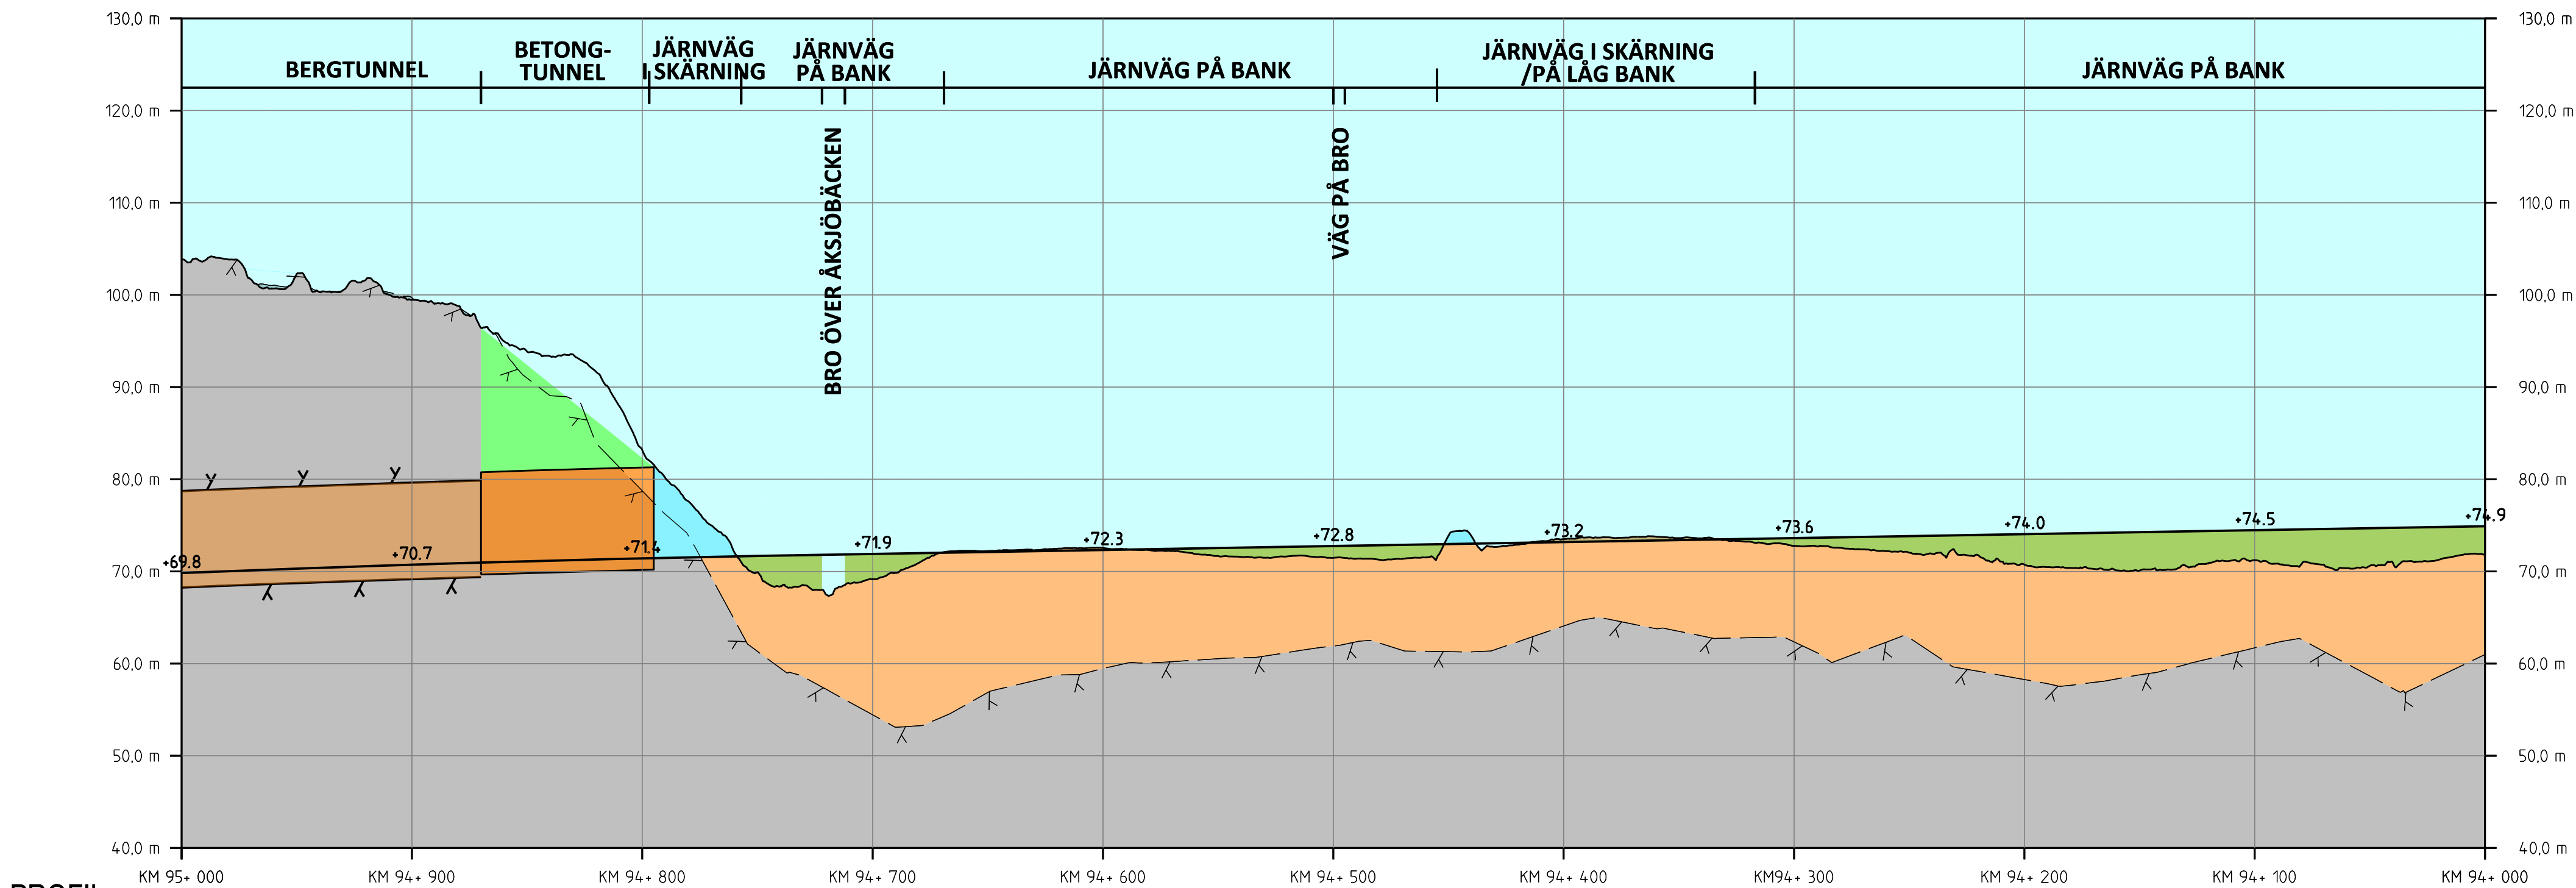

PROFIL
SPÄRPROFIL LÄNGS NEDSPÄRET (ÖSTLIGA SPÄRET)

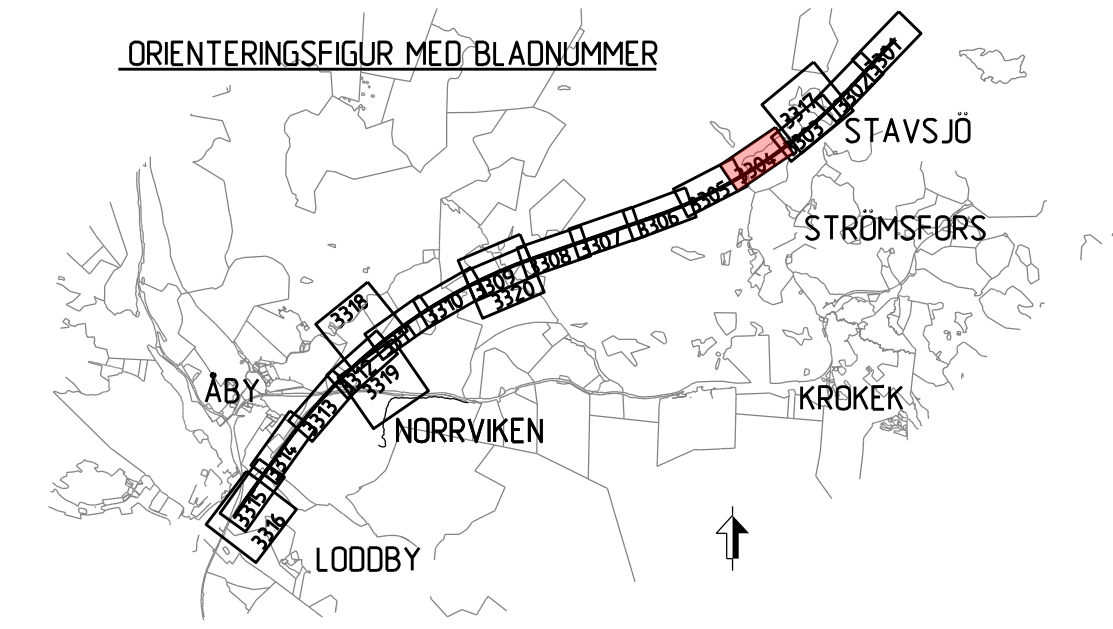

JÄRNVÄGSPLAN			
LEVERANTÖR	AVDELNING	TEKNIKPÅRÅD	TEKNIKPÅRÅD
SWECO	UPPFÖRINGSNUMMER	KONSTRUKTIONSNUMMER	GRÄNSNINGSSÄTT / SYFTE
30000904-004			
TRAFIKVERKET	MARKANSPRÄK	ANLÄGGNINGSTYP	ANLÄGGNINGSTYP
STAVSJÖ-LODDBY			
ILLUSTRATIONSKARTA	IBSAB 00. 01. 10GR	ANLÄGGNINGSTYP	ANLÄGGNINGSTYP
1:2000	1:2000	ANLÄGGNINGSTYP	ANLÄGGNINGSTYP
2023-05-15	1:2000	ANLÄGGNINGSTYP	ANLÄGGNINGSTYP

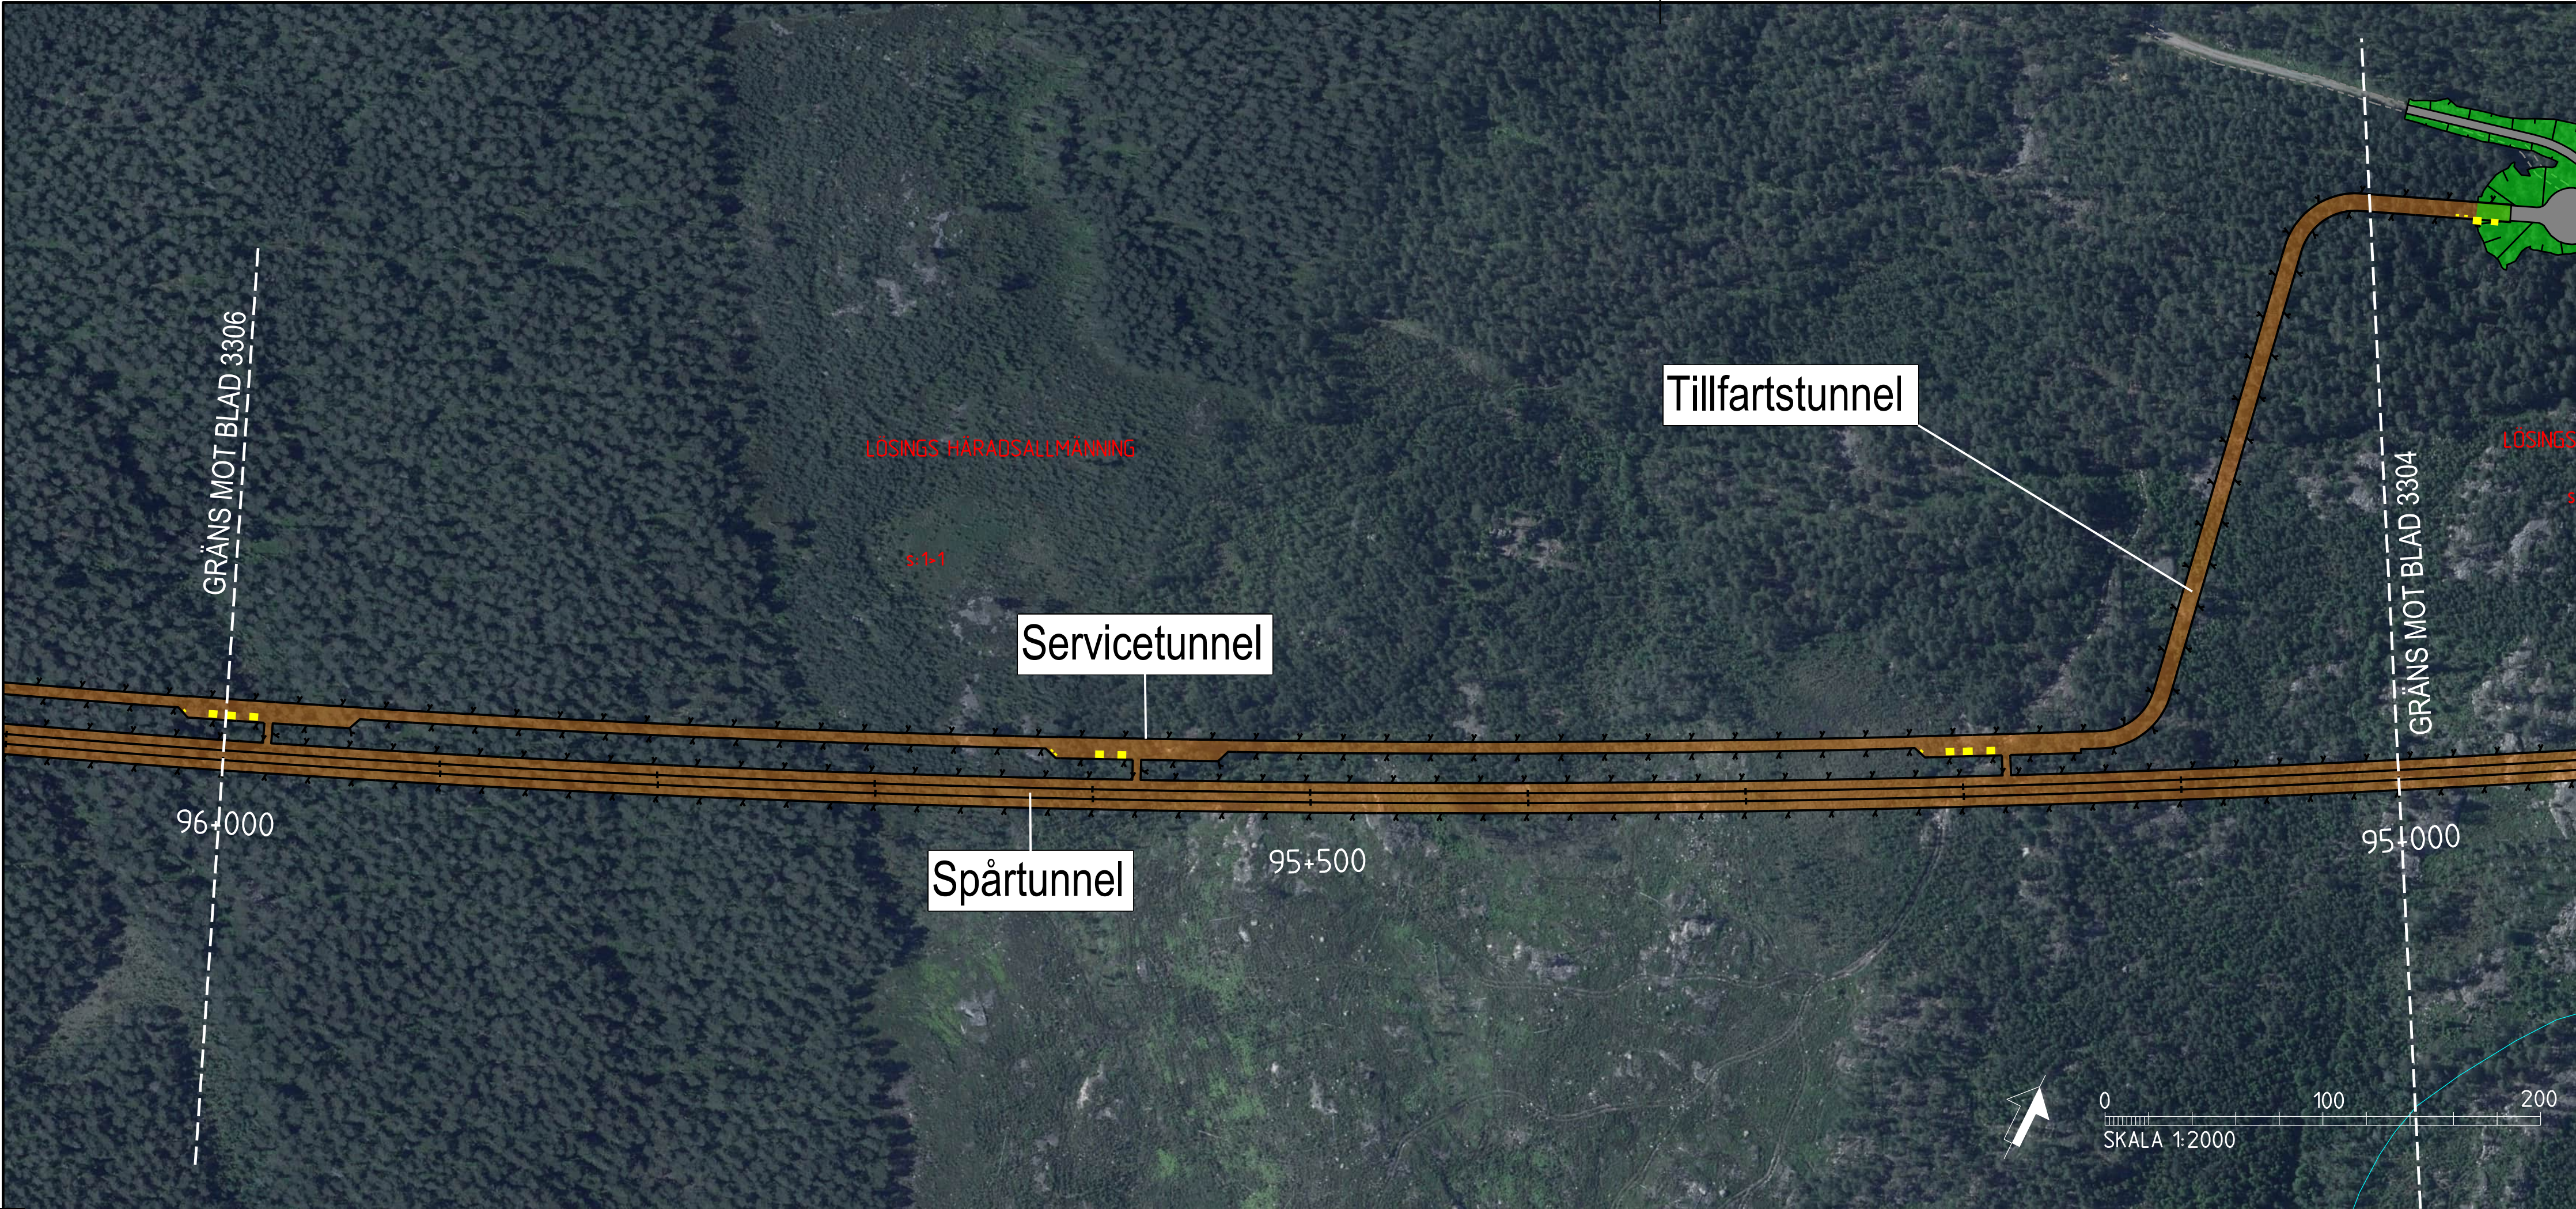

TECKENFÖRKLARING

KOORDINATSYSTEM I PLAN: SWREF 99 16 30
KOORDINATSYSTEM I HÖJD: RH2000

NYA ANLÄGGNINGAR

- 0+000 NY JÄRNVÄG MED LÄNGDMÄTNINGSSTRECK OCH LÄNGDANGIVELSE
- BRO
- ANNAN ANLÄGGNING (TEKNIKHUS, LEDNING, TRUMMA, M.M.)
- BULLERSKYDDSSKÄRM
- STÄNGSEL
- DIKE
- NY JÄRNVÄG MED SLÄNT
- YY+YYY NY ALLMÄNN VÄG MED LÄNGDMÄTNINGSSTRECK OCH LÄNGDANGIVELSE
- BETONGTUNNEL/TRÄG
- BERGTUNNAR (MED PÅLAGT ORTOFOTO)
- NY ENSKILD VÄG

ÖVRIGT


- BEFINTLIG JÄRNVÄG
- TRÄDSÄKRING
- BEFINTLIGT VATTENDORAG, SJÖ
- INLÖSEN AV BYGGNAD/FÄSTIGHET
- ERBJUDANDE OM FRIVILLIGT FÖRÄRV AV BYGGNAD/FÄSTIGHET

BEFINTLIGA GRÄNSER

- TRAKTGRÄNS
- FÄSTIGHETSGRÄNS


BETECKNINGAR I PROFIL

- SPÅR (RÖKI)
- BEFINTLIG MARKNIVÅ I PROFILLINJEN
- BEDÖMD BERG NIVÅ
- JÄRNVÄG PÅ BANK
- JÄRNVÄG I SKÄRNING
- MARK
- BERG
- BERGTUNNEL

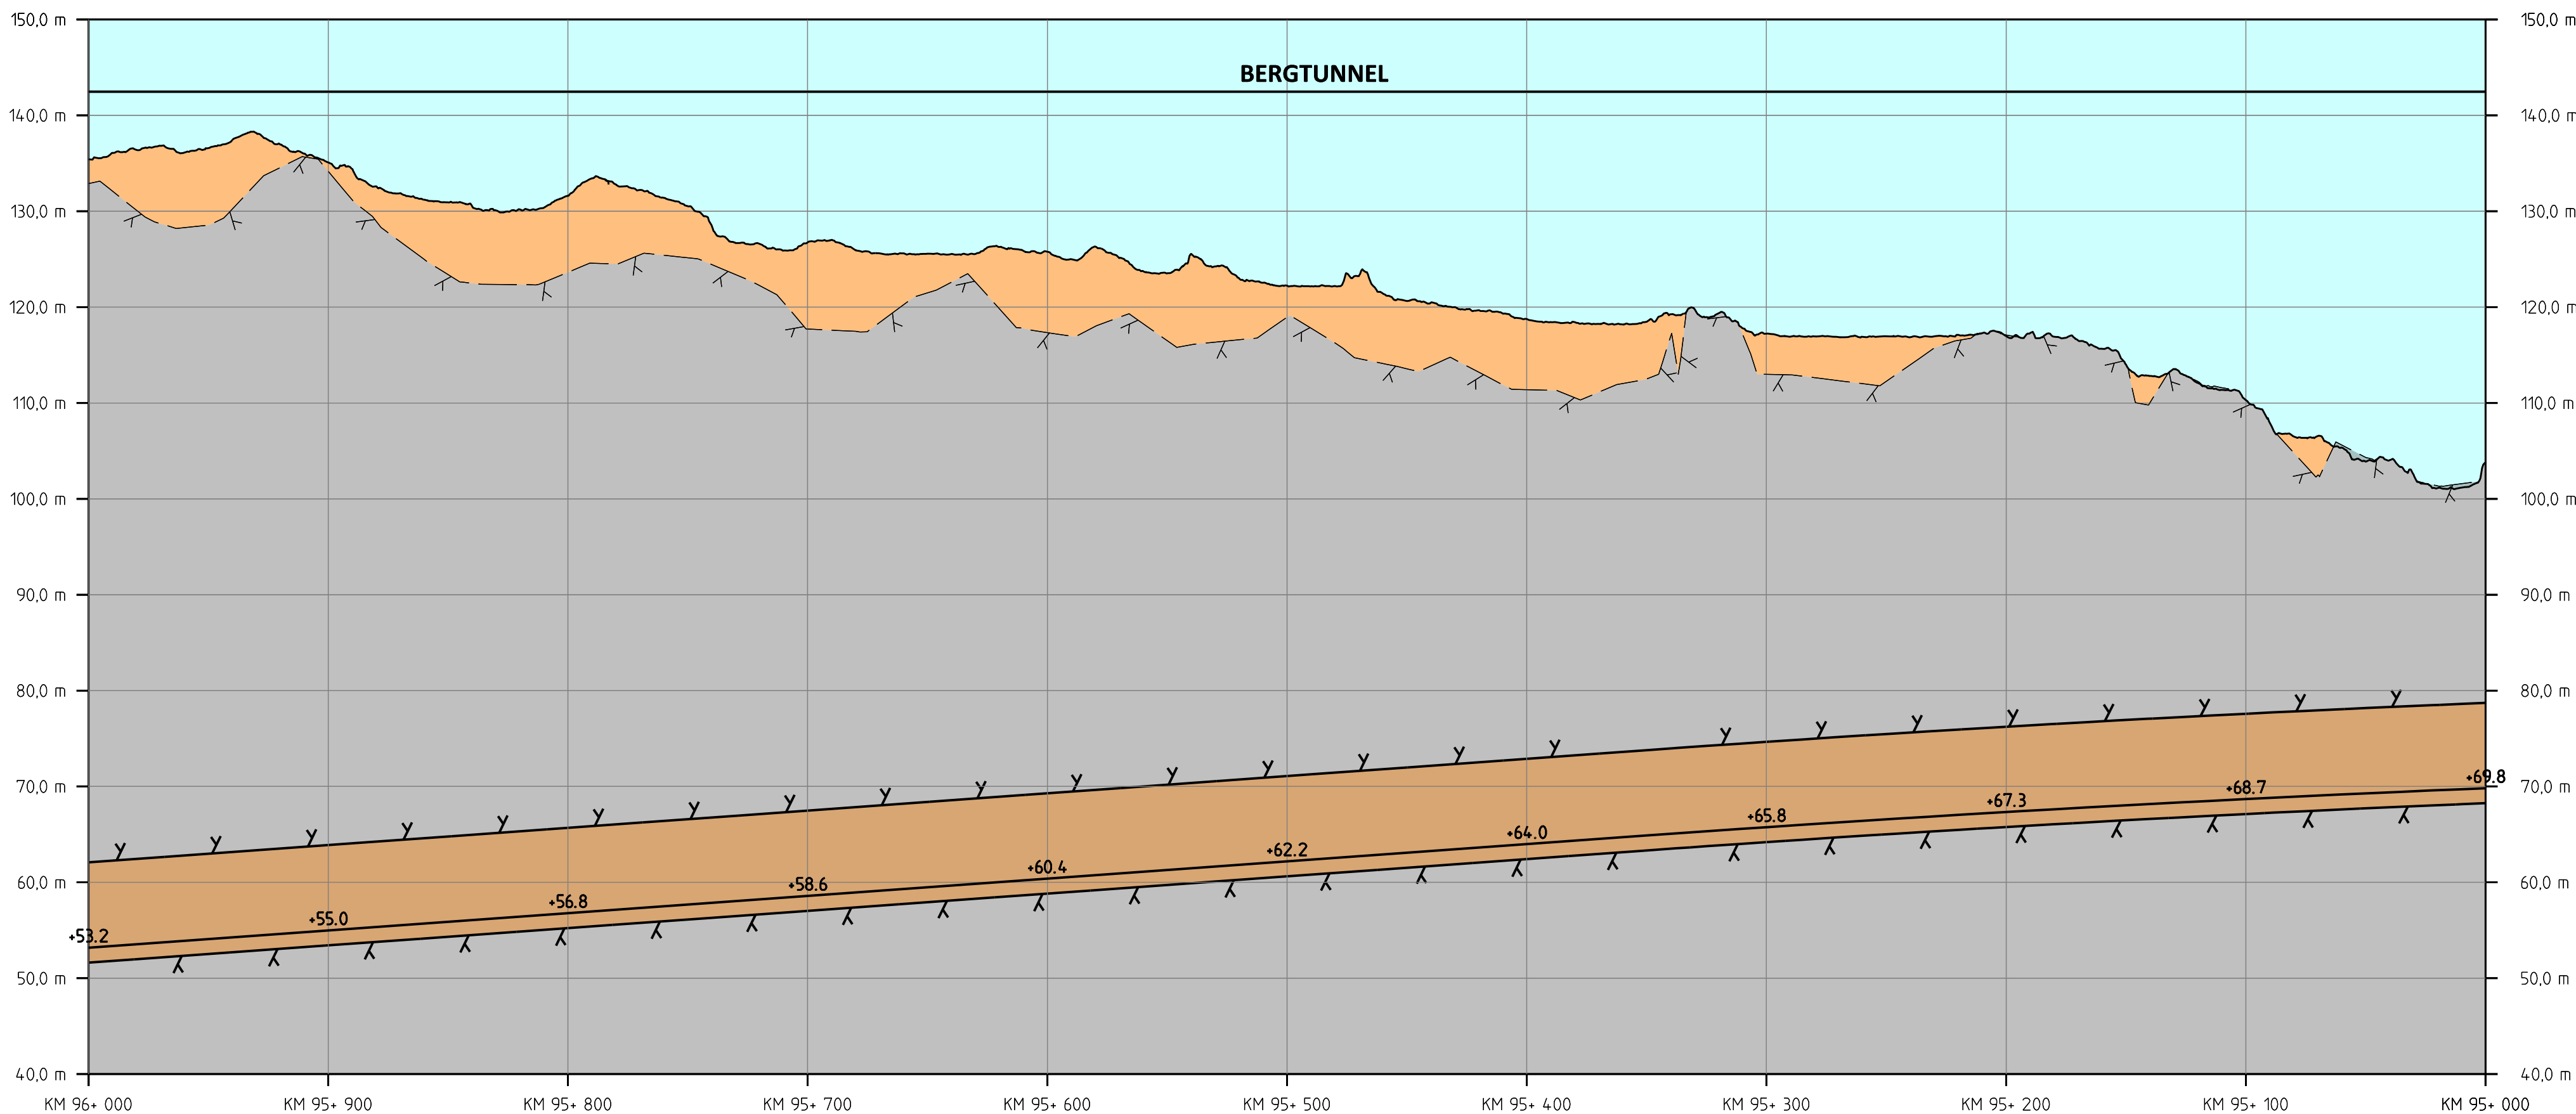

PROFIL
SPÅRPROFIL LÅNGS NEDSPÅRET (ÖSTLIGA SPÅRET)

ORIENTERINGSFIGUR MED BLADNUMMER

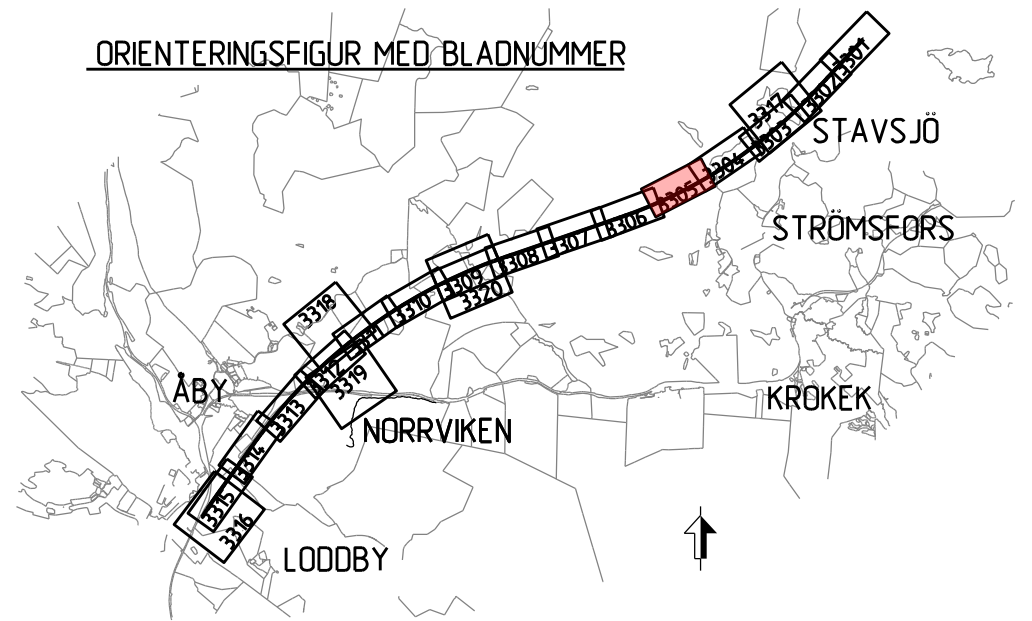

JÄRNVÄGSPLAN			
LEVERANTÖR	AVDELNING	TEKNIKPRÅGE	
SWECO	UPPFÖRINGSNUMMER	KONSTRUKTIONSNUMMER	GRÄNSNINGSSÄTT / SYFTE
TRAFIKVERKET	30000904-004		
SKAPAD AV	GRANSKAD AV	RIKTINGSNUMMER	PROJEKT
SWECO/SEALKH	SWECO/SEKARH	ILLUSTRATIONSKARTA	IBSAB 00. 01. 10GR
SKAPAD AV	GRANSKAD AV	SKALA	1:2000
SWECO/SECUMI	2023-05-15	FÖRHÄLL	A1
		TRÄNINGSSYSTEM FÖRVALTNING	
		BLAD	3305
		NÄSTA BLAD	3306
		ANMÄRKNING	



TECKENFÖRKLARING

KOORDINATSYSTEM I PLAN: SWREF 99 16 30
KOORDINATSYSTEM I HÖJD: RH2000

NYA ANLÄGGNINGAR


- 0+000 NY JÄRNVÄG MED LÄNGDMÄTNINGSSTRECK OCH LÄNGDANGIVELSE
- BRO
- ANNAN ANLÄGGNING (TEKNIKHUS, LEDNING, TRUMMA, M.M.)
- BULLERSKYDDSSKÄRM
- STÄNGSEL
- DIKE
- NY JÄRNVÄG MED SLÄNT
- YY+YYY NY ALLMÄNN VÄG MED LÄNGDMÄTNINGSSTRECK OCH LÄNGDANGIVELSE
- BETONGTUNNEL/TRÄG
- BERGTUNNAR (MED PÅLAGT ORTOFOTO)
- NY ENSKILD VÄG

ÖVRIGT


- BEFINTLIG JÄRNVÄG
- TRÄDSÄKRING
- BEFINTLIGT VATTENDORAG, SJÖ
- INLÖSEN AV BYGGNAD/FASTIGHET
- ERBJUDANDE OM FRIVILLIGT FÖRVARV AV BYGGNAD/FASTIGHET
- BEFINTLIGA GRÄNSER
 - TRAKTGRÄNS
 - FASTIGHETSGRÄNS

BETECKNINGAR I PROFIL


- SPÅR (RÖK)
- BEFINTLIG MARKNIVÅ I PROFILINJEN
- BEDÖMD BERGNIVÅ
- JÄRNVÄG PÅ BANK
- JÄRNVÄG I SKÄRNING
- MARK
- BERG
- BERGTUNNEL

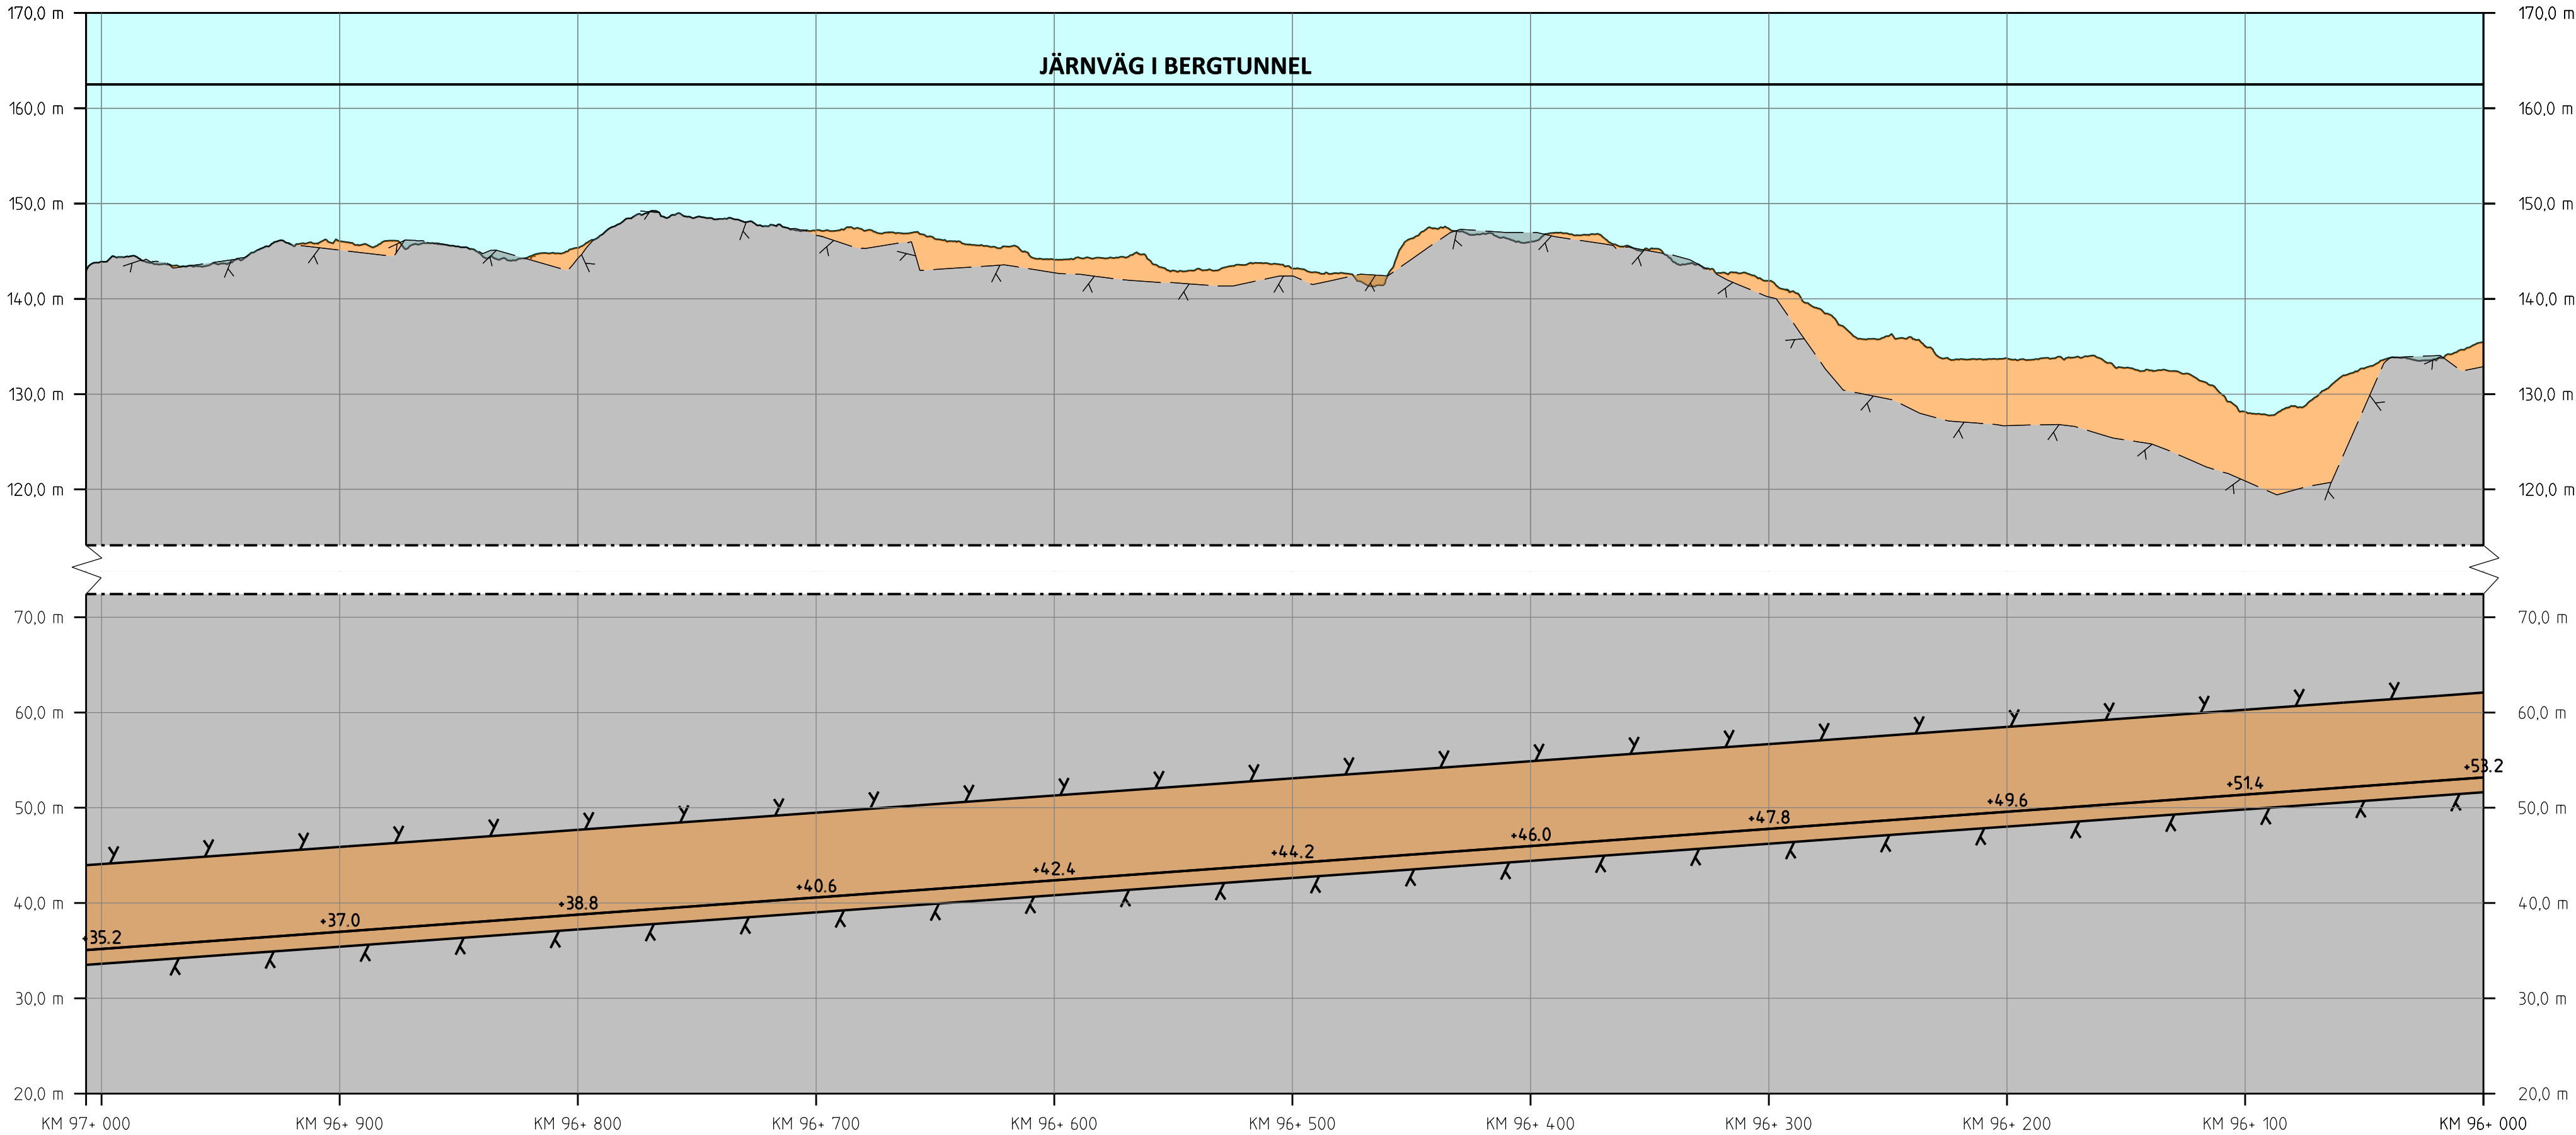

PROFIL
SPÅRPROFIL LÅNGS NEDSPÅRET (ÖSTLIGA SPÅRET)

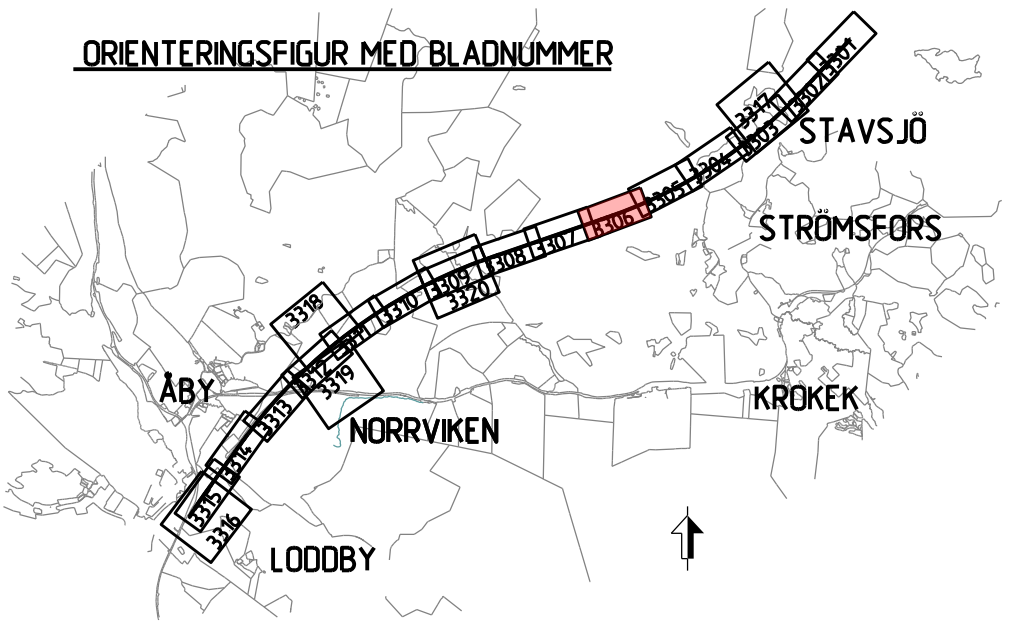

TYP AV PLAN			
JÄRNVÄGSPLAN			
LEVERANTÖR	ANVÄLLNING	TEKNIKSÄK	TEKNIKSÄK
SWECO	UPPFÖRINGSNUMMER	KONSTRUKTIONSNUMMER	GRANDNINGSSTATUS / SYFTE
TRAFIKVERKET	30000904-004		
SKAPAD AV	GRANSKAD AV	GRANSKAD AV	ANLÄGGNINGSTYP
SWECO/SEALKH	SWECO/SEALKH	SWECO/SEALKH	
ILLUSTRATIONSKARTA	ILLUSTRATIONSKARTA	ILLUSTRATIONSKARTA	
MARKANSPRÅK	MARKANSPRÅK	MARKANSPRÅK	
STAVSJÖ-LÖDDBY	STAVSJÖ-LÖDDBY	STAVSJÖ-LÖDDBY	
ILLUSTRATIONSNUMMER	ILLUSTRATIONSNUMMER	ILLUSTRATIONSNUMMER	
OLP2-10GR-114-21-96-97	OLP2-10GR-114-21-96-97	OLP2-10GR-114-21-96-97	
BLAD	BLAD	BLAD	
3306	3307	3307	

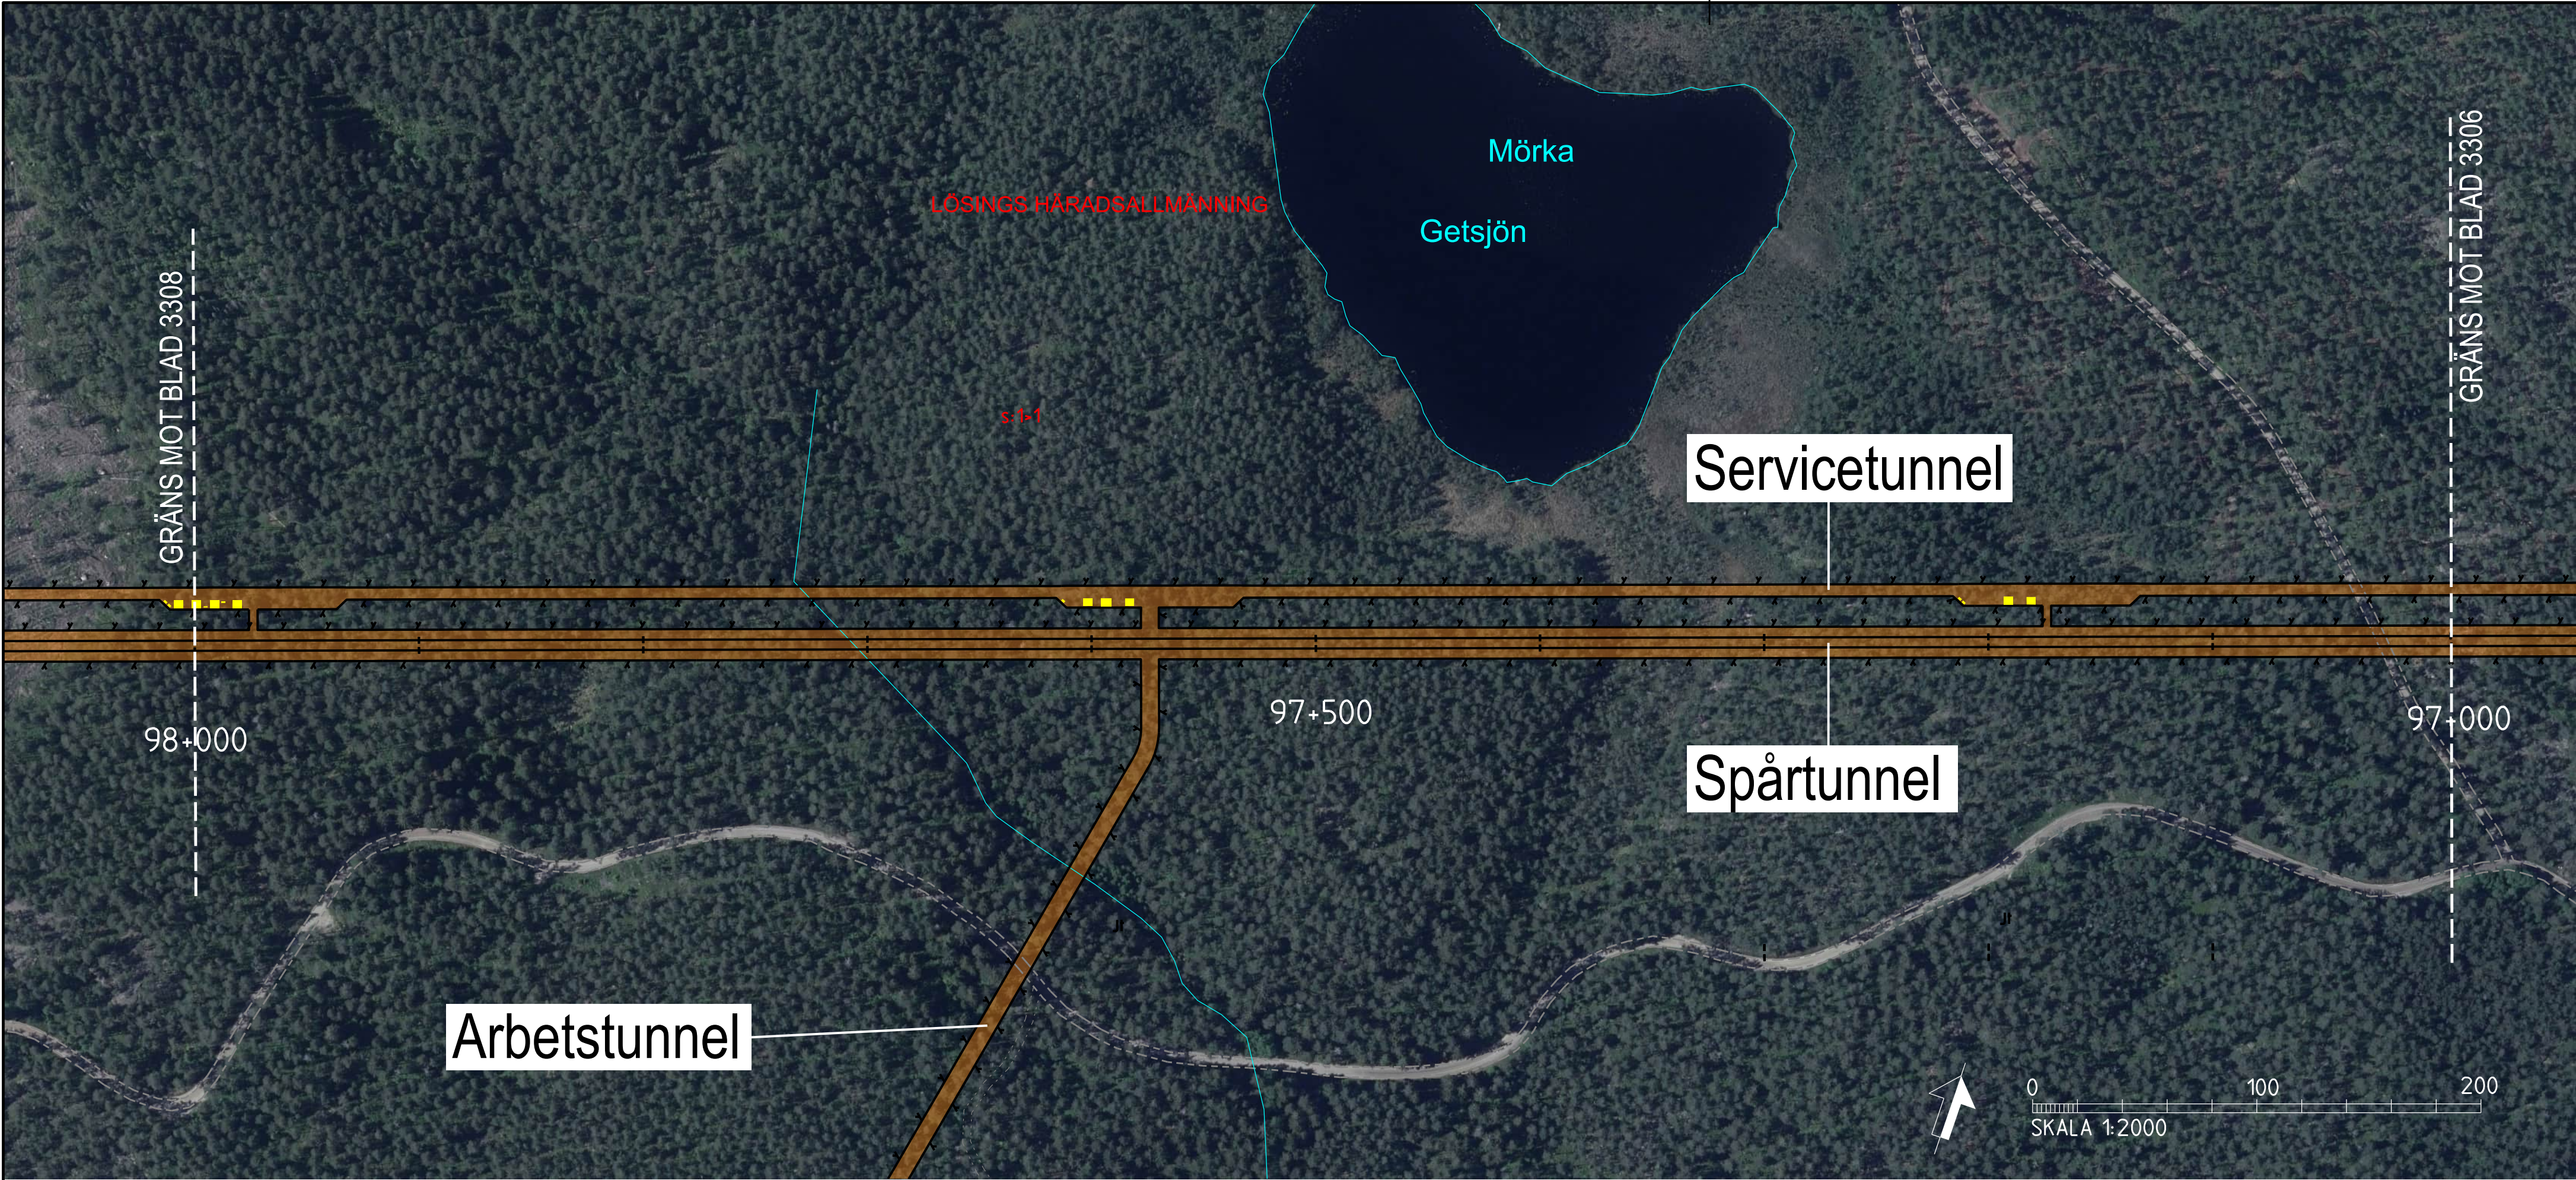

TECKENFÖRKLARING

KOORDINATSYSTEM I PLAN: SWREF 99 16 30
KOORDINATSYSTEM I HÖJD: RH2000

NYA ANLÄGGNINGAR

- 0+000 NY JÄRNVÄG MED LÄNGDMÄTNINGSSTRECK OCH LÄNGDANGIVELSE
- BRO
- ANNAN ANLÄGGNING (TEKNIKHUS, LEDNING, TRUMMA, M.M.)
- BULLERSKYDDSSKÄRM
- STÄNGSEL
- DIKE
- NY JÄRNVÄG MED SLÄNT
- YY+YYY NY ALLMÄNN VÄG MED LÄNGDMÄTNINGSSTRECK OCH LÄNGDANGIVELSE
- BETONGTUNNEL/TRÄG
- BERGTUNNAR (MED PÅLAGT ORTOFOTO)
- NY ENSKILD VÄG

ÖVRIGT


- BEFINTLIG JÄRNVÄG
- TRÄDSÄKRING
- BEFINTLIGT VATTENDRAG, SJÖ
- INLÖSEN AV BYGGNAD/FÄSTIGHET
- ERBJUDANDE OM FRIVILLIGT FÖRVARV AV BYGGNAD/FÄSTIGHET

BEFINTLIGA GRÄNSER

- TRAKTGRÄNS
- FASTIGHETSGRÄNS


BETECKNINGAR I PROFIL

- SPÅR (RÖK) BEFINTLIG MARKNIVÅ I PROFILINJEN BEDÖMD BERGNVÅ
- JÄRNVÄG PÅ BANK
- JÄRNVÄG I SKÄRNING
- MARK
- BERG
- BERGTUNNEL



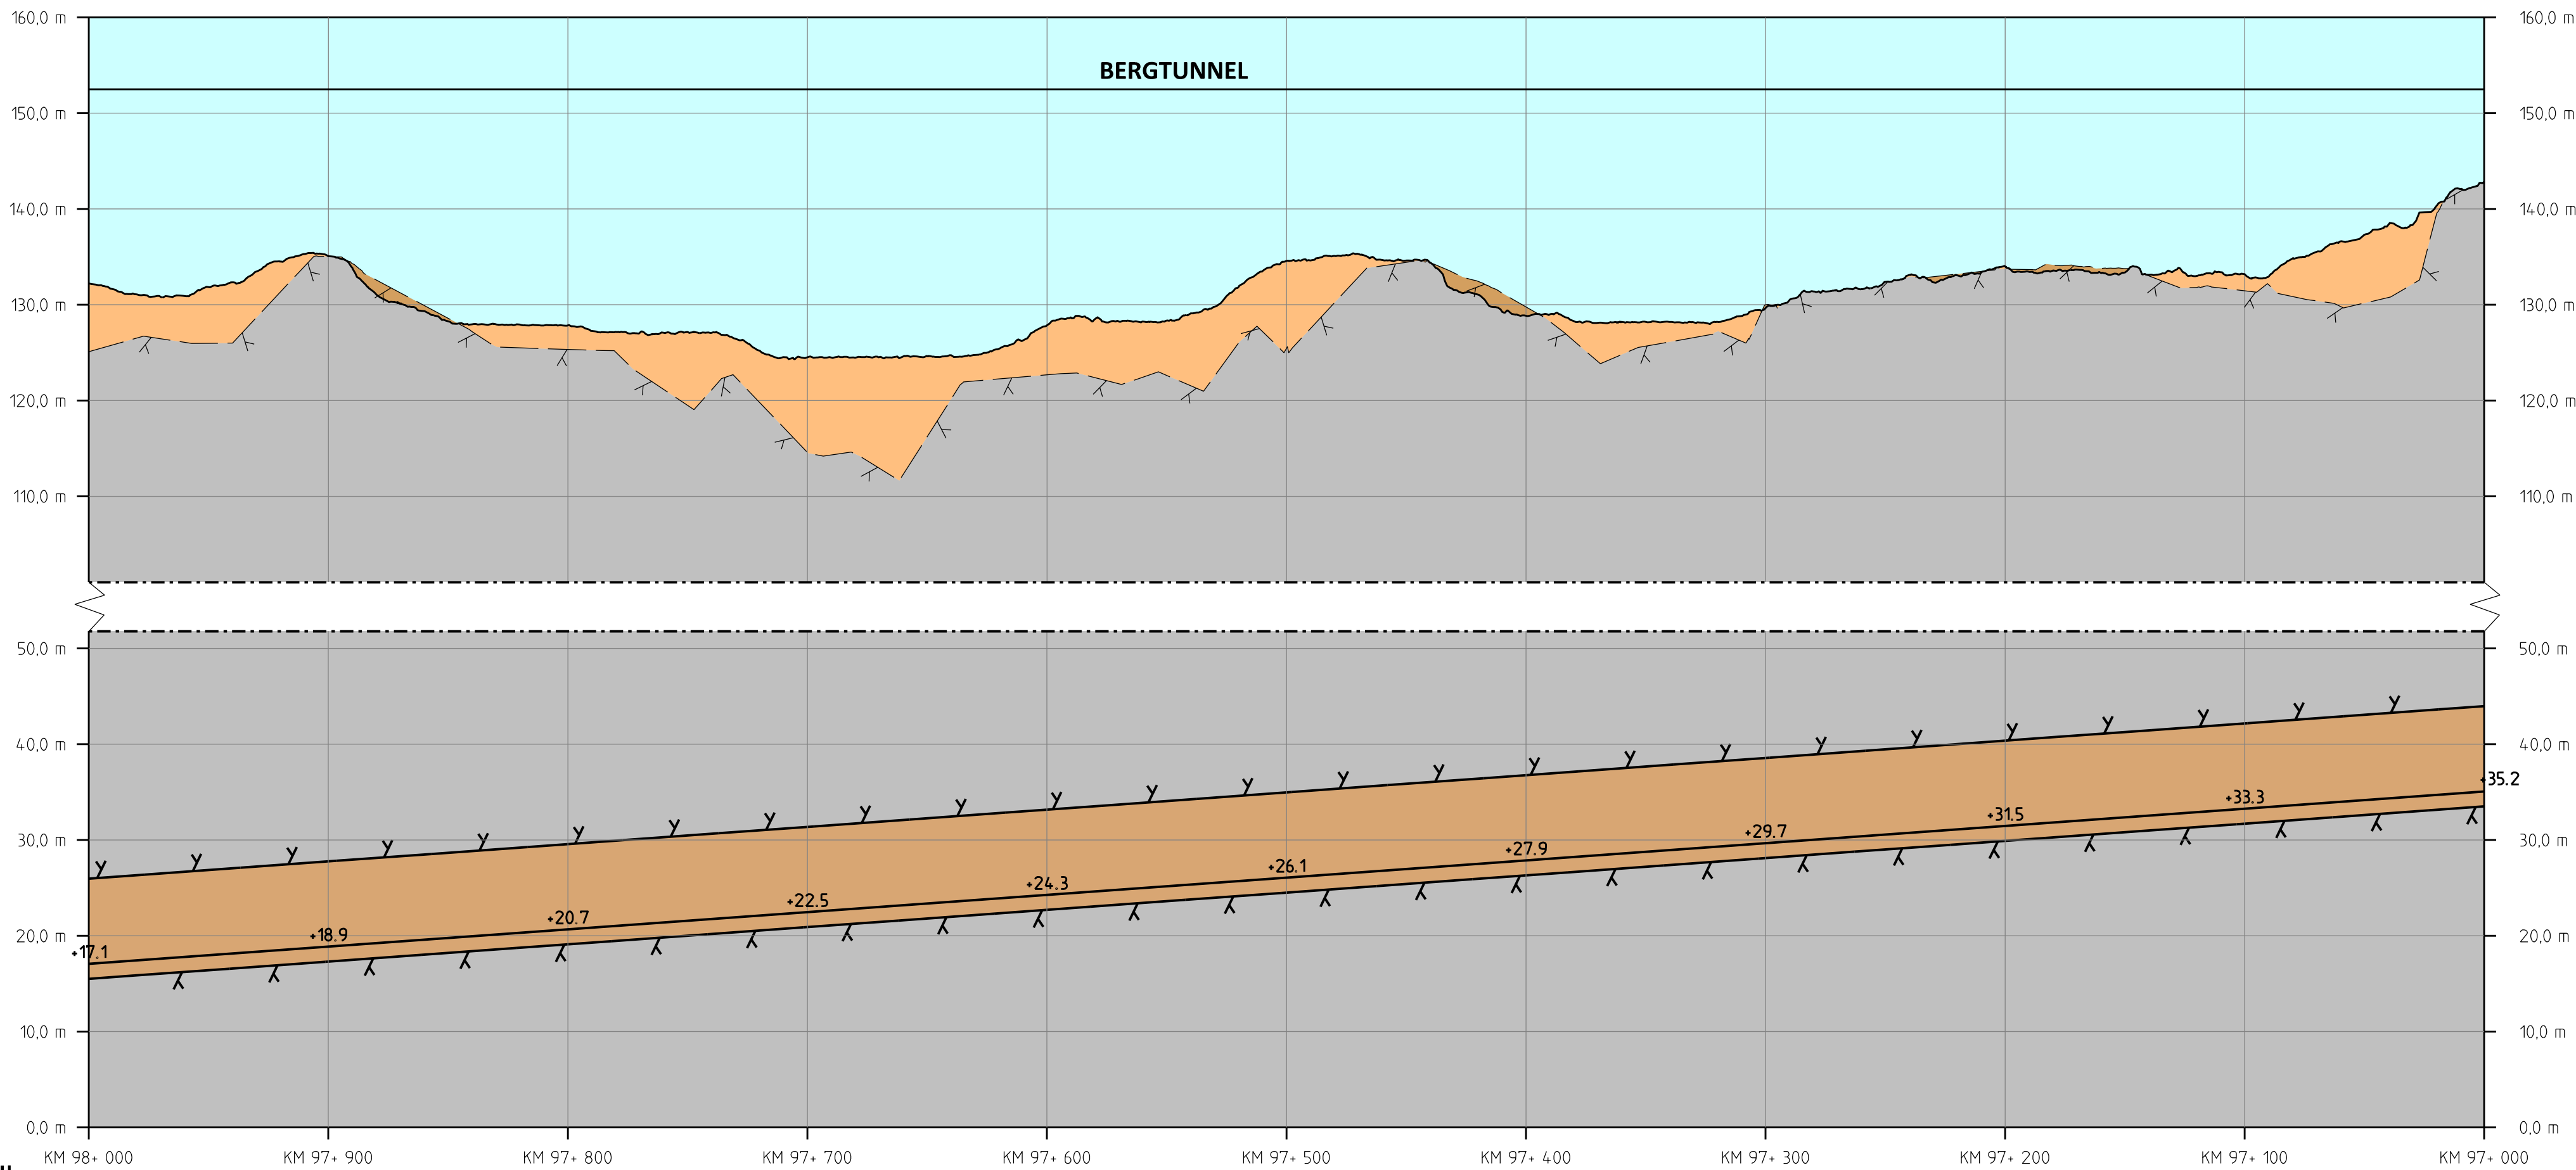


PROFIL
SPÅRPROFIL LÅNGS NEDSPÅRET (ÖSTLIGA SPÅRET)

ORIENTERINGSFIGUR MED BLADNUMMER

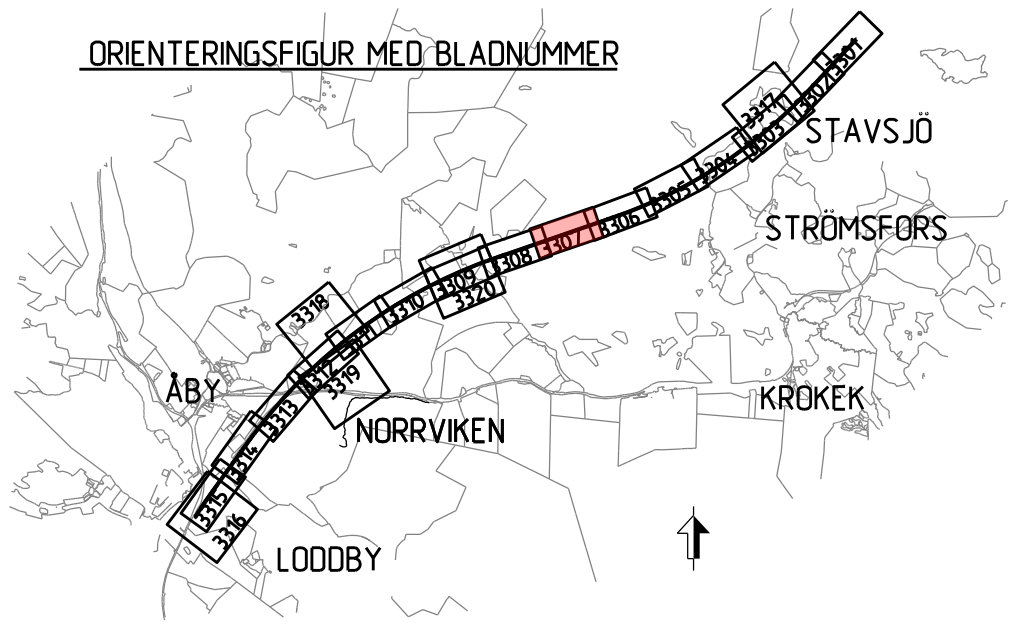


TYP AV PLAN			
JÄRNVÄGSPLAN			
LEVERANTÖR	AVDELNING	TEKNIKPRÅGE	
SWECO	UPPFÖRINGSNUMMER	KONSTRUKTIONSNUMMER	GRÄNSSTÄLLNING / SYFTE
TRAFIKVERKET	30000904-004		
SKAPAD AV	GRANSKAD AV	ANLÄGGNINGSTYP	
SWECO/SEALKH	SWECO/SEKARH		
ILLUSTRATIONS	SKALA	PROJEKT	
KARTAN	1:2000	OLP2-10GR-114-21-97-98	
2023-05-15	1:2000	BLAD	
		3307	

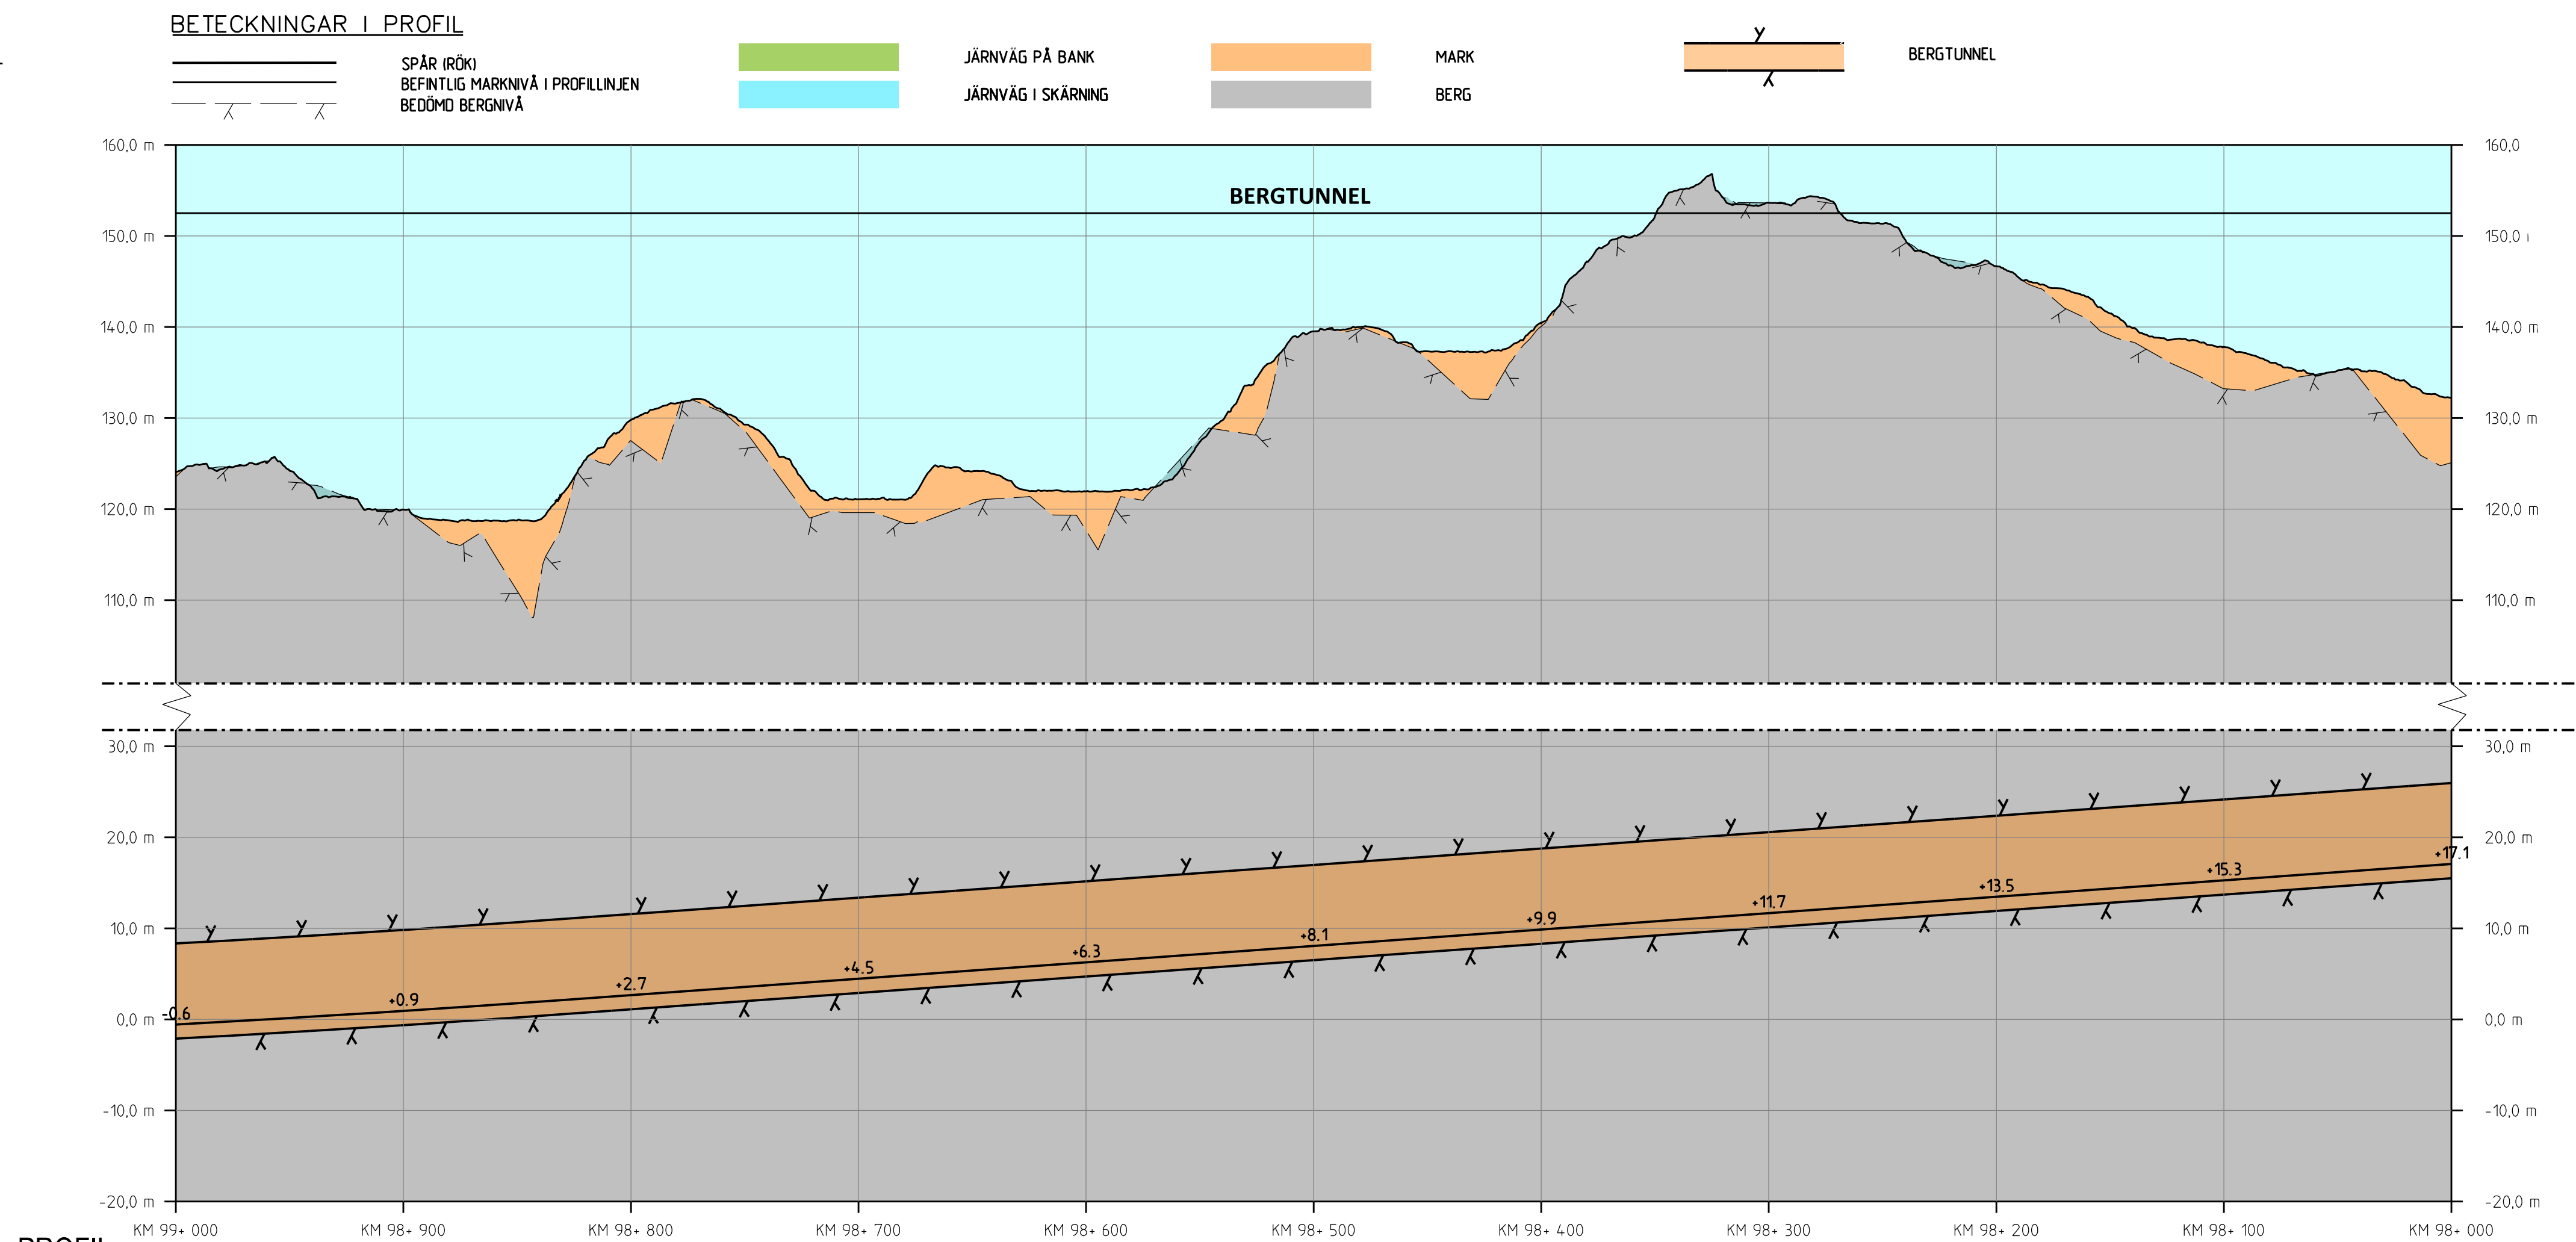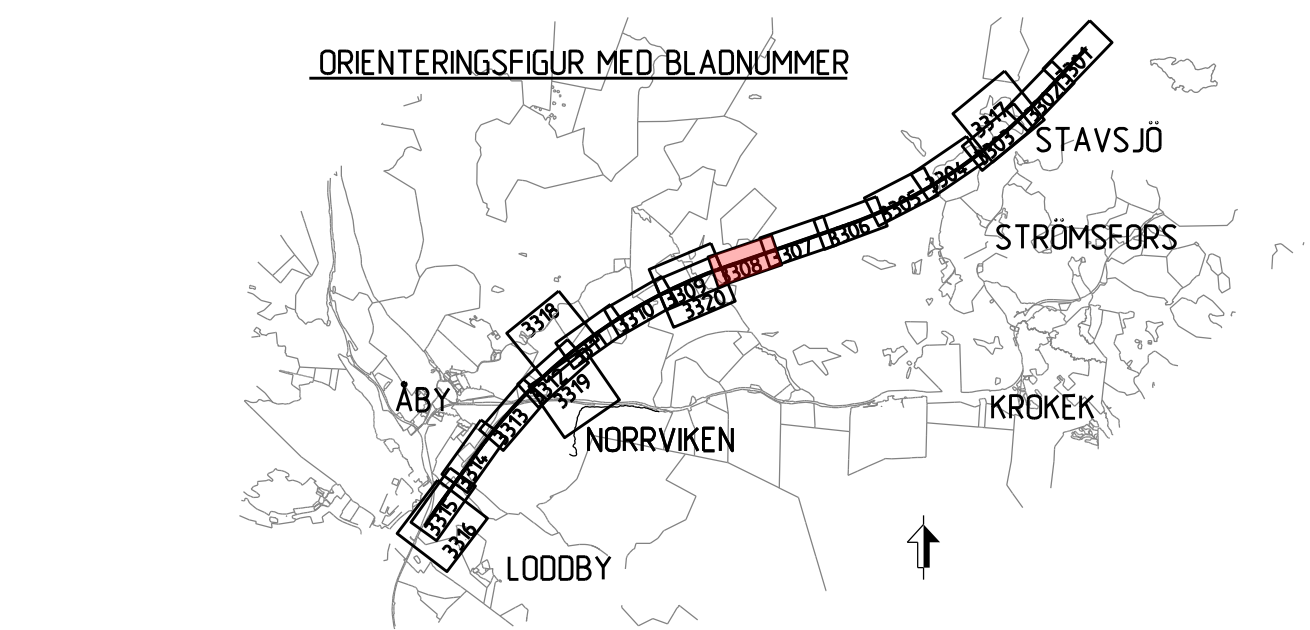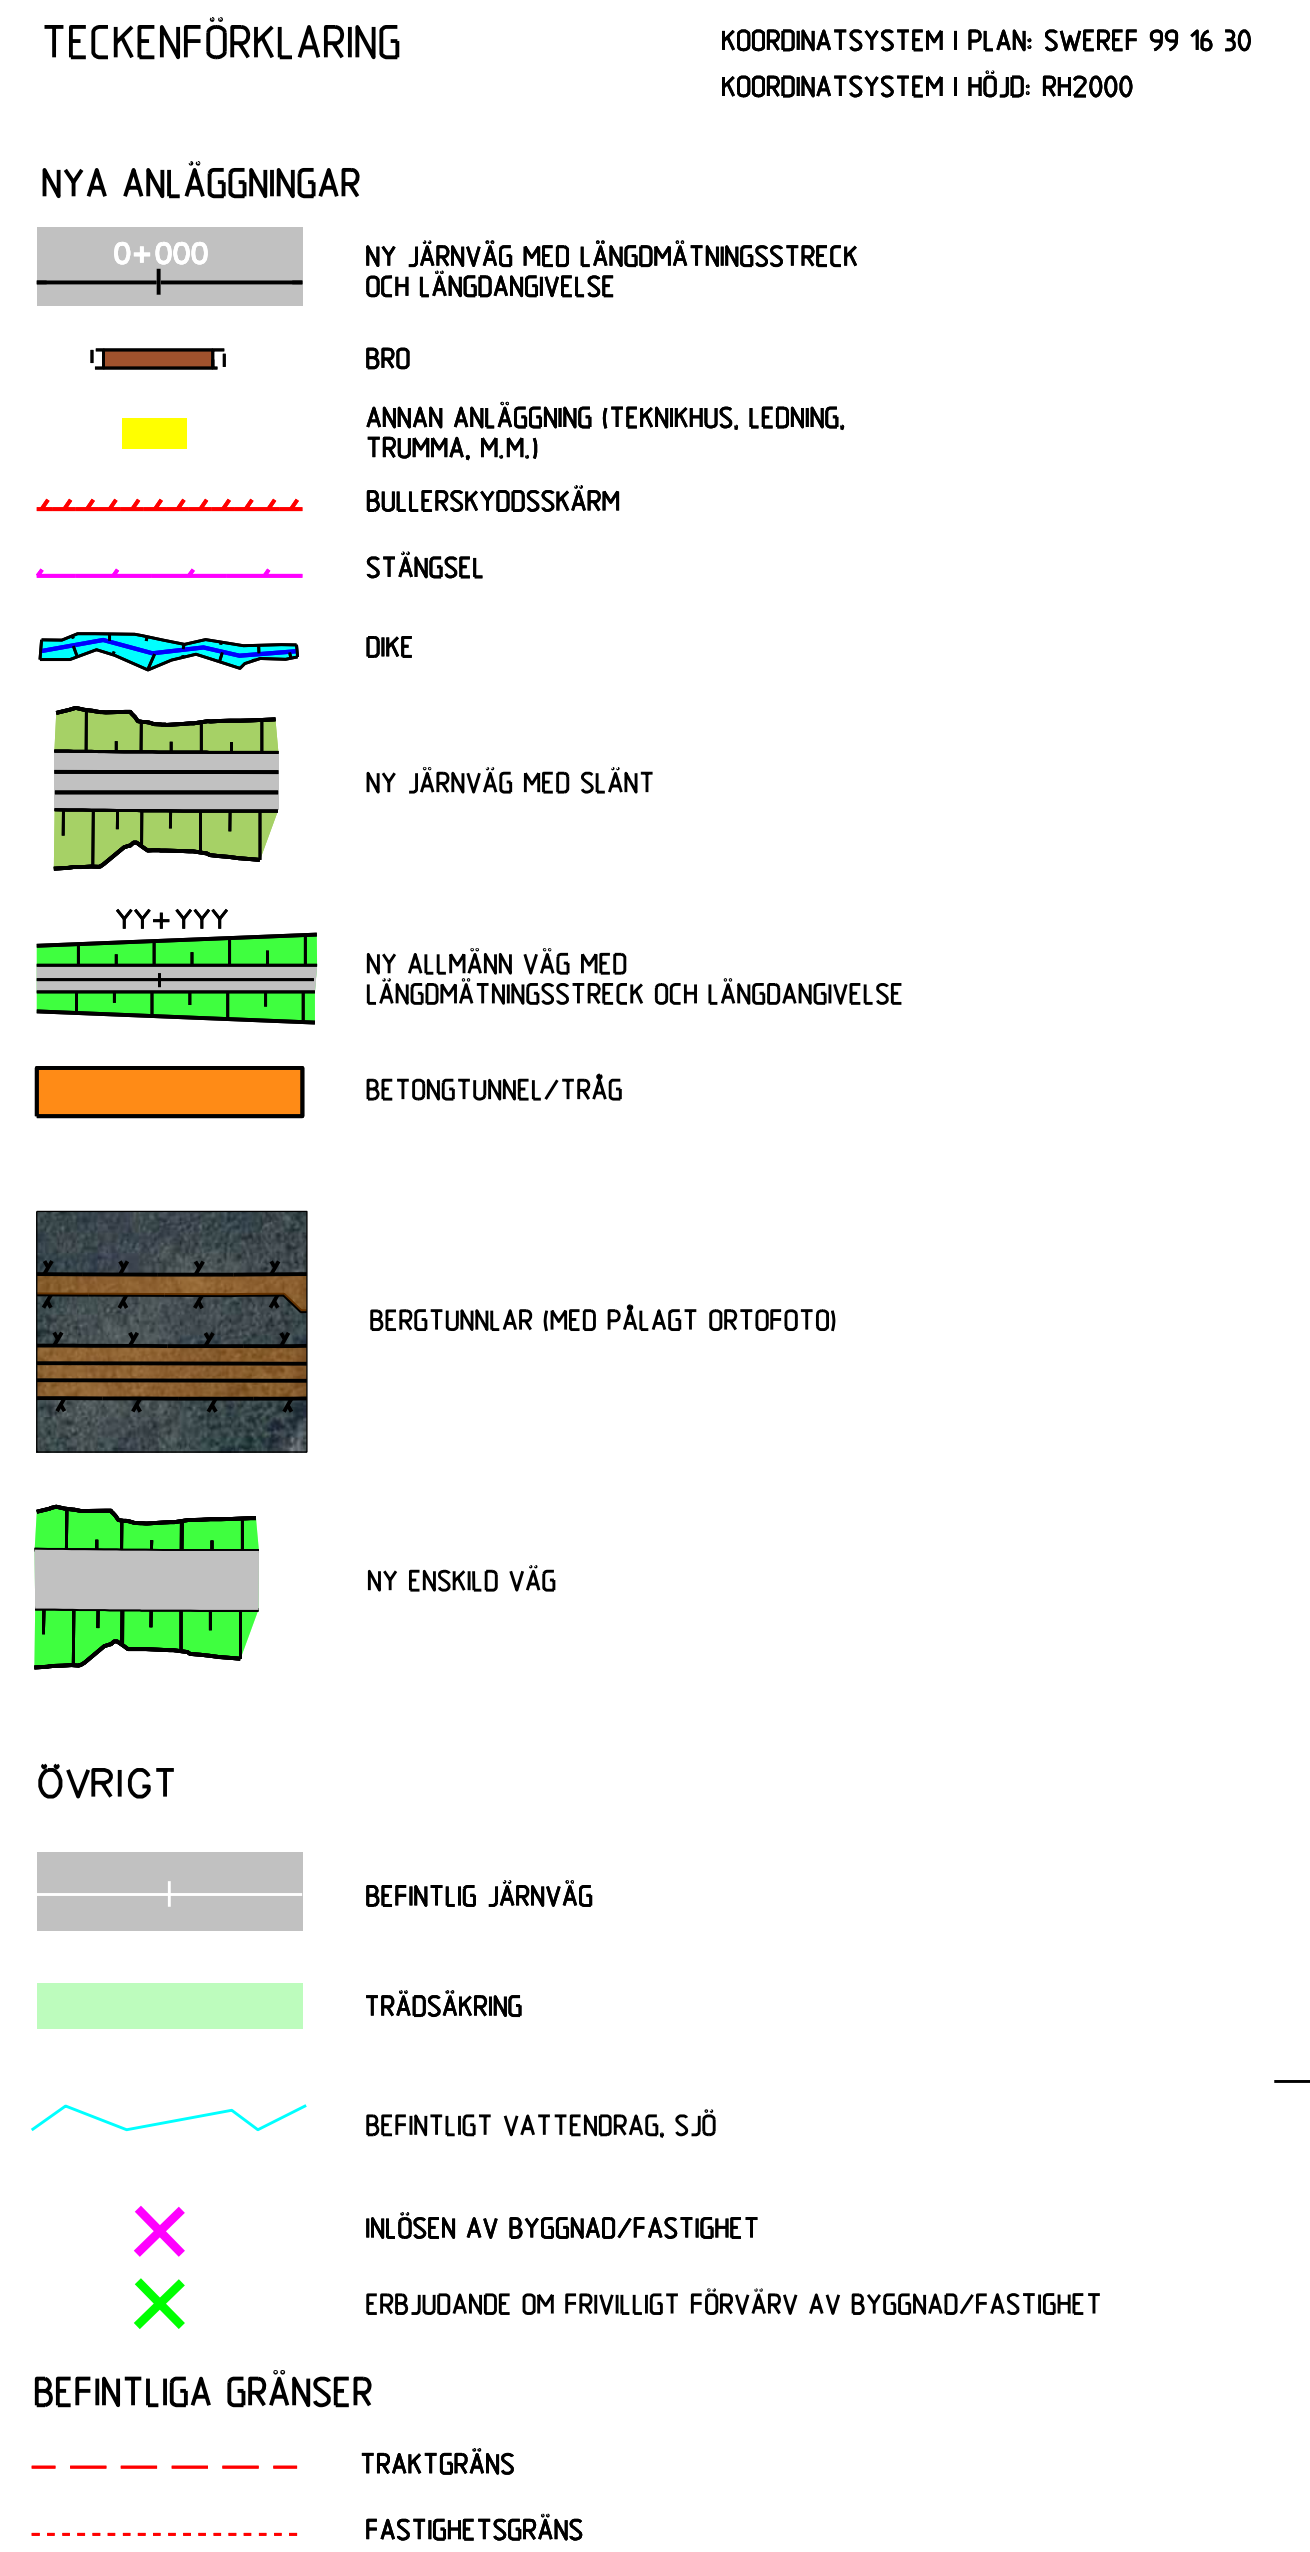

PROFIL

SPÅRPROFIL LÄNGS NEDSPÅRET (ÖSTLIGA SPÅRET)

Denna ritning är Trafikverkets egendom. Allt obehörigt begagnande av ritningen beivras enligt lag.

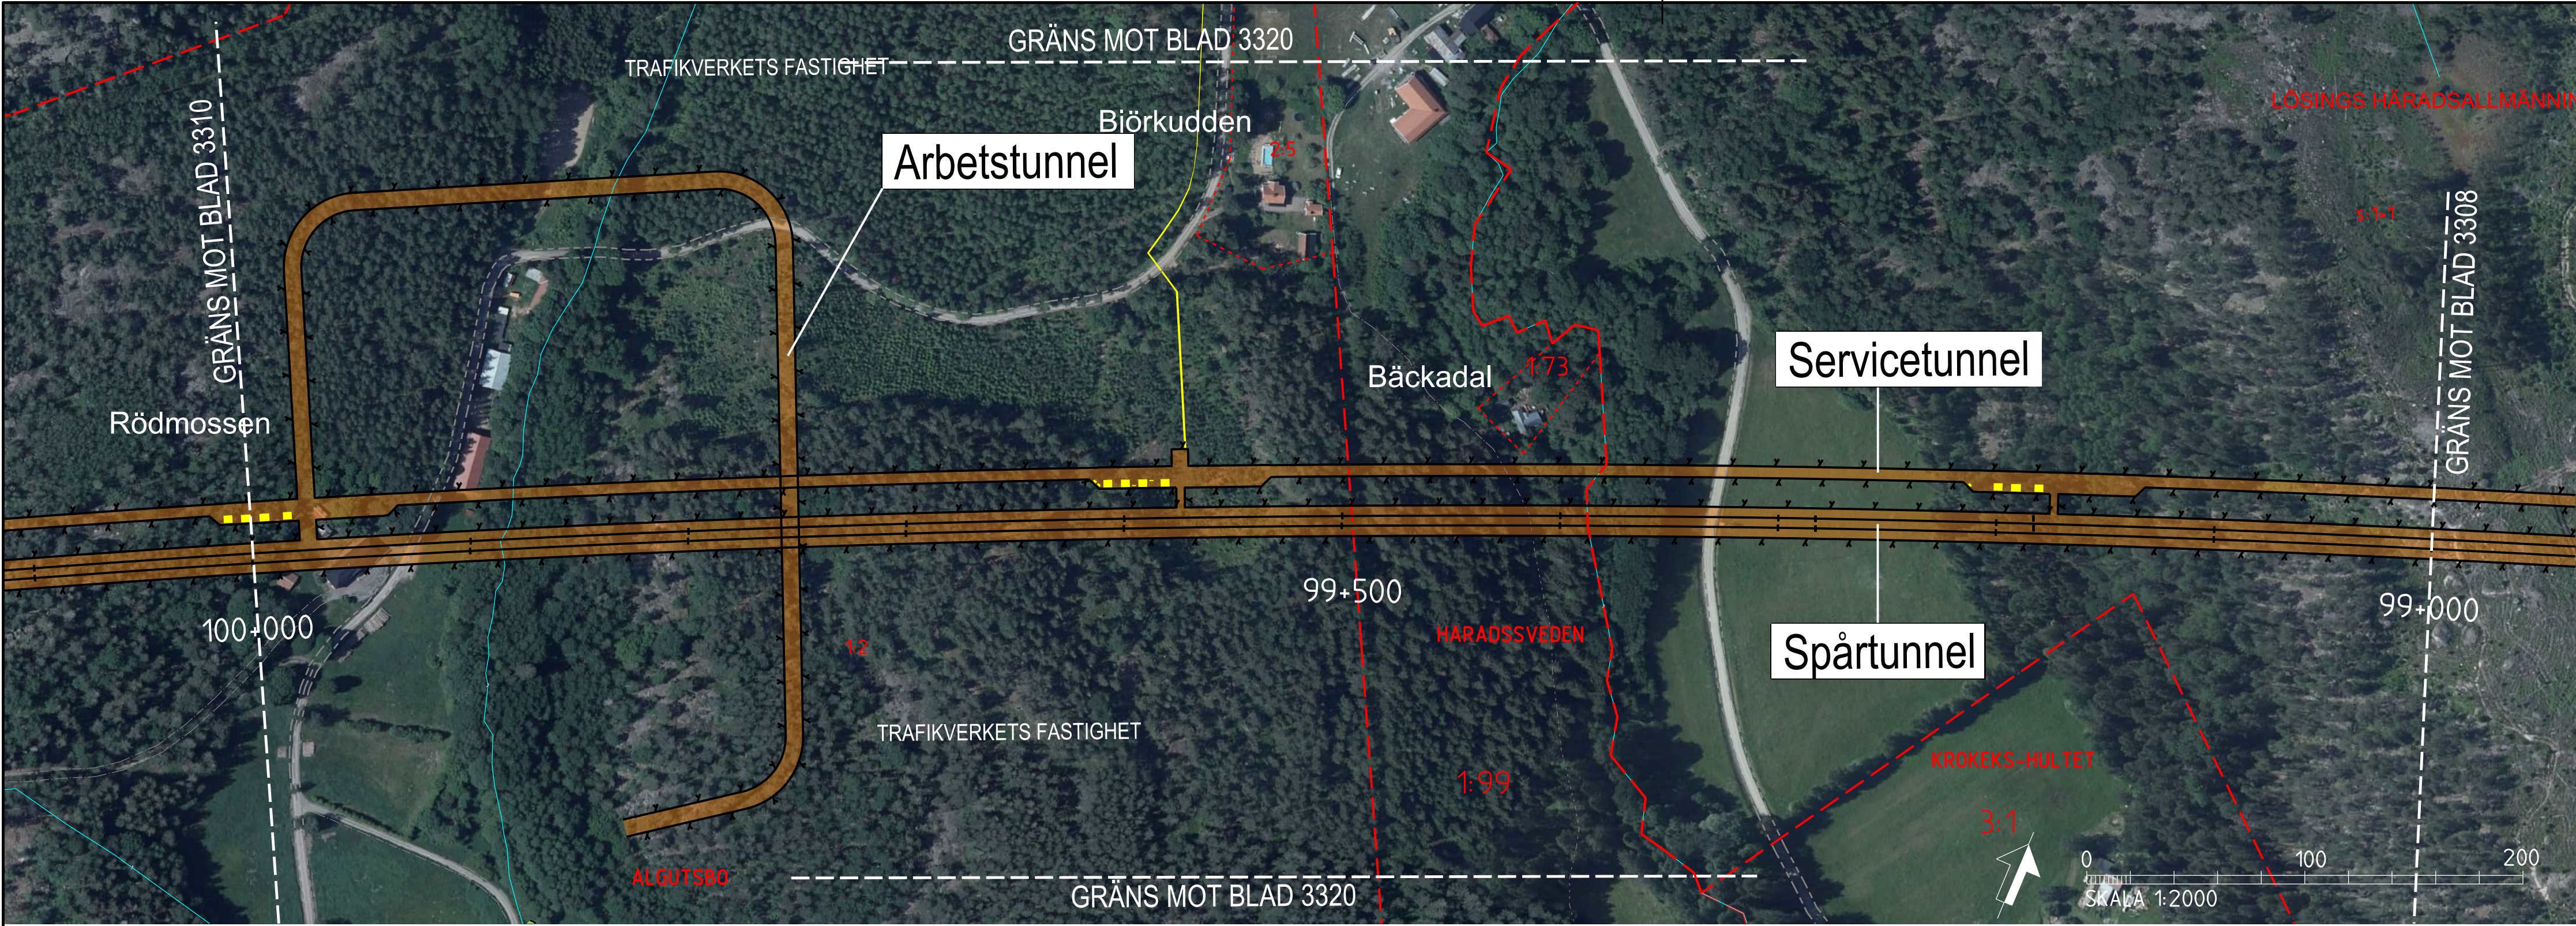

TECKENFÖRKLARING

NYA ANLÄGGNINGAR

0+000

NY JÄRNVÄG MED LÄNGDMÄTNINGSSTRECK OCH LÄNGDANGIVELSE

BRÖ

ANNAN ANLÄGGNING (TEKNIKHUS, LEDNING, TRUMMA, M.M.)

BULLERSKYDDSSKÄRM

STÄNGSEL

DIKE

NY JÄRNVÄG MED SLÄNT

YY+YYY

NY ALLMÄNN VÄG MED LÄNGDMÄTNINGSSTRECK OCH LÄNGDANGIVELSE

BETONGTUNNEL/TRÄG

BERGTUNNAR (MED PÅLAGT ORTOFOTO)

NY ENSKILD VÄG

ÖVRIGT

BEFINTLIG JÄRNVÄG

TRÄDSÄKRING

BEFINTLIGT VATTENDORAG, SJÖ

INLÖSEN AV BYGGNAD/FÄSTIGHET

ERBJUDANDE OM FRIVILLIGT FÖRÄRV AV BYGGNAD/FÄSTIGHET

BEFINTLIGA GRÄNSER

TRAKTGRÄNS

FÄSTIGHETSGRÄNS

BETECKNINGAR I PROFIL

SPÅR (RÖKI)

BEFINTLIG MARKNIVÅ I PROFILLINJEN

BERÖMD BERGNIVÅ


JÄRNVÄG PÅ BANK

JÄRNVÄG I SKÄRNING

MARK


BERG

BERGTUNNEL

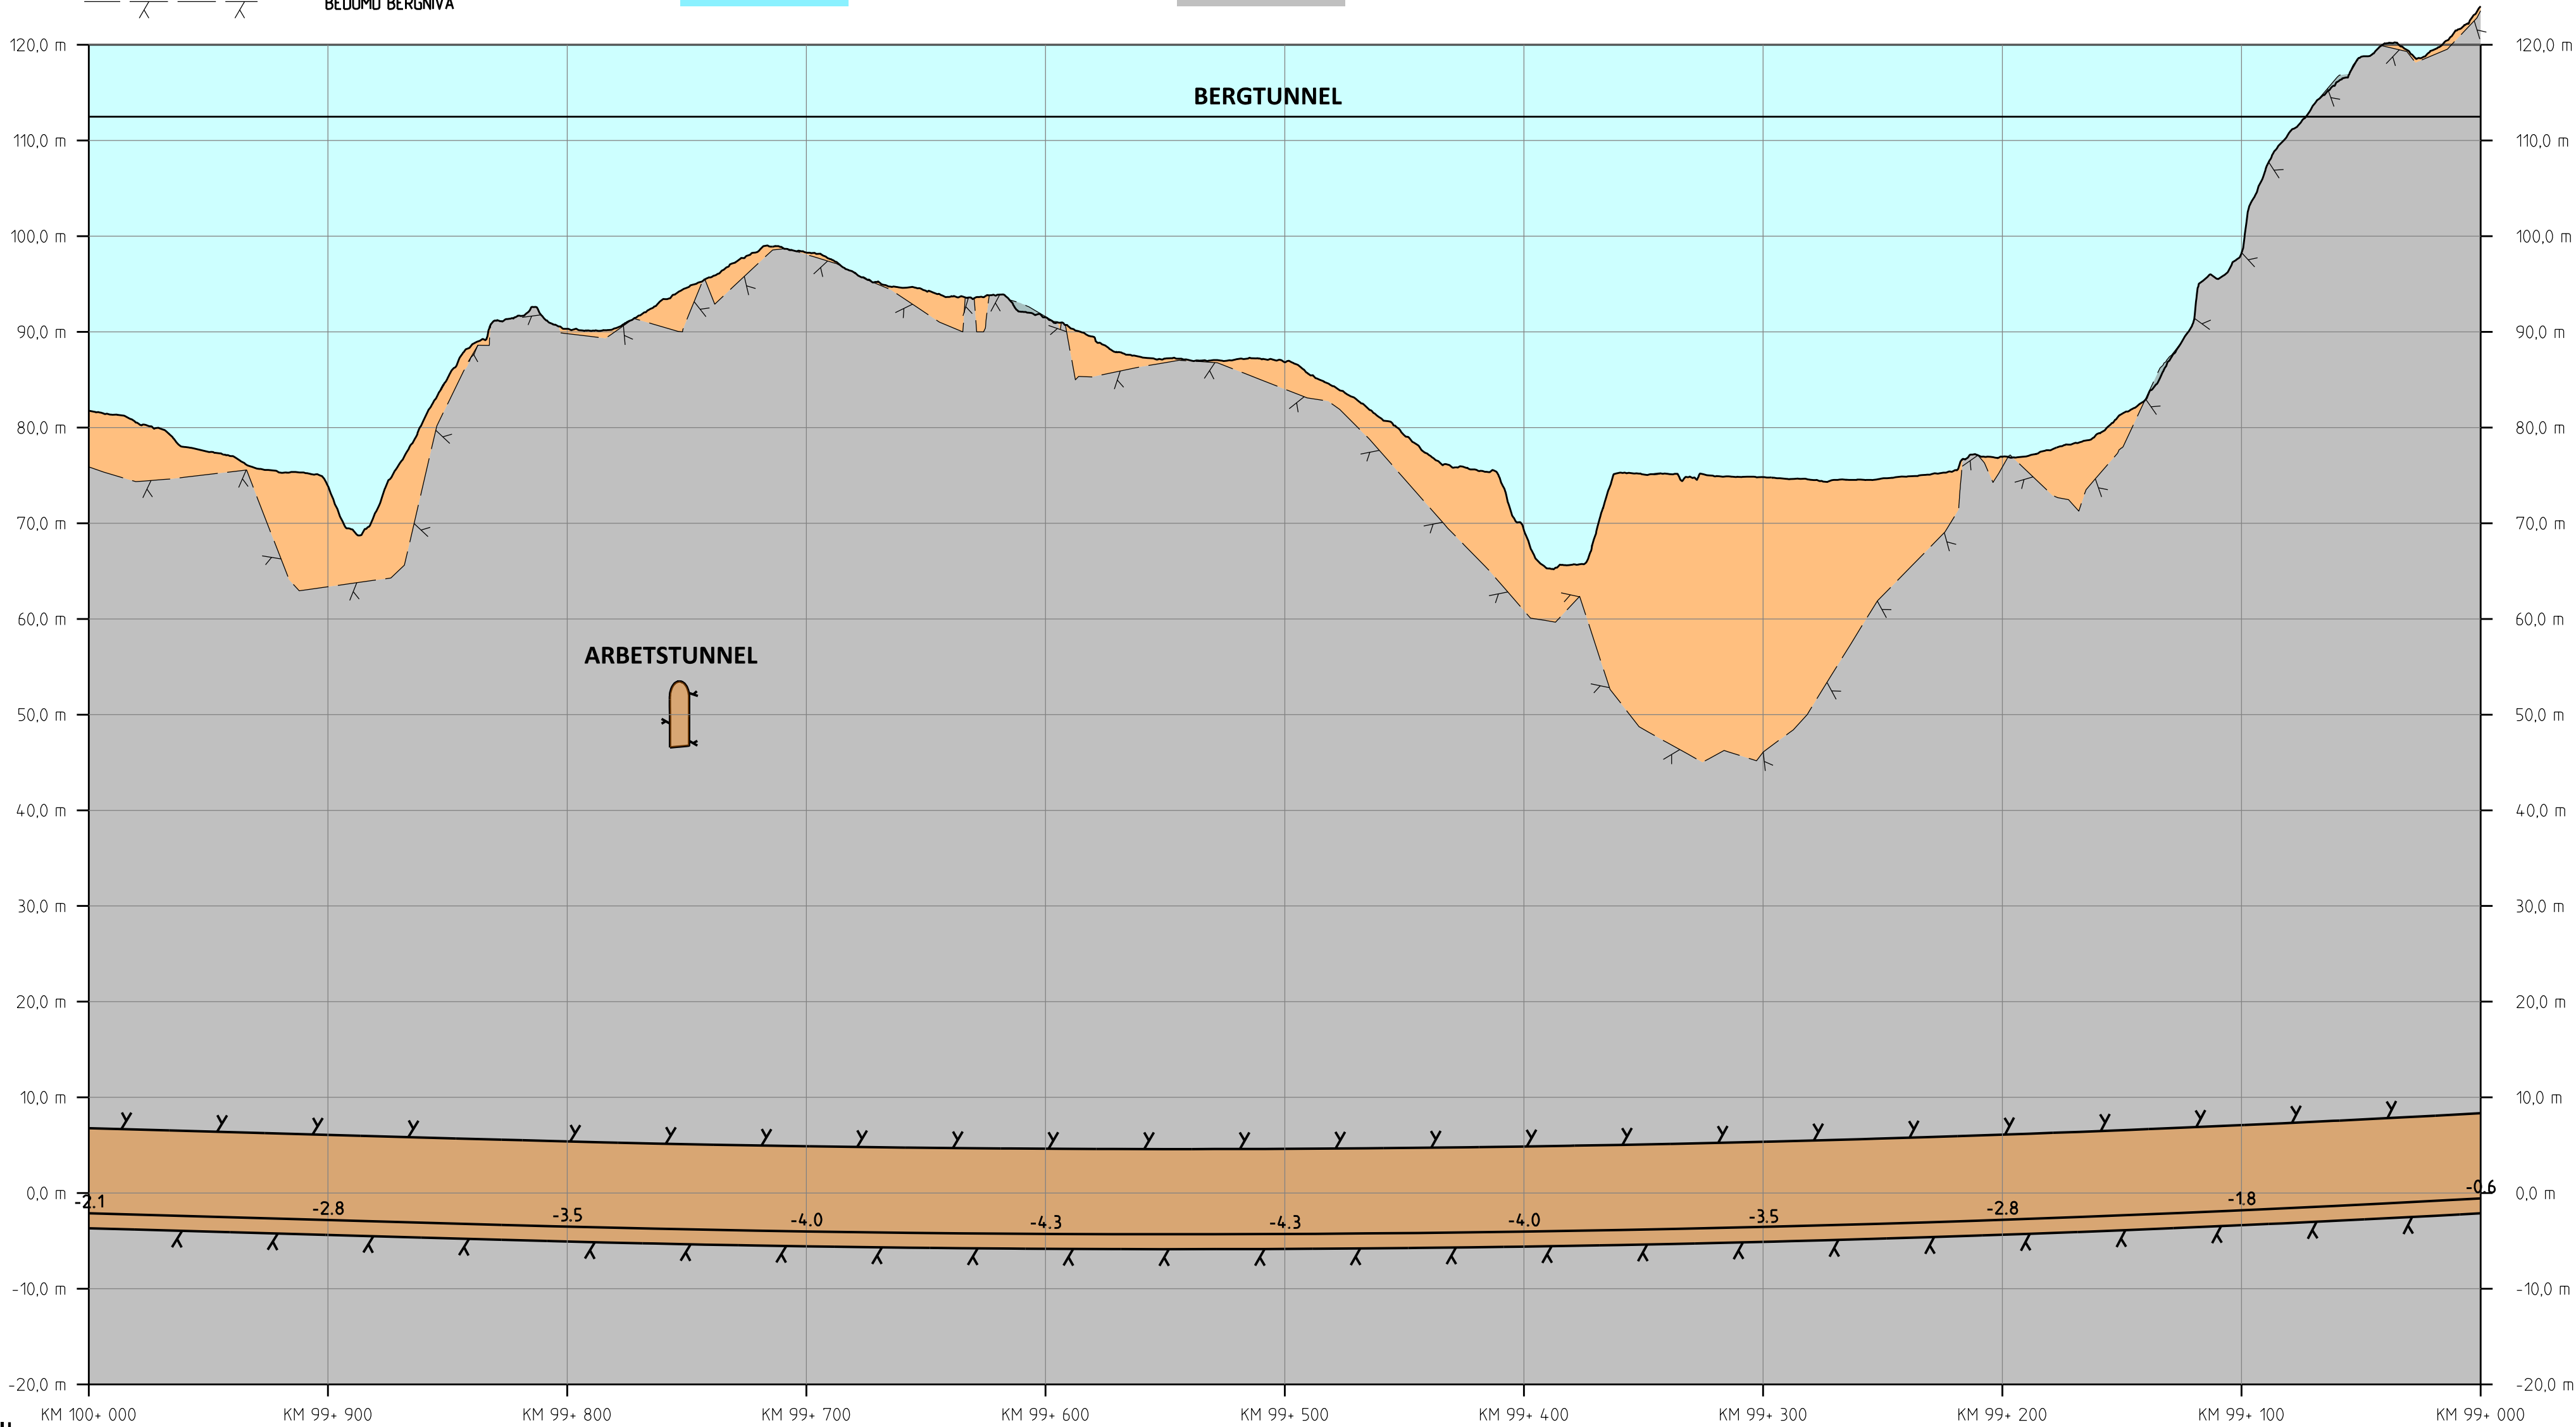


PROFIL


SPÅRPROFIL LÅNGS NEDSPÅRET (ÖSTLIGA SPÅRET)

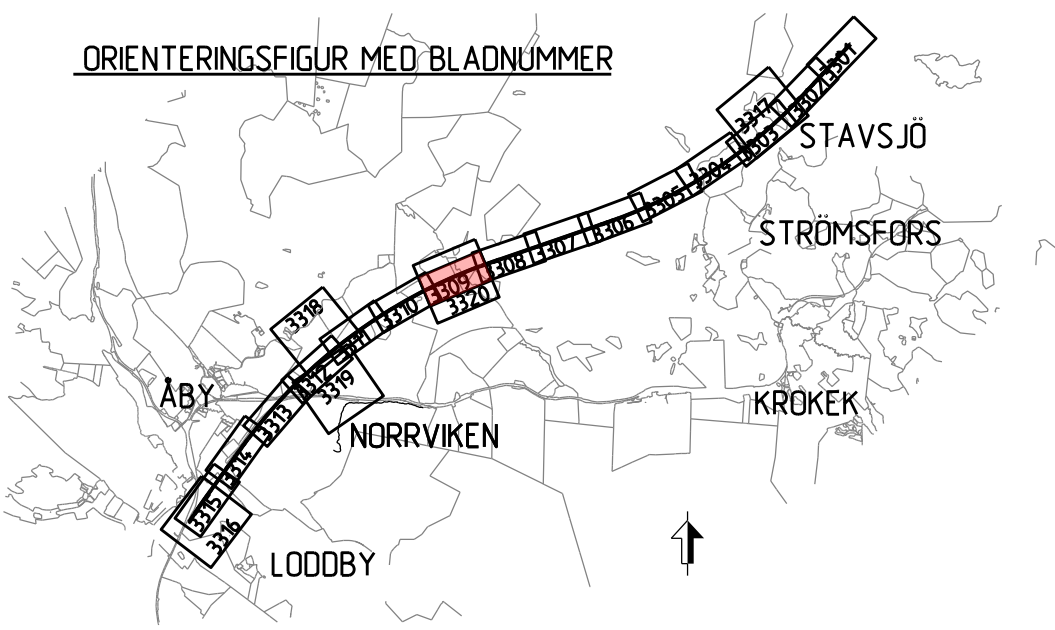

JÄRNVÄGSPLAN			
LEVERANTÖR	AVGIVNING	TEKNIKPRÅGE	TEKNIKPRÅGE
SWECO	UPPFÖRINGSNUMMER 30000904-004	KONSTRUKTIONSNUMMER	GRÄNSNINGSSÄTUS / SYFTE
TRAFIKVERKET	OSTLÄNKEN		ANLÄGGNINGSTYP
SKAPAD AV SWECO/SEALKH	MARKANSPRÅK STAVSJÖ-LODDBY	ANLÄGGNINGSTYP	ANLÄGGNINGSTYP
GRANSKAD AV SWECO/SEALKH	ILLUSTRATIONSKARTA (BSAB 00. 01. 10GR)	ANLÄGGNINGSTYP	ANLÄGGNINGSTYP
GRANSKAD AV SWECO/SEALKH	SKALA 1:2000	ANLÄGGNINGSTYP	ANLÄGGNINGSTYP
GRANSKAD AV SWECO/SEALKH	SKALA 1:2000	ANLÄGGNINGSTYP	ANLÄGGNINGSTYP

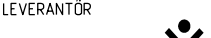

TYP AV PLAN		JÄRNVÄGSPLAN	
LEVERANTÖR	ÄGELING	LEVERANS/ÄNDRINGS-PM	TEKNIKPRÄGE
 Tel 08-695 60 00 www.sweco.se	UPPRÄDDNINGSMÅN 30000904-004	KONSTRUKTIONSMÅN	GRANSKNINGSSTÄP / STYFTE
 TRAFIKVERKET	ÖSTLÄNEN MARKANSPRÄK STAVS JÖ-LODBBY		HANDELÄNSTYP
SKAPAD AV SWECO/SEALKH	ILLUSTRATIONSKARTA (BSAB 00.01.10GR)		ANLÄGGNINGSTYP
GRANSKAD AV SWECO/SEKARH	SKALA	FORMAT	KILOMETER-METER 99 +0 -100 +0
GODKÄND AV SWECO/SEUML	DATUM	RITNINGSSYSTEM FÖRVALNING	RITNINGSSYSTEM - PROJEKT 01-22-99 10-21-99 100
2023-05-15	1:2000	A1	BLAD 3320
		NÄSTA BLAD	BANDEL 506
		ÄNDR	
ido_femtone		plattine	
		ido_username	

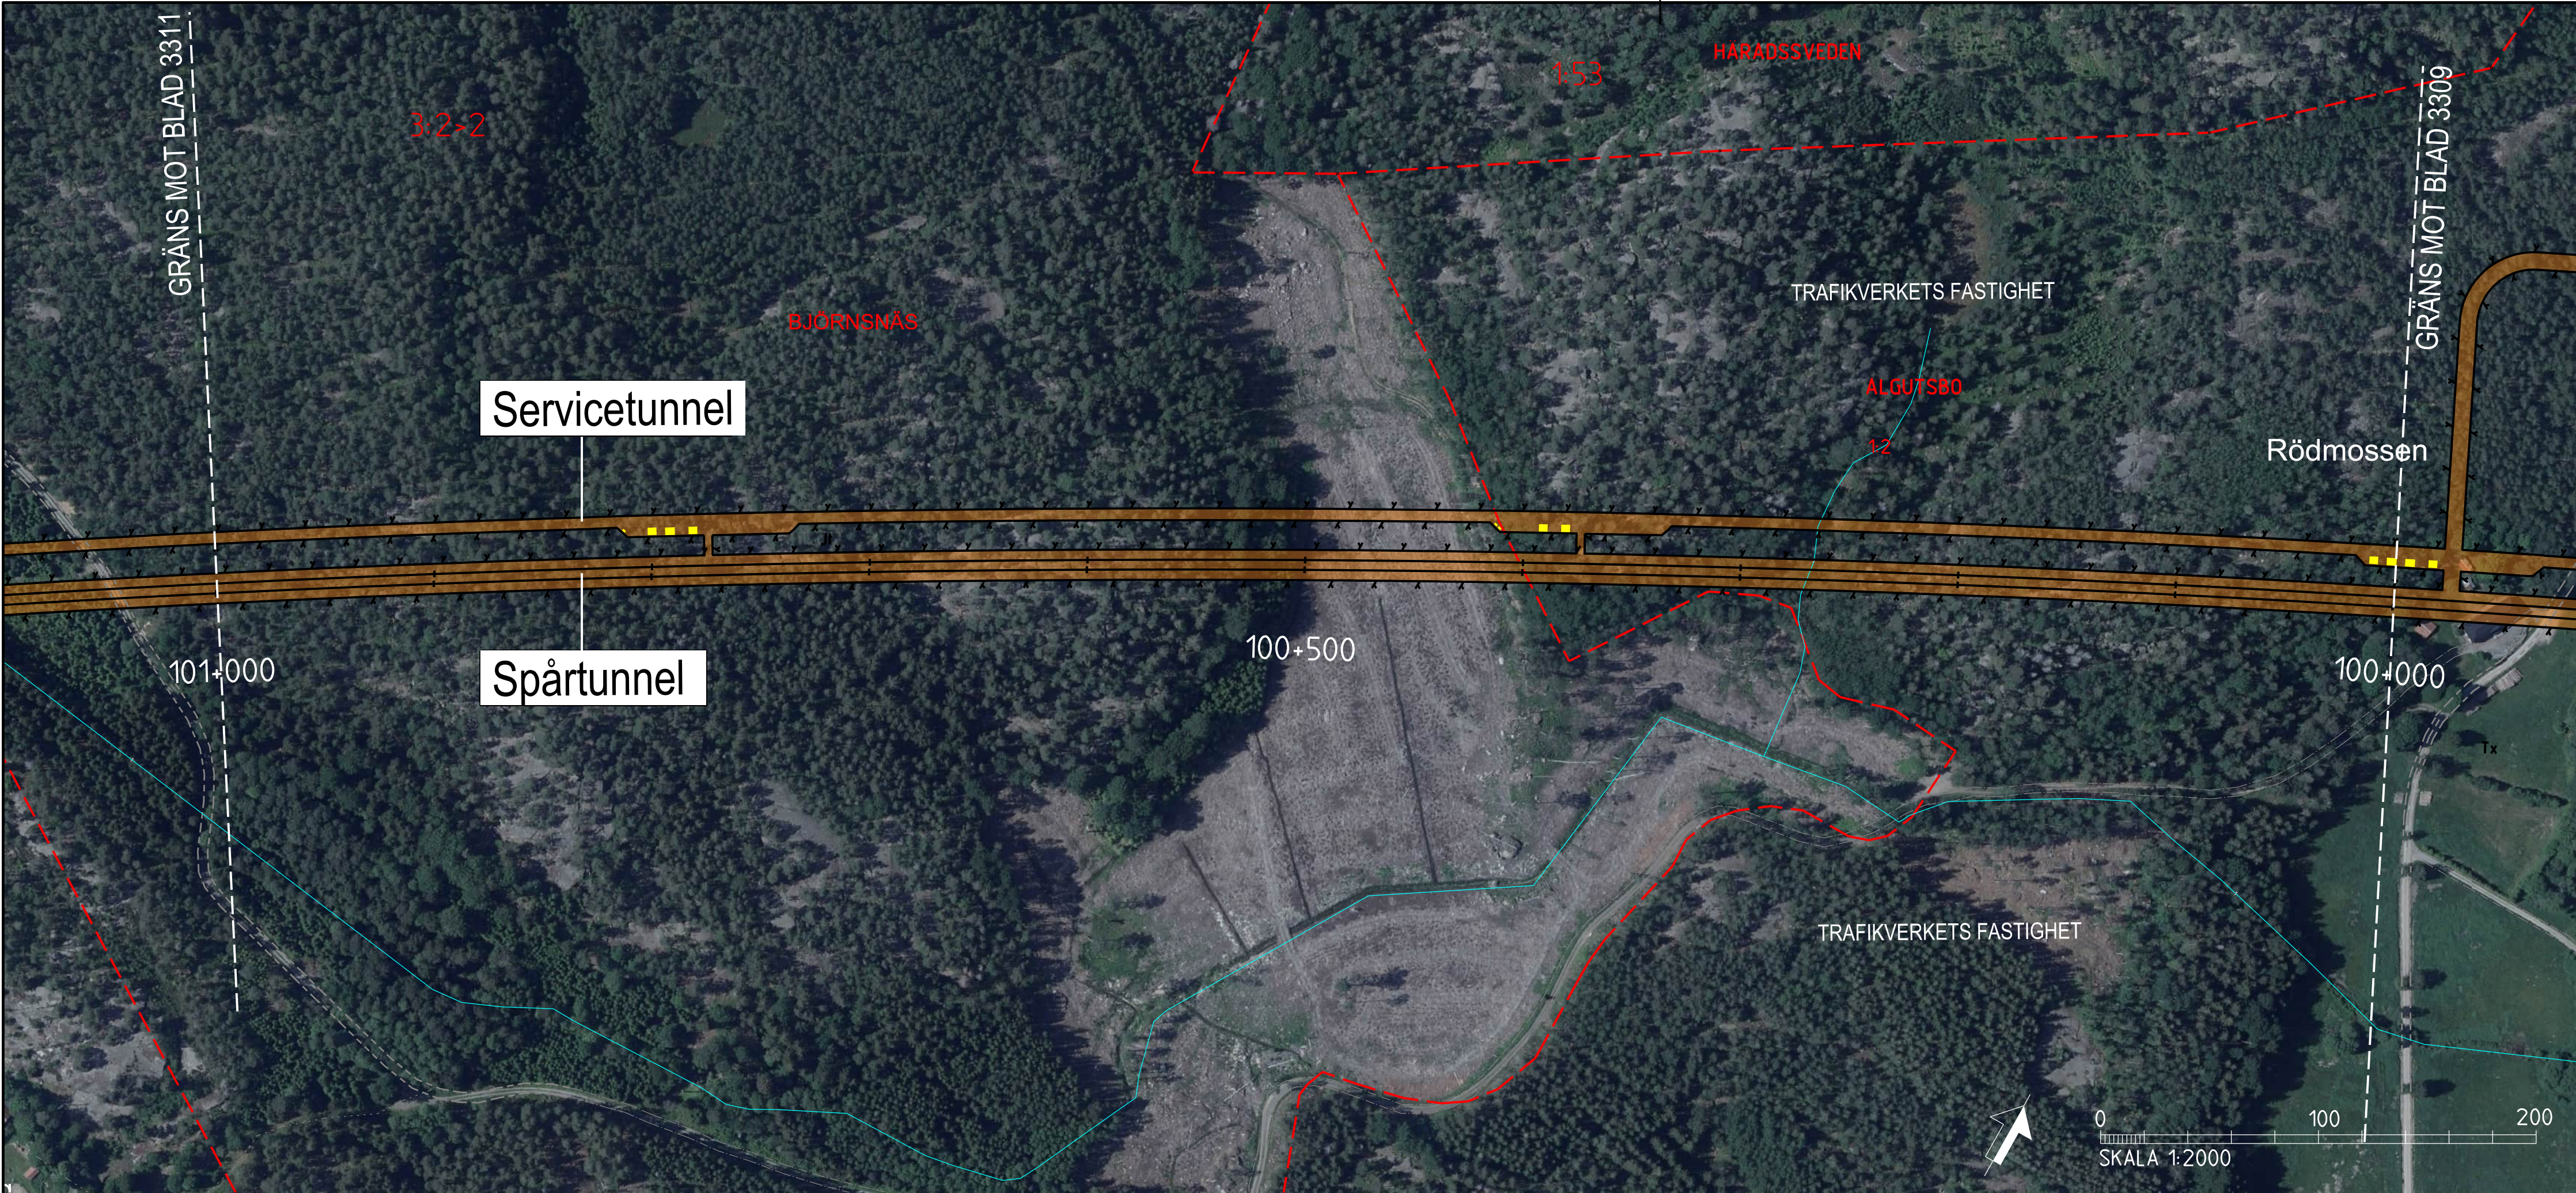

TECKENFÖRKLARING

KOORDINATSYSTEM I PLAN: SWEREF 99 16 30
KOORDINATSYSTEM I HÖJD: RH2000

NYA ANLÄGGNINGAR

- 0+000 NY JÄRNVÄG MED LÄNGDMÄTNINGSSTRECK OCH LÄNGDANGIVELSE
- BRO
- ANNAN ANLÄGGNING (TEKNIKHUS, LEDNING, TRUMMA, M.M.)
- BULLERSKYDDSSKÄRM
- STÄNGSEL
- DIKE
- NY JÄRNVÄG MED SLÄNT
- YY+YYY NY ALLMÄNN VÄG MED LÄNGDMÄTNINGSSTRECK OCH LÄNGDANGIVELSE
- BETONGTUNNEL/TRÄG
- BERGTUNNAR (MED PÅLAGT ORTOFOTO)
- NY ENSKILD VÄG

ÖVRIGT


- BEFINTLIG JÄRNVÄG
- TRÄDSÄKRING
- BEFINTLIGT VATTENDRAG, SJÖ
- INLÖSEN AV BYGGNAD/FASTIGHET
- ERBJUDANDE OM FRIVILLIGT FÖRVARV AV BYGGNAD/FASTIGHET

BEFINTLIGA GRÄNSER

- TRAKTGRÄNS
- FASTIGHETSGRÄNS

BETECKNINGAR I PROFIL


- SPÅR (RÖK)
BEFINTLIG MARKNIVÅ I PROFILLINJEN
BEDÖMD BERGKNIVÅ
- JÄRNVÄG PÅ BANK
- JÄRNVÄG I SKÄRNING
- MARK
- BERG
- BERGTUNNEL

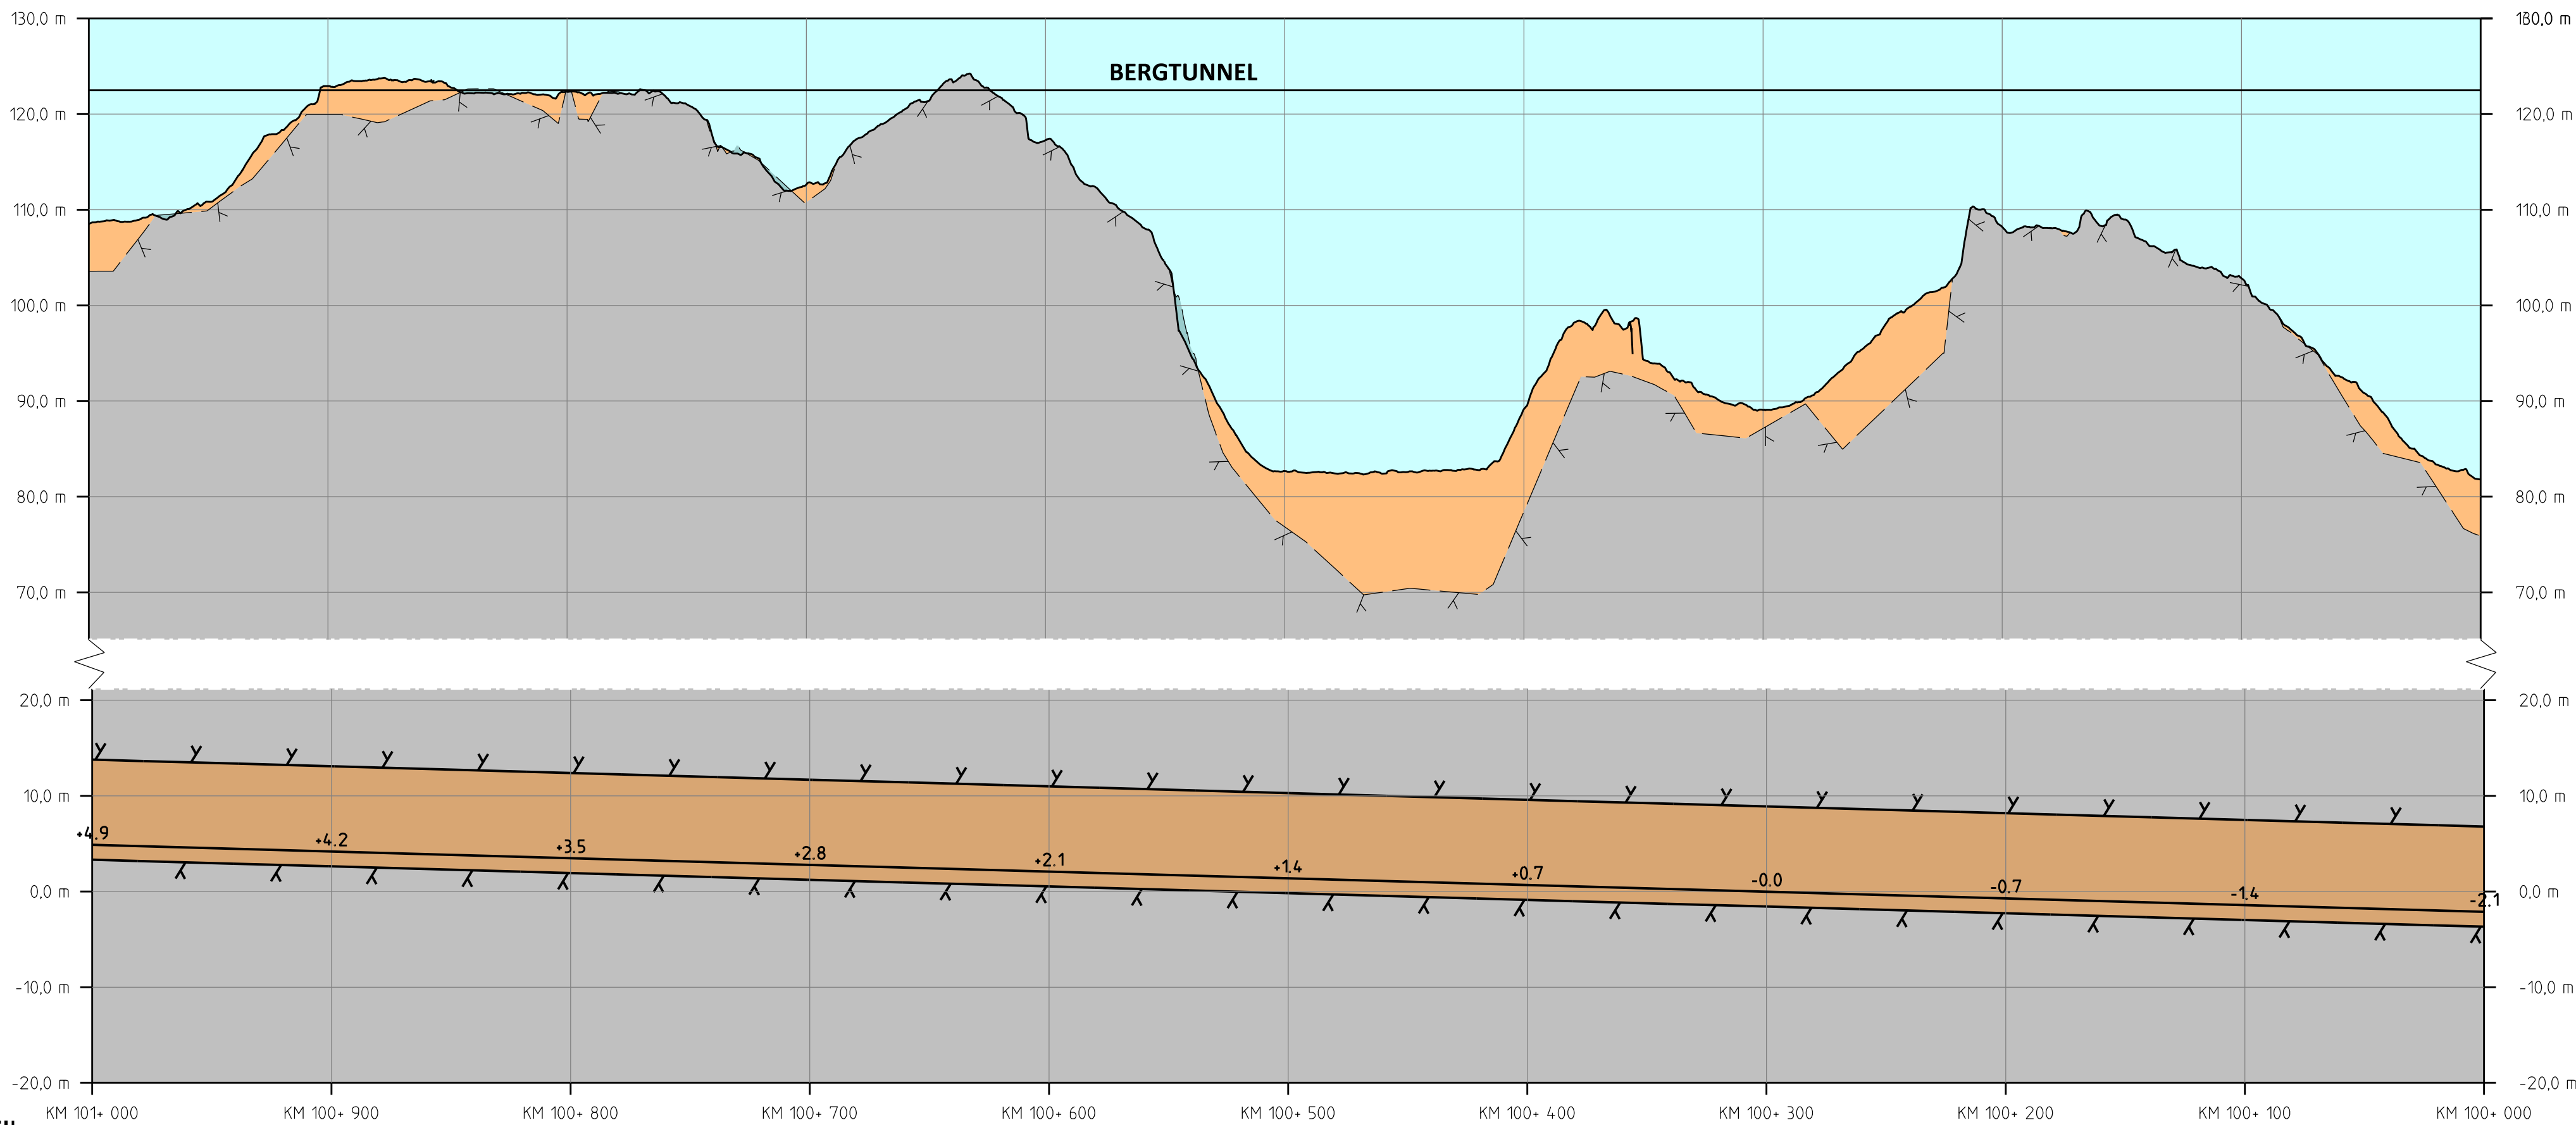



PROFIL

SPÅRPROFIL LÄNGS NEDSPÅRET (ÖSTLIGA SPÅRET)

ORIENTERINGSFIGUR MED BLADNUMMER

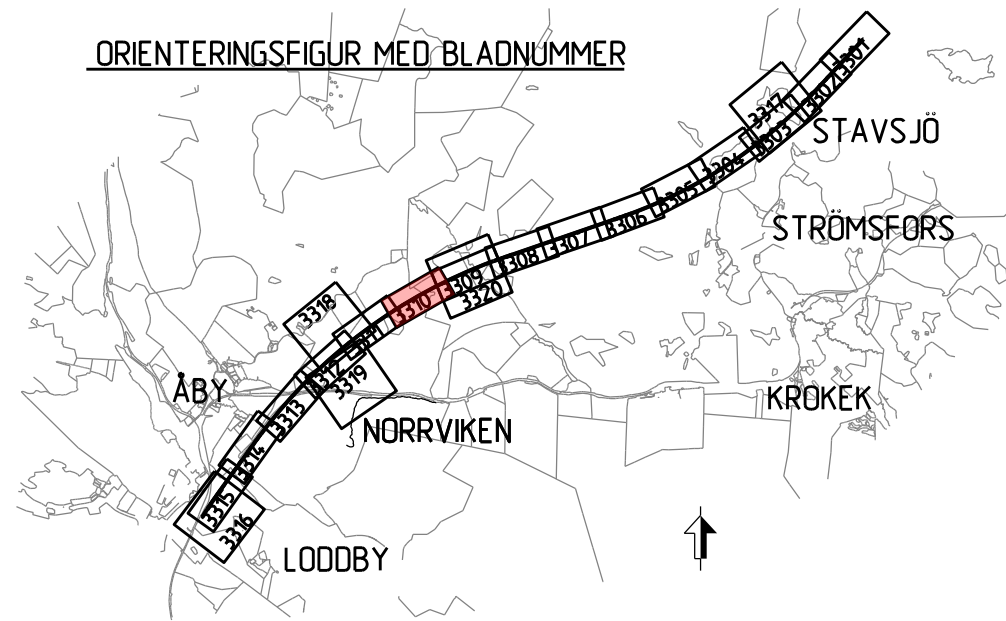

JÄRNVÄGSPLAN			
LEVERANTÖR	AVDELNING	TEKNIKPRÅGE	GRANDNINGSGRÄNS / SYFTE
SWECO	UPPFÖRINGSNUMMER 30000904-004	KONSTRUKTIONSNUMMER	ANLÄGGNINGSTYP
TRAFIKVERKET	OSTLÄNKEN		ANLÄGGNINGSTYP
SKAPAD AV SWECO/SEALKH	MARKANSPRÅK STAVSJÖ-LODDBY	ANLÄGGNINGSTYP	ANLÄGGNINGSTYP
GRANSKAD AV SWECO/SEALKH	ILLUSTRATIONSKARTA (BSAB 00. 01. 10GR)	ANLÄGGNINGSTYP	ANLÄGGNINGSTYP
GRANSKAD AV SWECO/SECUMI	SKALA 1:2000	ANLÄGGNINGSTYP	ANLÄGGNINGSTYP
GRANSKAD AV SWECO/SECUMI	SKALA 1:2000	ANLÄGGNINGSTYP	ANLÄGGNINGSTYP

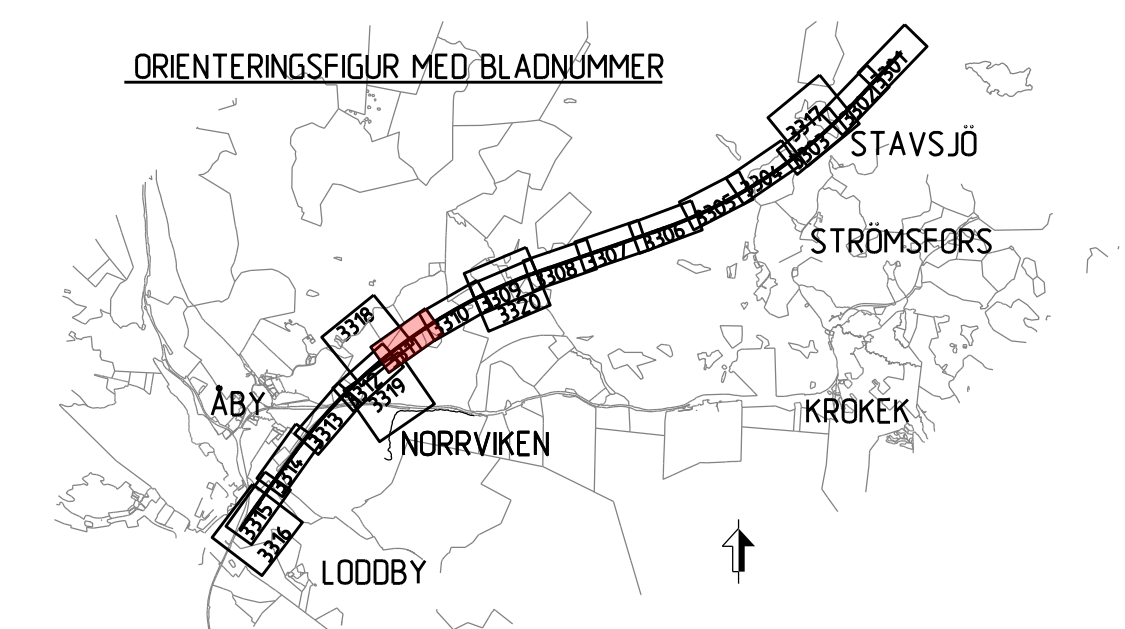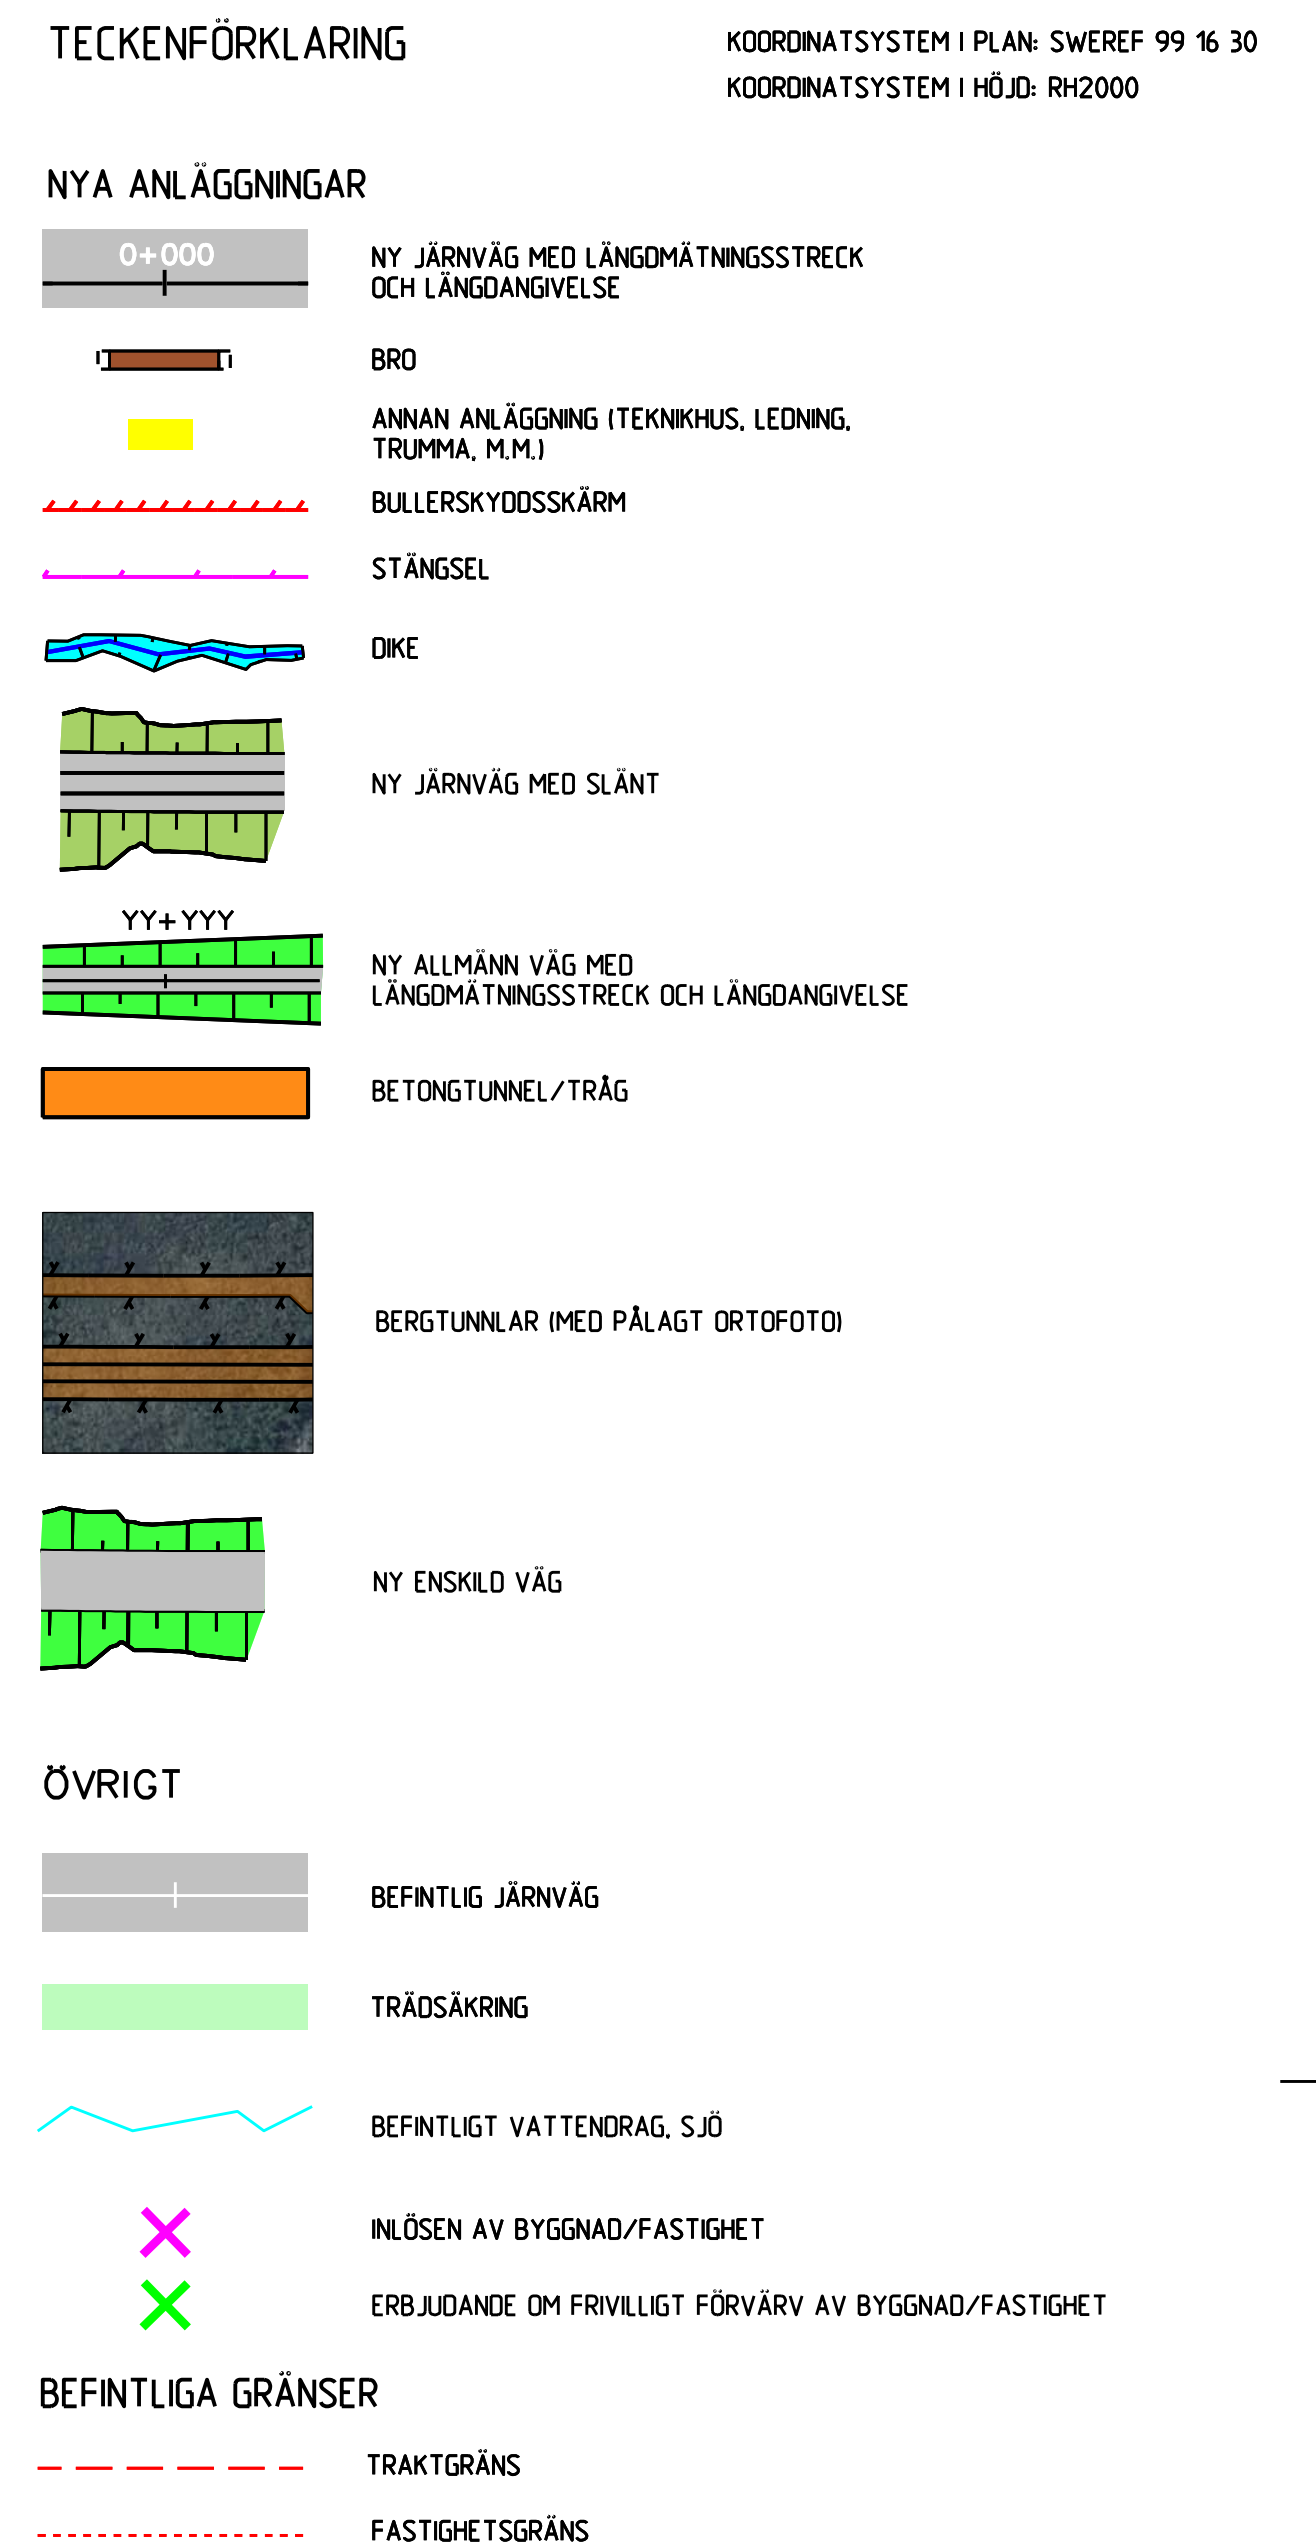

TYP AV PLAN		JÄRNVÄGSPLAN	
LEVERANTÖR  Tel 08-696 60 00 www.sweco.se	AVSEJNING UPPFÄRDSKÖLPINER 30000504-004	LEVERANS/ÄNDRINGS-FH KONSTRUKTIONSNUMMER	TEKNIKFÖRÄGE GRANSNINGSSÄTTAS / STYFTE
 TRAFIKVERKET	ÖSTLÄNKEN MARKANSPRÅK STAVSBJÖ-LÖDBY		HANDELSTYP ANLÄGGNINGSTYP
SKAPAD AV SWECO/SEALKH GRANSAD AV SWECO/SEKARH GODKÄND AV SWECO/SECULM	ILLUSTRATIONSKARTA (BSAB 00_01_10GR1)		KILOMETER-METER 101 +0 -102 +0 RÄKNINGSNÄRMADE 0LP-2-10GR-14-21-101-102 BLAD NISTA BLAD 3311 3312
DATUM 2023-05-15	SKALA 1:2000	FORMAT A1	ANDR. -

Denna ritning är Trafikverkets egendom. Allt obehörigt begagnande av ritningen beivras enligt lag.

TOEKNINGEN

PROFIL

SPÅRPROFIL LÄNGS NEDSPÅRET (ÖSTLIGA SPÅRET)

A3

V

A

V

A3

 $\wedge$

plottime

```

idn_username

```





KOORDINATSYSTEM | PLAN: SWEREF 99 16 30
 KOORDINATSYSTEM | HÖJD: RH2000


	NY JÄRNVÄG MED LÄNGDMÄTNINGSSTRECK OCH LÄNGDANGIVELSE
	BRÖ
	ANNAN ANLÄGGNING (TEKNIKHUS, LEDNING, TRUMMA, M.M.)
	BULLERSKYDDSSKÄRM
	STÅNGSEL
	DIKE
	NY JÄRNVÄG MED SLÄNT
	NY ALLMÄNN VÄG MED LÄNGDMÄTNINGSSTRECK OCH LÄNGDANGIVELSE
	BETONGTUNNEL/TRÄG

	BEFINTLIG JÄRNVÄG
	TRÄDSÄKRING
	BEFINTLIGT VATTENDRAG, SJÖ
	INLÖSEN AV BYGGNAD/FASTIGHET
	ERBJUDANDE OM FRIVILLIGT FÖRVARV AV BYGGNAD/FASTIGHET

— — — — — TRAKTGRÄNS
- - - - - FASTIGHETSGRÄNS

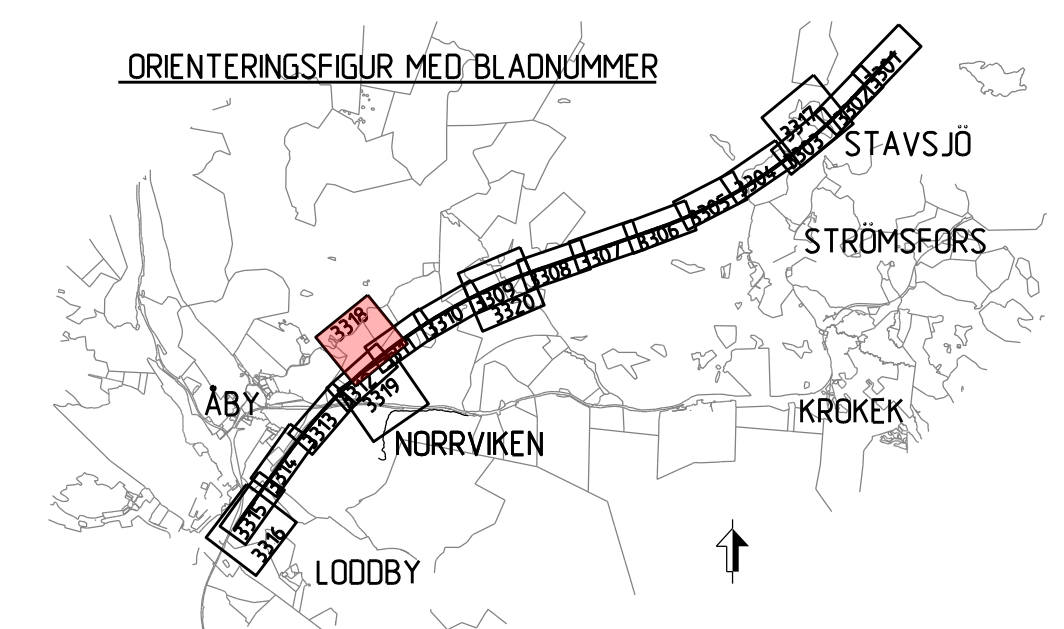

TYP AV PLAN		JÄRNVÄGSPLAN	
LEVERANTÖR SWECO  Tel 08-095 60 00 www.sweco.se	AVSEJNING UPPDRAGSNUMMER 30000904-004	LEVERANS/ÄNDRINGS-PM KONSTRUKTIONSNUMMER	TEKNISKPÅRÅGE GRANSKNINGSSTATUS / SYFTE
 TRAFIKVERKET	OSTLÄNKEN MARKANSPRÅK STAVS JÖ-LODBYRTA		HANDELSTYP ANLÄGGNINGSTYP
SKAPAD AV SWECO/SEALKH GRANSKAD AV SWECO/SEAKRH GODKÄND AV SWECO/SECULM	DATUM 2023-05-15	ILLUSTRATIONSKARTA (BSAB 00.01.10GR) SKALA 1:2000	RITNINGENOMFÄTTNING BLAD 3318
idg_ufmformo		glattme	
idg_ufmformo		idg_ufmformo	

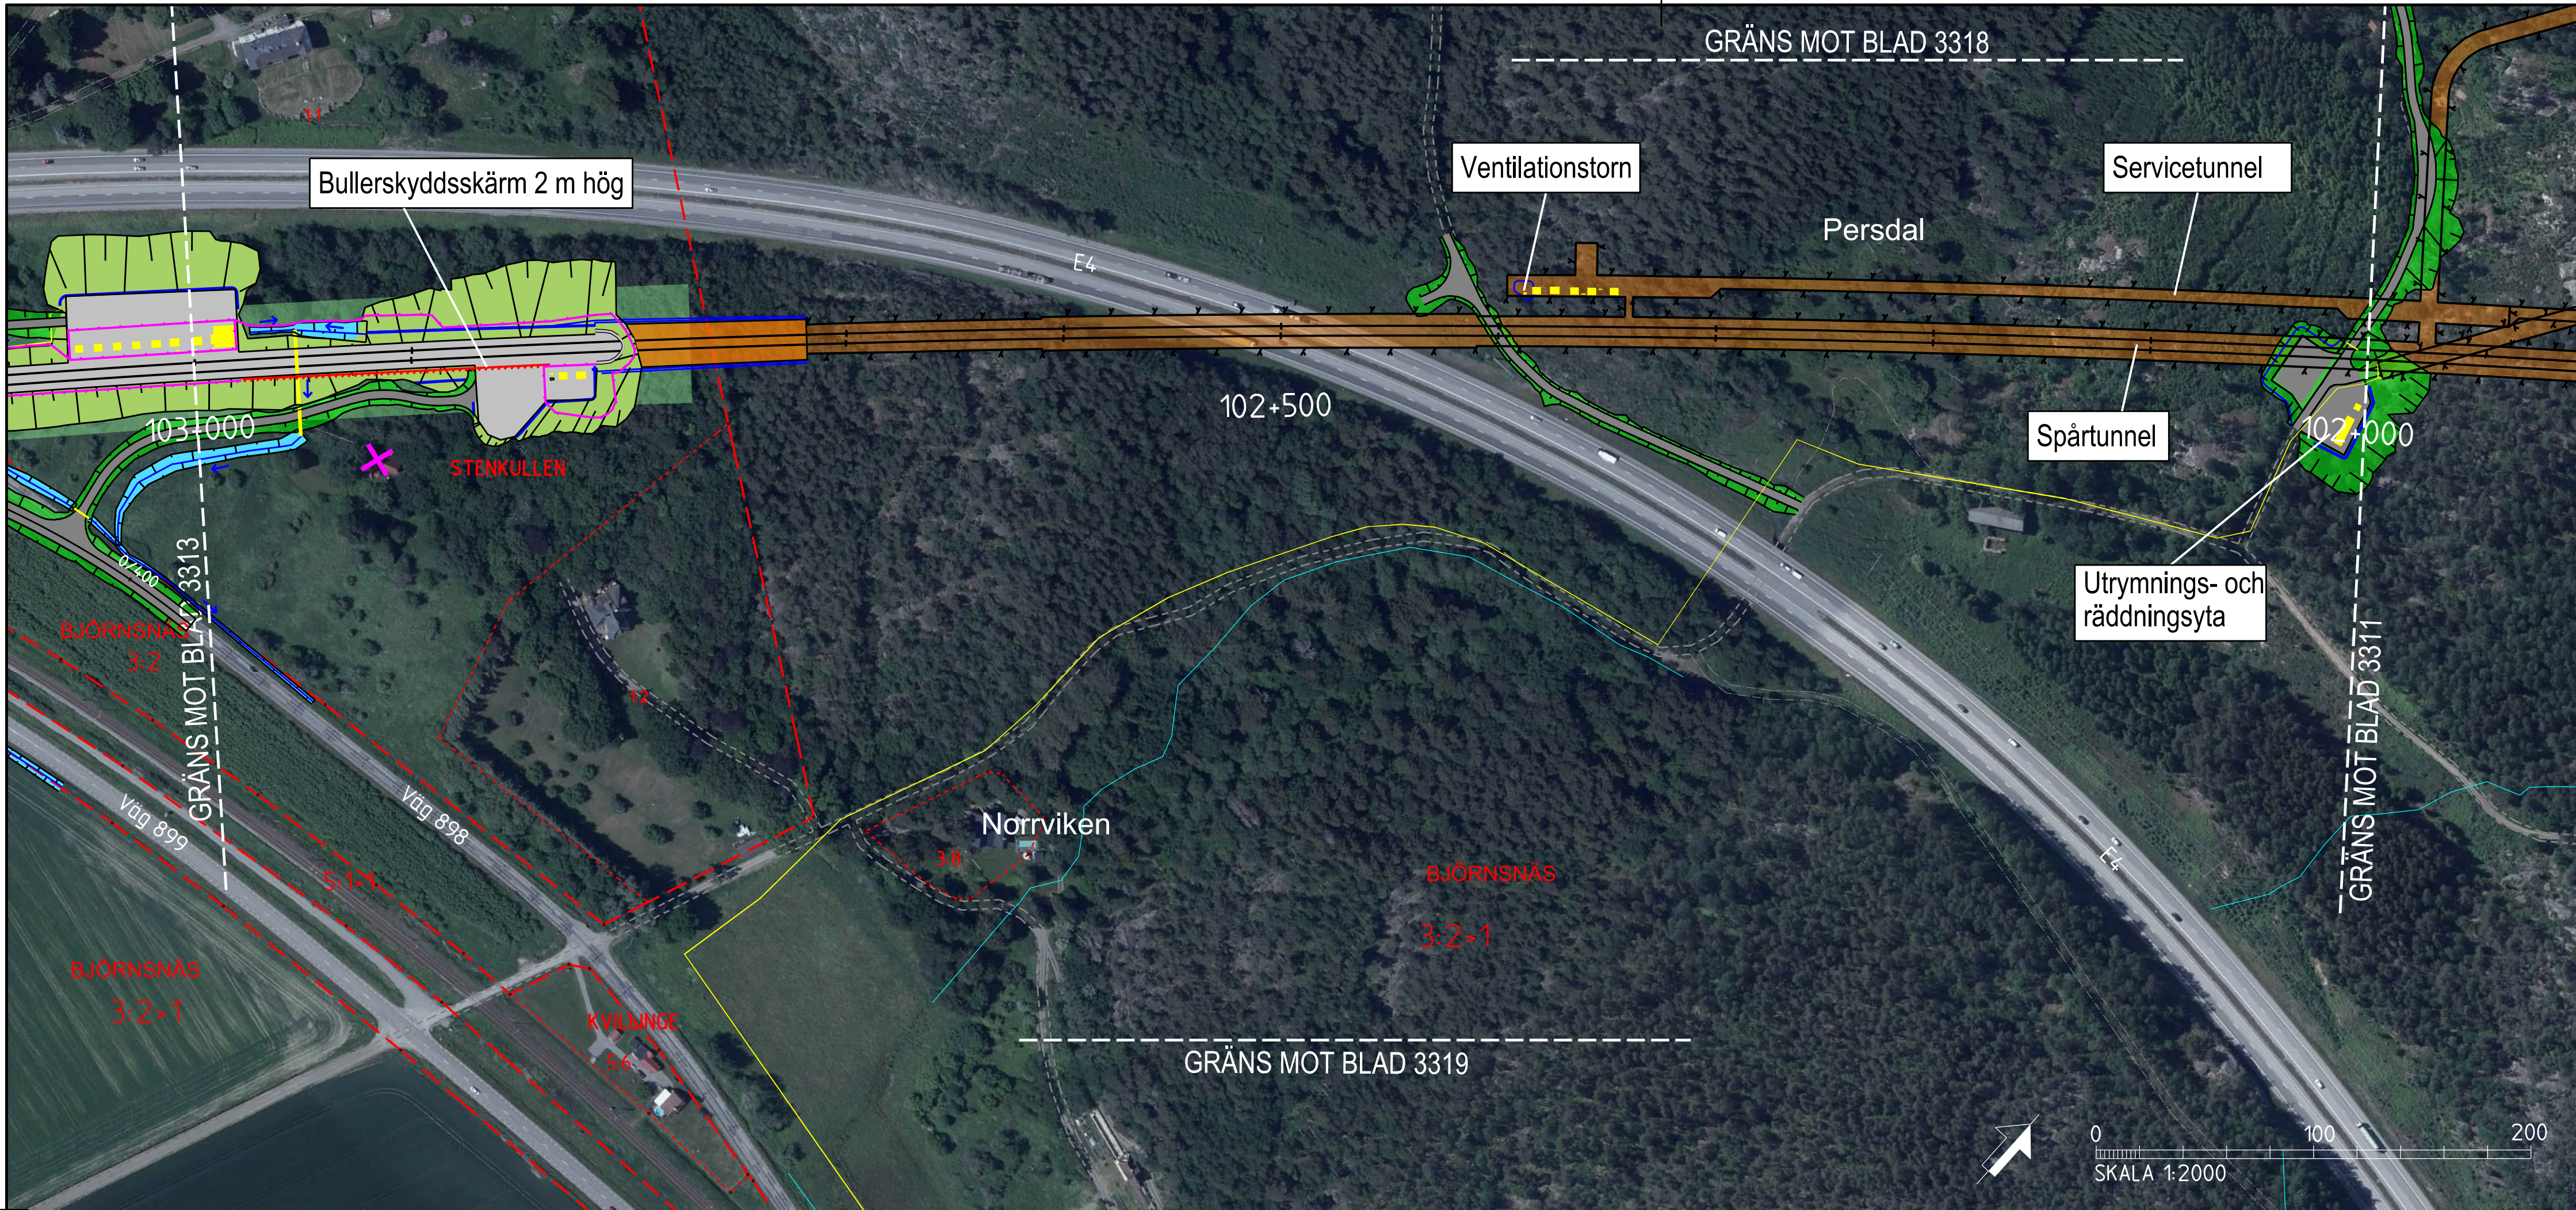

TECKENFÖRKLARING

KOORDINATSYSTEM I PLAN: SWEREF 99 16 30
KOORDINATSYSTEM I HÖJD: RH2000

NYA ANLÄGGNINGAR


- 0+000 NY JÄRNVÄG MED LÄNGDMÄTNINGSSTRECK OCH LÄNGDANGIVELSE
- BRO
- ANNAN ANLÄGGNING (TEKNIKHUS, LEDNING, TRUMMA, M.M.)
- BULLERSKYDDSSKÄRM
- STÄNGSEL
- DIKE
- NY JÄRNVÄG MED SLÄNT
- YY+YYY NY ALLMÄNN VÄG MED LÄNGDMÄTNINGSSTRECK OCH LÄNGDANGIVELSE
- BETONGTUNNEL/TRÄG
- BERGTUNNAR (MED PÅLAGT ORTOFOTO)
- NY ENSKILD VÄG

ÖVRIGT

- BEFINTLIG JÄRNVÄG
- TRÄDSÄKRING
- BEFINTLIGT VATTENDRAG, SJÖ
- INLÖSEN AV BYGGNAD/FÄSTIGHET
- ERBJUDANDE OM FRIVILLIGT FÖRÄRV AV BYGGNAD/FÄSTIGHET
- BEFINTLIGA GRÄNSER
 - TRAKTGRÄNS
 - FÄSTIGHETSGRÄNS

BETECKNINGAR I PROFIL


- SPÅR (RÖK) BEFINTLIG MARKNIVÅ I PROFILINJEN BEDÖMD BERGNIVÅ
- JÄRNVÄG PÅ BANK
- JÄRNVÄG I SKÄRNING
- BETONGTUNNEL
- BERGTUNNEL
- BETONGTUNNEL
- MARKFYLLNING PÅ BETONGTUNNEL
- MARK
- BERG
- BERGTUNNEL
- BETONGTUNNEL
- MARKFYLLNING PÅ BETONGTUNNEL

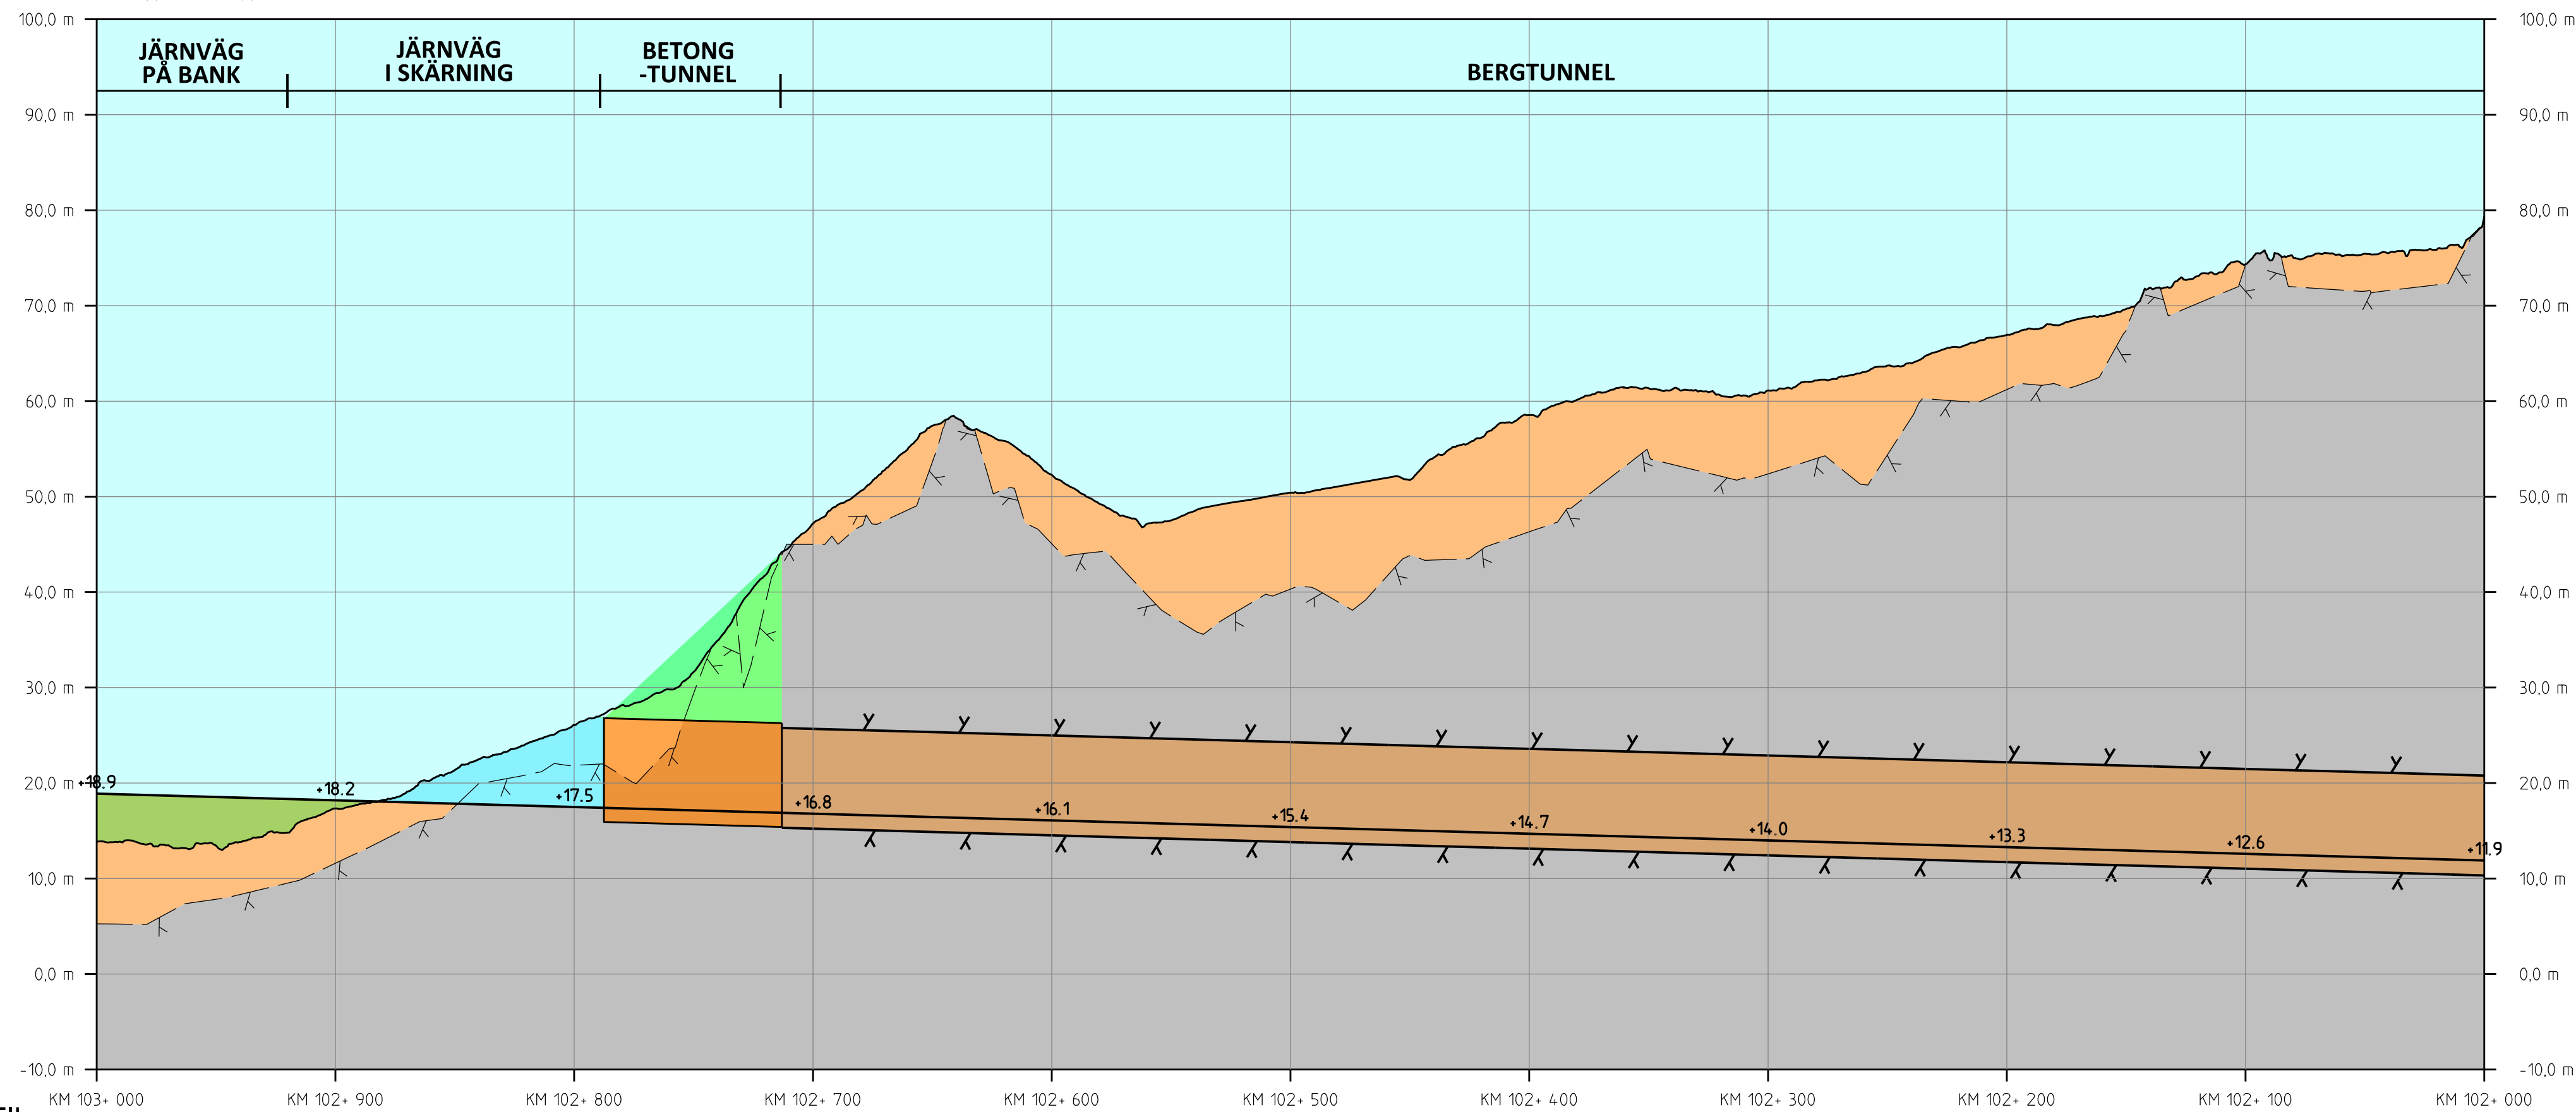

PROFIL

SPÅRPROFIL LÄNGS NEDSPÅRET (ÖSTLIGA SPÅRET)

ORIENTERINGSFIGUR MED BLADNUMMER

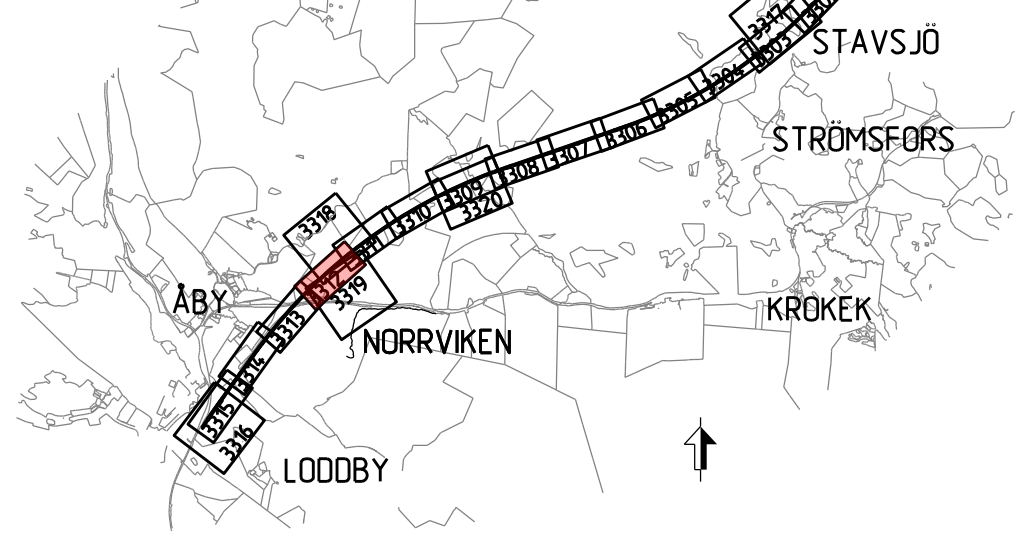

JÄRNVÄGSPLAN			
LEVERANTÖR	AVDELNING	TEKNIKPRÅGE	GRÄNSSTATUS / SYFTE
SWECO	UPPDRAGSNUMMER 30000904-004	KONSTRUKTIONSNUMMER	
TRAFIKVERKET	ILLUSTRATIONSKARTA (BSAB 00. 01. 10GR)	ANLÄGGNINGSTYP	
SKAPAD AV SWECO/SEALKH	SKALA 1:2000	ANLÄGGNINGSTYP	
GRANSKAD AV SWECO/SEALKH	FORMAT A1	ANLÄGGNINGSTYP	
GRANSKAD AV SWECO/SECUMI	2023-05-15	ANLÄGGNINGSTYP	
GRANSKAD AV SWECO/SECUMI	2023-05-15	ANLÄGGNINGSTYP	




KOORDINATSYSTEM I PLAN: SWEREF 99 16 30
 KOORDINATSYSTEM I HÖJD: RH2000


	NY JÄRNVÄG MED LÄNGMÄTNINGSSTRECK OCH LÄNGDANGIVELSE
	BRO
	ANNAN ANLÄGGNING (TEKNIKHUS, LEONING, TRUMMA, M.M.)
	BULLERSKYDDSSKÄRM
	STÄNGSEL
	DIKE
	NY JÄRNVÄG MED SLÄNT
	NY ALLMÄNN VÄG MED LÄNGMÄTNINGSSTRECK OCH LÄNGDANGIVELSE
	BETONGTUNNEL/TRÄG

	BEFINTLIG JÄRNVÄG
	TRÄDSÅKRING
	BEFINTLIGT VATTENDRAG, SJÖ
	INLÖSEN AV BYGGNAD/FASTIGHET
	ERBJUDANDE OM FRIVILLIG FÖRVARV AV BYGGNAD/FASTIGHET

— — — — — TRAKTGRÄNS
- - - - - FASTIGHETSGRÄNS

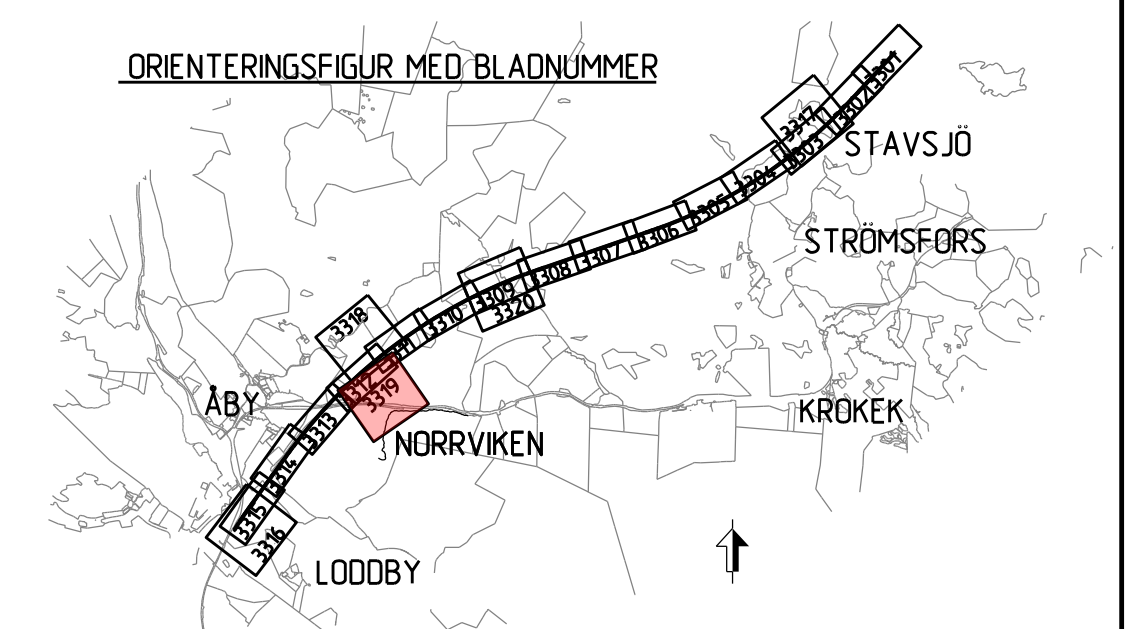

TYP AV PLAN		JÄRVÄGSPLAN			
LEVERANTÖR  Tel 08-695 60 00 www.sweco.se	AVDELNING UPPDRAGSNUMMER 30000904-004	LEVERANS/ÄNDRINGS FM KONSTRUKTIONSPER RITINGSNUMMER FÖRVALTNING	TEKNISKPÅRÅDE GRANSKNINGSSTATUS / SYFTE HANDLENSYFT ANLÄGGENHETSYP		
 TRAFIKVERKET SKAPAD AV SWECO/SEALKH GRANSKAD AV SWECO/SEKARH KÖKAD AV SWECO/SECUMI	OSTLÄNKEN MARKANSPRÅK STAVJS-LÖDBBY ILLUSTRATIONSKARTA (BSAB 00.01.10GR) SKALA 1:2000		RÖLMEETER+HÅNDEL 102 + 0 -103 + 0 RITINGSNUMMER PROJEKT 012-10GR-114-21-102-103 BLAD NASTA BLAD 3319 - ÄNDS		
jts jtsname		format		gr jtsname	

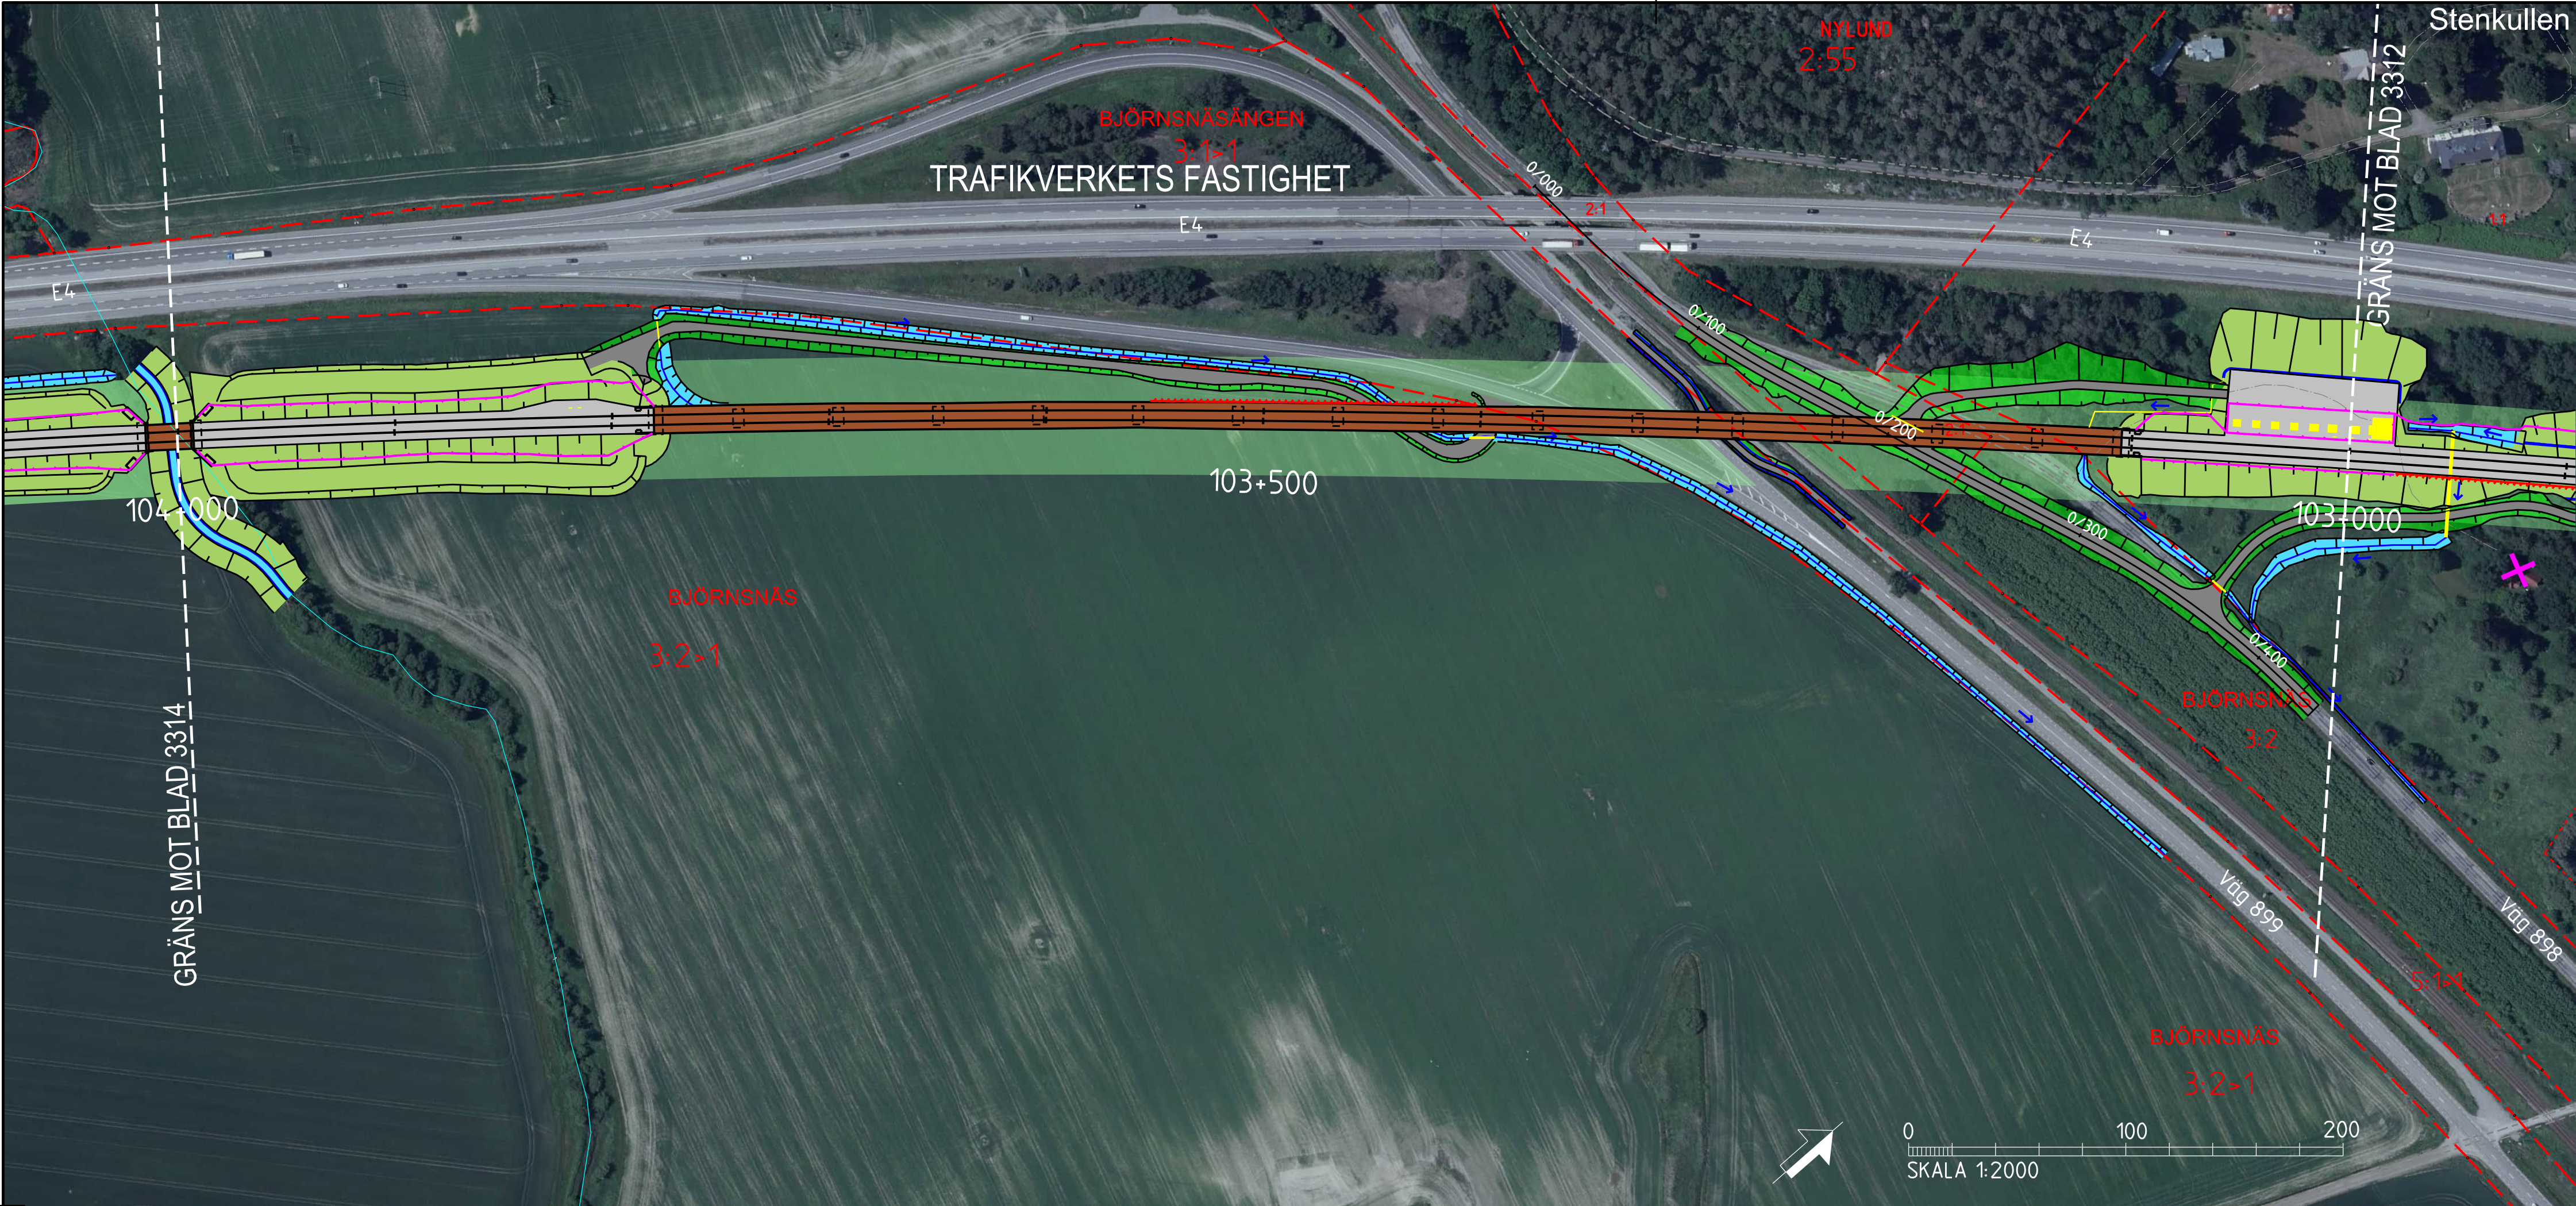

TECKENFÖRKLARING

NYA ANLÄGGNINGAR

0+000

NY JÄRNVÄG MED LÄNGDMÄTNINGSSTRECK OCH LÄNGDANGIVELSE

BRO

ANNAN ANLÄGGNING (TEKNIKHUS, LEDNING, TRUMMA, M.M.)

BULLERSKYDDSSKÄRM

STÅNGSEL

DIKE

NY JÄRNVÄG MED SLÄNT

YY+YYY

NY ALLMÄNN VÄG MED LÄNGDMÄTNINGSSTRECK OCH LÄNGDANGIVELSE

BETONGTUNNEL/TRÄG

BERGTUNNAR (MED PÅLAGT ORTOFOTO)

NY ENSKILD VÄG

ÖVRIGT

BEFINTLIG JÄRNVÄG

TRÄDSÄKRING

BEFINTLIGT VATTENORAG, SJÖ

INLÖSEN AV BYGGNAD/FASTIGHET

ERBJUDANDE OM FRIVILLIGT FÖRVARV AV BYGGNAD/FASTIGHET


BEFINTLIGA GRÄNSER

TRAKTGRÄNS

FASTIGHETSGRÄNS

COORDINATSYSTEM I PLAN: SWREF 99 16 30

COORDINATSYSTEM I HÖJD: RH2000

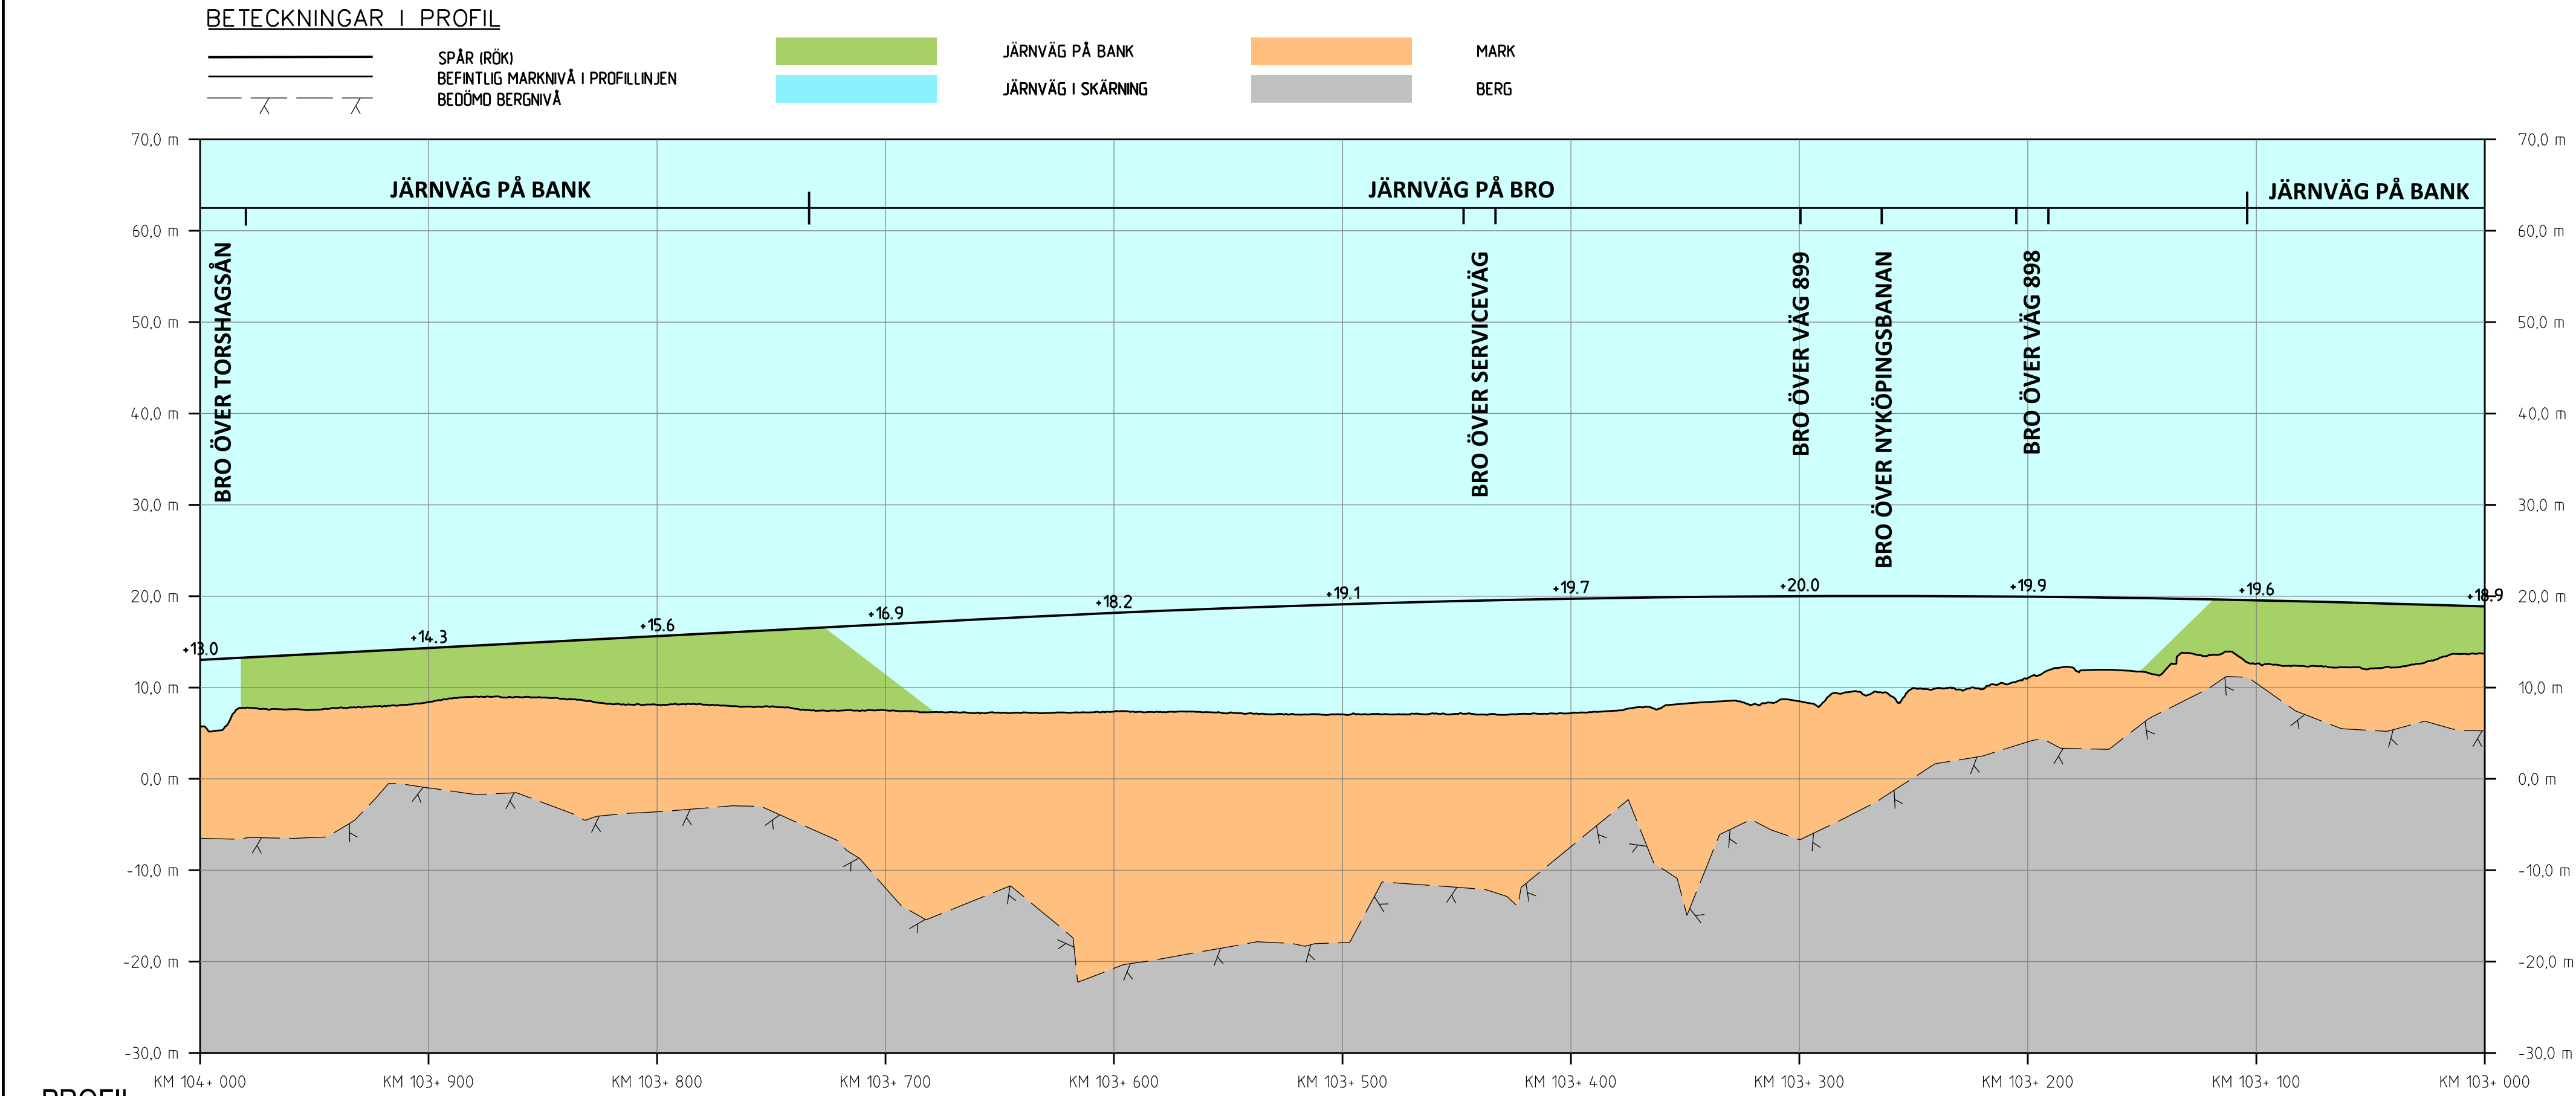



TECKENFÖRKLARING

KOORDINATSYSTEM I PLAN: SWREF 99 16 30
KOORDINATSYSTEM I HÖJD: RH2000

NYA ANLÄGGNINGAR

- 0+000 NY JÄRNVÄG MED LÄNGDMÄTNINGSSTRECK OCH LÄNGDANGIVELSE
- BRO
- ANNAN ANLÄGGNING (TEKNIKHUS, LEDNING, TRUMMA, M.M.)
- BULLERSKYDDSSKÄRM
- STÄNGSEL
- DIKE
- NY JÄRNVÄG MED SLÄNT
- YY+YYY NY ALLMÄNN VÄG MED LÄNGDMÄTNINGSSTRECK OCH LÄNGDANGIVELSE
- BETONGTUNNEL/TRÄG
- BERGTUNNAR (MED PÅLAGT ORTOFOTO)
- NY ENSKILD VÄG

ÖVRIGT



- BEFINTLIG JÄRNVÄG
- TRÄDSÄKRING
- BEFINTLIGT VATTENDORAG, SJÖ
- INLÖSEN AV BYGGNAD/FASTIGHET
- ERBJUDANDE OM FRIVILLIG FÖRVARV AV BYGGNAD/FASTIGHET

BEFINTLIGA GRÄNSER


- TRAKTGRÄNS
- FASTIGHETSGRÄNS

BETECKNINGAR I PROFIL

- SPÅR (RÖKI) BEFINTLIG MARKNIVÅ I PROFILLINJEN BEDÖMD BERG NIVÅ
- JÄRNVÄG PÅ BANK
- JÄRNVÄG I SKÄRNING
- MARK
- BERG

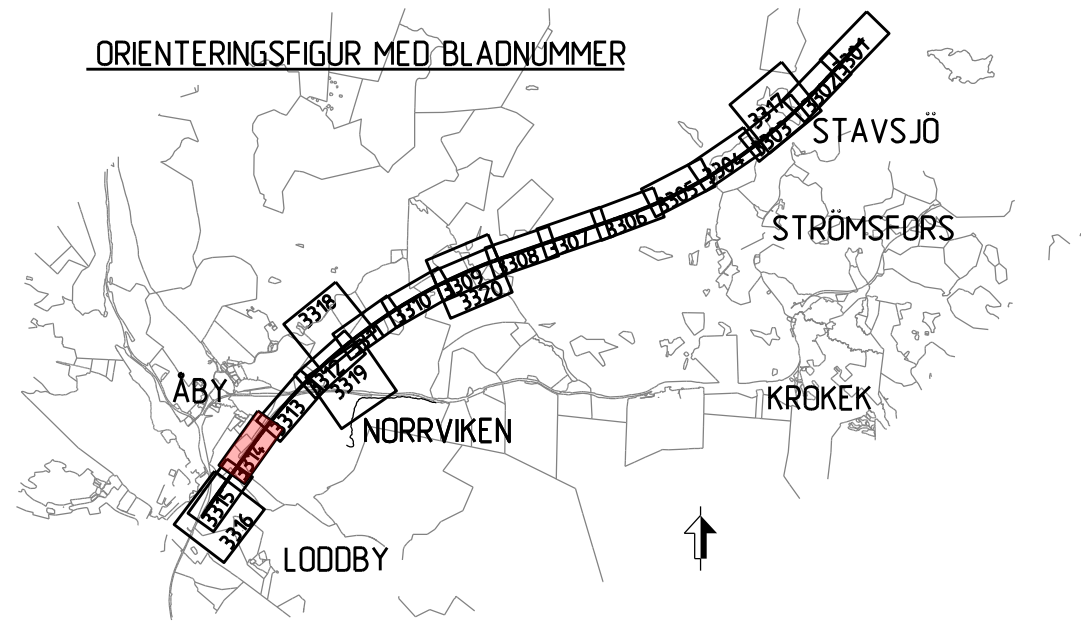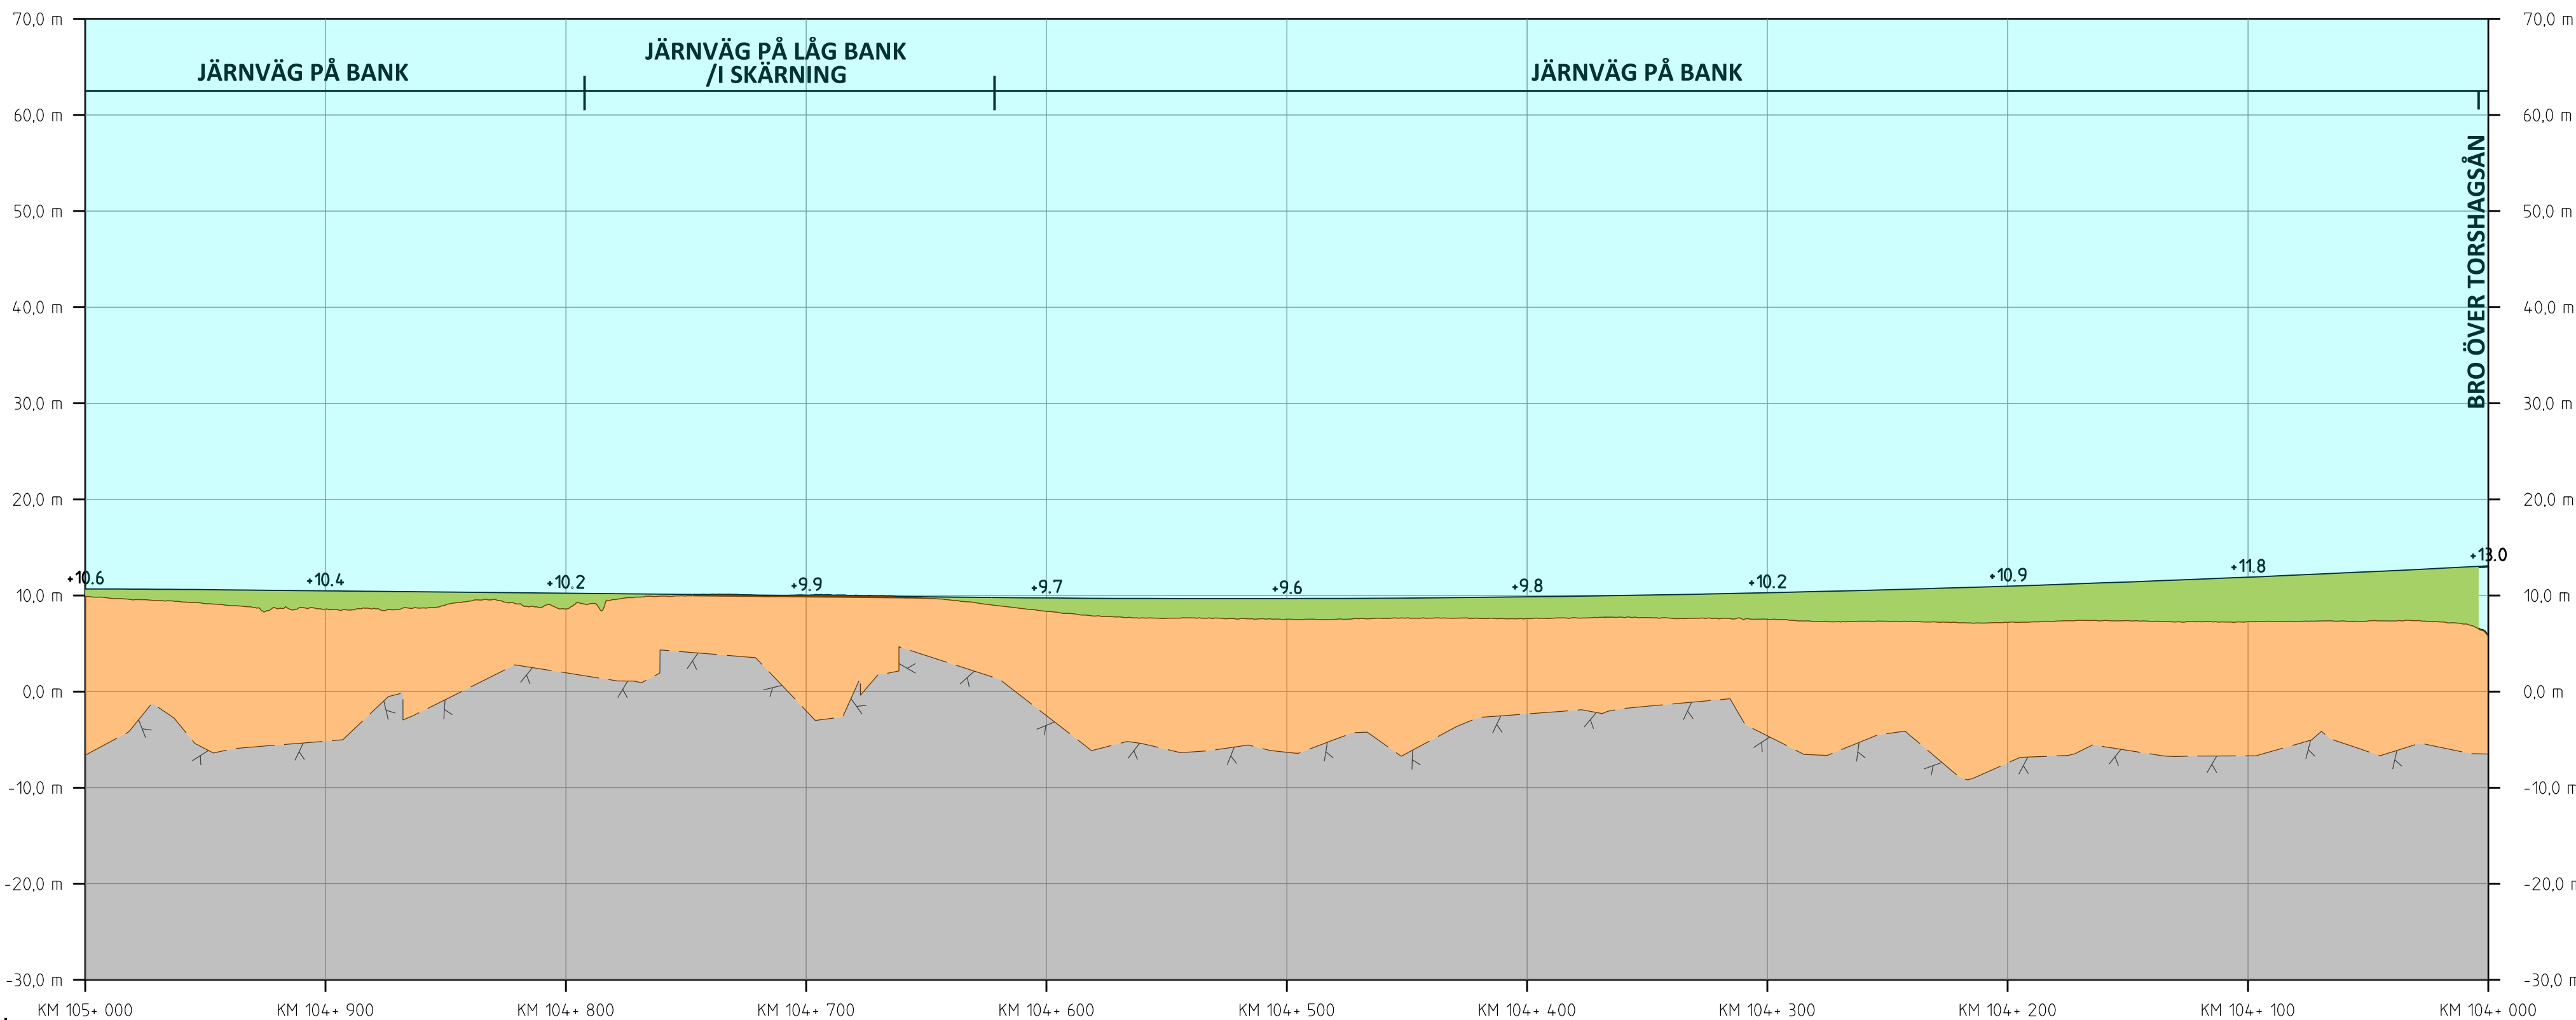

JÄRNVÄGSPLAN			
LEVERANTÖR	AVDELNING	TEKNIKPRÅGE	GRÄNSSTATUS / SYFTE
SWECO	UPPFÖRINGSNUMMER 30000904-004	KONSTRUKTIONSNUMMER	
TRAFIKVERKET	OSTLÄNKEN		
SKAPAD AV SWECO/SEALKH	MARKANSPRÅK STAVSJÖ-LODBY	ANLÄGGNINGSTYP	
GRANSKAD AV SWECO/SEALKH	ILLUSTRATIONSKARTA (BSAB 00. 01. 10GR)	ANLÄGGNINGSTYP	
GRANSKAD AV SWECO/SEALKH	SKALA 1:2000	ANLÄGGNINGSTYP	
GRANSKAD AV SWECO/SEALKH	SKALA 1:2000	ANLÄGGNINGSTYP	
GRANSKAD AV SWECO/SEALKH	SKALA 1:2000	ANLÄGGNINGSTYP	

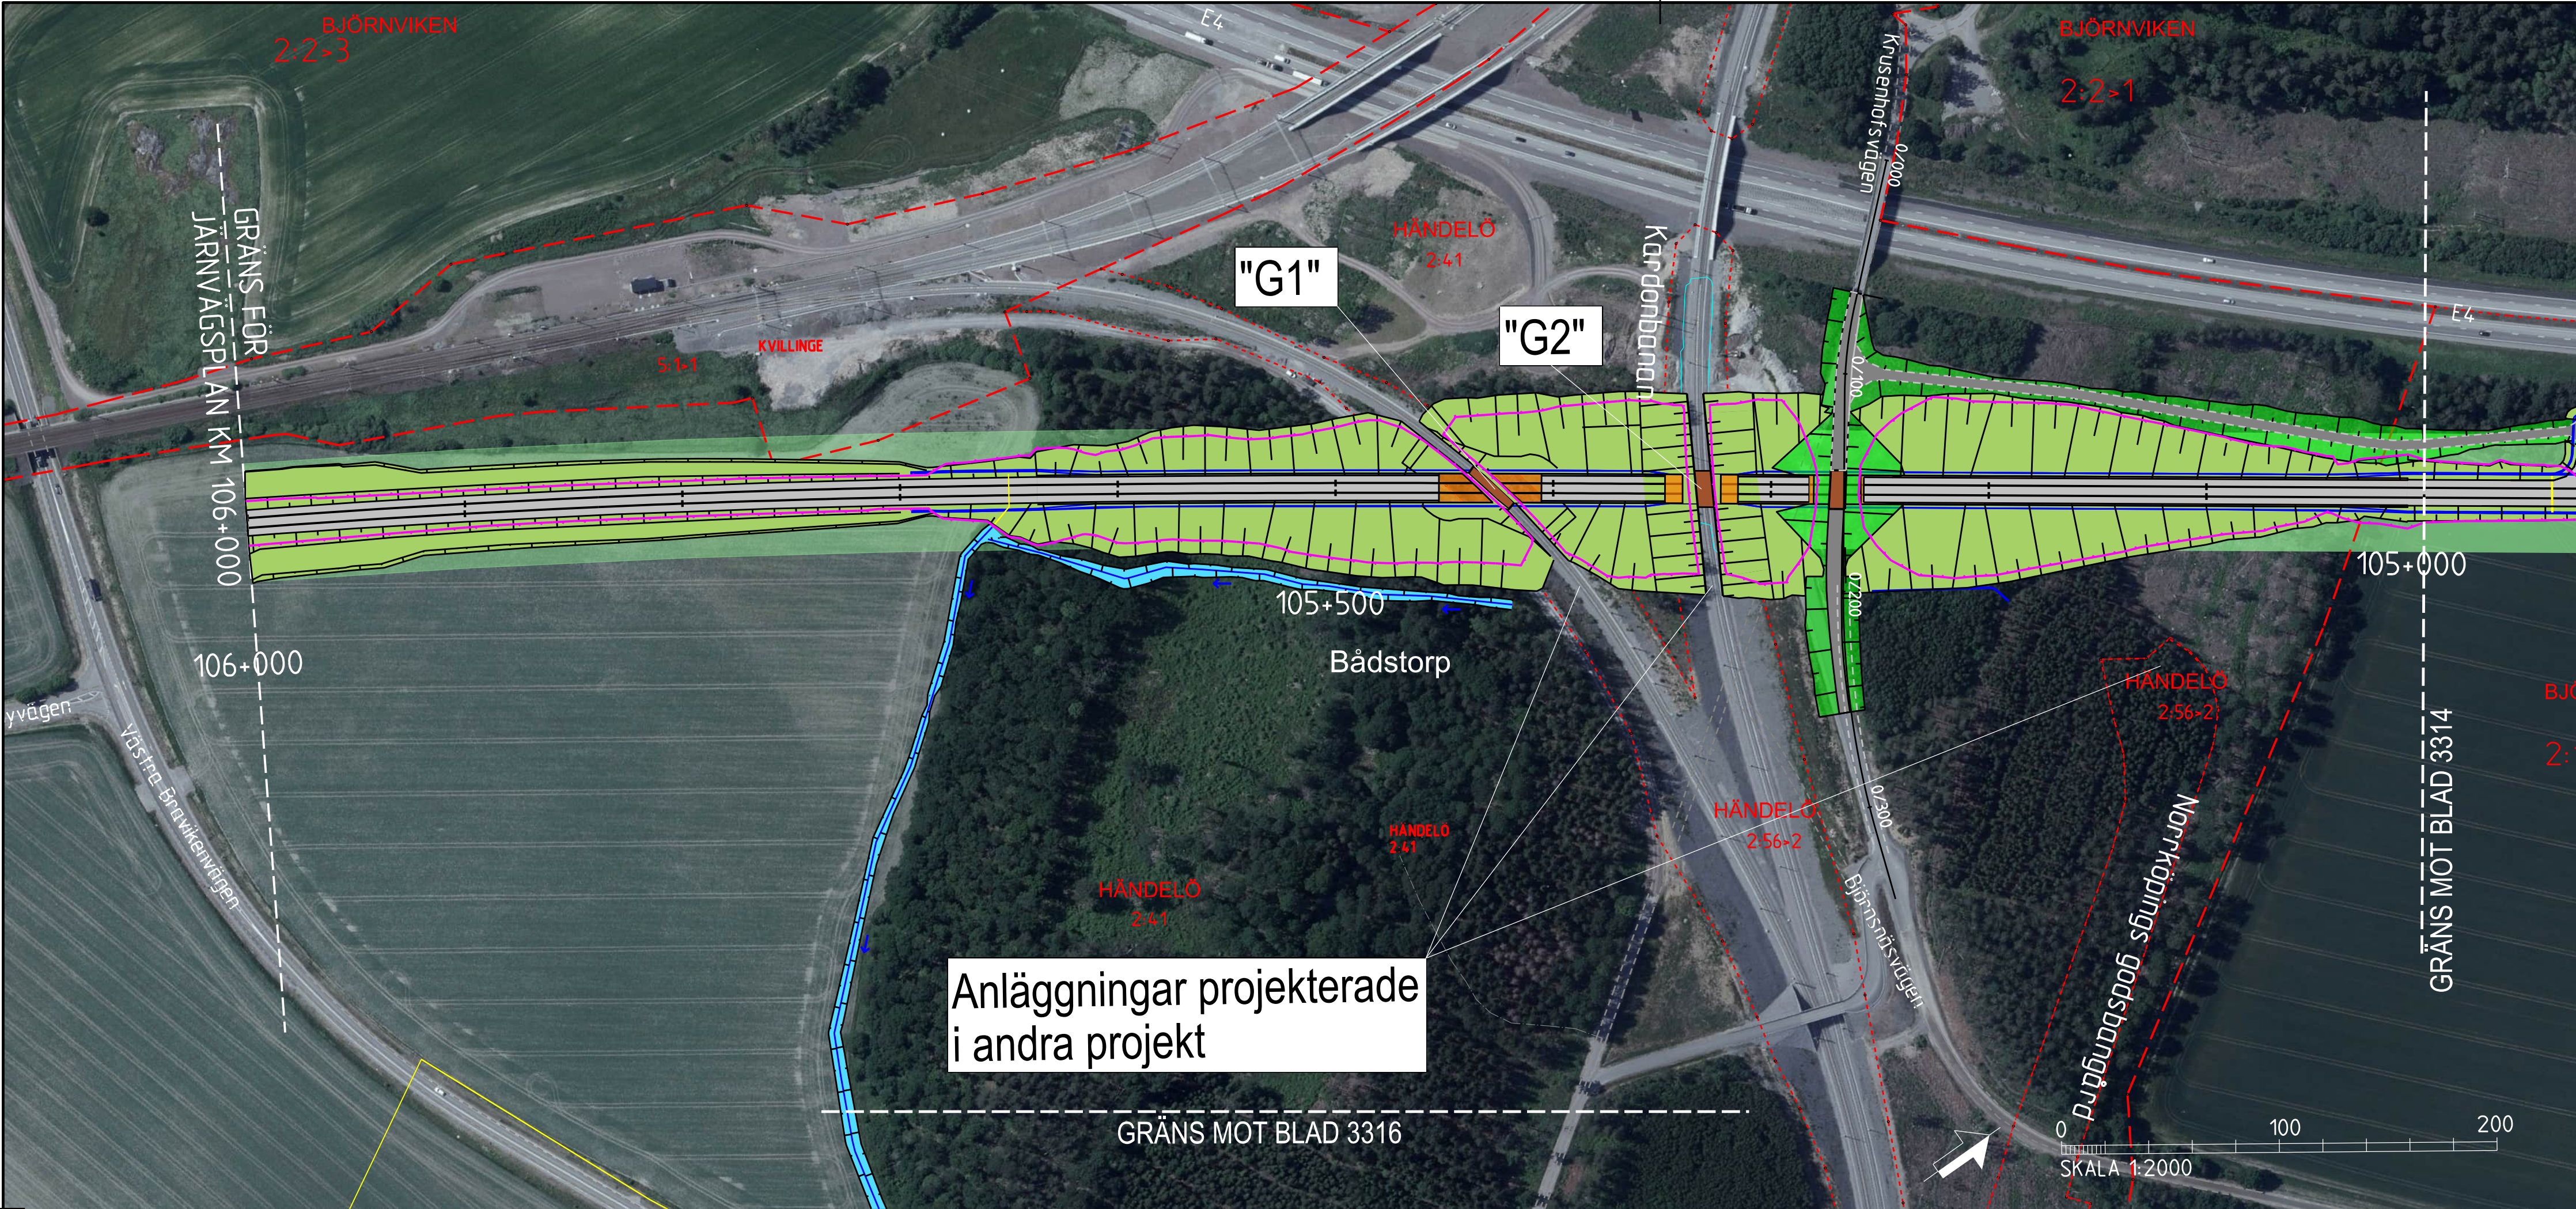

TECKENFÖRKLARING

KOORDINATSYSTEM I PLAN: SWREF 99 16 30
KOORDINATSYSTEM I HÖJD: RH2000

NYA ANLÄGGNINGAR

0+000

NY JÄRNVÄG MED LÄNGDMÄTNINGSSTRECK OCH LÄNGDANGIVELSE

BRO

ANNAN ANLÄGGNING (TEKNIKHUS, LEDNING, TRUMMA, M.M.)

BULLERSKYDDSSKÄRM

STÄNGSEL

DIKE

NY JÄRNVÄG MED SLÄNT

YY+YYY

NY ALLMÄNN VÄG MED LÄNGDMÄTNINGSSTRECK OCH LÄNGDANGIVELSE

BETONGTUNNEL/TRÄG

BERGTUNNAR (MED PÅLAGT ORTOFOTO)

NY ENSKILD VÄG

ÖVRIGT

BEFINTLIG JÄRNVÄG

TRÄDSÄKRING

BEFINTLIGT VATTENDRAG, SJÖ

INLÖSEN AV BYGGNAD/FASTIGHET

ERBJUDANDE OM FRIVILLIGT FÖRVARV AV BYGGNAD/FASTIGHET

BEFINTLIGA GRÄNSER

TRAKTGRÄNS


FASTIGHETSGRÄNS

BETECKNINGAR I PROFIL


SPÅR (RÖK)
BEFINTLIG MARKNIVÅ I PROFILLINJEN
BEDÖMD BERG/NIVÅ

JÄRNVÄG PÅ BANK
JÄRNVÄG I SKÄRNING


MARK
BERG

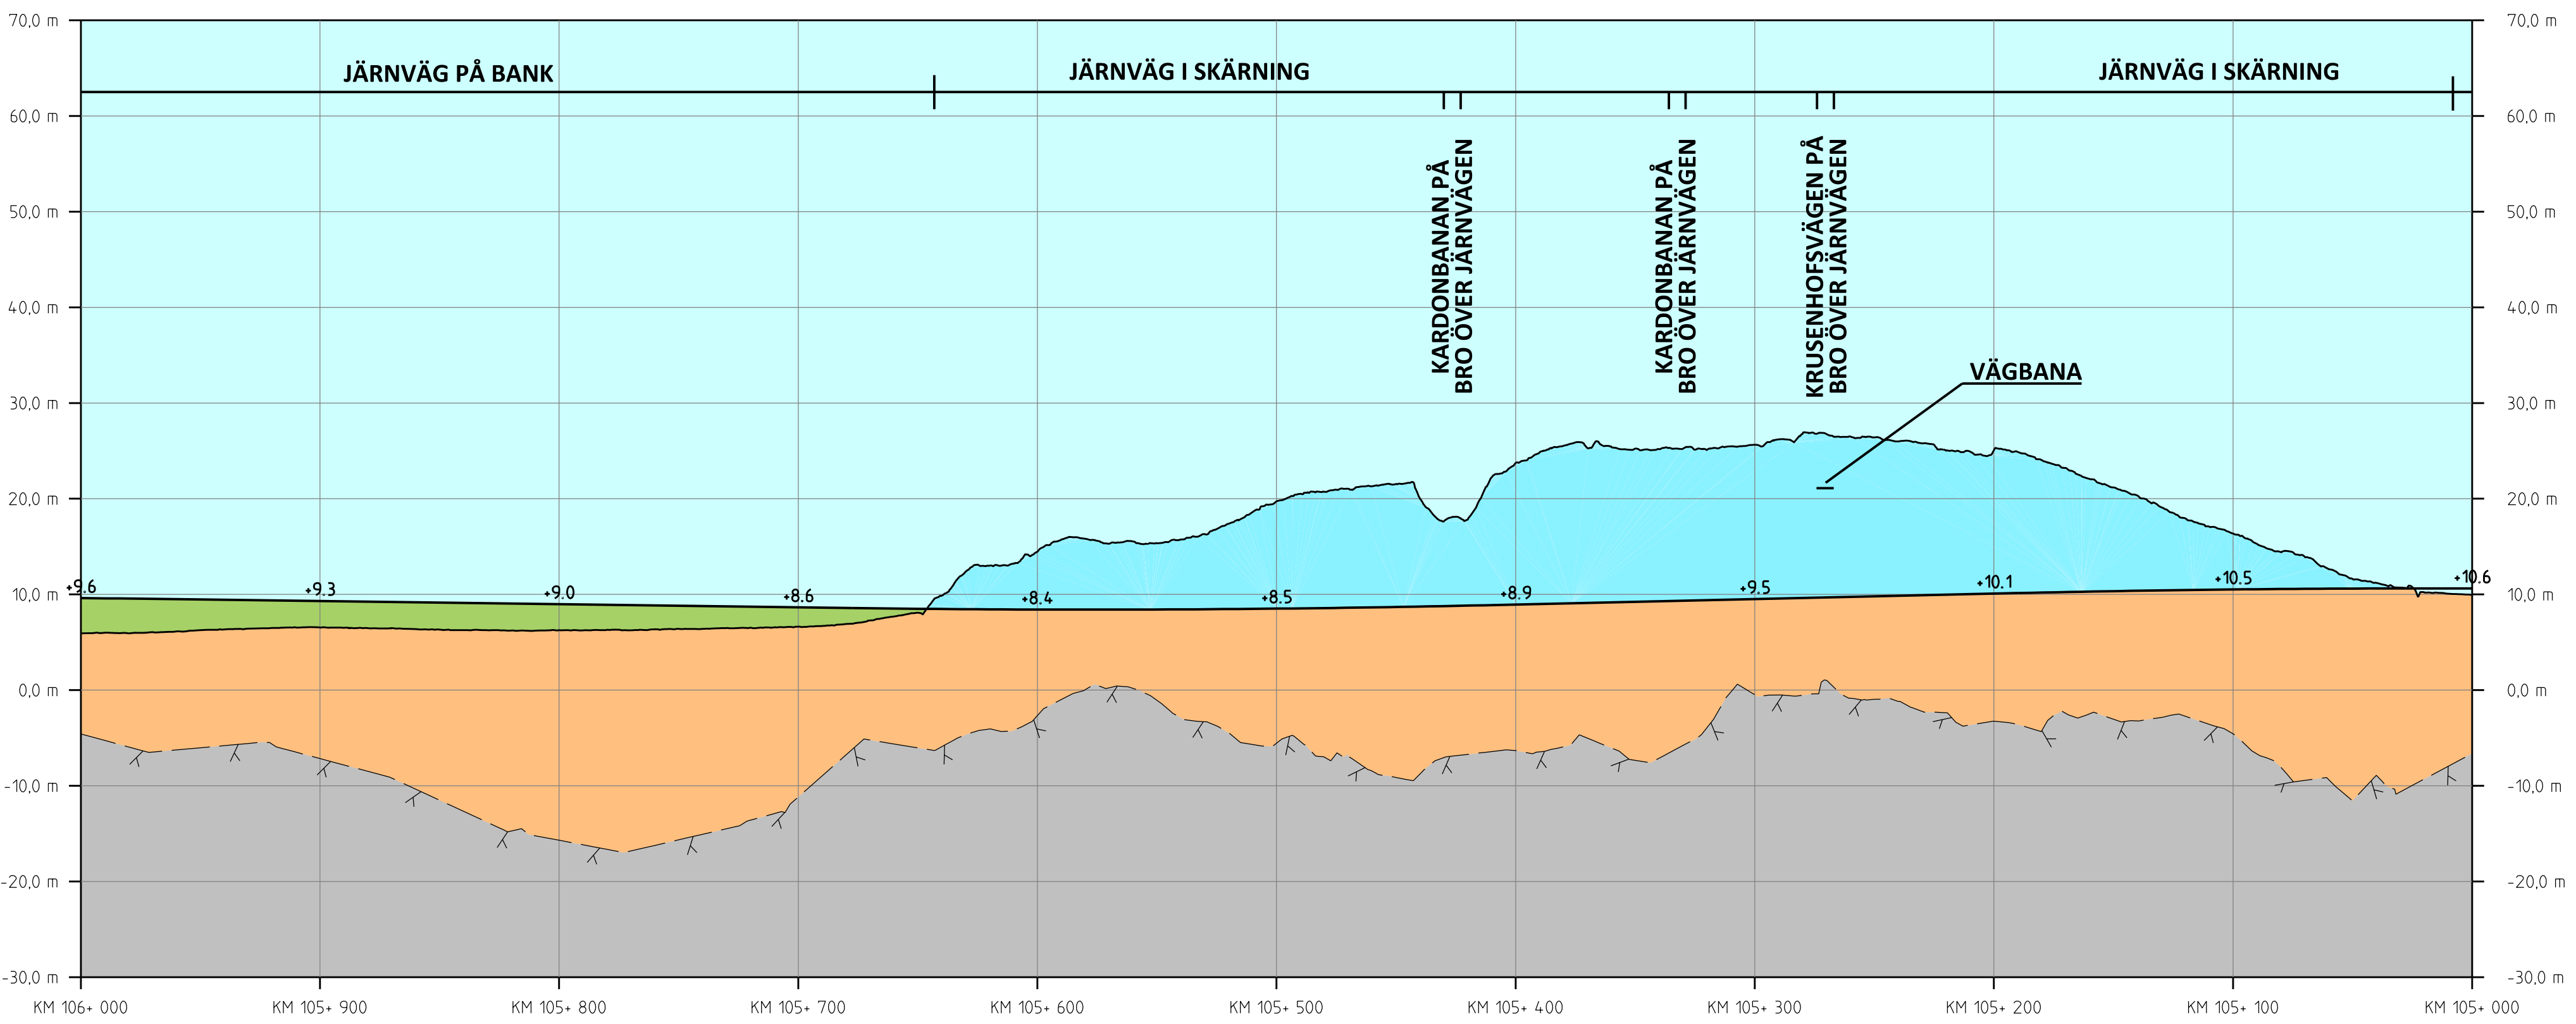

PROFIL
SPÅRPROFIL LÄNGS NEDSPÅRET (ÖSTLIGA SPÅRET)

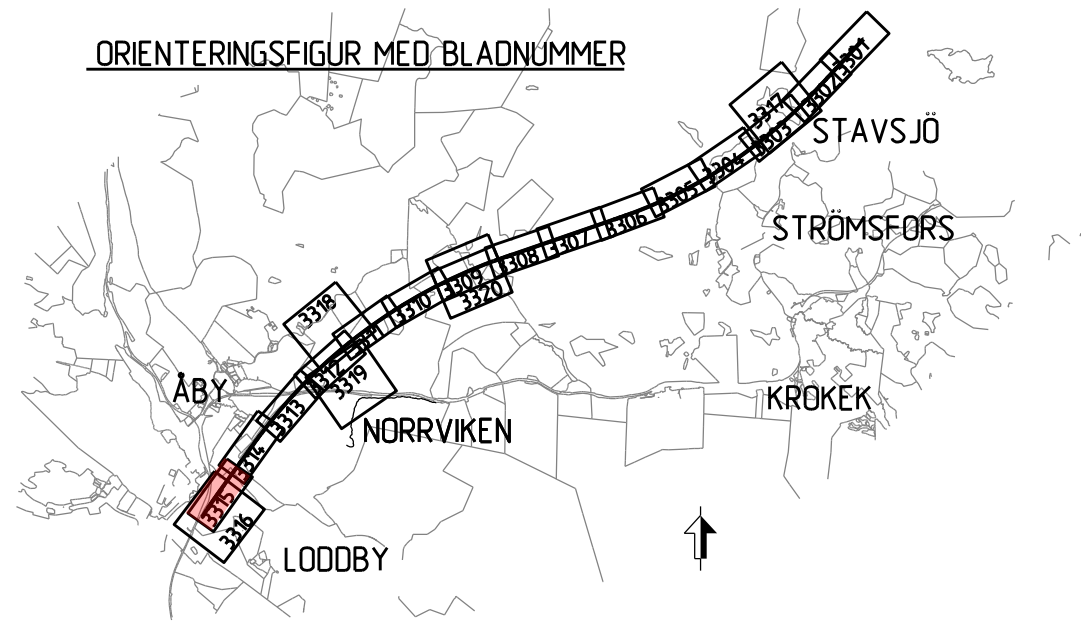


JÄRNVÄGSPLAN			
LEVERANTÖR	AVGIVNING	TEKNIKPRÅGE	
SWECO	UPPDRAGSNUMMER 30000904-004	KONSTRUKTIONSNUMMER	GRÄNSNINGSSYSTEM / SYFTE
TRAFIKVERKET	OSTLÄNKEN		
SKAPAD AV SWECO/SEALKH	MARKANSPRÅK STAVSJÖ-LODDBY		
GRANSKAD AV SWECO/SEALKH	ILLUSTRATIONSKARTA (BSAB 00.01.10GR)		
GRANSKAD AV SWECO/SECUMI	SKALA 1:2000		
DOKUMENT 2023-05-15	FÖRSTÄ A1		
	RITNINGEN FÖRVALTNING		
	BLAD 3315		
	NÄSTA BLAD		
	ÄNDER		

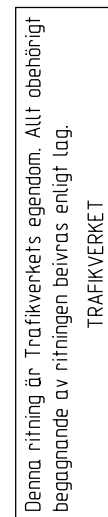


KOORDINATSYSTEM I PLAN: SWEREF 99 16 30
 KOORDINATSYSTEM I HÖJD: RH2000


NYA ANLÄGGNINGAR

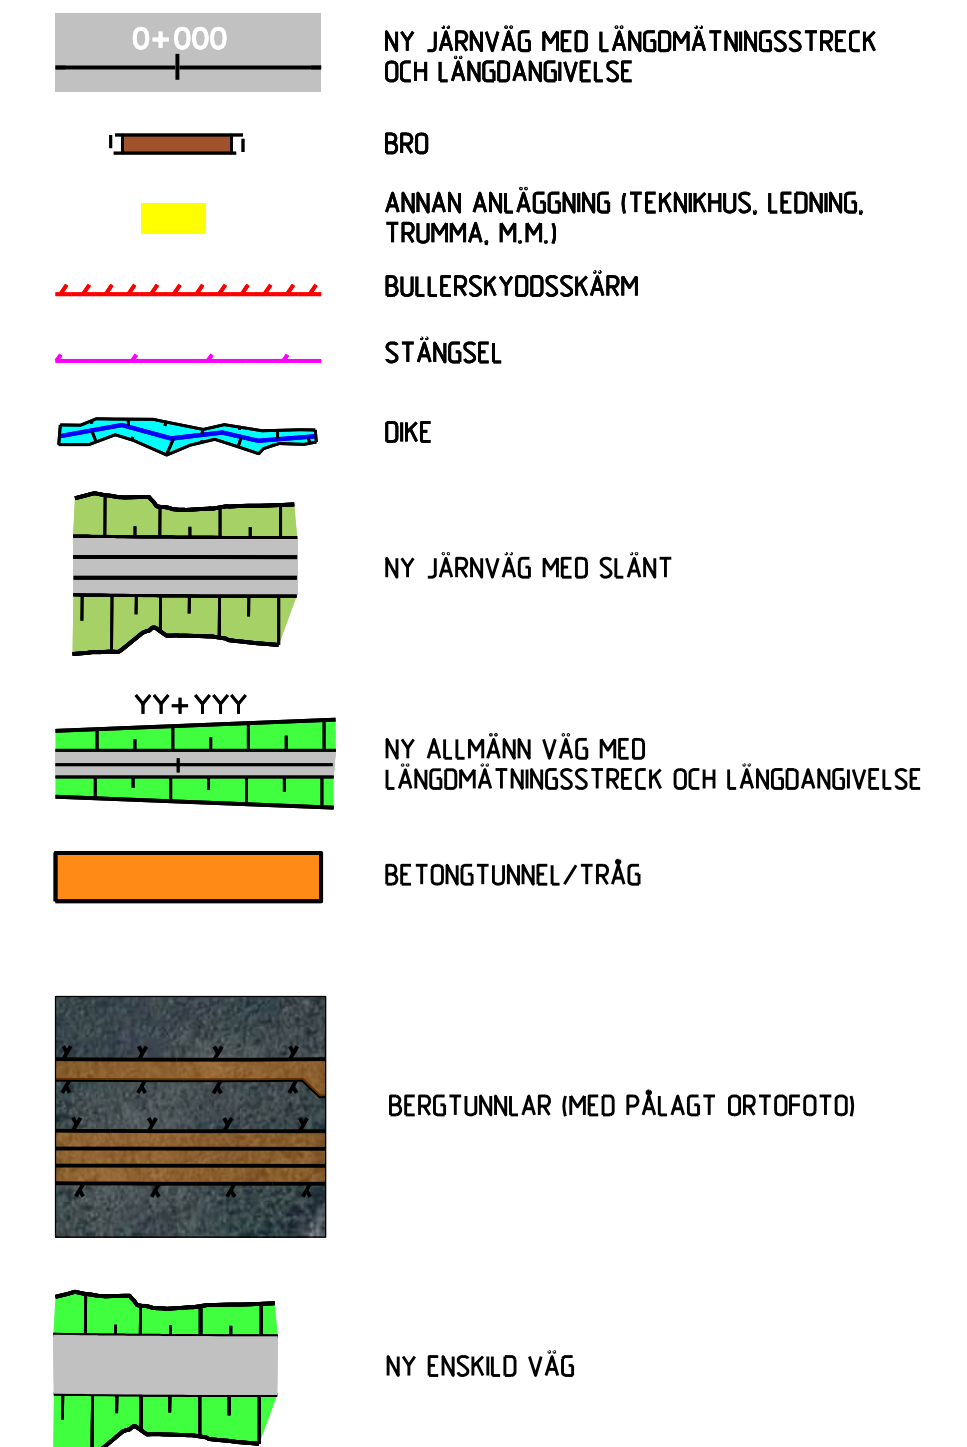

ÖVRIGT

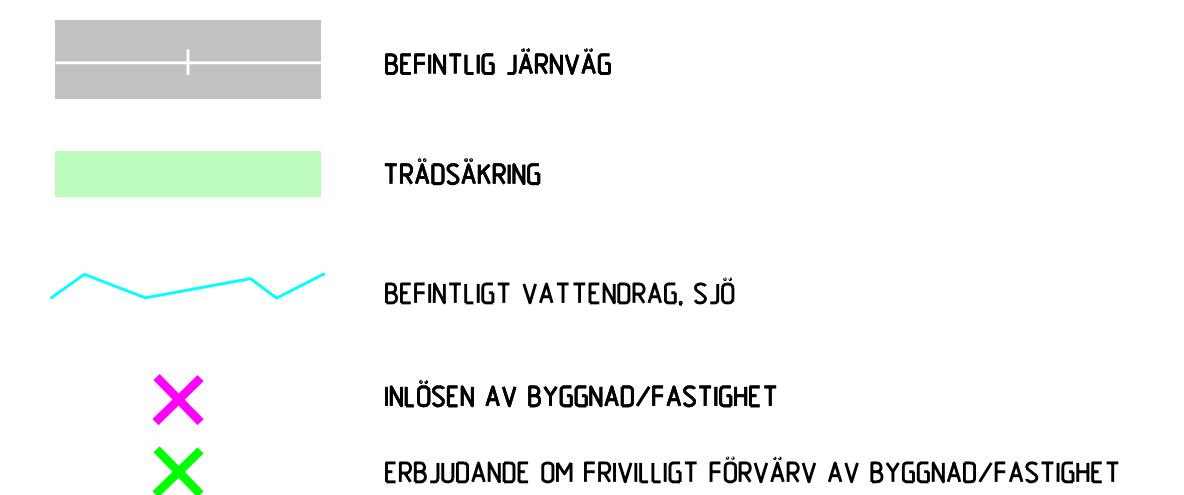

BEFINTLIGA GRÄNSER

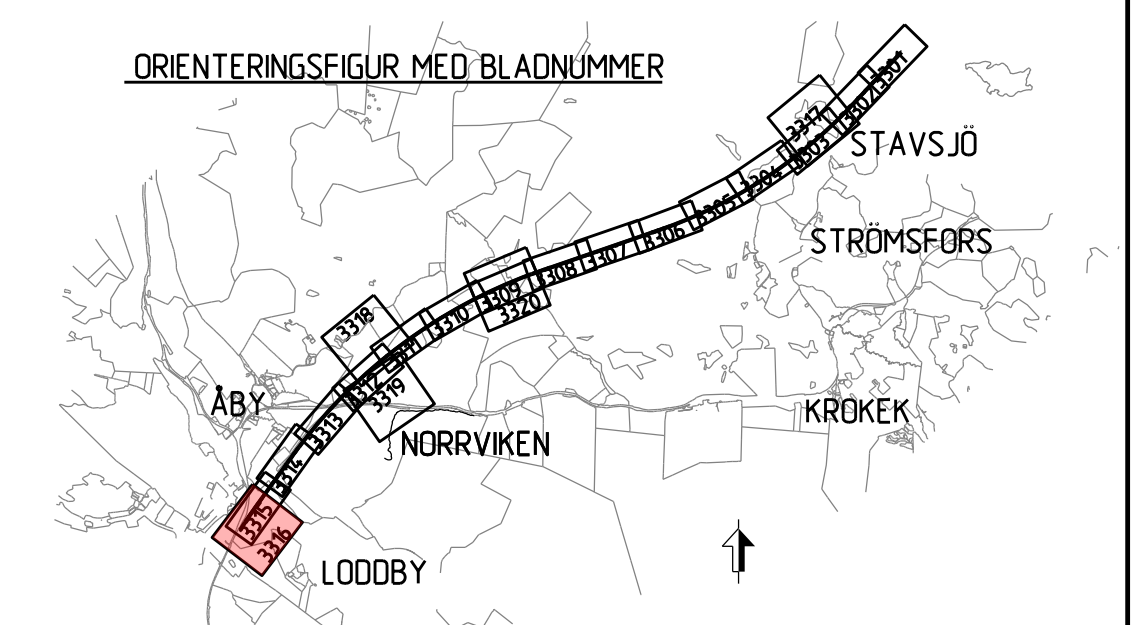

TYP AV PLAN		JÄRVÄGSPLAN			
LEVERANTÖR	 Tel 08-695 60 00 www.sweco.se	AVSLUTNING	LEVERANS/ÄNDRINGSPM	TEKNISKPÅRÅL	
 TRAFIKVERKET	UPPERKÄNSNUMMER 300000904-004	KONSTRUKTIONSNUMMER	GRANSKNINGSSTATUS / SYFTE		
			HANDLINGSYFT		
			ANLÄGGNINGSTYP		
SKAPAD AV SWECO/SLALKH	OSTLÄNKEN MÄRKANSPRÅK STAVSJO-LÖDBY		KILOMETERPÅRÅL 105 + 300 -106 + 0	BAND 506	
GRANSKAD AV SWECO/SEKARH	ILLUSTRATIONSKARTA (BSAB 00.01.10GR)		RITNINGSNUMMER PROJEKT 02-12-10GR/11A-21-105-106		
GÖDDAG AV SWECO/SECLUM	DATUM 2023-05-15	SKALA 1:2000	FORMAT A1	BLAD 3316	ÄNDR. -
i/s: i/sprite		d/s: d/sprite		m: m/sprite	