


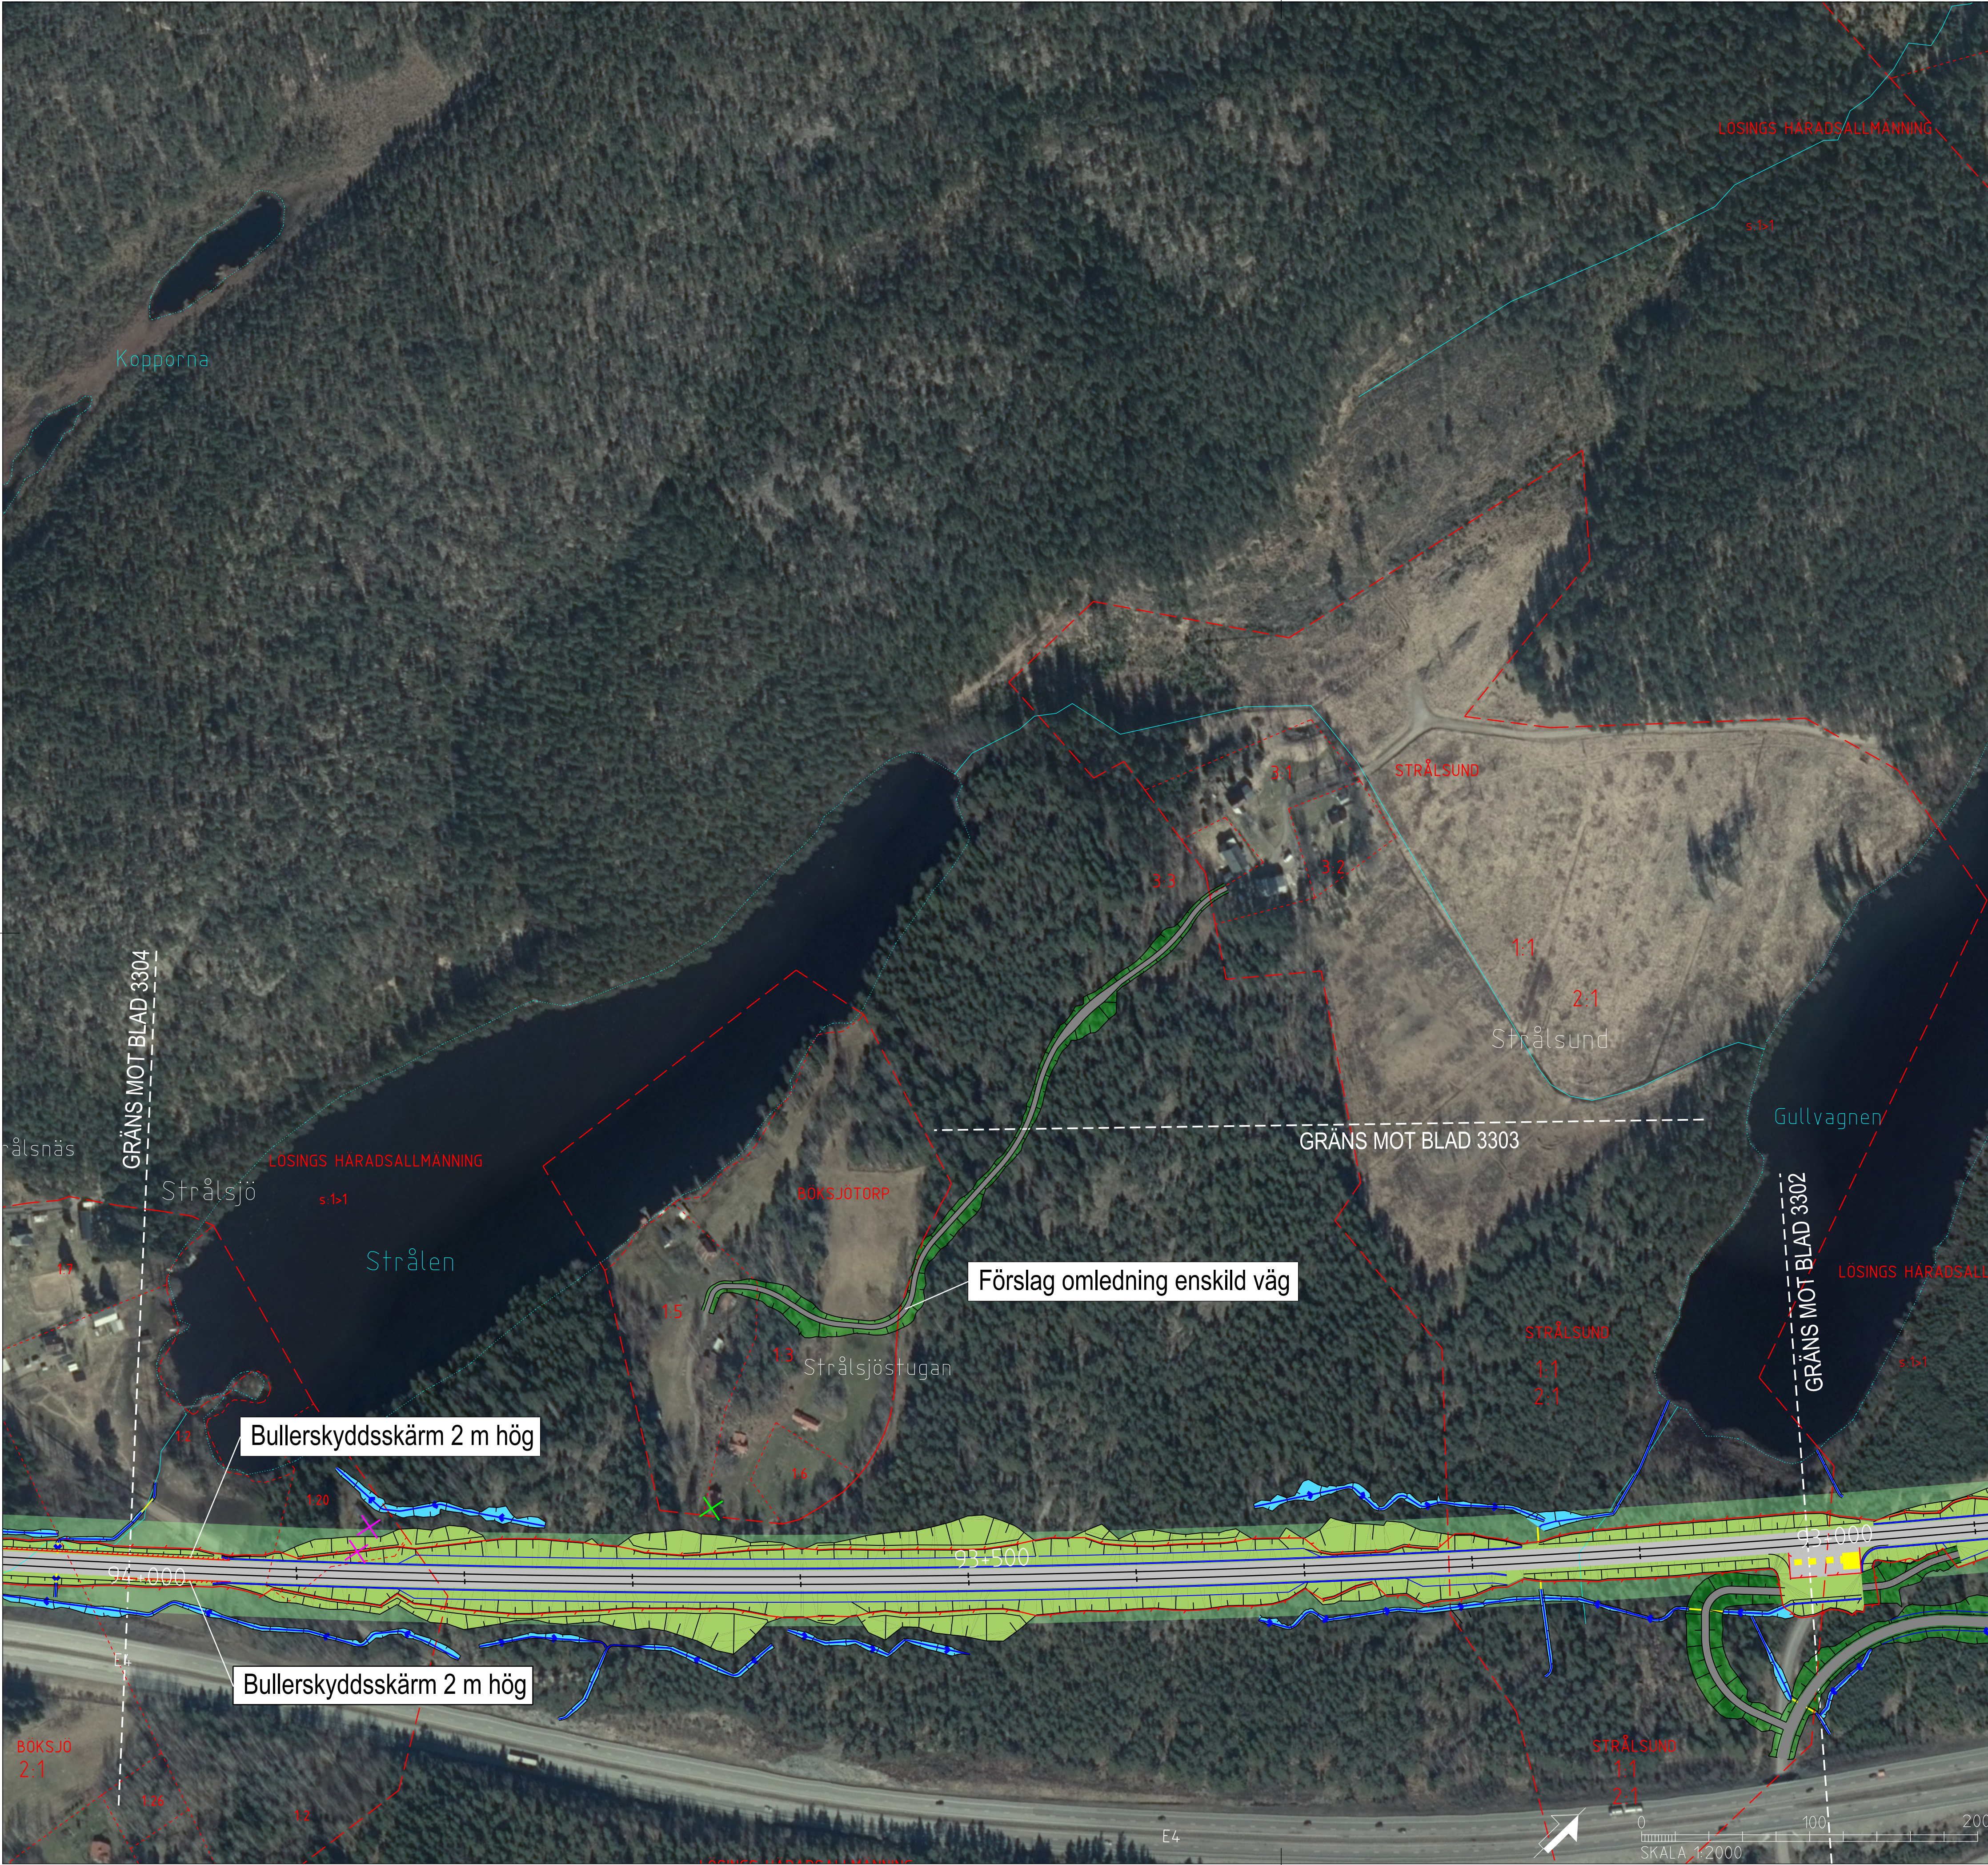

TECKENFÖRKLARING

KOORDINATSYSTEM I PLAN: SWEREF 99 16 30
KOORDINATSYSTEM I HÖJD: RH2000
DATUM ORTOFOTO: 2018-01-31

NYA ANLÄGGNINGAR

- 0+000 NY JÄRNVÄG MED LÄNGDMÄTNINGSSTRECK OCH LÄNGDANGIVELSE
- BRO
- ANNAN ANLÄGGNING (TEKNIKHUS, LEDNING, TRUMMA, M.M.)
- BULLERSKYDDSSKÄRM
- STÄNGSEL
- DIKE
- NY JÄRNVÄG MED SLANT
- YY+YYY NY VÄG MED LÄNGDMÄTNINGSSTRECK OCH LÄNGDANGIVELSE
- BETONGTUNNEL/TRÄG
- BERGTUNNEL


ÖVRIGT

- BEFINTLIG JÄRNVÄG
- TRÄDSÄKRING
- NYA VÄGAR
- INLÖSEN AV BYGGNAD/FASTIGHET
- FRIVILLIGT FÖRVARV AV FASTIGHET

BEFINTLIGA GRÄNSER

- TRAKTGRÄNS
- FASTIGHETSGRÄNS

ORIENTERINGSFIGUR MED BLADNUMMER

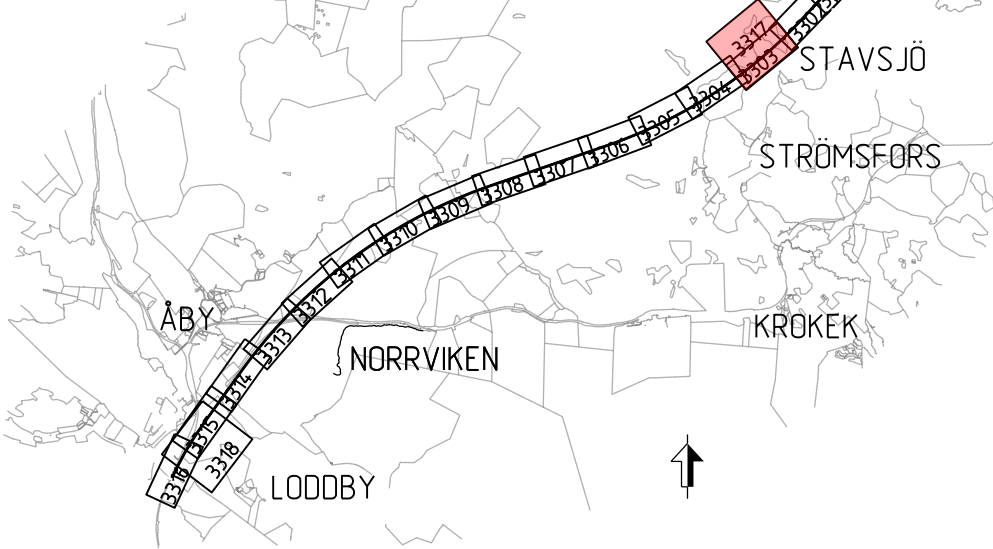

ANER	ANDERINGEN AVSER	GODKÄND AV	ANER	DATUM
TYP AV PLAN				
JÄRNVÄGSPLAN				
LEVERANTÖR	AVDELNING	LEVERANS/ÄNDRINGS-PM	TEKNISKT RÅDE	
SWECO	UPPDRAGSNUMMER 12800822-004	KONSTRUKTIONSNUMMER	GRANSKNINGSSTATUS / SYFTE	
TRAFIKVERKET	OSTLÄNKEN		PRELIMINÄR	
			HÄNDLIGHET	
SKAPAD AV SWECO/SEPAJU		MARKANSPRÅK STAVSJÖ-LÖDDBY		SAMRÅDSHANDLING
GRANSKAD AV		ILLUSTRATIONSKARTA IBSAB 00. 01. 10GR		ANLÄGGNINGSTYP
GODKÄND AV		SKALA 1:2000		ANLÄGGNINGSTYP
DATUM 2019-11-04		FÖRÄT A1		ANLÄGGNINGSTYP
		RITINGSNUMMER FÖRVALTNING		ANLÄGGNINGSTYP
		BLAD 3317		ANLÄGGNINGSTYP
		NÄSTA BLAD		ANLÄGGNINGSTYP
		ANER		ANLÄGGNINGSTYP

Den här ritning är Trafikverkets egendom. Allt obehörigt begagnande av ritningen beivras enligt lag.

TRAFIKVERKET