


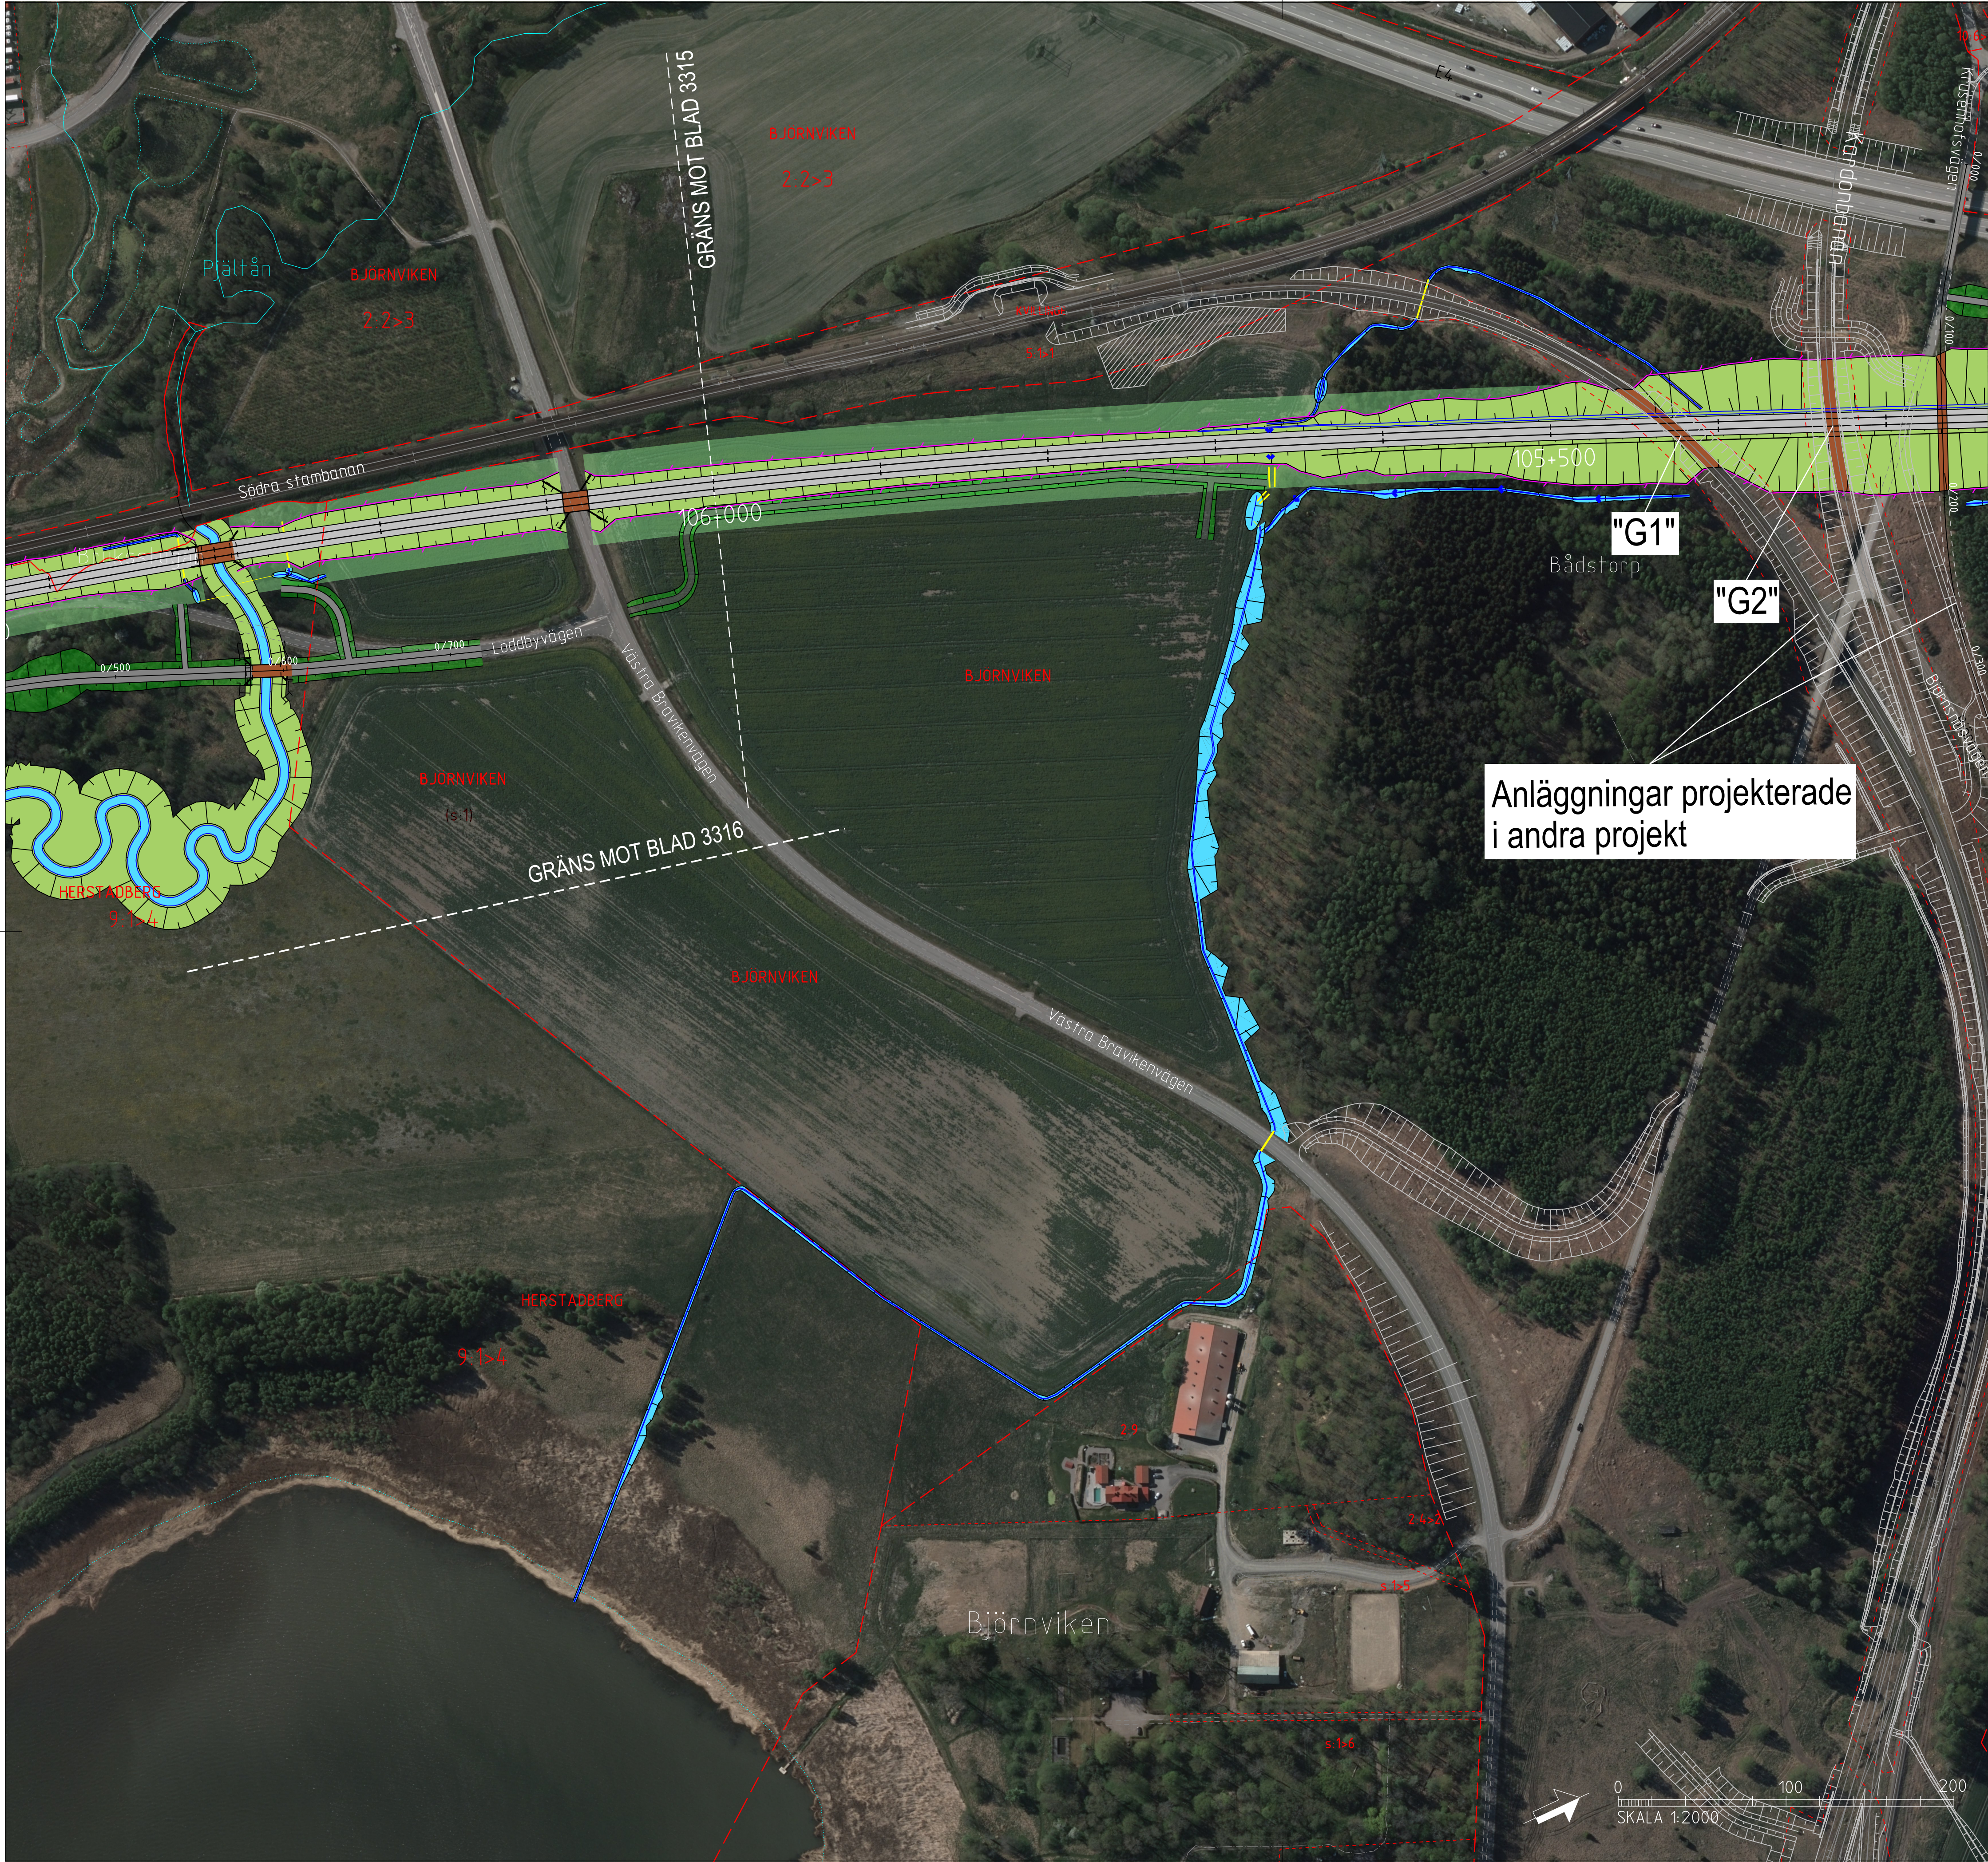

TECKENFÖRKLARING

KOORDINATSYSTEM I PLAN: SWEREF 99 16 30
KOORDINATSYSTEM I HÖJD: RH2000
DATUM ORTOFOTO: 2018-01-31

NYA ANLÄGGNINGAR

- 0+000 NY JÄRNVÄG MED LÄNGDMÄTNINGSSTRECK OCH LÄNGDANGIVELSE
- BRÖ
- ANNAN ANLÄGGNING (TEKNIKHUS, LEDNING, TRUMMA, M.M.)
- BULLERSKYDDSSKÄRM
- STÄNGSEL
- DIKE
- NY JÄRNVÄG MED SLANT
- YY+YYY NY VÄG MED LÄNGDMÄTNINGSSTRECK OCH LÄNGDANGIVELSE
- BETONGTUNNEL/TRÄG
- BERGTUNNEL


ÖVRIGT

- BEFINTLIG JÄRNVÄG
- TRÄDSÄKRING
- NYA VÄGAR
- INLÖSEN AV BYGGNAD/FÄSTIGHET
- FRIVILLIGT FÖRÄRV AV FÄSTIGHET

BEFINTLIGA GRÄNSER

- TRAKTGRÄNS
- FÄSTIGHETSGRÄNS

ORIENTERINGSFIGUR MED BLADNUMMER

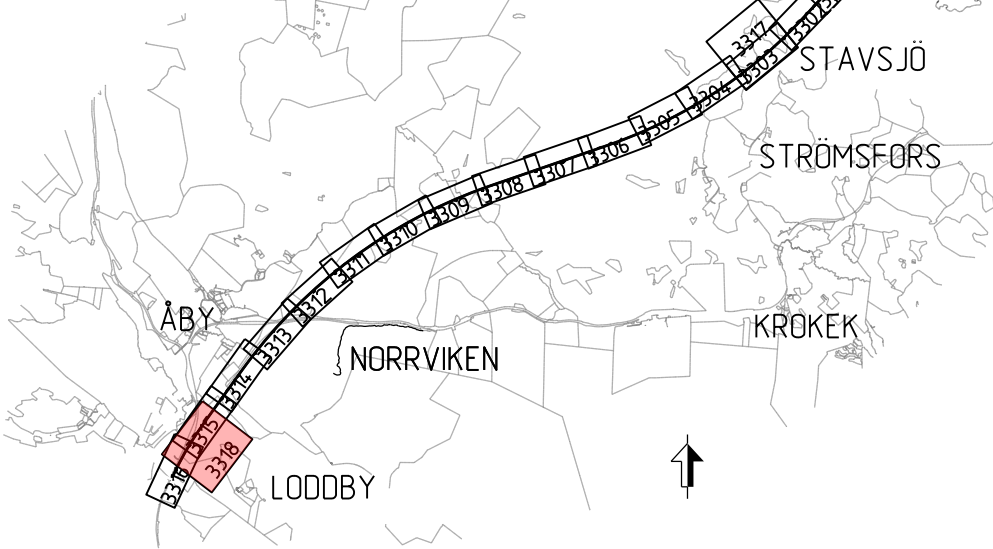

ANR. ANDRINGS AVSR		GODKÄND AV	ANR. DATUM
TYP AV PLAN	JÄRNVÄGSPLAN		
LEVERANTÖR	AVDELNING	LEVERANS/ANDRINGS-PM	TEKNISPRÅG
SWECO	UPPDRAGSNUMMER 12800822-004	KONSTRUKTIONSNUMMER	GRANSKNINGSSTATUS / SYFTE PRELIMINÄR
TRAFIKVERKET	MARKANSPRÅK STAVSJÖ-LODDBY		HANDLINGSTYP SAMRÄDSHANDLING
SKAPAD AV SWECO/SEPASU	ILLUSTRATIONSKARTA IBSAB 00. 01. 10GR		ANLÄGGNINGSTYP
GRANSKAD AV	SKALA 1:2000	FÖRHAT A1	TRÄSNUMMER FÖRVALTNING
GODKÄND AV	DATUM 2019-11-04		BLAD 3318
			NÄSTA BLAD -
			ANR. -

00_jernv

plotline

Gränser enligt Trafikverkets regler. Allt deltagande
begärande av rätten bevisas enligt lag.

TRAFIKVERKET