


XREF: 2025-11-21 18:33
K11-PRUSE/02604 - VENUELSÖSTRÅKET GC-VÄG OCH KOLLEKTIVTRAFIKATGÅRDER VÄG 260 93039302 CAD1 (VP)1/STOCKHOLM STADTRIDF-03610216.DWG EMIL STOIANOV

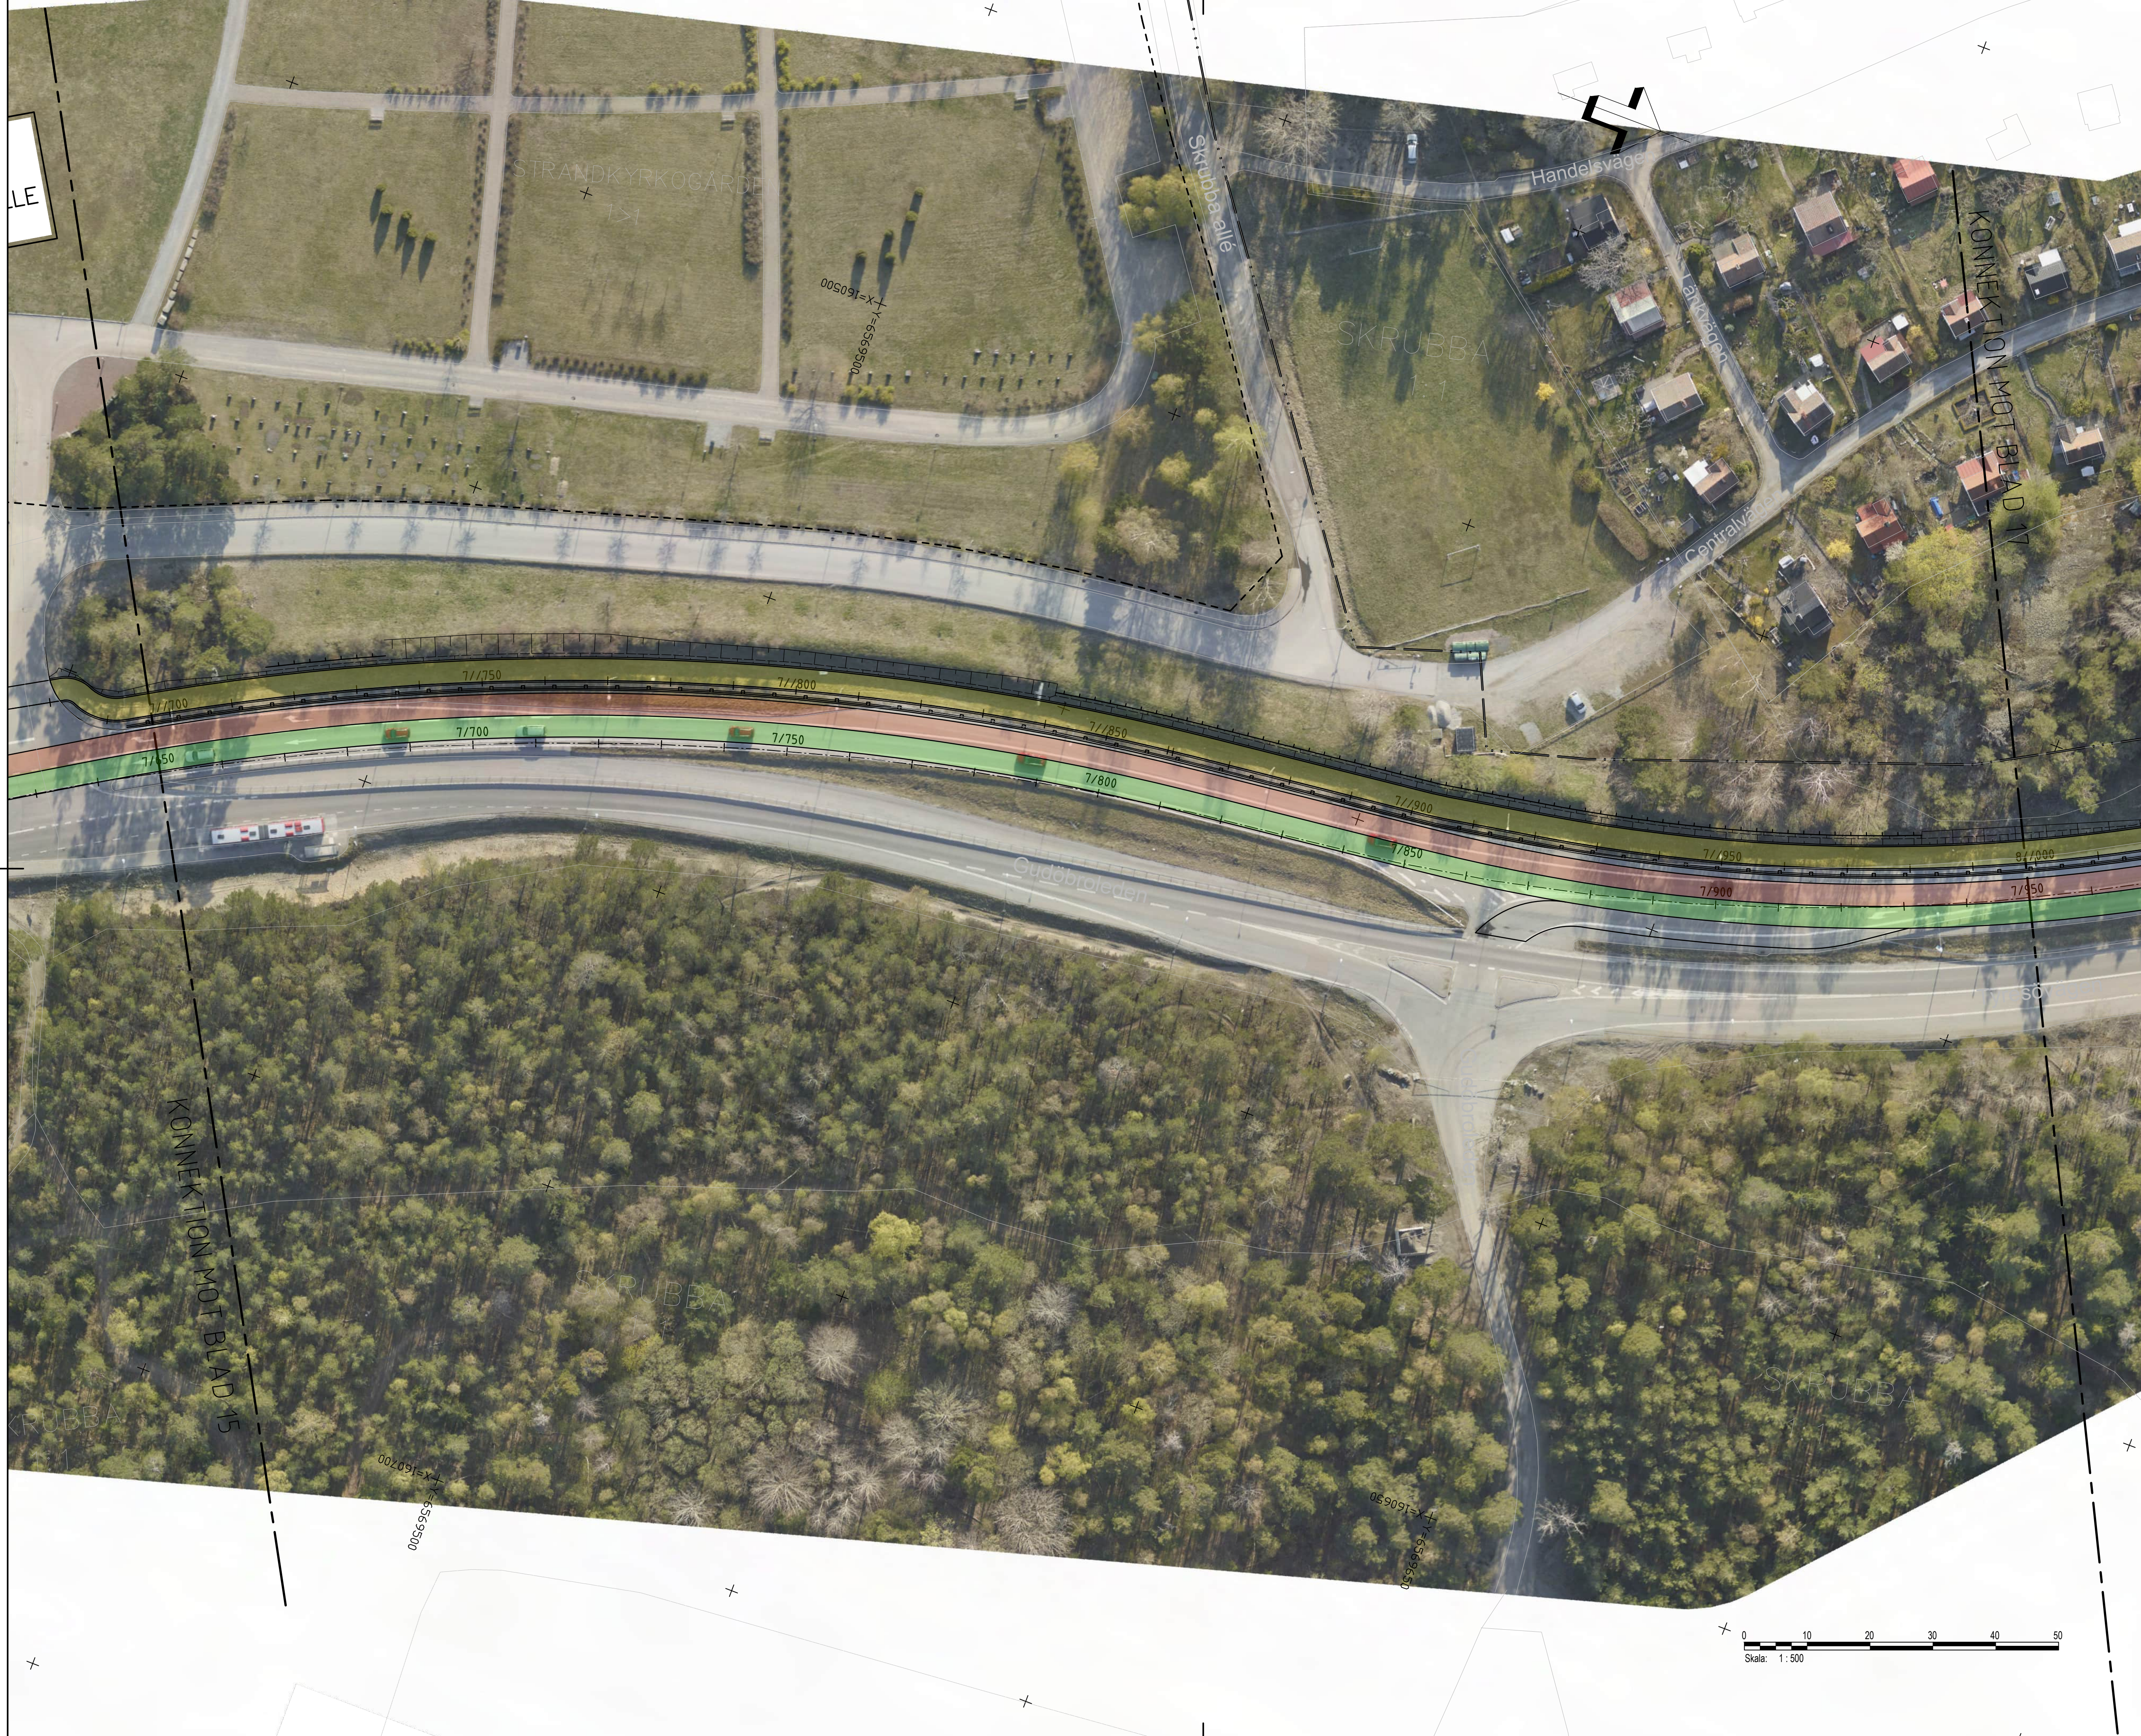

Koordinatsystem: SWEREF 99 18 00
Höjdsystem: RH2000

TECKENFÖRKLARING

0/000

0/000

KÖRBANEKANT

KANTSTEN

STÖDREMSA

STÖDMUR

VÄGRÄCKE

CYKELRÄCKE

SLÄNTOMRÅDE

DIKE

VÄDERSKYDD, BUSSHÄLLPLATS

GÄNG- OCH CYKELVÄG

CYKELVÄG

BILVÄG

KOLLEKTIVTRAFIK

BETECKNINGAR FRÅN GRUNDKARTAN

FASTIGHETSGRÄNS

TRAKTGRÄNS

NATURRESERVATSGRÄNS

ORIENTERINGSFIGUR

STOCKHOLM

13

14

15

16

17

18

19

TYP AV PLAN

VÄGPLAN

GRANSKNINGSSTATUS / SYFTE

GODKÄND

HANDLINGSTYP

GRANSKNINGSHANDLING

DATUM

2025-10-22

LEVERANS / ÄNDRINGS-PM

OBJEKT

VÄG 260, GUDÖBROLEDEN

DELOMRÅDE / BANDEL

3 VÄG 260 OCH ANSLUTANDE VÄGAR

ANLÄGGNINGSGDEL

06 VÄG 260, GUDÖBROLEDEN

OBJEKTNUMMER / KM

160400

KONSTRUKTIONNUMMER

BESTÄLLARE

TRAFIKVERKET

LEVERANTÖR

SKAPAD AV

E.STOIANOV

UPPDRAGSGRUPP

GODKÄND AV

M.ZAREINEJAD

759342

RITNINGSTYP

PLANRITNING

TEKNIKOMRÅDE / INNEHÅLL

ILLUSTRATIONSPLAN

STOCKHOLM STAD

KM 7/650 - 7/950

ETAPP 1

SKALA

1:500

FORMAT

A1

FÖRVALTNINGSNUMMER

RITNINGSGRUPP

3 06 T 02 16

BLAD

16

NÄSTA BLAD

17

BET

