


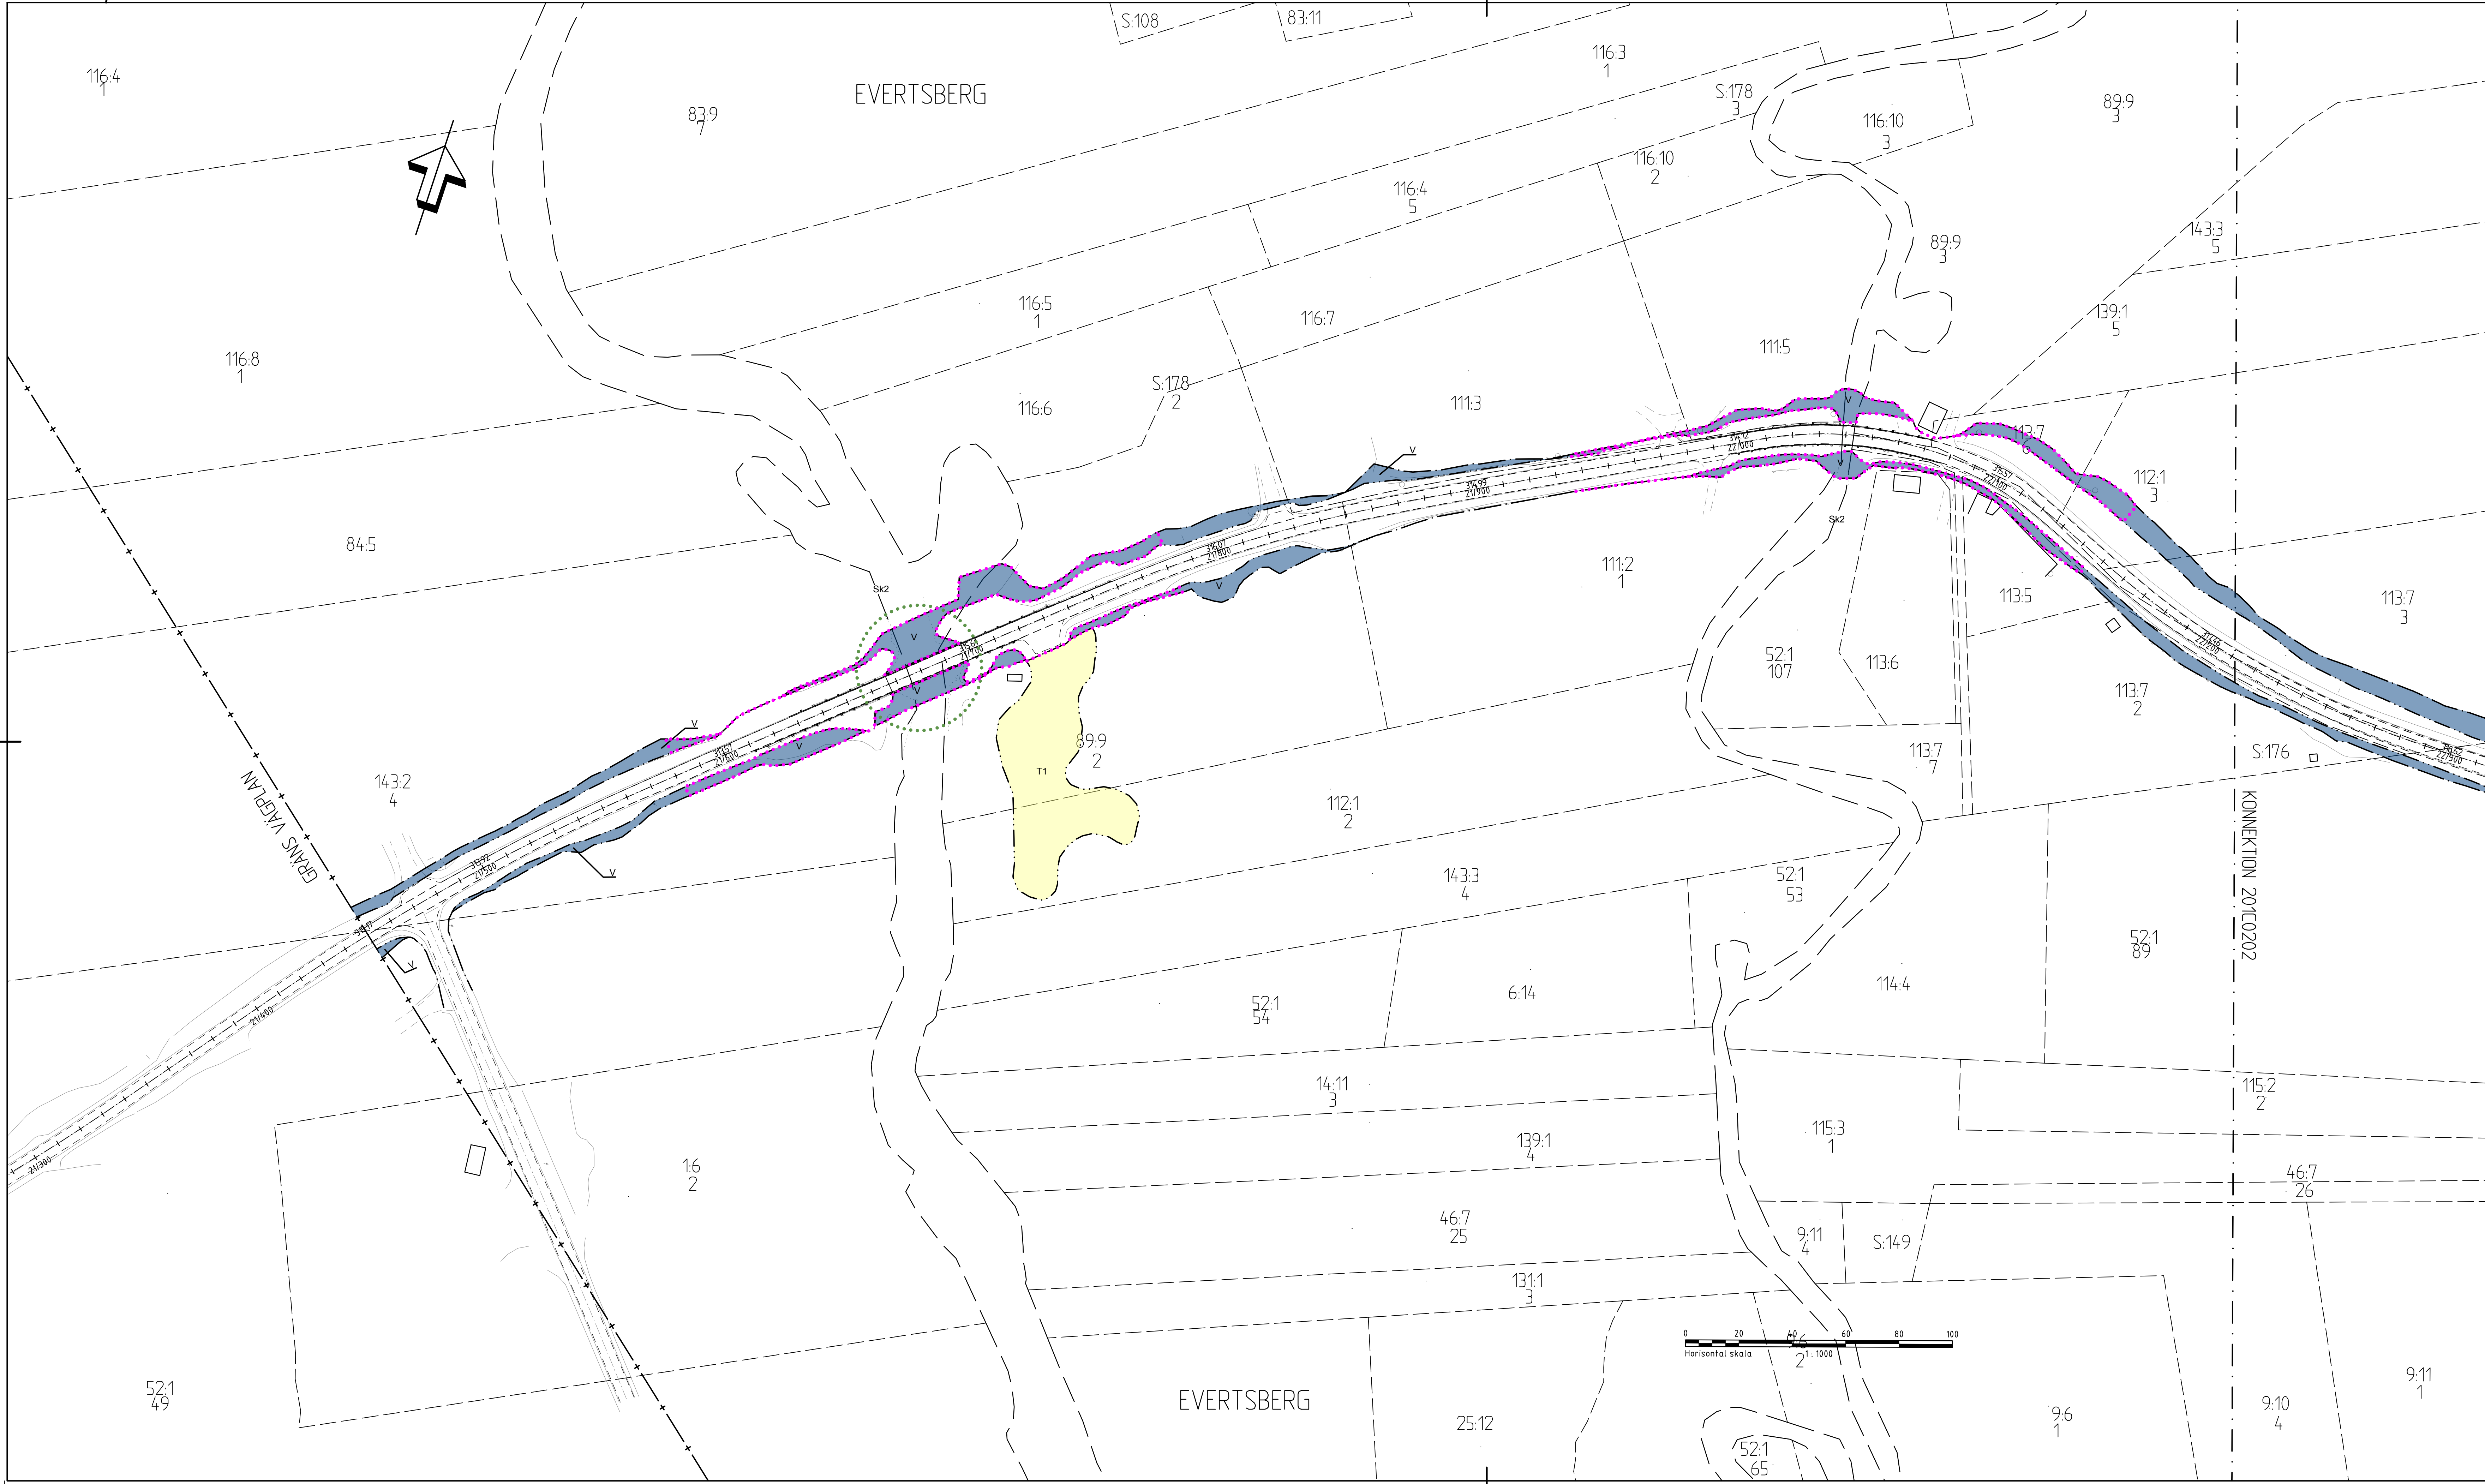

KÖRGRANSATSYSTEM
SYSTEM I PLAN: SWEREF 99 13 30
SYSTEM I HÖJD: RH 2000

TECKENFÖRKLARING

GRÄNS FÖR VÄGOMRÅDE

AVGRÄNSNING MELLAN OLIKA TYPER AV MARKANSPRÅK

DETAILPLANEGRÄNS

INDRAGNING AV VÄG FRÅN ALLMÄNT UNDERHÅLL

FASTIGHETSGRÄNS OCH FASTIGHETSBETECKNING

TRAKTGRÄNS

KOMMUNGRÄNS

V

NYTT VÄGOMRÅDE MED VÄGRÄTT

V1

NYTT VÄGOMRÅDE DÄR BEFINTLIG DETAILPLAN PÅVERKAS

V1

NYTT VÄGOMRÅDE MED INSKRÄNKT VÄGRÄTT, FÖR UTLOPPSÖKE, RENSAS OCH JUSTERAS

T

TILLFÄLLIG NYTTJÄNDERÄTT, OMRÅDE FÖR URGRÄVNINGAR, GÄLLER UNDER BYGGTIDEN, DOCK LÄNGST TILL OCH MED GODKÄND SLUTBESKUTNING

T1

TILLFÄLLIG NYTTJÄNDERÄTT, OMRÅDE FÖR ETABLERINGSYTA, GÄLLER UNDER BYGGTIDEN, DOCK LÄNGST TILL OCH MED GODKÄND SLUTBESKUTNING

T2

TILLFÄLLIG NYTTJÄNDERÄTT, OMRÅDE FÖR OMLEDNING AV TRAFIK VID BROBYGGEN, GÄLLER UNDER BYGGTIDEN, DOCK LÄNGST TILL OCH MED GODKÄND SLUTBESKUTNING

T3

TILLFÄLLIG NYTTJÄNDERÄTT, OMRÅDE FÖR UPPLÄGGNING AV URGRÄVNINGSMASSOR, GÄLLER UNDER BYGGTIDEN, DOCK LÄNGST TILL OCH MED GODKÄND SLUTBESKUTNING

SKYDDSGÄRDER OCH FÖRSIKTIGHETSMÅTT

MARKERING ELLER AVGRÄNSNING AV SKYDDSGÄRDER OCH FÖRSIKTIGHETSMÅTT

SK1

UTTERPASSAGE ANLÄGGES I SAMBAND MED BROBYTTE

SK2

PASSAGE FÖR SMÅVILT

ALLA TRUMMOR I VATTENDRAG SKA KONSTRUERAS SÅ DE INTE UTGÖR VANDRINGSHINDER

VERKSAMHETER/ÄTGÄRDER SOM UNDANTAS FRÅN FÖRBUD ENLIGT MILJÖBALKEN

VÄGOMRÅDE INOM STRANDSKYDD

UNDANTAGEN GÄLLER HELA PLANEN

FÖRBUDEN MOT ÄTGÄRDER INOM GENERELLT BIODIVERSITÄTSMÅTT ENLIGT 7:11 2 ST. MILJÖBALKEN GÄLLER INTE BYGGANDE AV ALLMÄN VÄG

FÖRBUDEN MOT ÄTGÄRDER INOM STRANDSKYDDSMÅTT ENLIGT 7:15 MILJÖBALKEN GÄLLER INTE BYGGANDE AV ALLMÄN VÄG

SKYDDIGHETEN ATT GÖRA ANMÄLAN FÖR SAMRÅD ENLIGT 126 MILJÖBALKEN GÄLLER INTE FÖR DE VERKSAMHETER OCH ÄTGÄRDER SOM BEHÖVS FÖR ATT BYGGA VÄGEN OCH SOM FASTSTÄLLS OCH INGÅR I VÄGOMRÅDE FÖR ALLMÄN VÄG ELLER OMRÅDE FÖR TILLFÄLLIG NYTTJÄNDERÄTT.

ÖVRIGA BETECKNINGAR PÅ PLANKARTAN

NY VÄG, VÄGBANKEKANTER MED HÖJDSÄTTNING OCH LÄNGDMÄTNING

NYTT VÄGRÄCKE

BEFINTLIG VÄGKANT

BRO SOM FÖRESLÅS BYTAS

TYP AV PLAN

VÄGPLAN

GRANSKNINGSSTATUS/SYFTE

FÖR GRANSKNING

HANDLINGSTYP

GRANSKNINGSHANDLING

DATUM

2016-12-21

OBJEKT

VÄG 1024/1025
VASALOPPSVÄGEN

DELOMRÅDE / BANDEL

TENNÄNG-EVERTSBERG

ANLÄGGENINGSDEL

VÄG 1024

ÖSKURTNUMMER / KM

102492

BESTÄLLARE

TRAFIKVERKET

LEVERANTÖR

SWECO

SKAPAD AV

V. WAHLQVIST

UTPÄRKNINGSNUMMER

2454640

GODKÄND AV

E. STÜFFE

AVDELNING

CIVIL

RITNINGSTYP

PLANKARTA

TEKNIKOMRÅDE / INNEHÅLL

TEKNIKOVERGRIPANDE

BESKRIVNING

KM 21/450 - 22/210
DALARNAS LÄN

SKALA

1:1000

FORMAT

A1F

FÖRVALTNINGSNUMMER

2 01 C 02 01


BLAD

NÄSTA BLAD

BET

FL VÄG 1024/1025 VASALOPPSVÄGEN, TENNÄNG-EVERTSBERG, DALARNAS LÄN, 2017-02-27 10h, AV ANVÄNDARE: SELEJ

VM102492VP (7) 2017-02-02:48

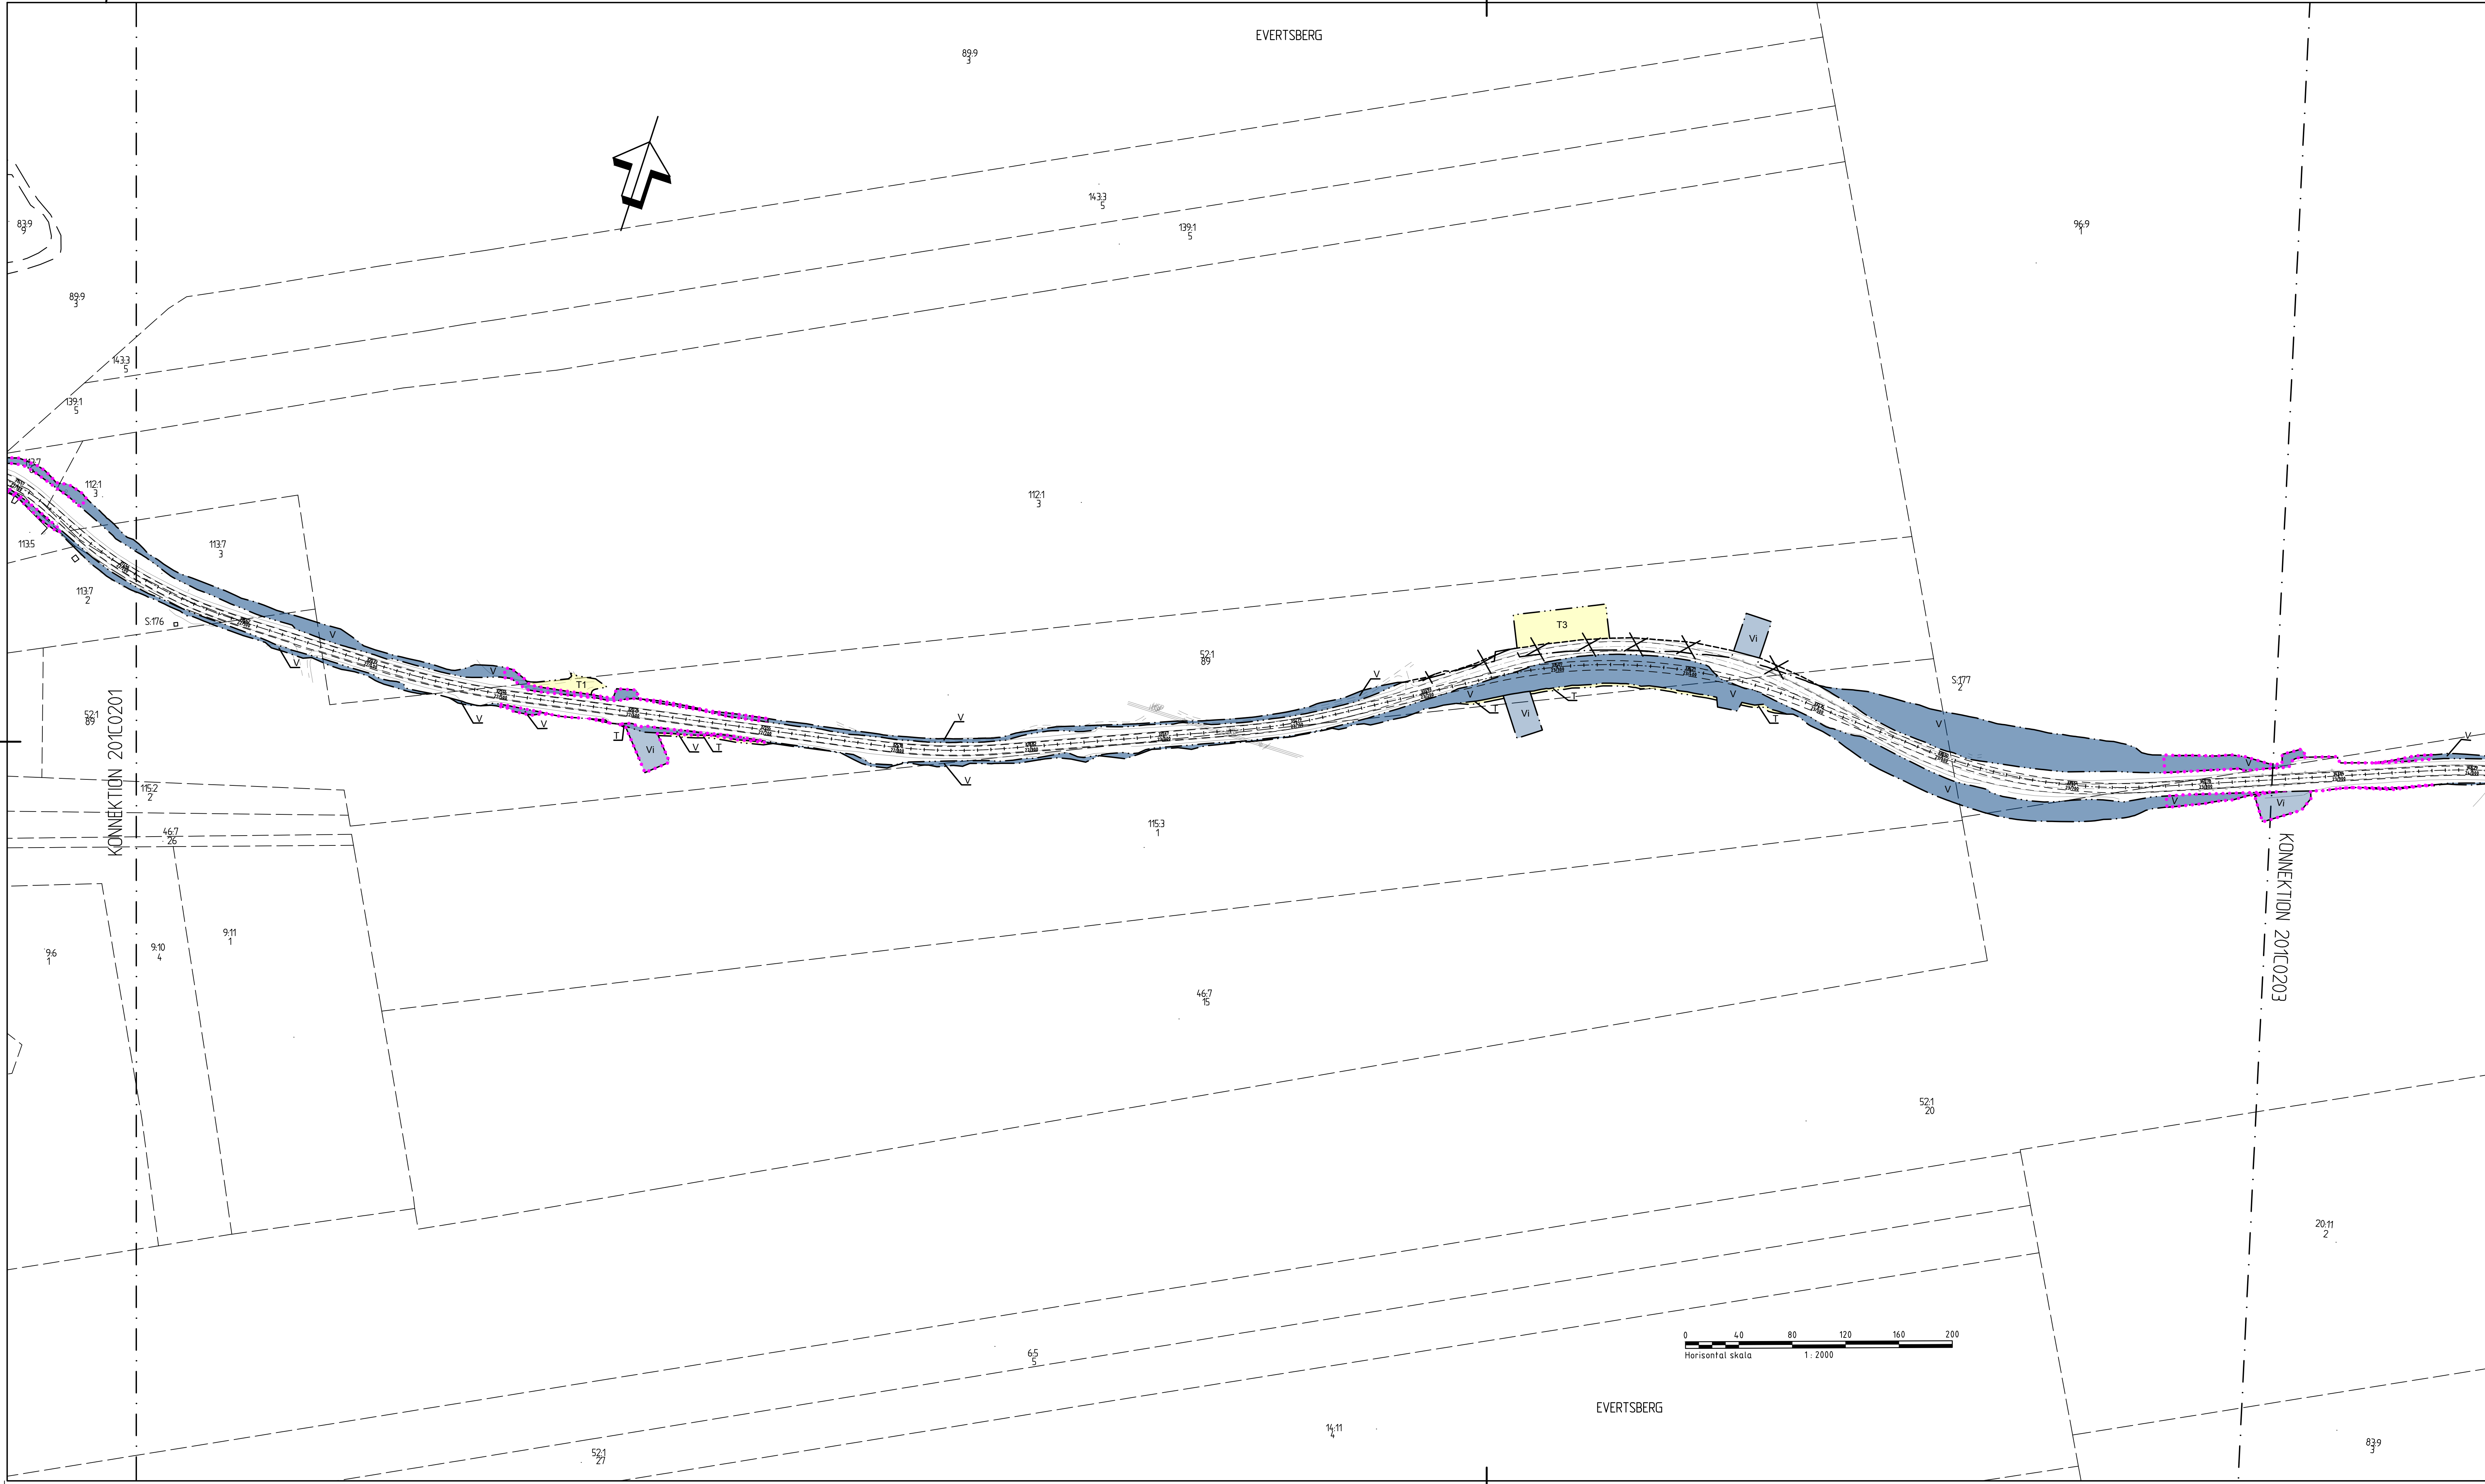

KÖRSTRÄTSSYSTEM
SYSTEM I PLAN: SWEREF 99 13 30
SYSTEM I HÖJD: RH 2000

TECKENFÖRKLARING

	GRÄNS FÖR VÄGOMRÅDE
	AVGRÄNSNING MELLAN OLKA TYPER AV MARKANSPRÅK
	DETAILPLANEGRÄNS
	INDRAGNING AV VÄG FRÅN ALLMANT UNDERHÅLL
	121 FASTIGHETSGRÄNS OCH FASTIGHETSBETECKNING
	TRAKTGRÄNS
	KOMMUNGRÄNS

	NYTT VÄGOMRÅDE MED VÄGRÄTT
	NYTT VÄGOMRÅDE DÄR BEFINTLIG DETAILPLAN PÅVERKAS
	NYTT VÄGOMRÅDE MED INSKRÄNKT VÄGRÄTT, FÖR UTLOPPSÖKE, RENSAS OCH JUSTERAS
	TILLFÄLLIG NYTTJÄNDERÄTT, OMRÅDE FÖR URGRÄVNINGAR, GÄLLER UNDER BYGGTIDEN, DOCK LÄNGST TILL OCH MED GODKÄND SLUTBESKTNING
	TILLFÄLLIG NYTTJÄNDERÄTT, OMRÅDE FÖR ETABLERINGSYTA, GÄLLER UNDER BYGGTIDEN, DOCK LÄNGST TILL OCH MED GODKÄND SLUTBESKTNING
	TILLFÄLLIG NYTTJÄNDERÄTT, OMRÅDE FÖR OMLEDNING AV TRAFIK VID BROBYGGEN, GÄLLER UNDER BYGGTIDEN, DOCK LÄNGST TILL OCH MED GODKÄND SLUTBESKTNING
	TILLFÄLLIG NYTTJÄNDERÄTT, OMRÅDE FÖR UPPLÄGGNING AV URGRÄVNINGSMASSOR, GÄLLER UNDER BYGGTIDEN, DOCK LÄNGST TILL OCH MED GODKÄND SLUTBESKTNING

SKYDDSGÄRDER OCH FÖRSIKTIGHETSMÅTT

	MARKERING ELLER AVGRÄNSNING AV SKYDDSGÄRDER OCH FÖRSIKTIGHETSMÅTT
	UTTERPASSAGE ANLÄGGS I SAMBAND MED BROBYTTE
	PASSAGE FÖR SMÅVILT

ALLA TRUMMOR I VATTENDRAG SKA KONSTRUERAS SÅ DE INTE UTGÖR VANDRINGSHINDER.

VERKSAMHETER/ÅTGÄRDER SOM UNDANTAS FRÅN FÖRBUD ENLIGT MILJÖBALKEN

VÄGOMRÅDE INOM STRANDSKYDD

UNDANTAGEN GÄLLER HELA PLANEN

FÖRBUDEN MOT ÅTGÄRDER INOM GENERELLT BIODIVERSITÄTSMÅTT ENLIGT 7:11 2 ST. MILJÖBALKEN GÄLLER INTE BYGGANDE AV ALLMÄN VÄG


FÖRBUDEN MOT ÅTGÄRDER INOM STRANDSKYDDSMÅTT ENLIGT 7:15 MILJÖBALKEN GÄLLER INTE BYGGANDE AV ALLMÄN VÄG


SKYDDIGHETEN ATT GÖRA ANMÄLAN FÖR SAMRÅD ENLIGT 126 MILJÖBALKEN GÄLLER INTE FÖR DE VERKSAMHETER OCH ÅTGÄRDER SOM BEHOVS FÖR ATT BYGGA VÄGEN OCH SOM FASTSTÄLLS OCH INGÅR I VÄGOMRÅDE FÖR ALLMÄN VÄG ELLER OMRÅDE FÖR TILLFÄLLIG NYTTJÄNDERÄTT.

ÖVRIGA BETECKNINGAR PÅ PLANKARTAN

	NY VÄG, VÄGBANKEKANTER MED HÖJDSÄTTNING OCH LÄNGDMÄTNING
	NYTT VÄGRÄCKE
	BEFINTLIG VÄGKANT
	BRO SOM FÖRESLÅS BYTAS

TYP AV PLAN		
GRANSKNINGSSTATUS/SYFTE		
HÄNDLINGSTYP		
GRANSKNINGSHANDLING		
DATUM	LEVERANS / ÄNDRINGS PM	
2016-12-21		
OBJEKT		
VÄG 1024/1025		
VASALOPPSVÄGEN		
DELOMRÅDE / BANDEL		
TENNÄNG-EVERTSBERG		
ANLÄGGNINGSDEL		
VÄG 1024		
OBJEKTNUMMER / KM	KONSTRUKTIONNUMMER	
102492		
BESTÄLLARE	LEVERANTÖR	
TRAFIKVERKET	SWECO	
SKAPAD AV	UTPÄRKNINGSNUMMER	
V. WAHLQVIST	2454640	
GODKÄND AV	AVDELNING	
E. STÜFFE	CIVIL	
RITNINGSTYP		
PLANKARTA		
TEKNIKÖVERGRIPANDE		
BESKRIVNING		
KM 22/210 - 23/850		
DALARNAS LÄN		
SKALA	FORMAT	FÖRVALTNINGSNUMMER
1:2000	A1F	
RITNINGSGRUPP	BLAD	NÄSTA BLAD
2 01 C 02 02		BET

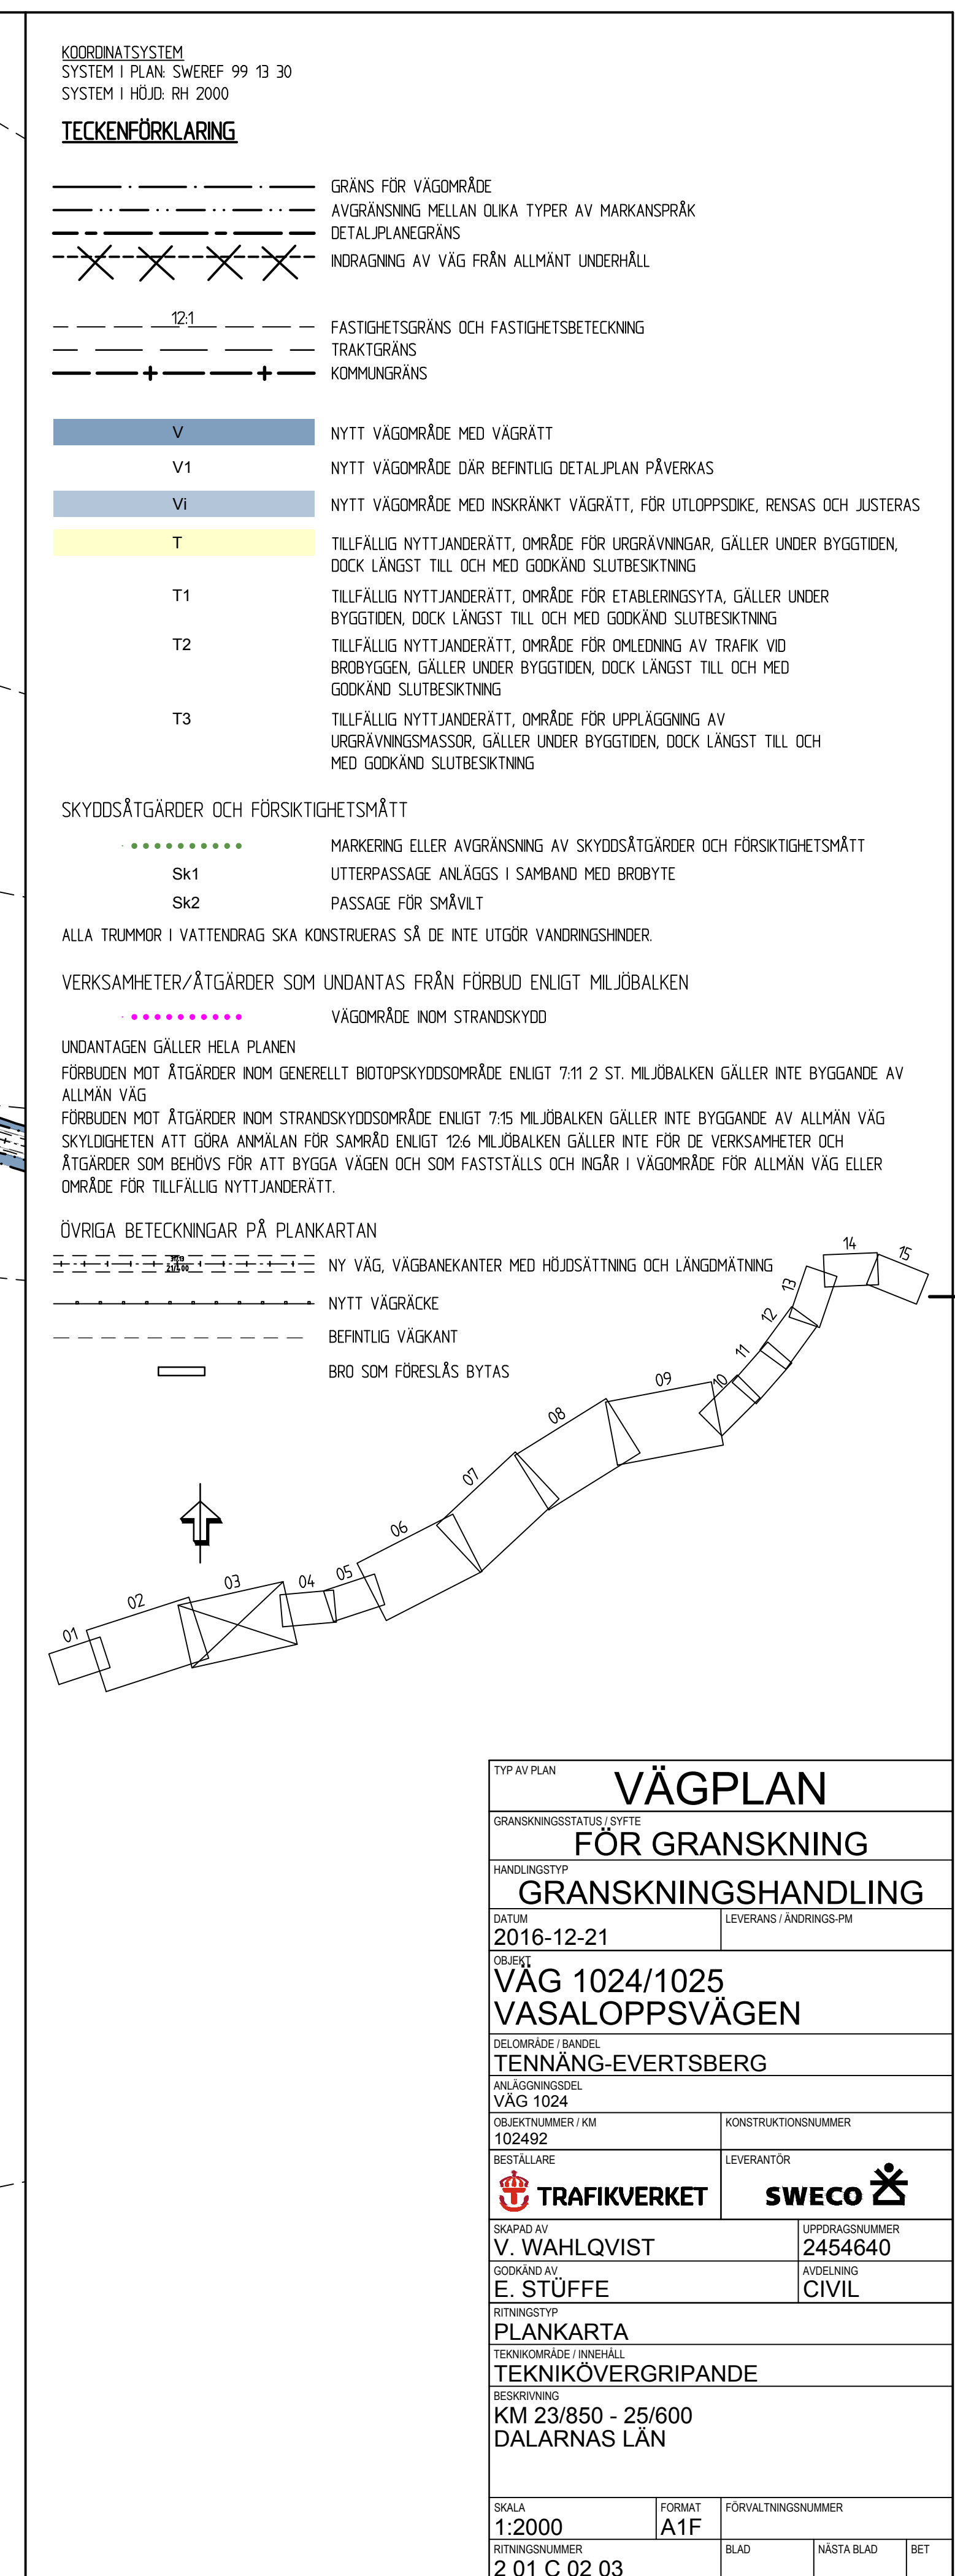

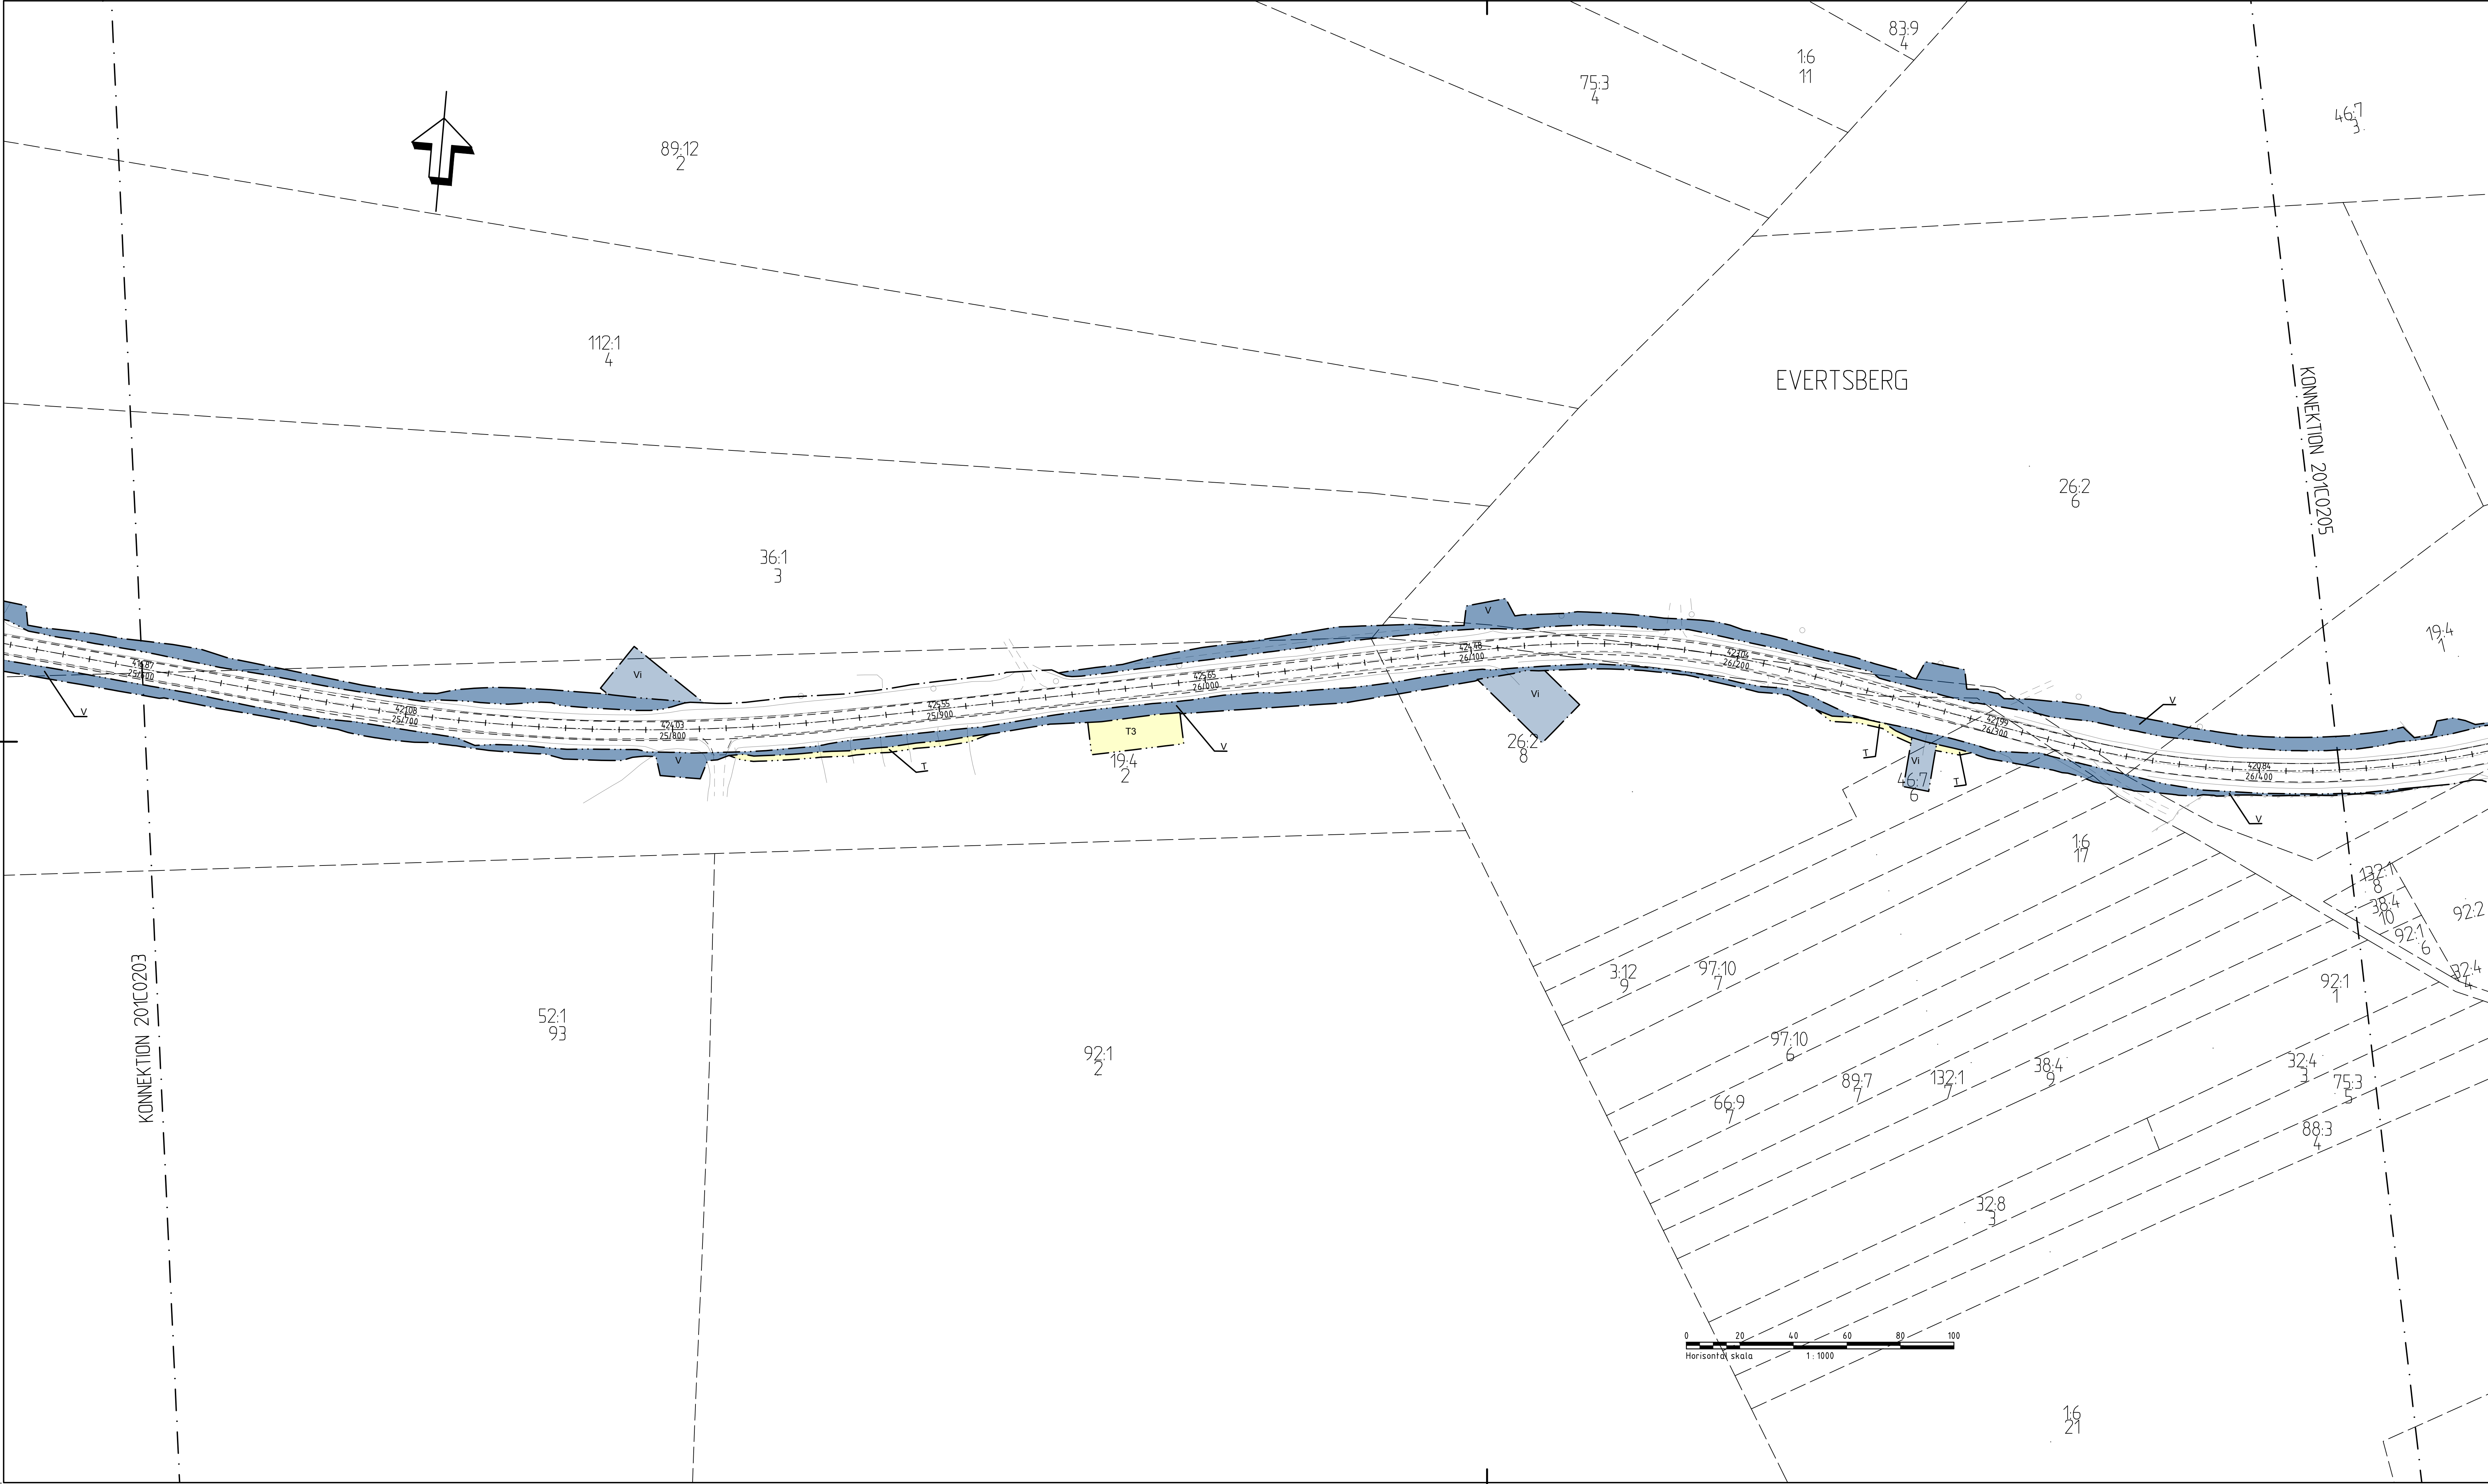

KÖRÖRNATSYSTEM
SYSTEM I PLAN: SWEREF 99 13 30
SYSTEM I HÖJD: RH 2000

TECKENFÖRKLARING

GRÄNS FÖR VÄGOMRÅDE
AVGRÄNSNING MELLAN OLIKA TYPER AV MARKANSPRÅK
DETAILPLANEGRÄNS
INDRAGNING AV VÄG FRÅN ALLMANT UNDERHÅLL

FASTIGHETSGRÄNS OCH FASTIGHETSBECKENING
TRAKTGRÄNS
KOMMUNGRÄNS

V

V1

V1

T

T1

T2

T3

NYTT VÄGOMRÅDE MED VÄGRÄTT
NYTT VÄGOMRÅDE DÄR BEFINTLIG DETAILPLAN PÅVERKAS
NYTT VÄGOMRÅDE MED INSKRÄNKT VÄGRÄTT, FÖR UTLOPPSÖKE, RENSAS OCH JUSTERAS
TILLFÄLLIG NYTTJÄNDERÄTT, OMÅDE FÖR URGRÄVNINGAR, GÄLLER UNDER BYGGTIDEN, DOCK LÄNGST TILL OCH MED GODKÄND SLUTBESKUTNING
TILLFÄLLIG NYTTJÄNDERÄTT, OMÅDE FÖR ETABLERINGSYTA, GÄLLER UNDER BYGGTIDEN, DOCK LÄNGST TILL OCH MED GODKÄND SLUTBESKUTNING
TILLFÄLLIG NYTTJÄNDERÄTT, OMÅDE FÖR OMLEDNING AV TRAFIK VID BROBYGGEN, GÄLLER UNDER BYGGTIDEN, DOCK LÄNGST TILL OCH MED GODKÄND SLUTBESKUTNING
TILLFÄLLIG NYTTJÄNDERÄTT, OMÅDE FÖR UPPLÄGGNING AV URGRÄVNINGSMASSOR, GÄLLER UNDER BYGGTIDEN, DOCK LÄNGST TILL OCH MED GODKÄND SLUTBESKUTNING

SKYDDSGÄRDAR OCH FÖRSIKTIGHETSMÄTT
MARKERING ELLER AVGRÄNSNING AV SKYDDSGÄRDAR OCH FÖRSIKTIGHETSMÄTT
UTTERPASSAGE ANLÄGGS I SAMBAND MED BROBYTTE
PASSAGE FÖR SMÅVILT
ALLA TRUMMOR I VATTENDRAG SKA KONSTRUIERAS SÅ DE INTE UTGÖR VANDRINGSHINDER
VERKSAMHETER/ÄTGÄRDAR SOM UNDANTAS FRÅN FÖRBUD ENLIGT MILJÖBALKEN
VÄGOMRÅDE INOM STRANDSKYDD
UNDANTAGEN GÄLLER HELA PLANEN
FÖRBUDEN MOT ÄTGÄRDAR INOM GENERELLT BIODIVERSITÄTSMÅL ENLIGT 7:11 2 ST. MILJÖBALKEN GÄLLER INTE BYGGANDE AV ALLMÄN VÄG
FÖRBUDEN MOT ÄTGÄRDAR INOM STRANDSKYDDSMÅL ENLIGT 7:15 MILJÖBALKEN GÄLLER INTE BYGGANDE AV ALLMÄN VÄG
SKYDDIGHETEN ATT GÖRA ANMÄLAN FÖR SAMRÅD ENLIGT 126 MILJÖBALKEN GÄLLER INTE FÖR DE VERKSAMHETER OCH ÄTGÄRDAR SOM BEHÖVS FÖR ATT BYGGA VÄGEN OCH SOM FASTSTÄLLS OCH INGÅR I VÄGOMRÅDE FÖR ALLMÄN VÄG ELLER OMÅDE FÖR TILLFÄLLIG NYTTJÄNDERÄTT.

ÖVRIGA BETECKNINGAR PÅ PLANKARTAN
NY VÄG, VÄGBÄNKEKANTER MED HÖJDSÄTTNING OCH LÄNGDMÄTNING
NYTT VÄGRÄCKE
BEFINTLIG VÄGKANT
BRO SOM FÖRESLÅS BYTAS

TYP AV PLAN

GRANSKNINGSSTATUS/SYFTE

HANDLINGSTYP

DATUM

OBJEKT

DELOMRÅDE / BANDDEL

ANLÄGGNINGSDIAGRAM

ÖSKURTNUMMER / KM

BESTÄLLARE

SKAPAD AV

GODKÄND AV

RYTNINGSSTYP

TEKNIKOMRÅDE / INNEHÅLL

BESKRIVNING

SKALA

RYTNINGSNUMMER

VÄGPLAN

FÖR GRANSKNING

GRANSKNINGSHANDLING

2016-12-21

VÄG 1024/1025
VASALOPPSVÄGEN

TENNÄNG-EVERTSBERG

VÄG 1024

102492

TRAFIKVERKET

V. WAHLQVIST

E. STÜFFE

PLANKARTA

TEKNIKÖVERGRIPANDE

KM 25/600 - 26/430
DALARNAS LÄN

1:1000

2 01 C 02 04

LEVERANTÖR

UTPÄRKNINGSNUMMER

AVDELNING

FÖRVALTNINGSNUMMER


BLAD

NÄSTA BLAD

BET

FL. VÄG 1024/1025 VASALOPPSVÄGEN, TENNÄNG-EVERTSBERG, DALARNAS LÄN, 2017-02-02:51

VM102492VP (7) 2017-02-02:51

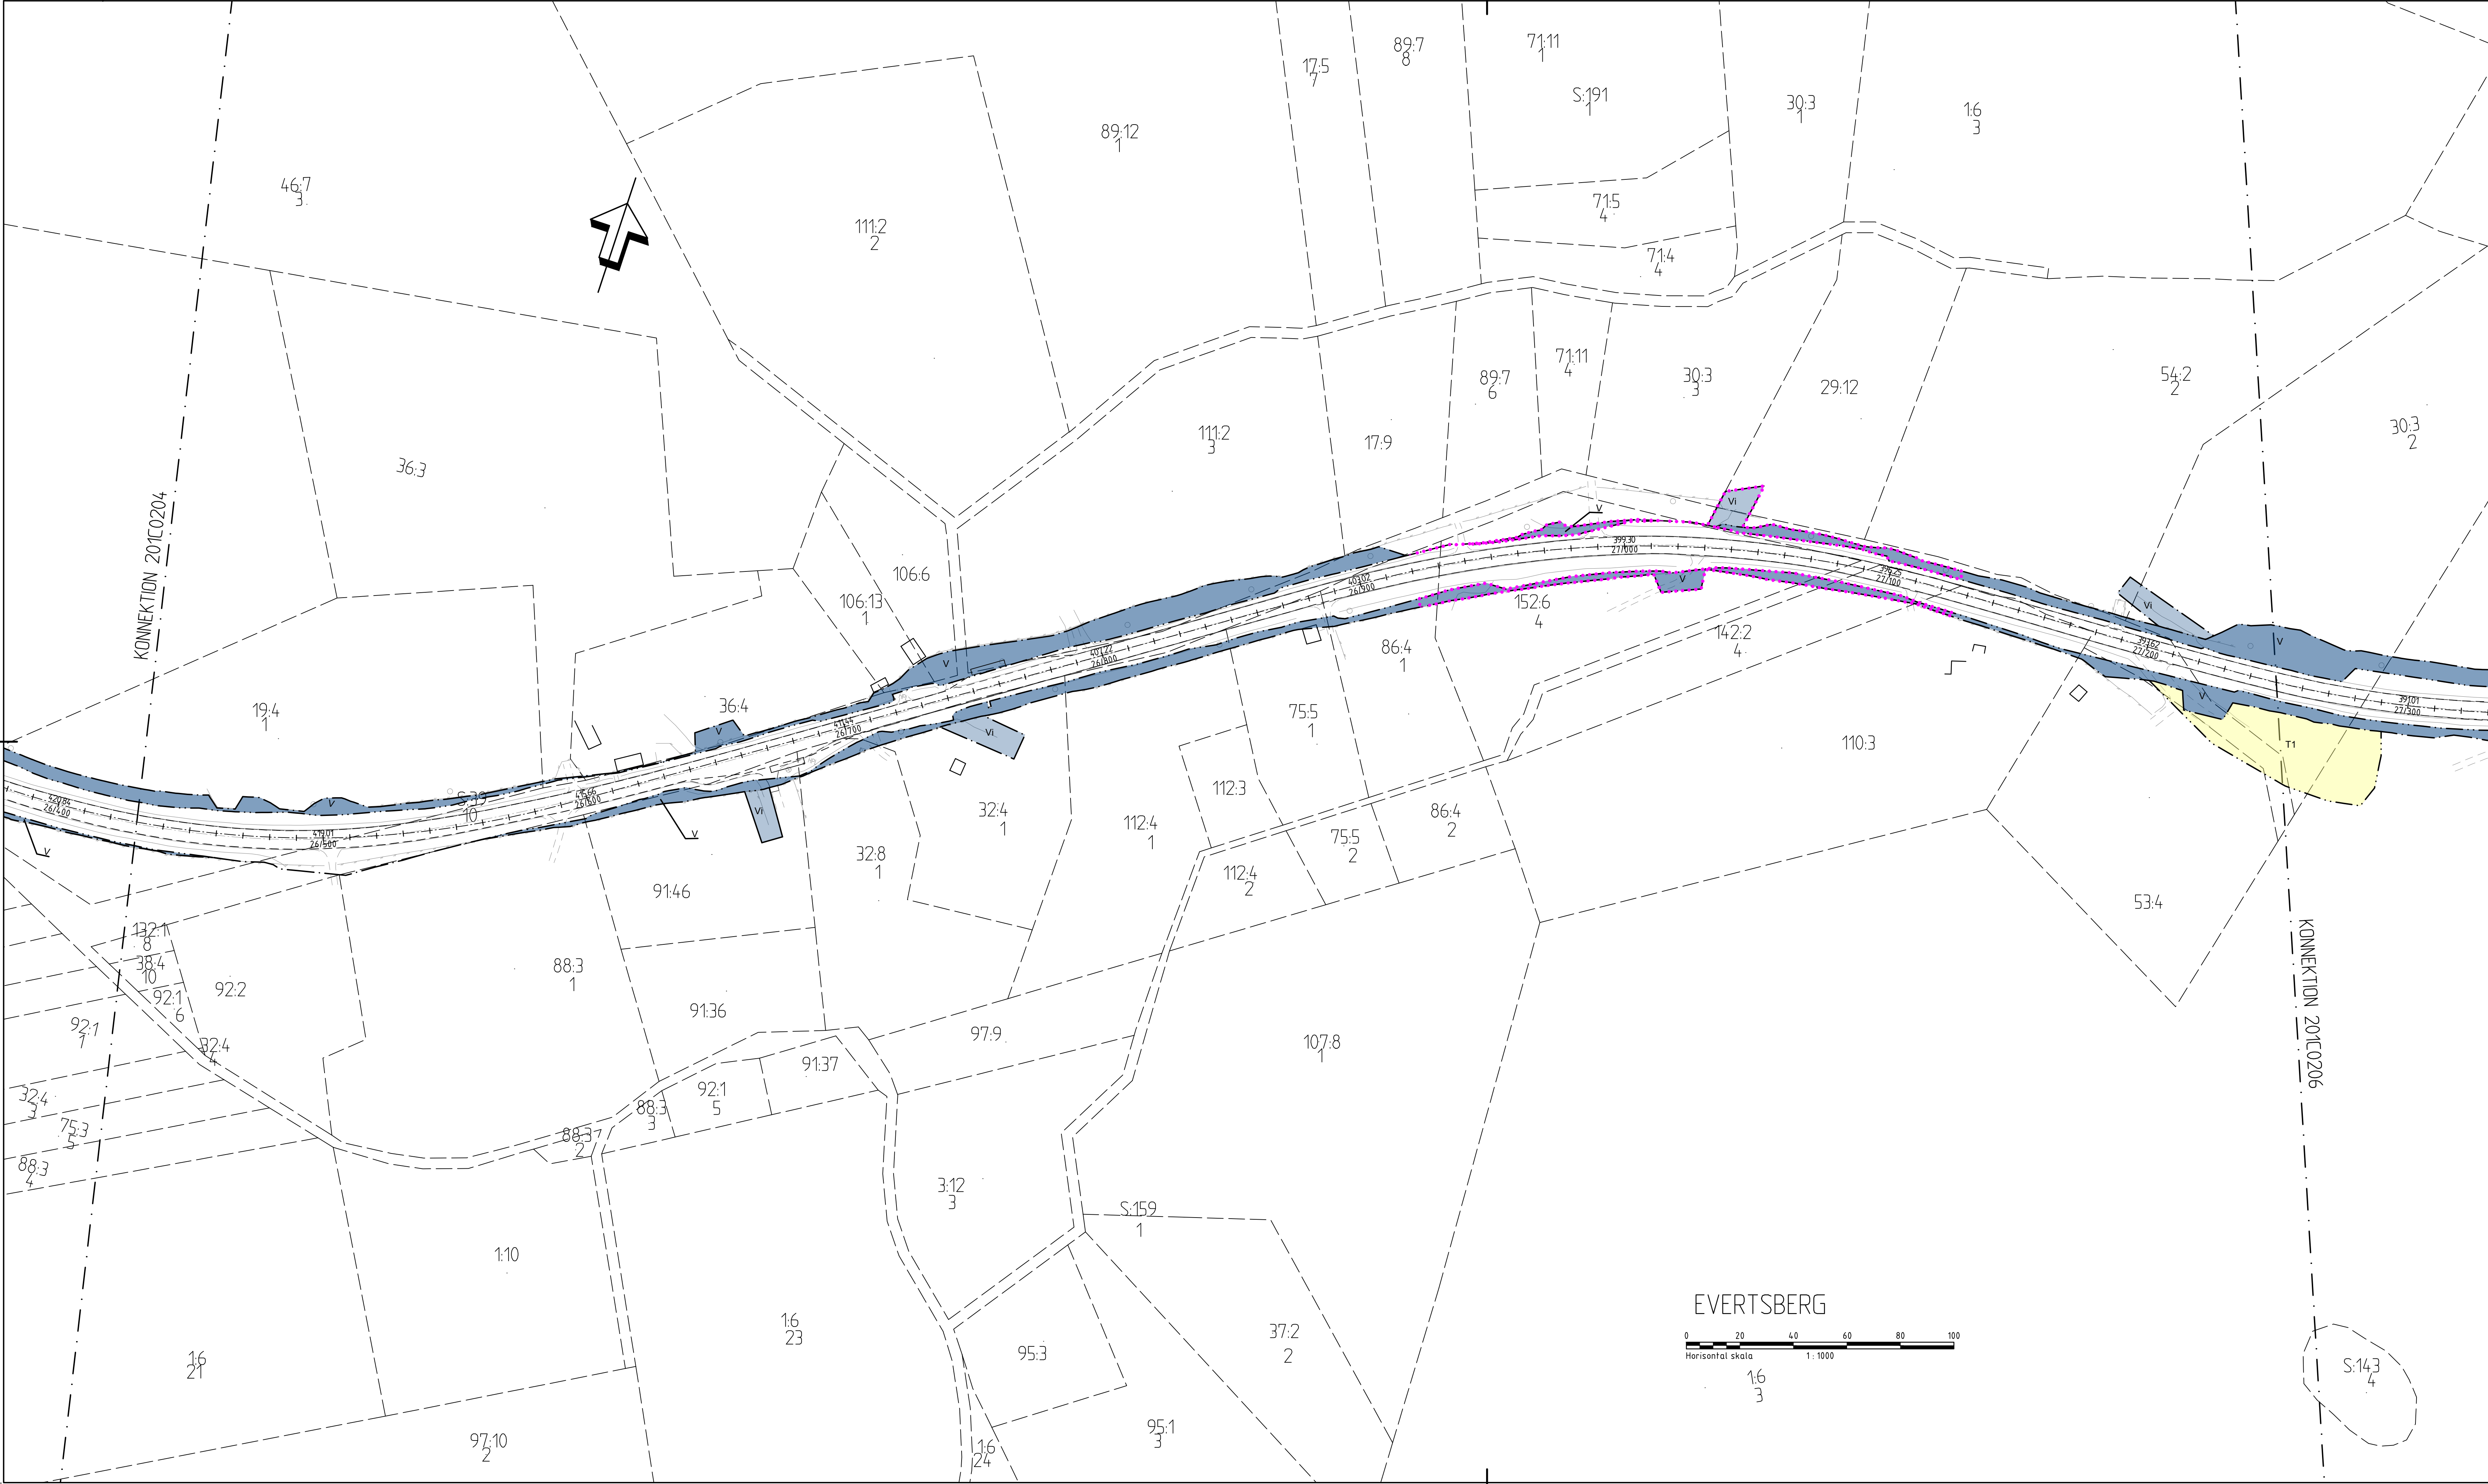

KÖRSTRÄTSSYSTEM
SYSTEM I PLAN: SWEREF 99 13 30
SYSTEM I HÖJD: RH 2000

TECKENFÖRKLARING

GRÄNS FÖR VÄGOMRÅDE

AVGRÄNSNING MELLAN OLIKA TYPER AV MARKANSPRÅK

DETAILPLANEGRÄNS

INDRAGNING AV VÄG FRÅN ALLMÄNT UNDERHÅLL

121

FASTIGHETSGRÄNS OCH FASTIGHETSBECKENING

TRAKTGRÄNS

KOMMUNGRÄNS

V

NYTT VÄGOMRÅDE MED VÄGRÄTT

V1

NYTT VÄGOMRÅDE DÄR BEFINTLIG DETAILPLAN PÅVERKAS

V1

NYTT VÄGOMRÅDE MED INSKRÄNKT VÄGRÄTT, FÖR UTLOPPSÖKE, RENSAS OCH JUSTERAS

T

TILLFÄLLIG NYTTJÄNDERÄTT, OMÅDE FÖR UGRÄVNINGAR, GÄLLER UNDER BYGGTIDEN, DOCK LÄNGST TILL OCH MED GODKÄND SLUTBESKUTNING

T1

TILLFÄLLIG NYTTJÄNDERÄTT, OMÅDE FÖR ETABLERINGSYTA, GÄLLER UNDER BYGGTIDEN, DOCK LÄNGST TILL OCH MED GODKÄND SLUTBESKUTNING

T2

TILLFÄLLIG NYTTJÄNDERÄTT, OMÅDE FÖR OMLEDNING AV TRAFIK VID BROBYGGEN, GÄLLER UNDER BYGGTIDEN, DOCK LÄNGST TILL OCH MED GODKÄND SLUTBESKUTNING

T3

TILLFÄLLIG NYTTJÄNDERÄTT, OMÅDE FÖR UPPLÄGGNING AV UGRÄVNINGSMASSOR, GÄLLER UNDER BYGGTIDEN, DOCK LÄNGST TILL OCH MED GODKÄND SLUTBESKUTNING

SKYDDSGÄRDER OCH FÖRSIKTIGHETSMÅTT

SK1

MARKERING ELLER AVGRÄNSNING AV SKYDDSGÄRDER OCH FÖRSIKTIGHETSMÅTT

SK2

UTTERPASSAGE ANLÄGGS I SAMBAND MED BROBYTTE

SK2

PASSAGE FÖR SMÅVILT

ALLA TRUMMOR I VATTENDRAG SKA KONSTRUERAS SÅ DE INTE UTGÖR VANDRINGSHINDER

VERKSAMHETER/ÄTGÄRDER SOM UNDANTAS FRÅN FÖRBUD ENLIGT MILJÖBALKEN

VÄGOMRÅDE INOM STRANDSKYDD

UNDANTAGEN GÄLLER HELA PLANEN

FÖRBUDEN MOT ÄTGÄRDER INOM GENERELLT BIODIVERSITÄTSMÅTT ENLIGT 7:11 2 ST. MILJÖBALKEN GÄLLER INTE BYGGANDE AV ALLMÄN VÄG

FÖRBUDEN MOT ÄTGÄRDER INOM STRANDSKYDDSMÅTT ENLIGT 7:15 MILJÖBALKEN GÄLLER INTE BYGGANDE AV ALLMÄN VÄG

SKYDDIGHETEN ATT GÖRA ANMÄLAN FÖR SAMRÅD ENLIGT 126 MILJÖBALKEN GÄLLER INTE FÖR DE VERKSAMHETER OCH ÄTGÄRDER SOM BEHOVS FÖR ATT BYGGA VÄGEN OCH SOM FASTSTÄLLS OCH INGÅR I VÄGOMRÅDE FÖR ALLMÄN VÄG ELLER OMÅDE FÖR TILLFÄLLIG NYTTJÄNDERÄTT.

ÖVRIGA BETECKNINGAR PÅ PLANKARTAN

NY VÄG, VÄGBANERKANTER MED HÖJDSÄTTNING OCH LÄNGDMÄTNING

NYTT VÄGRÄCKE

BEFINTLIG VÄGRÄCKE

BRO SOM FÖRESLÅS BYTAS

14

15

<

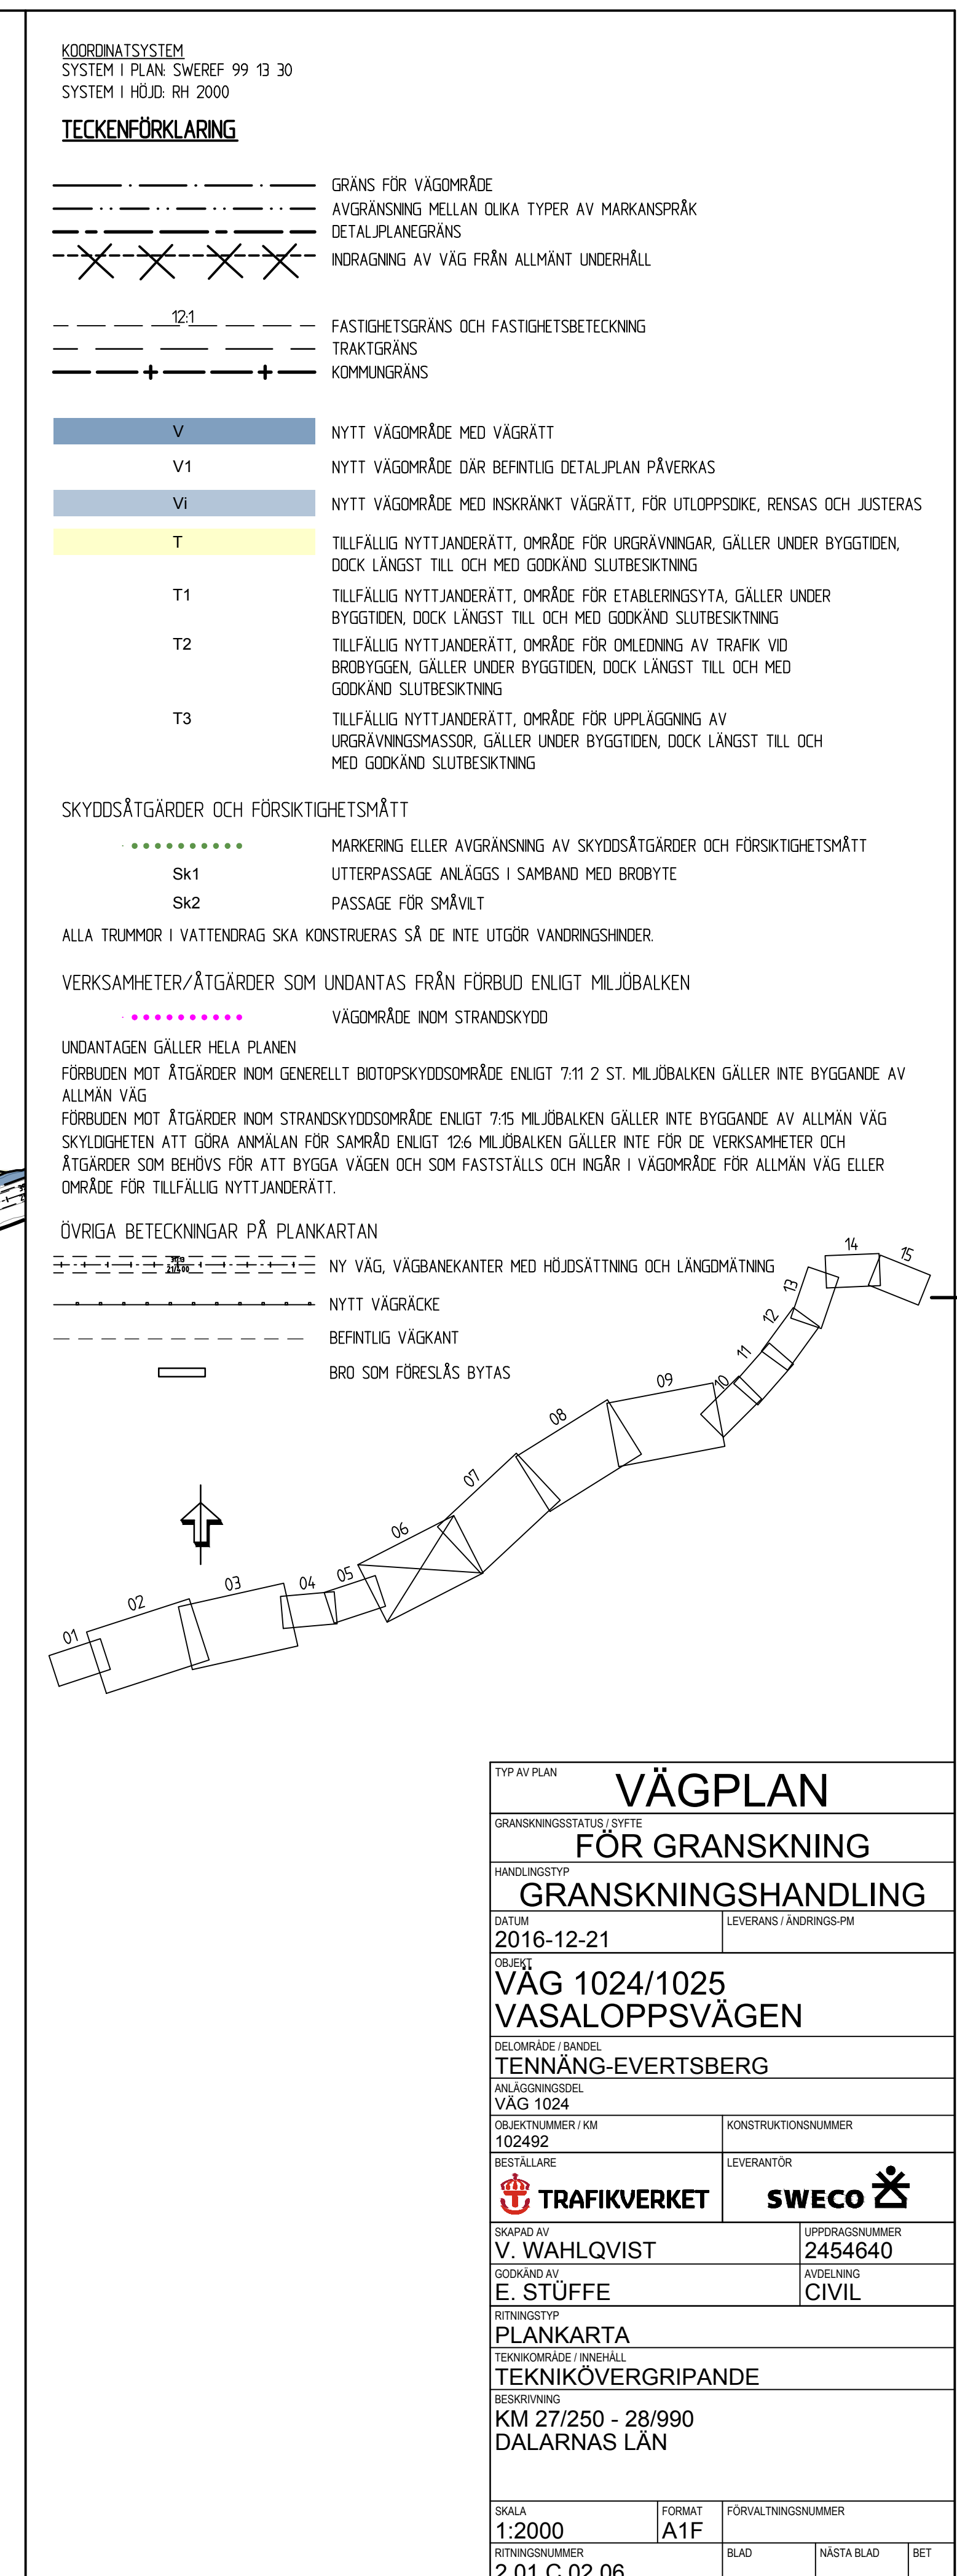

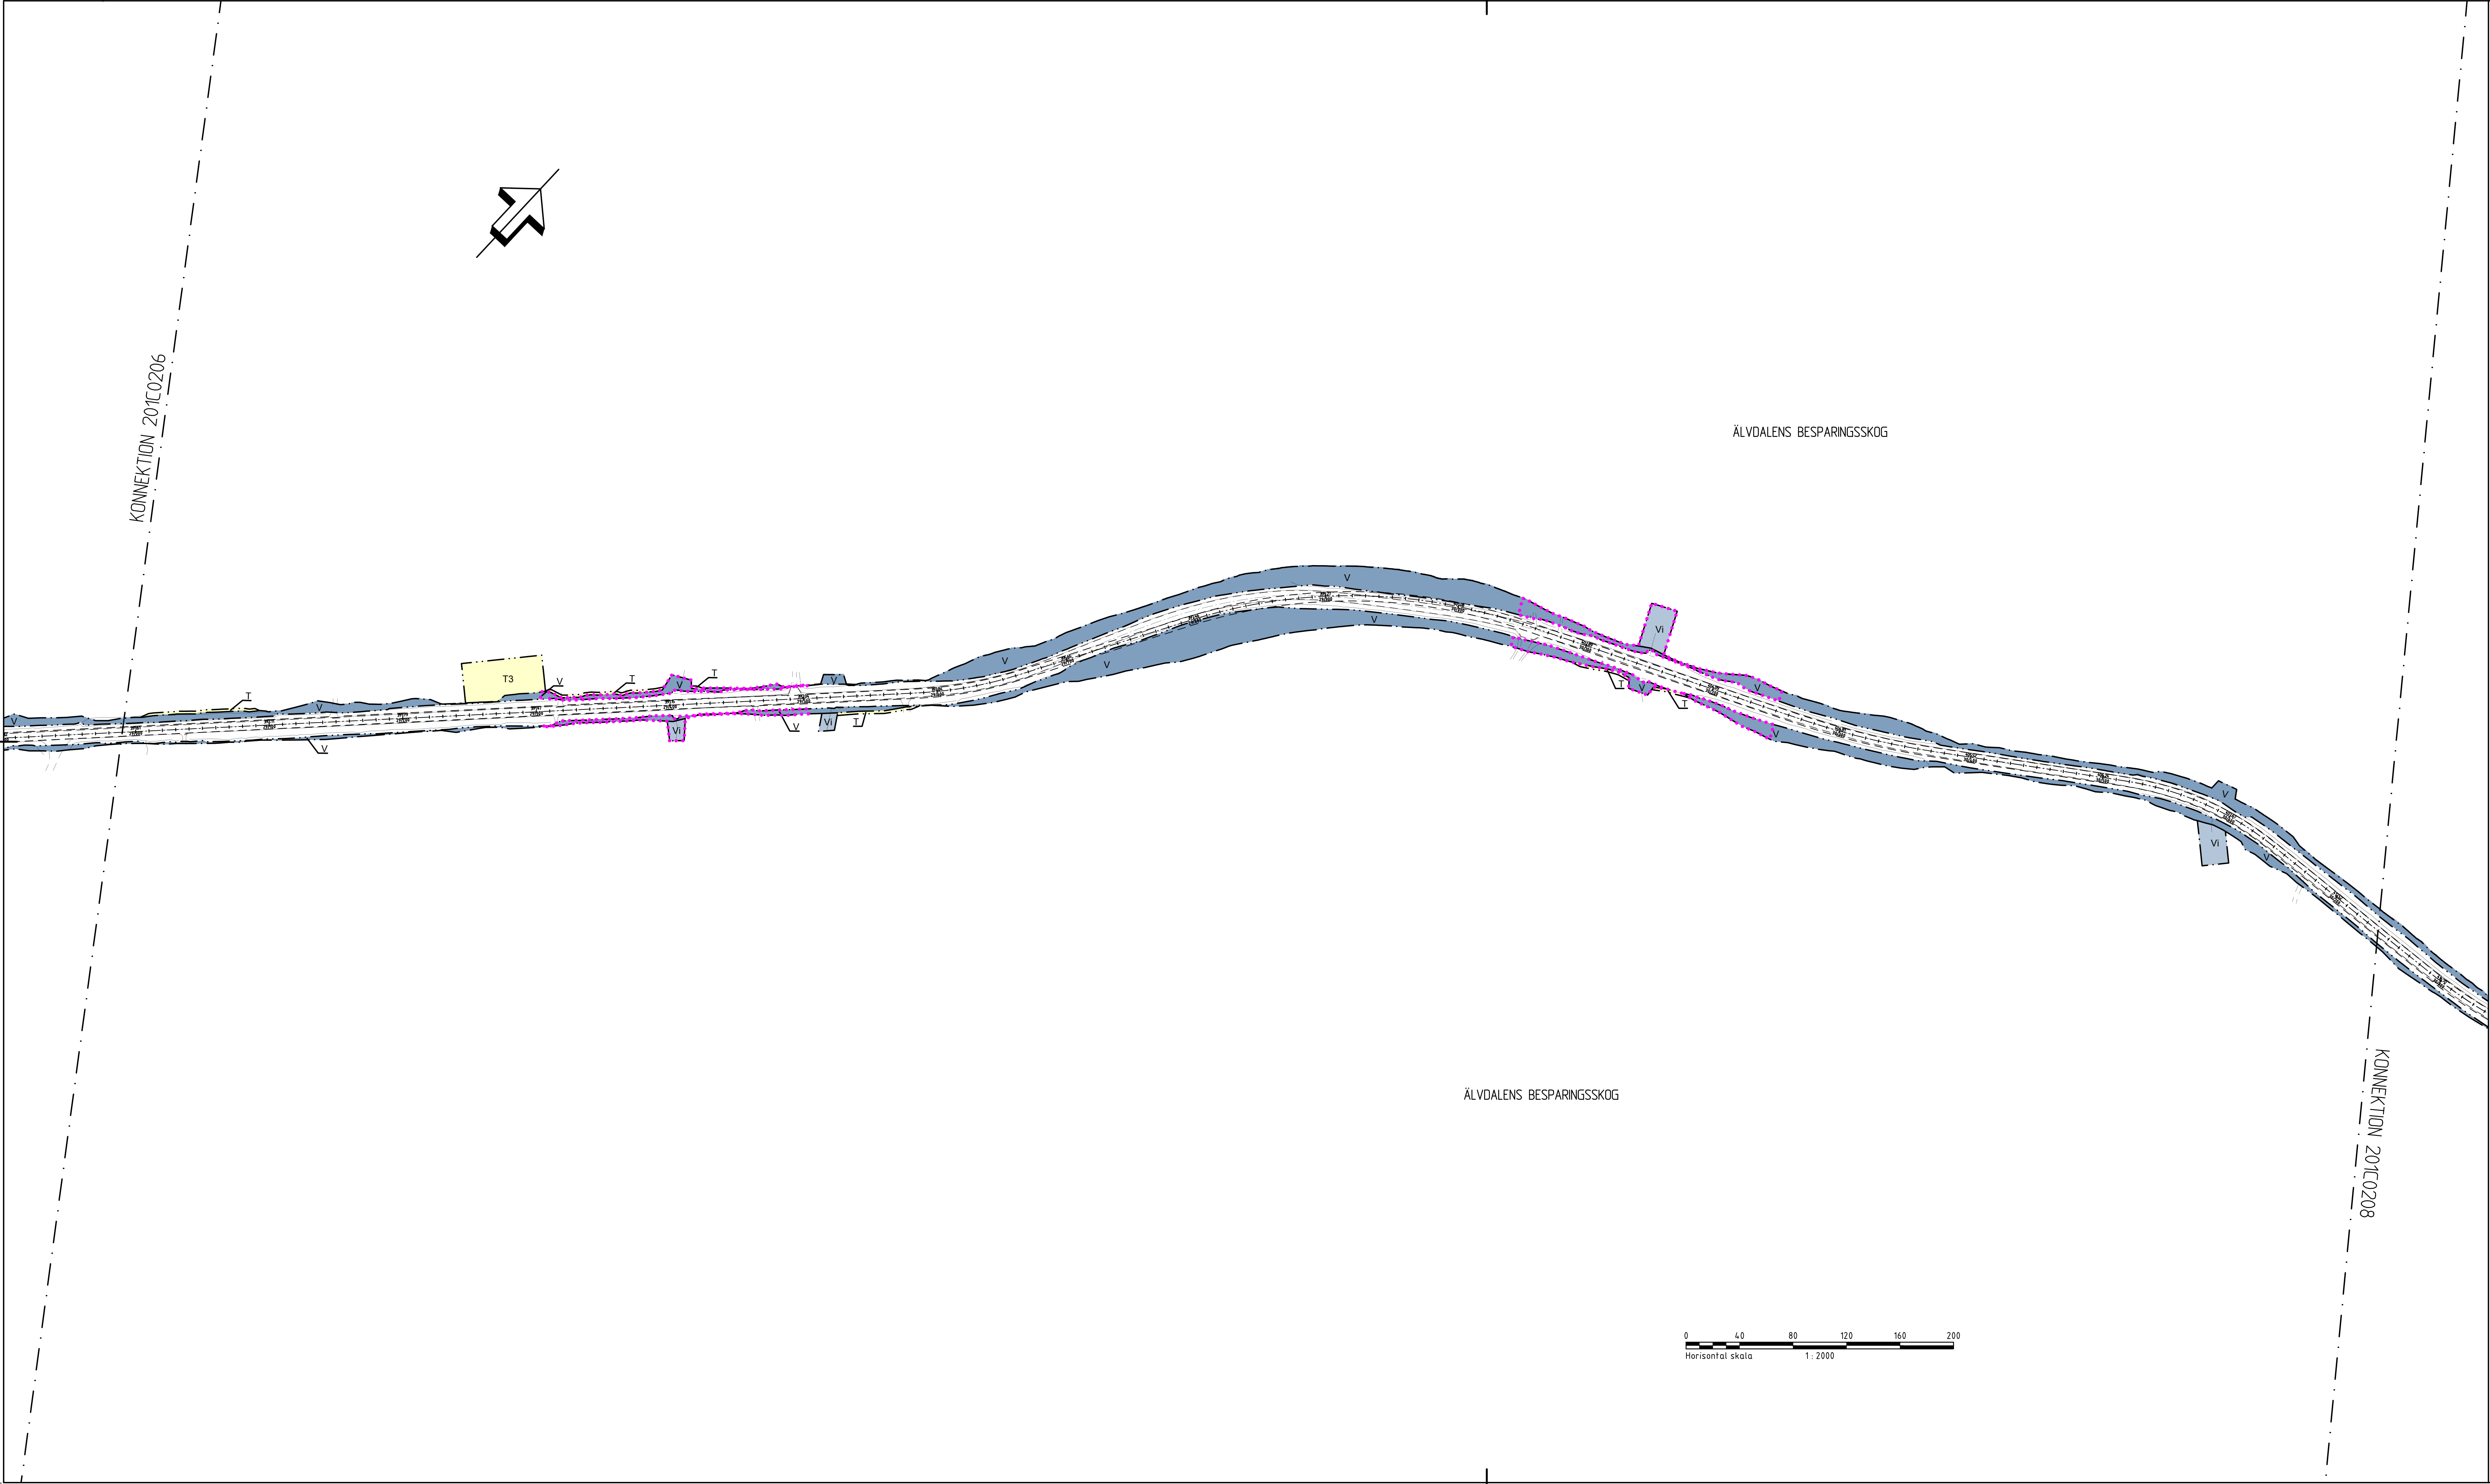

KÖRSTRÄCKSYSTEM
SYSTEM I PLAN: SWEREF 99 13 30
SYSTEM I HÖJD: RH 2000

TECKENFÖRKLARING

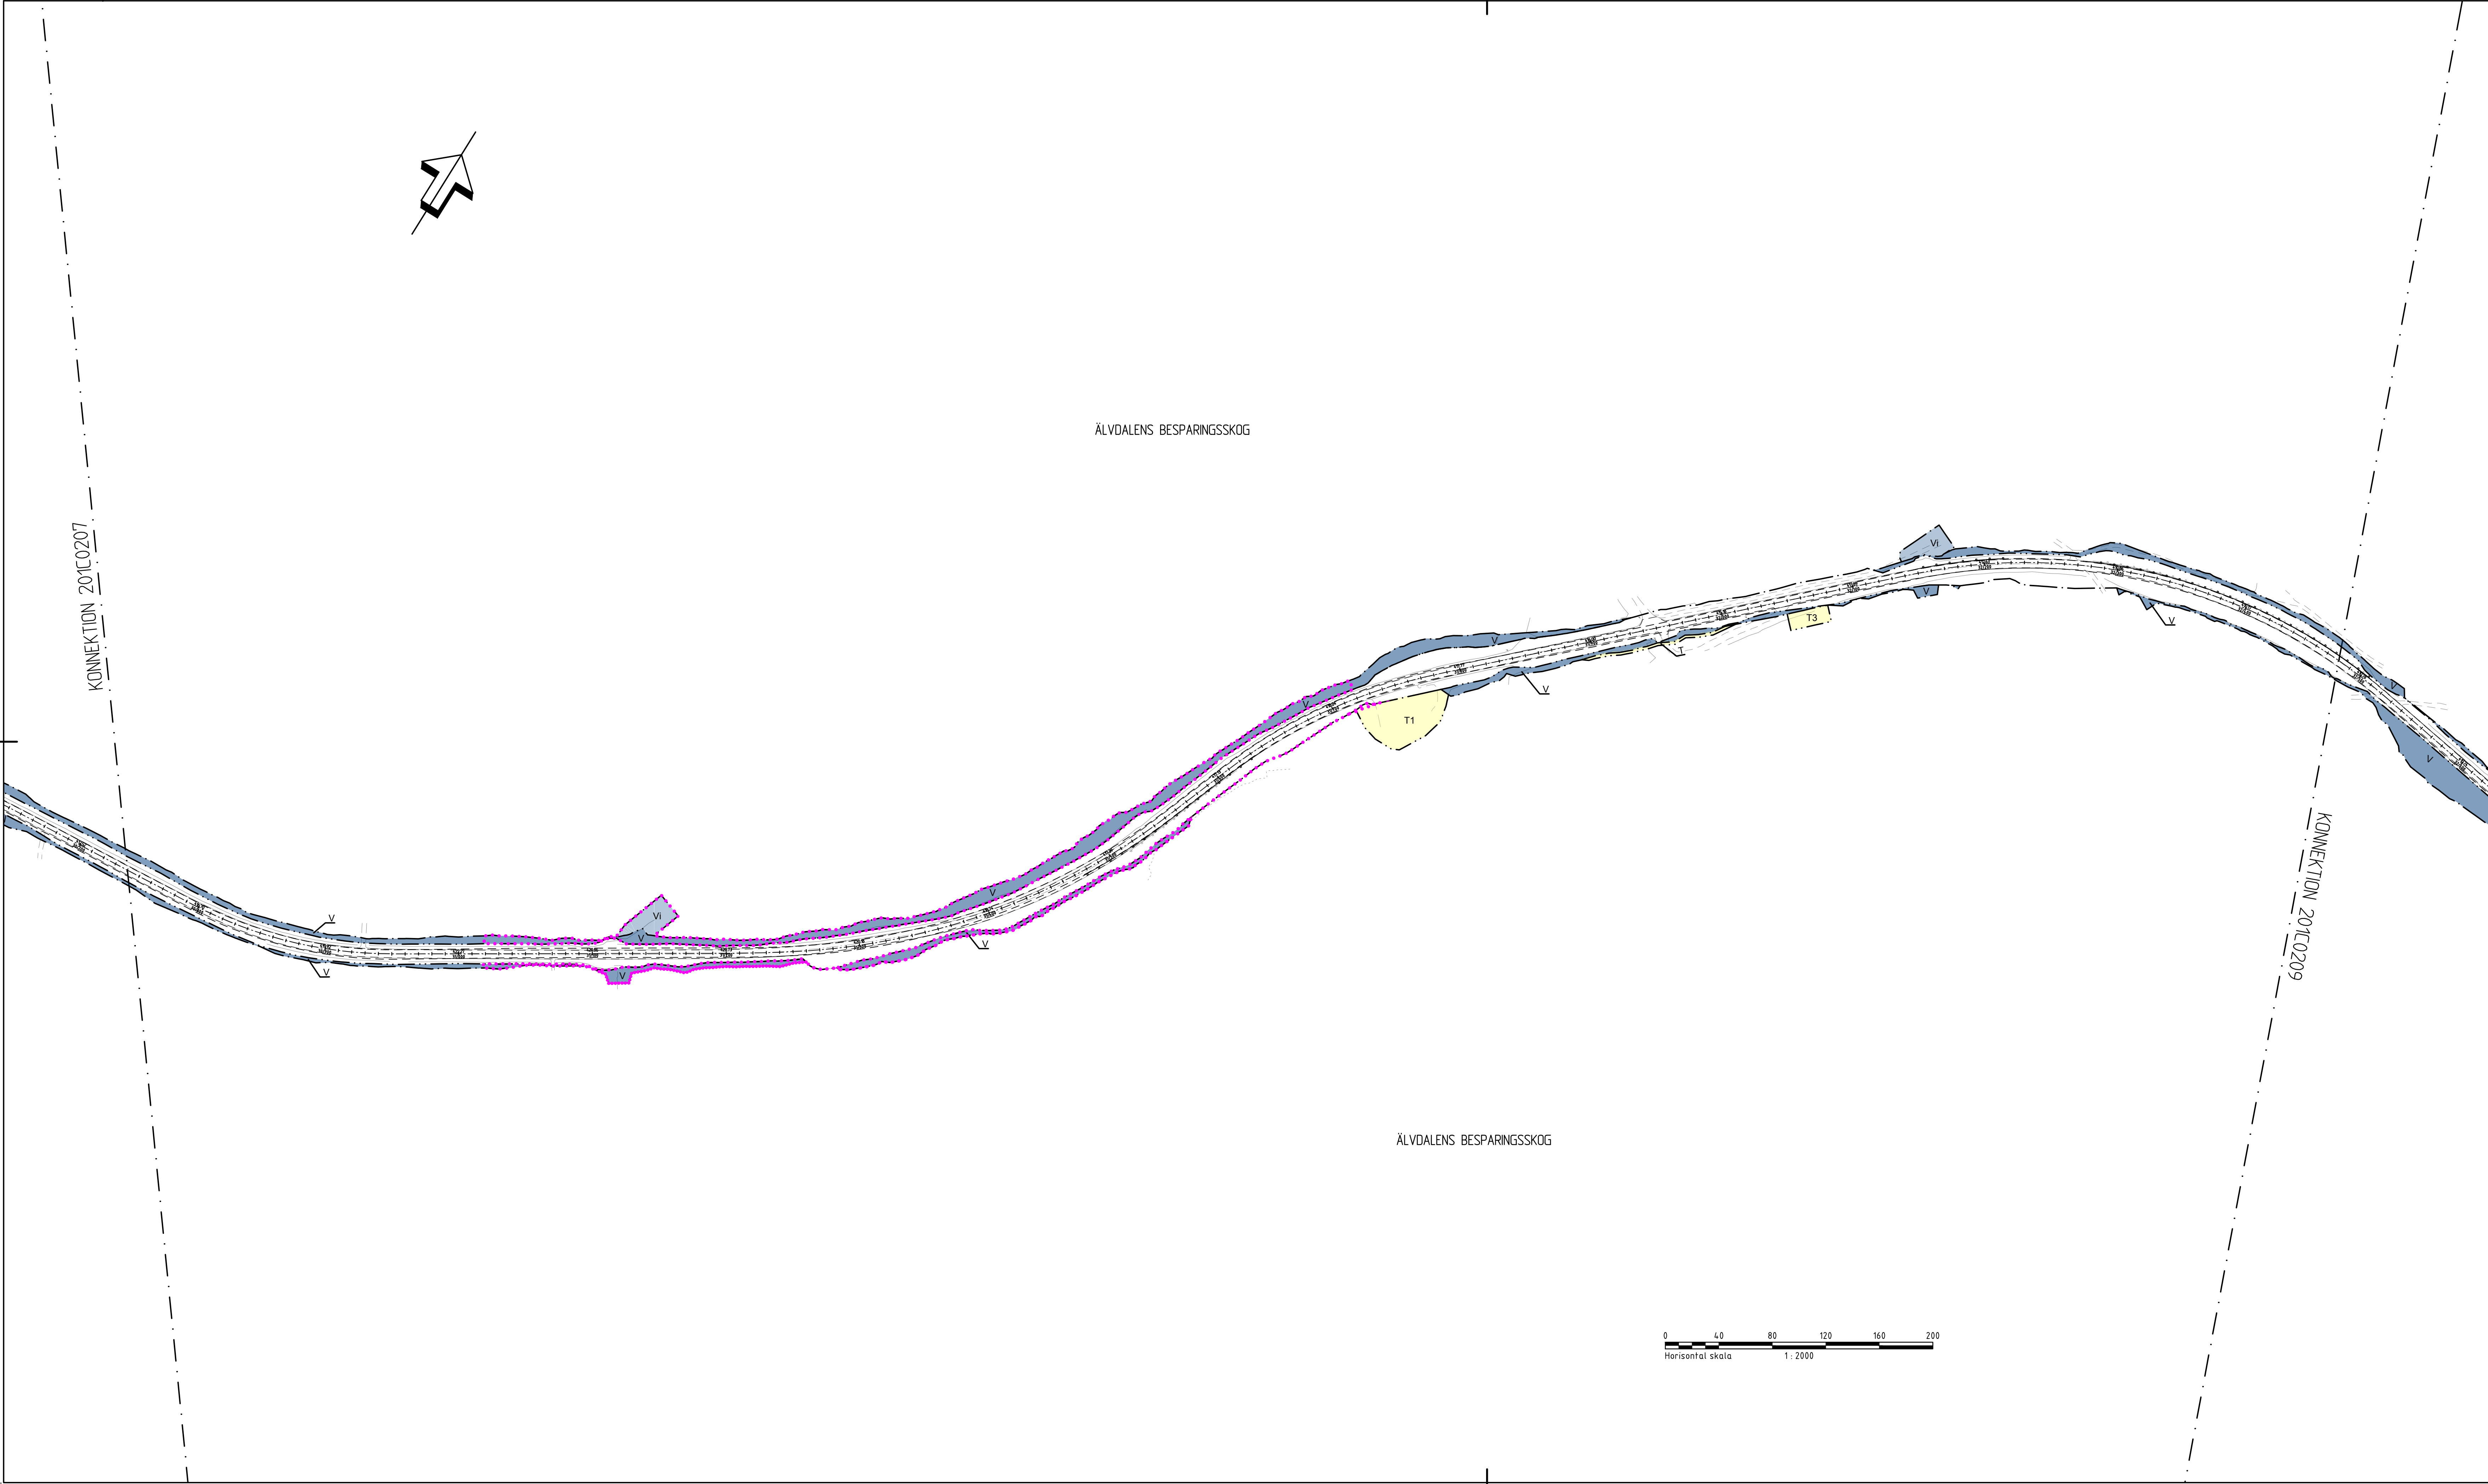

KÖRSTRÄCKNING
SYSTEM I PLAN: SWEREF 99 13 30
SYSTEM I HÖJD: RH 2000

TECKENFÖRKLARING

GRÄNS FÖR VÄGOMRÅDE

AVGRÄNSNING MELLAN OLIKA TYPER AV MARKANSPRÅK

DETAILPLANEGRÄNS

INDRAGNING AV VÄG FRÅN ALLMANT UNDERHÅLL

T21

FASTIGHETSGRÄNS OCH FASTIGHETSBECKENING

TRAKTGRÄNS

KOMMUNGRÄNS

V

V1

V1

T

T1

T2

T3

NYTT VÄGOMRÅDE MED VÄGRÄTT

NYTT VÄGOMRÅDE DÄR BEFINTLIG DETAILPLAN PÅVERKAS

NYTT VÄGOMRÅDE MED INSKRÄNKT VÄGRÄTT, FÖR UTLOPPSÖKE, RENSAS OCH JUSTERAS

TILLFÄLLIG NYTTJÄNDERÄTT, OMÅDE FÖR URGRÄVNINGAR, GÄLLER UNDER BYGGTIDEN, DOCK LÄNGST TILL OCH MED GODKÄND SLUTBESKUTNING

TILLFÄLLIG NYTTJÄNDERÄTT, OMÅDE FÖR ETABLERINGSYTA, GÄLLER UNDER BYGGTIDEN, DOCK LÄNGST TILL OCH MED GODKÄND SLUTBESKUTNING

TILLFÄLLIG NYTTJÄNDERÄTT, OMÅDE FÖR OMLEDNING AV TRAFIK VID BROBYGGEN, GÄLLER UNDER BYGGTIDEN, DOCK LÄNGST TILL OCH MED GODKÄND SLUTBESKUTNING

TILLFÄLLIG NYTTJÄNDERÄTT, OMÅDE FÖR UPPLÄGGNING AV URGRÄVNINGSMASSOR, GÄLLER UNDER BYGGTIDEN, DOCK LÄNGST TILL OCH MED GODKÄND SLUTBESKUTNING

SKYDDSGÄRDAR OCH FÖRSIKTIGHETSMÅTT

.....

Sk1

Sk2

MARKERING ELLER AVGRÄNSNING AV SKYDDSGÄRDAR OCH FÖRSIKTIGHETSMÅTT

UTTERPASSAGE ANLÄGGS I SAMBAND MED BROBYTTE

PASSAGE FÖR SMÅVILT

ALLA TRUMMOR I VATTENDRAG SKA KONSTRUERAS SÅ DE INTE UTGÖR VANDRINGSHINDER

VERKSAMHETER/ÄTGÄRDER SOM UNDANTAS FRÅN FÖRBUD ENLIGT MILJÖBALKEN

.....

VÄGOMRÅDE INOM STRANDSKYDD

UNDANTAGEN GÄLLER HELA PLANEN

FÖRBUDEN MOT ÄTGÄRDER INOM GENERELLT BIODIVERSITÄTSMÅTT ENLIGT 7:11 2 ST. MILJÖBALKEN GÄLLER INTE BYGGANDE AV ALLMÄN VÄG

FÖRBUDEN MOT ÄTGÄRDER INOM STRANDSKYDDSMÅTT ENLIGT 7:15 MILJÖBALKEN GÄLLER INTE BYGGANDE AV ALLMÄN VÄG

SKYDDIGHETEN ATT GÖRA ANMÄLAN FÖR SAMRÅD ENLIGT 126 MILJÖBALKEN GÄLLER INTE FÖR DE VERKSAMHETER OCH ÄTGÄRDER SOM BEHÖVS FÖR ATT BYGGA VÄGEN OCH SOM FASTSTÄLLS OCH INGÅR I VÄGOMRÅDE FÖR ALLMÄN VÄG ELLER OMÅDE FÖR TILLFÄLLIG NYTTJÄNDERÄTT.

ÖVRIGA BETECKNINGAR PÅ PLANKARTAN

NY VÄG, VÄGBANKEKANTER MED HÖJDSÄTTNING OCH LÄNGDMÄTNING

NYTT VÄGRÄCKE

BEFINTLIG VÄGKANT

BRO SOM FÖRESLÅS BYTAS

↑

01 02 03 04 05 06 07 08 09 10 11 12 13 14 15

TYP AV PLAN

GRANSKNINGSSTATUS/SYFTE

HANDLINGSTYP

DATUM

OBJEKT

DELOMRÅDE / BÄNDEL

ANLÄGGNINGSDEL

OSJUKTIDNUMMER / KM

BESTÄLLARE

SKAPAD AV

GODKÄND AV

RYTNINGSSTYP

SKALA

RYTNINGSNUMMER

VÄGPLAN

FÖR GRANSKNING

GRANSKNINGSHANDLING

2016-12-21

VÄG 1024/1025

TENNÄNG-EVERTSBERG

VÄG 1024

102492

TRAFIKVERKET

V. WAHLQVIST

E. STÜFFE

PLANKARTA

1:2000

2 01 C 02 08

LEVERANS / ÄNDRINGS PM

KONSTRUKTIONSNUMMER

LEVERANTÖR

UTPÄSSNINGSNUMMER

AVDELNING


FÖRVALTNINGSNUMMER


BLAD


NÄSTA BLAD


BET

VM102492VP (7) 2017-02-02:55

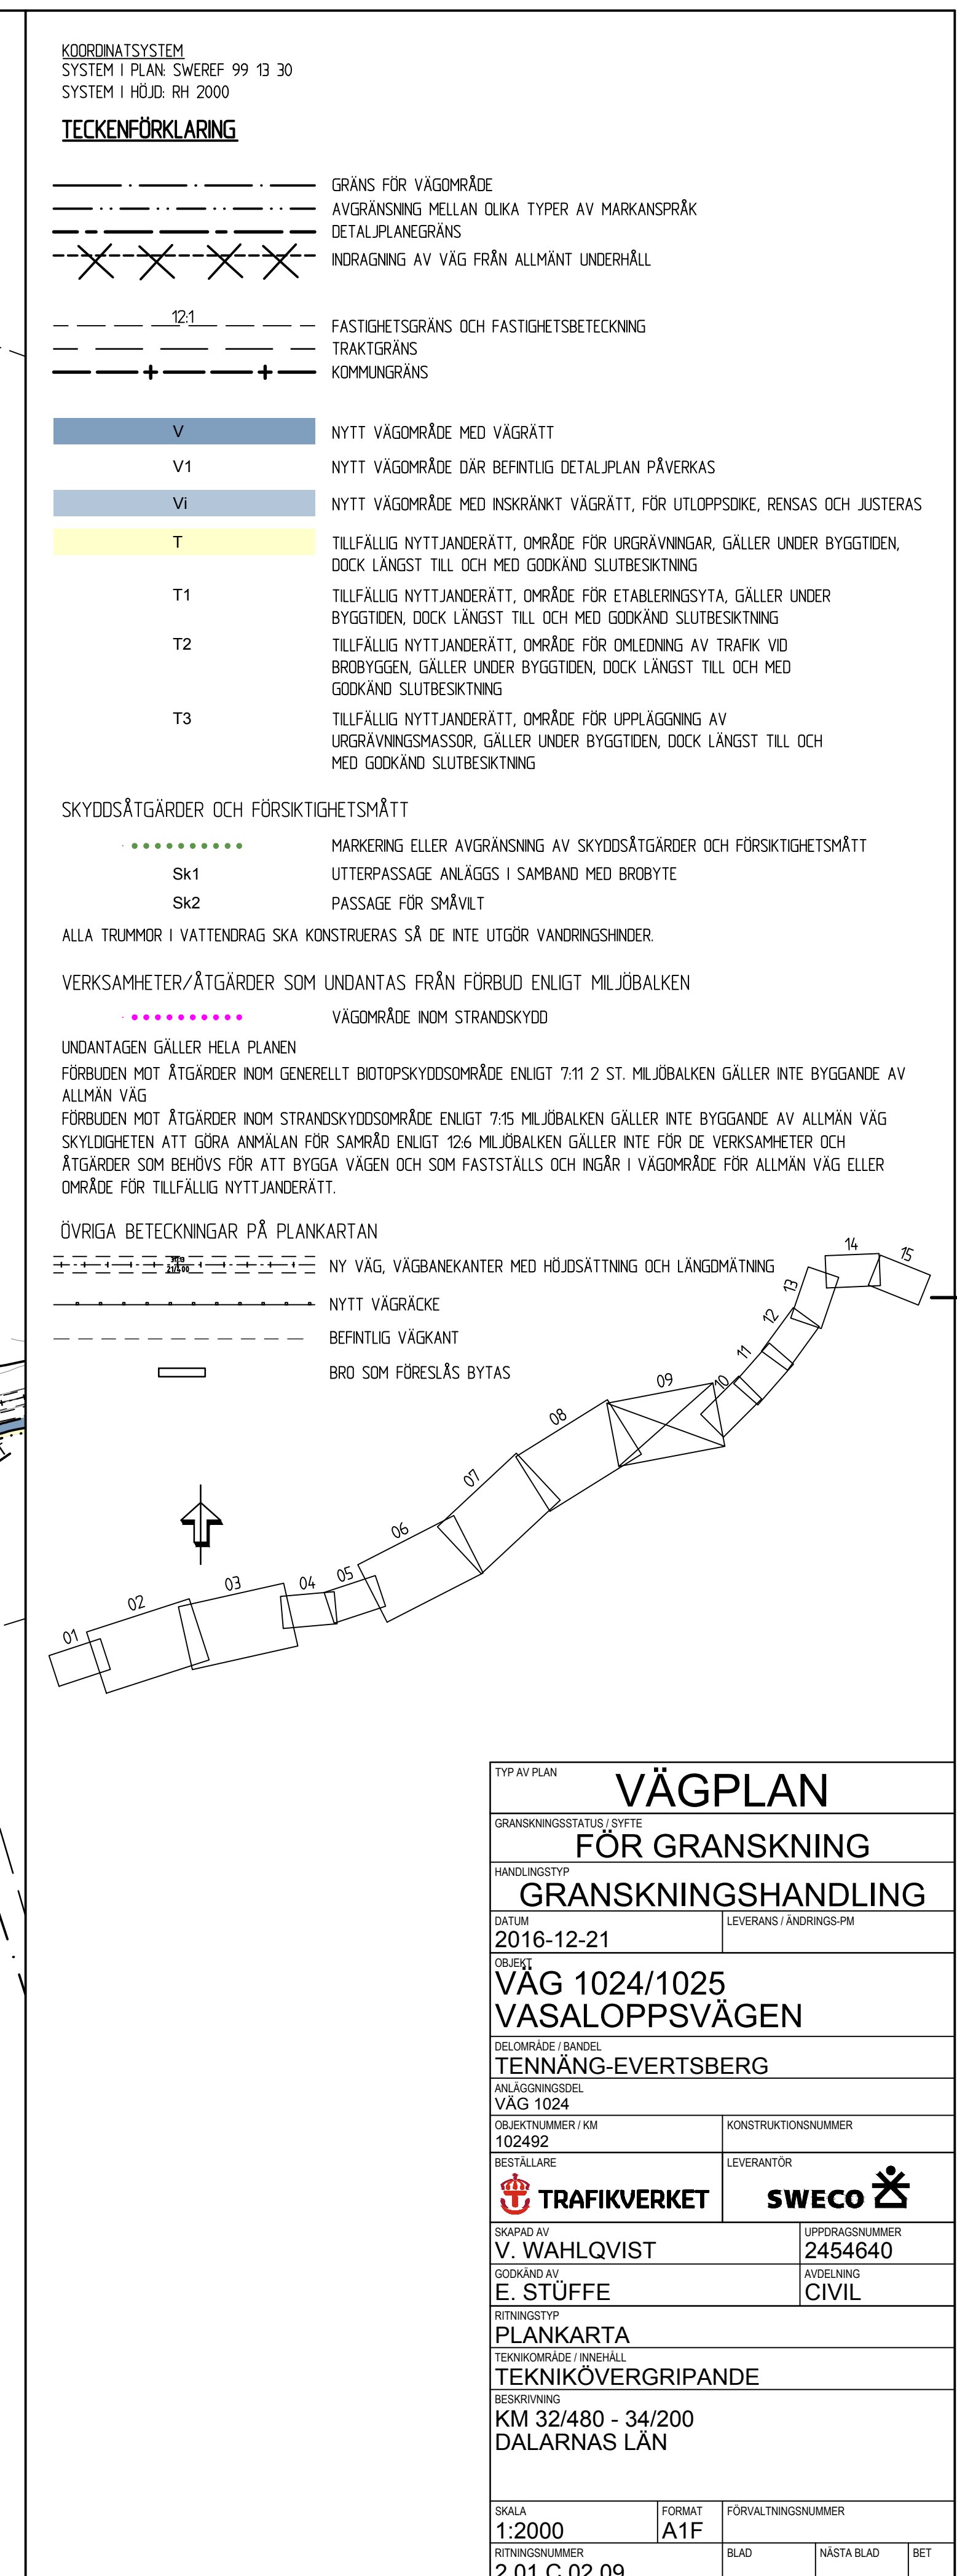

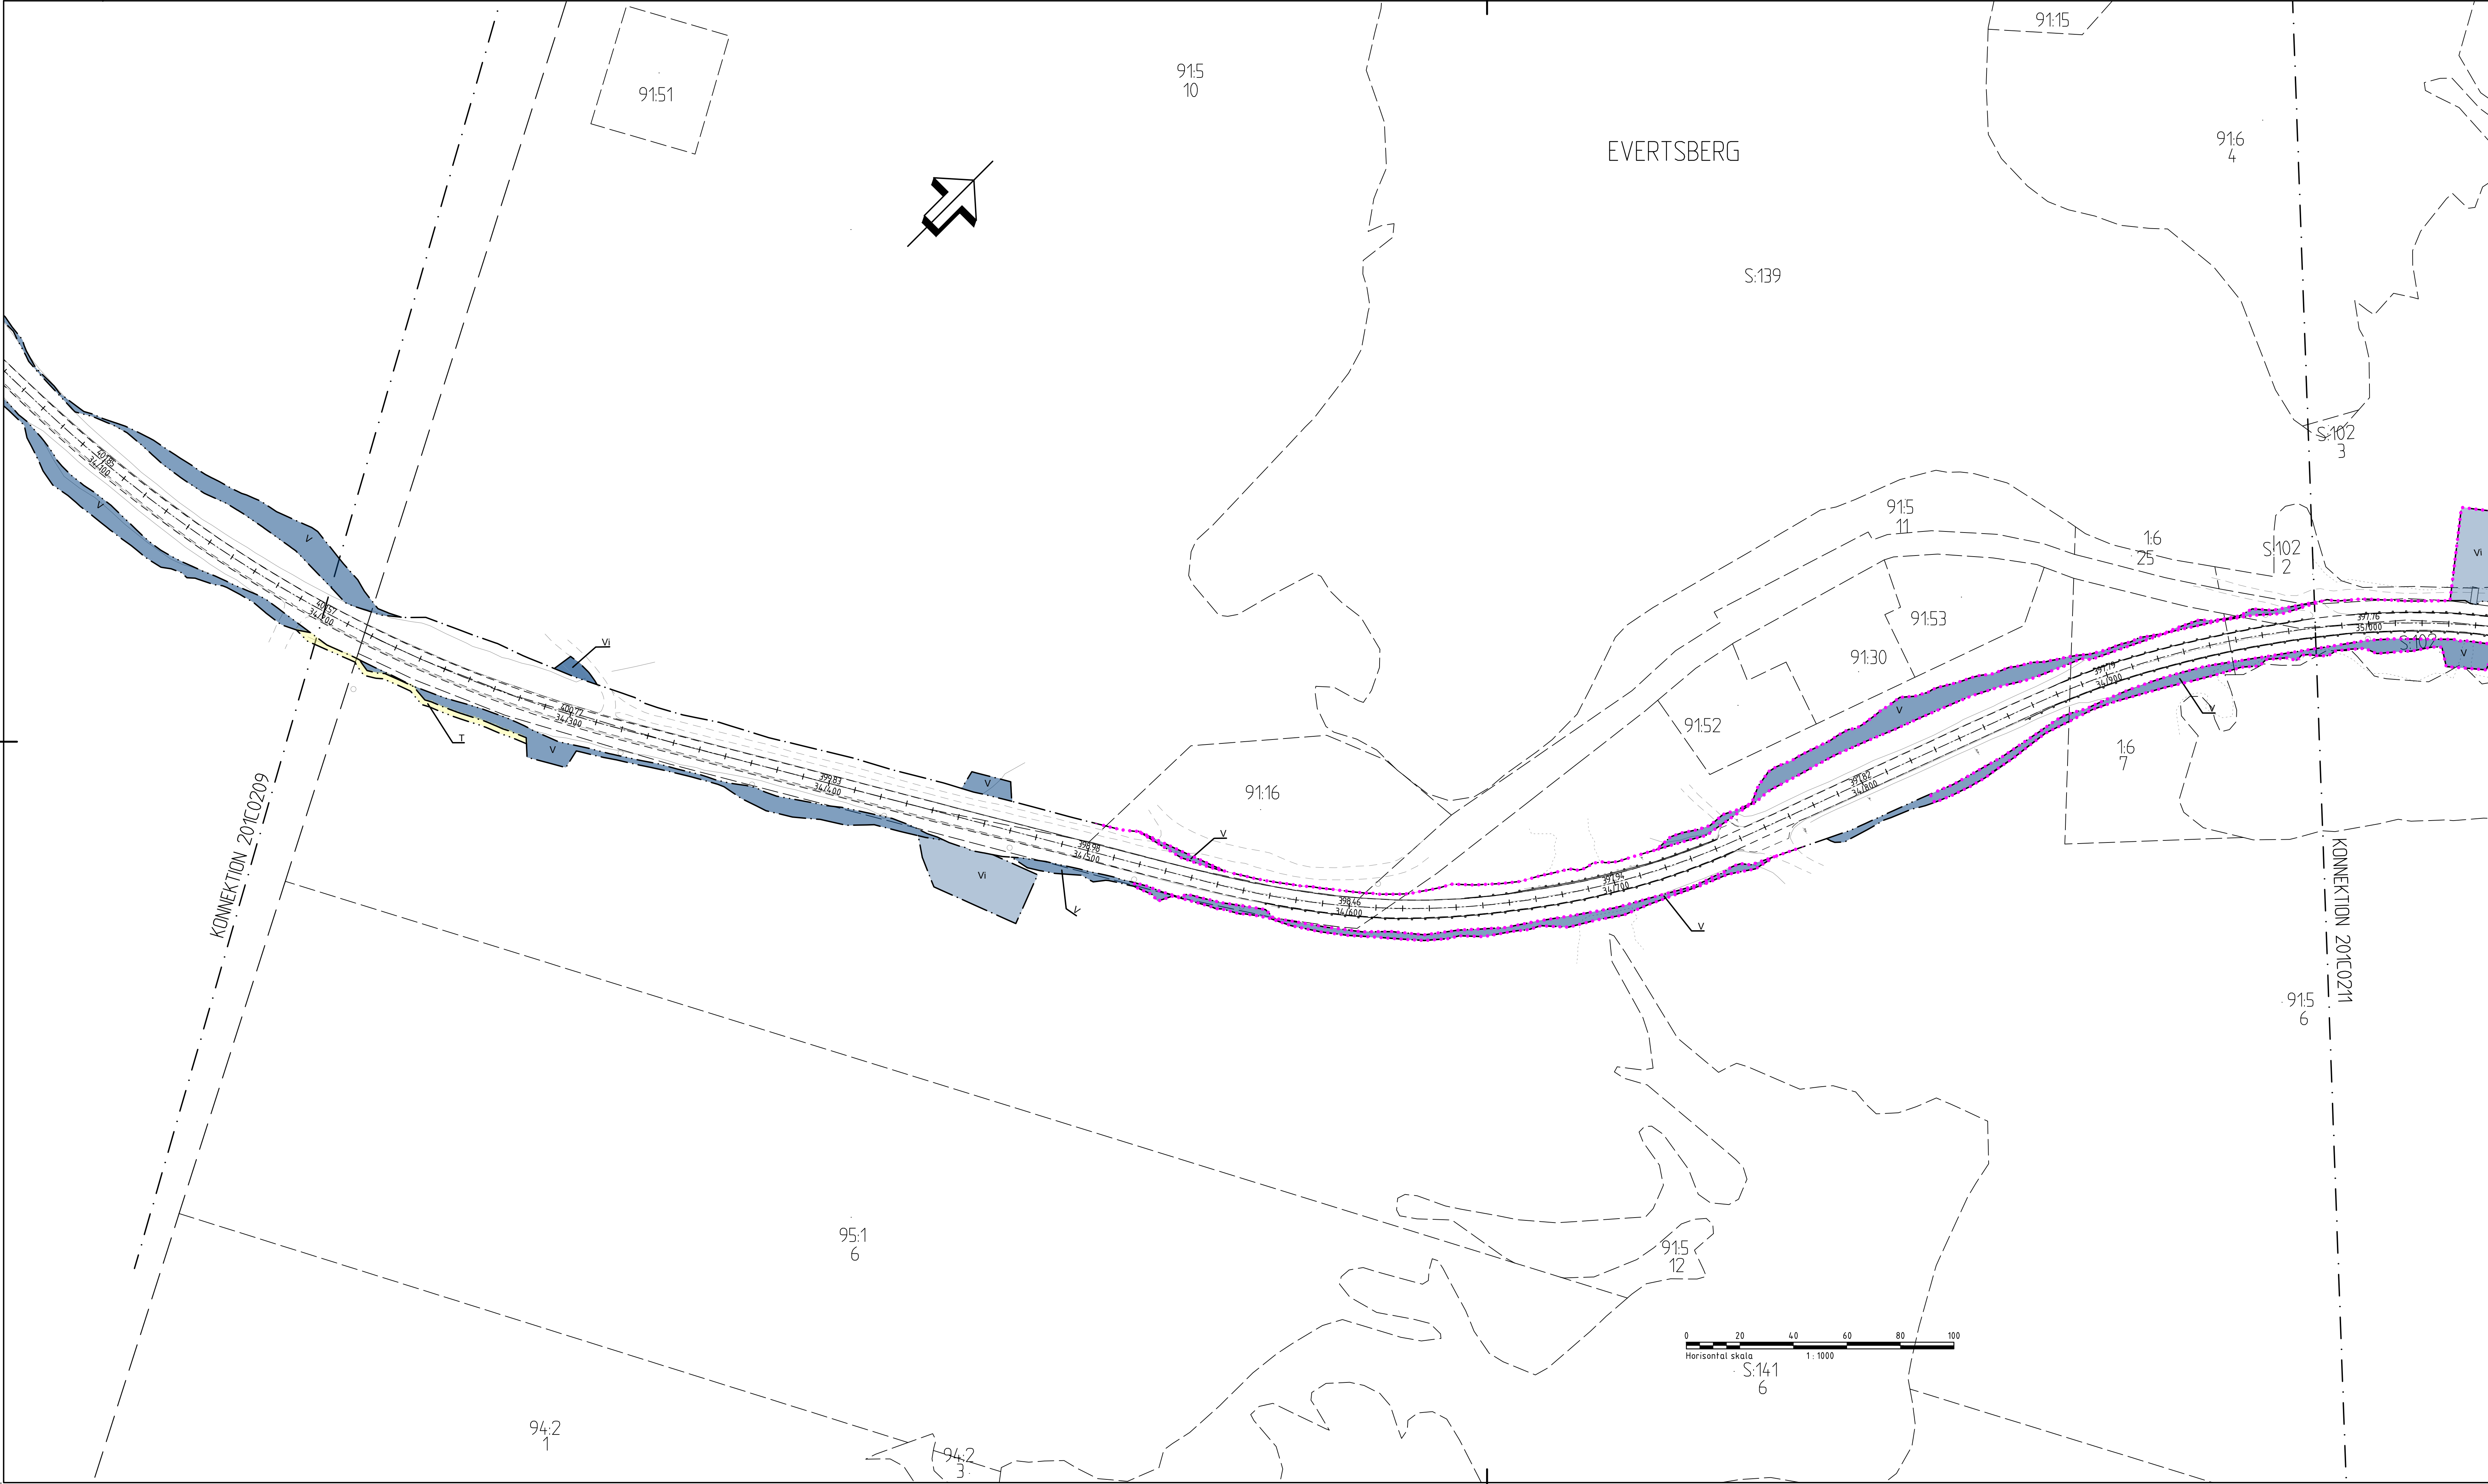

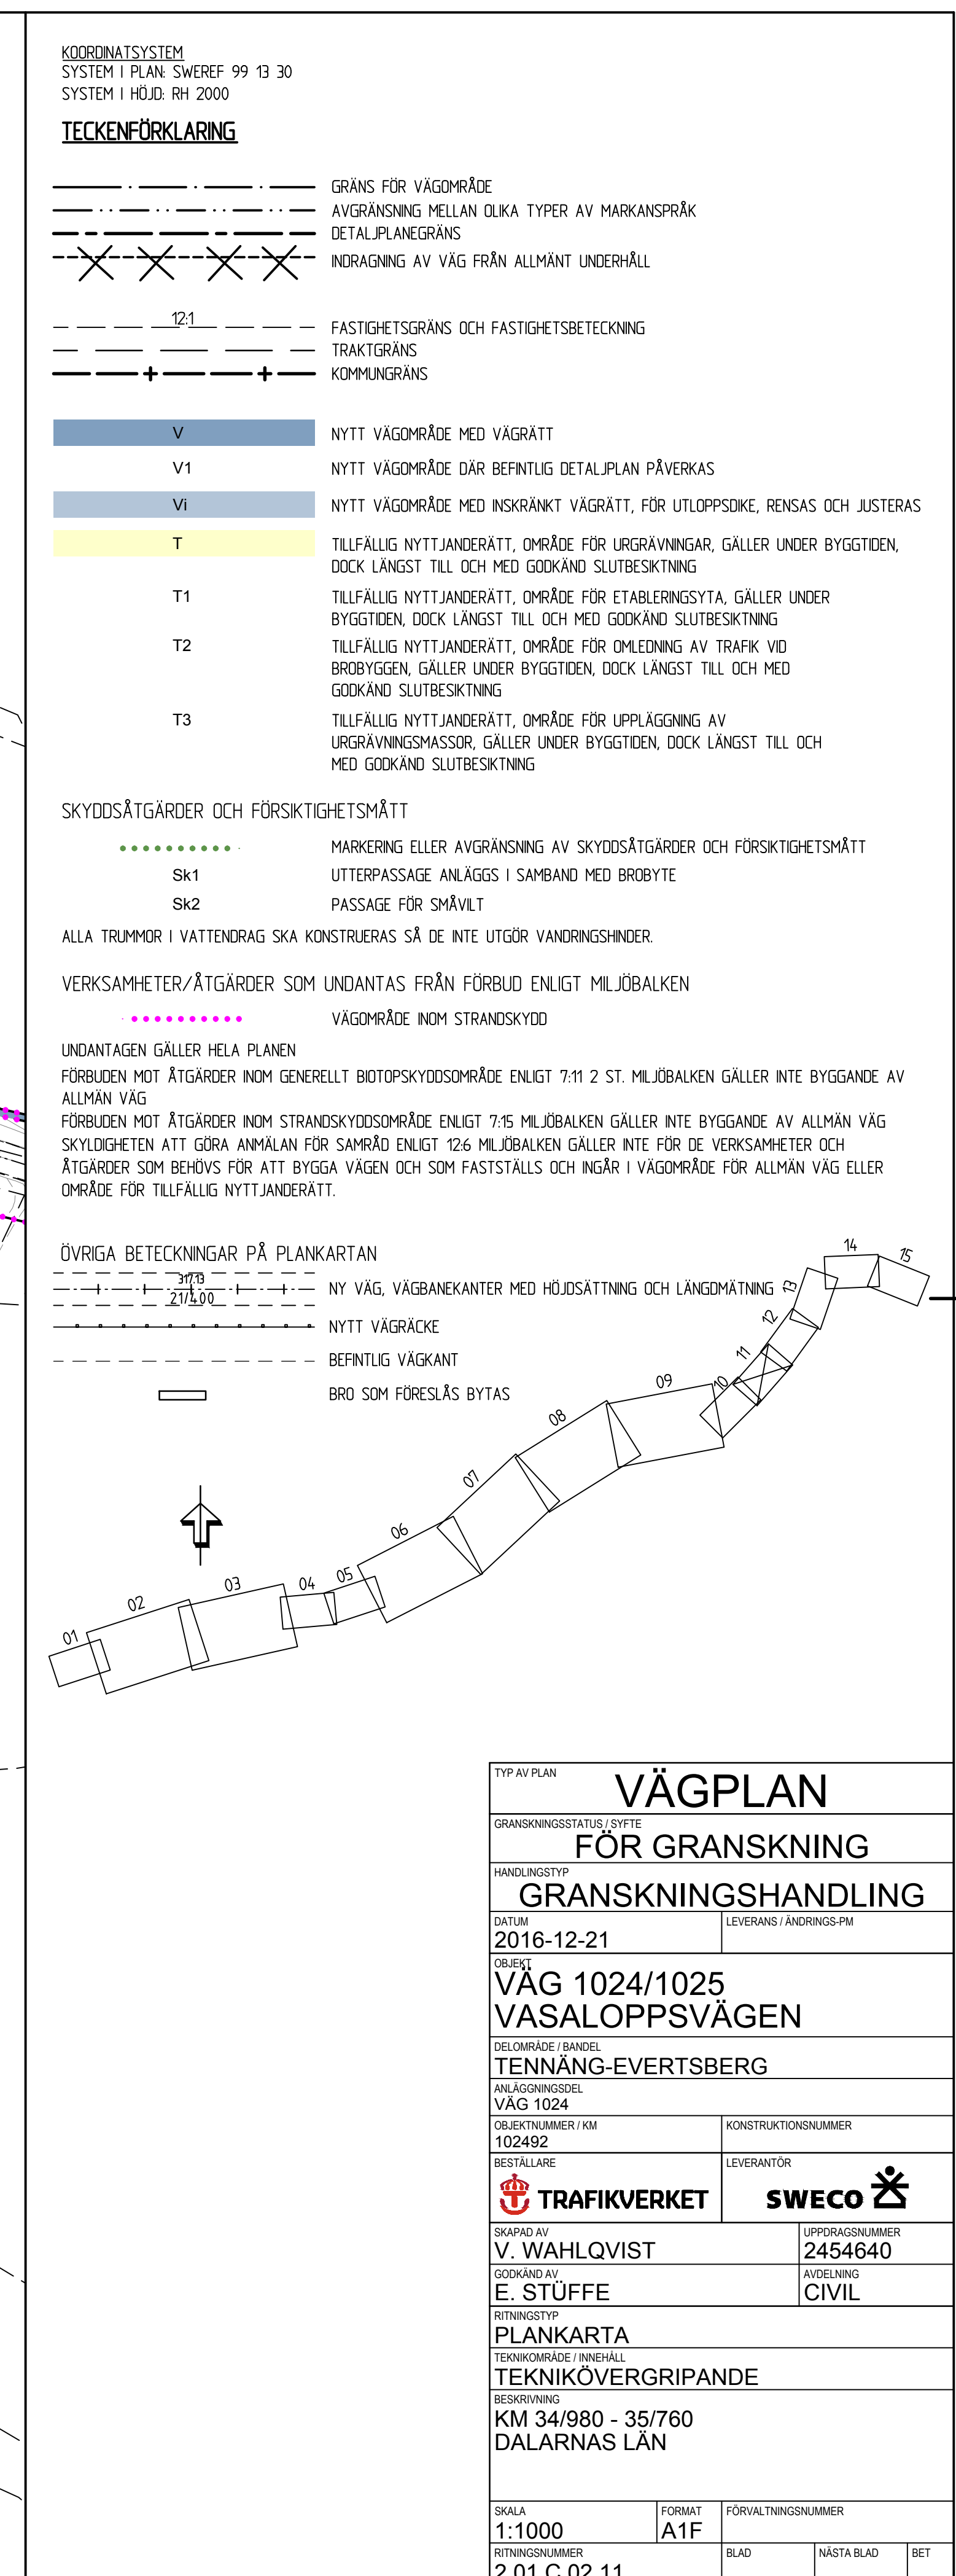

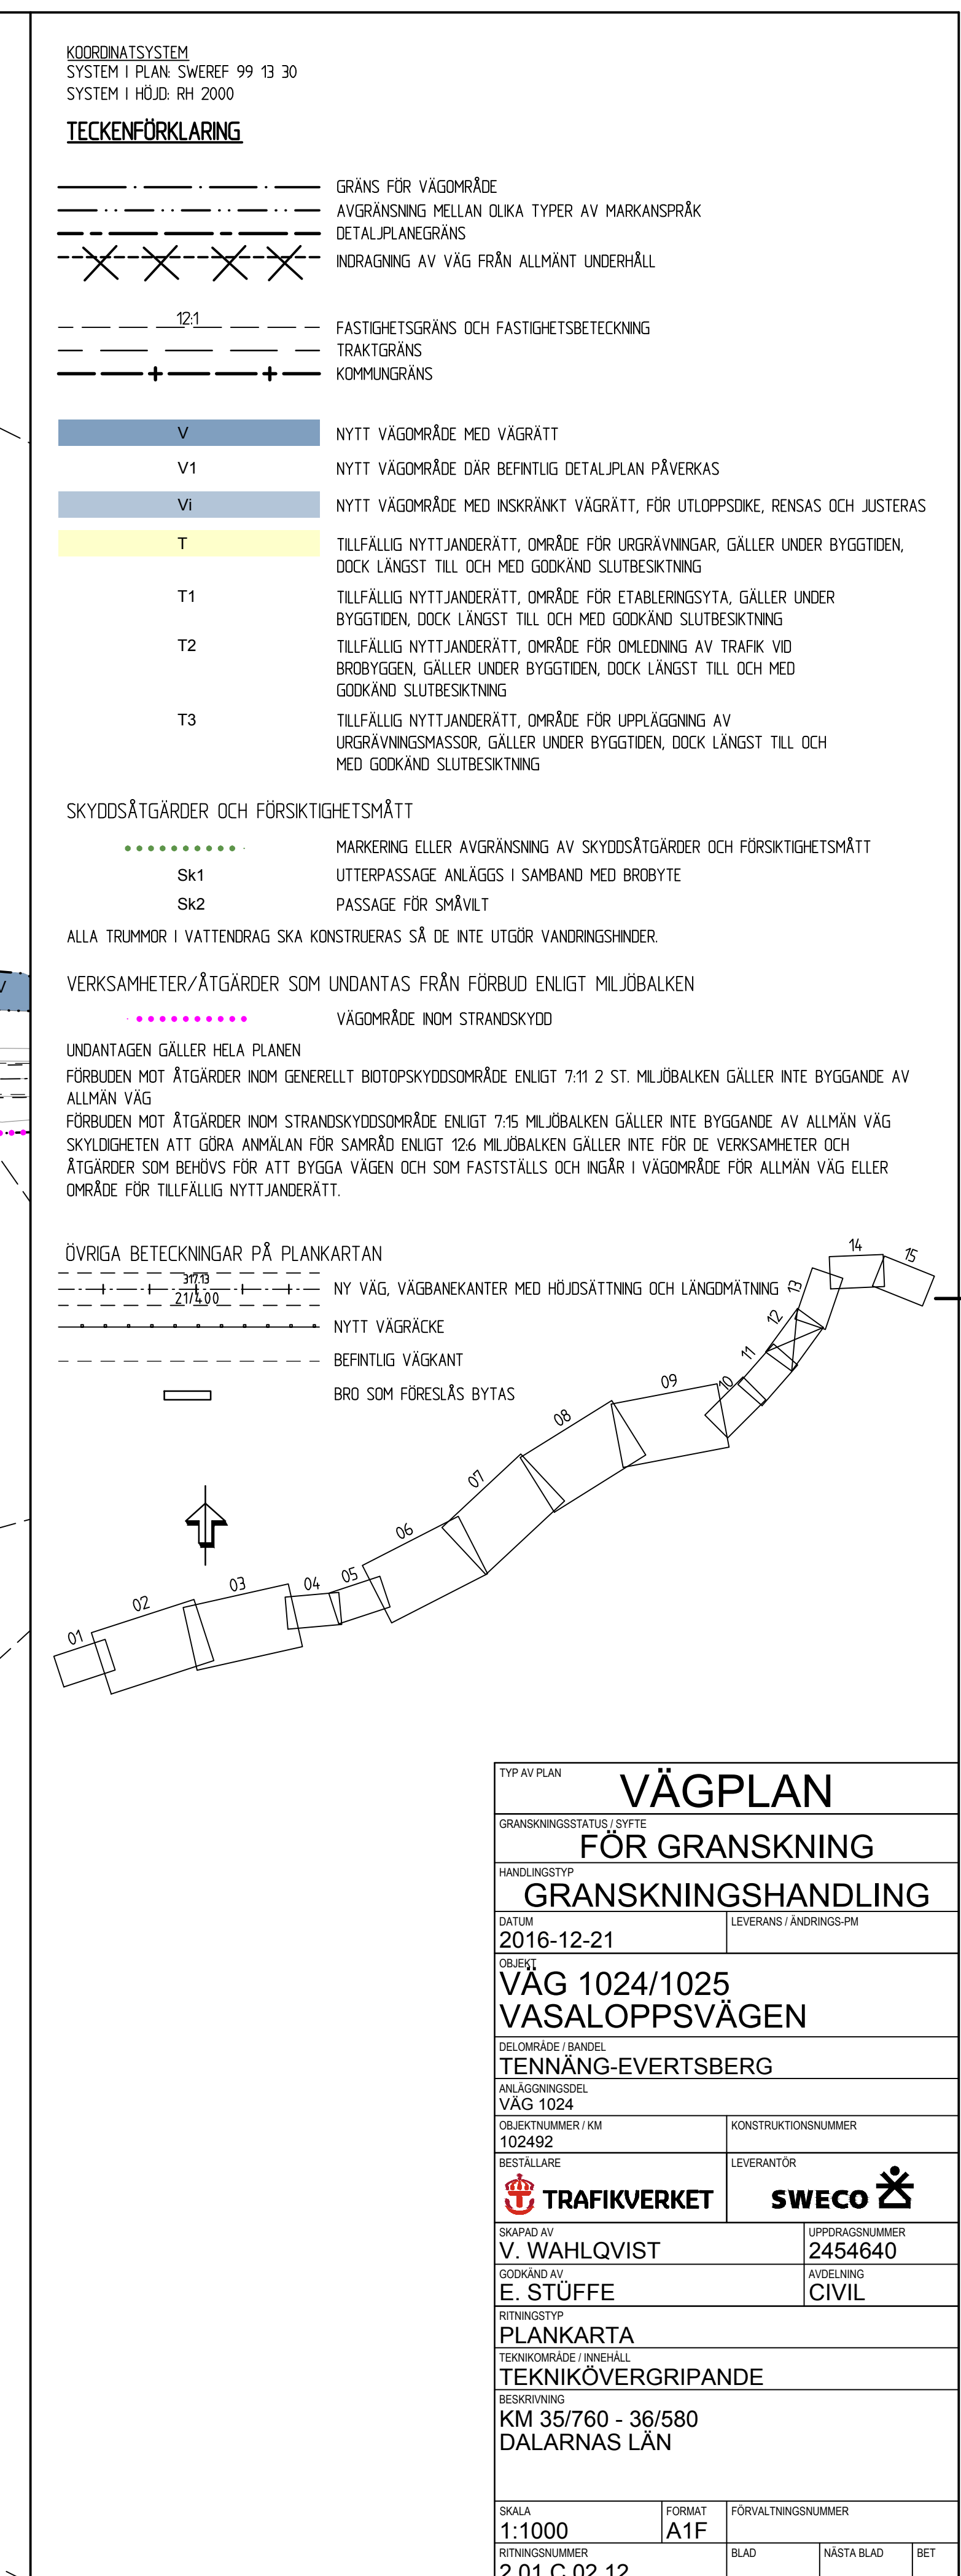



KÖRSTRÄCKA
SYSTEM I PLAN: SWEREF 99 13 30
SYSTEM I HÖJD: RH 2000

TECKENFÖRKLARING

GRÄNS FÖR VÄGOMRÅDE

AVGRÄNSNING MELLAN OLKA TYPER AV MARKANSPRÅK

DETAILPLANGRÄNS

INDRAGNING AV VÄG FRÅN ALLMÄNT UNDERHÅLL

121

TRAKTGRÄNS

KOMMUNGRÄNS

V

V1

V1

T

T1

T2

T3

NYTT VÄGOMRÅDE MED VÄGRÄTT

NYTT VÄGOMRÅDE DÄR BEFINTLIG DETAILPLAN PÅVERKAS

NYTT VÄGOMRÅDE MED INSKRÄNKT VÄGRÄTT, FÖR UTLOPPSÖKE, RENSAS OCH JUSTERAS

TILLFÄLLIG NYTTJÄNDERÄTT, OMÅDE FÖR URGRÄVNINGAR, GÄLLER UNDER BYGGTIDEN, DOCK LÄNGST TILL OCH MED GODKÄND SLUTBESKUTNING

TILLFÄLLIG NYTTJÄNDERÄTT, OMÅDE FÖR ETABLERINGSYTA, GÄLLER UNDER BYGGTIDEN, DOCK LÄNGST TILL OCH MED GODKÄND SLUTBESKUTNING

TILLFÄLLIG NYTTJÄNDERÄTT, OMÅDE FÖR OMLÄDNING AV TRAFIK VID BROBYGGEN, GÄLLER UNDER BYGGTIDEN, DOCK LÄNGST TILL OCH MED GODKÄND SLUTBESKUTNING

TILLFÄLLIG NYTTJÄNDERÄTT, OMÅDE FÖR UPPLÄGGNING AV URGRÄVNINGSMASSOR, GÄLLER UNDER BYGGTIDEN, DOCK LÄNGST TILL OCH MED GODKÄND SLUTBESKUTNING

SKYDDSGÄRDAR OCH FÖRSIKTIGHETSMÅTT

MARKERING ELLER AVGRÄNSNING AV SKYDDSGÄRDAR OCH FÖRSIKTIGHETSMÅTT

UTTERPASSAGE ANLÄGGS I SAMBAND MED BROBYTTE

PASSAGE FÖR SMÅVILT

ALLA TRUMMOR I VATTENDRAG SKA KONSTRUERAS SÅ DE INTE UTGÖR VANDRINGSHINDER

VERKSAMHETER/ÅTGÄRDER SOM UNDANTAS FRÅN FÖRBUD ENLIGT MILJÖBALKEN

VÄGOMRÅDE INOM STRANDSKYDD

UNDANTAGEN GÄLLER HELA PLANEN

FÖRBUDEN MOT ÅTGÄRDER INOM GENERELLT BIODIVERSITÄTSMÅTT ENLIGT 7:11 2 ST. MILJÖBALKEN GÄLLER INTE BYGGANDE AV ALLMÄN VÄG

FÖRBUDEN MOT ÅTGÄRDER INOM STRANDSKYDDSMÅTT ENLIGT 7:15 MILJÖBALKEN GÄLLER INTE BYGGANDE AV ALLMÄN VÄG

SKYDDIGHETEN ATT GÖRA ANMÄLAN FÖR SAMRÅD ENLIGT 126 MILJÖBALKEN GÄLLER INTE FÖR DE VERKSAMHETER OCH ÅTGÄRDER SOM BEHÖVS FÖR ATT BYGGA VÄGEN OCH SOM FASTSTÄLLS OCH INGÅR I VÄGOMRÅDE FÖR ALLMÄN VÄG ELLER OMÅDE FÖR TILLFÄLLIG NYTTJÄNDERÄTT.

ÖVRIGA BETECKNINGAR PÅ PLANKARTAN

NY VÄG, VÄGBANKEKANTER MED HÖJDSÄTTNING OCH LÄNGDMÄTNING

NYTT VÄGRÄCKE

BEFINTLIG VÄGKANT

BRO SOM FÖRESLÅS BYTAS

TYP AV PLAN

VÄGPLAN

GRANSKNINGSSTATUS/SYFTE

FÖR GRANSKNING

HANDLINGSTYP

GRANSKNINGSHANDLING

DATUM

2016-12-21

OBJEKT

VÄG 1024/1025
VASALOPPSVÄGEN

DELOMRÅDE / BANDDEL

TENNÄNG-EVERTSBERG

ANLÄGGNINGSDEL

VÄG 1024

OSJURTSNUMMER / KM

102492

BESTÄLLARE

TRAFIKVERKET

LEVERANTÖR

SWECO

SKAPAD AV

V. WAHLQVIST

UTPÄRINGSNUMMER

2454640

GODKÄND AV

E. STÜFFE

AVDELNING

CIVIL

RYTNINGSTYP

PLANKARTA

TEKNIKOMGRÄNS

TEKNIKOÖVERGRIPANDE

BESKRIVNING

KM 36/580 - 37/450
DALARNAS LÄN

SKALA

1:1000

FORMAT

A1F

FÖRVALTNINGSNUMMER


2 01 C 02 13

BLAD

NÄSTA BLAD

BET

FL VÄG 1024/1025 VASALOPPSVÄGEN, TENNÄNG-EVERTSBERG, DALARNAS LÄN, 2016-12-21, 1:1000, AV ANVÄNDARE SKA

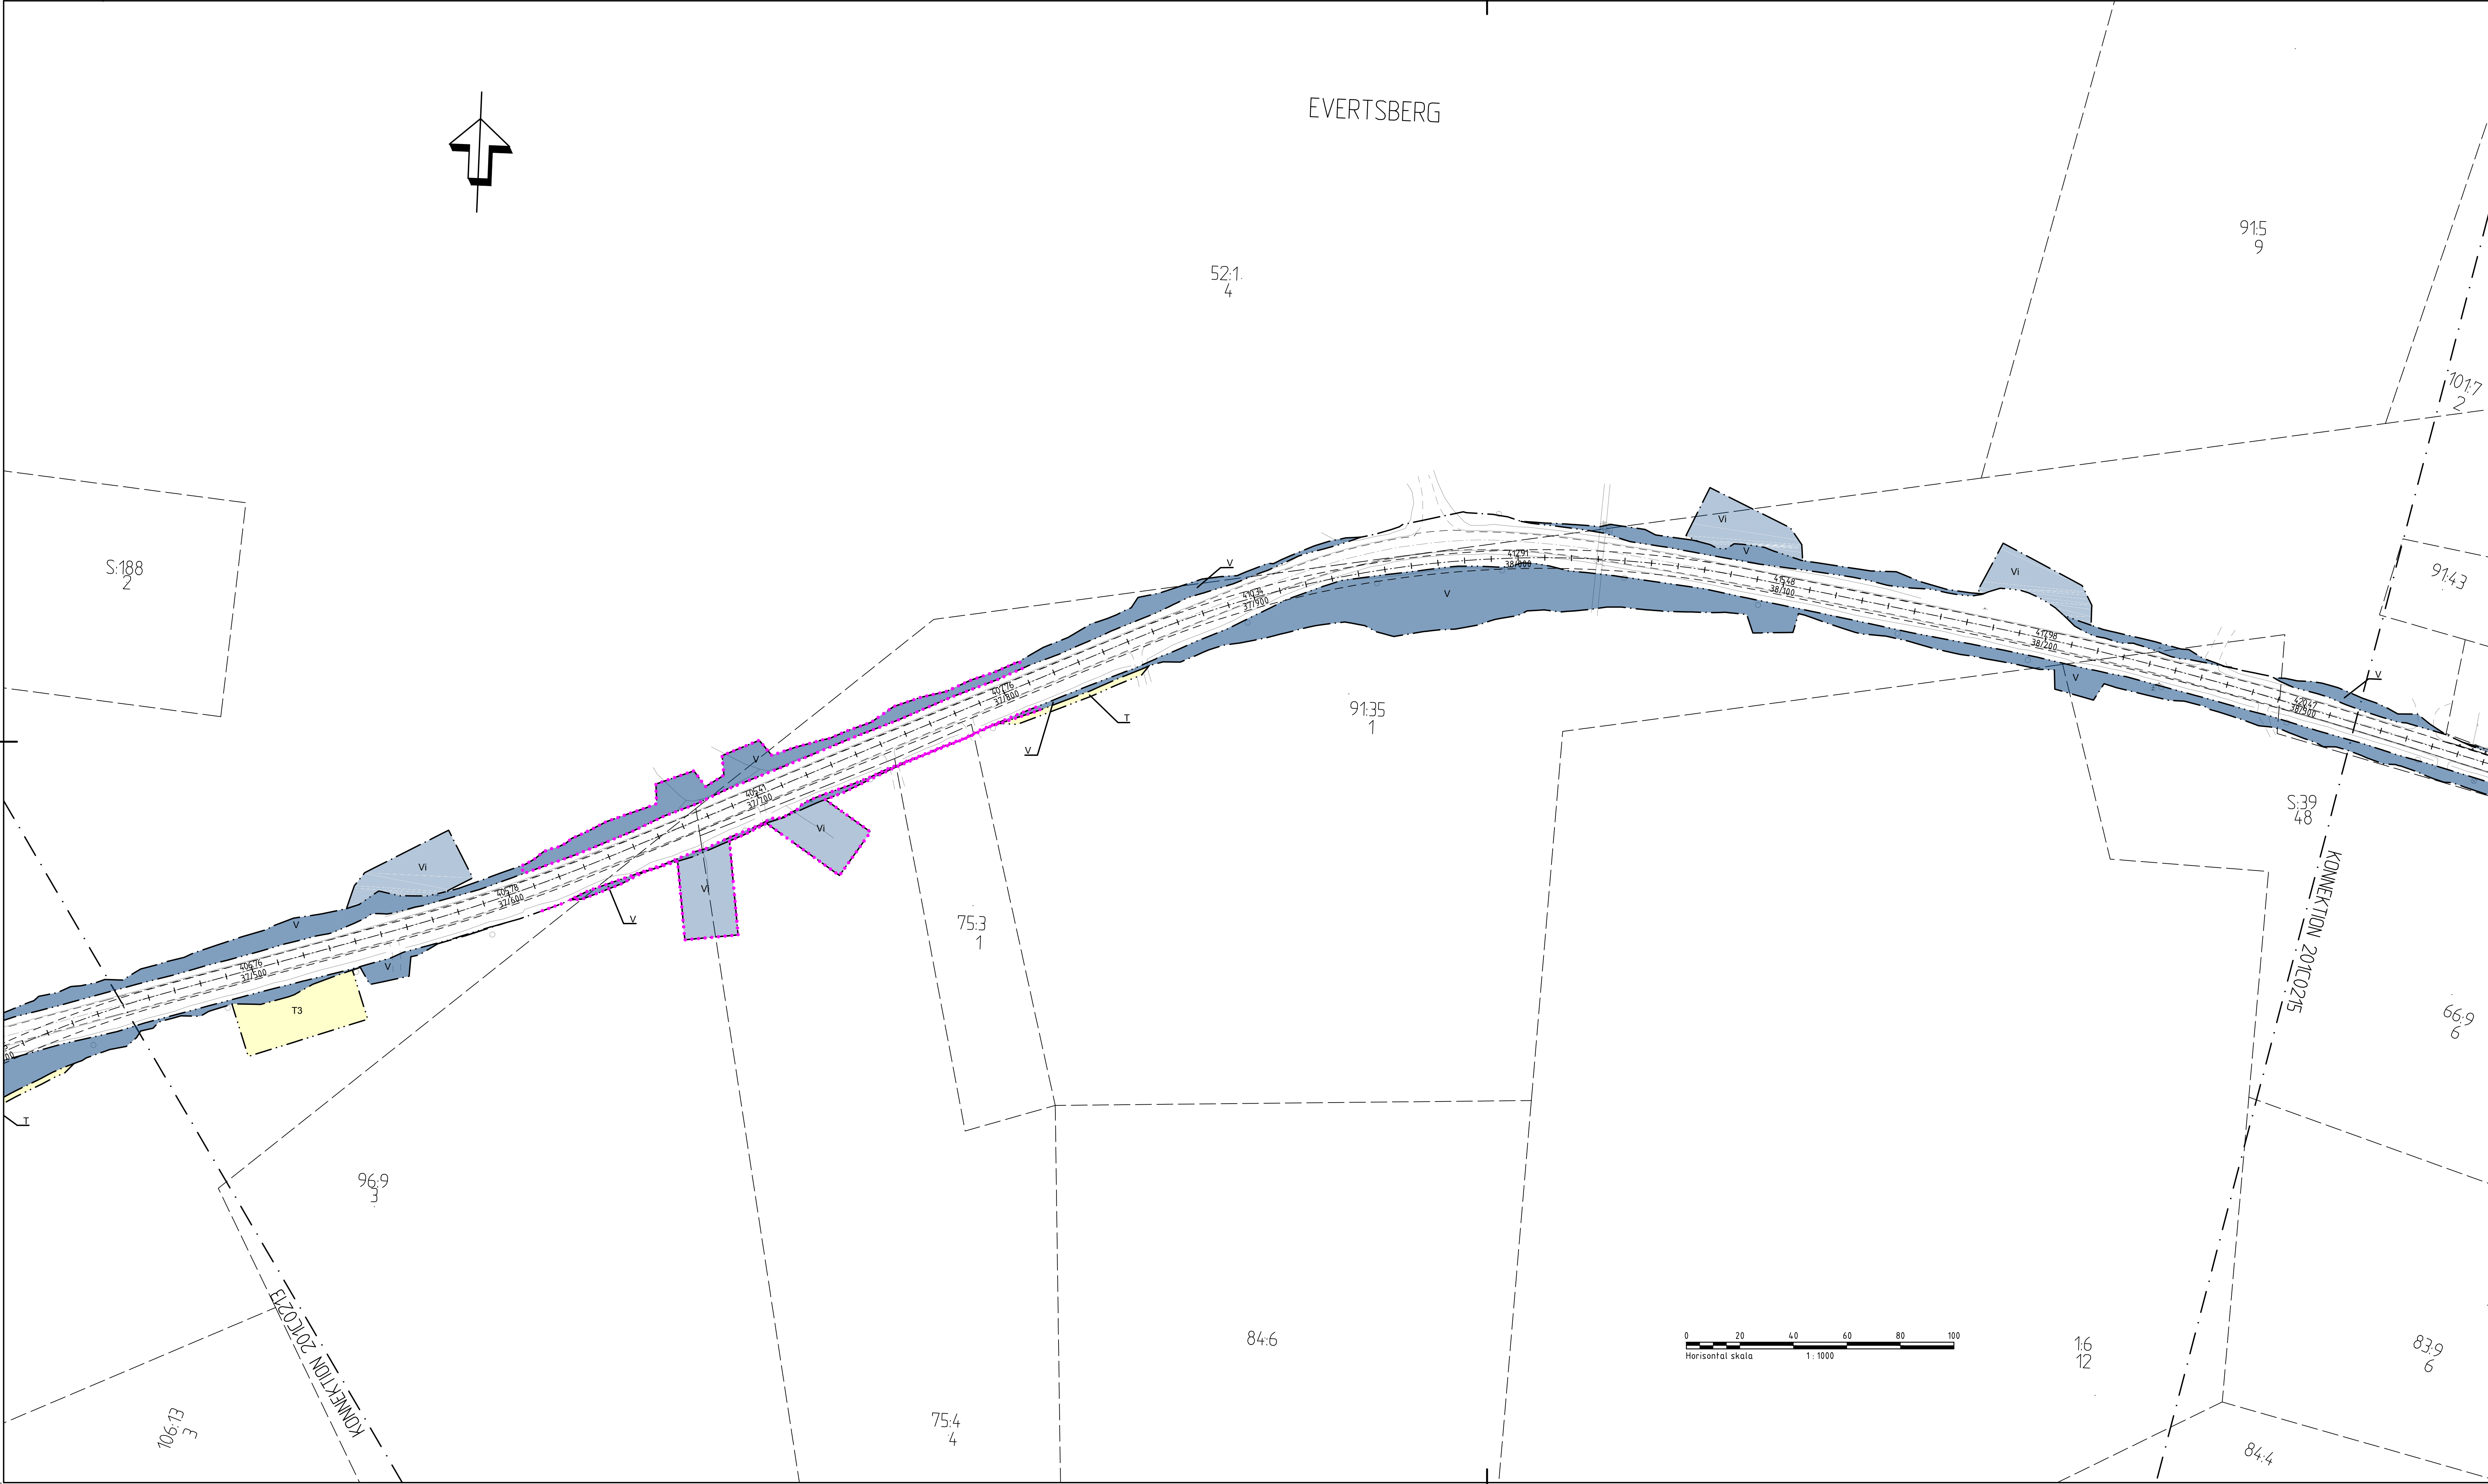

KÖRSTRÄKSYSTEM
SYSTEM I PLAN: SWEREF 99 13 30
SYSTEM I HÖJD: RH 2000

TECKENFÖRKLARING

---	GRÄNS FÖR VÄGOMRÅDE
-.-.-	AVGRÄNSNING MELLAN OLKA TYPER AV MARKANSPRÅK
---	DETAILPLANEGRÄNS
XXX	INDRAGNING AV VÄG FRÅN ALLMANT UNDERHÅLL
---	FASTIGHETSGRÄNS OCH FASTIGHETSBETECKNING
---	TRAKTGRÄNS
---	KOMMUNGRÄNS

V	NYTT VÄGOMRÅDE MED VÄGRÄTT
V1	NYTT VÄGOMRÅDE DÄR BEFINTLIG DETAILPLAN PÅVERKAS
VI	NYTT VÄGOMRÅDE MED INSKRÄNKT VÄGRÄTT, FÖR UTLOPPSÖRKE, RENSAS OCH JUSTERAS
T	TILLFÄLLIG NYTTJÄNDERÄTT, OMÅDE FÖR URGRÄVNINGAR, GÄLLER UNDER BYGGTIDEN, DOCK LÄNGST TILL OCH MED GODKÄND SLUTBESKTNING
T1	TILLFÄLLIG NYTTJÄNDERÄTT, OMÅDE FÖR ETABLERINGSYTA, GÄLLER UNDER BYGGTIDEN, DOCK LÄNGST TILL OCH MED GODKÄND SLUTBESKTNING
T2	TILLFÄLLIG NYTTJÄNDERÄTT, OMÅDE FÖR OMLEDDNING AV TRAFIK VID BROBYGGEN, GÄLLER UNDER BYGGTIDEN, DOCK LÄNGST TILL OCH MED GODKÄND SLUTBESKTNING
T3	TILLFÄLLIG NYTTJÄNDERÄTT, OMÅDE FÖR UPPLÄGGNING AV URGRÄVNINGSMASSOR, GÄLLER UNDER BYGGTIDEN, DOCK LÄNGST TILL OCH MED GODKÄND SLUTBESKTNING

SKYDDSGÄRDER OCH FÖRSIKTIGHETSMÅTT

.....	MARKERING ELLER AVGRÄNSNING AV SKYDDSGÄRDER OCH FÖRSIKTIGHETSMÅTT
Sk1	UTTERPASSAGE ANLÄGGS I SAMBAND MED BROBYTTE
Sk2	PASSAGE FÖR SMÅVILT

ALLA TRUMMOR I VATTENDRAG SKA KONSTRUERAS SÅ DE INTE UTGÖR VANDRINGSHINDER

VERKSAMHETER/ÅTGÄRDER SOM UNDANTAS FRÅN FÖRBUD ENLIGT MILJÖBALKEN

VÄGOMRÅDE INOM STRANDSKYDD

UNDANTAGEN GÄLLER HELA PLANEN

FÖRBUDEN MOT ÅTGÄRDER INOM GENERELLT BIODIVERSITÄTSMÅTT ENLIGT 7:11 2 ST. MILJÖBALKEN GÄLLER INTE BYGGANDE AV ALLMÄN VÄG

FÖRBUDEN MOT ÅTGÄRDER INOM STRANDSKYDDSMÅTT ENLIGT 7:15 MILJÖBALKEN GÄLLER INTE BYGGANDE AV ALLMÄN VÄG

SKYDDIGHETEN ATT GÖRA ANMÄLAN FÖR SAMRÅD ENLIGT 126 MILJÖBALKEN GÄLLER INTE FÖR DE VERKSAMHETER OCH ÅTGÄRDER SOM BEHOVS FÖR ATT BYGGA VÄGEN OCH SOM FASTSTÄLLS OCH INGÅR I VÄGOMRÅDE FÖR ALLMÄN VÄG ELLER OMÅDE FÖR TILLFÄLLIG NYTTJÄNDERÄTT.

ÖVRIGA BETECKNINGAR PÅ PLANKARTAN

---	NY VÄG, VÄGBANKEKANTER MED HÖJDSÄTTNING OCH LÄNGDMÄTNING
---	NYTT VÄGRÄCKE
---	BEFINTLIG VÄGKANT
---	BRO SOM FÖRESLÅS BYTAS

TYP AV PLAN

VÄGPLAN

GRANSKNINGSSTATUS/SYFTE

FÖR GRANSKNING

HANDLINGSTYP

GRANSKNINGSHANDLING

DATUM

2016-12-21

LEVERANS/ÄNDRINGS PM

OBJEKT

VÄG 1024/1025

VASALOPPSVÄGEN

DELOMRÅDE / BAND

TENNÄNG-EVERTSBERG

ANLÄGGNINGSDEL

VÄG 1024

ÖSKURTNUMMER / KM

102492

KONSTRUKTIONNUMMER

LEVERANTÖR

TRAFIKVERKET

SWECO

SKAPAD AV

V. WAHLQVIST

UTPÄRINGSNUMMER

2454640

GODKÄND AV

E. STÜFFE

AVDELNING

CIVIL

RYTNINGSTYP

PLANKARTA

TEKNISKT ÖVERGRIPANDE

TEKNIKOVERGRIPANDE

BECKNING

KM 37/450 - 38/320

DALARNAS LÄN

SKALA

1:1000

FORMAT

A1F

FÖRVALTNINGSNUMMER


RYTNINGSNUMMER

2 01 C 02 14

BLAD

NÄSTA BLAD

BET

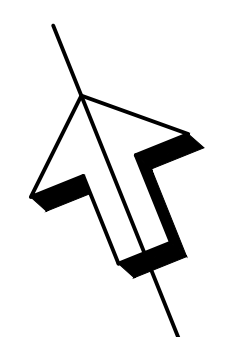

YPP / PLAN		
GRANSKNINGSSTATUS / SYFTE FÖR GRANSKNING		
HANDLINGSTYP GRANSKNINGSHANDLING		
DATUM 2016-12-21	LEVERANS / ANDRINGS FM	
OBJEKT VÄG 1024/1025 VASALOPPSVÄGEN		
ÖRLOGSBUD / BANDER TENNÅG-EVERTSBERG		
ANLÄGNINGSDETEL VÄG 1024		
OBJEKTNUMMER / KM 102492	KONSTRUKTIONSNUMMER	
BESTÄLLARE  TRAFIKVERKET	LEVERANTÖR  SWECO	
SKAPAD AV V. WAHLQVIST		
GRÖRKÄND AV E. STUFFE		
RITNINGSTYP PLANKARTA		
TEKNIKBRÄDE / INNEHÅLL TEKNIKÖVERGRIPANDE		
BESKRIVNING KM 38/320 - 39/170 DALARNAS LÄN		
SKALA 1:1000	FORMAT A1F	FÖRVALTINGSNUMMER
RITNINGNUMMER 2 01 C 02 15		
BLAD	NÄSTA BLAD	BET