




KOORDINATSYSTEM
SYSTEM I PLAN: SWEREF 99 13 30
SYSTEM I HÖJD: RH 2000

TECKENFÖRKLARING

	OMBYGGD VÄG 1024/1025
	NYTT DIKE
	BEFINTLIG VÄGDEL SOM FÖRESLÅS RIVAS
	BEFINTLIG VÄGTRUMMA SOM RIVS
	NY VÄGTRUMMA
	BEFINTLIG TRUMMA SOM FÖRLÄNGS
	FÖRESLAGEN DRÄNERINGSLEDNING
	BEFINTLIGT VÄGOMRÅDE
	NYTT VÄGOMRÅDE
	NYTT VÄGRÄCKE
	NY PARKERINGSFICKA
	BEFINTLIG PARKERINGSFICKA SOM BYGGS OM
	NY BUSHÄLLPLATS
	FASTIGHETSGRÄNS OCH FASTIGHETSBETECKNING
	TRAKTGRÄNS
	KOMMUNGRÄNS
	DETALJPLANEGRÄNS
	VASALOPPET
	CYKELVASAN
	BEFINTLIG VÄGKANT
	TILLFÄLLIG NYTTJANDERÄTT
	NYTT VÄGOMRÅDE MED INSKRÄNKT VÄGRÄTT

TYP AV PLAN		VÄGPLAN	
GRANSKNINGSSTATUS / SVTFE			
HANDLINGSTYP			
DATUM		2016-12-21	
OBJEKT		VÄG 1024/1025	
DELOMRÅDE / BANDEL		TENNÄNG-EVERTSBERG	
ANLÄGGNINGSDEL		VÄG 1024	
FÖRSTÄMMANDE / KM		102492	
BESTÄLLARE		LEVERANTÖR	
SKAPAD AV		UTFÖRARNUMMER	
V. WAHLQVIST		2454640	
GRANSKAD AV		AVDELNING	
E. STÜFFE		CIVIL	
RITNINGSTYP			
ILLUSTRATIONSKARTA			
TÄRSKRIFTSKOD / INNEHÅLL			
VÄGUTFORMNING OCH TRAFIK			
BESKRIVNING			
KM 21/450 - 22/210			
DALARNAS LÄN			
SKALA		FÖRVALTNINGSNUMMER	
1:1000		A1F	
RITNINGSGRUPP		BLAD	
2 01 T 02 01		NÄSTA BLAD	
		BET	

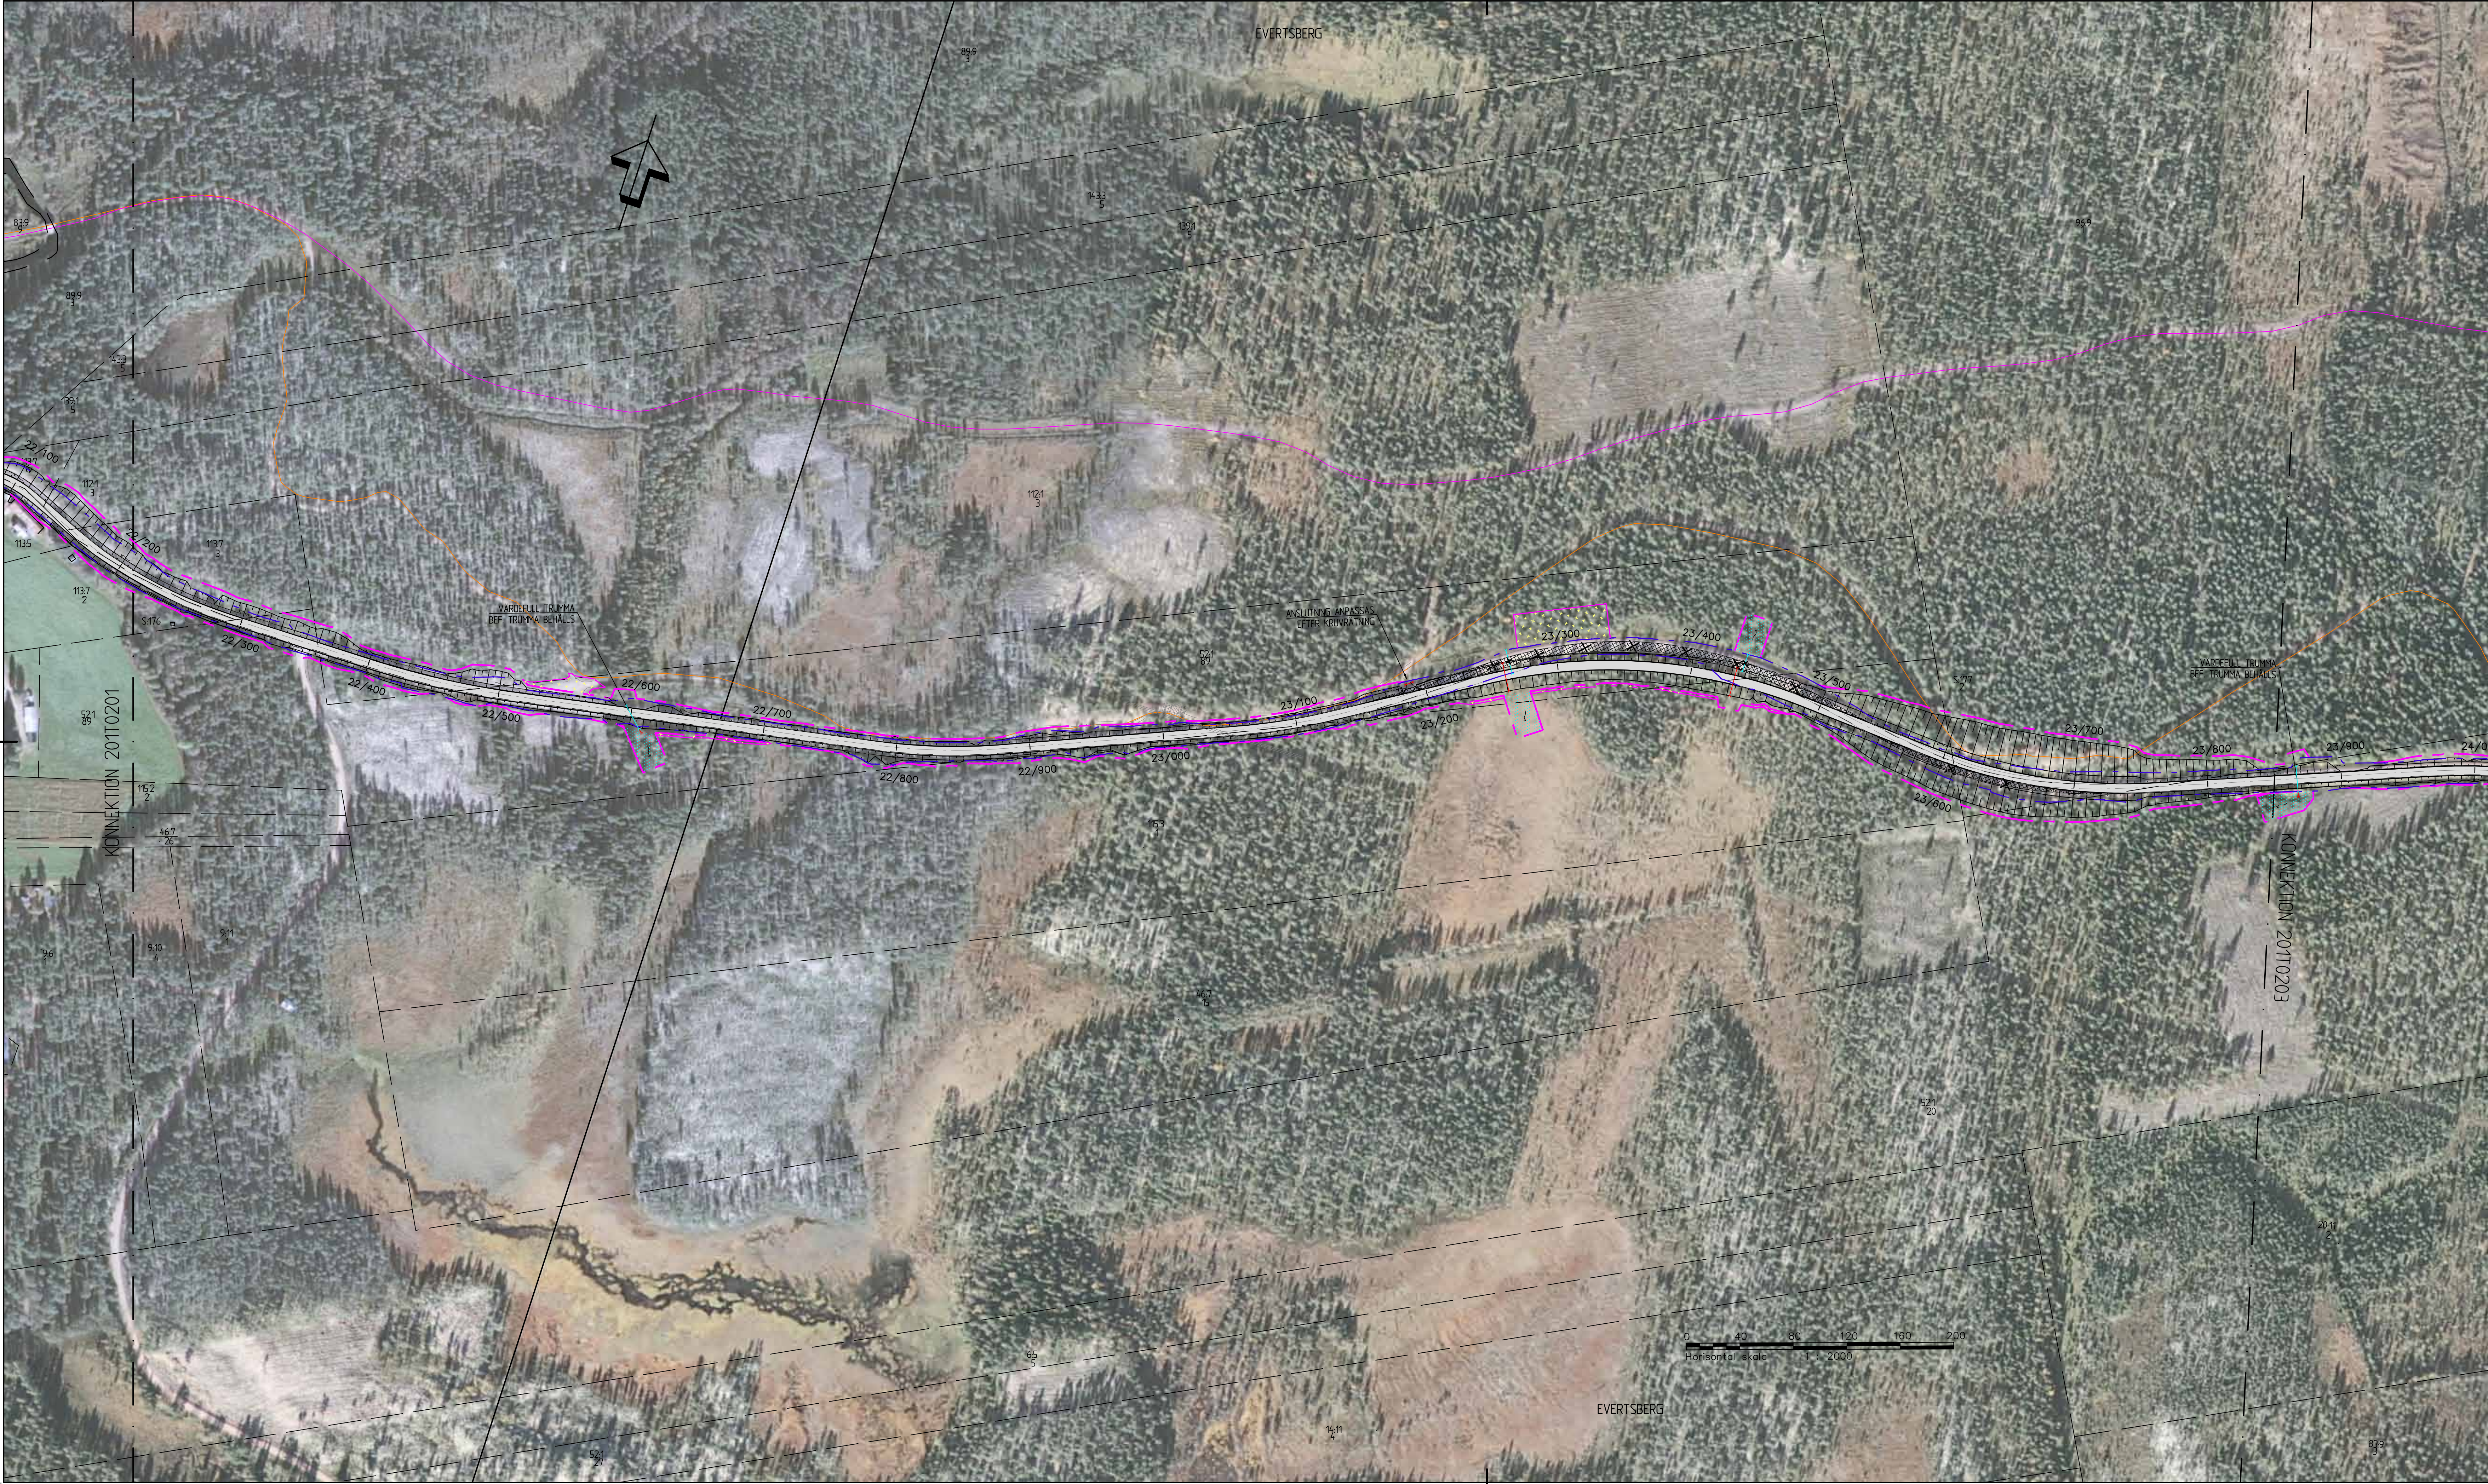

KÖRSTRÄTSSYSTEM
SYSTEM I PLAN: SWEREF 99 13 30
SYSTEM I HÖJD: RH 2000

TECKENFÖRKLARING

	OMBYGGD VÄG 1024/1025
	NYTT OKE
	BEFINTLIG VÄGDEL SOM FÖRESLÅS RIVAS
	NY VÄGSTRUMMA
	BEFINTLIG STRUMMA SOM FÖRLÄNGS
	FÖRESLAGEN DRÄNERINGSLEDNING
	BEFINTLIGT VÄGOMRÅDE
	NYTT VÄGOMRÅDE
	NYTT VÄGRÄCKE
	NY PARKERINGSFICKA
	BEFINTLIG PARKERINGSFICKA SOM BYGGS OM
	NY BUSHÄLLPLATS
	FASTIGHETSGRÄNS OCH FASTIGHETSBECKENING
	TRAKTGRÄNS
	KOMMUNGRÄNS
	DETALJPLANEGRÄNS
	CYKELVÄGAN
	VÄGLOPPET
	BEFINTLIG VÄGKANT
	TILLFÄLLE NYTT JÄNDERÄTT
	NYTT VÄGOMRÅDE MED INSKRÄNKT VÄGRÄTT

TYP AV PLAN

VÄGPLAN

GRANSKNINGSSTATUS / SVTFE

HANDLINGSTYP

DATUM
2016-12-21

LEVERANS / ÄNDRINGS-PM

OBJEKT
VÄG 1024/1025
VÄGUTFORMNING OCH TRAFIK

DELOMRÅDE / BANDDEL
TENNÄNG-EVERTSBERG

ANLÄGGNINGSDIAGRAM
VÄG 1024

DELSTÄLLNINGEN / KM
102492

KONSTRUKTIONSNUMMER

BESTÄLLARE
TRAFIKVERKET

LEVERANTÖR
SWECO

SKAPAD AV
V. WAHLQVIST

UTFÖRANDE
2454640

GRANSKAD AV
E. STÜFFE

AVDELNING
CIVIL

PROJEKTNAMN
ILLUSTRATIONSKARTA

PROJEKTNAMN
VÄGUTFORMNING OCH TRAFIK

BESKRIVNING
KM 22/210 - 23/850
DALARNAS LÄN

SKALA
1:2000


FORMAT
A1F

FÖRVALTNINGSNUMMER

BLAD
2 01 T 02 02

NÄSTA BLAD

BET

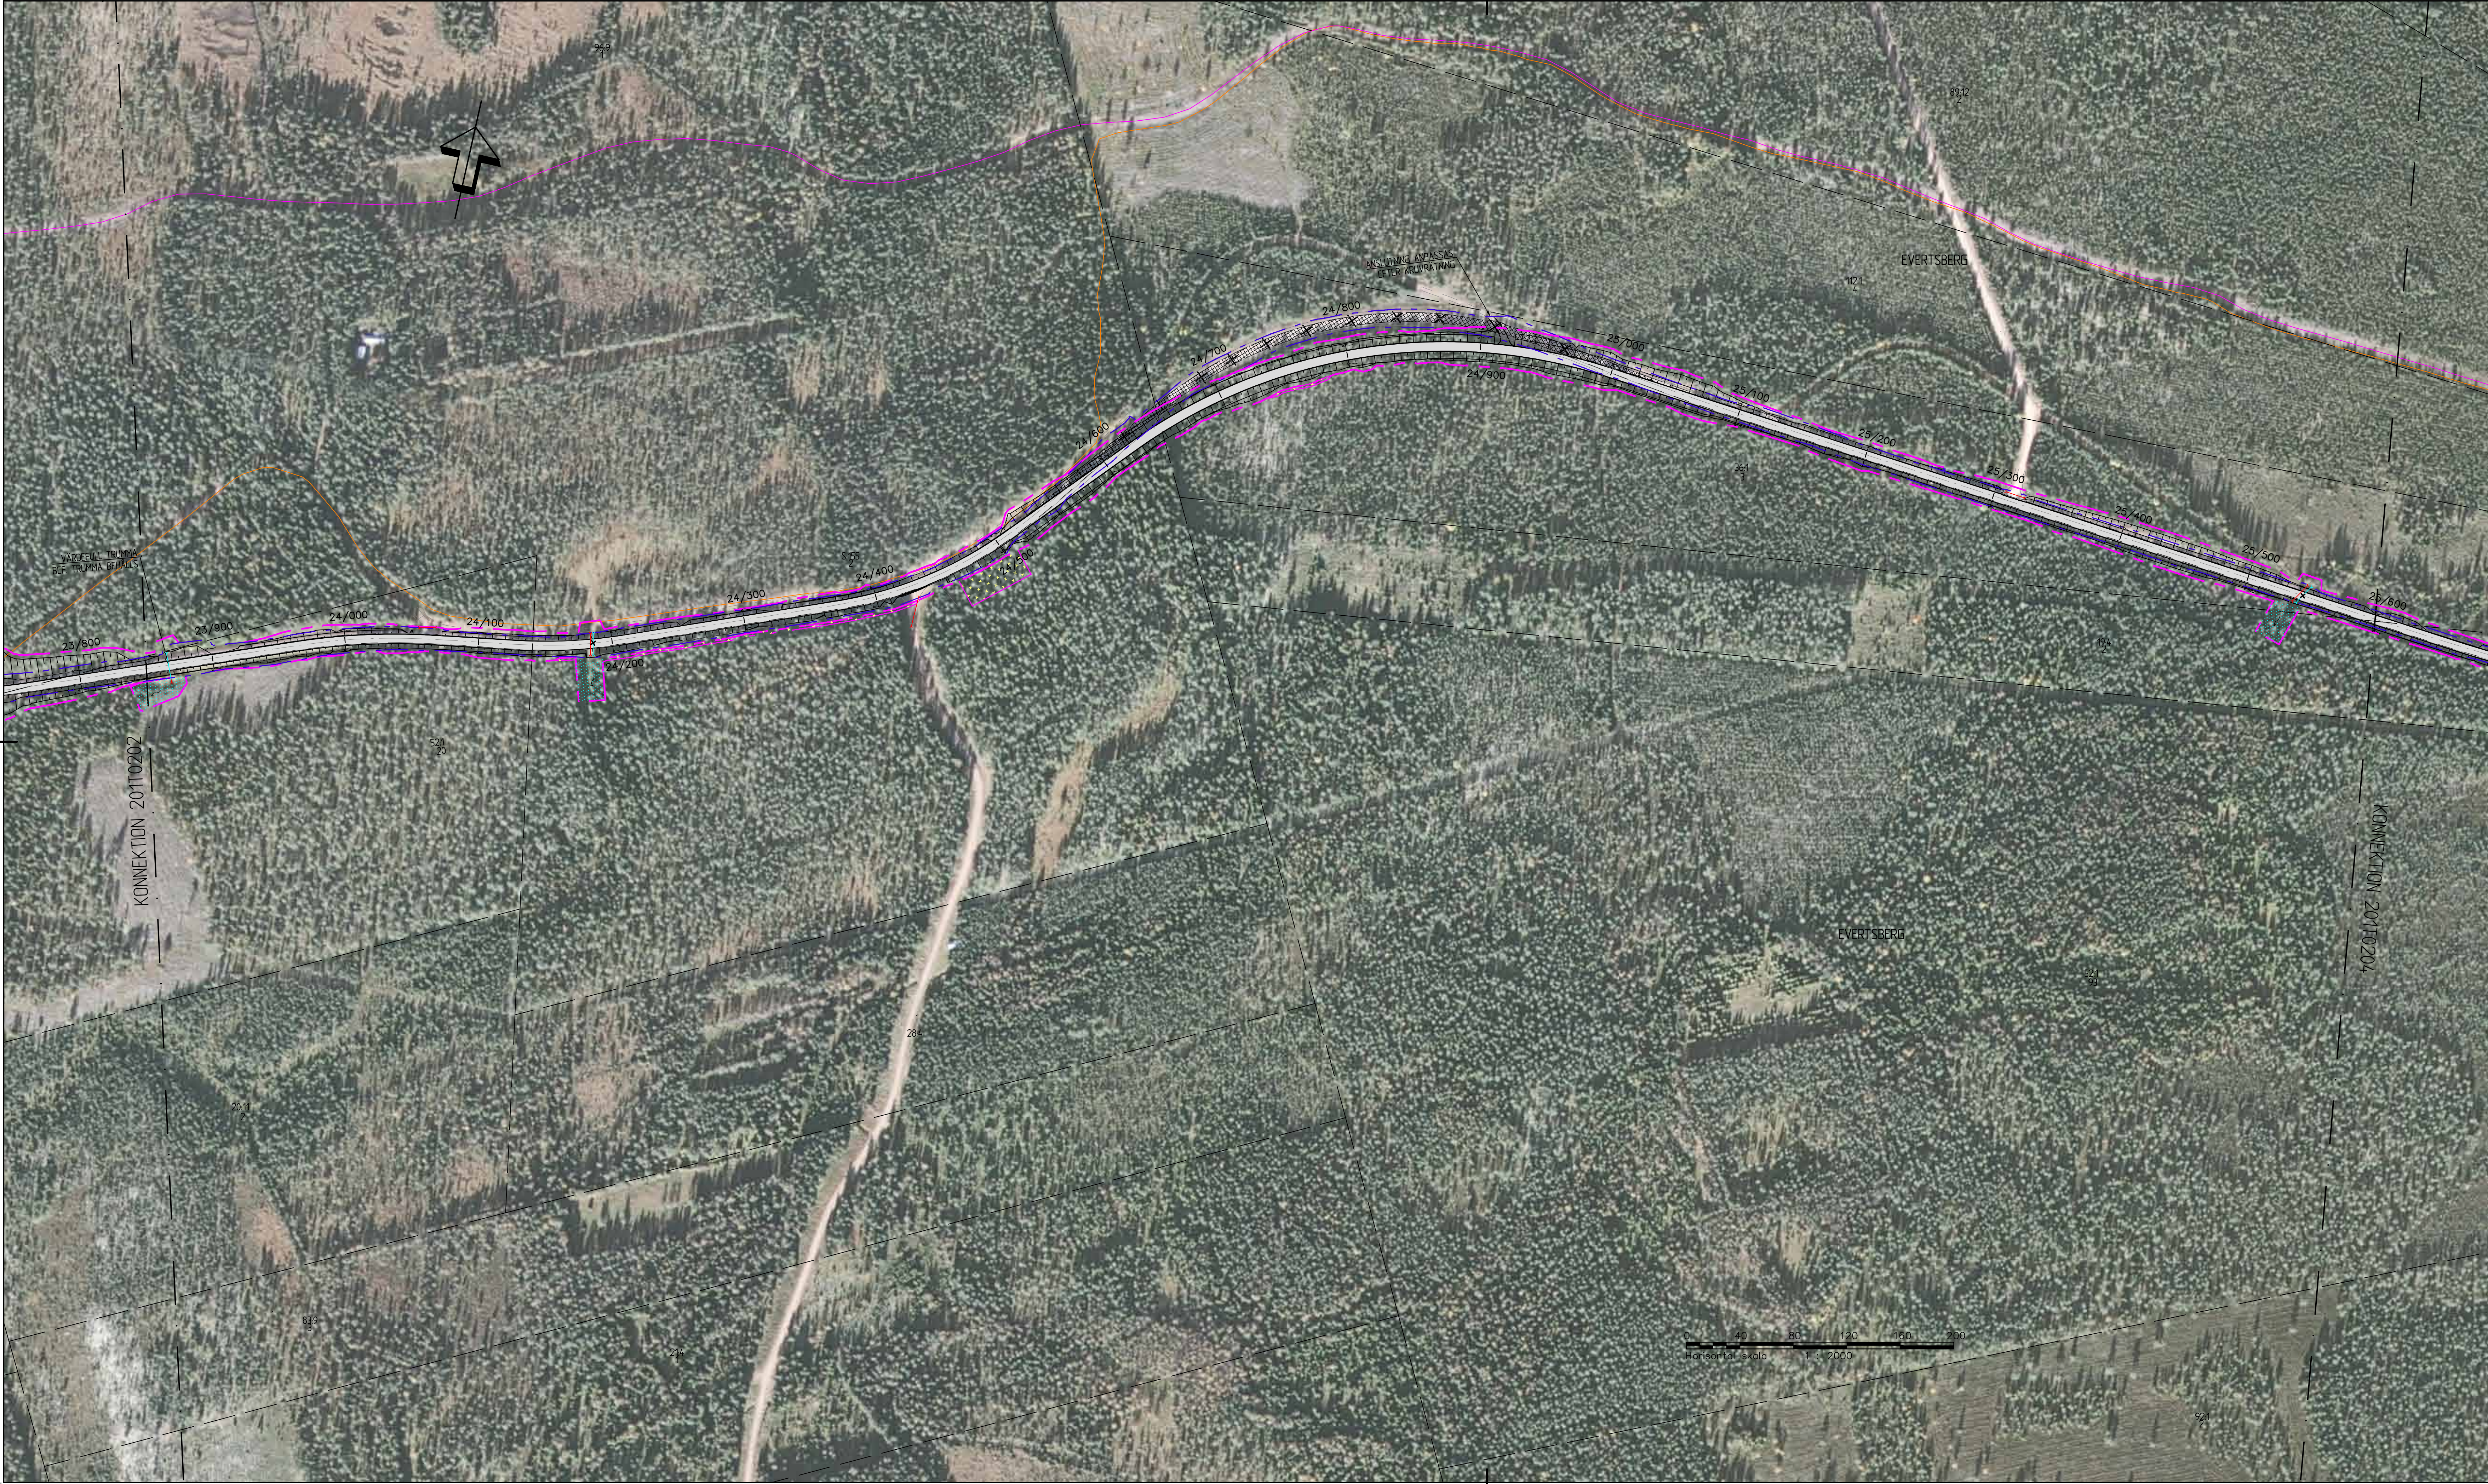

KÖRÖRNATSYSTEM
SYSTEM I PLAN: SWEREF 99 13 30
SYSTEM I HÖJD: RH 2000

TECKENFÖRKLARING

OMBYGGD VÄG 1024/1025

NYTT OKE

BEFINTLIG VÄGDEL SOM FÖRESLÄS RIVAS

BEFINTLIG VÄGTRUMMA SOM RIVS

NY VÄGTRUMMA

BEFINTLIG TRUMMA SOM FÖRLÄNGS

FÖRESLAGEN DRÄNERINGSLEDNING

BEFINTLIGT VÄGOMRÅDE

NYTT VÄGOMRÅDE

NYTT VÄGRÄCKE

NY PARKERINGSFICKA

BEFINTLIG PARKERINGSFICKA SOM BYGGS OM

NY BUSHÅLLPLATS

121

FASTIGHETSGRÄNS OCH FASTIGHETSBETECKNING

TRAKTGRÄNS

KOMMUNGRÄNS

DETALJPLANEGRÄNS


CYKELVÄGAN

VASALOPPET

BEFINTLIG VÄGKANT

TILLFÄLLEG NYTT JÄNDERÄTT

NYTT VÄGOMRÅDE MED INSKRÄNKT VÄGRÄTT

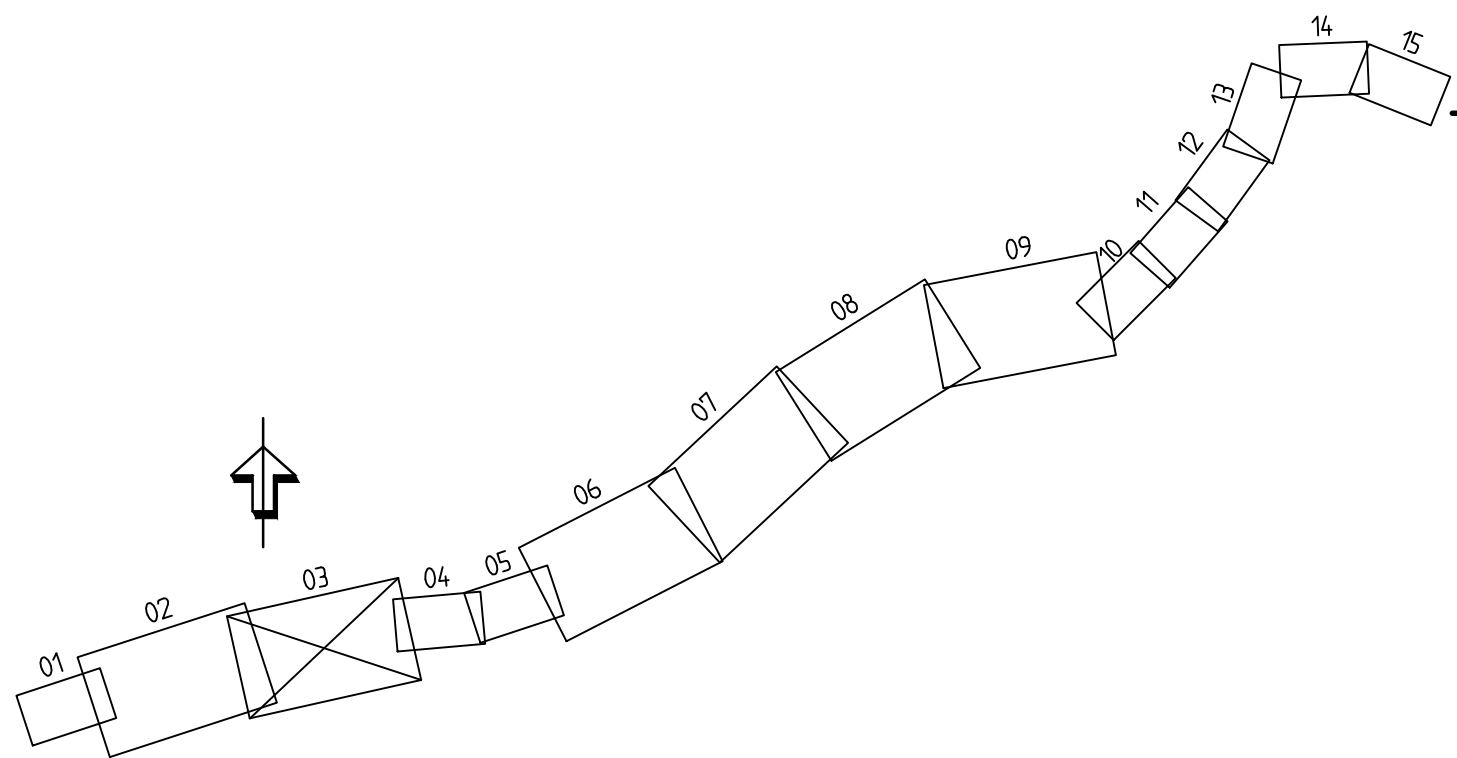

TYP AV PLAN

VÄGPLAN

GRANSKNINGSSTATUS / SVTFE

HANDLINGSTYP

DATUM

2016-12-21

LEVERANS / ÄNDRINGS PM

OBJEKT

VÄG 1024/1025
VASALOPPSVÄGEN

DELOMRÅDE / BANDEL

TENNÄNG-EVERTSBERG

ANLÄGGNINGSDEL

VÄG 1024

OBJEKTNUMMER / KM

102492

KONSTRUKTIONNUMMER

BESTÄLLARE

TRAFIKVERKET

LEVERANTÖR

SWECO

SKAPAD AV

V. WAHLQVIST

UTFÖRARNUMMER

2454640

ODKÄNND AV

E. STÜFFE

ÄDELING

CIVIL

RIKSNINGSTYP

ILLUSTRATIONSKARTA

TERRÄNNUMMER / INDIVIDUELL

VÄGUTFORMNING OCH TRAFIK

BESKRIVNING

KM 23/850 - 25/600
DALARNAS LÄN

SKALA

1:2000

FORMAT

A1F

FÖRVALTNINGSNUMMER

RIKSNINGSTYP

2 01 T 02 03

BLAD

NÄSTA BLAD

BET



KOORDINATSYSTEM
SYSTEM I PLAN: SWEREF 99 13 30
SYSTEM I HÖJD: RH 2000

TECKENFÖRKLARING

OMBYGGD VÄG 1024/1025

NYTT DIKE

BEFINTLIG VÄGDEL SOM FÖRESLÅS RIVAS

BEFINTLIG VÄGTRUMMA SOM RIVS

NY VÄGTRUMMA

BEFINTLIG TRUMMA SOM FÖRLÄNGS

FÖRESLAGEN DRÄNERINGSLEDNING

BEFINTLIGT VÄGOMRÅDE

NYTT VÄGOMRÅDE

NYTT VÄGRÄCKE

NY PARKERINGSFICKA

BEFINTLIG PARKERINGSFICKA SOM BYGGS OM

NY BUSHÄLLPLATS

FASTIGHETSGRÄNS OCH FASTIGHETSBETECKNING

TRAKTGRÄNS

KOMMUNGRÄNS

DETALJPLANEGRÄNS

VASALOPPET

CYKELVASAN

BEFINTLIG VÄGKANT

TILLFÄLLIG NYTTJANDERÄTT

NYTT VÄGOMRÅDE MED INSKRÄNKT VÄGRÄTT

TYP AV PLAN		VÄGPLAN	
GRÄNSKININGSSTATUS / SVFTE			
HANDLINGSTYP			
DATUM		LEVERANS / ÄNDRINGS PM	
2016-12-21			
OBJEKT			
VÄG 1024/1025			
VASALOPPSVÄGEN			
DELOMRÅDE / BANDEL			
TENNÅNG-EVERTSBERG			
ANLÄGGNINGSDEL			
VÄG 1024			
OBJEKTNUMMER / KM		KONSTRUKTIONNUMMER	
102492			
BESTÄLLARE		LEVERANTÖR	
TRAFIKVERKET		SWECO	
SKAPAD AV		UTFÖRARNUMMER	
V. WAHLQVIST		2454640	
ODKÄND AV		AVDELNING	
E. STÜFFE		CIVIL	
RITNINGSTYP			
ILLUSTRATIONSKARTA			
TÄRSKRIFTSKOD / FÖRVALTNINGSNUMMER			
VÄGUTFORMNING OCH TRAFIK			
BESKRIVNING			
KM 25/600 - 26/430			
DALARNAS LÄN			
SKALA		FÖRVALTNINGSNUMMER	
1:1000		A1F	
RITNINGNUMMER		BLAD	
2 01 T 02 04		NÄSTA BLAD	
		BET	



KÖRSTRÄTSSYSTEM
SYSTEM I PLAN: SWEREF 99 13 30
SYSTEM I HÖJD: RH 2000

TECKENFÖRKLARING

	OMBYGGD VÄG 1024/1025
	NYTT DKE
	BEFINTLIG VÄGDEL SOM FÖRESLÅS RIVAS
	BEFINTLIG VÄGTRUMMA SOM RIVS
	NY VÄGTRUMMA
	BEFINTLIG TRUMMA SOM FÖRLÄNGS
	FÖRESLAGEN DRÄNERINGSLEDNING
	BEFINTLIGT VÄGOMRÅDE
	NYTT VÄGOMRÅDE
	NYTT VÄGRÄCKE
	NY PARKERINGSFICKA
	BEFINTLIG PARKERINGSFICKA SOM BYGGS OM
	NY BUSHÄLLPLATS
	FASTIGHETSGRÄNS OCH FASTIGHETSBETECKNING
	TRAKTGRÄNS
	KOMMUNGRÄNS
	DETALJPLANEGRÄNS
	VÄSALOOPPET
	CYKELVÄSÄN
	BEFINTLIG VÄGRÄNT
	TILLFÄLLIGT NYTT JÄNDERÄTT
	NYTT VÄGOMRÅDE MED INSKRÄNKTT VÄGRÄTT

TYP AV PLAN		VÄGPLAN	
GRÄNSKÄRINGSSTATUS / SVTFE			
HANDLINGSTYP			
DATUM		LEVERANS / ÄNDRINGS-PM	
2016-12-21			
OBJEKT			
VÄG 1024/1025			
VÄSALOOPPSVÄGEN			
DELOMRÅDE / BANDEL			
TENNÄNG-EVERTSBERG			
ANLÄGGSNINGSDEL			
VÄG 1024			
OBJEKTNUMMER / KM		KONSTRUKTIONNUMMER	
102492			
BESTÄLLARE		LEVERANTÖR	
SKAPAD AV		UTFÖRARNUMMER	
V. WAHLQVIST		2454640	
ODKÄND AV		ÄDELING	
E. STÜFFE		CIVIL	
RITNINGSTYP			
ILLUSTRATIONSKARTA			
TÄRSKRIFTSKOD / INNEHÅLL			
VÄGUTFORMNING OCH TRAFIK			
BESKRIVNING			
KM 26/430 - 27/250			
DALARNAS LÄN			
SKALA		FÖRVALTNINGSNUMMER	
1:1000		A1F	
RITNINGNUMMER		BLAD	
2 01 T 02 05		NÄSTA BLAD	
		BET	



KOORDINATSYSTEM
SYSTEM I PLAN: SWEREF 99 13 30
SYSTEM I HÖJD: RH 2000

TECKENFÖRKLARING

	OMBYGGD VÄG 1024/1025
	NYTT OKE
	BEFINTLIG VÄGDEL SOM FÖRESLÅS RIVAS
	BEFINTLIG VÄGTRUMMA SOM RIVS
	NY VÄGTRUMMA
	BEFINTLIG TRUMMA SOM FÖRLÄNGS
	FÖRESLAGEN DRÄNERINGSLEDNING
	BEFINTLIGT VÄGOMRÅDE
	NYTT VÄGOMRÅDE
	NYTT VÄGRÄCKE
	NY PARKERINGSFICKA
	BEFINTLIG PARKERINGSFICKA SOM BYGGS OM
	NY BUSSHÄLLPLATS
	1:21
	FASTIGHETSGRÄNS OCH FASTIGHETSBETECKNING
	TRAKTIGRÄNS
	KOMMUNGRÄNS
	DETALJPLANEGRÄNS
	CYKELVÄSAN
	VASALOPPET
	BEFINTLIG VÄGKANT
	TILLFÄLLIG NYTTJANDERÄTT
	NYTT VÄGOMRÅDE MED INSKRÄNKT VÄGRÄTT

TYP AV PLAN

VÄGPLAN

GRANSKNINGSSTATUS / SVTFE

HANDLINGSTYP

DATUM
2016-12-21

LEVERANS / ÄNDRINGS-PM

OBJEKT
**VÄG 1024/1025
VASALOPPSVÄGEN**

OMRÅDE / BANDEL
TENNÅNG-EVERTSBERG

ANLÄGGNINGSDEL
VÄG 1024

STRÄCKLÄNGD / KM
102492

KONSTRUKTIONSNUMMER

BESTÄLLARE
TRAFIKVERKET

LEVERANTÖR
SWECO

SKAPAD AV
V. WAHLQVIST

UTPÄRKNINGSNUMMER
2454640

ODKÄND AV
E. STÜFFE

ÄDELNING
CIVIL

RIKSNINGSSTYP
ILLUSTRATIONSKARTA

TEMAOMRÅDE / INNEHÅLL
VÄGUTFORMNING OCH TRAFIK

BESKRIVNING
**KM 27/250 - 28/990
DALARNAS LÄN**

SKALA
1:2000

FORMAT
A1F

FÖRVALTNINGSNUMMER

BLAD


NÄSTA BLAD

BET

2 01 T 02 06

0 40 80 120 160 200

Horisontal skala 1 : 2000

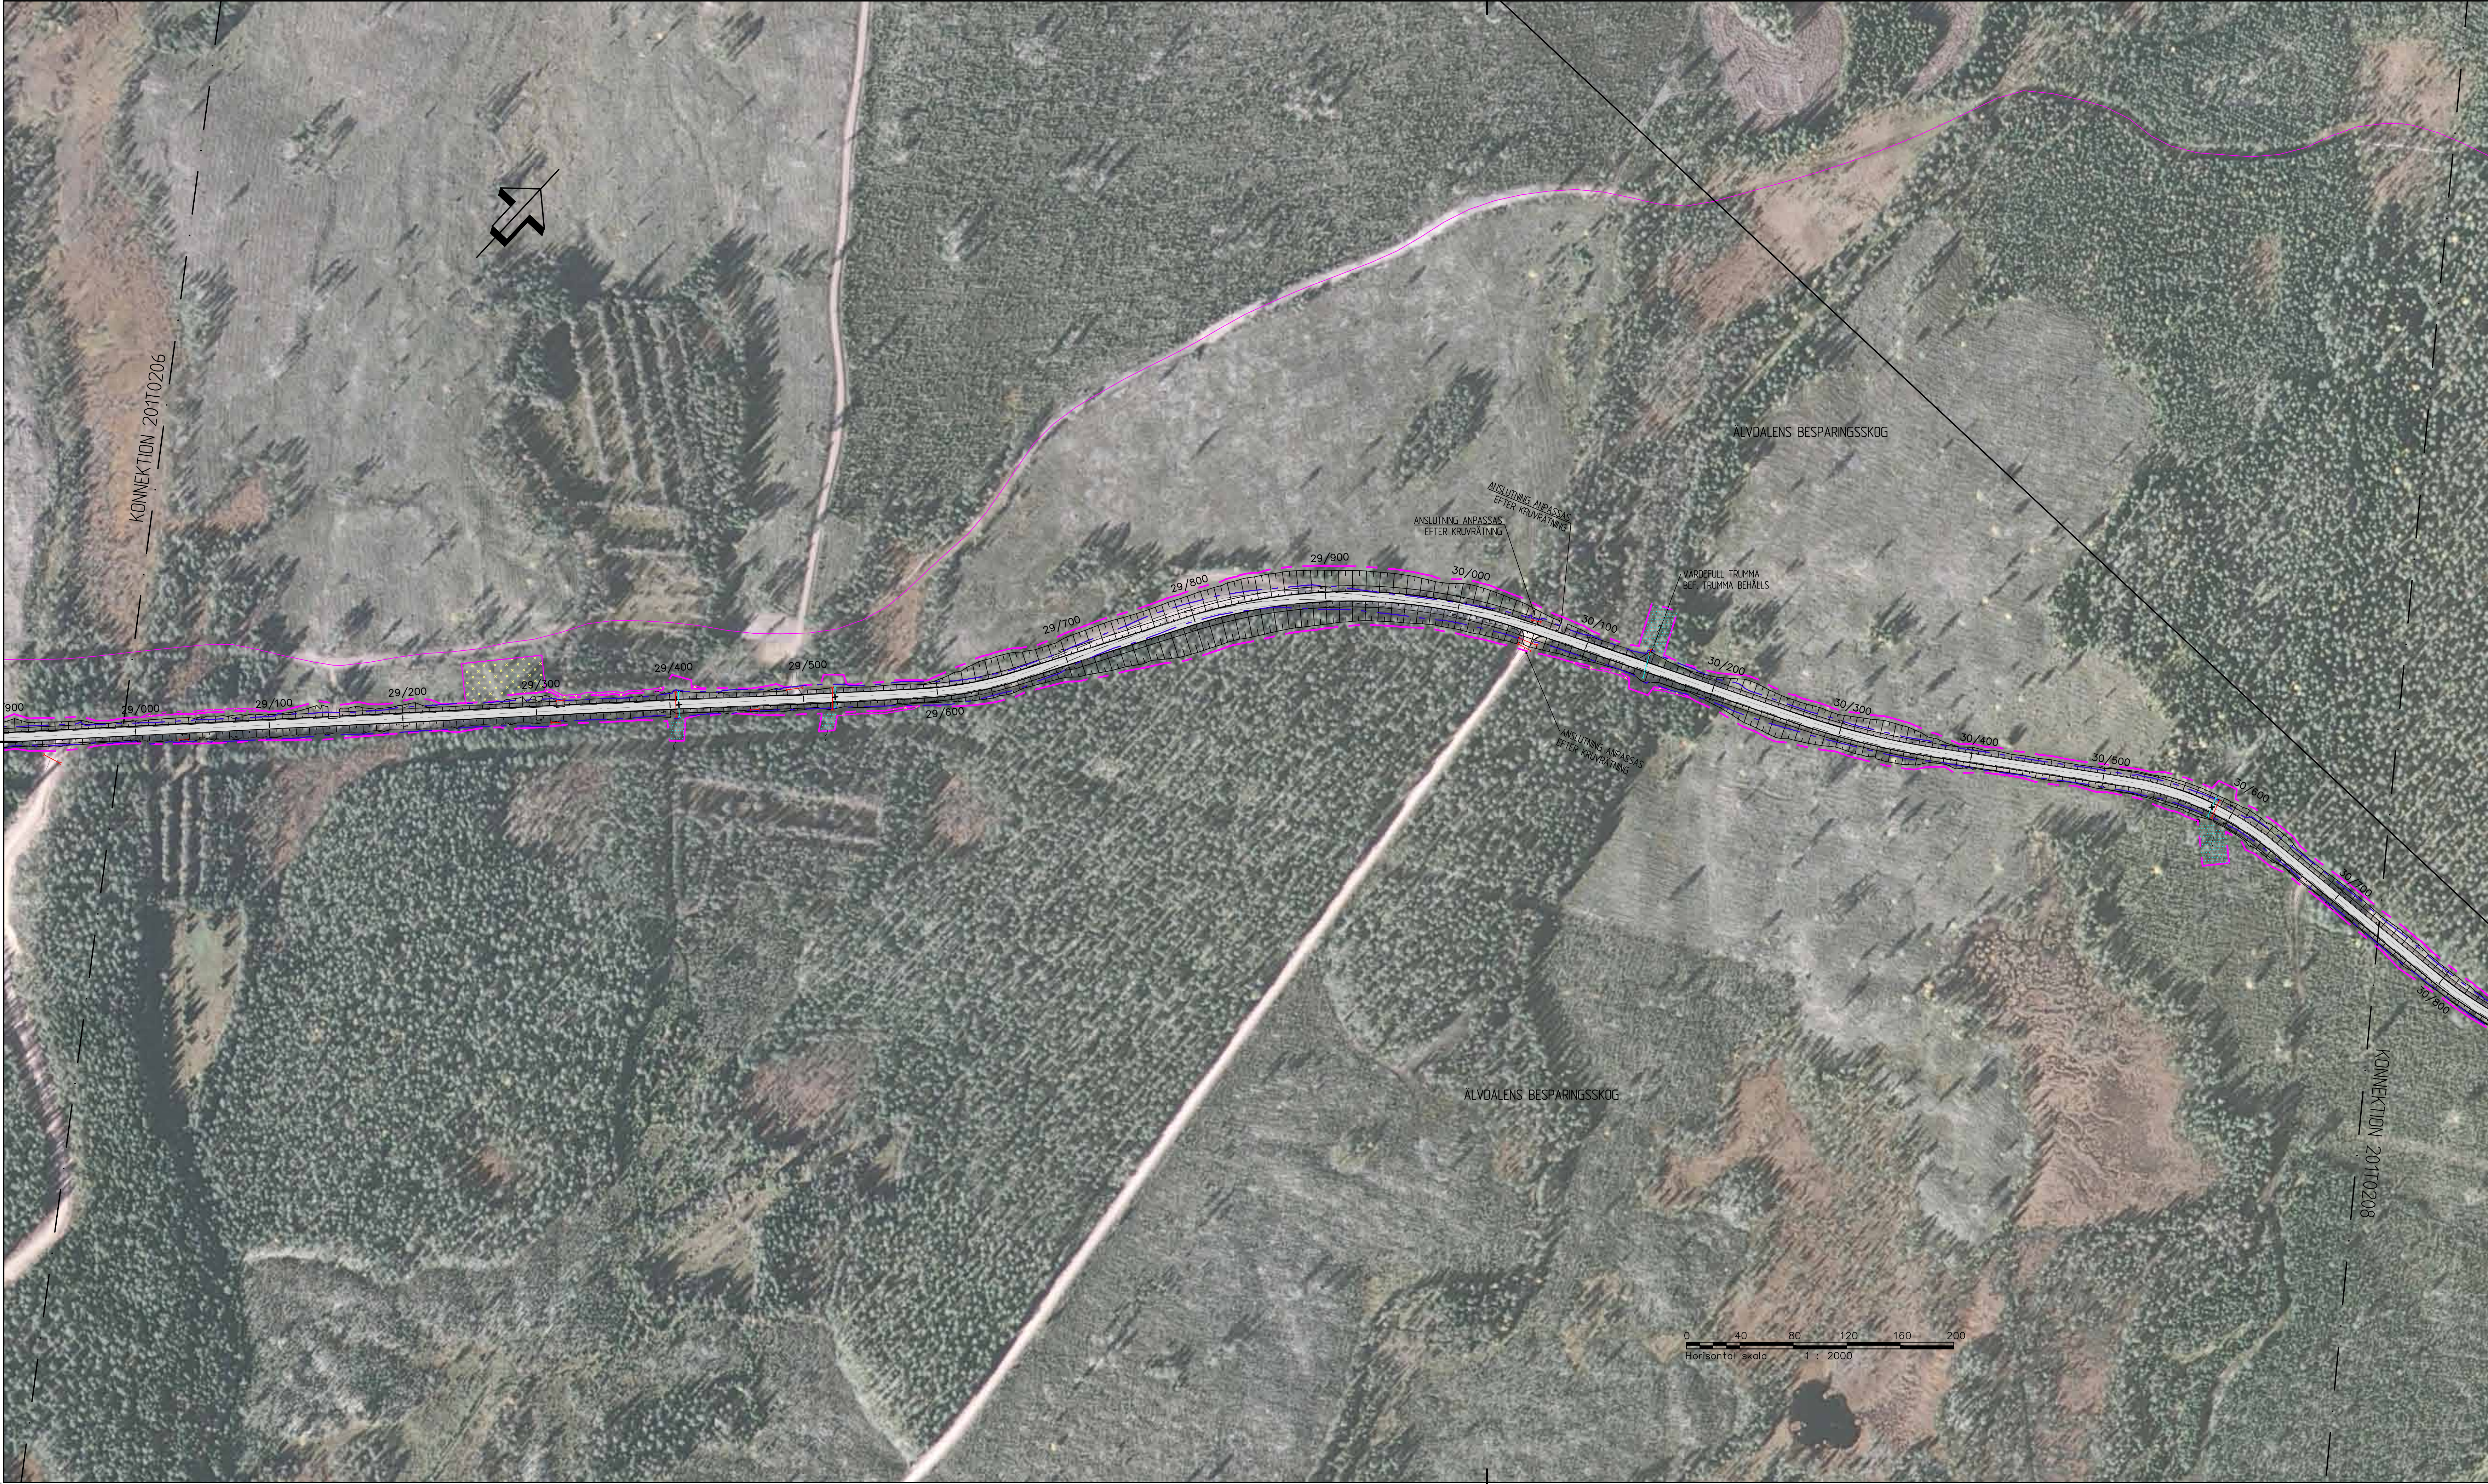


KÖRSTRÄCKA
SYSTEM I PLAN: SWEREF 99 13 30
SYSTEM I HÖJD: RH 2000

TECKENFÖRKLARING

	OMBYGGD VÄG 1024/1025
	NYTT OKE
	BEFINTLIG VÄGDEL SOM FÖRESLÅS RIVAS
	BEFINTLIG VÄGTRUMMA SOM RIVS
	NY VÄGTRUMMA
	BEFINTLIG TRUMMA SOM FÖRLÄNGS
	FÖRESLAGEN DRÄNERINGSLEDNING
	BEFINTLIGT VÄGOMRÅDE
	NYTT VÄGOMRÅDE
	NYTT VÄGRÄCKE
	NY PARKERINGSPÅS
	BEFINTLIG PARKERINGSPÅS SOM BYGGS OM
	NY BUSHÅLLPLATS
	FASTIGHETSGRÄNS OCH FASTIGHETSBECKENING
	TRAKTGRÄNS
	KOMMUNGRÄNS
	DETALJPLANEGRÄNS
	CYKELVÄG
	VÄGLOPPET
	BEFINTLIG VÄGKANT
	TILLFÄLLIG NYTTJÄNDERÄTT
	NYTT VÄGOMRÅDE MED INSKRÄNKT VÄGRÄTT

TYP AV PLAN		VÄGPLAN	
GRANSKNINGSSTATUS / SVFTE			
HANDLINGSTYP			
DATUM		2016-12-21	
OBJEKT		VÄG 1024/1025	
DELMÅL / BÄNDEL		TENNÄNG-EVERTSBERG	
ANLÄGGNINGSDEL		VÄG 1024	
STRÄCKLÄNGD / KM		102492	
BESTÄLLARE		LEVERANTÖR	
TRAFIKVERKET		SWECO	
SKAPAD AV		UTFÖRARNUMMER	
V. WAHLQVIST		2454640	
ODKÄND AV		AVDELNING	
E. STÜFFE		CIVIL	
RITNINGSTYP			
ILLUSTRATIONSKARTA			
TITEL / RITNINGSTYP			
VÄGUTFORMNING OCH TRAFIK			
BESKRIVNING			
KM 28/990 - 30/740			
DALARNAS LÄN			
SKALA		FÖRVALTNINGSNUMMER	
1:2000		A1F	
RITNINGSDATUM		BLAD	
2 01 T 02 07		NÄSTA BLAD	
		BET	

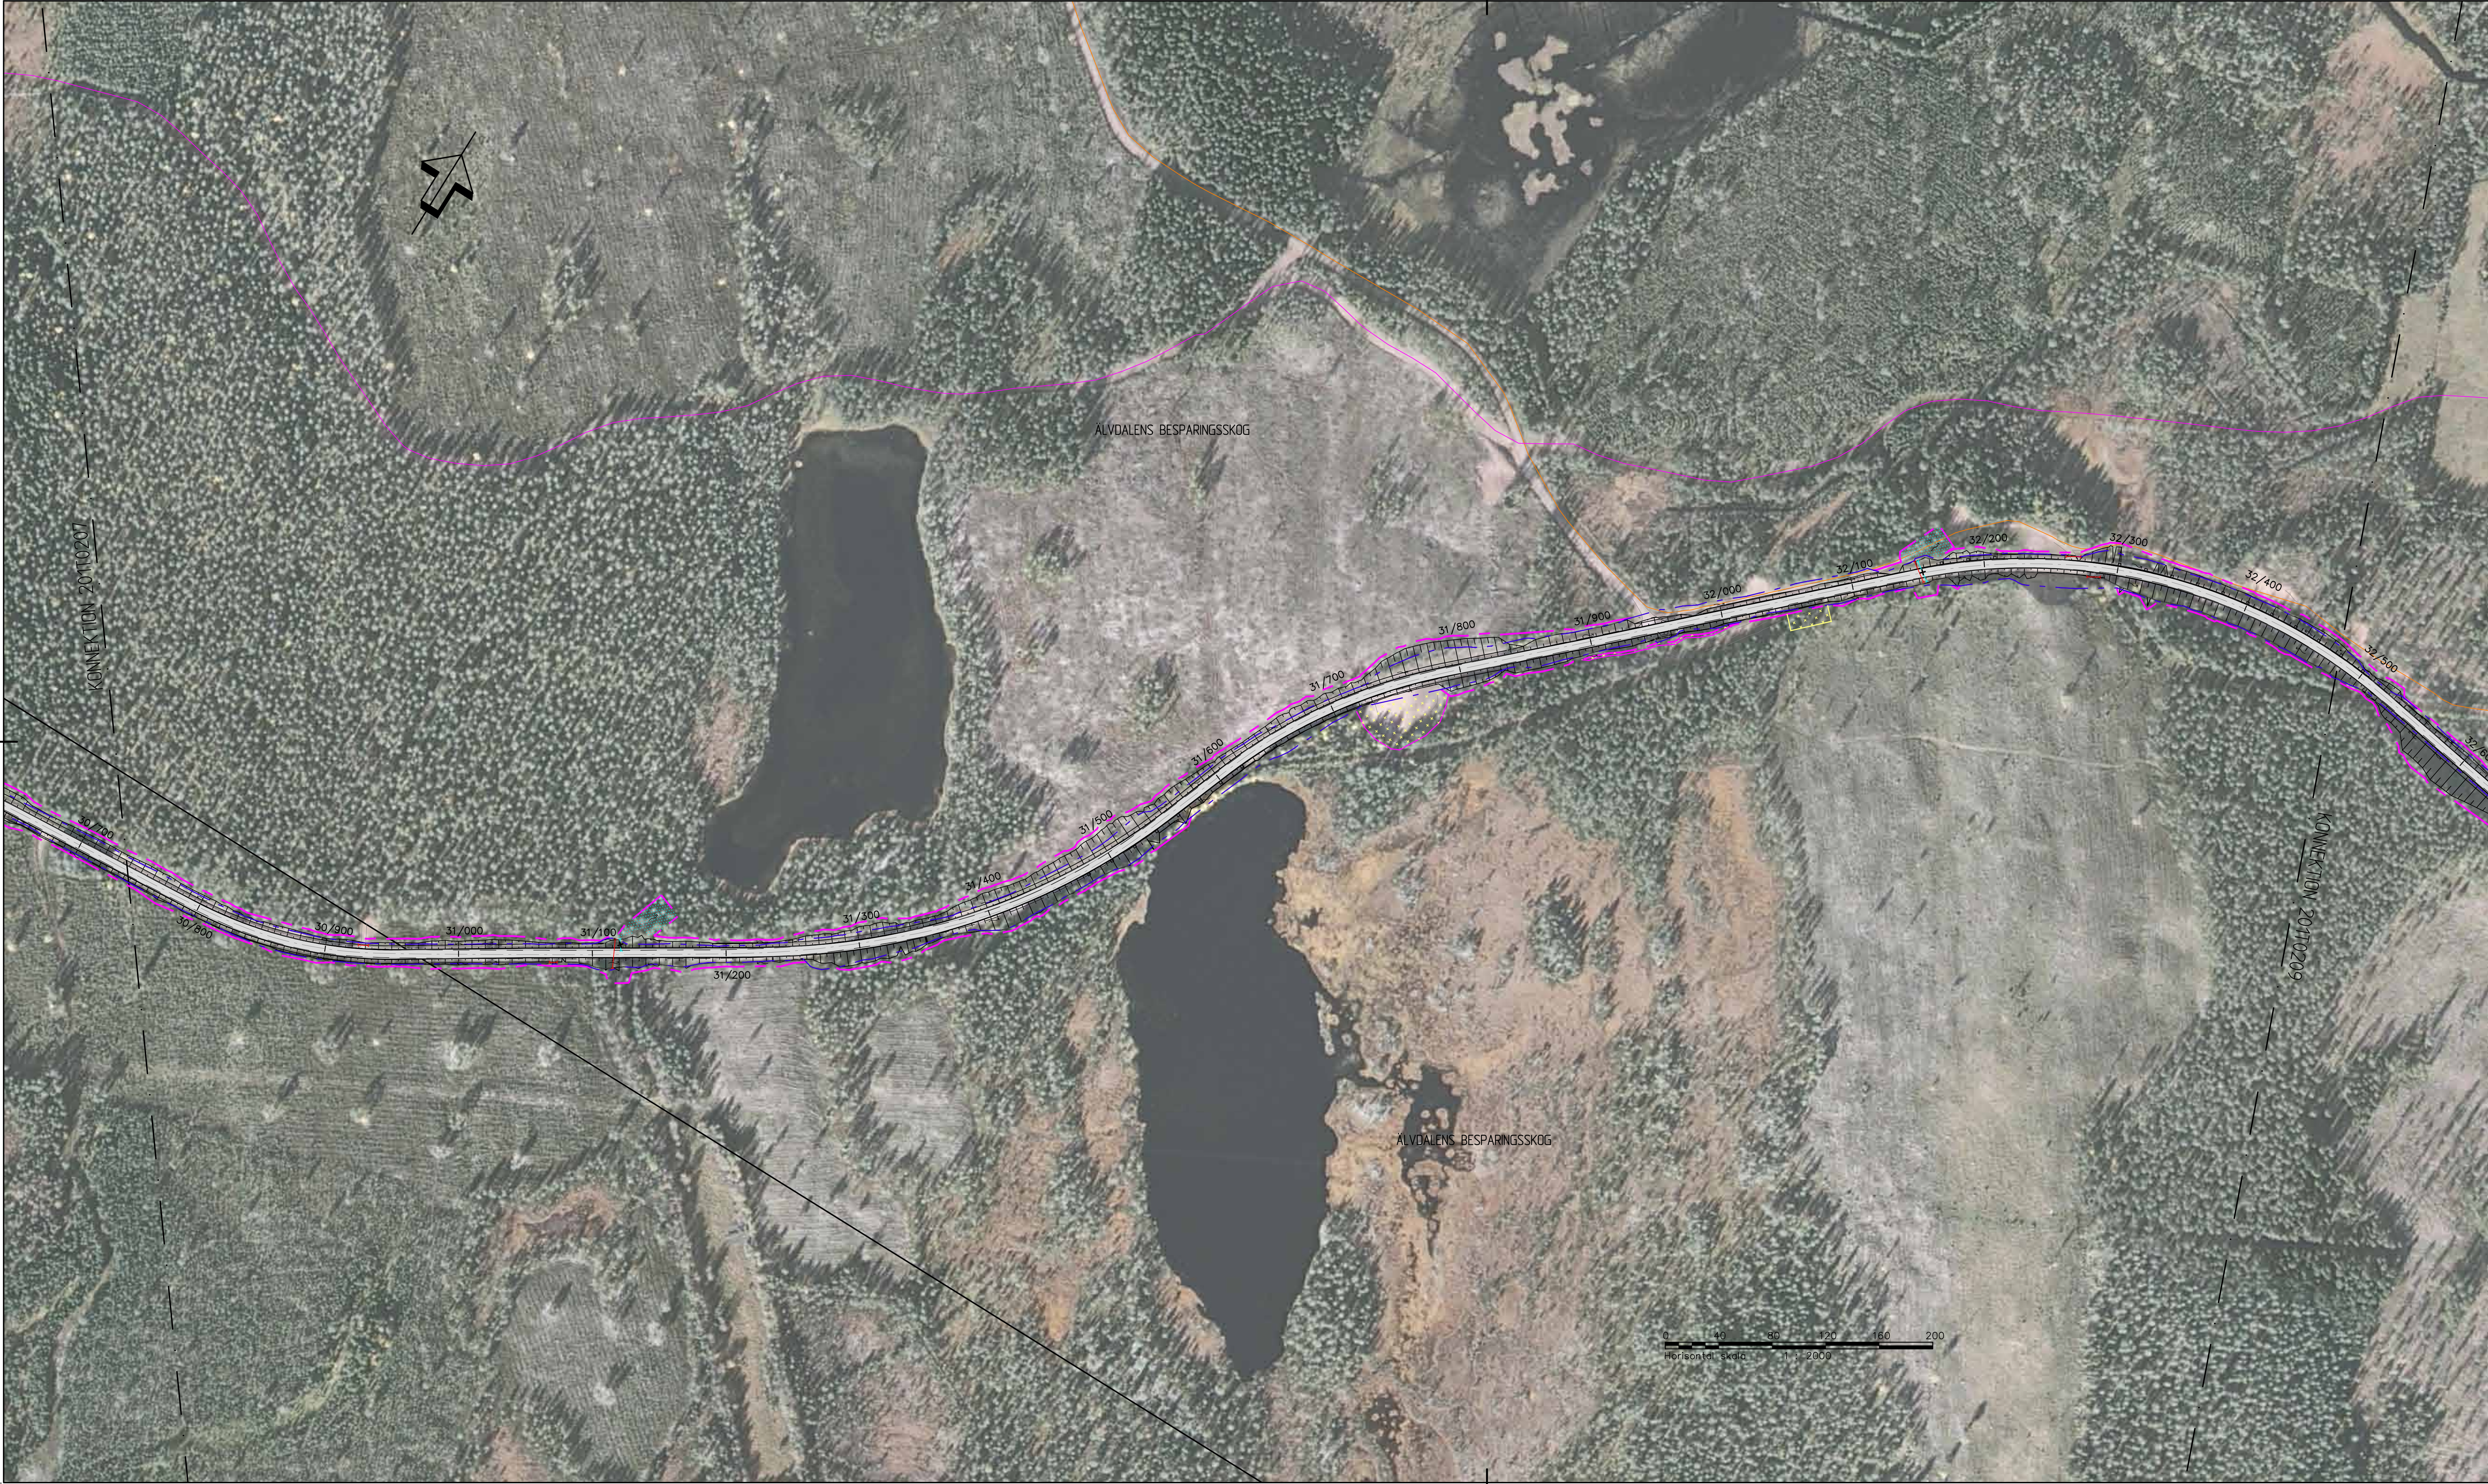

KOORDINATSYSTEM
SYSTEM I PLAN: SWEREF 99 13 30
SYSTEM I HÖJD: RH 2000

TECKENFÖRKLARING

	OMBYGGD VÄG 1024/1025
	NYTT OKE
	BEFINTLIG VÄGDEL SOM FÖRESLÅS RIVAS
	BEFINTLIG VÄGSTRUMMA SOM RIVS
	NY VÄGSTRUMMA
	BEFINTLIG TRUMMA SOM FÖRLÄNGS
	FÖRESLAGEN DRÄNERINGSLEDNING
	BEFINTLIGT VÄGOMRÅDE
	NYTT VÄGOMRÅDE
	NYTT VÄGRÄCKE
	NY PARKERINGSFICKA
	BEFINTLIG PARKERINGSFICKA SOM BYGGS OM
	NY BUSSHÄLLPLATS
	FASTIGHETSGRÄNS OCH FASTIGHETSBETECKNING
	TRAKTGRÄNS
	KOMMUNGRÄNS
	DETAILPLANEGRÄNS
	CYKELVÄGAN
	VASALOPPET
	BEFINTLIG VÄGKANT
	TILLFÄLLEG NYTT JÄNDERÄTT
	NYTT VÄGOMRÅDE MED INSKRÄNKT VÄGRÄTT

TYP AV PLAN		VÄGPLAN	
GRANSKNINGSSTATUS / SVTFE			
HANDLINGSTYP			
DATUM	2016-12-21		
OBJEKT	VÄG 1024/1025		
DELOMRÅDE / BANDEL	TENNÅNG-EVERTSBERG		
ANLÄGGNINGSDEL	VÄG 1024		
ÖSKURTNUMMER / KM	102492	KONSTRUKTIONNUMMER	
BESTÄLLARE	TRAFIKVERKET	LEVERANTÖR	SWECO
SKAPAD AV	V. WAHLQVIST	ÖPPNINGSNUMMER	2454640
ODKÄND AV	E. STÜFFE	AVDELNING	CIVIL
ÖRTHINGSTYP	ILLUSTRATIONSKARTA		
TIDSKRIFTSNUMMER			
VÄGUTFORMNING OCH TRAFIK			
BESKRIVNING			
KM 30+740 - 32+480			
DALARNAS LÄN			
SKALA	1:2000	FORMAT	A1F
ÖRTHINGSNUMMER	2 01 T 02 08	BLAD	NÄSTA BLAD
		BET	



KÖRSTRÄTSSYSTEM
SYSTEM I PLAN: SWEREF 99 13 30
SYSTEM I HÖJD: RH 2000

TECKENFÖRKLARING

	OMBYGGD VÄG 1024/1025
	NYTT DKE
	BEFINTLIG VÄGDEL SOM FÖRESLÅS RIVAS
	NY VÄGTRUMMA
	BEFINTLIG TRUMMA SOM FÖRLÄNGS
	FÖRESLAGEN DRÄNNINGSLEDNING
	BEFINTLIGT VÄGOMRÅDE
	NYTT VÄGOMRÅDE
	NYTT VÄGRÄCKE
	NY PARKERINGSFICKA
	BEFINTLIG PARKERINGSFICKA SOM BYGGS OM
	NY BUSHÅLLPLATS
	FASTIGHETSGRÄNS OCH FASTIGHETSBETECKNING
	TRAKTGRÄNS
	KOMMUNGRÄNS
	DETALJPLANEGRÄNS
	CYKELVÄGAN
	VÄSALOPPET
	BEFINTLIG VÄGKANT
	TILLFÄLLIG NYTTJÄNDERÄTT
	NYTT VÄGOMRÅDE MED INSKRÄNKT VÄGRÄTT

TYP AV PLAN		VÄGPLAN	
GRANSKNINGSSTATUS / SYFTE			
HANDLINGSTYP			
DATUM		LEVERANS / ÄNDRINGS PM	
2016-12-21			
OBJEKT			
VÄG 1024/1025			
VASALOPPSVÄGEN			
DELOMRÅDE / BANDEL			
TENNÅNG-EVERTSBERG			
ANLÄGGNINGSDEL			
VÄG 1024			
OBJEKTNUMMER / KM		KONSTRUKTIONNUMMER	
102492			
BESTÄLLARE		LEVERANTÖR	
SKAPAD AV		UTFÖRARNUMMER	
V. WAHLQVIST		2454640	
ODKÄND AV		ÄDELNING	
E. STÜFFE		CIVIL	
RITNINGSTYP			
ILLUSTRATIONSKARTA			
TITELPÅRÅDE / INNEHÅLL			
VÄGUTFORMNING OCH TRAFIK			
BESKRIVNING			
KM 32/480 - 34/200			
DALARNAS LÄN			
SKALA		FÖRVALTNINGSNUMMER	
1:2000		A1F	
RITNINGNUMMER		BLAD	NÄSTA BLAD
2 01 T 02 09			BET



KÖRSTRÄTSSYSTEM
SYSTEM I PLAN: SWEREF 99 13 30
SYSTEM I HÖJD: RH 2000

TECKENFÖRKLARING

	OMBYGGD VÄG 1024/1025
	NYTT DIKE
	BEFINTLIG VÄGDEL SOM FÖRESLÅS RIVAS
	BEFINTLIG VÄGTRUMMA SOM RIVS
	NY VÄGTRUMMA
	BEFINTLIG TRUMMA SOM FÖRLÄNGS
	FÖRESLAGEN DRÄNERINGSLEDNING
	BEFINTLIGT VÄGOMRÅDE
	NYTT VÄGOMRÅDE
	NYTT VÄGRÄCKE
	NY PARKERINGSFICKA
	BEFINTLIG PARKERINGSFICKA SOM BYGGS OM
	NY BUSHÄLLPLATS
	FASTIGHETSGRÄNS OCH FASTIGHETSBETECKNING
	TRAKTGRÄNS
	KOMMUNGRÄNS
	DETALJPLANEGRÄNS
	VASALOPPET
	CYKELVASAN
	BEFINTLIG VÄGKANT
	TILLFÄLLIG NYTTJANDERÄTT
	NYTT VÄGOMRÅDE MED INSKRÄNKT VÄGRÄTT

TYP AV PLAN		VÄGPLAN	
GRÄNSKINNINGSTATUS / SVTFTE			
HANDLINGSTYP			
DATUM		LEVERANS / ÄNDRINGS PM	
2016-12-21			
OBJEKT			
VÄG 1024/1025			
VASALOPPSVÄGEN			
DELOMRÅDE / BANDEL			
TENNÅNG-EVERTSBERG			
ANLÄGGNINGSDEL			
VÄG 1024			
OBJEKTNUMMER / KM		KONSTRUKTIONNUMMER	
102492			
BESTÄLLARE		LEVERANTÖR	
TRAFIKVERKET		SWECO	
SKAPAD AV		UTFÖRARNUMMER	
V. WAHLQVIST		2454640	
GRANSKAD AV		AVDELNING	
E. STÜFFE		CIVIL	
RITNINGSTYP			
ILLUSTRATIONSKARTA			
TEMAOMRÅDE / INNEHÅLL			
VÄGUTFORMNING OCH TRAFIK			
BESKRIVNING			
KM 34/200 - 34/980			
DALARNAS LÄN			
SKALA		FÖRVALTNINGSNUMMER	
1:1000		A1F	
RITNINGNUMMER		BLAD	NÄSTA BLAD
2 01 T 02 10			



KÖRSTRÄTSSYSTEM
SYSTEM I PLAN: SWEREF 99 13 30
SYSTEM I HÖJD: RH 2000

TECKENFÖRKLARING

DMBYGGD VÄG 1024/1025

NYTT DIKE

BEFINTLIG VÄGDEL SOM FÖRESLÅS RIVAS

BEFINTLIG VÄGTRUMMA SOM RIVS

NY VÄGTRUMMA

BEFINTLIG TRUMMA SOM FÖRLÄNGS

FÖRESLAGEN DRÄNERINGSLEDNING

BEFINTLIGT VÄGOMRÅDE

NYTT VÄGOMRÅDE

NYTT VÄGRÄCKE

NY PARKERINGSFICKA

BEFINTLIG PARKERINGSFICKA SOM BYGGS OM

NY BUSHÄLLPLATS

FASTIGHETSGRÄNS OCH FASTIGHETSBETECKNING

TRAKTGRÄNS

KOMMUNGRÄNS

DETALJPLANEGRÄNS

VASALOPPET

CYKELVASAN

BEFINTLIG VÄGKANT

TILLFÄLLIG NYTTJÄNDERÄTT

NYTT VÄGOMRÅDE MED INSKRÄNKT VÄGRÄTT

TYP AV PLAN

VÄGPLAN

GRANSKNINGSSTATUS / SVTFE

HANDLINGSTYP

DATUM

2016-12-21

LEVERANS / ÄNDRINGS PM

OBJEKT

VÄG 1024/1025
VASALOPPSVÄGEN

DELOMRÅDE / BANDEL

TENNÄNG-EVERTSBERG

ANLÄGGNINGSDEL

VÄG 1024

DELSTUMNUMMER / KM

102492

KONSTRUKTIONNUMMER

LEVERANTÖR

TRAFIKVERKET

SWECO

SKAPAD AV

V. WAHLQVIST

UTPÅSKRIVNINGEN

2454640

GRANSKAD AV

E. STÜFFE

AVDELNING

CIVIL

RIKSNINGSSTYP

ILLUSTRATIONSKARTA

TORRSTRUKTUR / INNEVÄLL

VÄGUTFORMNING OCH TRAFIK

BESKRIVNING

KM 34/980 - 35/760
DALARNAS LÄN

SKALA

1:1000

FORMAT

A1F

FÖRVALTNINGSNUMMER

BLAD

NÄSTA BLAD

BET

RIKSNINGSNUMMER

2 01 T 02 11

VM102492VP (7) 2017-02-02:73



KÖRSTRÄTSSYSTEM
SYSTEM I PLAN: SWEREF 99 13 30
SYSTEM I HÖJD: RH 2000

TECKENFÖRKLARING

OMBYGGD VÄG 1024/1025

NYTT DIKE

BEFINTLIG VÄGDEL SOM FÖRESLÅS RIVAS

BEFINTLIG VÄGTRUMMA SOM RIVS

NY VÄGTRUMMA

BEFINTLIG TRUMMA SOM FÖRLÄNGS

FÖRESLAGEN DRÄNERINGSLEDNING

BEFINTLIGT VÄGOMRÅDE

NYTT VÄGOMRÅDE

NYTT VÄGRÄCKE

P

NY PARKERINGSFICKA

P
BEF

BEFINTLIG PARKERINGSFICKA SOM BYGGS OM

HPI

NY BUSHÄLLPLATS

12:1

FASTIGHETSGRÄNS OCH FASTIGHETSBETECKNING

TRAKTGRÄNS

KOMMUNGRÄNS

DETALJPLANEGRÄNS

VASALOPPET

CYKELVASAN

BEFINTLIG VÄGKANT

TILLFÄLLIG NYTT JÄNDERÄTT

NYTT VÄGOMRÅDE MED INSKRÄNKT VÄGRÄTT

01 02 03 04 05 06 07 08 09 10 11 12 13 14 15




KÖRSTRÄTSSYSTEM
SYSTEM I PLAN: SWEREF 99 13 30
SYSTEM I HÖJD: RH 2000

TECKENFÖRKLARING

	OMBYGGD VÄG 1024/1025
	NYTT DKE
	BEFINTLIG VÄGDEL SOM FÖRESLÅS RIVAS
	BEFINTLIG VÄGTRUMMA SOM RIVS
	NY VÄGTRUMMA
	BEFINTLIG TRUMMA SOM FÖRLÄNGS
	FÖRESLAGEN DRÄNERINGSLEDNING
	BEFINTLIGT VÄGOMRÅDE
	NYTT VÄGOMRÅDE
	NYTT VÄGRÄCKE
	NY PARKERINGSFLOCKA
	BEFINTLIG PARKERINGSFLOCKA SOM BYGGS OM
	NY BUSHÄLLPLATS
	FASTIGHETSGRÄNS OCH FASTIGHETSBETECKNING
	TRAKTGRÄNS
	KOMMUNGRÄNS
	DETALJPLANEGRÄNS
	VASALOPPET
	CYKELVASAN
	BEFINTLIG VÄGRÄNT
	TILLFÄLLIG NYTTJANDERÄTT
	NYTT VÄGOMRÅDE MED INSKRÄNKT VÄGRÄTT

TYP AV PLAN		VÄGPLAN	
GRANSKNINGSSTATUS / SVTFE			
HANDLINGSTYP			
DATUM 2016-12-21		LEVERANS / ÄNDRINGS-PM	
OBJEKT VÄG 1024/1025 VASALOPPSVÄGEN			
DELOMRÅDE / BANDDEL TENNÄNG-EVERTSBERG			
ANLÄGGNINGSDEL VÄG 1024			
OBJEKTNUMMER / KM 102492		KONSTRUKTIONNUMMER	
BESTÄLLARE TRAFIKVERKET		LEVERANTÖR SWECO	
SKAPAD AV V. WAHLQVIST		UTFÖRARNUMMER 2454640	
ODKÄND AV E. STÜFFE		AVDELNING CIVIL	
RITNINGSTYP ILLUSTRATIONSKARTA			
TEMAOMRÅDE / INNEHÅLL VÄGUTFORMNING OCH TRAFIK			
BESKRIVNING KM 36/580 - 37/450 DALARNAS LÄN			
SKALA 1:1000		FÖRVALTNINGSNUMMER	
RITNINGSGRUPP 2 01 T 02 13		BLAD NÄSTA BLAD BET	

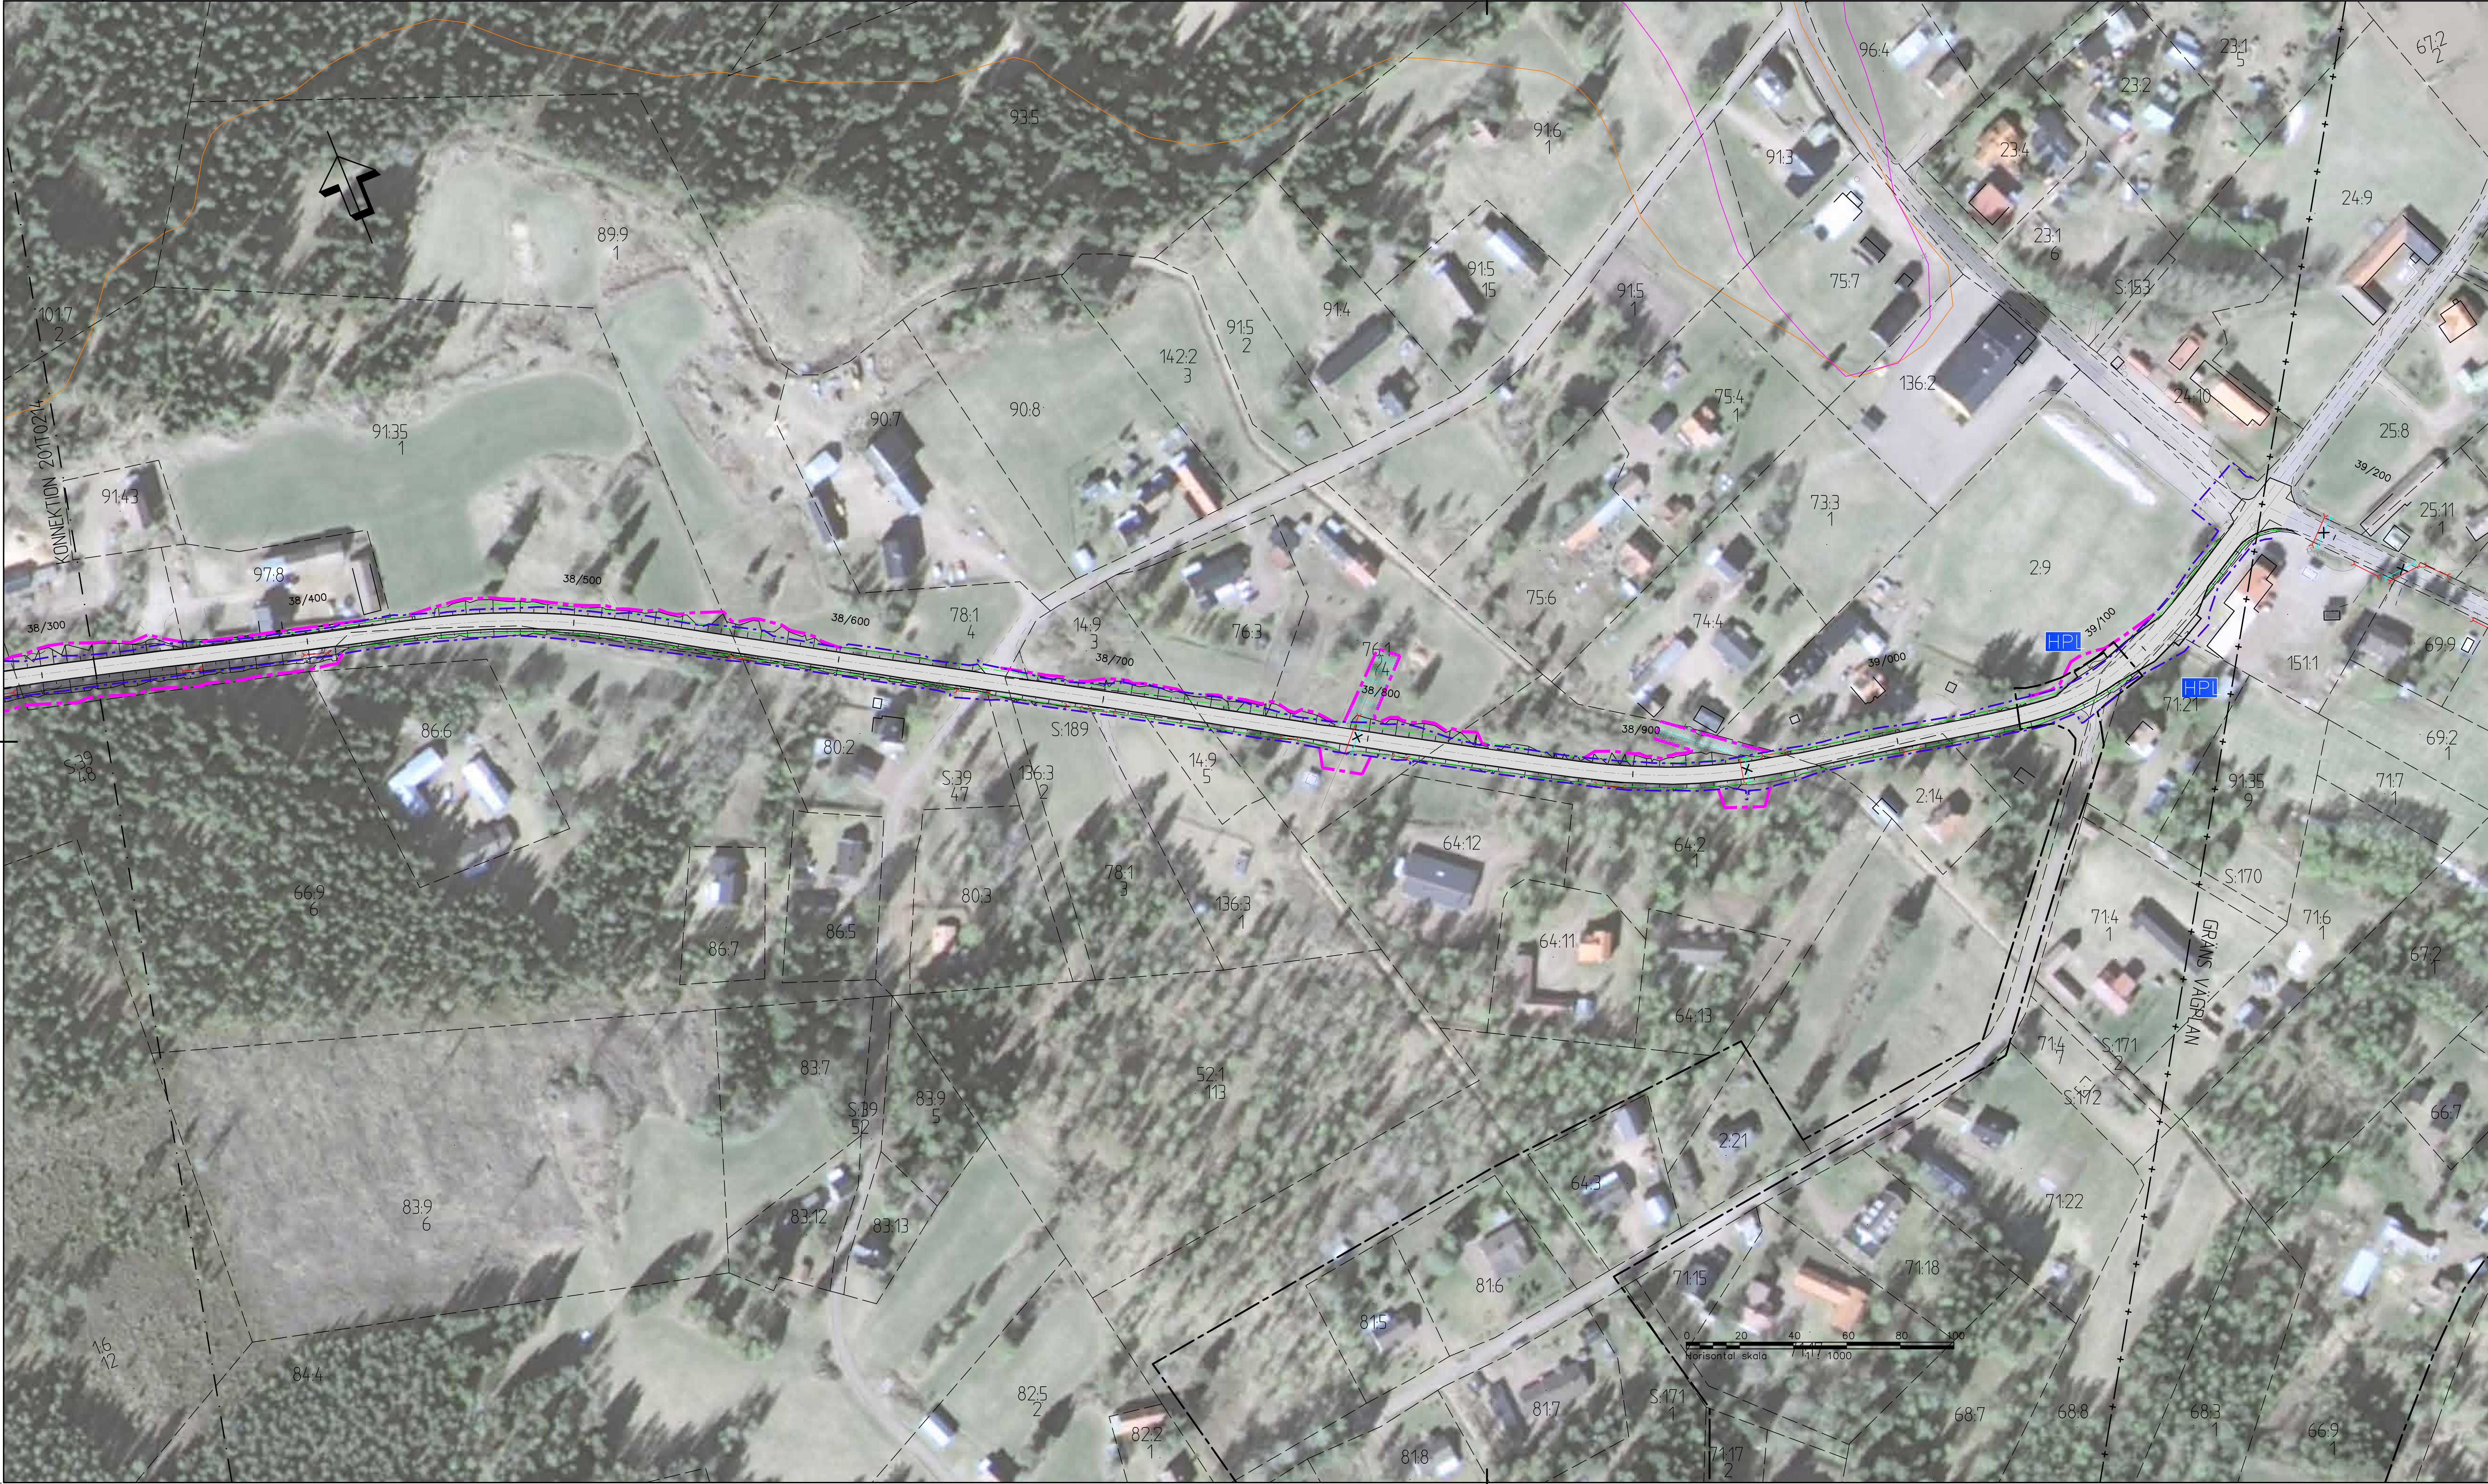

KOORDINATSYSTEM
SYSTEM I PLAN: SWEREF 99 13 30
SYSTEM I HÖJD: RH 2000

TECKENFÖRKLARING

	OMBYGGD VÄG 1024/1025
	NYTT DKE
	BEFINTLIG VÄGDEL SOM FÖRESLÅS RIVAS
	BEFINTLIG VÄGTRUMMA SOM RIVS
	NY VÄGTRUMMA
	BEFINTLIG TRUMMA SOM FÖRLÄNGS
	FÖRESLAGEN DRÄNERINGSLEDNING
	BEFINTLIGT VÄGOMRÅDE
	NYTT VÄGOMRÅDE
	NYTT VÄGRÄCKE
	NY PARKERINGSFICKA
	BEFINTLIG PARKERINGSFICKA SOM BYGGS OM
	NY BUSHÄLLPLATS
	FASTIGHETSGRÄNS OCH FASTIGHETSBETECKNING
	TRAKTGRÄNS
	KOMMUNGRÄNS
	DETALJPLANEGRÄNS
	VASALOPPET
	CYKELVASAN
	BEFINTLIG VÄGKANT
	TILLFÄLLIG NYTTJANDERÄTT
	NYTT VÄGOMRÅDE MED INSKRÄNKT VÄGRÄTT

TYP AV PLAN		VÄGPLAN	
GRÄNSKÄRNINGSTATUS / SYFTE			
HANDLINGSTYP			
DATUM	2016-12-21		
LEVERANS / ÄNDRINGS PM			
OBJEKT	VÄG 1024/1025		
VÄGUTFORMNINGSVÄGEN			
DELOMRÅDE / BANDEL	TENNÅNG-EVERTSBERG		
ANLÄGGNINGSDI	VÄG 1024		
OBJEKTNUMMER / KM	102492		
BESTÄLLARE	LEVERANTÖR		
SKAPAD AV	V. WAHLQVIST		
ODKÄND AV	E. STÜFFE		
PROJEKTNUMMER	2454640		
AVDELNING	CIVIL		
ILLUSTRATIONSKARTA			
TOMTOMRÅDE / INDIVIDUELL			
VÄGUTFORMNING OCH TRAFIK			
BESKRIVNING			
KM 38/320 - 39/170			
DALARNAS LÄN			
SKALA	1:1000	FORMAT	A1F
PROJEKTNUMMER	2 01 T 02 15	BLAD	NÄSTA BLAD
		BET	