
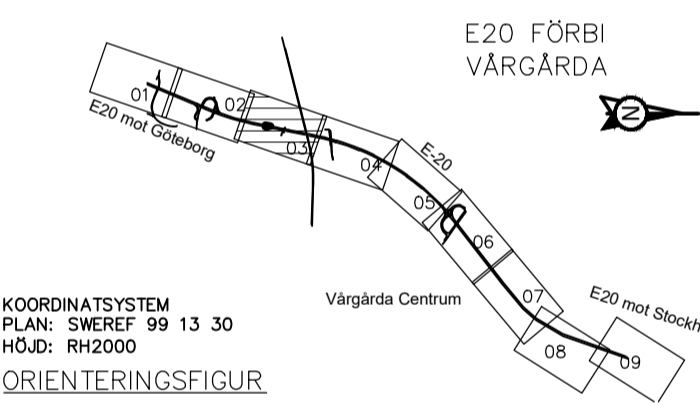


KOORDINATSYSTEM

PLAN: SWEREF 99 13 30  
HÖJD: RH 2000

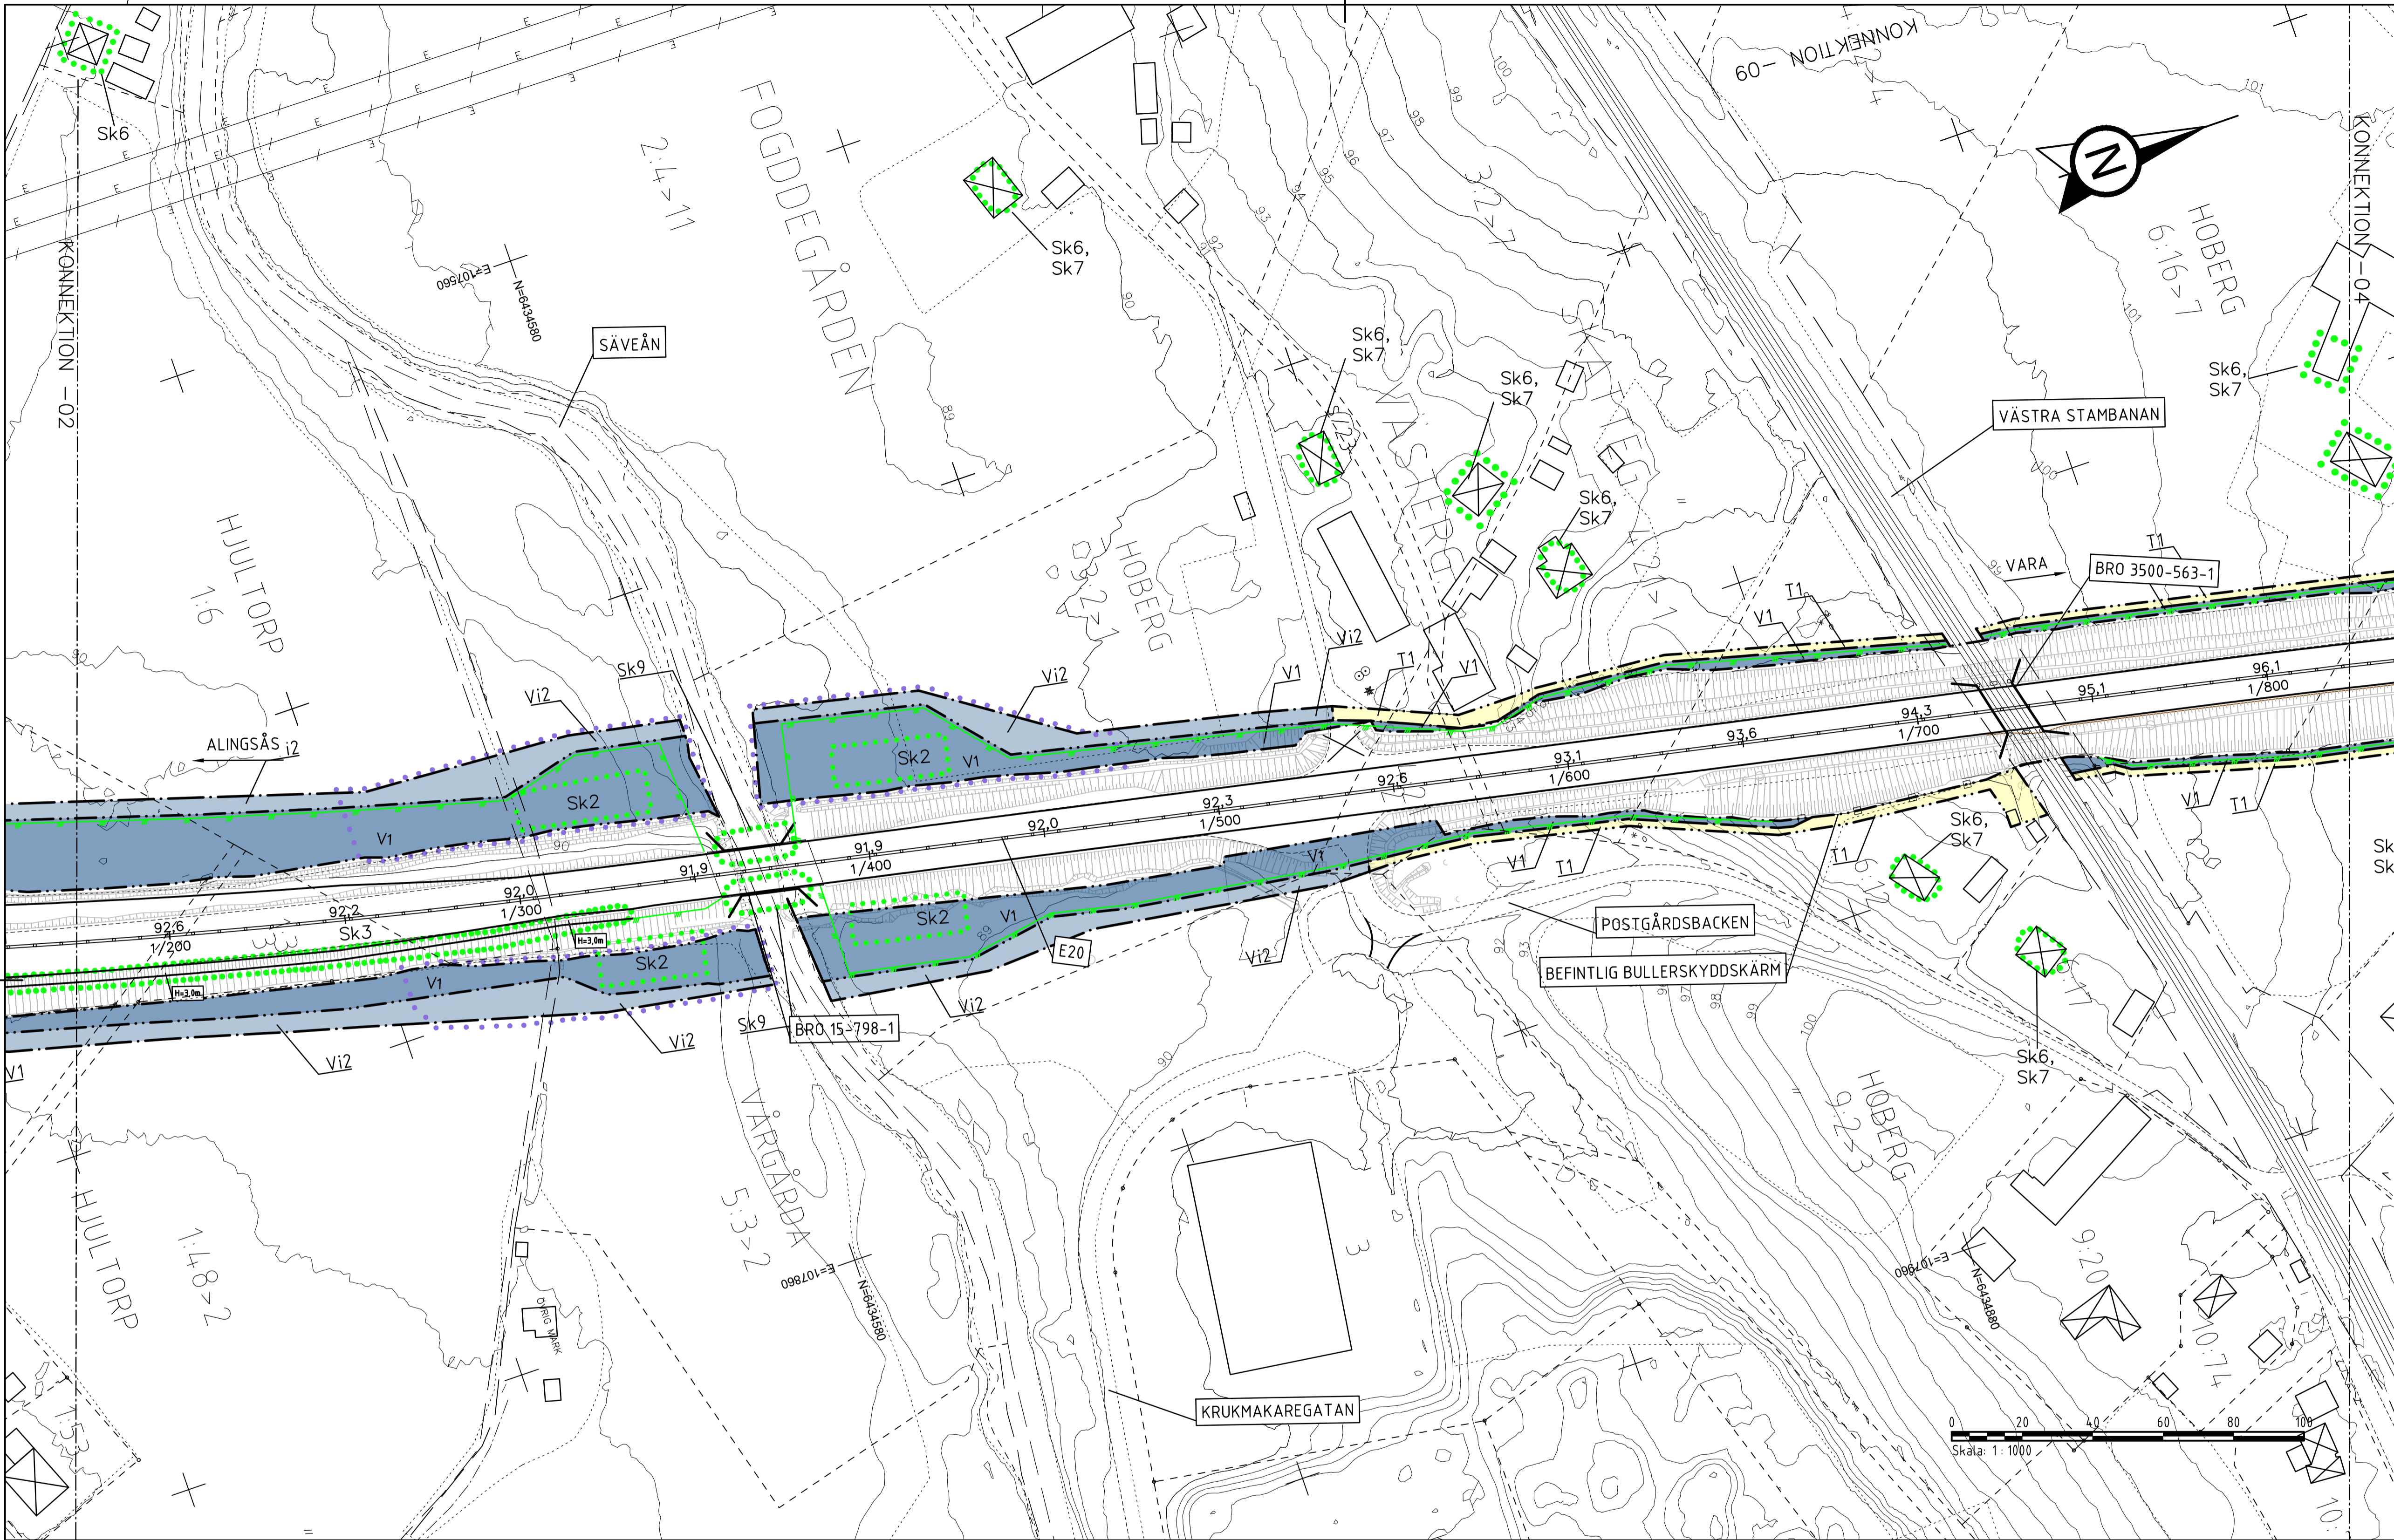

KOORDINATSYSTEM  
PLAN: SWEREF 99 13 30  
HÖJD: RH2000  
ORIENTERINGSGIFUR

TYP AV PLAN  
**VÄGPLAN**

GRANSKNINGSSTATUS / SYFTE

HANDLINGSTYP  
**GRANSKNINGSHANDLING**

DATUM: 2019-01-23  
LEVERANS / ÄNDRINGS-PM

OBJEKT  
**E20 FÖRBI VÅRGÅRDA**

DELOMRÅDE / BANDEL  
**E20 FÖRBI VÅRGÅRDA**

ANLÄGGNINGSDIAGRAM  
**GEMENSAMT**

OBJEKTNUMMER / KM: 150305  
BESTÄLLARE: TRAFIKVERKET  
LEVERANTÖR: ÄF INFRASTRUCTURE

SKAPAD AV: RASHID KHERFAN  
UPPRÄSSNUMMER: 719667

GODKÄND AV: CAROLINE VON FREYMANN  
AVDELNING

RITNINGSTYP  
**PLANKARTA**

TEKNIKOMRÅDE / INNEHÅLL  
**T VÄGUTFORMNING OCH TRAFIK**

BESKRIVNING  
**VÄG E20**

**KM 1/150 - 1/820**

SKALA: 1:1000  
FORMAT: A1  
FÖRVALTNINGSNUMMER

RITNINGNUMMER: 1 00 T 02 03  
BLAD: 03  
NÄSTA BLAD: 04  
BET

**TECKENFÖRKLARING**

**MARKANSPRÅK**

[Symbol]	GRÄNS FÖR VÄGOMRÅDE/GRÄNS VÄGPLAN
[Symbol]	GRÄNS MELLAN OLIKA TYPER AV MARKANSPRÅK
[Symbol]	INDRAGNING AV VÄG ELLER VÄGOMRÅDE FRÅN ALLMÄNT UNDERHÅLL
V1	NYTT VÄGOMRÅDE MED VÄGRÄTT
V11	NYTT VÄGOMRÅDE MED INSKRÄNKT VÄGRÄTT, DRIFT OCH UNDERHÅLL AV FAUNASTANGSEL
V12	NYTT VÄGOMRÅDE MED INSKRÄNKT VÄGRÄTT, DRIFT OCH UNDERHÅLL AV FAUNASTANGSEL OCH OLJEFÄLLA
T1	TILLFÄLLIG NYTT JANDERÄTT FÖR ARBETSVÄGAR, MARKARBETEN OCH MASSUPPLAG AVSER 24 MÅNADER FRÅN BYGGSTART.
T2	TILLFÄLLIG NYTT JANDERÄTT FÖR ETABLERING, AVSER 24 MÅNADER FRÅN BYGGSTART.
T3	TILLFÄLLIG NYTT JANDERÄTT FÖR TRAFIKOMLEDNING, AVSER 24 MÅNADER FRÅN BYGGSTART.
T4	TILLFÄLLIG NYTT JANDERÄTT FÖR TRYCKNING AV RÖR UNDER E20, AVSER 24 MÅNADER FRÅN BYGGSTART.

**SKYDDSÅTGÄRDER OCH FÖRSIKTIGHETSMÅTT**

Sk	OMRÅDE MED SKYDDSÅTGÄRDER OCH FÖRSIKTIGHETSMÅTT
Sk1	MINDRE FAUNAPASSAGE UNDER E20
Sk2	OLJEFÄLLA
Sk3	BULLERSKYDDSKÄRM UTFORMAD MED BRANDKLASSAT MATERIAL HÖJD ÖVER E20 ENLIGT PLANKARTA
Sk4	BULLERSKYDDSVALL
Sk5	SK5 - FAUNASTANGSEL LÅNGS MED E20, FASTSTÄLLS I HUVUDSACKLIGT LÅGE
Sk6	ERBJUDANDE OM BULLERSKYDDANDE FASTIGHETSÄNÄRA ÅTGÄRD
Sk7	ERBJUDANDE OM BULLERSKYDDAD UTEPLATS/BALKONG
Sk8	HÖGKAPACITETSÅTGÄRD H2 SOM SKYDD MOT OLYCKOR MED FARLIGT GODS
Sk9	LJUSSKYDD

**VERKSAMHETER SOM UNDANTAS FRÅN FÖRBUD ENLIGT MILJÖBALKEN**

SKYLDIGHETEN ATT GÖRA ANMÄLAN FÖR SAMRÅD ENLIGT 12:6 MB GÄLLER INTE FÖR DE VERKSAMHETER OCH ÅTGÄRDER SOM BEHOVS FÖR ATT BYGGA VÄGEN OCH SOM FASTSTÄLLS OCH INGÅR I VÄGOMRÅDE FÖR ALLMÄN VÄG ELLER OMRÅDE FÖR TILLFÄLLIG NYTT JANDERÄTT.

[Symbol]	NYTT VÄGOMRÅDE INOM BIOTOPSKYDD
[Symbol]	FÖRBUDEN SOM AVSER VERKSAMHET ELLER ÅTGÄRD INOM BIOTOPSKYDDOMRÅDE (7:11 2 ST. MB) GÄLLER INTE BYGGANDE AV ALLMÄN VÄG/JÄRNVÄG.
[Symbol]	NYTT VÄGOMRÅDE INOM STRANDSKYDD
[Symbol]	FÖRBUDEN MOT ÅTGÄRD INOM STRANDSKYDDOMRÅDE (7:15 MB) GÄLLER INTE BYGGANDE AV ALLMÄN VÄG.
[Symbol]	ÖVRIGA BETECKNINGAR
[Symbol]	NY VÄGKANT
[Symbol]	FATSÄTTSTÄLLT VÄGOMRÅDE UTANFÖR VÄGPLAN
[Symbol]	TRAKTGRÄNS/KVARTERSGRÄNS
[Symbol]	FASTIGHETSGRÄNS
ÅSTEBO	TRAKTNAMN
5:302	FASTIGHETSBECKENING
[Symbol]	BYGGNADER (BOSTAD, ÖVRIG BYGGNAD)

[Symbol]	BRÖ ÖVER E20
[Symbol]	BRÖ UNDER E20/VÄSTRA STAMBANAN
[Symbol]	LÄNGDMÄTNING/NIVÅ PÅ VÄG ±0.1 m
[Symbol]	MITTVÄGRÄCKE

Skala: 1: 1000