
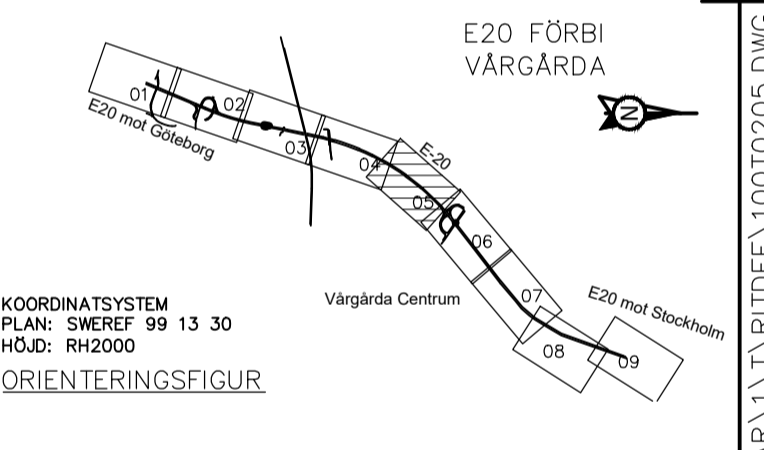


KOORDINATSYSTEM

PLAN: SWREF 99 13 30
HÖJD: RH 2000

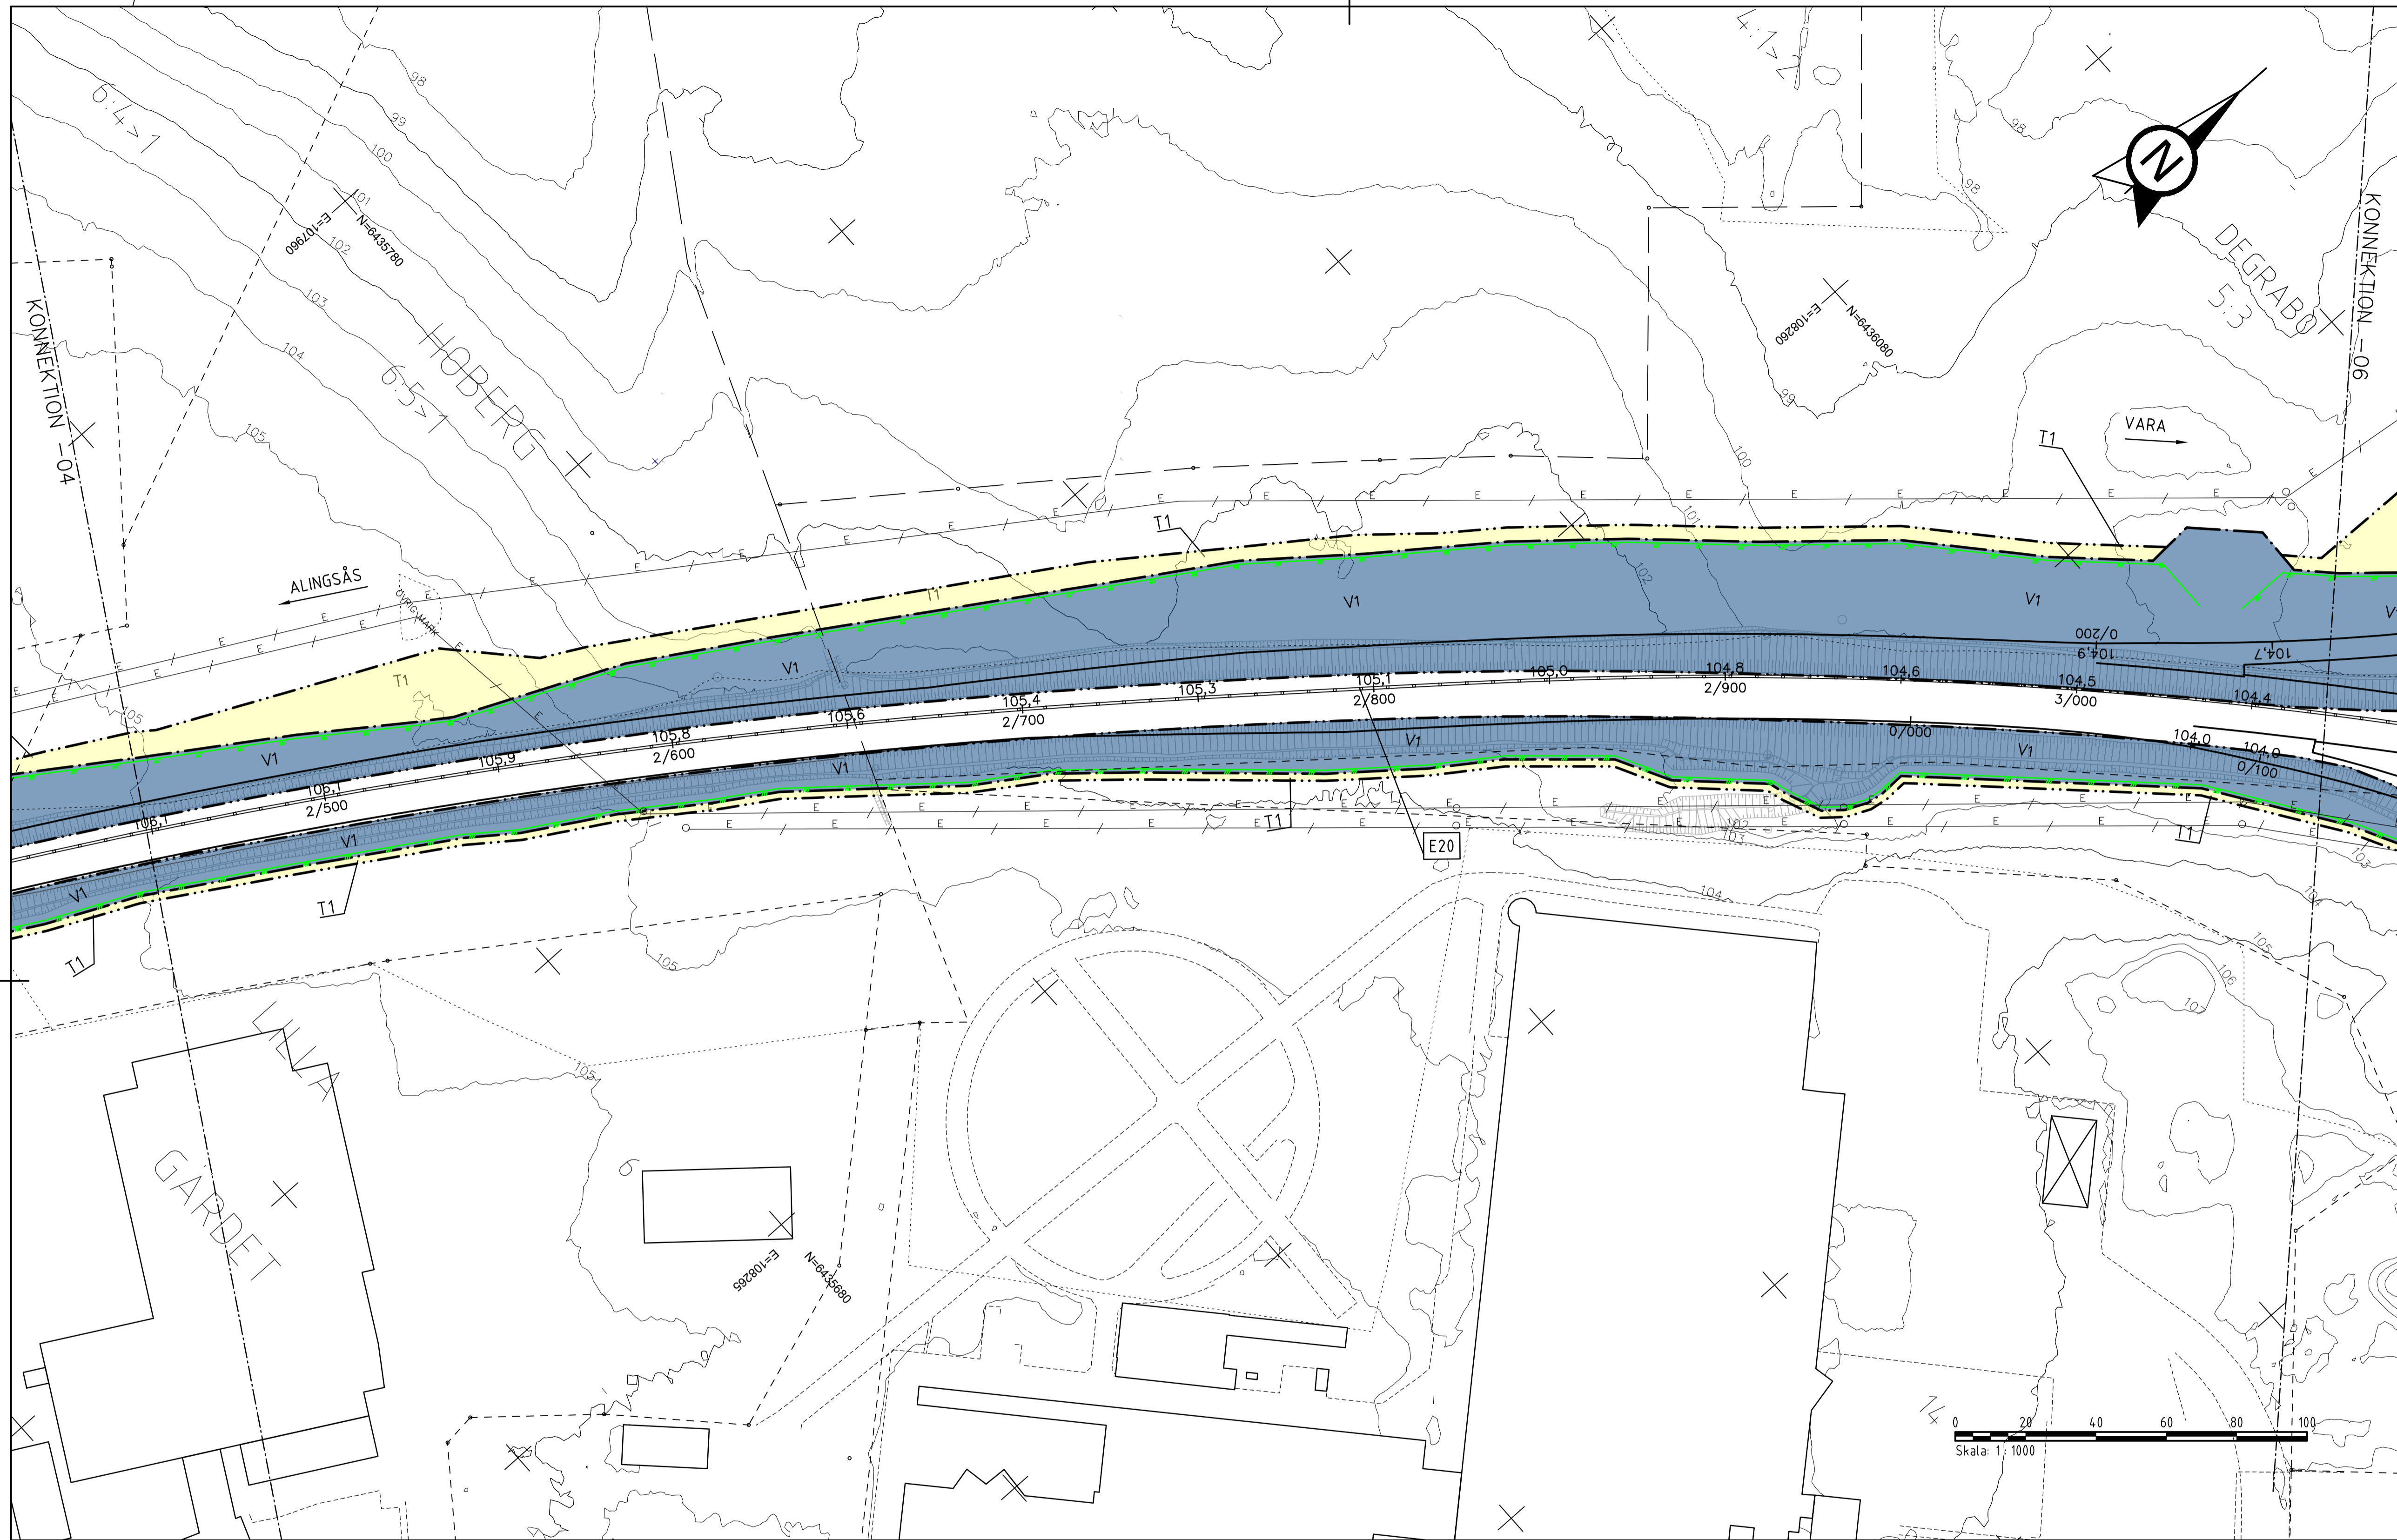

KOORDINATSYSTEM
PLAN: SWREF 99 13 30
HÖJD: RH 2000
ORIENTERINGSGIFUR

TYP AV PLAN

VÄGPLAN

GRANSKNINGSSTATUS / SYFTE

HANDLINGSTYP

GRANSKNINGSHANDLING

DATUM: 2019-01-23

LEVERANS / ÄNDRINGS-PM

OBJEKT

E20 FÖRBI VÄRGÅRDA

DELOMRÅDE / BANDEL

E20 FÖRBI VÄRGÅRDA

ANLÄGGNINGDELEN

GEMENSAMT

OBJEKTNUMMER / KM: 150305

KONSTRUKTIONNUMMER

BESTÄLLARE

TRAFIKVERKET

ÄF INFRASTRUCTURE

SKAPAD AV

RASHID KHERFAN

LEVERANTÖR

UPPRÄSSNING

719667

GODKÄND AV

CAROLINE VON FREYMANN

ÄNDRING

RITNINGSTYP

PLANKARTA

TEKNIKOMRÅDE / INNEHÅLL

T VÄGUTFORMNING OCH TRAFIK

BESKRIVNING

VÄG E20

KM 2/450 - 3/080

TECKENFÖRKLARING

MARKANSPRÅK

GRÄNS FÖR VÄGOMRÅDE/GRÄNS VÄGPLAN

GRÄNS MELLAN OLIKA TYPER AV MARKANSPRÅK

INDRAGNING AV VÄG ELLER VÄGOMRÅDE FRÅN ALLMÄNT UNDERHÅLL

V1	NYTT VÄGOMRÅDE MED VÄGRÄTT
V11	NYTT VÄGOMRÅDE MED INSKRÄNKT VÄGRÄTT, DRIFT OCH UNDERHÅLL AV FAUNASTÄNGSEL
V12	NYTT VÄGOMRÅDE MED INSKRÄNKT VÄGRÄTT, DRIFT OCH UNDERHÅLL AV FAUNASTÄNGSEL OCH OLJEFÄLLA
T1	TILLFÄLLIG NYTT JANDERÄTT FÖR ARBETSVEGAR, MARKARBETEN OCH MASSUPPLAG AVSER 24 MÅNADER FRÅN BYGGSTART.
T2	TILLFÄLLIG NYTT JANDERÄTT FÖR ETABLERING. AVSER 24 MÅNADER FRÅN BYGGSTART.
T3	TILLFÄLLIG NYTT JANDERÄTT FÖR TRAFIKOMLEDNING. AVSER 24 MÅNADER FRÅN BYGGSTART.
T4	TILLFÄLLIG NYTT JANDERÄTT FÖR TRYCKNING AV RÖR UNDER E20 AVSER 24 MÅNADER FRÅN BYGGSTART.

SKYDDSÅTGÄRDER OCH FÖRSIKTIGHETSMÅTT

Sk	OMRÅDE MED SKYDDSÅTGÄRDER OCH FÖRSIKTIGHETSMÅTT
Sk1	MINDRE FAUNAPASSAGE UNDER E20
Sk2	OLJEFÄLLA
Sk3	BULLERSKYDDSSKÄRM UTFORMAD MED BRANDKLASSAT MATERIAL HÖJD ÖVER E20 ENLIGT PLANKARTA
Sk4	BULLERSKYDDSVALL
Sk5	FAUNASTÄNGSEL LÅNGS MED E20, FASTSTÄLLS I HUVUDSAKLIKT LÄGE
Sk6	ERBJUDANDE OM BULLERSKYDDANDE FASTIGHETSNA RA ÅTGÄRD
Sk7	ERBJUDANDE OM BULLERSKYDDAD UTEPLATS/BALKONG
Sk8	HÖGKAPACITETS RÄCKE H2 SOM SKYDD MOT OLYCKOR MED FARLIGT GODS
Sk9	LJUSSKYDD

VERKSAMHETER SOM UNDANTAS FRÅN FÖRBUDD ENLIGT MILJÖBALKEN

SKYLDIGHETEN ATT GÖRA ANMÄLAN FÖR SAMRÅD ENLIGT 12:6 MB. GÄLLER INTE FÖR DE VERKSAMHETER OCH ÅTGÄRDER SOM BEHOVS FÖR ATT BYGGA VÄGEN OCH SOM FASTSTÄLLS OCH INGÅR I VÄGOMRÅDE FÖR ALLMAN VÄG ELLER OMRÅDE FÖR TILLFÄLLIG NYTT JANDERÄTT.

[Symbol]	NYTT VÄGOMRÅDE INOM BIOTOPSKYDD
[Symbol]	FÖRBUDEN SOM AVSER VERKSAMHET ELLER ÅTGÄRD INOM BIOTOPSKYDDOMRÅDE (7:11 2 ST. MB) GÄLLER INTE BYGGANDE AV ALLMÄN VÄG/JÄRNVÄG.
[Symbol]	NYTT VÄGOMRÅDE INOM STRANDSKYDD
[Symbol]	FÖRBUDEN MOT ÅTGÄRD INOM STRANDSKYDDOMRÅDE (7:15 MB) GÄLLER INTE BYGGANDE AV ALLMÄN VÄG.
[Symbol]	ÖVRIGA BETECKNINGAR
[Symbol]	NY VÄGKANT
[Symbol]	FATSTÄLLT VÄGOMRÅDE UTANFÖR VÄGPLAN
[Symbol]	TRAKTGRÄNS/KVARTERSGRÄNS
[Symbol]	FASTIGHETSGRÄNS
[Symbol]	ÄSTEBO
[Symbol]	TRAKTNAMN
[Symbol]	FASTIGHETSBECKNING
[Symbol]	BYGGNADER (BOSTAD, ÖVRIG BYGGNAD)

