
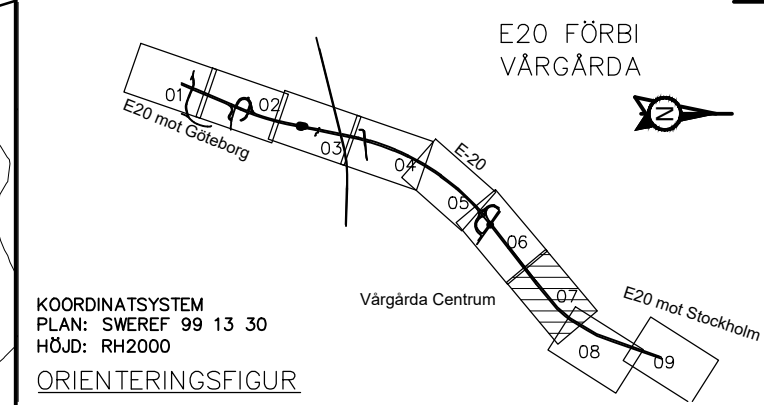


COORDINATSYSTEM

PLAN: SWEREF 99 13 30  
HÖJD: RH 2000

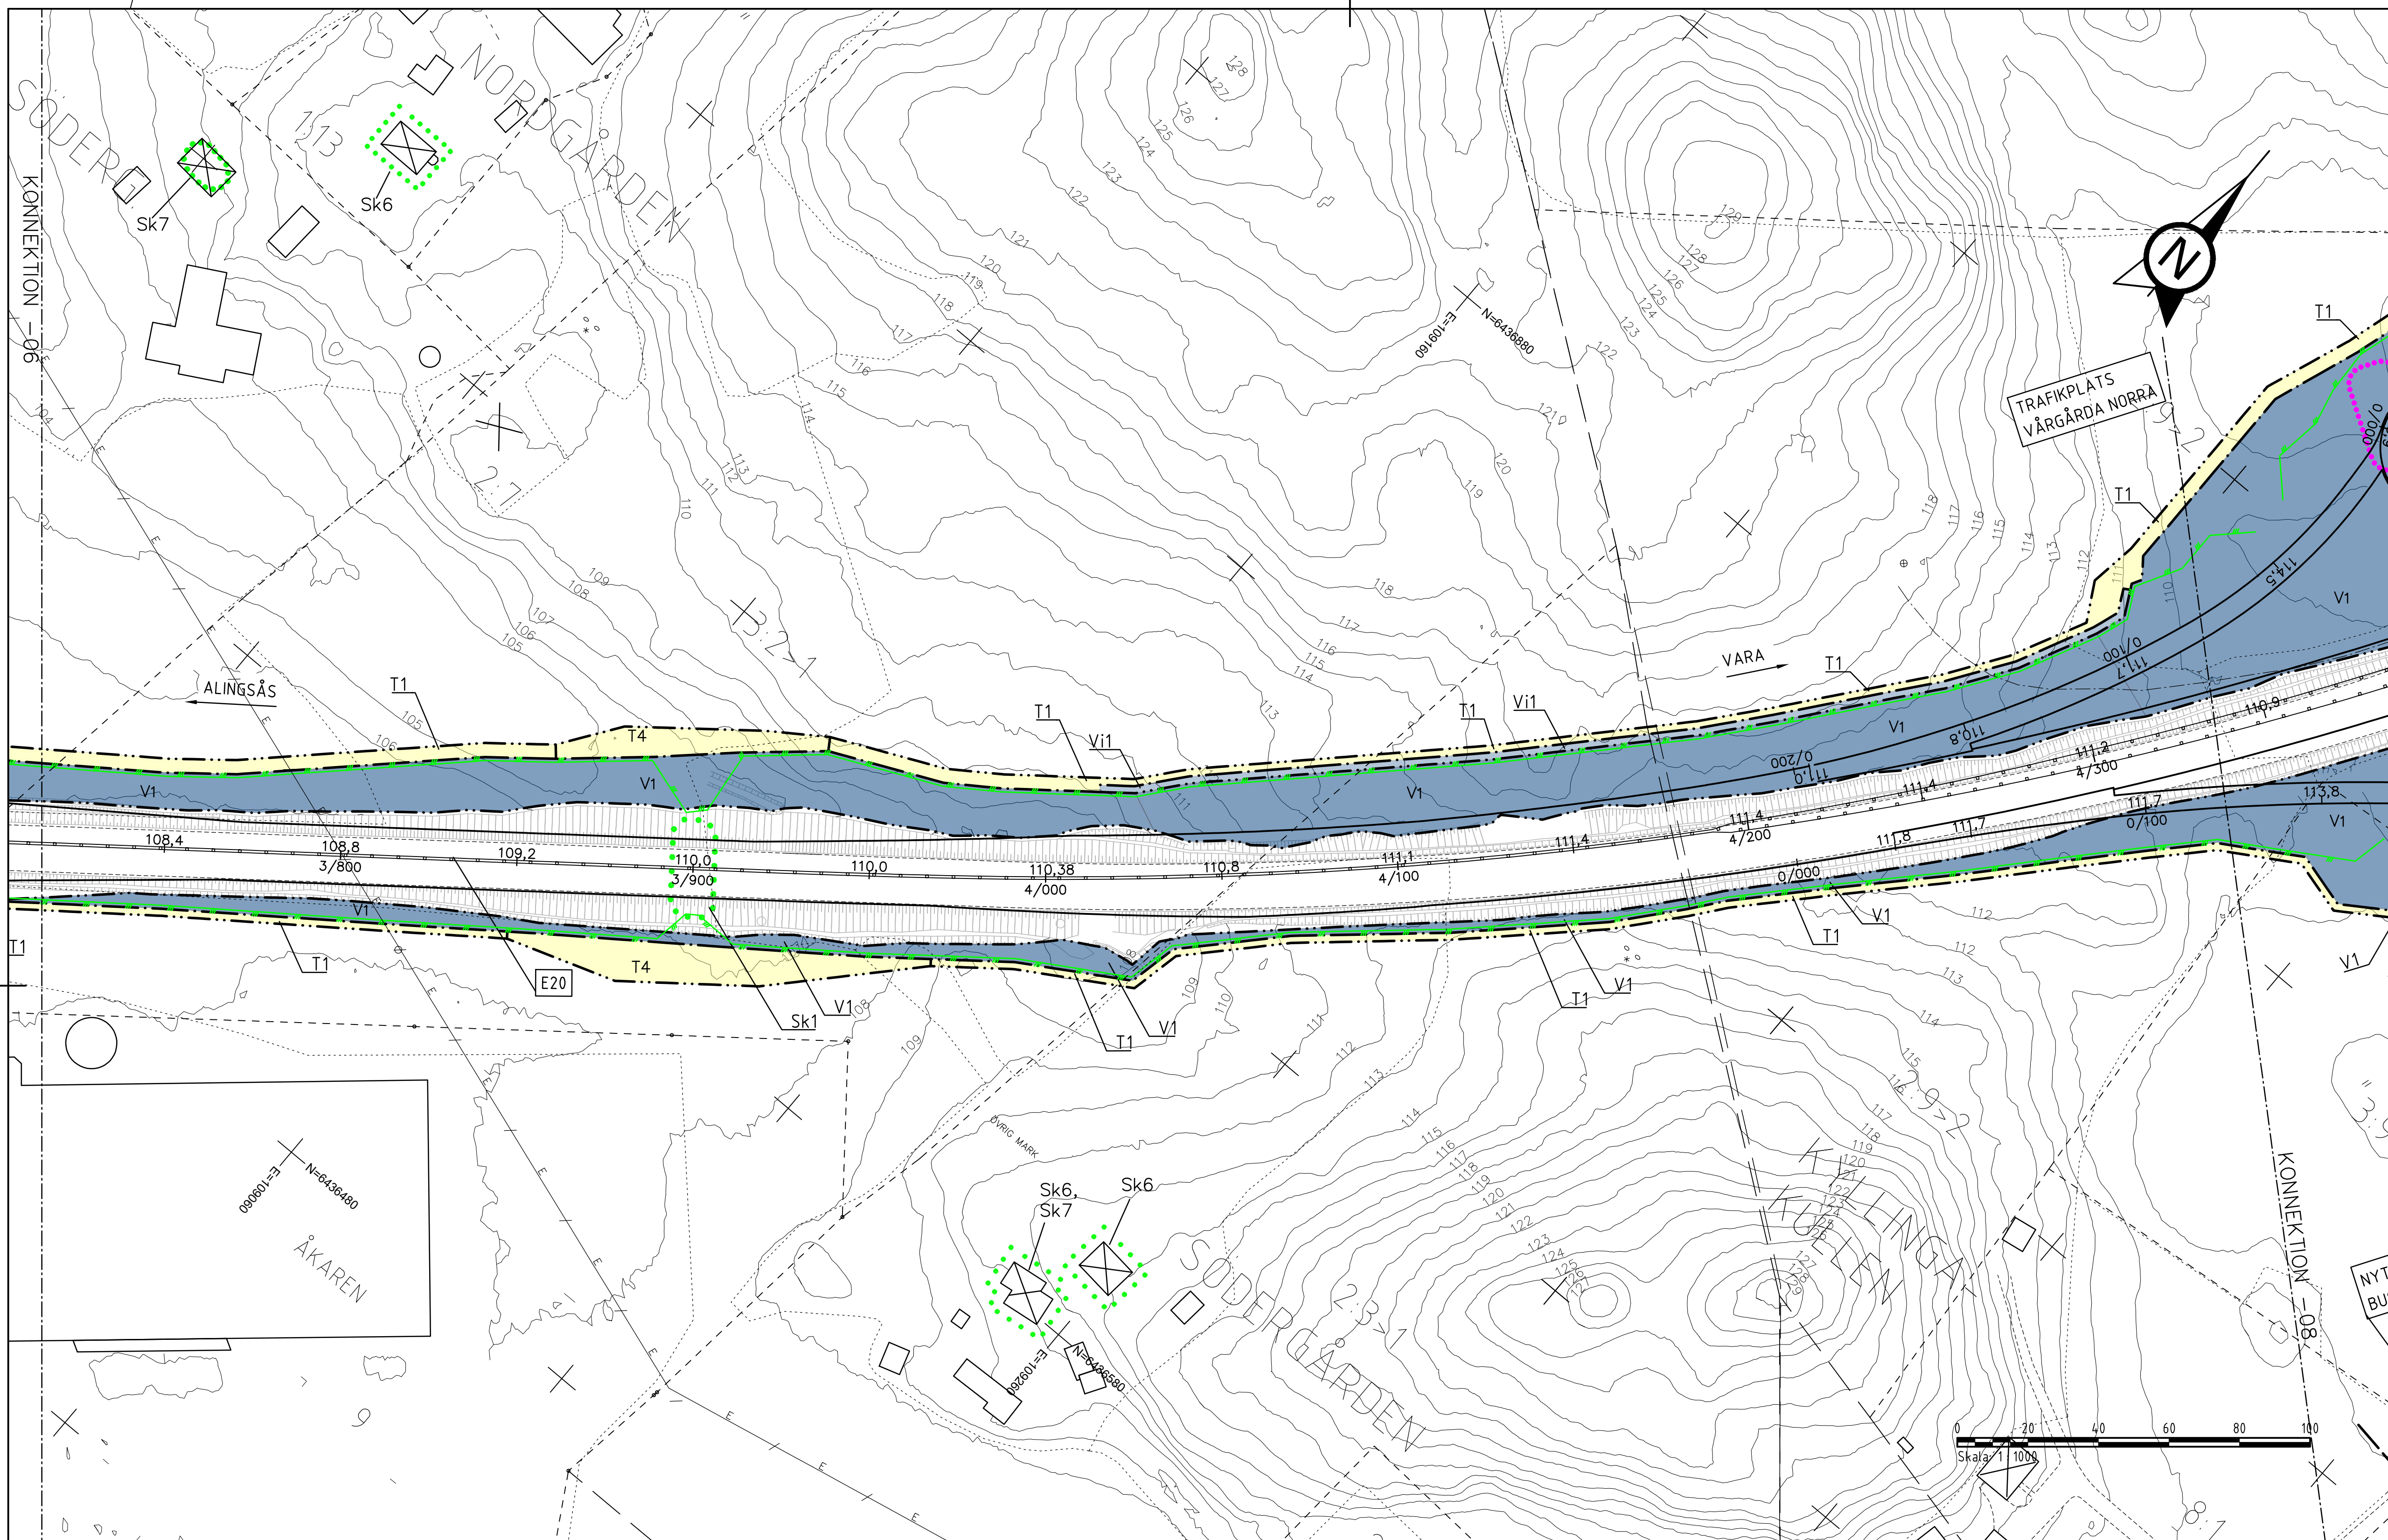

COORDINATSYSTEM  
PLAN: SWEREF 99 13 30  
HÖJD: RH2000  
ORIENTERINGSFIGUR

TYP AV PLAN **VÄGPLAN**

GRANSKNINGSSTATUS / SYFTE

HANDLINGSTYP **GRANSKNINGSHANDLING**

DATUM 2019-01-23 LEVERANS / ÄNDRINGS-PM

OBJEKT **E20 FÖRBI VÄRGÅRDA**

DELOMRÅDE / BANDEL E20 FÖRBI VÄRGÅRDA

ANLÄGGNINGSDIENST GEMENSAMT

OBJEKTNUMMER / KM 150305 KONSTRUKTIONNUMMER

BESTÄLLARE TRAFIKVERKET ÅF INFRASTRUCTURE

SKAPAD AV RASHID KHERFAN UPPDRAGSNUMMER 719667

GOÄND AV CAROLINE VON FREYMANN AVDELNING

RITNINGSTYP PLANKARTA

TEKNIKOMRÅDE / INNEHÅLL T VÄGUTFORMNING OCH TRAFIK

BESKRIVNING VÄG E20 KM 3/710 - 4/300

SKALA 1:1000 FORMAT A1 FÖRVALTNINGSNUMMER

RITNINGNUMMER 1 00 T 02 07 BLAD 07 NÄSTA BLAD 08 BET

TECKENFÖRKLARING

- MARKANSPRÅK**
- GRÄNS FÖR VÄGOMRÅDE/GRÄNS VÄGPLAN
  - GRÄNS MELLAN OLIKA TYPER AV MARKANSPRÅK
  - INDRAGNING AV VÄG ELLER VÄGOMRÅDE FRÅN ALLMÄNT UNDERHÅLL
  - V1 NYTT VÄGOMRÅDE MED VÄGRÄTT
  - VI1 NYTT VÄGOMRÅDE MED INSKRÄNKT VÄGRÄTT, DRIFT OCH UNDERHÅLL AV FAUNASTÄNGSEL
  - VI2 NYTT VÄGOMRÅDE MED INSKRÄNKT VÄGRÄTT, DRIFT OCH UNDERHÅLL AV FAUNASTÄNGSEL OCH OLJEFÄLLA
  - T1 TILLFÄLLIG NYTT JANDERÄTT FÖR ARBETSVÄGAR, MARKARBETEN OCH MASSUPPLAG AVSER 24 MÅNADER FRÅN BYGGSTART.
  - T2 TILLFÄLLIG NYTT JANDERÄTT FÖR ETABLERING, AVSER 24 MÅNADER FRÅN BYGGSTART.
  - T3 TILLFÄLLIG NYTT JANDERÄTT FÖR TRAFIKOMLEDNING, AVSER 24 MÅNADER FRÅN BYGGSTART.
  - T4 TILLFÄLLIG NYTT JANDERÄTT FÖR TRYCKNING AV RÖR UNDER E20, AVSER 24 MÅNADER FRÅN BYGGSTART.

- SKYDDSÅTGÄRDER OCH FÖRSIKTIGHETSMÅTT**
- Sk OMRÅDE MED SKYDDSÅTGÄRDER OCH FÖRSIKTIGHETSMÅTT
  - Sk1 MINDRE FAUNAPASSAGE UNDER E20
  - Sk2 OLJEFÄLLA
  - Sk3 BULLERSKYDDSSKÄRM UTFORMAD MED BRANDKLASSAT MATERIAL HÖJD ÖVER E20 ENLIGT PLANKARTA
  - Sk4 BULLERSKYDDSVALL
  - Sk5 - FAUNASTÄNGSEL LÅNGS MED E20, FASTSTÄLLS I HUVUDSAKLIGT LÅGE
  - Sk6 ERBJUDANDE OM BULLERSKYDDANDE FASTIGHETSÄNÄRA ÅTGÄRD
  - Sk7 ERBJUDANDE OM BULLERSKYDDAD UTEPLATS/BALKONG
  - Sk8 HÖGKAPACITETSÅTGÄRD H2 SOM SKYDD MOT OLYCKOR MED FARLIGT GODS
  - Sk9 LUSSKYDD

VERKSAMHETER SOM UNDANTAS FRÅN FÖRBUD ENLIGT MILJÖBALKEN  
SKYLDIGHETEN ATT GÖRA ANMÄLAN FÖR SAMRÅD ENLIGT 12:6 MB. GÄLLER INTE FÖR DE VERKSAMHETER OCH ÅTGÄRDER SOM BEHOVS FÖR ATT BYGGA VÄGEN OCH SOM FASTSTÄLLS OCH INGÅR I VÄGOMRÅDE FÖR ALLMÄN VÄG ELLER OMRÅDE FÖR TILLFÄLLIG NYTT JANDERÄTT.

- NYTT VÄGOMRÅDE INOM BIOTOPSKYDD  
FÖRBUDEN SOM AVSER VERKSAMHET ELLER ÅTGÄRD INOM BIOTOPSKYDDOMRÅDE (7:11 2 ST. MB) GÄLLER INTE BYGGANDE AV ALLMÄN VÄG/JÄRNVÄG.
- NYTT VÄGOMRÅDE INOM STRANDSKYDD  
FÖRBUDEN MOT ÅTGÄRD INOM STRANDSKYDDOMRÅDE (7:15 MB) GÄLLER INTE BYGGANDE AV ALLMÄN VÄG.
- ÖVRIGA BETECKNINGAR
- NY VÄGKANT
- FATSSTÄLLT VÄGOMRÅDE UTANFÖR VÄGPLAN
- TRAKTGRÄNS/KVARTERSGRÄNS
- FASTIGHETSGRÄNS
- TRAKTNAMN
- FASTIGHETSBETECKNING
- BYGGNADER (BOSTAD, ÖVRIG BYGGNAD)

