
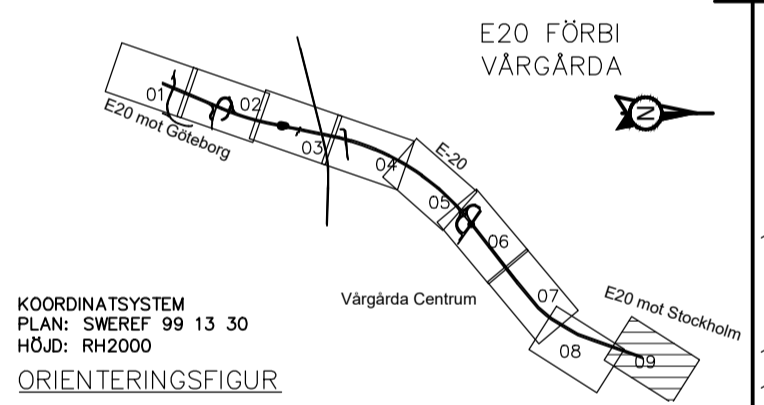


KOORDINATSYSTEM

PLAN: SWEREF 99 13 30
HÖJD: RH 2000

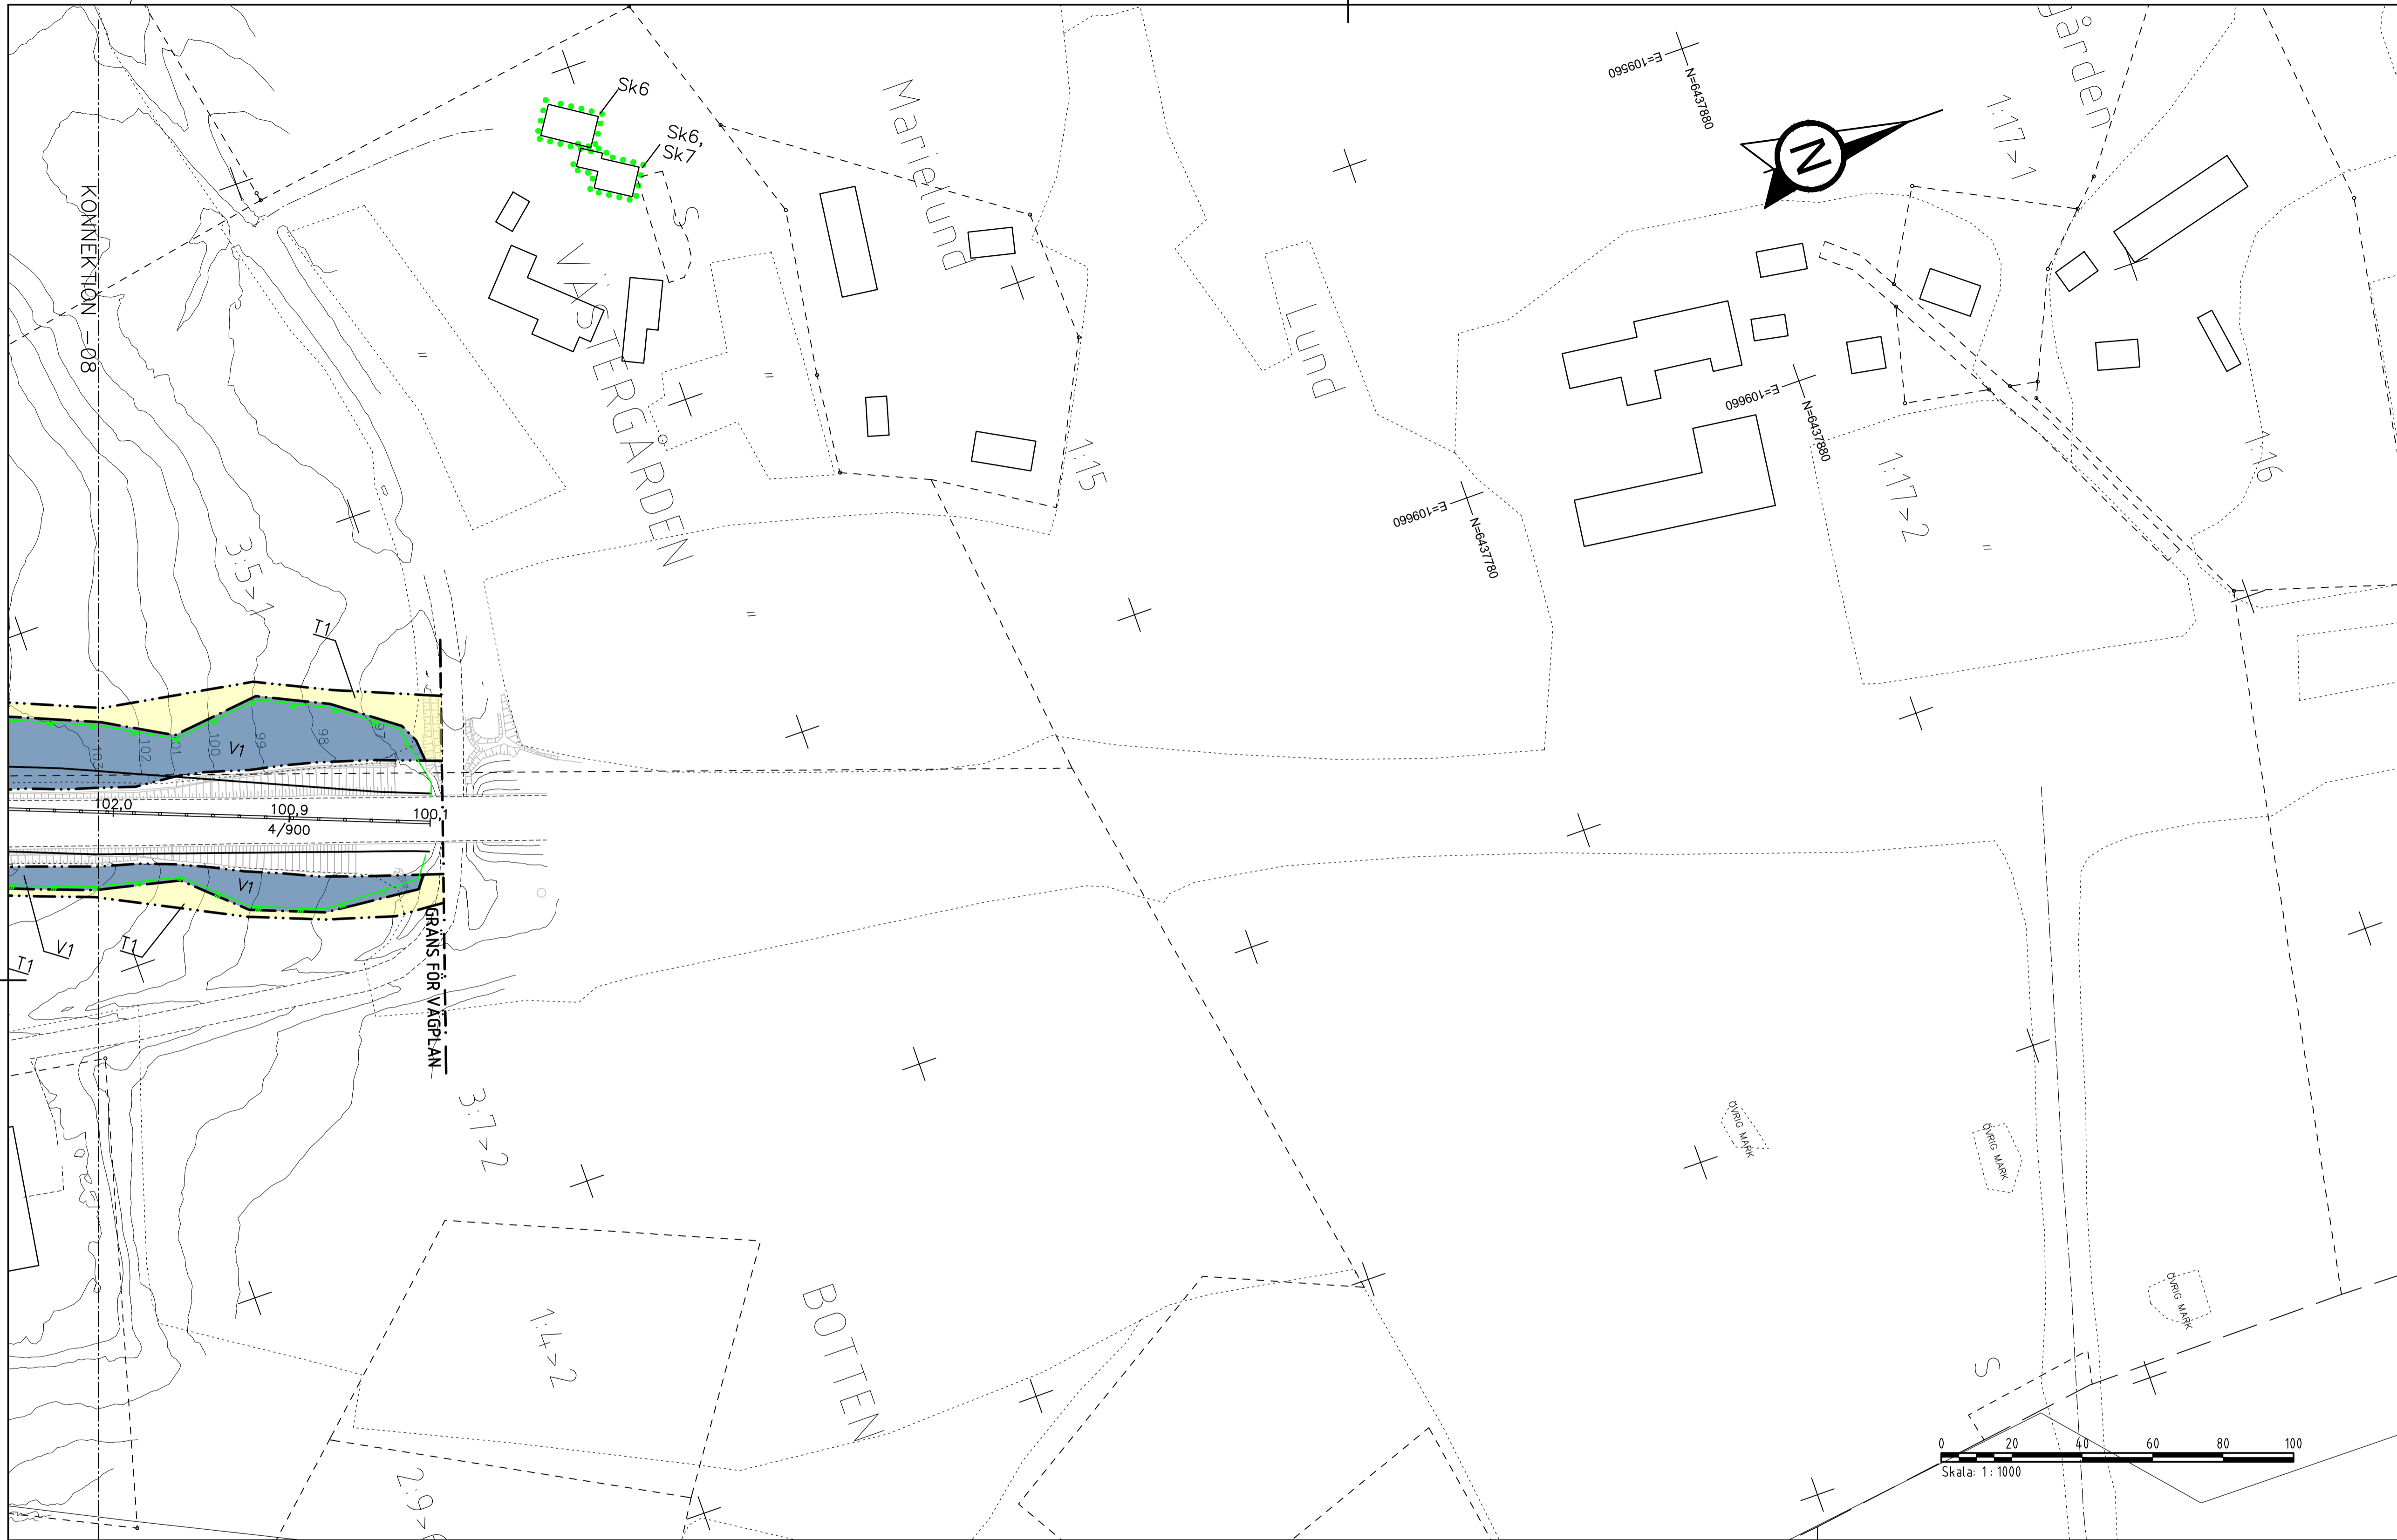

KOORDINATSYSTEM
PLAN: SWEREF 99 13 30
HÖJD: RH2000
ORIENTERINGSFIGUR

TYP AV PLAN **VÄGPLAN**

GRANSKNINGSSTATUS / SYFTE
HANDLINGSTYP **GRANSKNINGSHANDLING**

DATUM 2019-01-23 LEVERANS / ÄNDRINGS-PM

OBJEKT **E20 FÖRBI VÅRGÅRDA**

DELOMRÅDE / BANDEL **E20 FÖRBI VÅRGÅRDA**

ANLÄGGNINGDEL **GEMENSAMT**

OBJEKTNUMMER / KM 150305 KONSTRUKTIONNUMMER

BESTÄLLARE **TRAFIKVERKET** LEVERANTÖR **ÅF INFRASTRUCTURE**

SKAPAD AV **RASHID KHERFAN** UPPDRAGSNUMMER **719667**

GODKÄND AV **CAROLINE VON FREYMANN** AVDELNING

RITNINGSTYP **PLANKARTA**

TEKNIKOMRÅDE / INNEHÅLL **T VÄGUTFORMNING OCH TRAFIK**

BESKRIVNING **VÄG E20**

SKALA **1:1000** FORMAT **A1** FÖRVALTNINGSNUMMER

RITNINGNUMMER **1 00 T 02 09** BLAD **09** NÄSTA BLAD BET

TECKENFÖRKLARING

- MARKANSPRÅK**
- GRÄNS FÖR VÄGOMRÅDE/GRÄNS VÄGPLAN
 - GRÄNS MELLAN OLIKA TYPER AV MARKANSPRÅK
 - INDRAGNING AV VÄG ELLER VÄGOMRÅDE FRÅN ALLMÄNT UNDERHÅLL
 - V1** NYTT VÄGOMRÅDE MED VÄGRÄTT
 - Vi1** NYTT VÄGOMRÅDE MED INSKRÄNKT VÄGRÄTT, DRIFT OCH UNDERHÅLL AV FAUNASTÄNGSEL
 - Vi2** NYTT VÄGOMRÅDE MED INSKRÄNKT VÄGRÄTT, DRIFT OCH UNDERHÅLL AV FAUNASTÄNGSEL OCH OLJEFÄLLA
 - T1** TILLFÄLLIG NYTT JANDERÄTT FÖR ARBETSVÄGAR, MARKARBETEN OCH MASSUPPLAG AVSER 24 MÅNADER FRÅN BYGGSTART.
 - T2** TILLFÄLLIG NYTT JANDERÄTT FÖR ETABLERING. AVSER 24 MÅNADER FRÅN BYGGSTART.
 - T3** TILLFÄLLIG NYTT JANDERÄTT FÖR TRAFIKOMLEDNING. AVSER 24 MÅNADER FRÅN BYGGSTART.
 - T4** TILLFÄLLIG NYTT JANDERÄTT FÖR TRYCKNING AV RÖR UNDER E20. AVSER 24 MÅNADER FRÅN BYGGSTART.

- SKYDDÅTGÄRDER OCH FÖRSIKTIGHETSMÅTT**
- Sk** OMRÅDE MED SKYDDÅTGÄRDER OCH FÖRSIKTIGHETSMÅTT
 - Sk1** MINDRE FAUNAPASSAGE UNDER E20
 - Sk2** OLJEFÄLLA
 - Sk3** BULLERSKYDDSSKÄRM UTFORMAD MED BRANDKLASSAT MATERIAL HÖJD ÖVER E20 ENLIGT PLANKARTA
 - Sk4** BULLERSKYDDSVALL
 - Sk5** FAUNASTÄNGSEL LÅNGS MED E20, FASTSTÄLLS I HUVUDSAKLIGT LÄGE ERBJUDANDE OM BULLERSKYDDANDE FASTIGHETSNA RA ÅTGÄRD ERBJUDANDE OM BULLERSKYDDAD UTEPLATS/BALKONG
 - Sk6** HÖGKAPACITETS RÄCKE H2 SOM SKYDD MOT OLYCKOR MED FARLIGT GODS LÅSSKYDD
 - Sk7**
 - Sk8**
 - Sk9**

VERKSAMHETER SOM UNDANTAS FRÅN FÖRBUD ENLIGT MILJÖBALKEN
SKYLDIGHETEN ATT GÖRA ANMÄLAN FÖR SAMRÅD ENLIGT 12:6 MB. GÄLLER INTE FÖR DE VERKSAMHETER OCH ÅTGÄRDER SOM BEHOVS FÖR ATT BYGGA VÄGEN OCH SOM FASTSTÄLLS OCH INGÅR I VÄGOMRÅDE FÖR ALLMÄN VÄG ELLER OMRÅDE FÖR TILLFÄLLIG NYTT JANDERÄTT.

- NYTT VÄGOMRÅDE INOM BIOTOPSKYDD**
FÖRBUDEN SOM AVSER VERKSAMHET ELLER ÅTGÄRD INOM BIOTOPSKYDDSO MRÅDE (7:11 2 ST. MB) GÄLLER INTE BYGGANDE AV ALLMÄN VÄG/JÄRNVÄG.
- NYTT VÄGOMRÅDE INOM STRANDSKYDD**
FÖRBUDEN MOT ÅTGÄRD INOM STRANDSKYDDSO MRÅDE (7:15 MB) GÄLLER INTE BYGGANDE AV ALLMÄN VÄG.
- ÖVRIGA BETECKNINGAR**
- ÅSTEBO** TRAKTNAMN
- 5:302** FASTIGHETS BETECKNING
- BYGGNADER (BOSTAD, ÖVRIG BYGGNAD)**

