
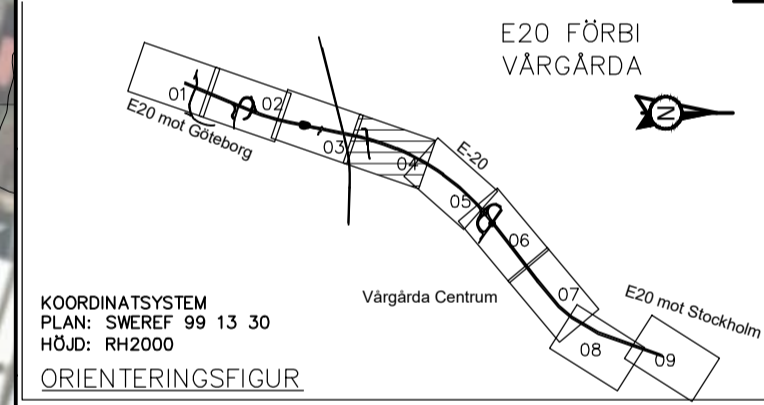


KOORDINATSYSTEM

PLAN: SWEREF 99 13 30
HÖJD: RH 2000

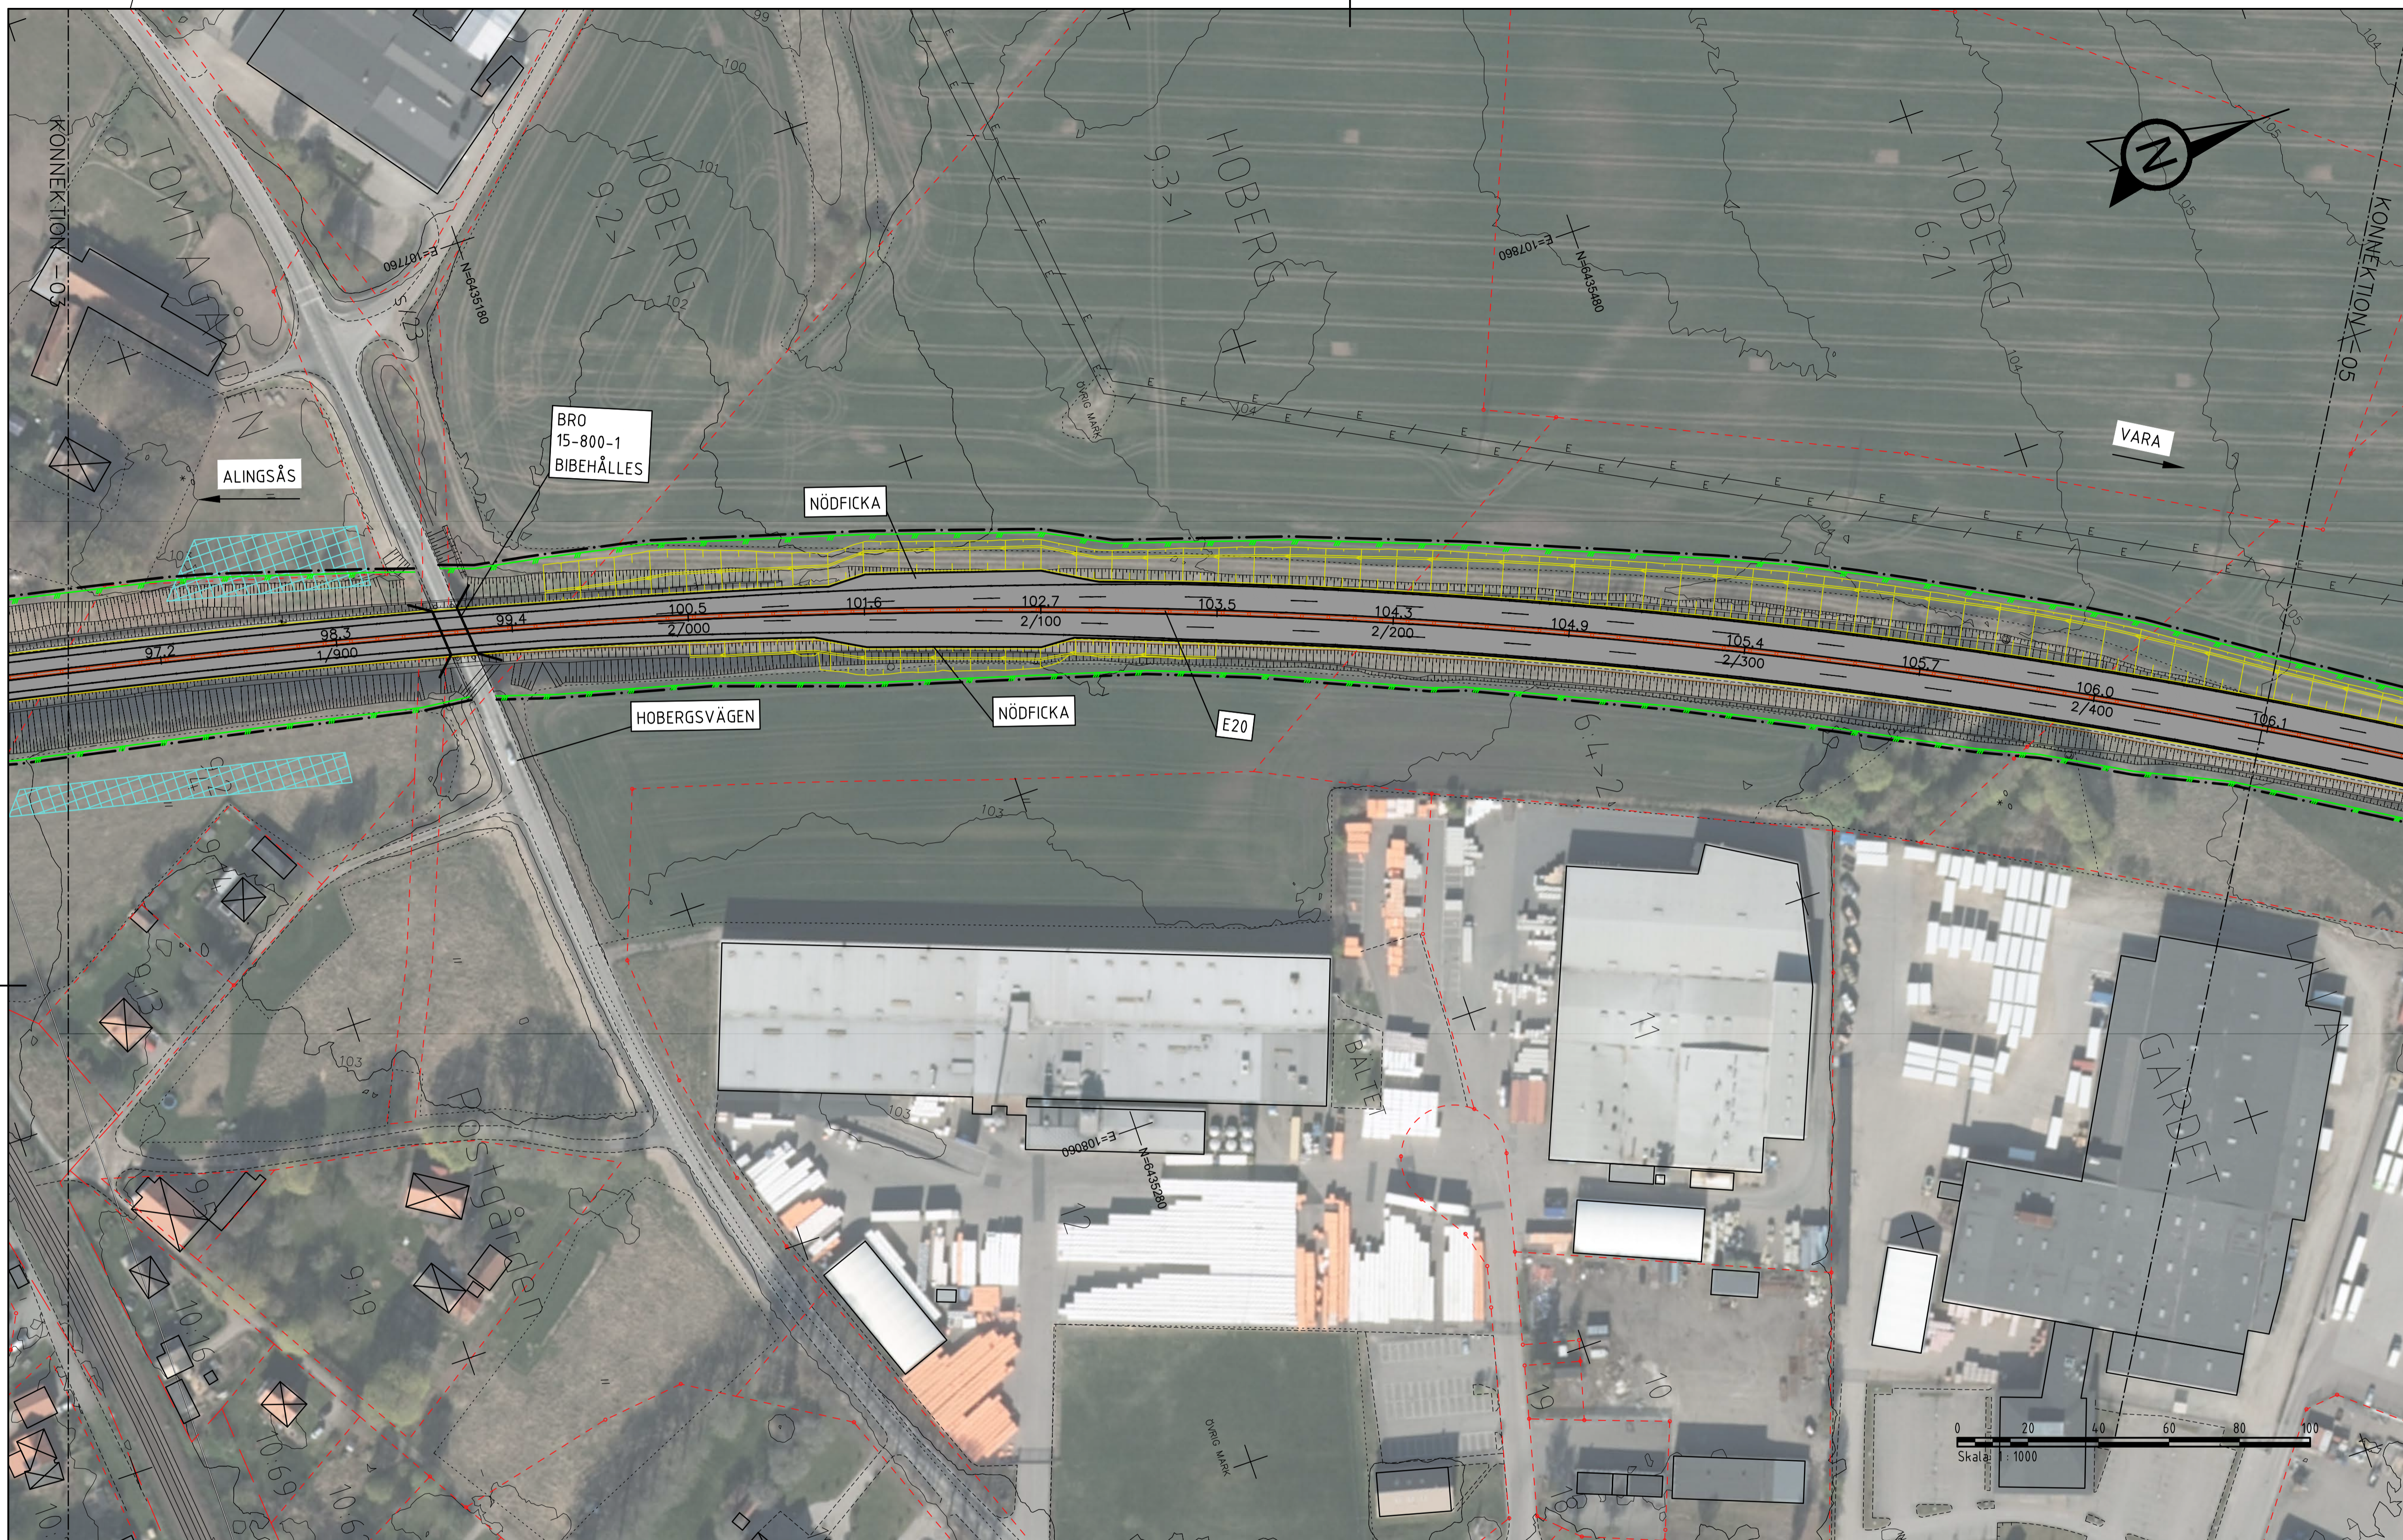

KOORDINATSYSTEM
PLAN: SWEREF 99 13 30
HÖJD: RH2000


TYP AV PLAN	VÄGPLAN
GRANSKNINGSSTATUS / SYFTE	GRANSKNINGSHANDLING
HANDLINGSTYP	GRANSKNINGSHANDLING
DATUM	2019-01-23
LEVERANS / ÄNDRINGS-PM	
OBJEKT	E20 FÖRBI VÄRGÅRDA

DELOMRÅDE / BANDEL	E20 FÖRBI VÄRGÅRDA	
ANLÄGGNINGDEL	GEMENSAMT	
OBJEKTNUMMER / KM	150305	KONSTRUKTIONSNUMMER
BESTÄLLARE		LEVERANTÖR
SKAPAD AV	RASHID KHERFAN	UPPRÄSSNINGSNUMMER
GODKÄND AV	CAROLINE VON FREYMANN	719667
RITNINGSTYP	ILLUSTRATIONSPLAN	ÄNDRING
TEKNIKOMRÅDE / INNEHÅLL	T VÄGUTFORMNING OCH TRAFIK	
BESKRIVNING	VÄG E20 KM 1/820 - 2/450	

SKALA	1:1000	FORMAT	A1	FÖRVALTNINGSNUMMER
RITNINGSNUMMER	1 00 T 05 04	BLAD	04	NÄSTA BLAD
			05	BET

TECKENFÖRKLARING

	VÄGBANA FÖR ALLMÄN VÄG		BYGGNAD (BOSTAD, ÖVRIG BYGGNAD)		BRÖ ÖVER E20
	VÄGBANA FÖR ENSKILD VÄG		VÄGANSLUTNING SOM STÄNGS GENOM SÄRSKILT BESLUT		BRÖ UNDER E20/VÄSTRA STAMBANAN
	BELÄGGNINGSKANT		VÄGDEL SOM RIVS		GRÄNS VÄGHÅLLNINGANSVAR
	SLÄNT		BULLERSKYDDSSKÄRM		FASTSTÄLLT VÄGOMRÅDE UTANFÖR VÄGPLAN
	TRAKTGRÄNS /KVARTERSGRÄNS		BULLERSKYDDSVALL		MITTVÄGRÄCKE
	FASTIGHETSGRÄNS		NYUPPTÄCKT FORNLÄMNING UNGEFÄRLIGT LÄGE		LÄNGDMÄTNING
	4: 302 FASTIGHETSBETECKNING				FAUNASTÄNGSEL
	ÅSTEBO TRAKTNAMN				

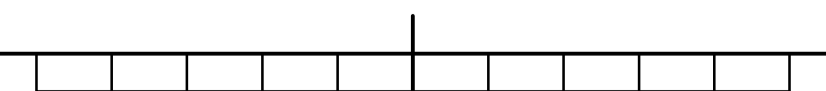

2019-01-24 46
2019-01-24 16
2019-01-24 22
2019-01-24 28
2019-01-24 47
2019-01-24 48
PALACE MARTIN
X:\GÖTEBORG\719667 - E20 FÖRBI VÄRGÅRDA - 53280 - VP\12_RITNINGAR\VI\TRIDDEF\100T0504.DWG
2019-01-17 09:33
PLO: