



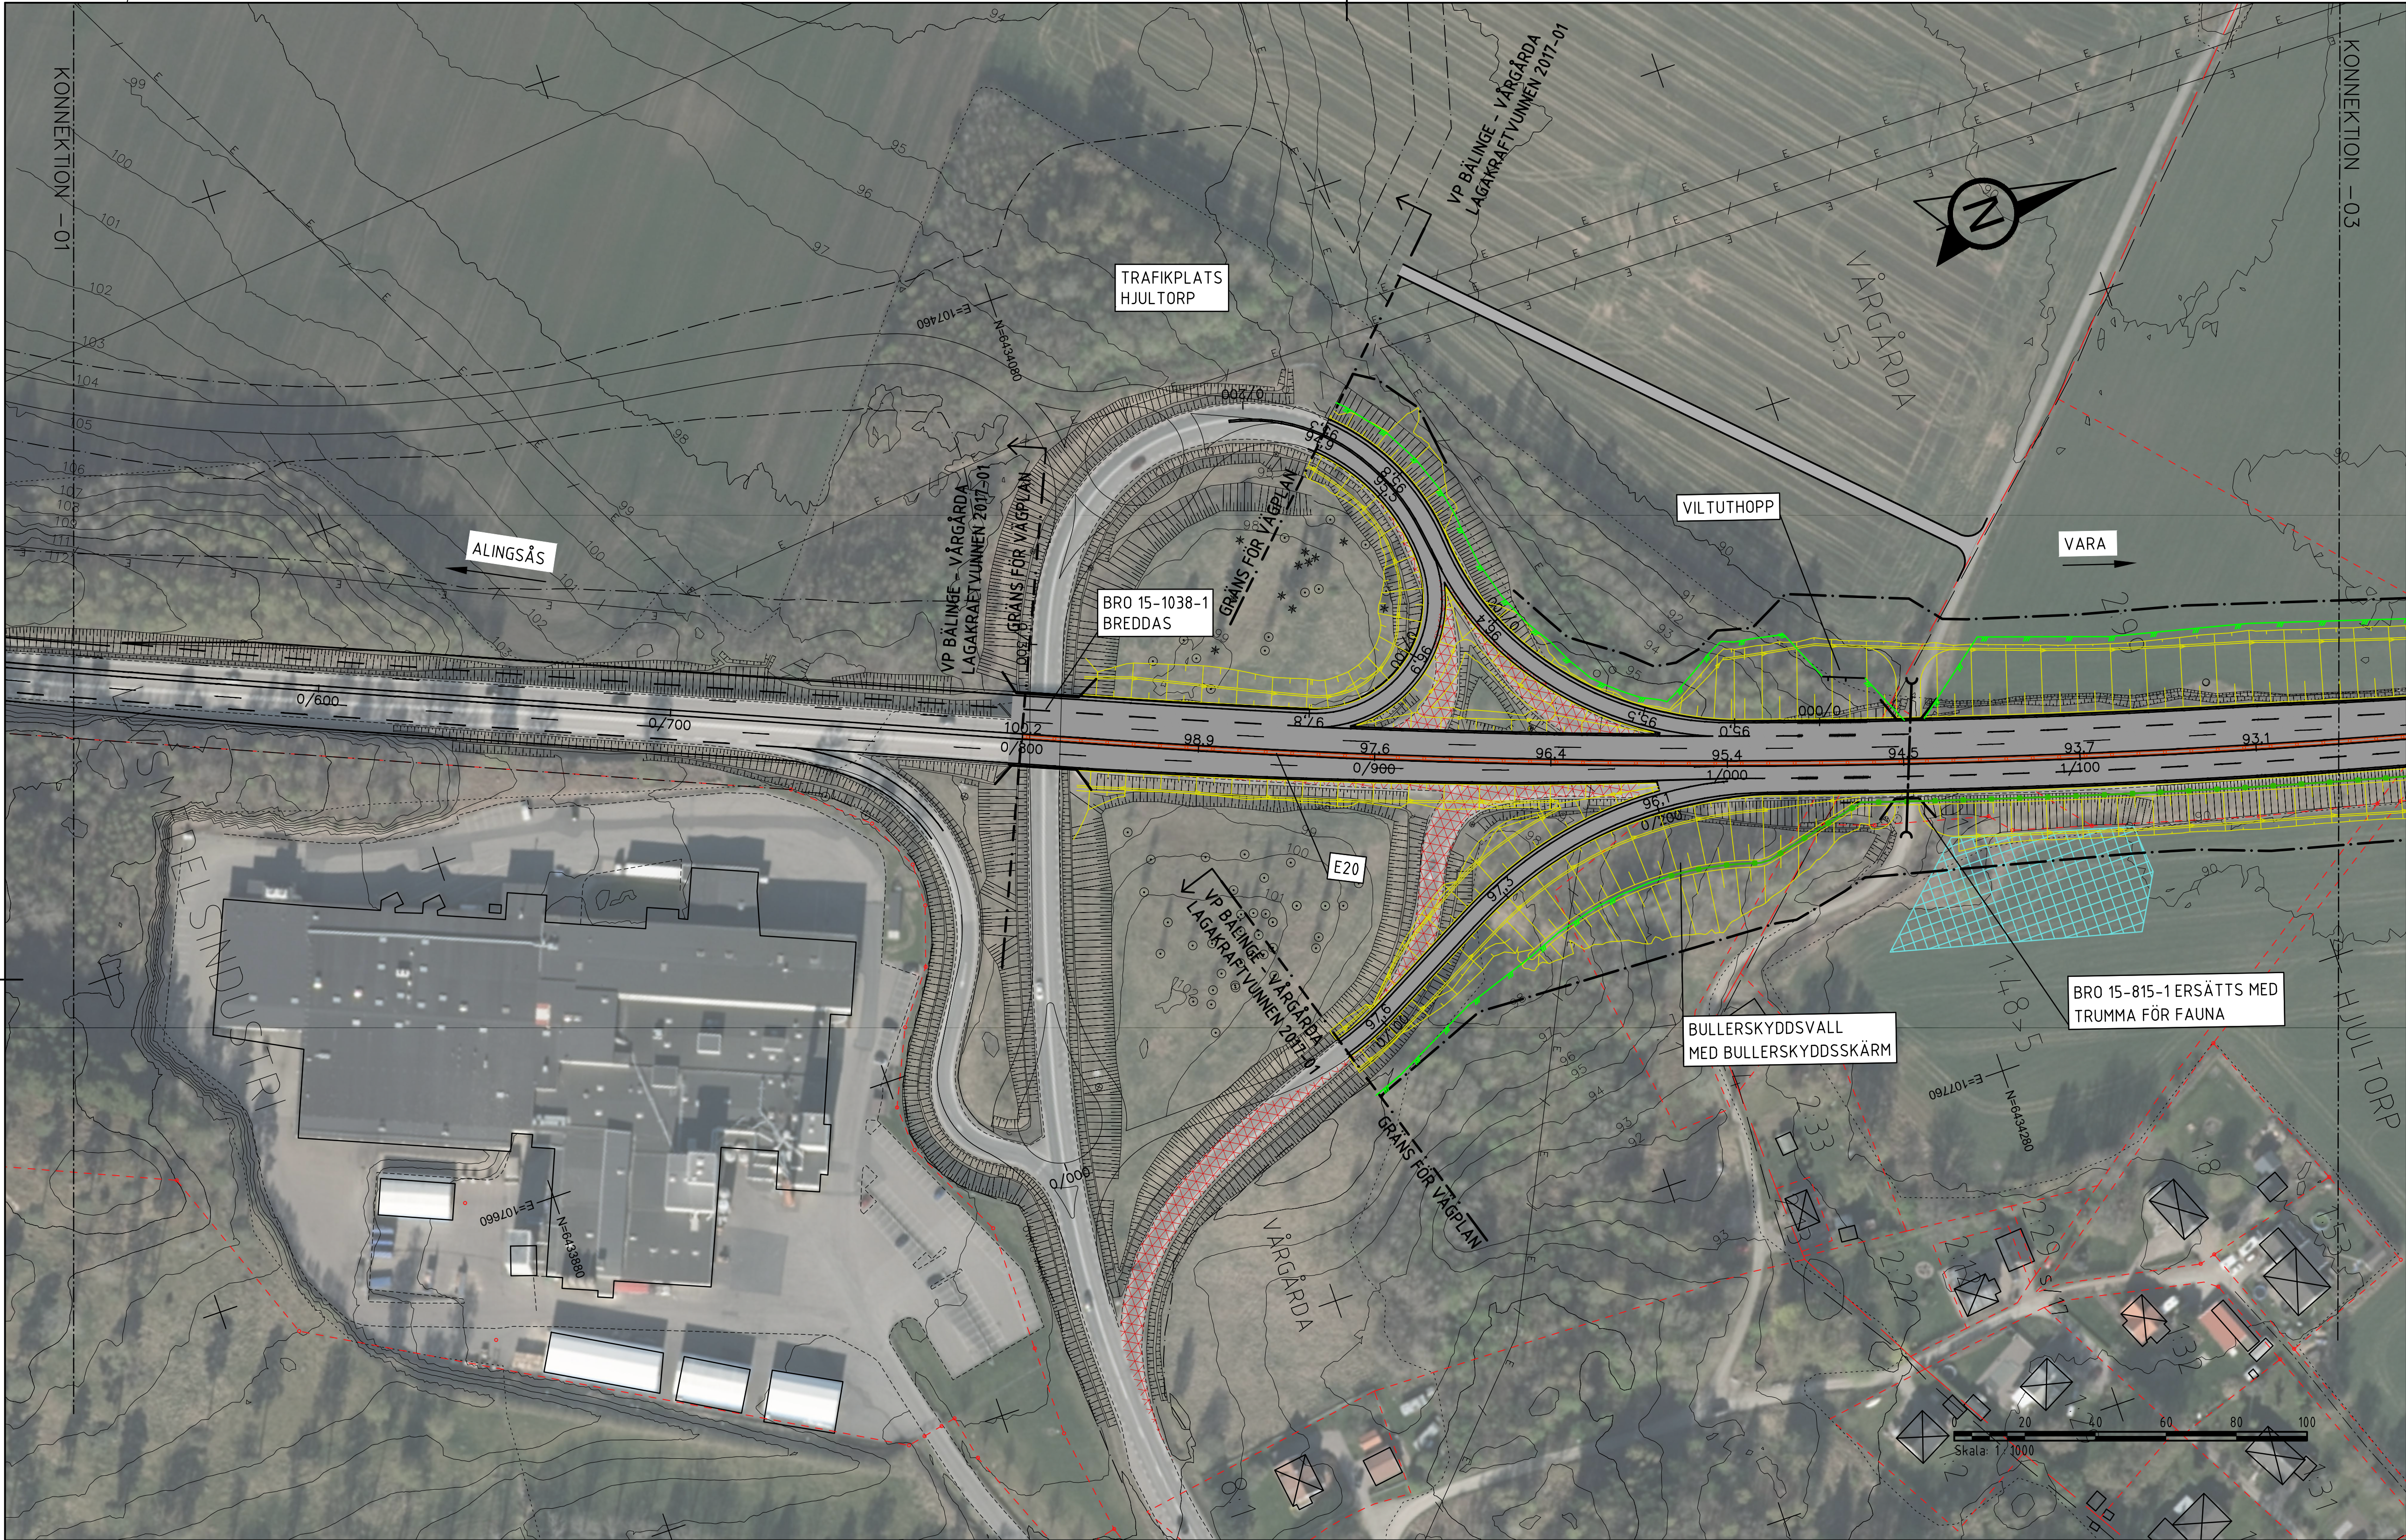

COORDINATSYSTEM

PLAN: SWEREF 99 13 30
HÖJD: RH 2000

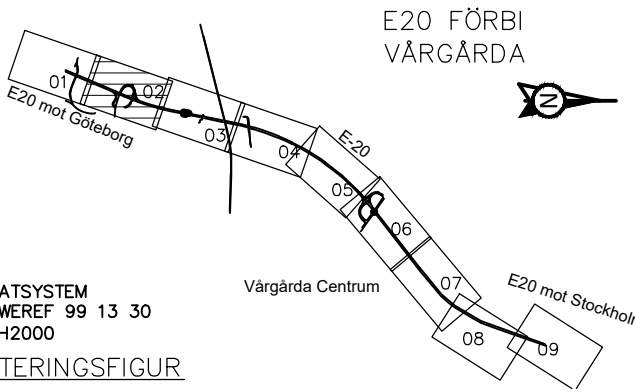

TYP AV PLAN		VÄGPLAN	
GRANSKNINGSSTATUS / SYFTE			
HANDLINGSTYP			
DATUM 2019-01-23		LEVERANS / ÄNDRINGS-PM	
OBJEKT E20 FÖRBI VÅRGÅRDA			
DELOMRÅDE / BANDEL E20 FÖRBI VÅRGÅRDA			
ANLÄGGNINGSDEL GEMENSAMT			
OBJEKTNUMMER / KM 150305		KONSTRUKTIONNUMMER	
BESTÄLLARE TRAFIKVERKET		LEVERANTÖR ÅF INFRASTRUCTURE	
SKAPAD AV RASHID KHERFAN		UPPDRAGNUMMER 719667	
GODKÄND AV CAROLINE VON FREYMANN		ÄNDELNING	
RITNINGSTYP ILLUSTRATIONSPLAN			
TEKNIKOMRÅDE / INNEHÅLL T VÄGUTFORMNING OCH TRAFIK			
BESKRIVNING VÄG E20 KM 0/550 - 1/150			
SKALA 1:1000	FORMAT A1	FÖRVALTNINGSNUMMER	
RITNINGNUMMER 1 00 T 05 02	BLAD 02	NÄSTA BLAD 03	BET

TECKENFÖRKLARING

- VÄGBANA FÖR ALLMÄN VÄG
- VÄGBANA FÖR ENSKILD VÄG
- BELÄGGNINGSKANT
- SLÄNT
- TRAKTGRÄNS/KVARTERSGRÄNS
- FASTIGHETSGRÄNS
- 4: 302 FASTIGHETSBECKNING
- ÅSTEBO TRAKTNAMN

- BYGGNAD (BOSTAD, ÖVRIG BYGGNAD)
- VÄGANSLUTNING SOM STÄNGS GENOM SÄRSKILT BESLUT
- VÄGDEL SOM RIVS
- BULLERSKYDDSSKÄRM
- BULLERSKYDDSVALL
- NYUPPTÄCKT FORNLÄMNING UNGEFÄRLIGT LÄGE

- BRO ÖVER E20
- BRO UNDER E20/VÄSTRA STAMBANAN
- GRÄNS VÄGHÅLLNINGANSVAR
- FASTSTÄLLT VÄGOMRÅDE UTANFÖR VÄGPLAN
- MITTVÄGRÄCKE
- LÄNGDMÄTNING
- FAUNASTÄNGSEL