
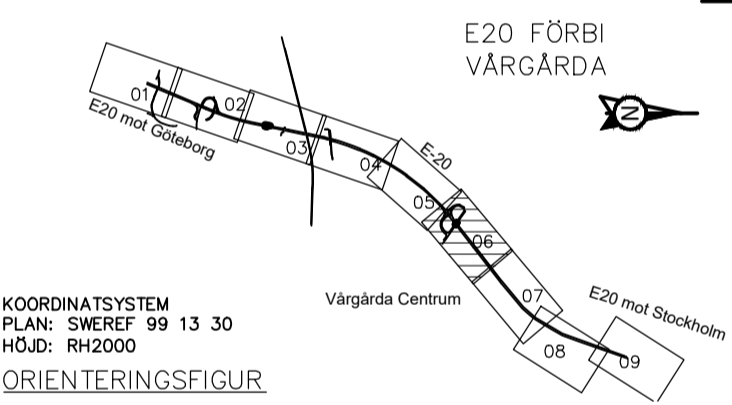


KOORDINATSYSTEM

PLAN: SWEREF 99 13 30  
HÖJD: RH 2000

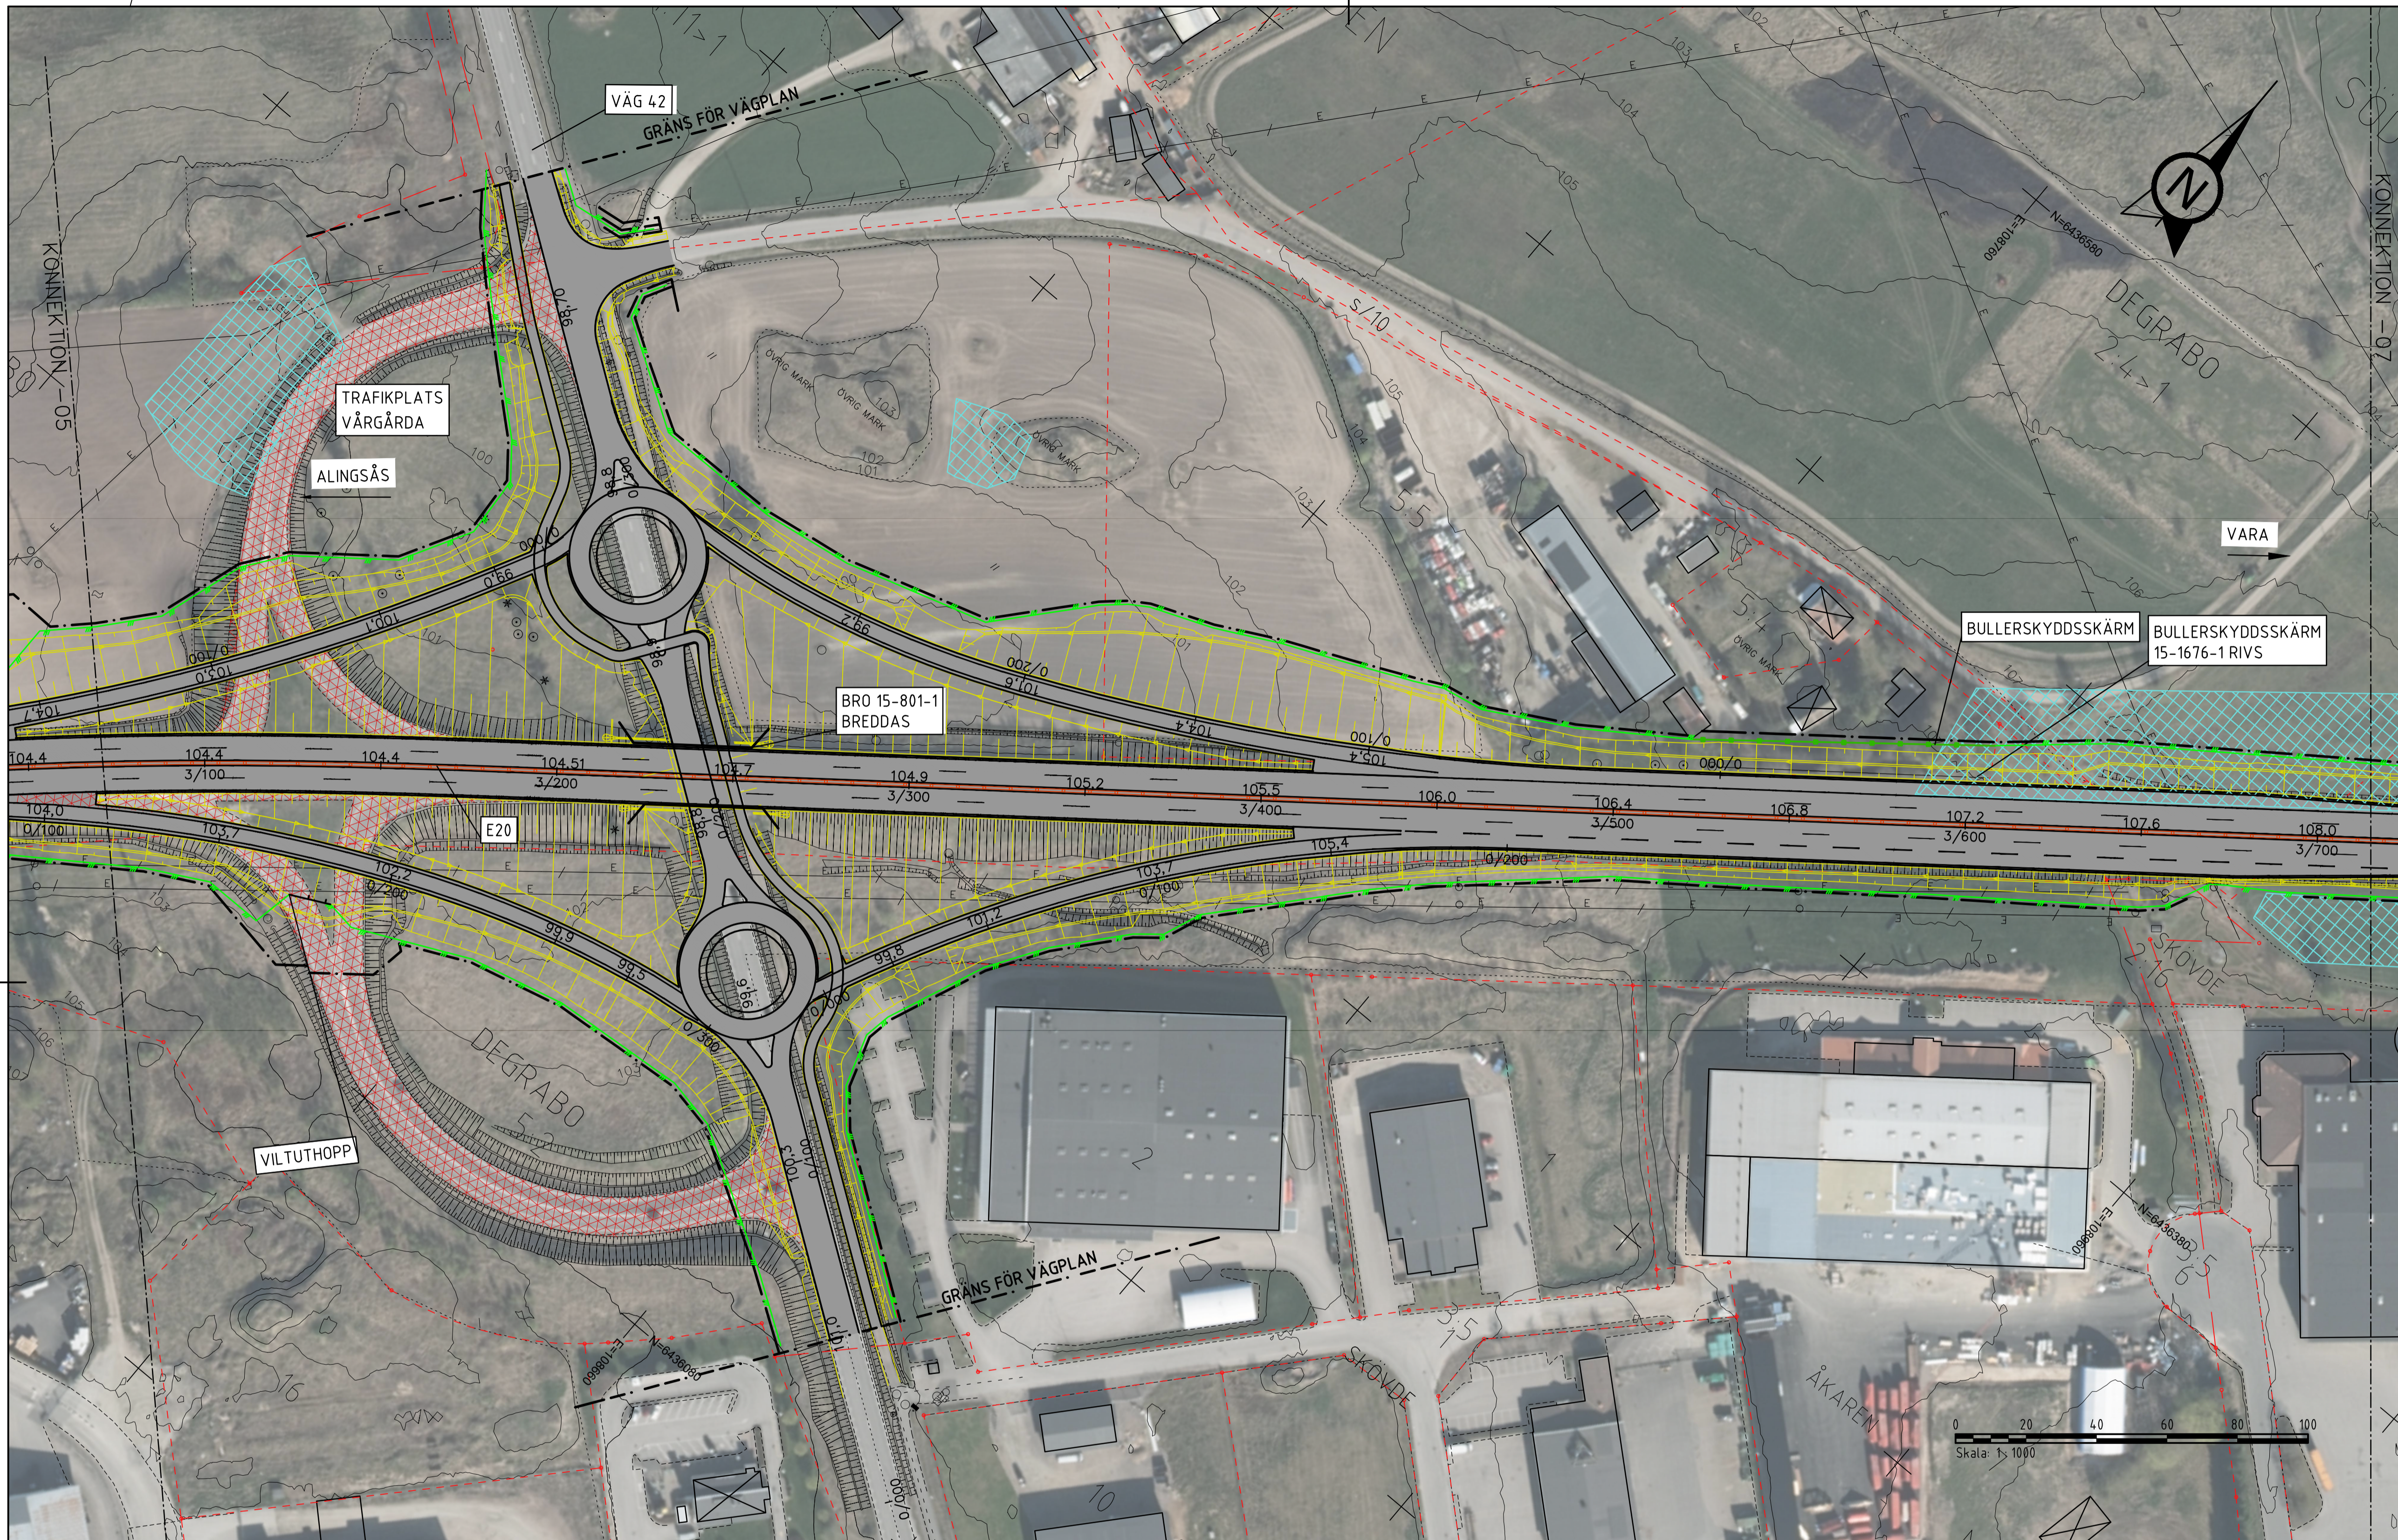

KOORDINATSYSTEM  
PLAN: SWEREF 99 13 30  
HÖJD: RH2000  
ORIENTERINGSFIGUR

TYP AV PLAN  
**VÄGPLAN**

GRANSKNINGSSTATUS / SYFTE

HANDLINGSTYP

DATUM  
2019-01-23

LEVERANS / ÄNDRINGS-PM

OBJEKT  
**E20 FÖRBI VÄRGÅRDA**

DELOMRÅDE / BANDEL  
E20 FÖRBI VÄRGÅRDA

ANLÄGGNINGSTYP  
GEMENSAMT

OBJEKTNUMMER / KM  
150305

KONSTRUKTIONSNUMMER

BESTÄLLARE  
**TRAFIKVERKET**

LEVERANTÖR  
**ÅF INFRASTRUCTURE**

SKAPAD AV  
RASHID KHERFAN

UPPRAGSNUMMER  
719667

GODKÄND AV  
CAROLINE VON FREYMANN

AVDELNING

RITNINGSTYP  
ILLUSTRATIONSPLAN

TEKNIKOMRÅDE / INNEHÅLL  
T VÄGUTFORMNING OCH TRAFIK

BESKRIVNING  
VÄG E20

KM 3/080 - 3/700

SKALA  
1:1000

FORMAT  
A1

FÖRVALTNINGSNUMMER

RITNINGSNUMMER  
1 00 T 05 06

BLAD  
06

NÄSTA BLAD  
07


BET

TECKENFÖRKLARING

- VÄGBANA FÖR ALLMÄN VÄG
- VÄGBANA FÖR ENSKILD VÄG
- BELÄGGNINGSKANT
- SLÄNT
- TRAKTGRÄNS/KVARTERSGRÄNS
- FASTIGHETSGRÄNS
- 4:302 FASTIGHETSBETECKNING
- ÅSTEBO TRAKTNAMN

- BYGGNAD (BOSTAD, ÖVRIG BYGGNAD)
- VÄGANSLUTNING SOM STÄNGS GENOM SÄRSKILT BESLUT
- VÄGDEL SOM RIVS
- BULLERSKYDDSSKÄRM
- BULLERSKYDDSVALL
- NYUPPTÄCKT FORNLÄMNING UNGEFÄRLIGT LÄGE

- BRO ÖVER E20
- BRO UNDER E20/VÄSTRA STAMBANAN
- GRÄNS VÄGHÅLLNINGANSVAR
- FASTSTÄLLT VÄGOMRÅDE UTANFÖR VÄGPLAN
- MITTVÄGRÄCKE
- LÄNGDMÄTNING
- FAUNASTÄNGSEL

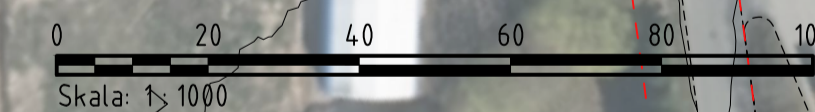

PALACE MARTIN

X:\GÖTEBORG\719667 - E20 FÖRBI VÄRGÅRDA - 53280 - VP\12\_RITNINGAR\VI\TRITEF\100T0506.DWG