
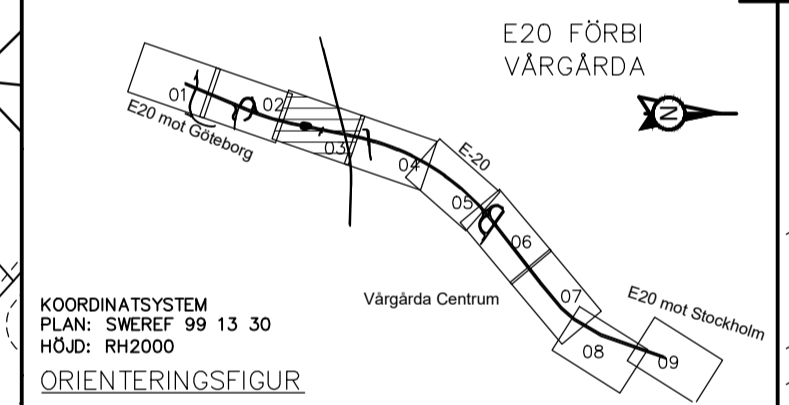


COORDINATSYSTEM

PLAN: SWEREF 99 13 30  
HÖJD: RH 2000

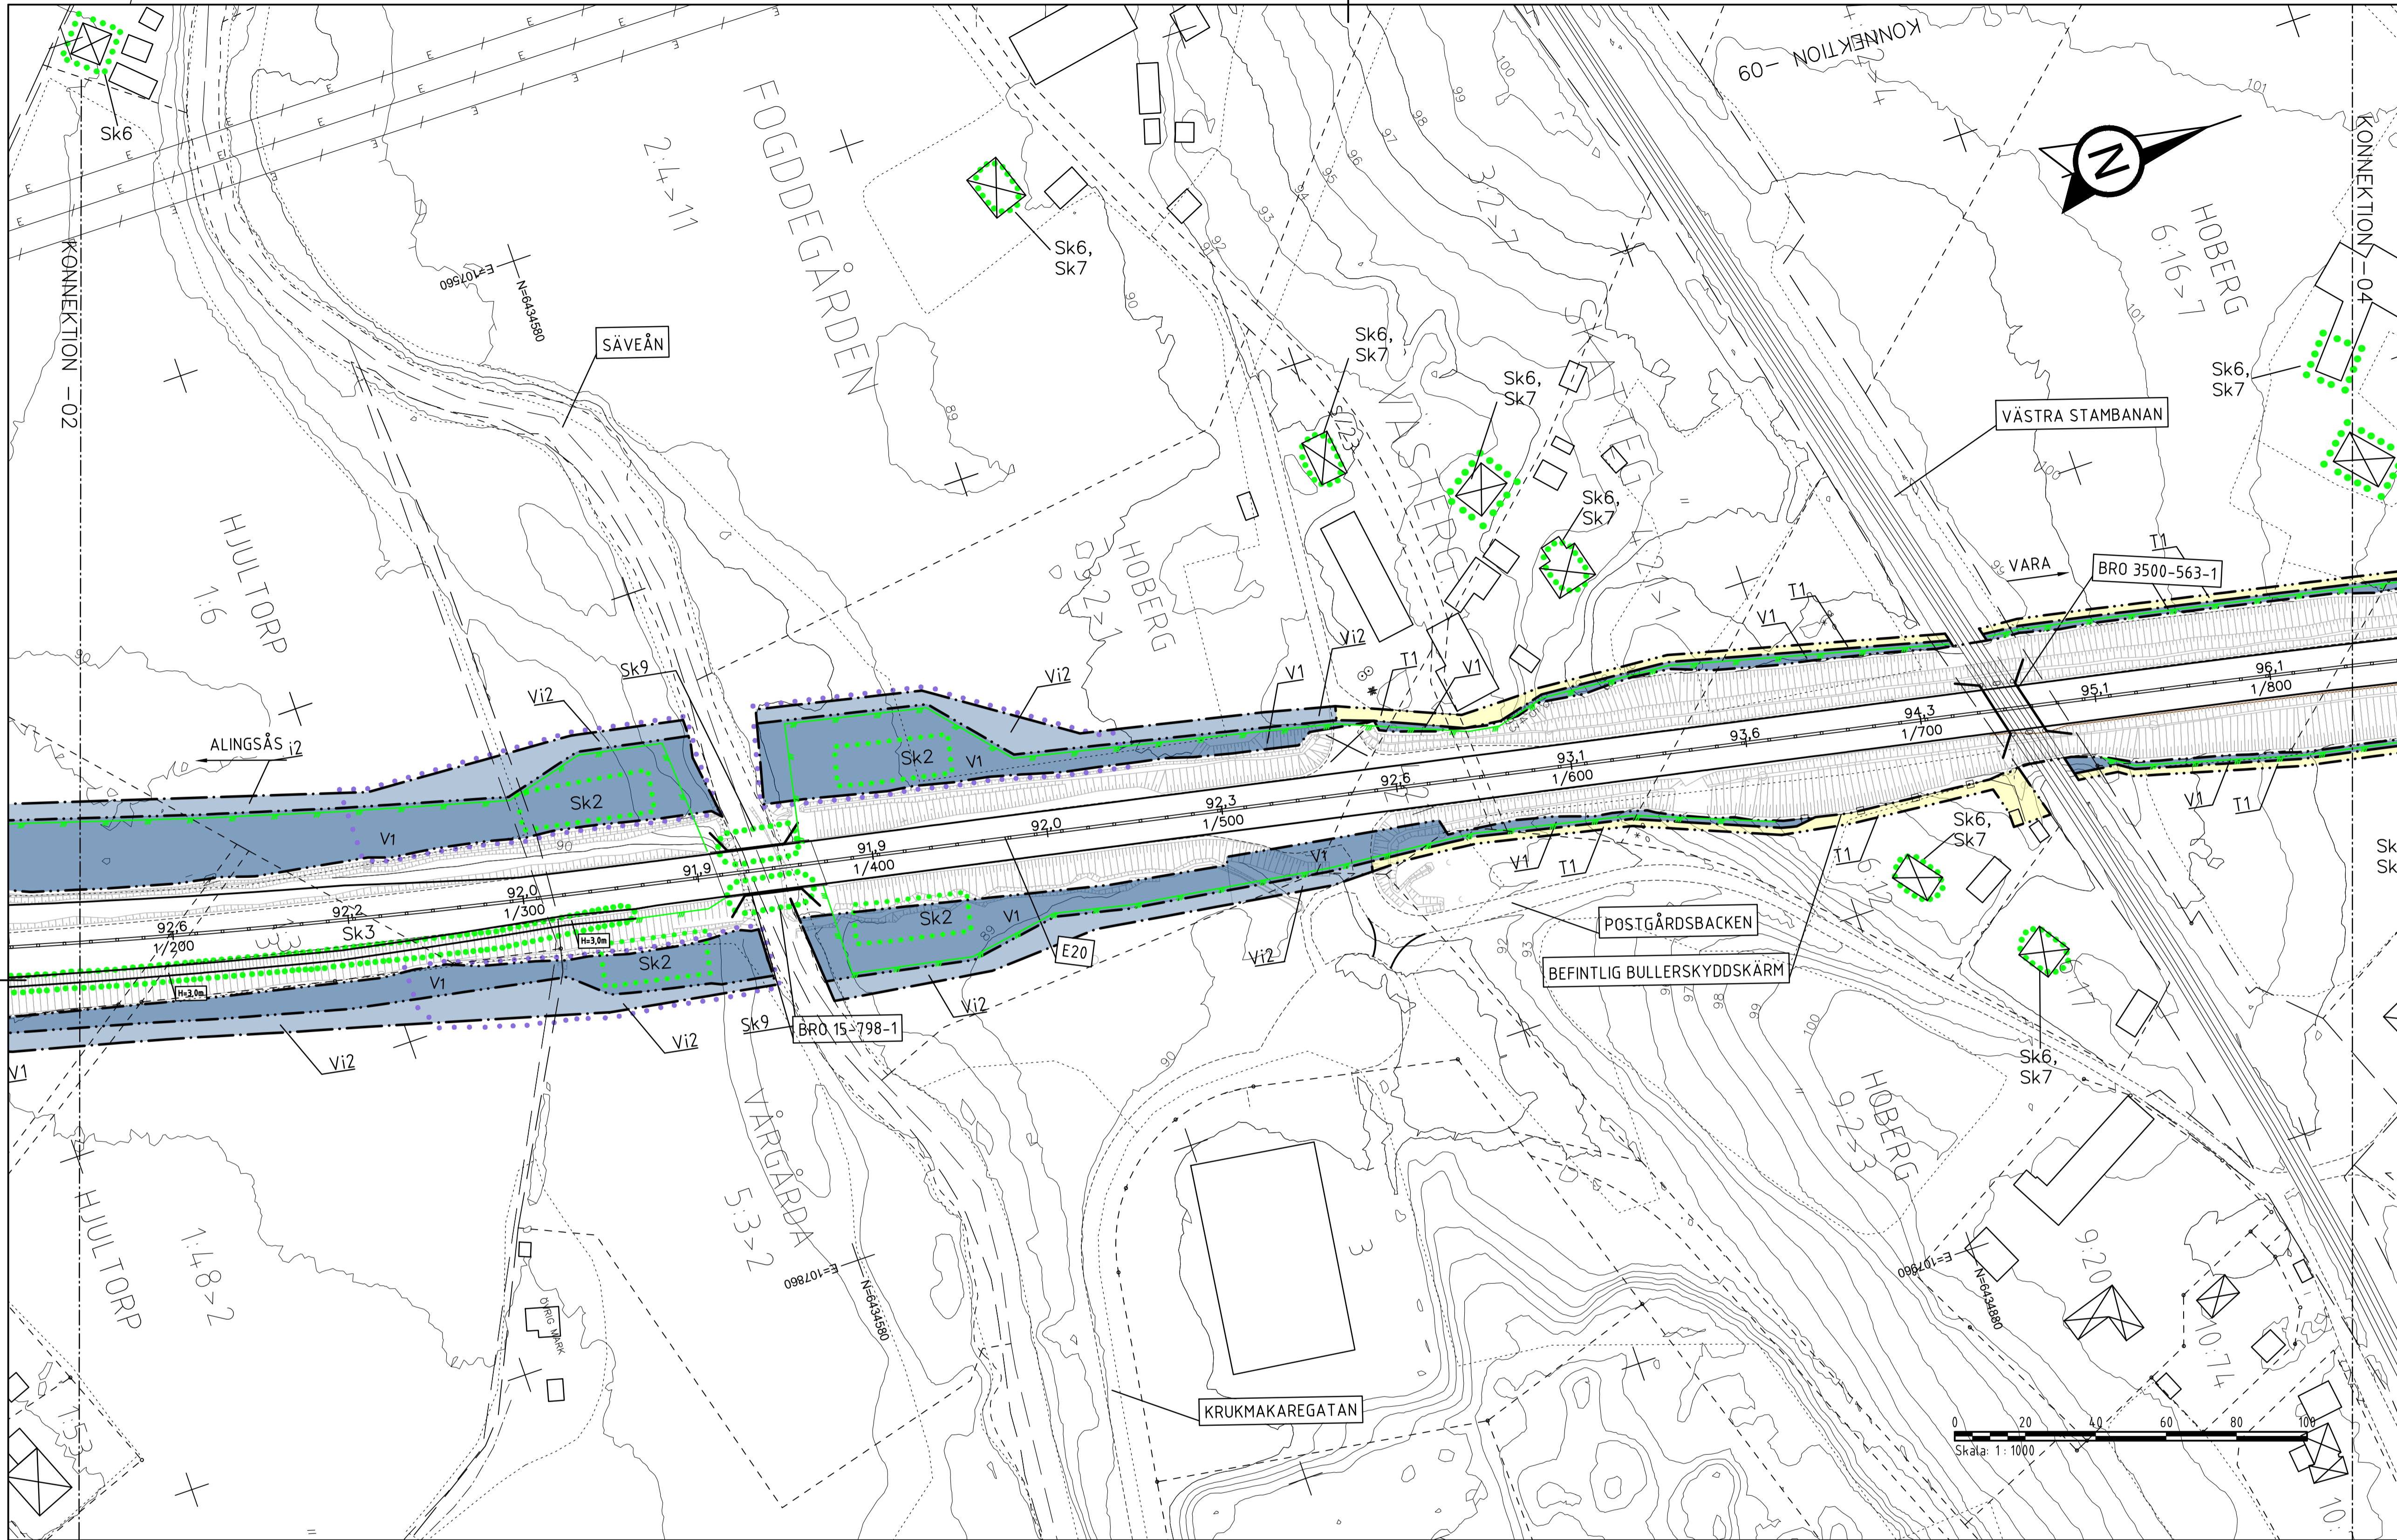

COORDINATSYSTEM  
PLAN: SWEREF 99 13 30  
HÖJD: RH2000  
ORIENTERINGSGIFUR

TYP AV PLAN **VÄGPLAN**

GRANSKNINGSSTATUS / SYFTE

HANDLINGSTYP **FASTSTÄLLELSEHANDLING**  
DATUM 2019-03-22 LEVERANS / ÄNDRINGS-PM

OBJEKT **E20 FÖRBI VÅRGÅRDA**

DELOMRÅDE / BANDEL **E20 FÖRBI VÅRGÅRDA**

ANLÄGGNINGSDIAGRAM **GEMENSAMT**

OBJEKTNUMMER / KM 150305 KONSTRUKTIONNUMMER

BESTÄLLARE **TRAFIKVERKET** LEVERANTÖR **ÅF INFRASTRUCTURE**

SKAPAD AV **RASHID KHERFAN** UPPDRAGSNUMMER **719667**

GODKÄND AV **CAROLINE VON FREYMANN** AVDELNING

RITNINGSTYP **PLANKARTA**

TEKNIKOMRÅDE / INNEHÅLL **T VÄGUTFORMNING OCH TRAFIK**

BESKRIVNING **VÄG E20**

**KM 1/150 - 1/820**

SKALA 1:1000 FORMAT **A1** FÖRVALTNINGSNUMMER

RITNINGNUMMER 1 00 T 02 03 BLAD 03 NÄSTA BLAD 04 BET

TECKENFÖRKLARING

- MARKANSPRÅK**
- GRÄNS FÖR VÄGOMRÅDE/GRÄNS VÄGPLAN
  - GRÄNS MELLAN OLIKA TYPER AV MARKANSPRÅK
  - INDRAGNING AV VÄG ELLER VÄGOMRÅDE FRÅN ALLMÄNT UNDERHÅLL
  - V1** NYTT VÄGOMRÅDE MED VÄGRÄTT
  - V11** NYTT VÄGOMRÅDE MED INSKRÄNKT VÄGRÄTT, DRIFT OCH UNDERHÅLL AV FAUNASTANGSEL
  - V12** NYTT VÄGOMRÅDE MED INSKRÄNKT VÄGRÄTT, DRIFT OCH UNDERHÅLL AV FAUNASTANGSEL OCH OLJEFÄLLA
  - T1** TILLFÄLLIG NYTT JANDERÄTT FÖR ARBETSVÄGAR, MARKARBETEN OCH MASSUPPLAG AVSER 24 MÅNADER FRÅN BYGGSTART.
  - T2** TILLFÄLLIG NYTT JANDERÄTT FÖR ETABLERING, AVSER 24 MÅNADER FRÅN BYGGSTART.
  - T3** TILLFÄLLIG NYTT JANDERÄTT FÖR TRAFIKOMLEDNING, AVSER 24 MÅNADER FRÅN BYGGSTART.
  - T4** TILLFÄLLIG NYTT JANDERÄTT FÖR TRYCKNING AV RÖR UNDER E20, AVSER 24 MÅNADER FRÅN BYGGSTART.

- SKYDDSÅTGÄRDER OCH FÖRSIKTIGHETSMÅTT**
- Sk** OMRÅDE MED SKYDDSÅTGÄRDER OCH FÖRSIKTIGHETSMÅTT
  - Sk1** MINDRE FAUNAPASSAGE UNDER E20
  - Sk2** OLJEFÄLLA
  - Sk3** BULLERSKYDDSKÄRM UTFORMAD MED BRANDKLASSAT MATERIAL HÖJD ÖVER E20 ENLIGT PLANKARTA
  - Sk4** BULLERSKYDDSVALL
  - Sk5** FAUNASTANGSEL LÅNGS MED E20, FASTSTÄLLS I HUVUDSAKLIGT LÅGE
  - Sk6** ERBJUDANDE OM BULLERSKYDDANDE FASTIGHETSNA RA ÅTGÄRD
  - Sk7** ERBJUDANDE OM BULLERSKYDDAD UTEPLATS/BALKONG
  - Sk8** HÖGKAPACITETS RÄCKE H2 SOM SKYDD MOT OLYCKOR MED FARLIGT GODS
  - Sk9** LUSSKYDD

VERKSAMHETER SOM UNDTANTAS FRÅN FÖRBUD ENLIGT MILJÖBALKEN  
SKYLDIGHETEN ATT GÖRA ANMÄLAN FÖR SAMRÅD ENLIGT 12:6 MB. GÄLLER INTE FÖR DE VERKSAMHETER OCH ÅTGÄRDER SOM BEHOVS FÖR ATT BYGGA VÄGEN OCH SOM FASTSTÄLLS OCH INGÅR I VÄGOMRÅDE FÖR ALLMÄN VÄG ELLER OMRÅDE FÖR TILLFÄLLIG NYTT JANDERÄTT.

- NYTT VÄGOMRÅDE INOM BIOTOPSKYDD**  
FÖRBUDEN SOM AVSER VERKSAMHET ELLER ÅTGÄRD INOM BIOTOPSKYDDSO MRÅDE (7:11 2 ST. MB) GÄLLER INTE BYGGANDE AV ALLMÄN VÄG/JÄRNVÄG.
- NYTT VÄGOMRÅDE INOM STRANDSKYDD**  
FÖRBUDEN MOT ÅTGÄRD INOM STRANDSKYDDSO MRÅDE (7:15 MB) GÄLLER INTE BYGGANDE AV ALLMÄN VÄG.
- ÖVRIGA BETECKNINGAR**
- NY VÄGKANT**
- FATSSTÄLLT VÄGOMRÅDE UTANFÖR VÄGPLAN**
- TRAKTGRÄNS/KVARTERSGRÄNS**
- FASTIGHETSGRÄNS**
- ÅSTEBO**
- 5:302**
- TRAKTNAMN**
- FASTIGHETS BETECKNING**
- BYGGNADER (BOSTAD, ÖVRIG BYGGNAD)**

- BRÖ ÖVER E20**
- BRÖ UNDER E20/VÄSTRA STAMBANAN**
- LÄNGDMÄTNING/NIVÅ PÅ VÄG ±0.1 m**
- MITTVÄGRÄCKE**